


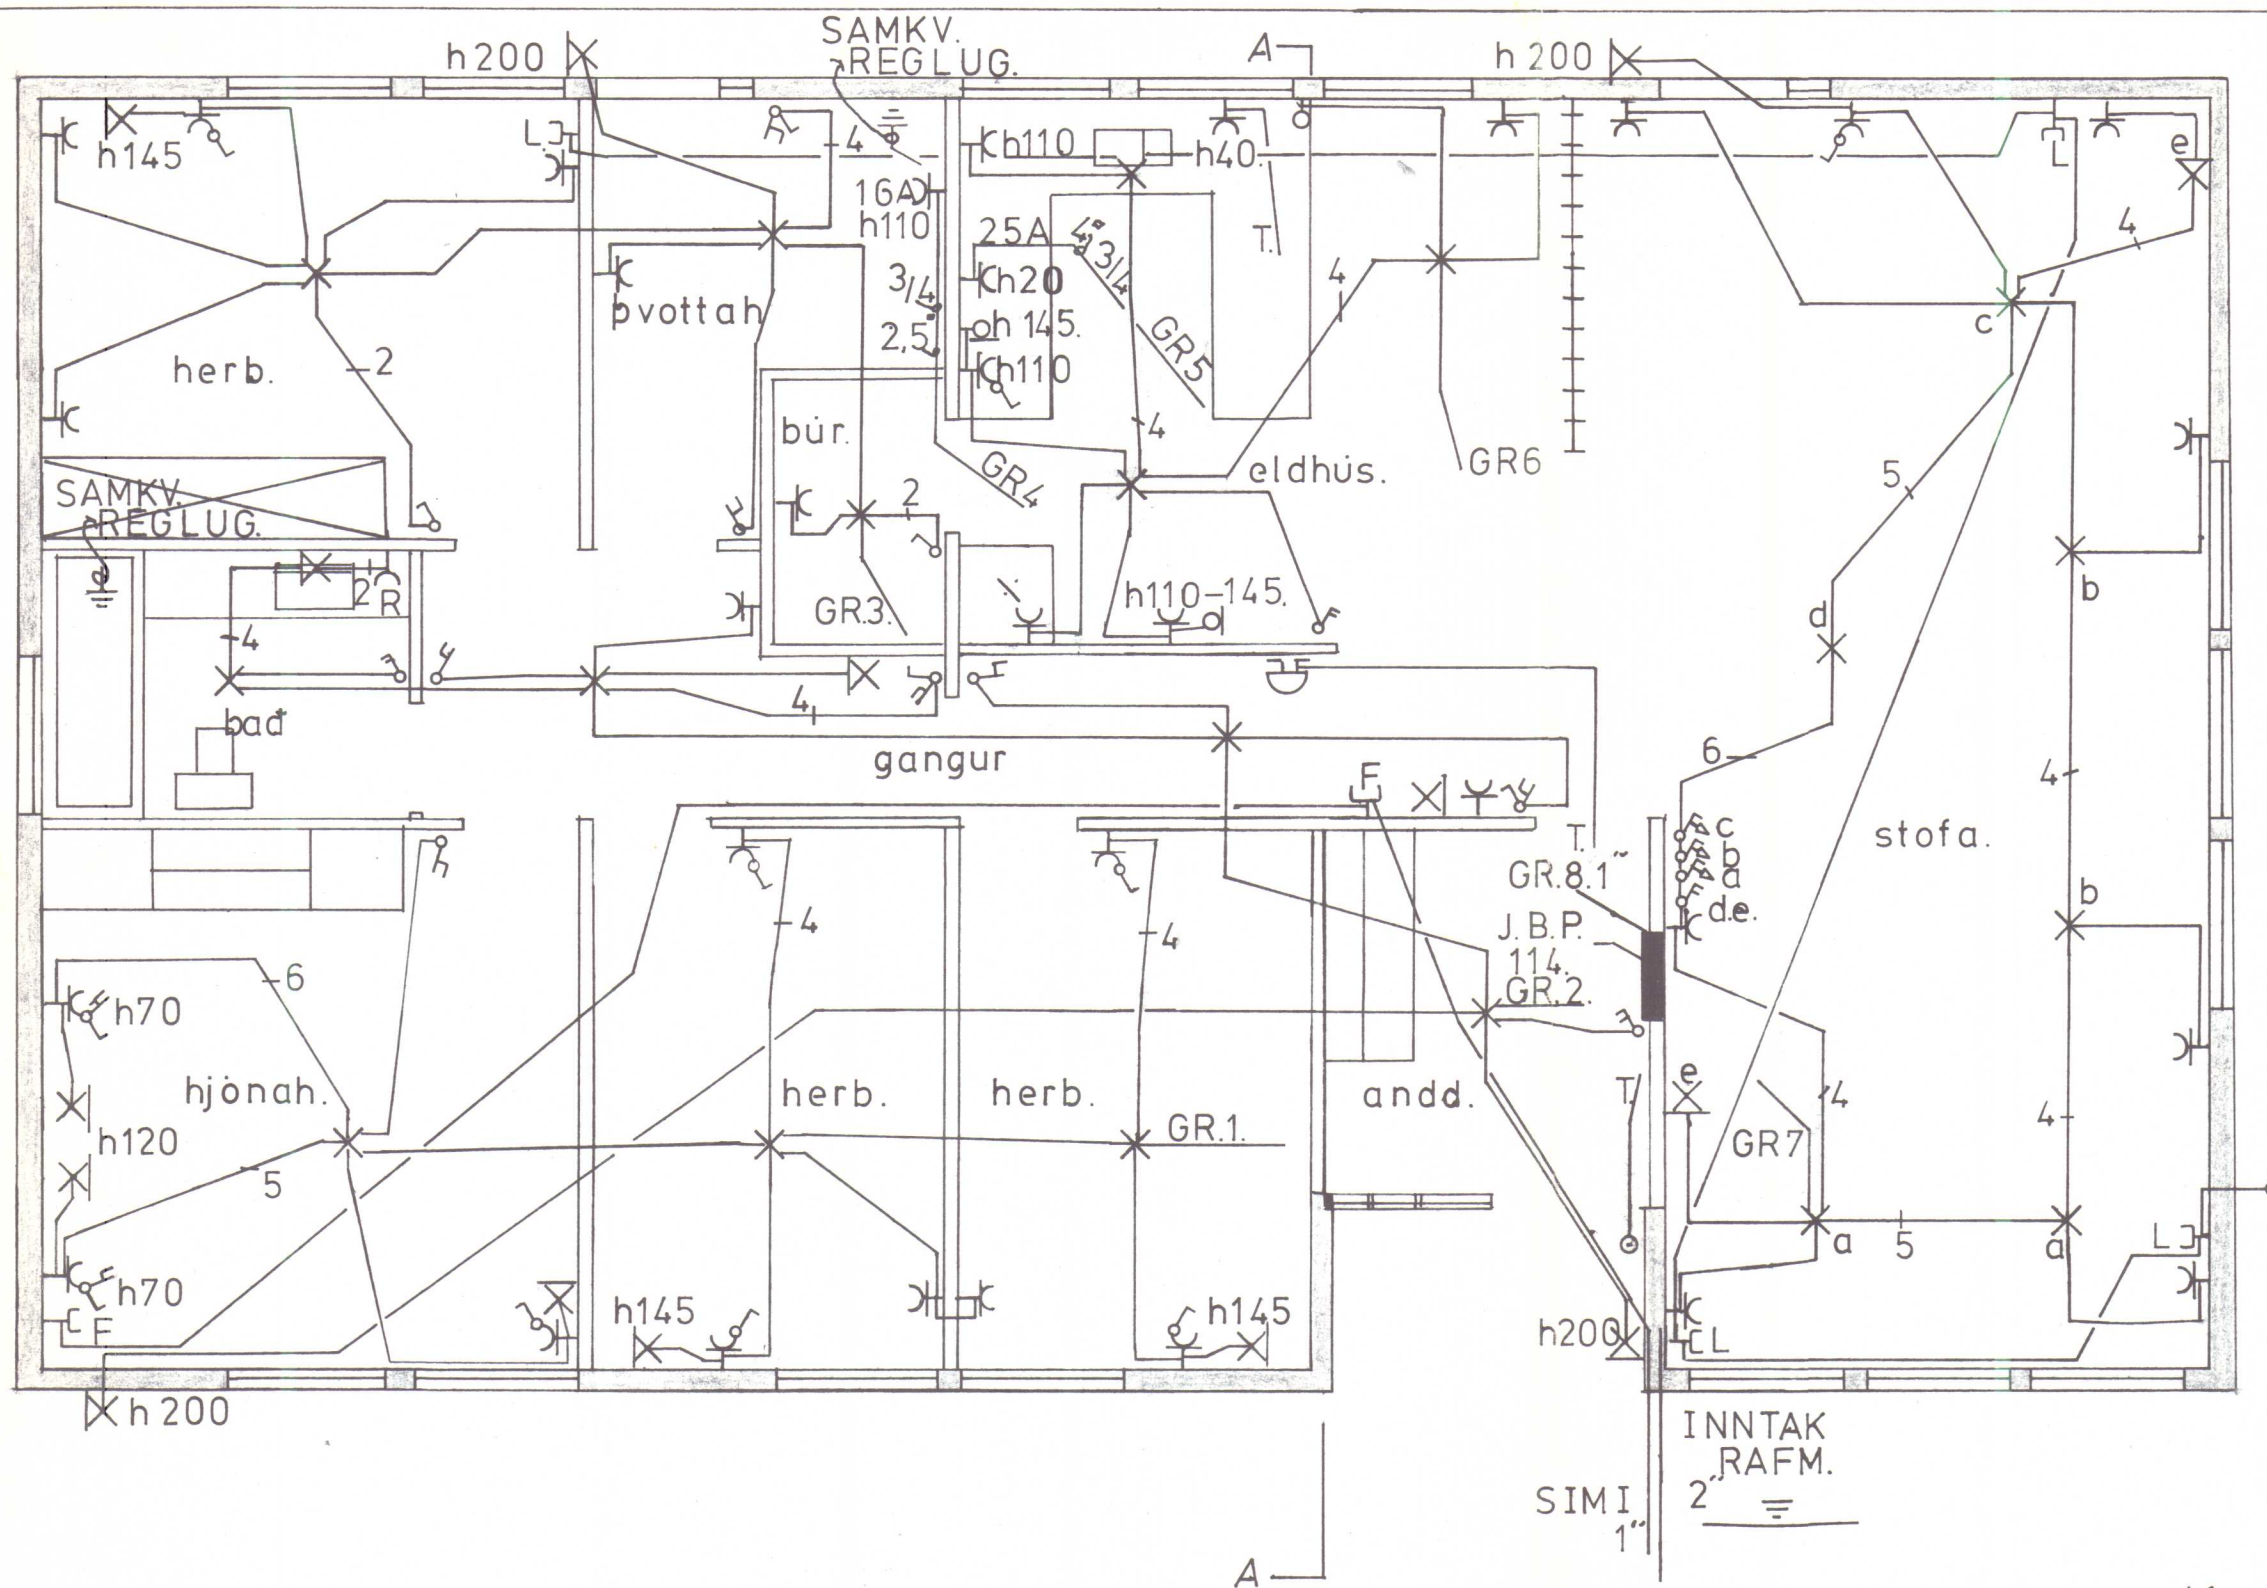

1280

8. ROFI TIL DIMMUNAR.
9. TIL SNERTISPENNUVARNAR SKAL
NOTA LEKALIDA OG TVÖFALDA -
EINGRUN.
10. SAMRÆMA BER LAGNIR EFTIR
SÉRTEIKNINGUM OG ADSTÆDUM.
11. GANGNGA SKAL VEL OG
FAGMANNLEGA FRÁ LÖGNINNI.

RAFMAGNSVEITUR RÍKISINS
SAMPYKT 13/8 1980
DAGS.
Guðmundur Ragnarsson
Undirskrift

Rólfur lagur sín afdrátt. gerð.

1280

1. PIPUR SKULU VERA $5/8"$ OG VIR $3 \times 1,5"$
2. MALST. ROFA OG TENGLA SÉ 10 A.
3. ROFAR SKULU VERA 100 CM FRA GOLFÍ.
4. TENGLAR ----- 20 -----
5. VEGGLJÖS ----- 170 -----
6. TENGLAR VID ROFA SÉUÍ SÖMU HÆÐ OG ROFAR.
7. ÖLL MÁL Í CM FRÁ FRÁGENGNU GÓLFÍ

NEMA ANNARS
SÉ GETIÐ.

Afnot af teiknigu þessari
öheimil án leifis.

Áframmið 23/10 '79
Helgi S. Ólafsson
rafm.

HLIÐARVEGUR 24. HVAMMSTANGA	Mkv. 1:50
GRUNNMYND	Sept. 79
Hannað	
GUDMUNDUR SIGURDSSON.	Teik. G. S.
RAF V. HVAMMSTAGA	Samp.