


HLÍÐARVEGUR


TEKNIÐG SAMÞYKKT Á
ÁBYRGÐ HÖFUNÐAR

HVAMMSTANGA, 29. nóv. 1982

Alfgr. Jakobsson
BYGGINGARFRÓÐJÓFNI
Á HVAMMSTANGA

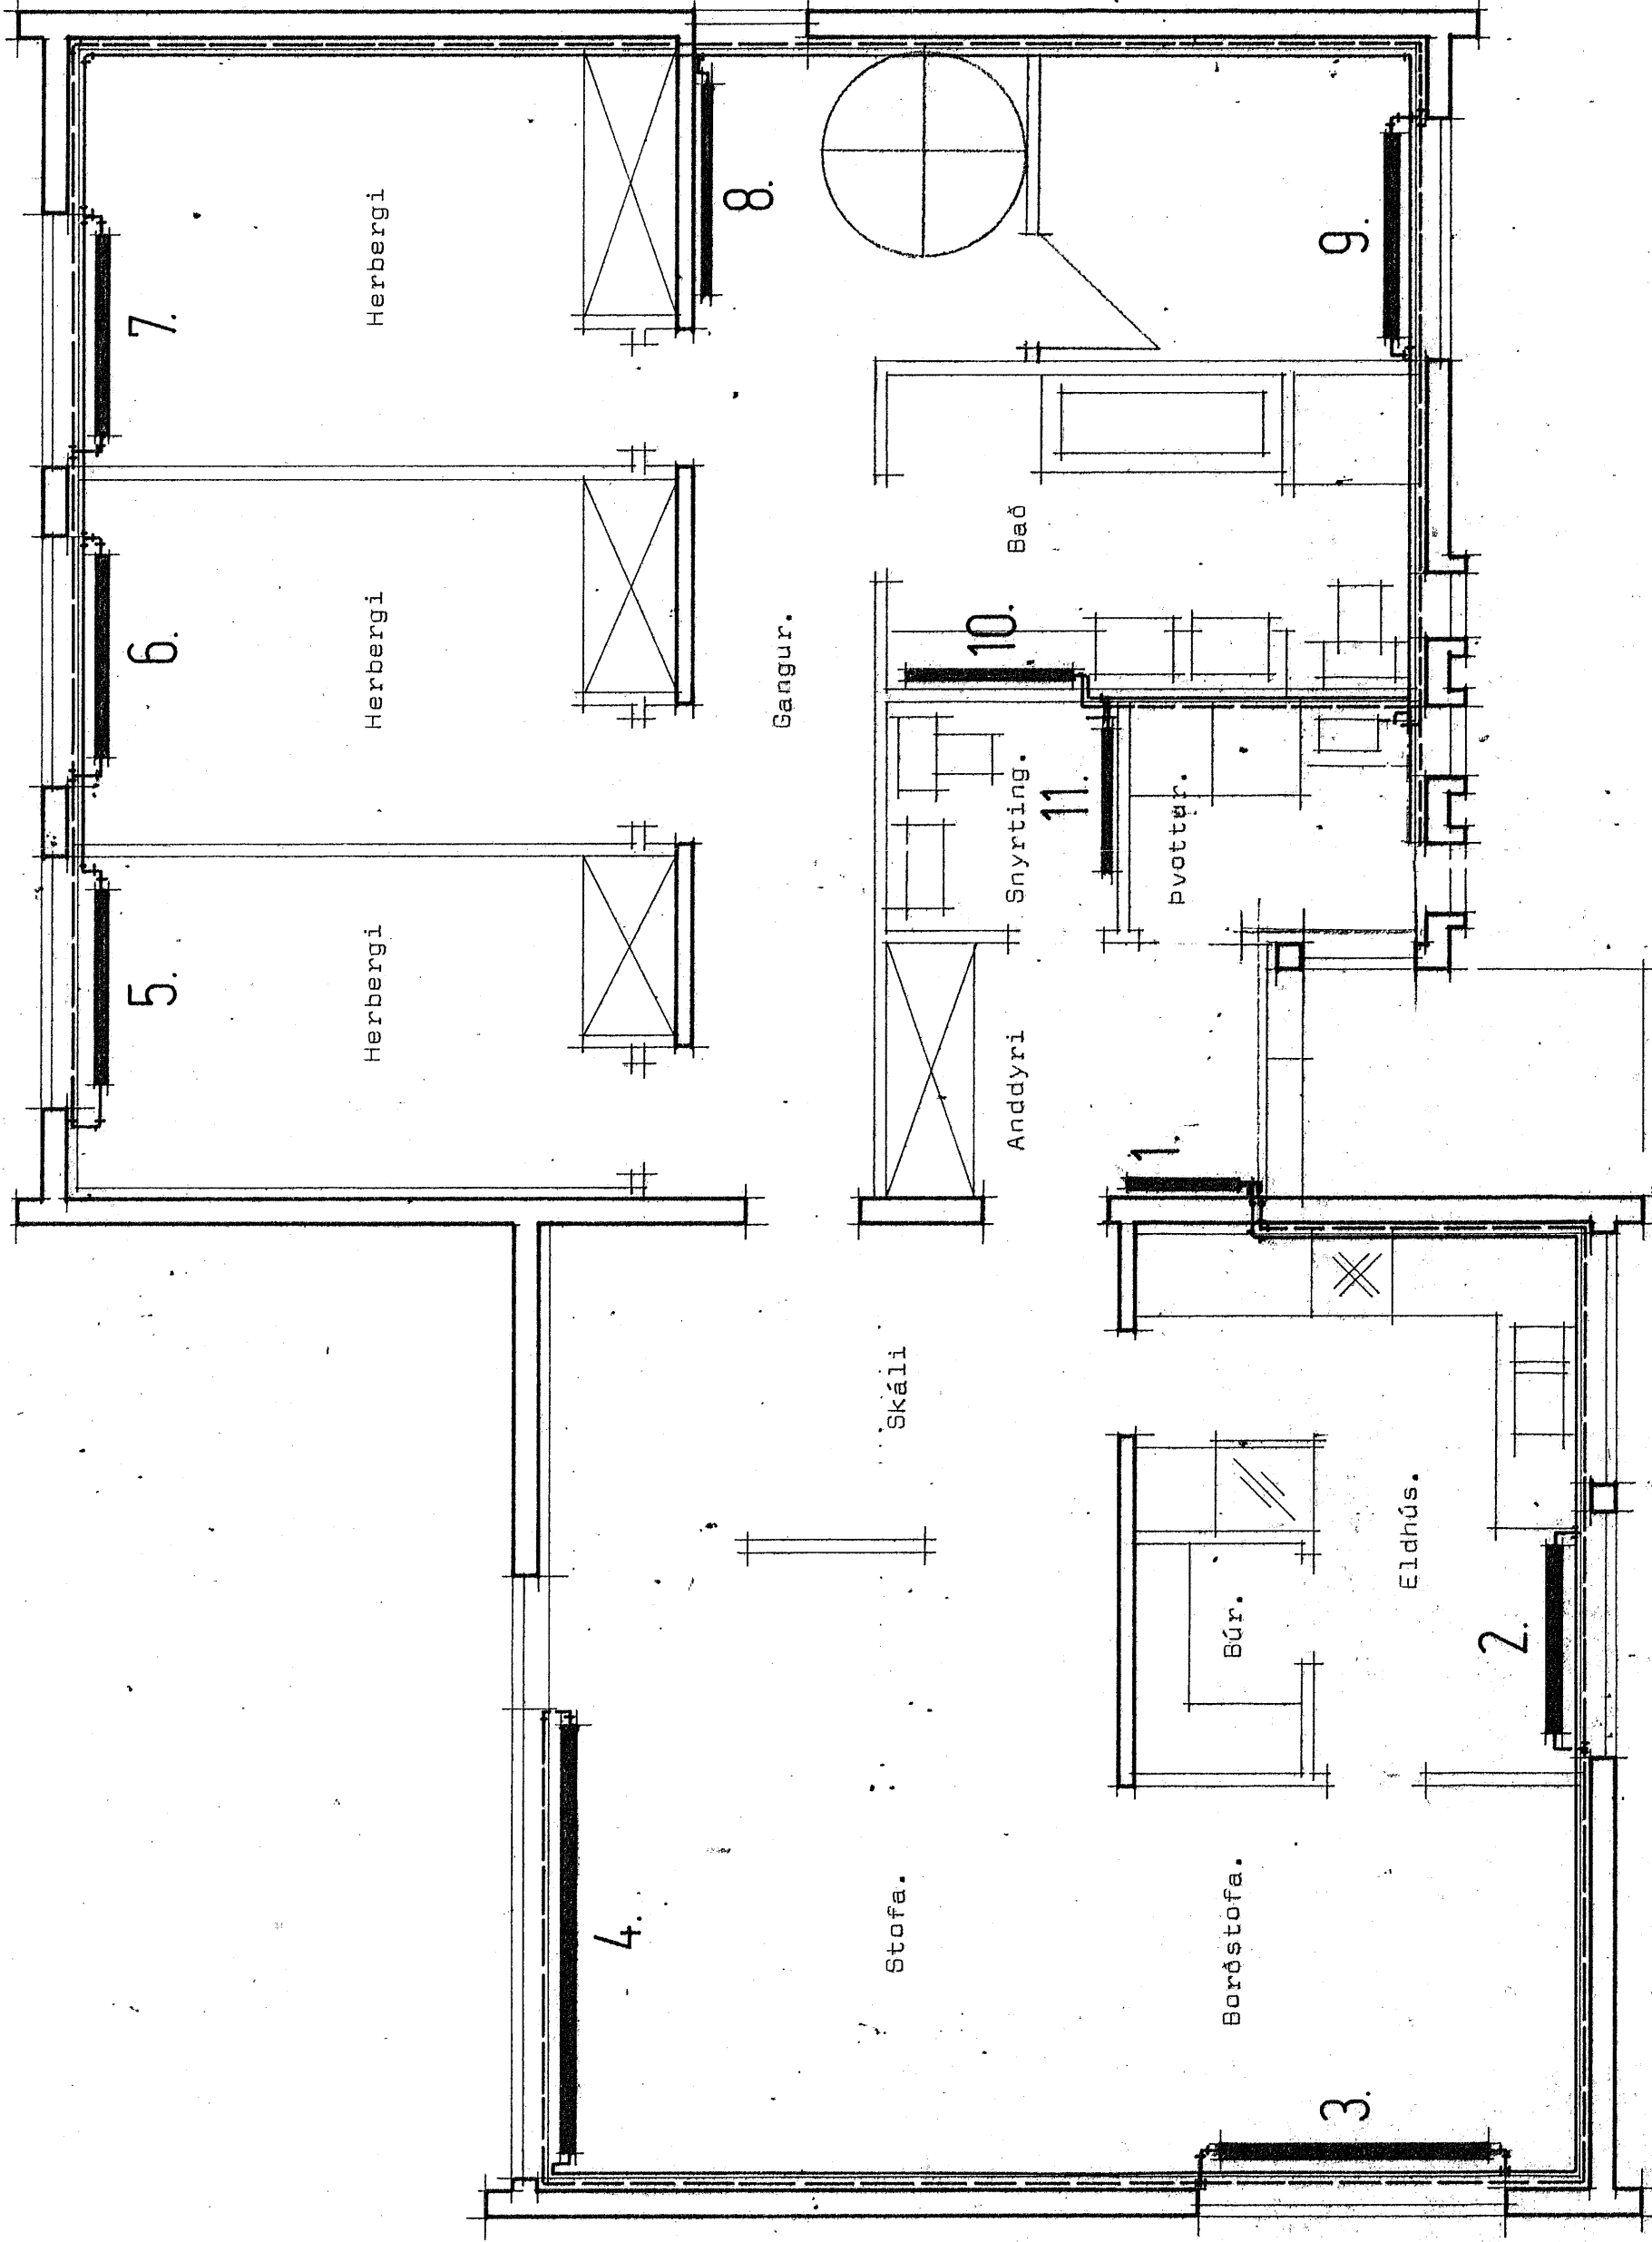

VIÐ ÚTTEKTIR SKAL
SÝNA SAMÞYKKTAR
TEKNIÐGAR.

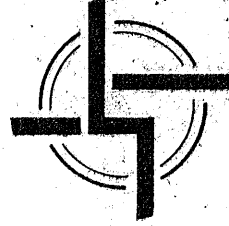

STADALHLÚS SE

TEKNIÐSTOFA Síðumúla 31. sími 63141.

VERKEFNI	DAGS.	VERK NR.
Hítalögn Brunnmynd.	MKV.	549
	BR.	
	BLAD NR.	3.02

SKANNAÐ

Sigurður Guðmundsson
SÍGURÐUR GUÐMUNDSSON
Sigurður P. Kristjánsson
SÍGURÐUR P. KRISTJÁNSSON FTÍ