

HLÍÐARVEGUR — HVAMMSTANGA


Saup í leggjuförum el
Hvammstanga 22.8.80
SVEITARSTJÓRI HVAMMSTANGAHEPPS
Pjetur Skulason

Kólnunartölur K á hitaveituvæði.


Þak = 0,30 w/m²C⁰
Gólf = 0,40 w/m²C⁰
Útveggir = 0,80 w/m²C⁰ vegið meðaltal.

Flatarmál hæðar = 146,00 m²
Flatarmál kjallara = 105,05 m²
Samanl flatarm. = 251,05 m²
Rúmmál = 762,00 m³
Nýtingarhlutfall = 0,30
Ír merkir loftrás upp úr þaki Ø125

G=28,70

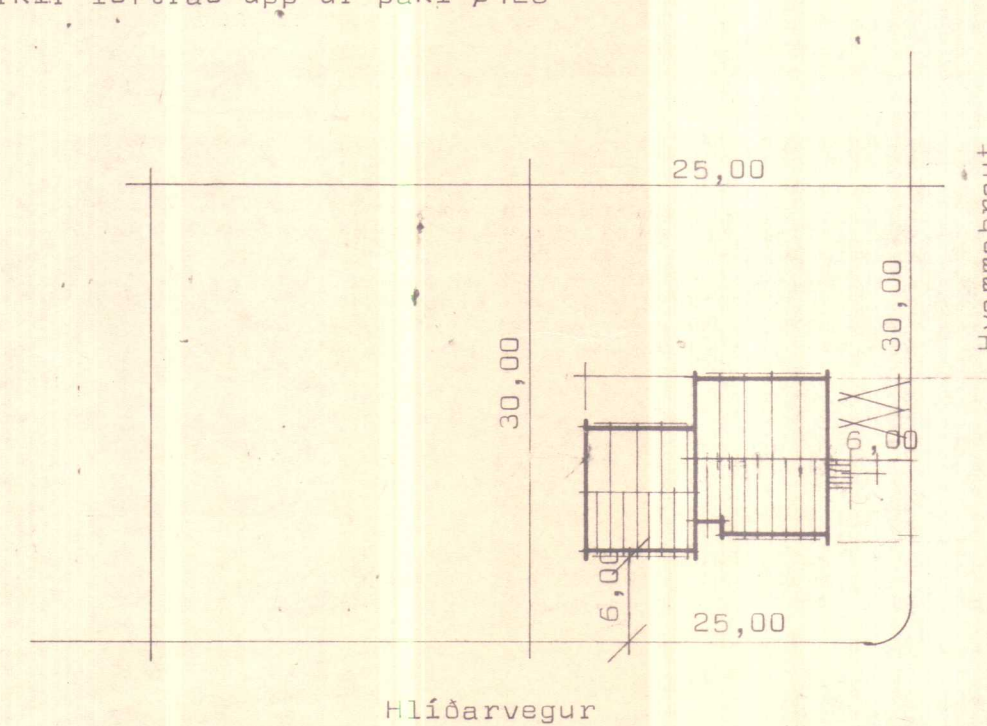

Afstöðumynd Mkv 1:500

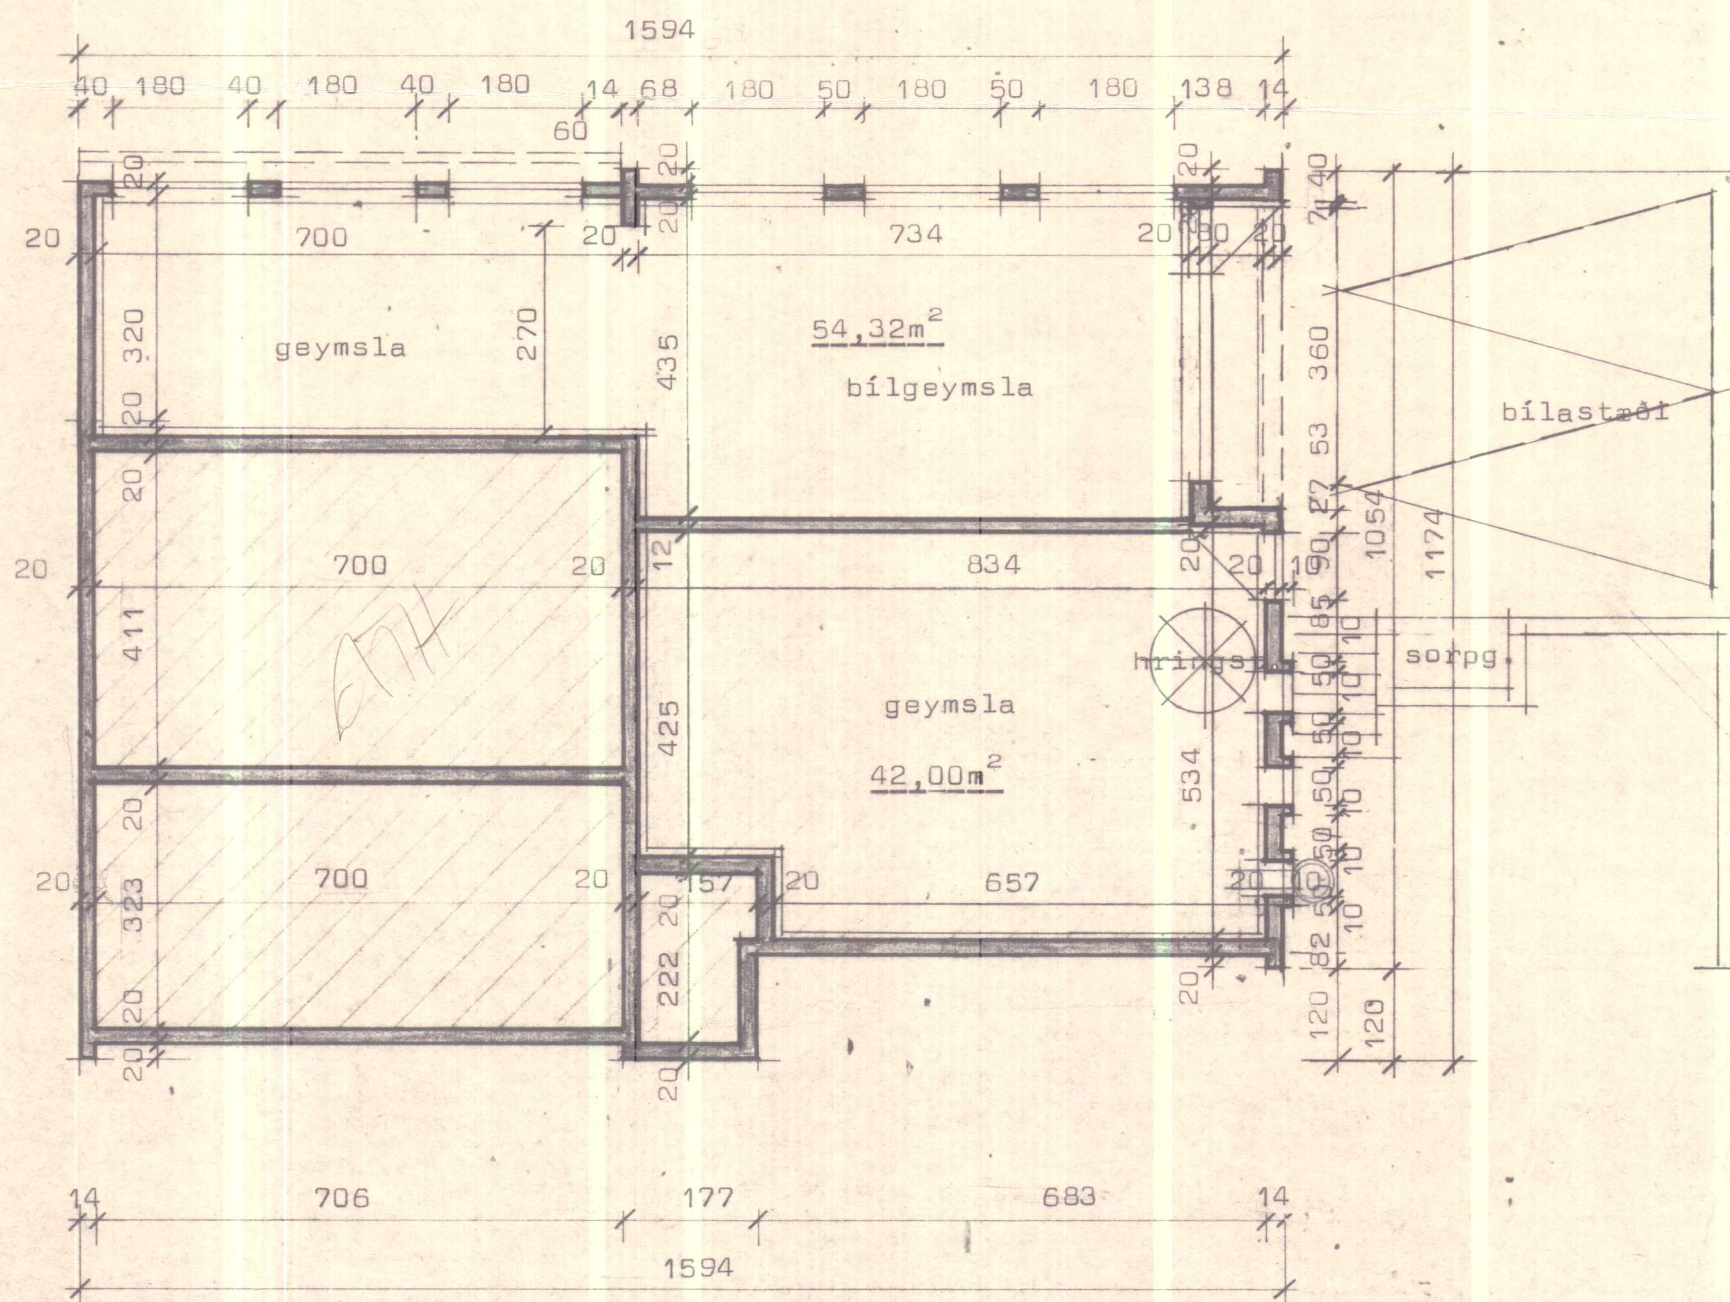

Grunnmynd kjallara

G=31,80



STAÐALHÚS

TEIKNISTOFA Síðumúla 31

SÍMI 83141

VERKEFNI	DAGS.	1979	VERK NR
Grunnmynd, sneiðing og afstöðumynd	MKV.	1:100 1:500	S 49
	BR.		
Hlíðarvegur Hvammstanga	BLAD NR		

SIGURDUR GUÐMUNDSSON SIGURDUR P KRISTJÁNSSON FTFI