


HLÍÐARVEGUR — HVAMMSTANGA

Kólinunartölur K á hitaveituvæði.

Þak = 0,30 w/m²C⁰
Gólf = 0,40 w/m²C⁰
Útveggir = 0,80 w/m²C⁰ vegið meðaltal.


Flatarmál hæðar = 146,00 m²
Flatarmál kjallara = 105,05 m²
Samant flatarm. = 251,05 m²
Rúmmál = 762,00 m³
Nýtingarhlutfall = 0,30
1r merkir loftrás upp úr þaki Ø125

G=28,70

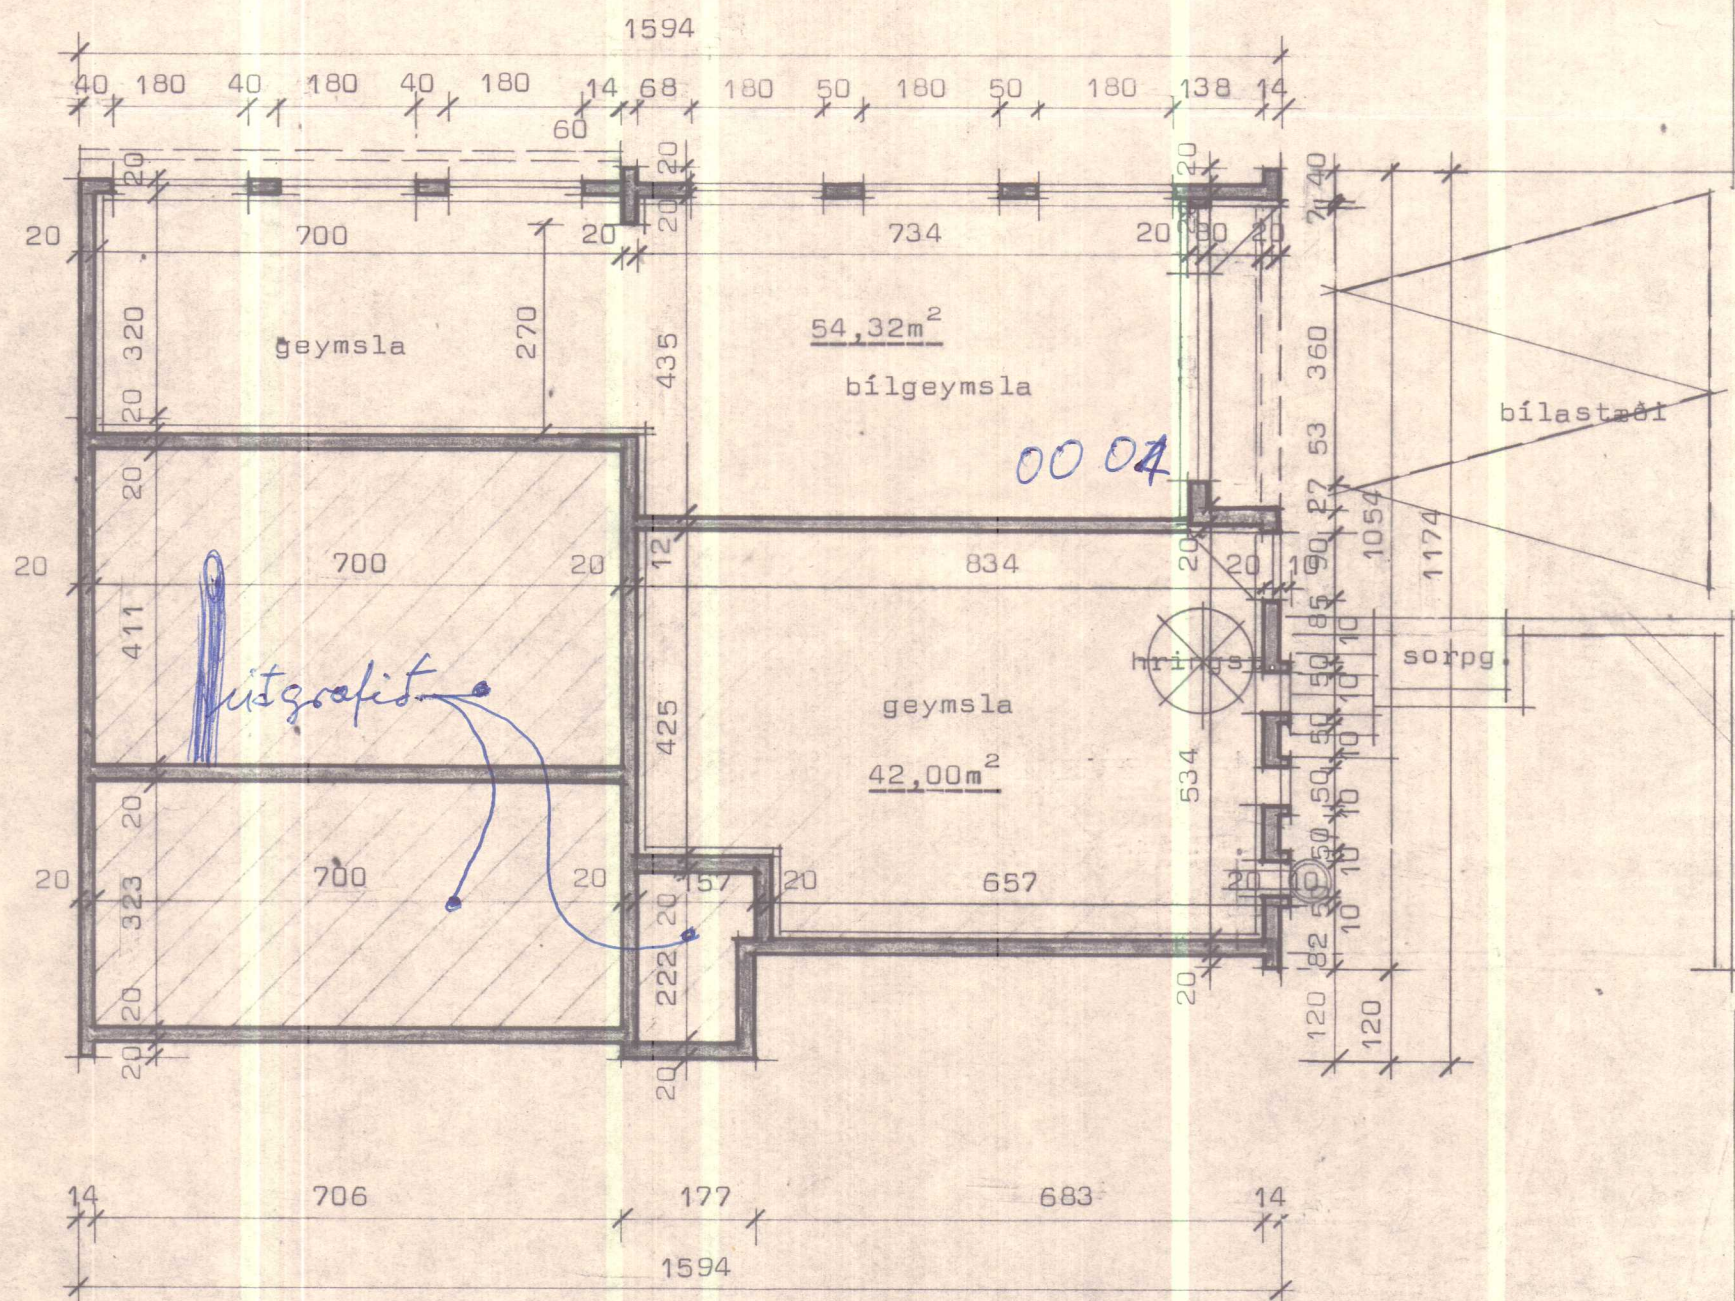

Grunnmynd kjallara

G=31,80

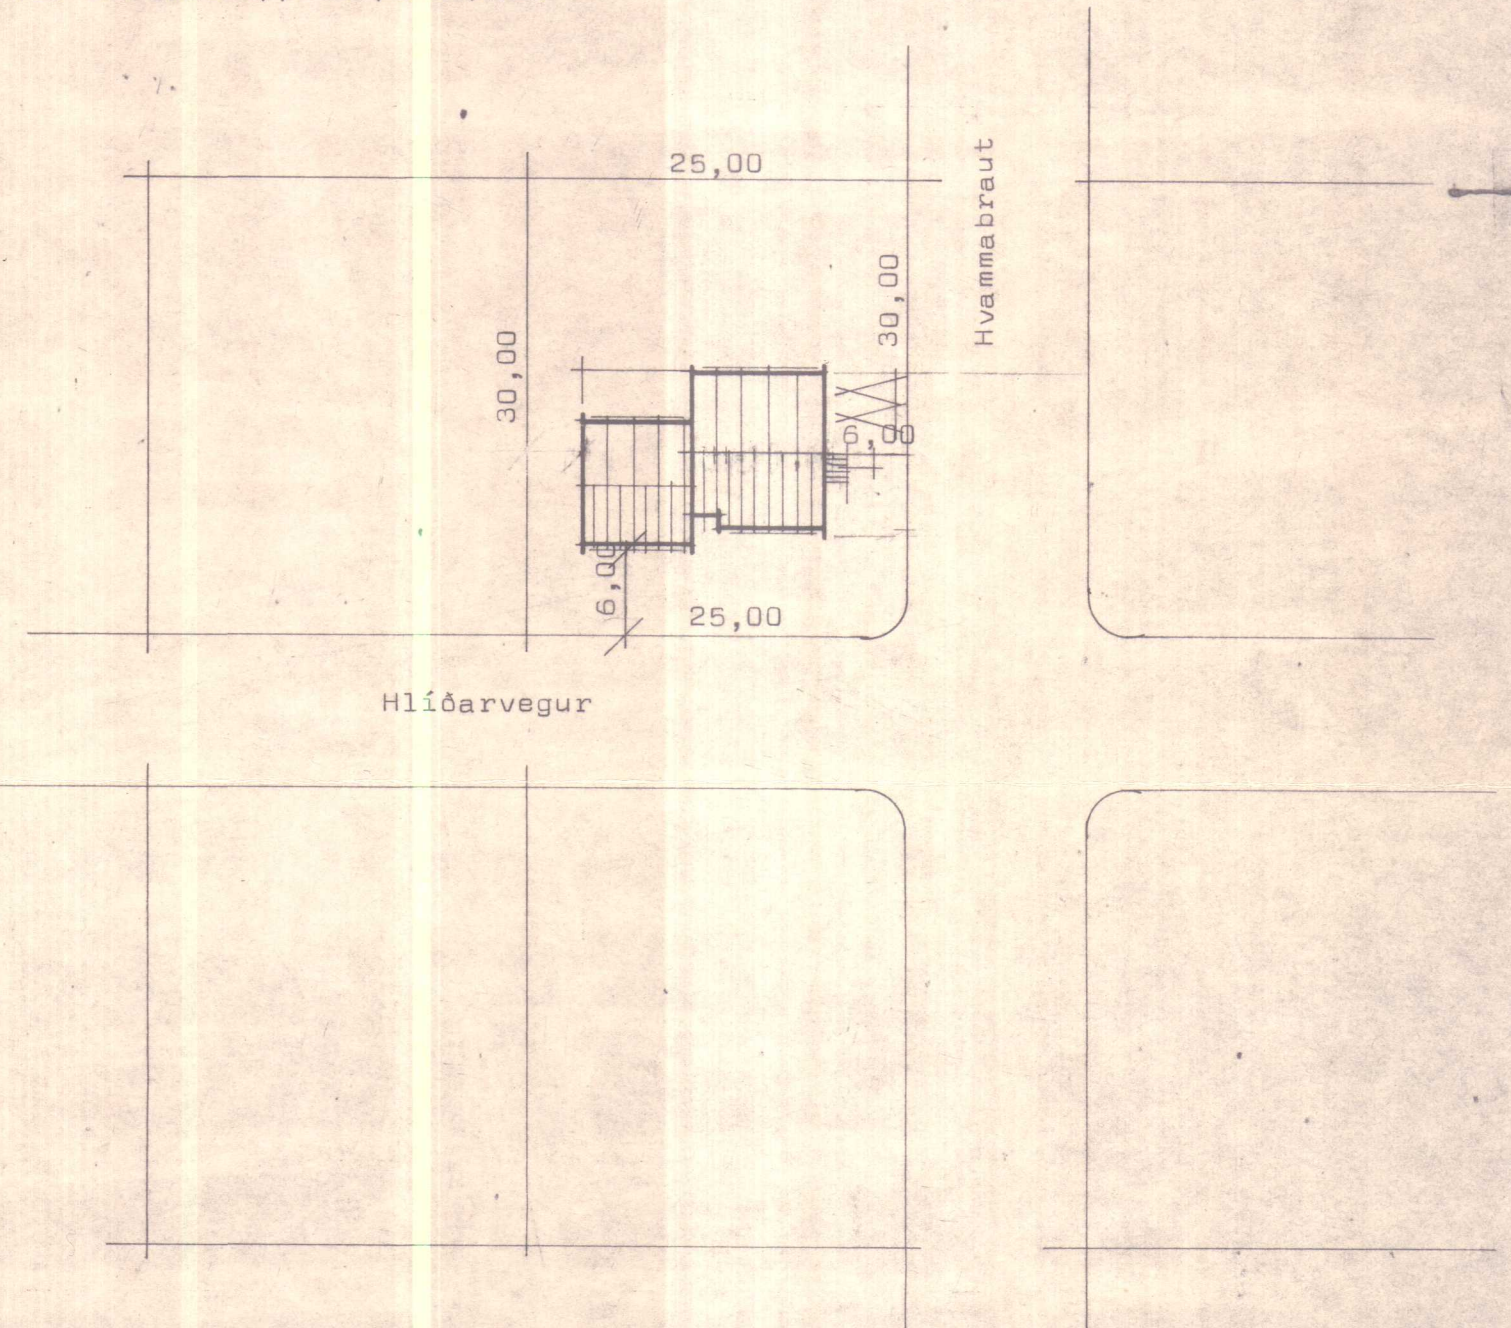

Afstöðumynd MkV 1:500



STAÐALHÚS S F

TEIKNISTOFA Síðumúla 31

SIMI 83141

VERKEFNI	DAGS. 1979	VERK NR
Grunnmynd, sneiðing og afstöðumynd	MKV. 1:100 1:500	S 49
BR.	BLAD NR	

Hlíðarvegur Hvammstanga

SIGURÐUR GUÐMUNDSSON SIGURÐUR P KRISTJÁNSSON FTFÍ