


HLÍÐARVEGUR — HVAMMSTANGA

athuga mynd afara
í suð austurherb.



Grunnmynd mkv 1:50.

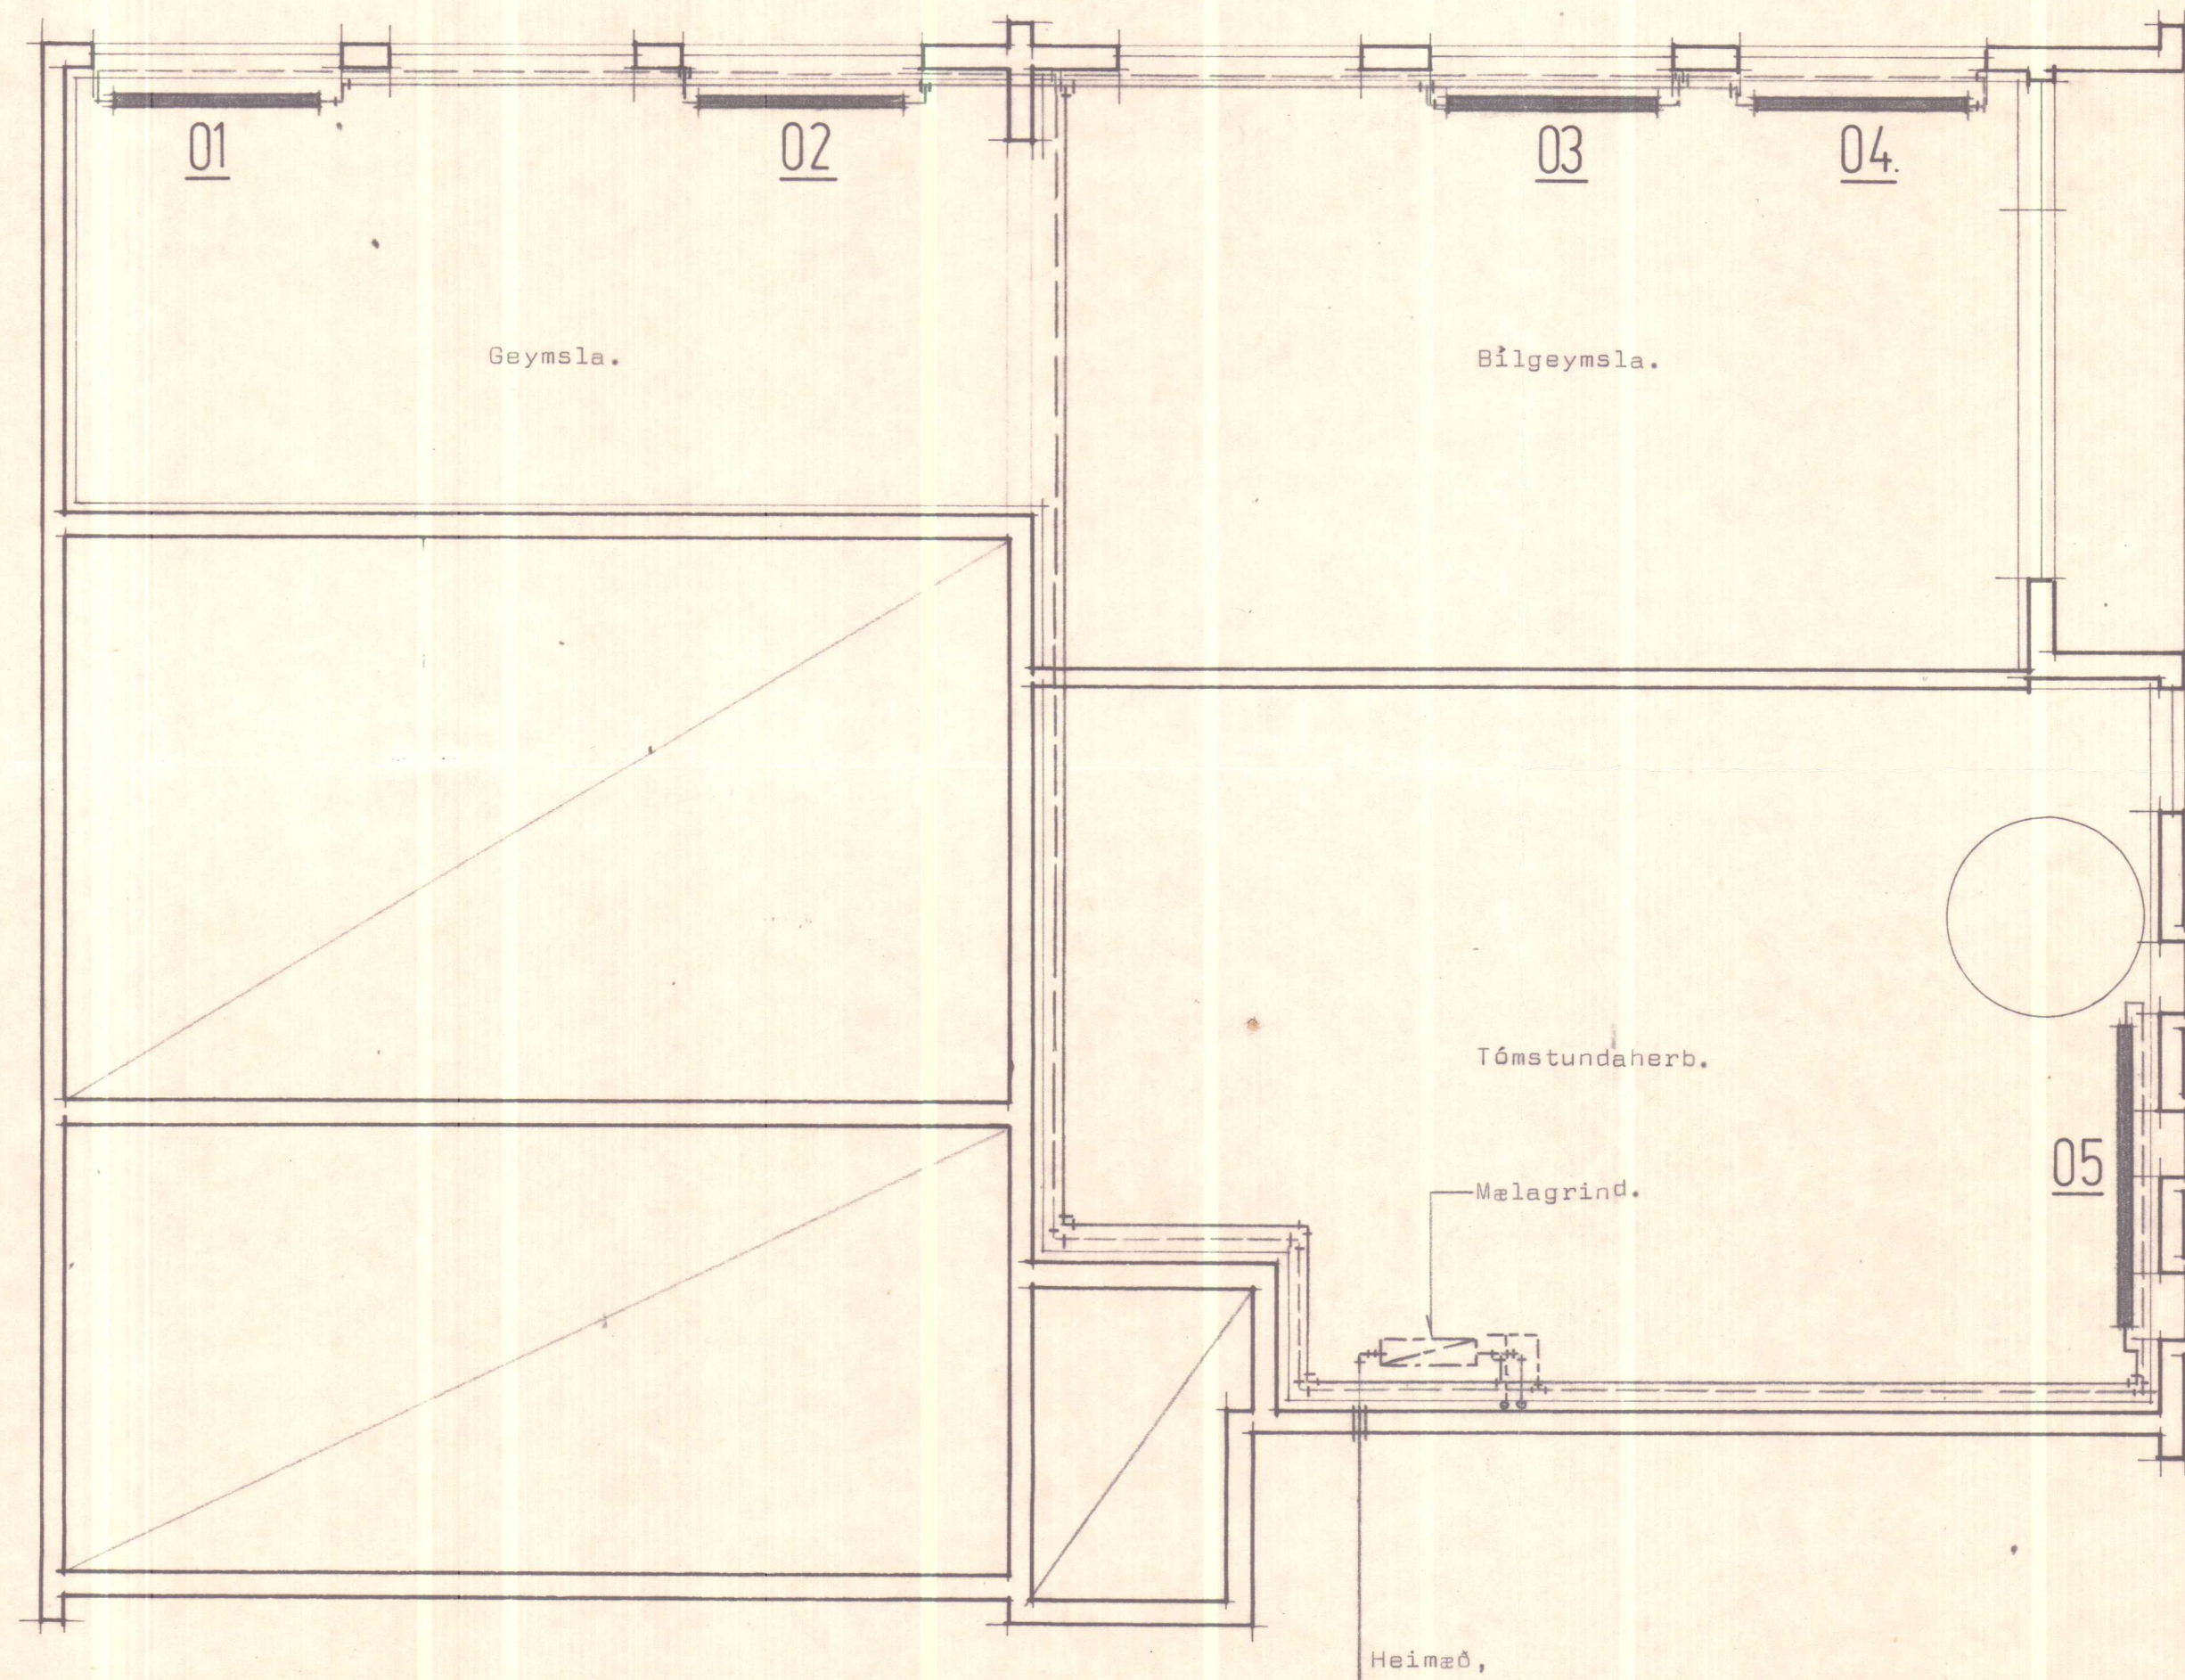

STADALHÚS

TEIKNISTOFA SÍÐUMÚLA 3I SÍMI 8314I

VERKEFNI	DAGS.	1979	VERK NR
Hitalögn grunnmynd kjallara.	MKV.	1:50	S 49
	BR.		
Hlíðarvegur Hvammstanga.	BLAD NR	3.02.1	

SIGURÐUR GUDMUNDSSON SIGURÐUR P KRISTJÁNSSON FTÍ