


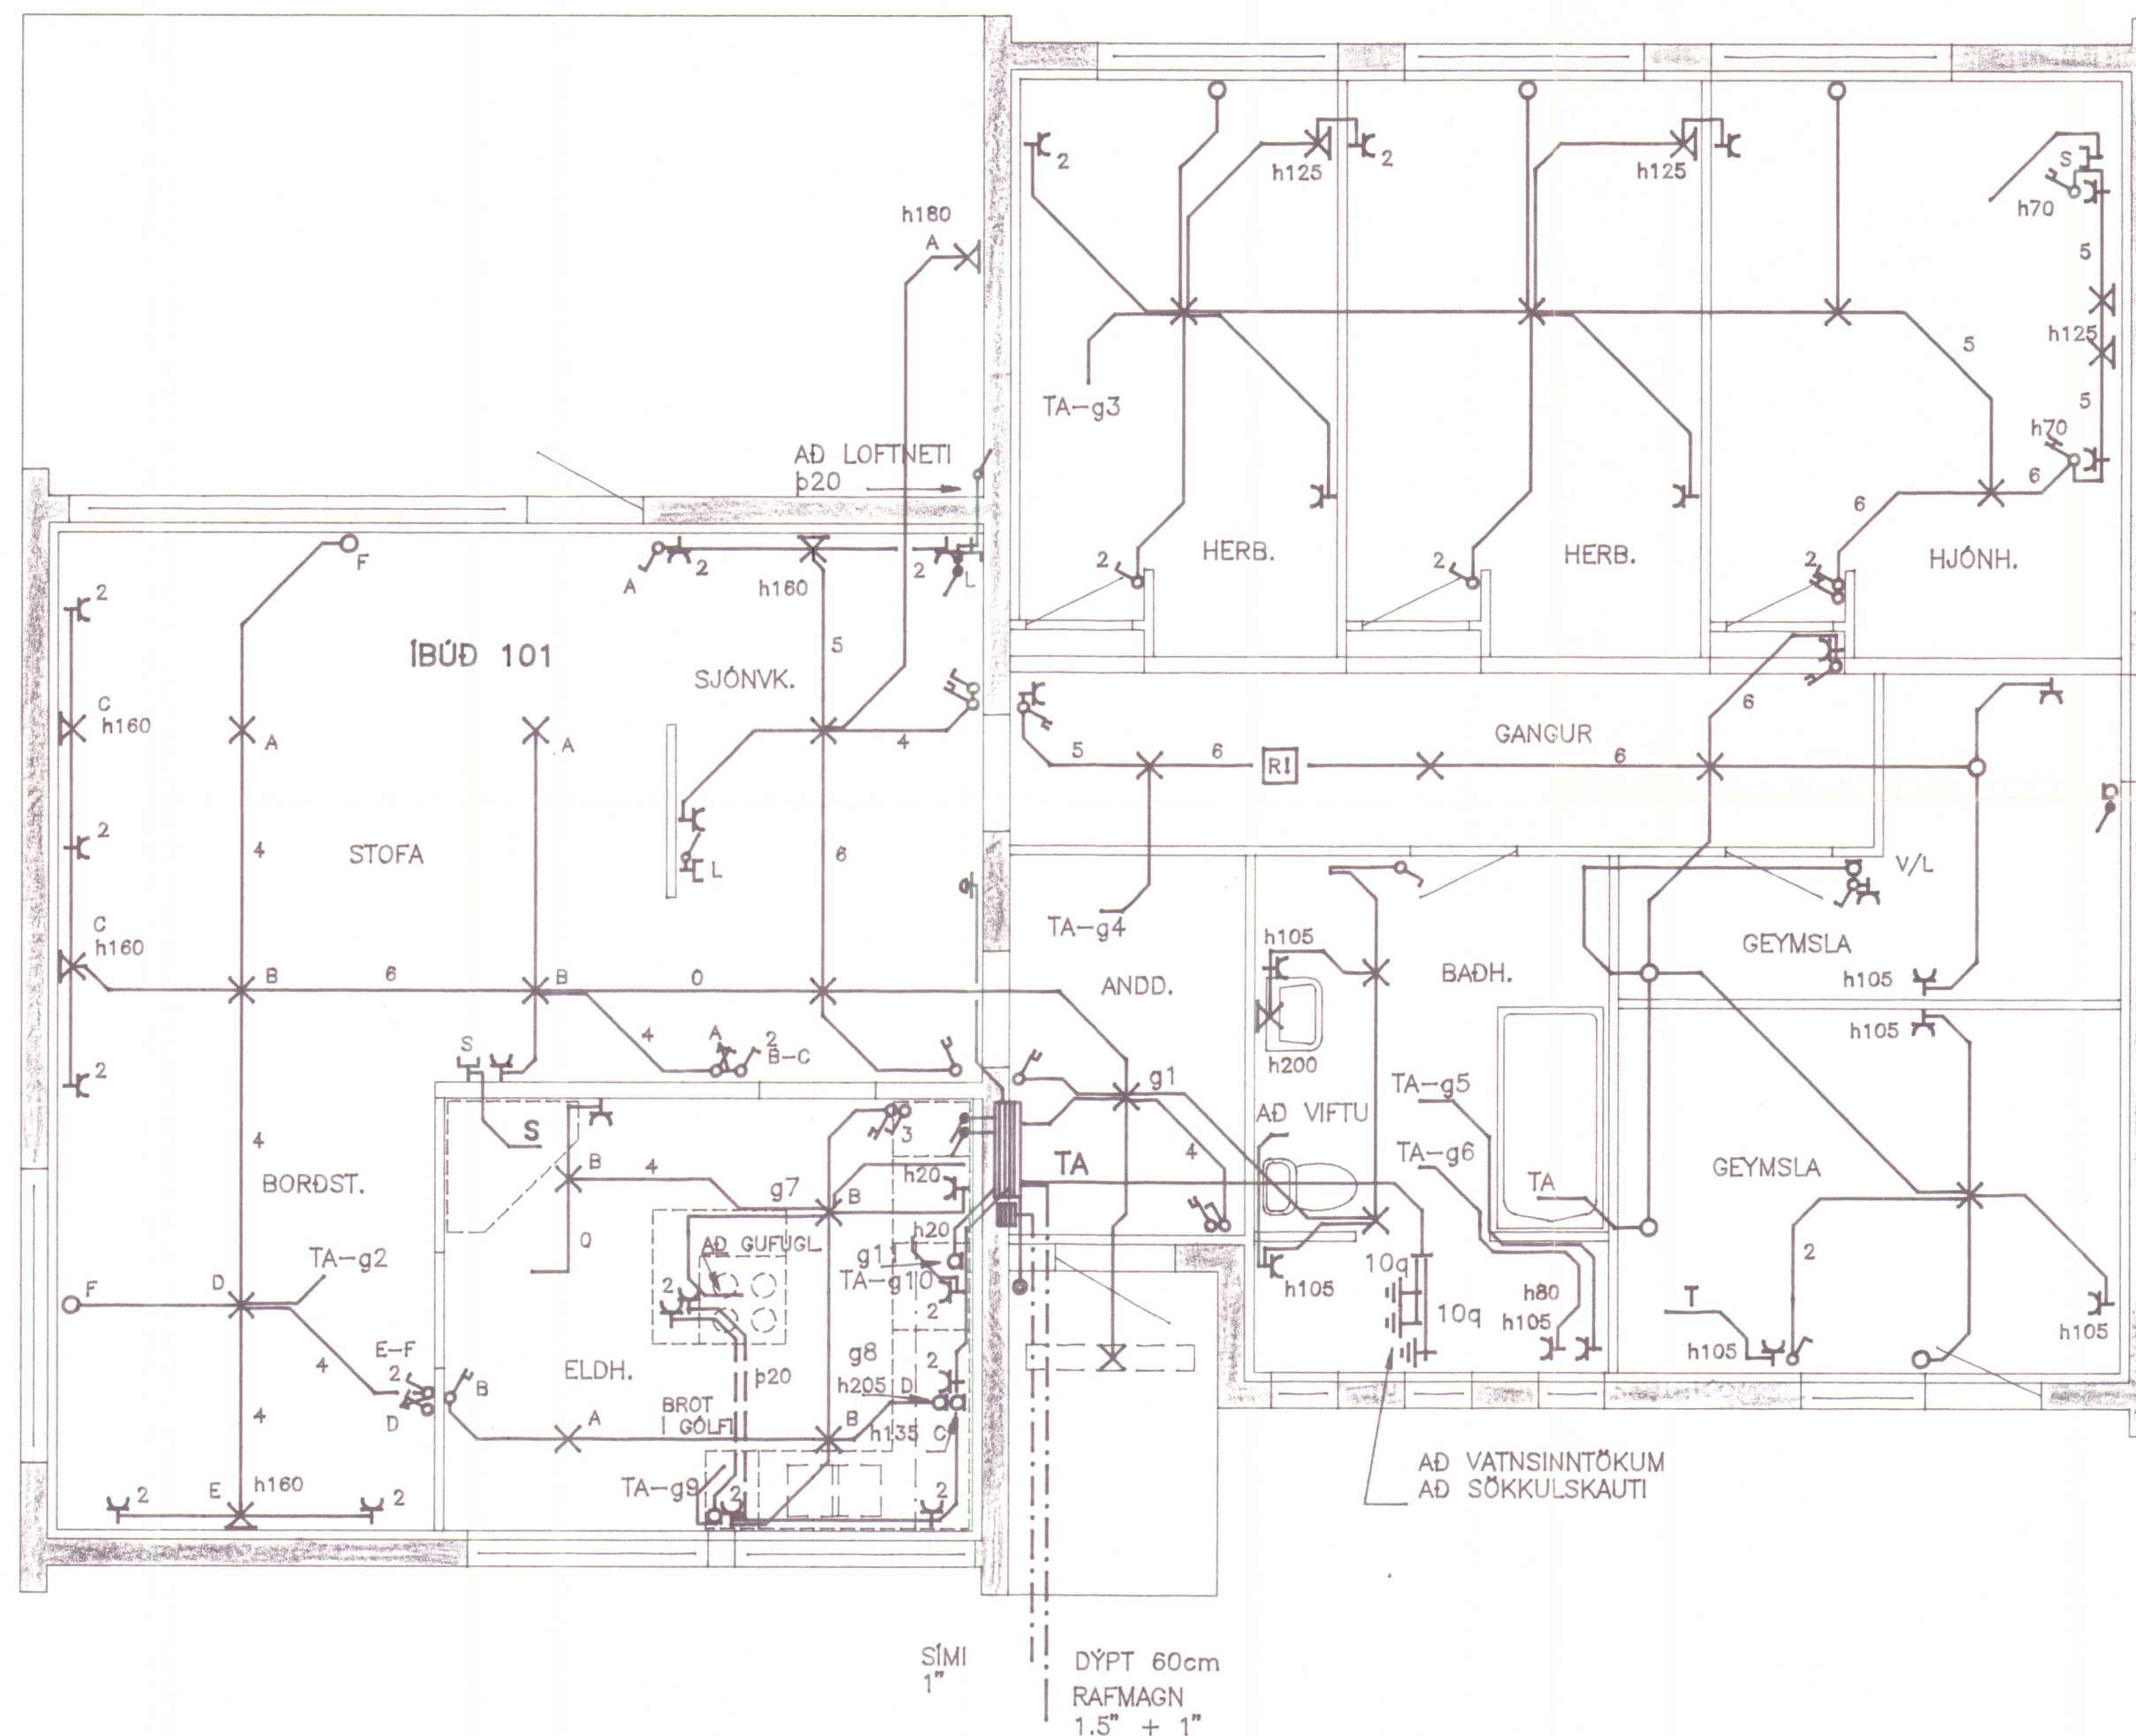

SKÝRINGAR

RAFLÖN ÞESSI ER ADLÖGUD AD BREYTTU SKIPULAGI HÜSS.
RAFLAGNATEIKNINGU AF INNSTEYPTUM LÖGNUM GERDI
LJÓSTÆKNI (MAGNÚS SIGURODDSON) VERK NR S49
SAMKVÆMT ÞEIM ER :
HÆÐ ROFA 105 cm
HÆÐ TENGLA I ELDHÚSI, ÞVOTTAHÚSI, GEYMSLUM 105cm
ADRIÐ TENGLAR ERU 20 cm FRÁ FRÁGENGNU GÖLF.
HÆÐ VEGGLJÓSA 160 cm
MÁLSTRAUMUR ROFA A.M.K 10A OG TENGLA 16A
PÍPUR 16mm OG VÍR 3*1.5q



AFSTÖÐUMYND 1:500



EL-TÆKNI

EGILL HJARTAR
LAUGAVEGI 168
s. 91- 61 92 92

HLÍÐARVEGUR 25

HVAMMSTANGA

RAFLÖGN
JARDHÆÐ
AFSTÖÐUMYND OG SKÝRINGAR

1
1:50 1:500
NÓV '92

Ólafur Þorsteinsson