


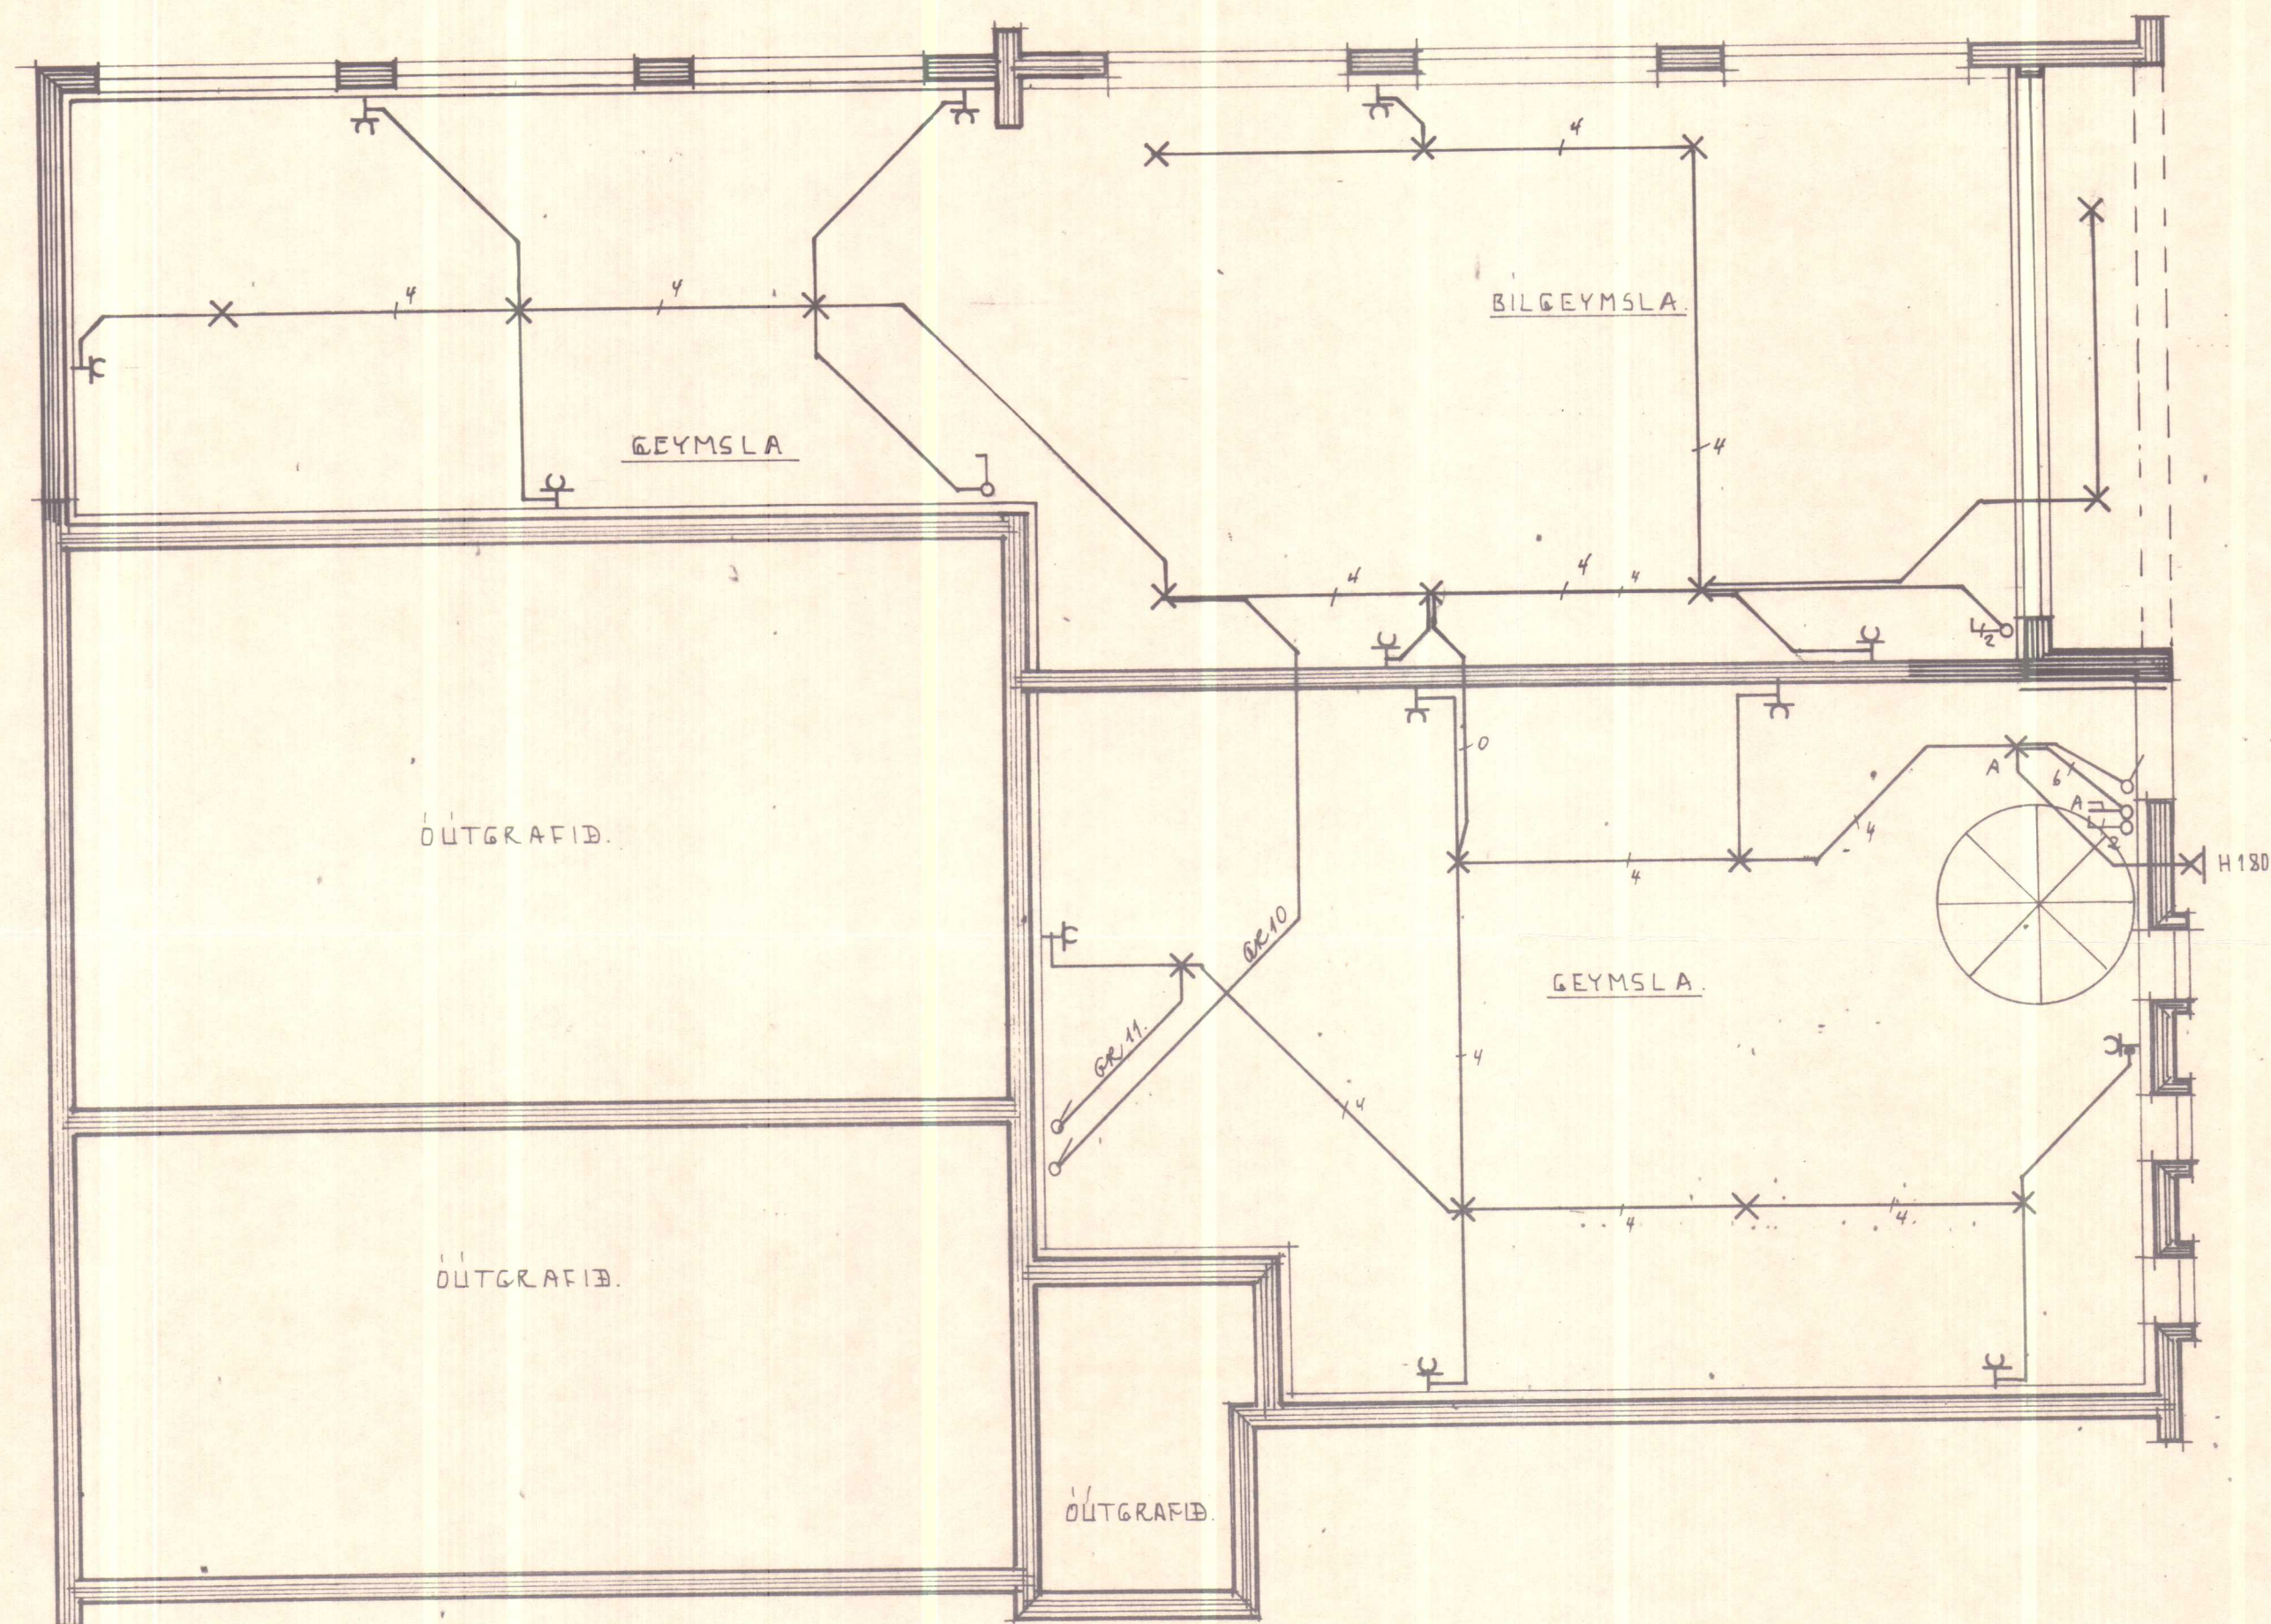

LJÓSTÆKNI

Teiknistofa Skúlagötu 63
Reykjavík, sími 14041
Magnús Ágústsson
tæknifræðingur ftfi

HLÍÐARVEGUR

HVAMMSTANGA

RAFLÖGN

GRUNNMYND KTALLARA 1:50.

VERK NR.

S49

BLAD 2 AF 3.

NDV 77. *Ming*