

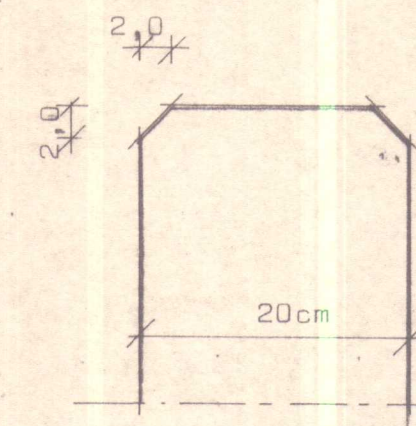


HLÍÐARVEGUR — HVAMMSTANGA


Garðastál
2,5 cm klæðning.
Þakpappi.
Sperra.
10 cm einangrun.
Loftplata.

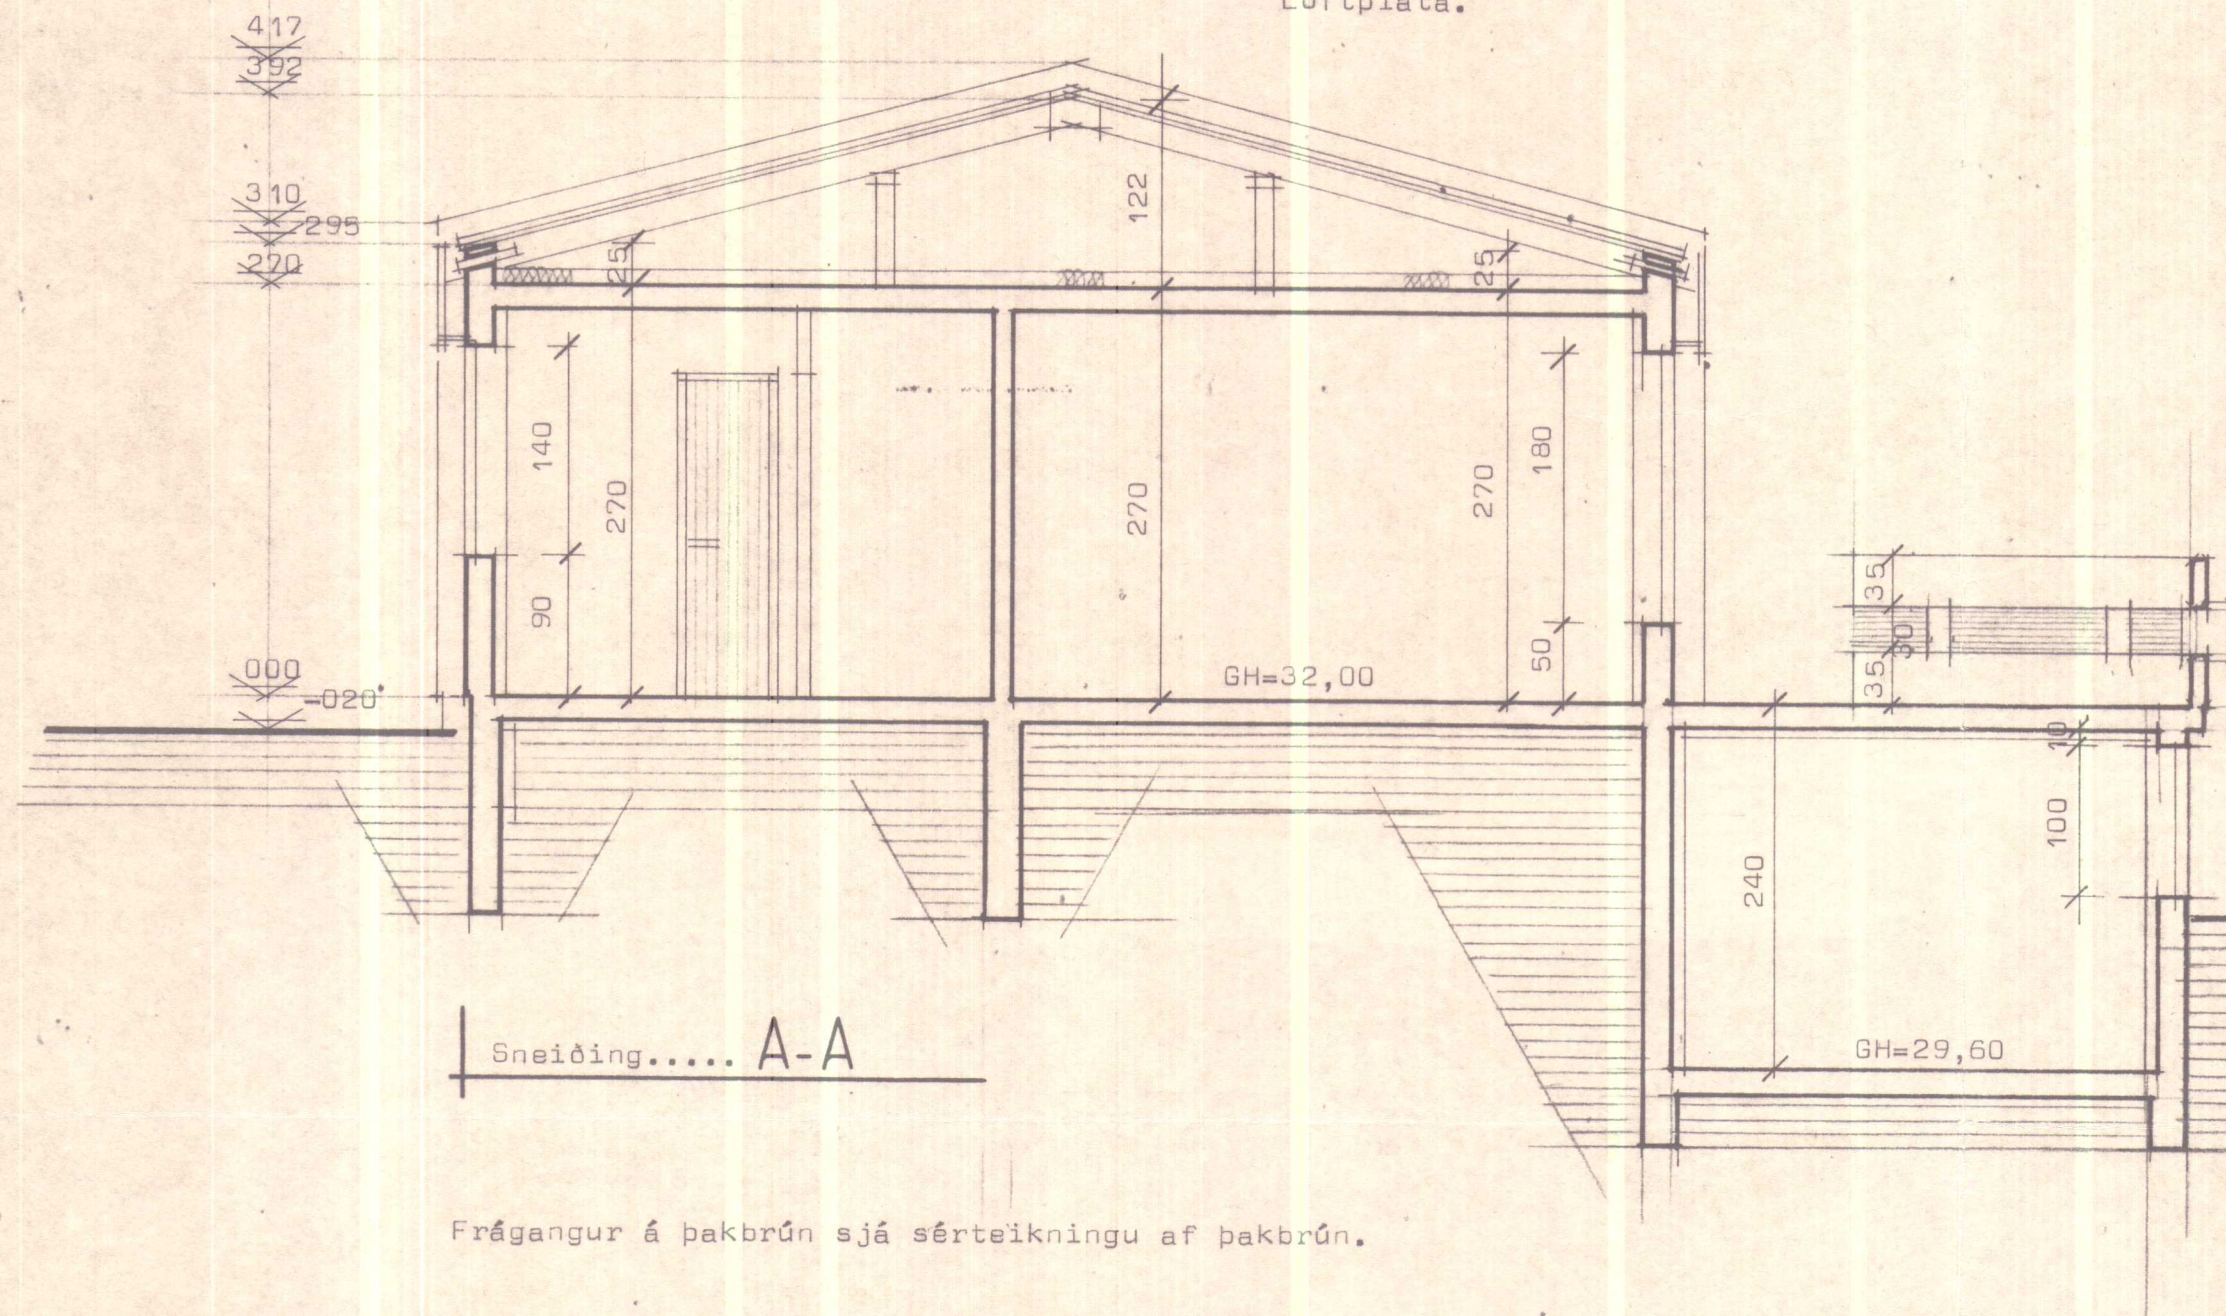


Frágangur á kverklistum
í könnum og veggjum.

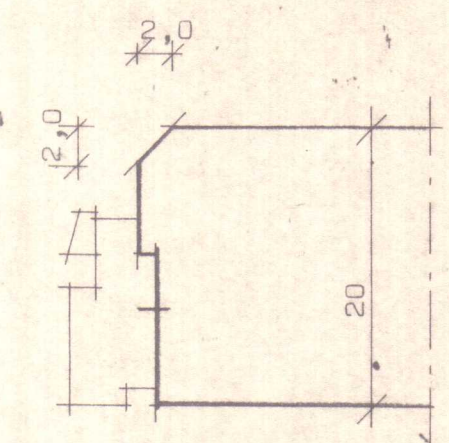

Frágangur á kverklistum kring
um glugga og hurðaop.

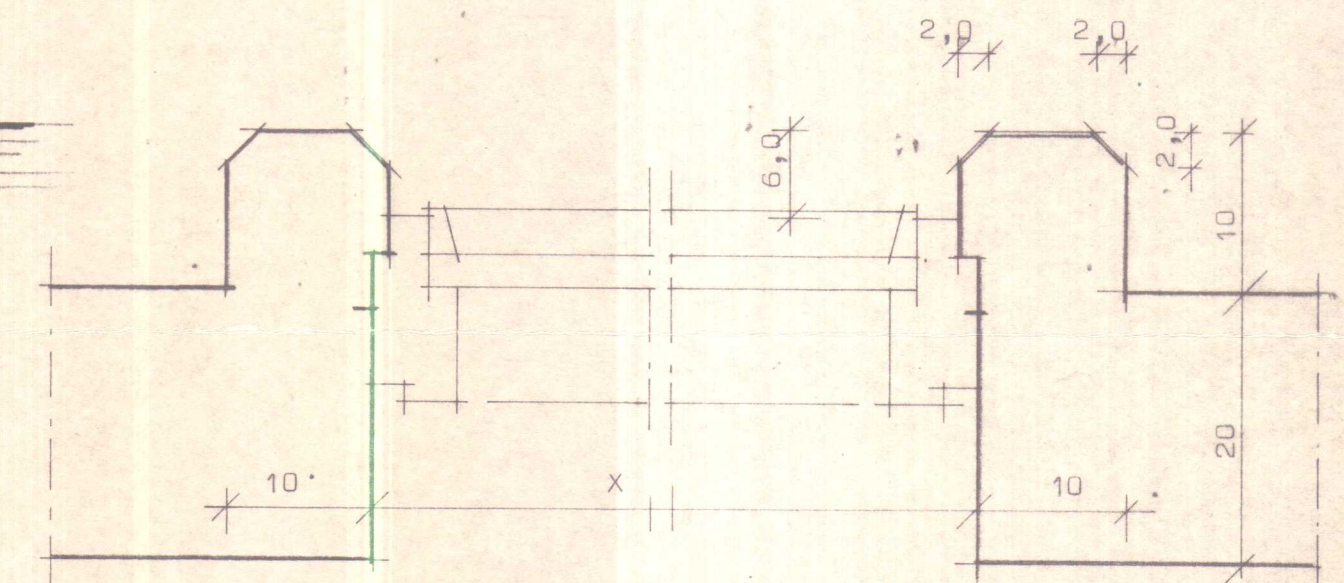

Frágangur á gluggum með steiptum ramma.

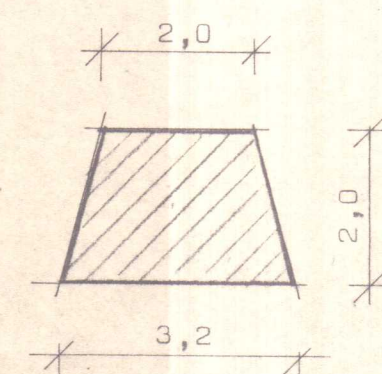

Form á listum sem settir eru
í mót, sjá útlitsmyndir.
Bil milli lista óreglulegt.



STAÐALHÚS S F

TEIKNISTOFA Síðumúla 31

SIMI 83141

VERKEFNI	DAGS.	1979	VERK NR
Sneiðingar	MKV.	1:50	49
Hlíðarvegur Hvammstanga	BR.		
	BLÁÐ NR		

SIGURDUR GUDMUNDSSON SIGURDUR P KRISTJÁNSSON FTFÍ