



Hlíðarvegur 25. Hvammstanga.

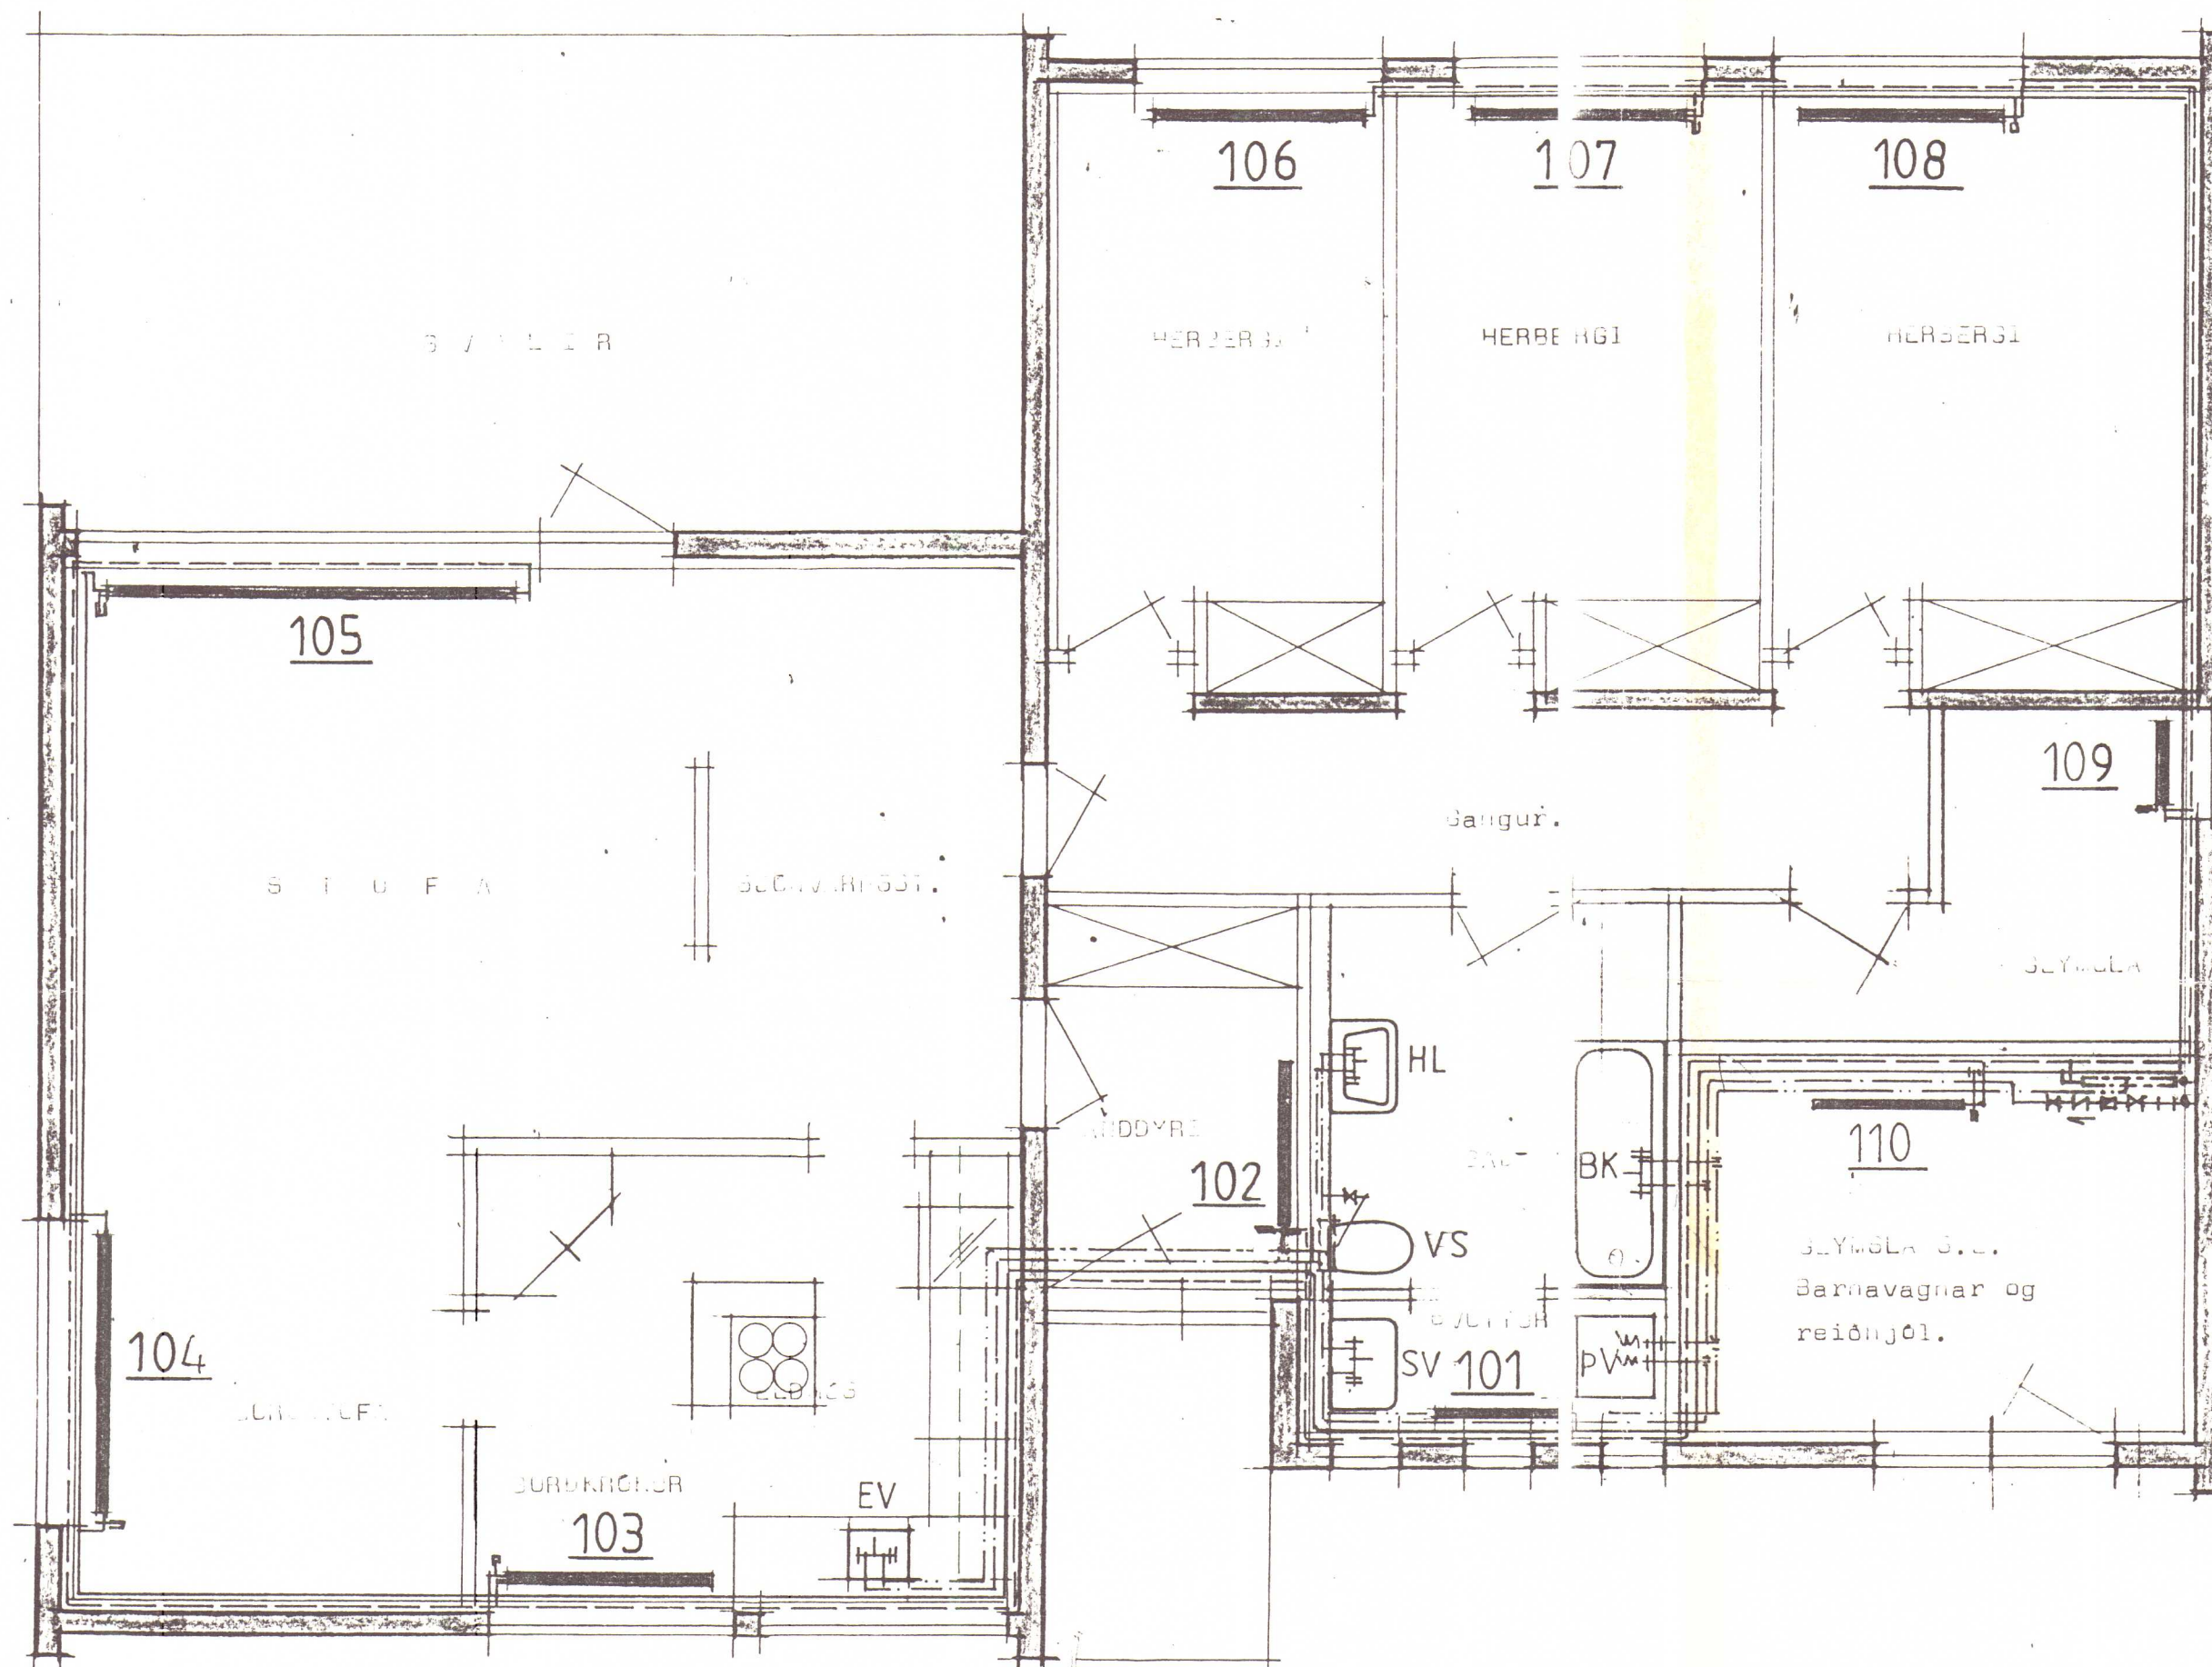

Grunnmynd efri hæðar. Mk 1:50
 Íbúð 101.

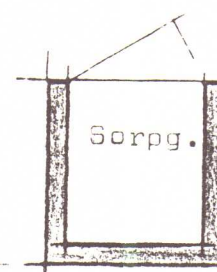

STADALHÚS

TEIKNISTOFA SÍÐUMÓLA 31 SÍMI: 813141 FAX: 813149

VERKEFNI	DAGS. okt 1992	VERK NR
Hitalögn og neyzluvatnslögn.	MKV. 1:50	5 49
Íbúð 101.	BR.	
Hlíðarvegur 25, Hvammstanga.	BLAD NR 3.02.2.	

Sig. Þorsteinsson