


Ólafur Jakobsson
BYGGINGAFULLTRÚINN
Á HVAMMSTANGA



VIÐ ÓTEKTIR SKAL
SÝNA SAMÞYKKTAR
TEIKNINGAR.

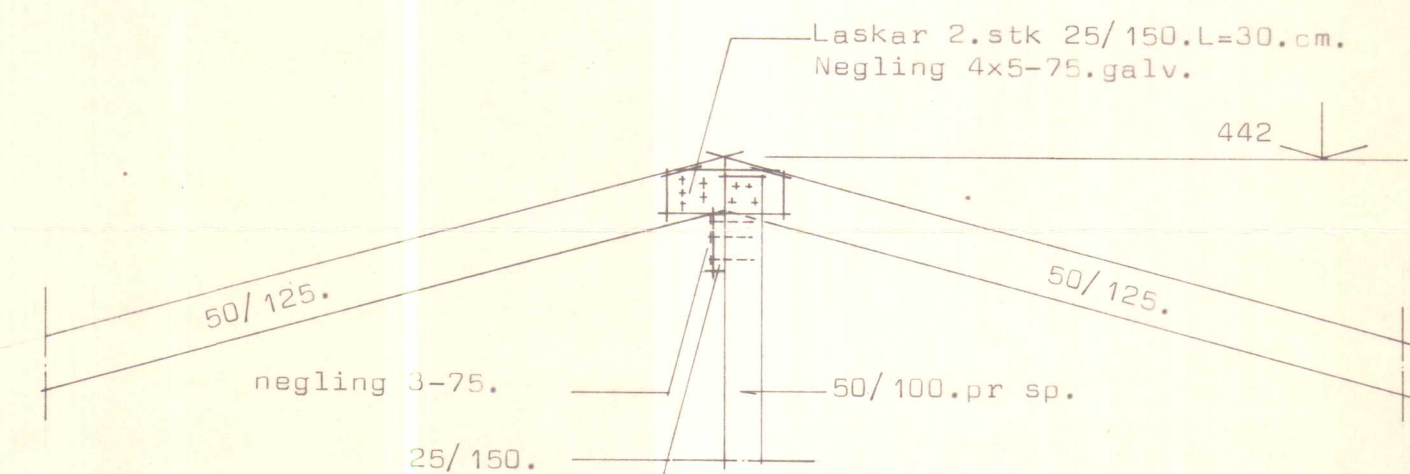

STADALHUS S F

TEIKNISTOFA Síðumúla 31 sími 83141.

VERKEFNI Pakviðir.	DAGS.	1979	VERK NR S 49
	MKV.	1:50 1:20	
	BR.		
	BLAD NR	2.03	

BLAD NR 2.03

Sigurður Guðmundsson *Sigurður P. Kristjánsson*

SIGURÐUR GUÐMUNDSSON SIGURÐUR P KRISTJÁNSSON FTFÍ