
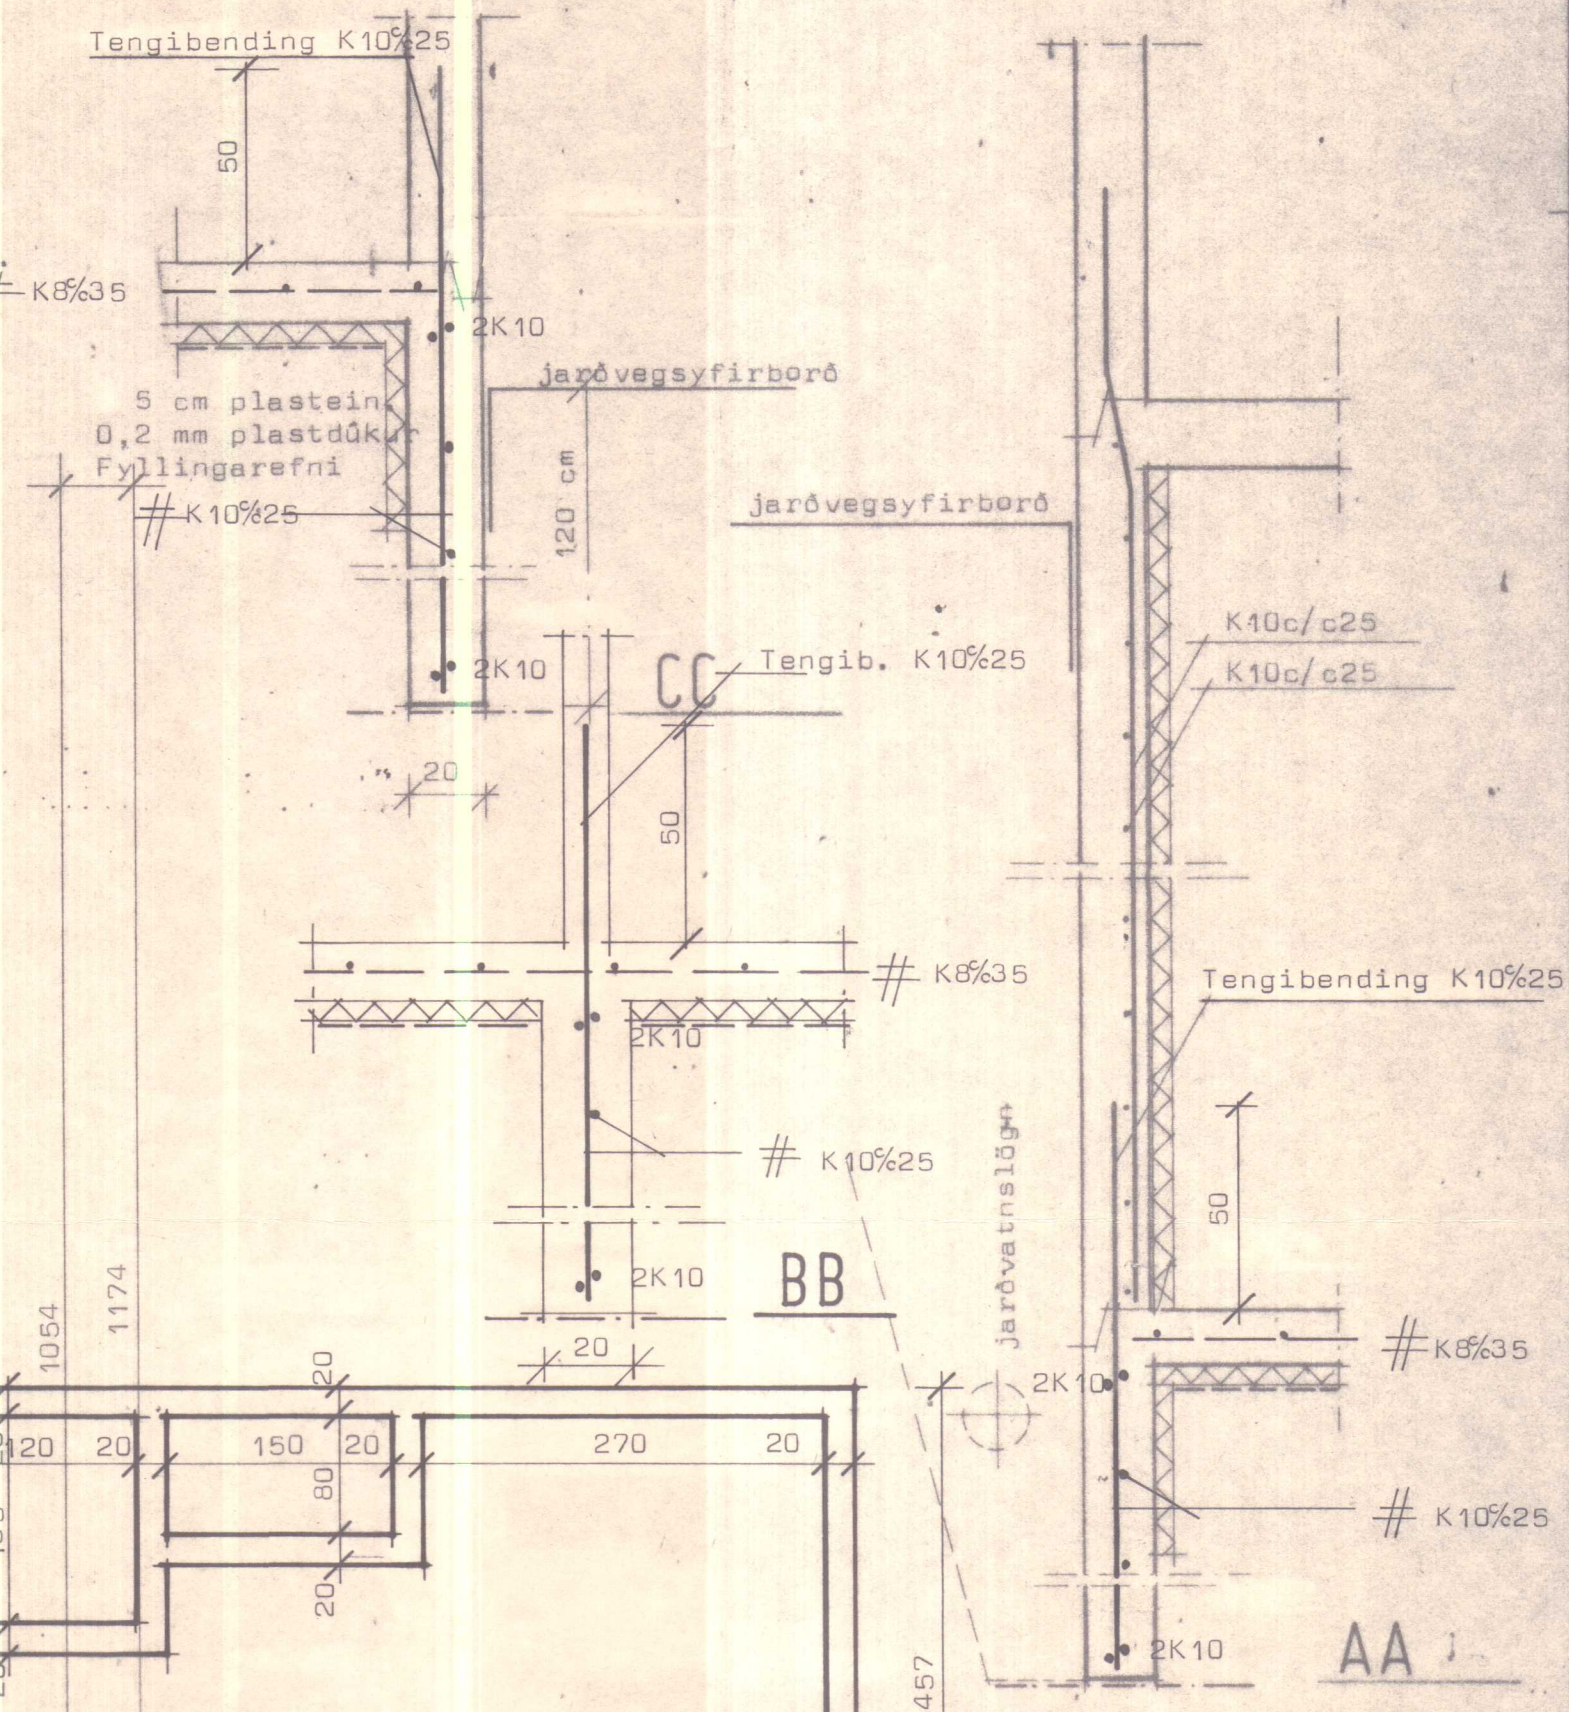


HLÍÐARVEGUR — HVAMMSTANGA

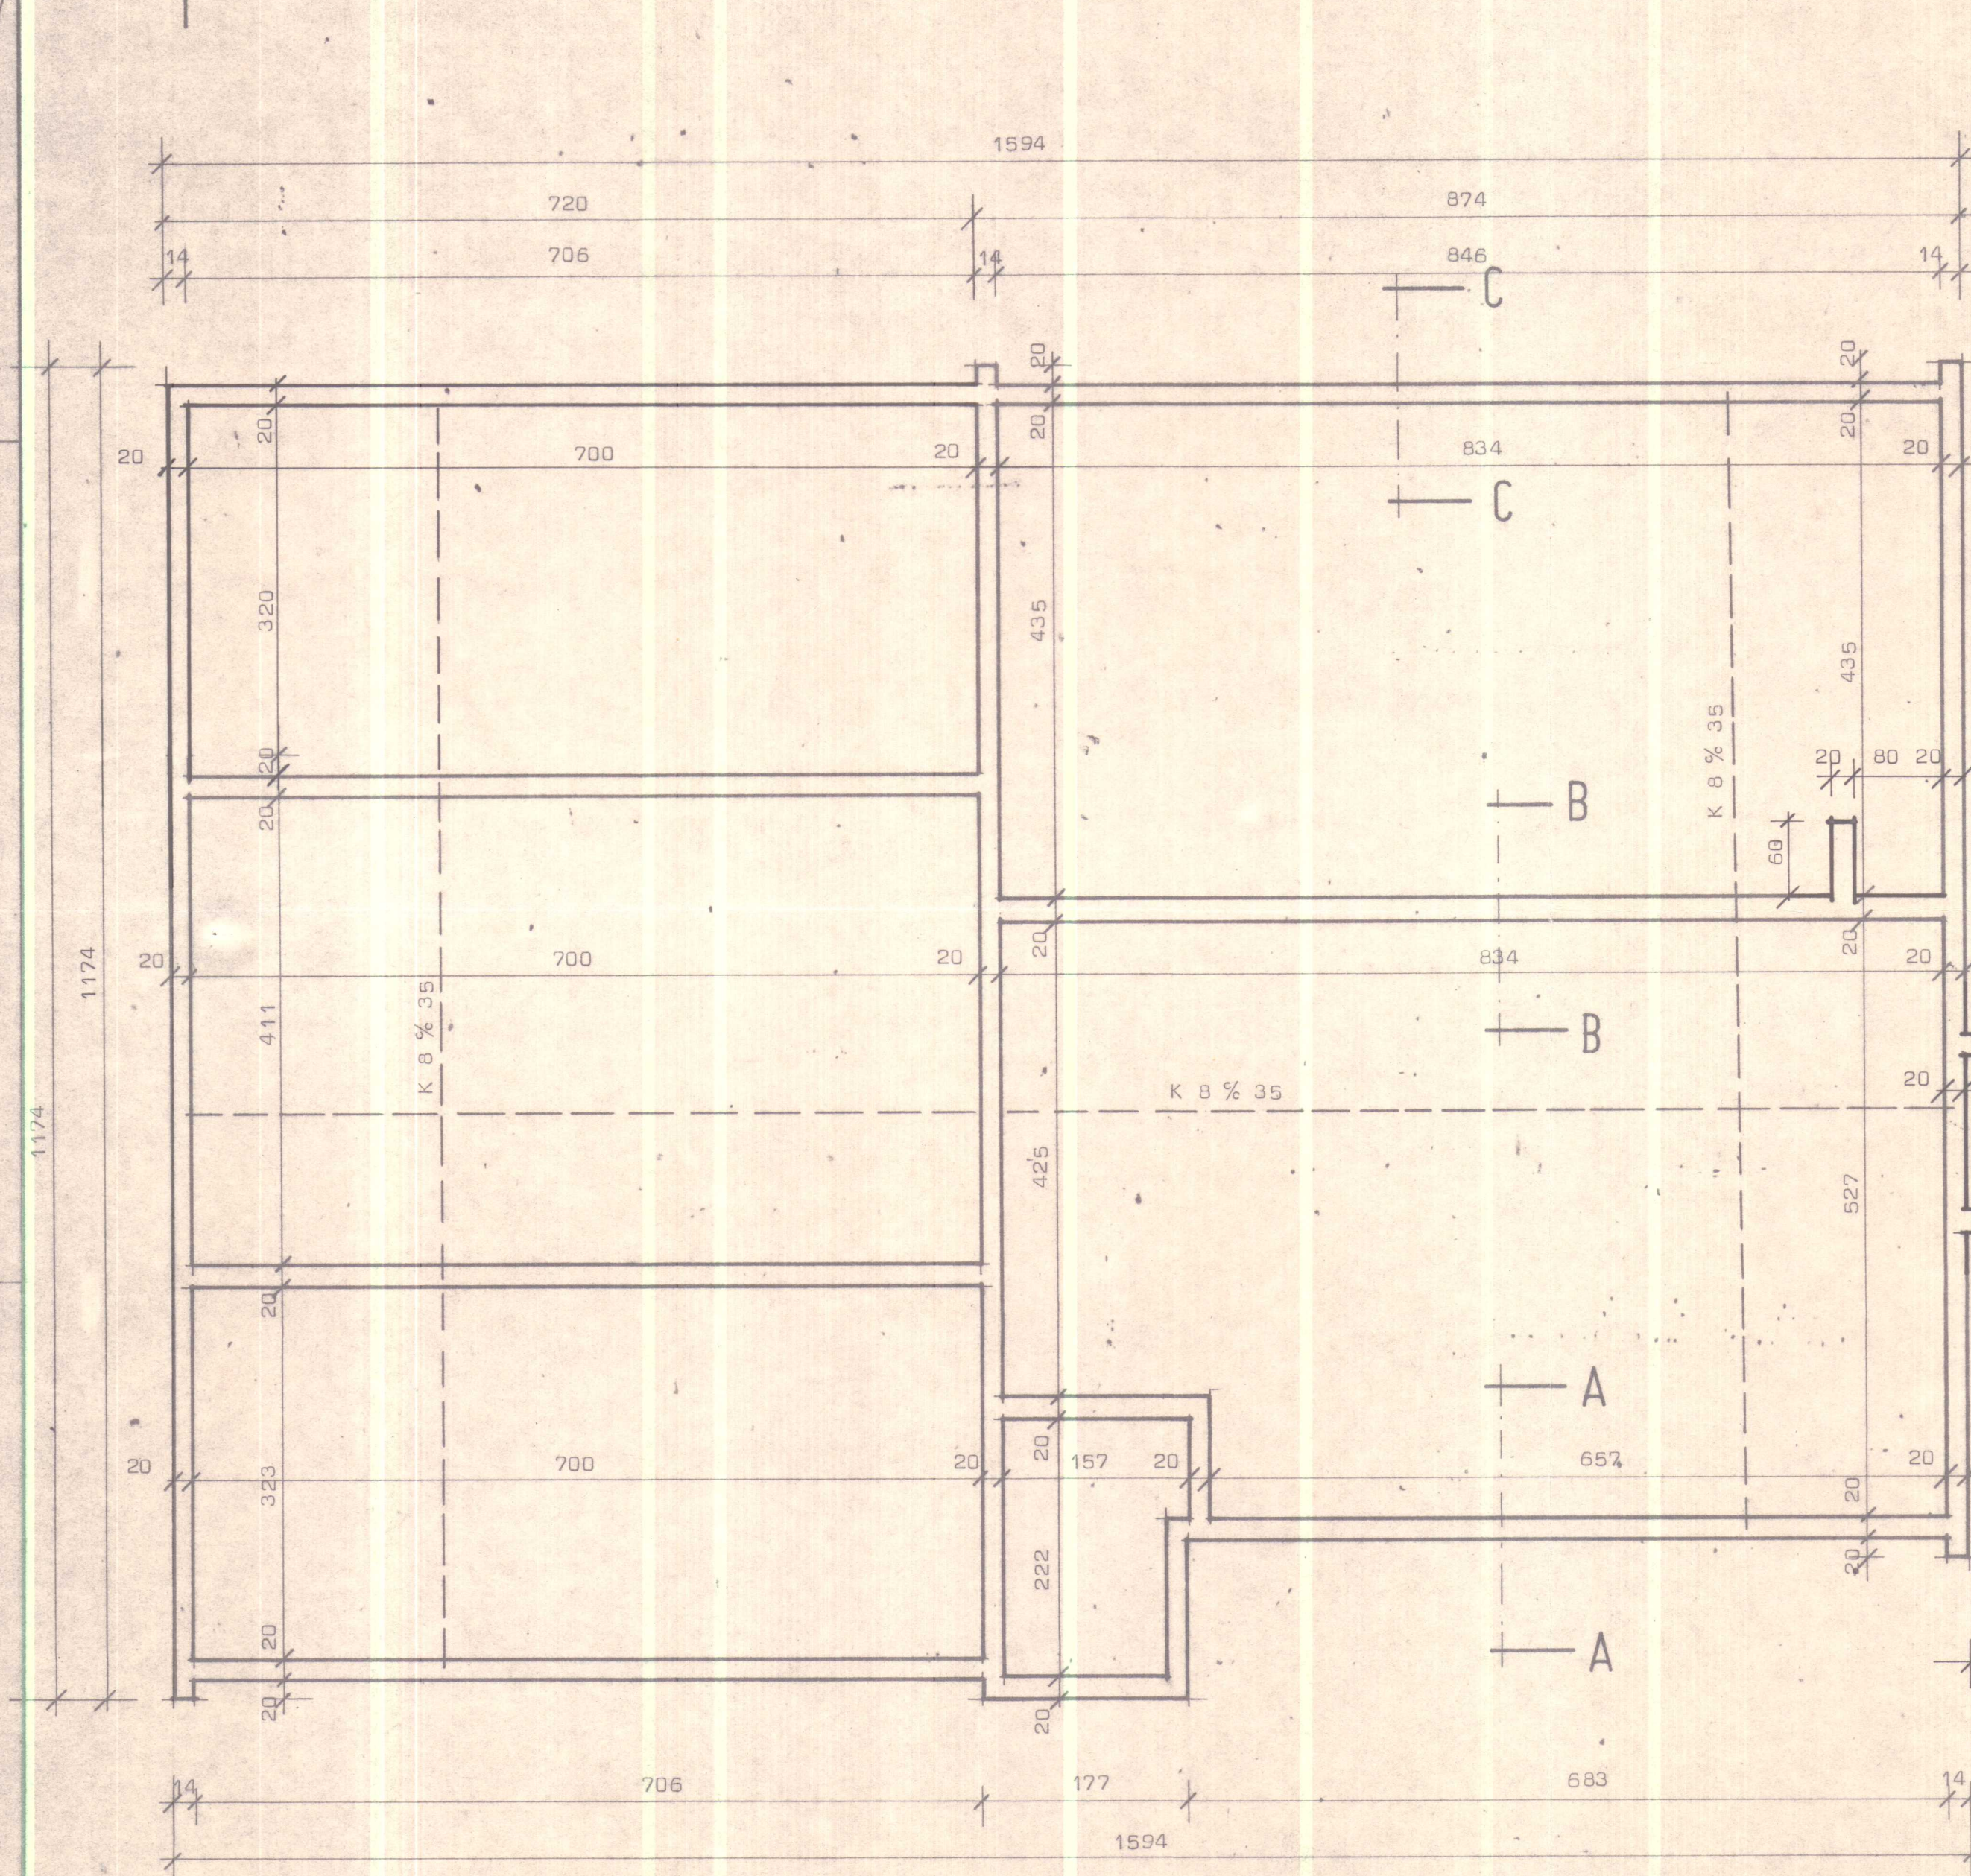

Skýringar:
 Grafa skal fyrir undirstöðu veggjum niður á fastan botn og hreinsa vel undan veggjum áður en mót eru smíðuð. Grafa skal allan lausan jarðveg úr grunni og fylla í staðinn með moldarlausri mál, þjappa hana í 30 cm þykkum lögum með titrarpjöppu og vata hvert lag áður en þjoppun hefst. Bendistál er kambstál Ks 40 auðkennt með K. Steypa er S200 skv. 19T 10. Reiknað er með að í botni sé klöpp eða mólhella.

STAÐALHÚS

TEIKNISTOFA Síðumúla 31 sími 83141

VERKEFNI	DAGS.	1979	VERK NR
Undirstöður	MKV.	1:20 1:50	S 49
Hlíðarvegur Hvammstanga.	BR.		
	BLAD NR		

SIGURDUR GUDMUNDSSON

SIGURDUR P. KRISTJÁNSSON

FTFÍ