


HLÍÐARVEGUR


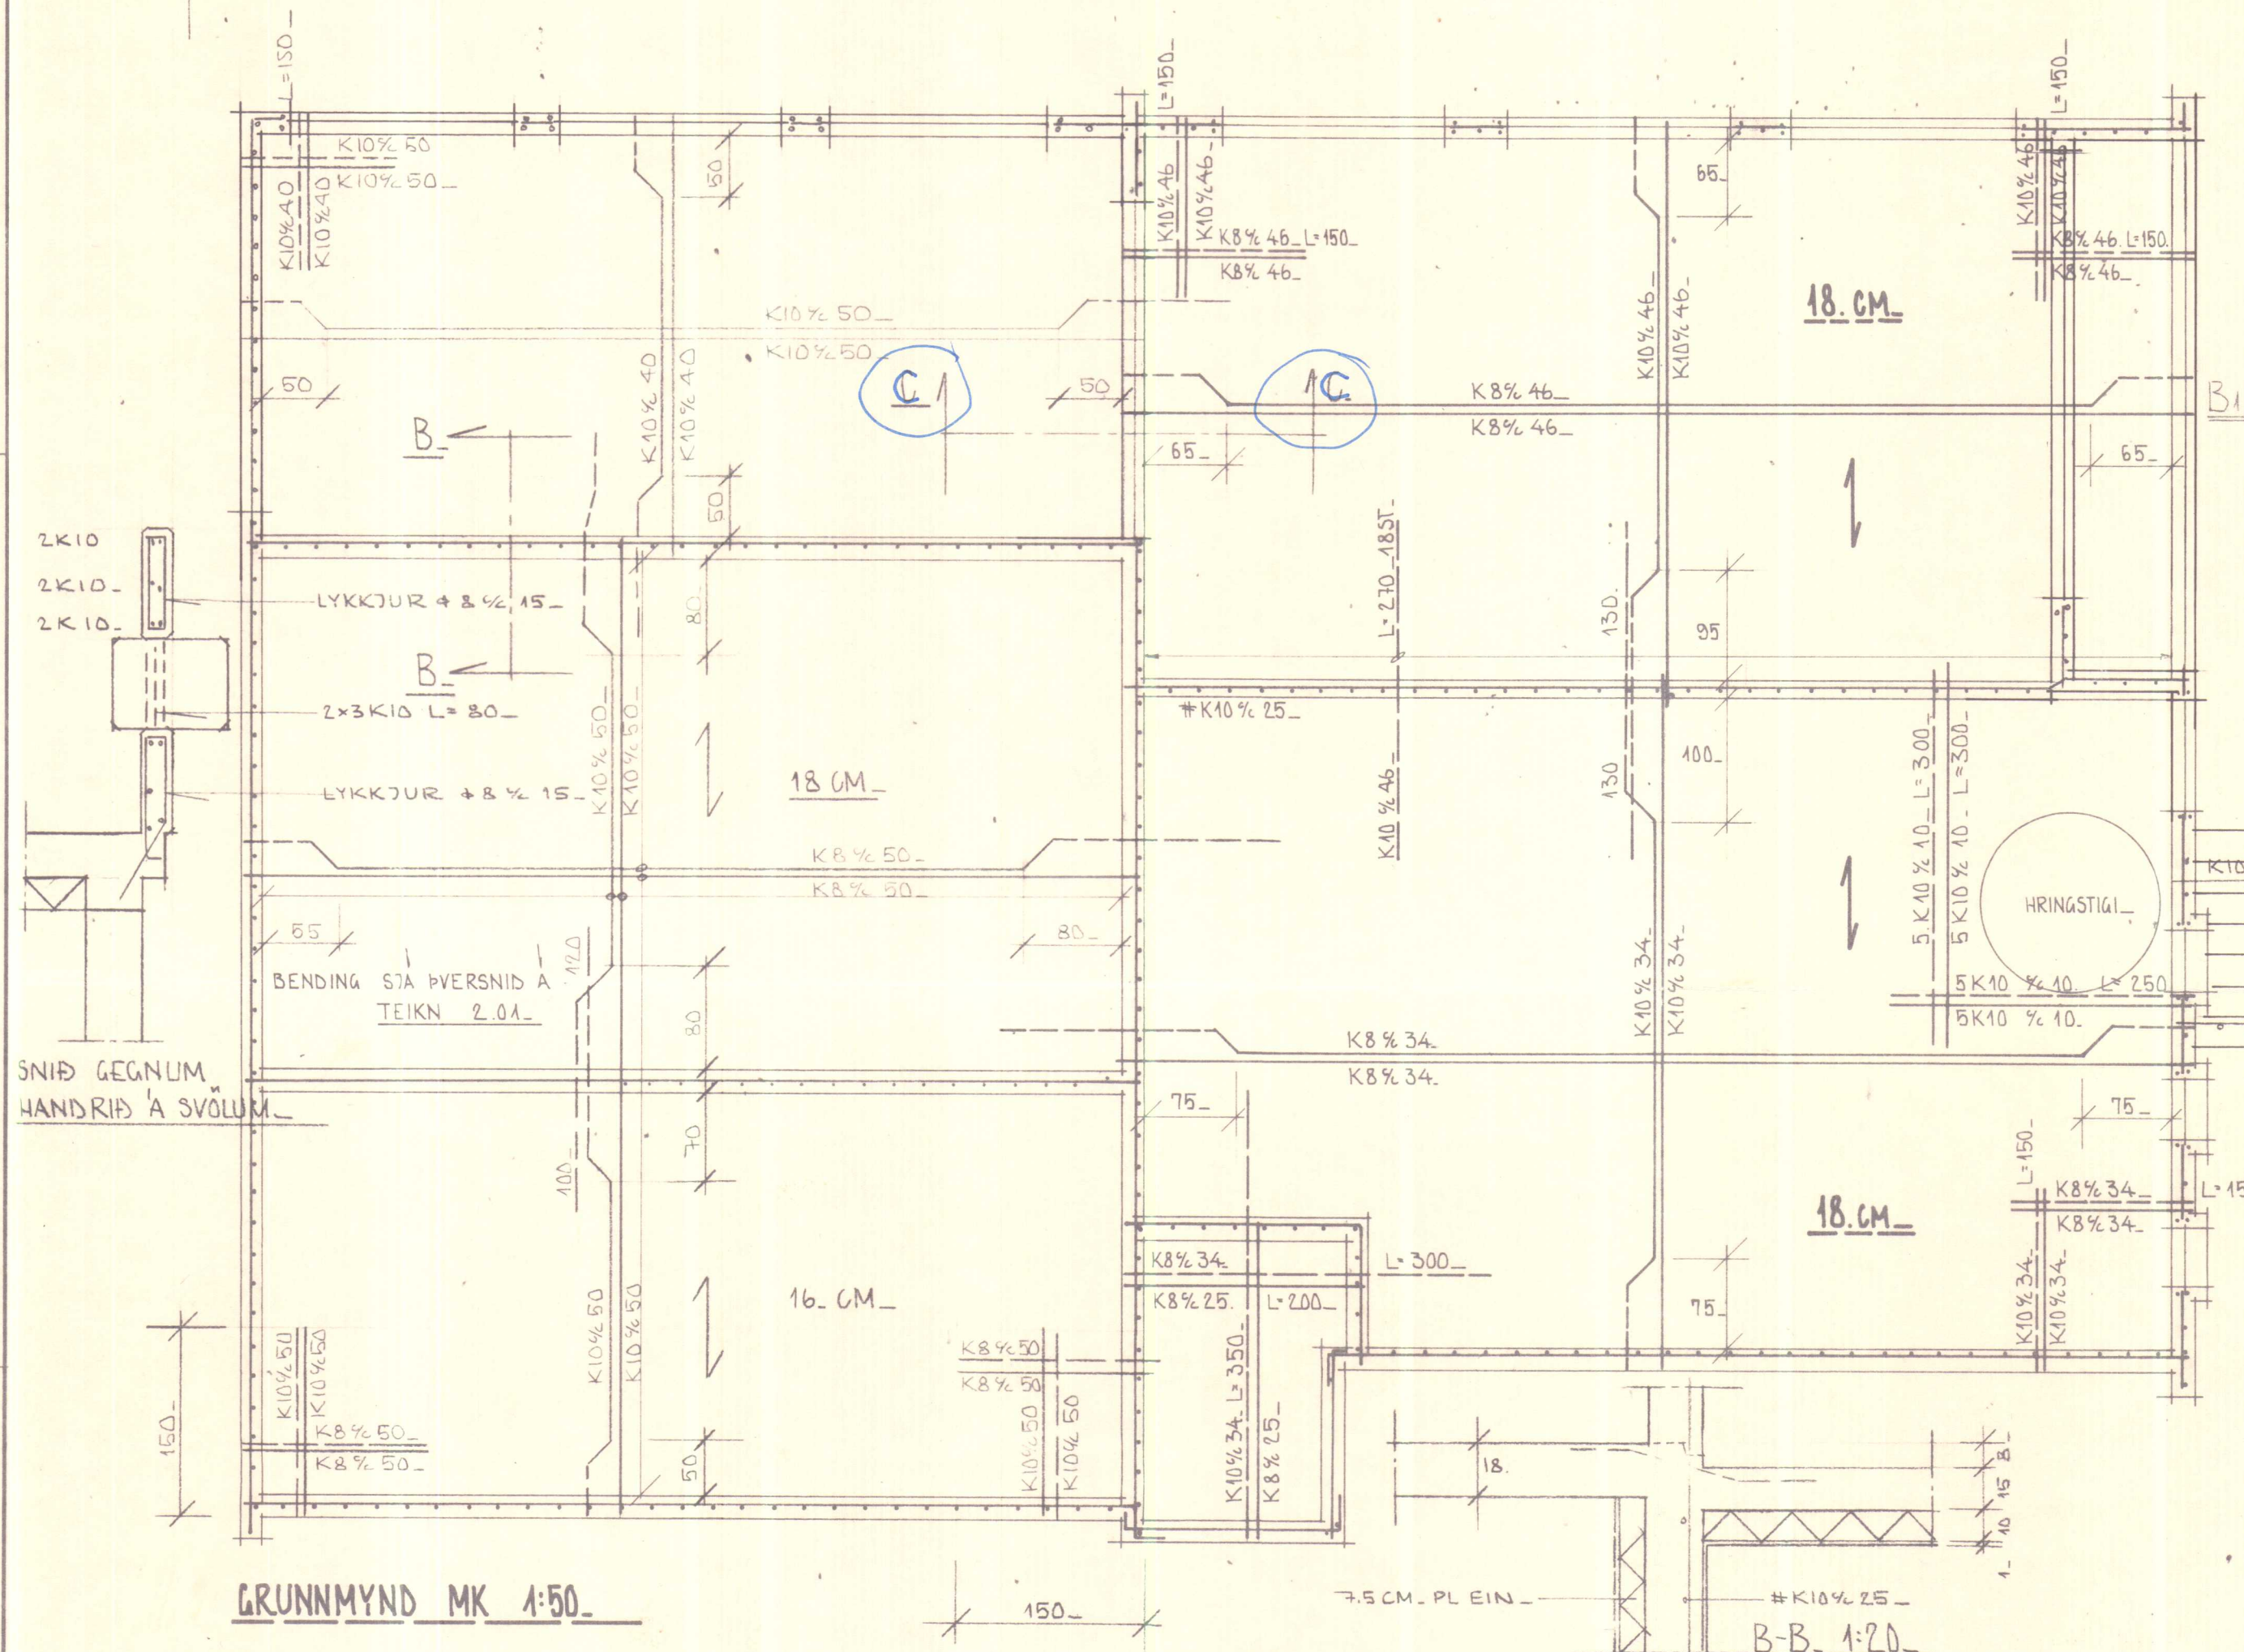


SKYRINGAR

BENDISTÁL SE KAMBSTÁL KS 40. AÐKENNT MEÐ K. OG SLETT STÁL NR 37 AÐKENNT MEÐ +.
UPPMED OG UNDR GLUGGA OG HURÐAÐP Í STEYPTUM VEGGJUM KOMI 2K10. EN YFIR OP KOMI 3K10. LÖÐRETTAR STENGUR NAI FRÁ GÖLFPLÖTU OG 30 CM. UPPFYRIR (OP PLÖTU) EN LARÉTTAR STENGUR NAI 50 CM. ÚTFYRIR OP EÐA SAMFELT UM FLÆPI OP.
Í PLÖTUM BEYGIST ÖNNUR HVER BENDISTÖNG UPP Í EFRA BORD Í BORDI STAKLAH FRÁ STEYPTUM UNDRSTÖÐUVEGG SEM GEFIN ER UPP Á GRUNNMYND.
BIL MILLI BENDISTANGA Í PLÖTUM ERU GEFIN UPP Í CM MILLI ZEINNA STANGA INNBYRÐIS OG UPPBEYÐRA STANGA INNBYRÐIS MALT MILLI STANGAMÍÐJA.
STEYPA SE S140. SKV ÍST 10. SIGMÁL 6-8 CM.

MERKINGAR

— BENDISTÖNG Í NEÐRA BORDI PLÖTU
- - - BENDISTÖNG Í EFRA BORDI PLÖTU
↔ NEÐSTA BENDILAG Í PLÖTU LIGGI SAMSDA MERKI

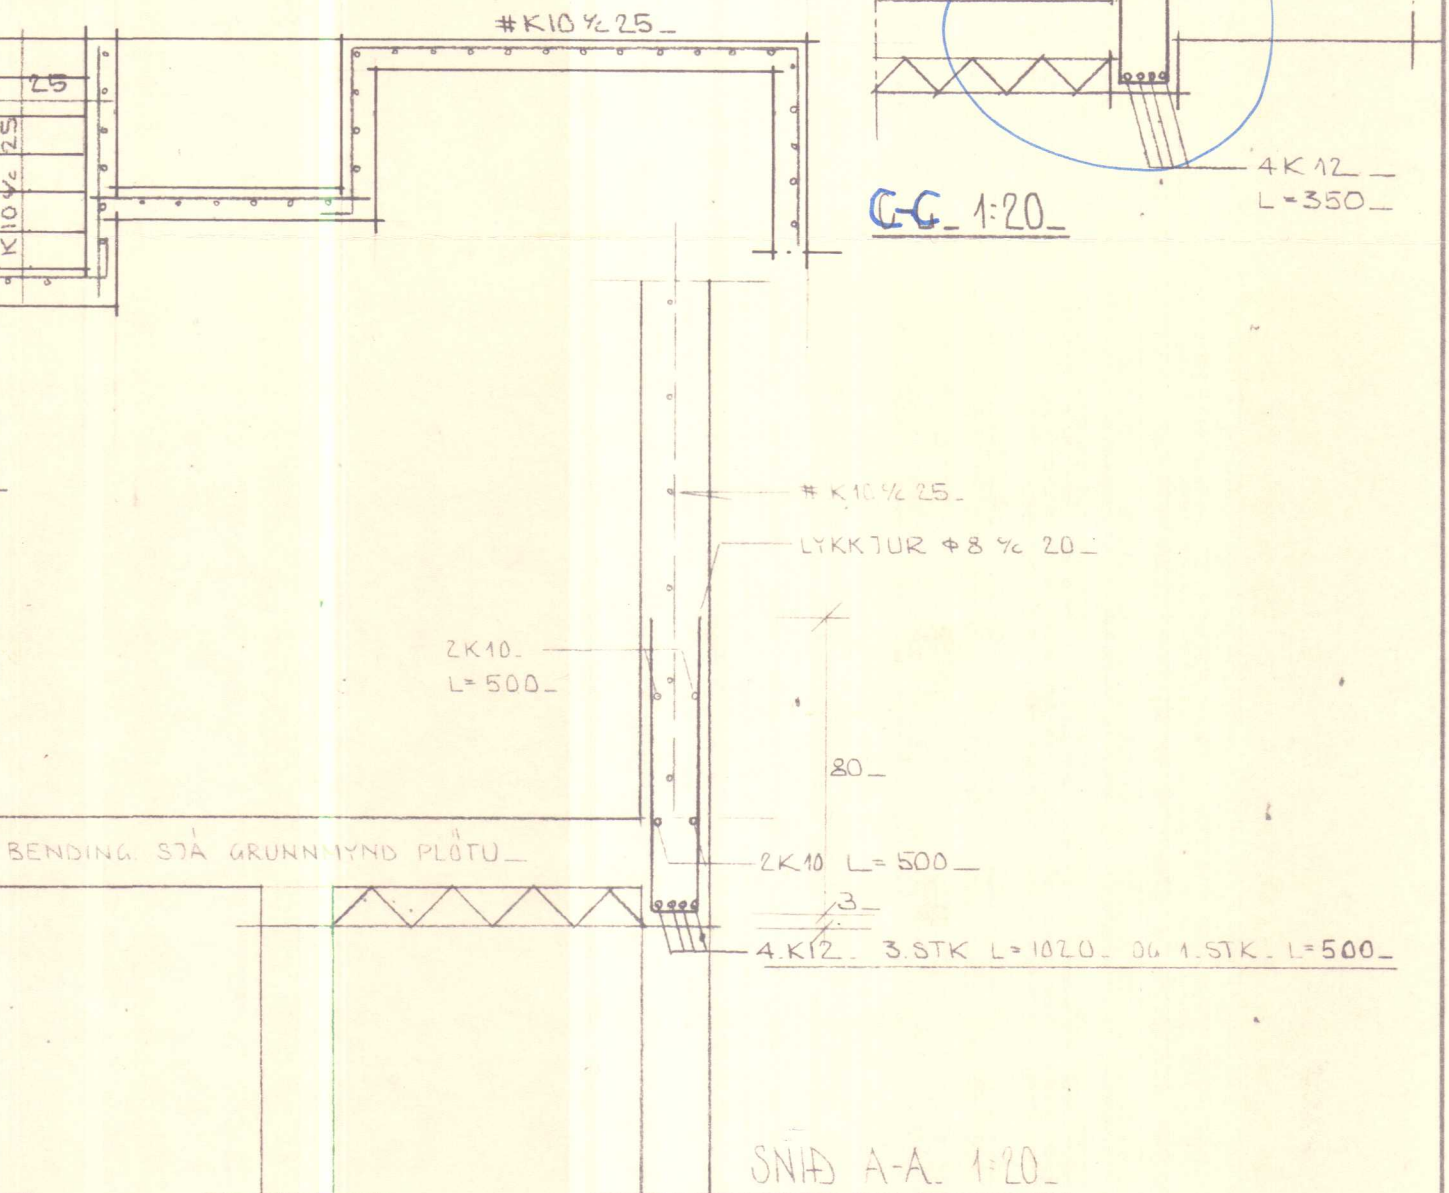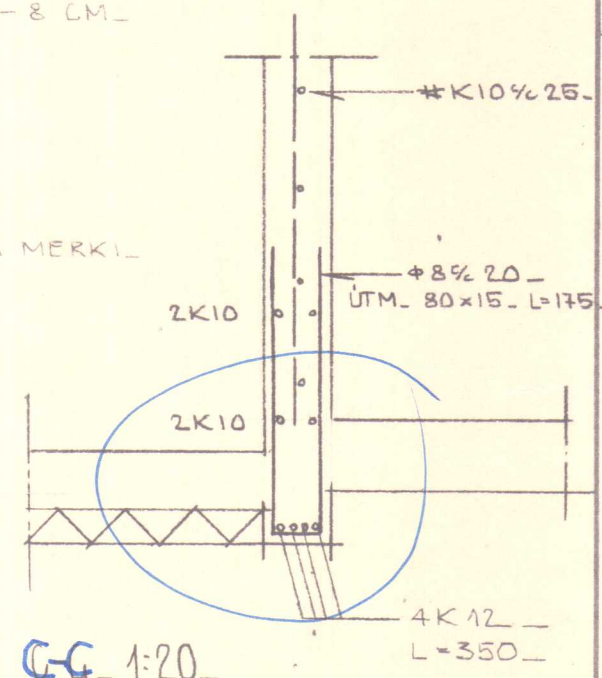

STAÐALHÚS S F
TEIKNISTOFA Síðumúla 31 SIMI 83141.

VERKEFNI	DAGS.	1977	VERK NR
JARNBENT STEYPA LOFT YFIR KJALLARA	MKV.	1:50	1:20
Hlíðarvegur ... Hvammstanga.	BR.	De 1975, SK.	S 49
	BLAD NR	2.03	

SIGURDUR GUDMUNDSSON SIGURDUR KRISTJÁNSSON FTFÍ