



GRUNNMYND 1:50



SNIÐ A-A 1:50

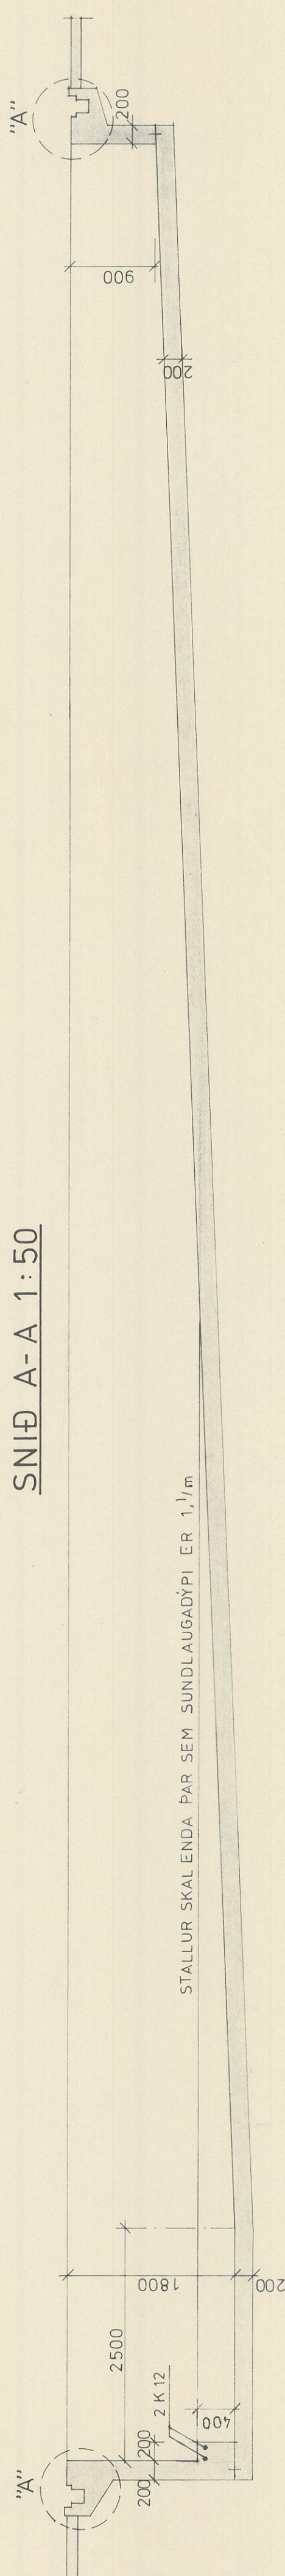

SNIÐ C-C
JARNALÖGN 1:20

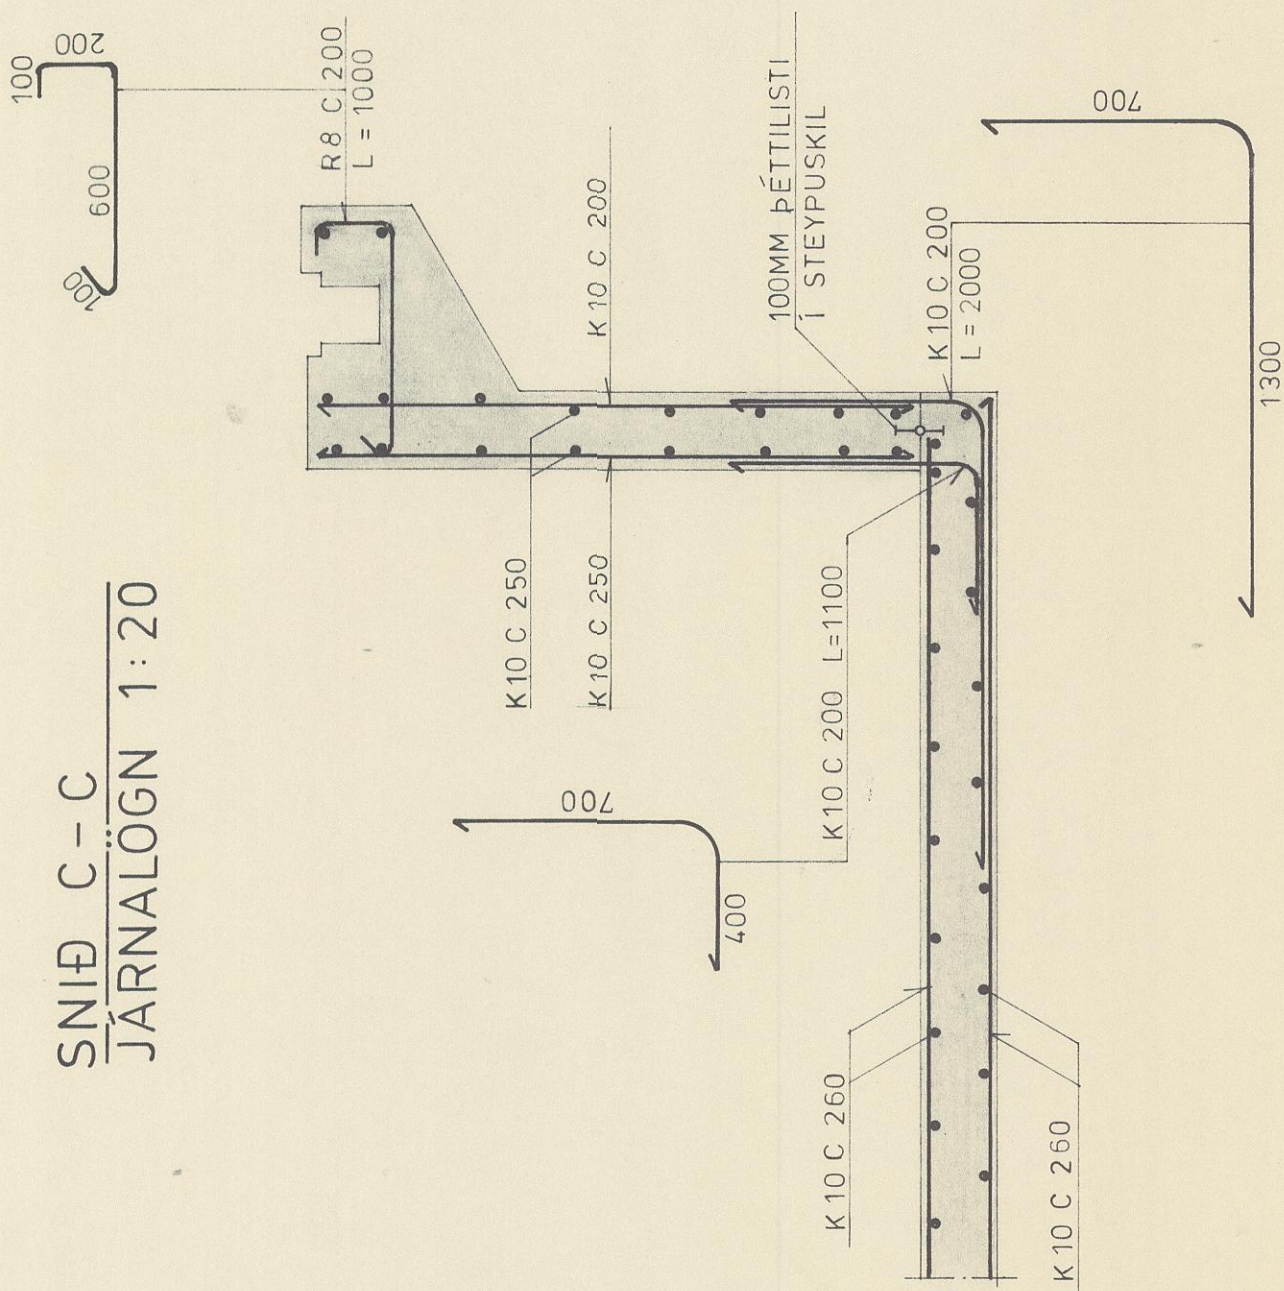

- SKÝRINGAR
1. GRAFA SKAL NIÐUR Á BURÐARHÆFAN BOTN OG FYLLA MEÐ GRÚS SEM ÞJAPPIST Í MEST 300 MM LÖGUM
 2. STEYPA S-250 SIGMÁL 50-100 MM. LOFTINNIALD 4,5-6 %
 3. STÁL KAMBSTÁL KS 40 TÁKNAD MEÐ K SLETTI STÁL ST.37 TÁKNAD MEÐ R ÞVERMAL BEYGJÚSKIFU: 20xÞVERMAL KAMBSTÁLS 3xÞVERMÁLS SLETTIS STÁLS
 4. STEYPULAG UTAN Á JÁRNUM: 30 MM. 50 MM UNDIR NEDSTU JARN
 5. ÖLL MÁL ERU M.M.

Δ BREYTT 81.07.22

/6

SUNDLAUG OG ÍPRÓTTAHÚS
HVAMMSTANGA 1. ÁFANGI


MÁL-OG JÁRNATEIKNING AF SUNDLAUG



HAUNAD A.A.	TEIKNAD P.S.	SÁMB. R.R.	DAGS 81.06.24	KVARDI 1:50 1:20 1:10	NR. 650-116
----------------	-----------------	---------------	------------------	--------------------------	----------------


SKANNAD

SKEMATISK MYND AF STJÖRNKERFI SETLAUGAR

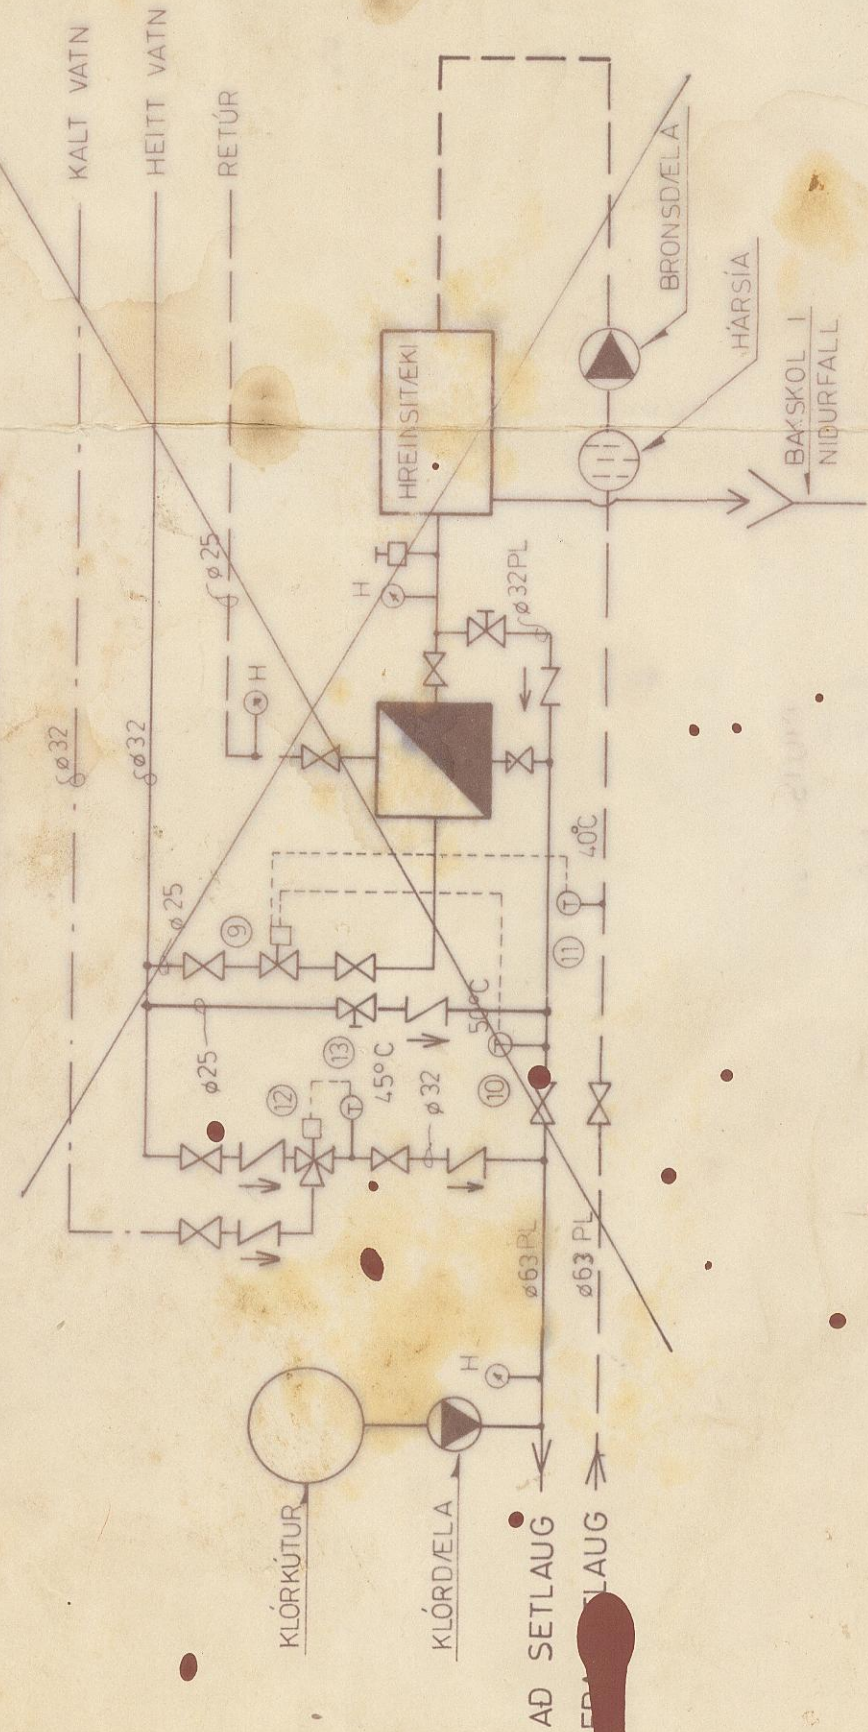


SJÁ TEIKN NR. 650-115

SKEMATISK MYND AF STJÖRNKERFI SUNDLAUGAR

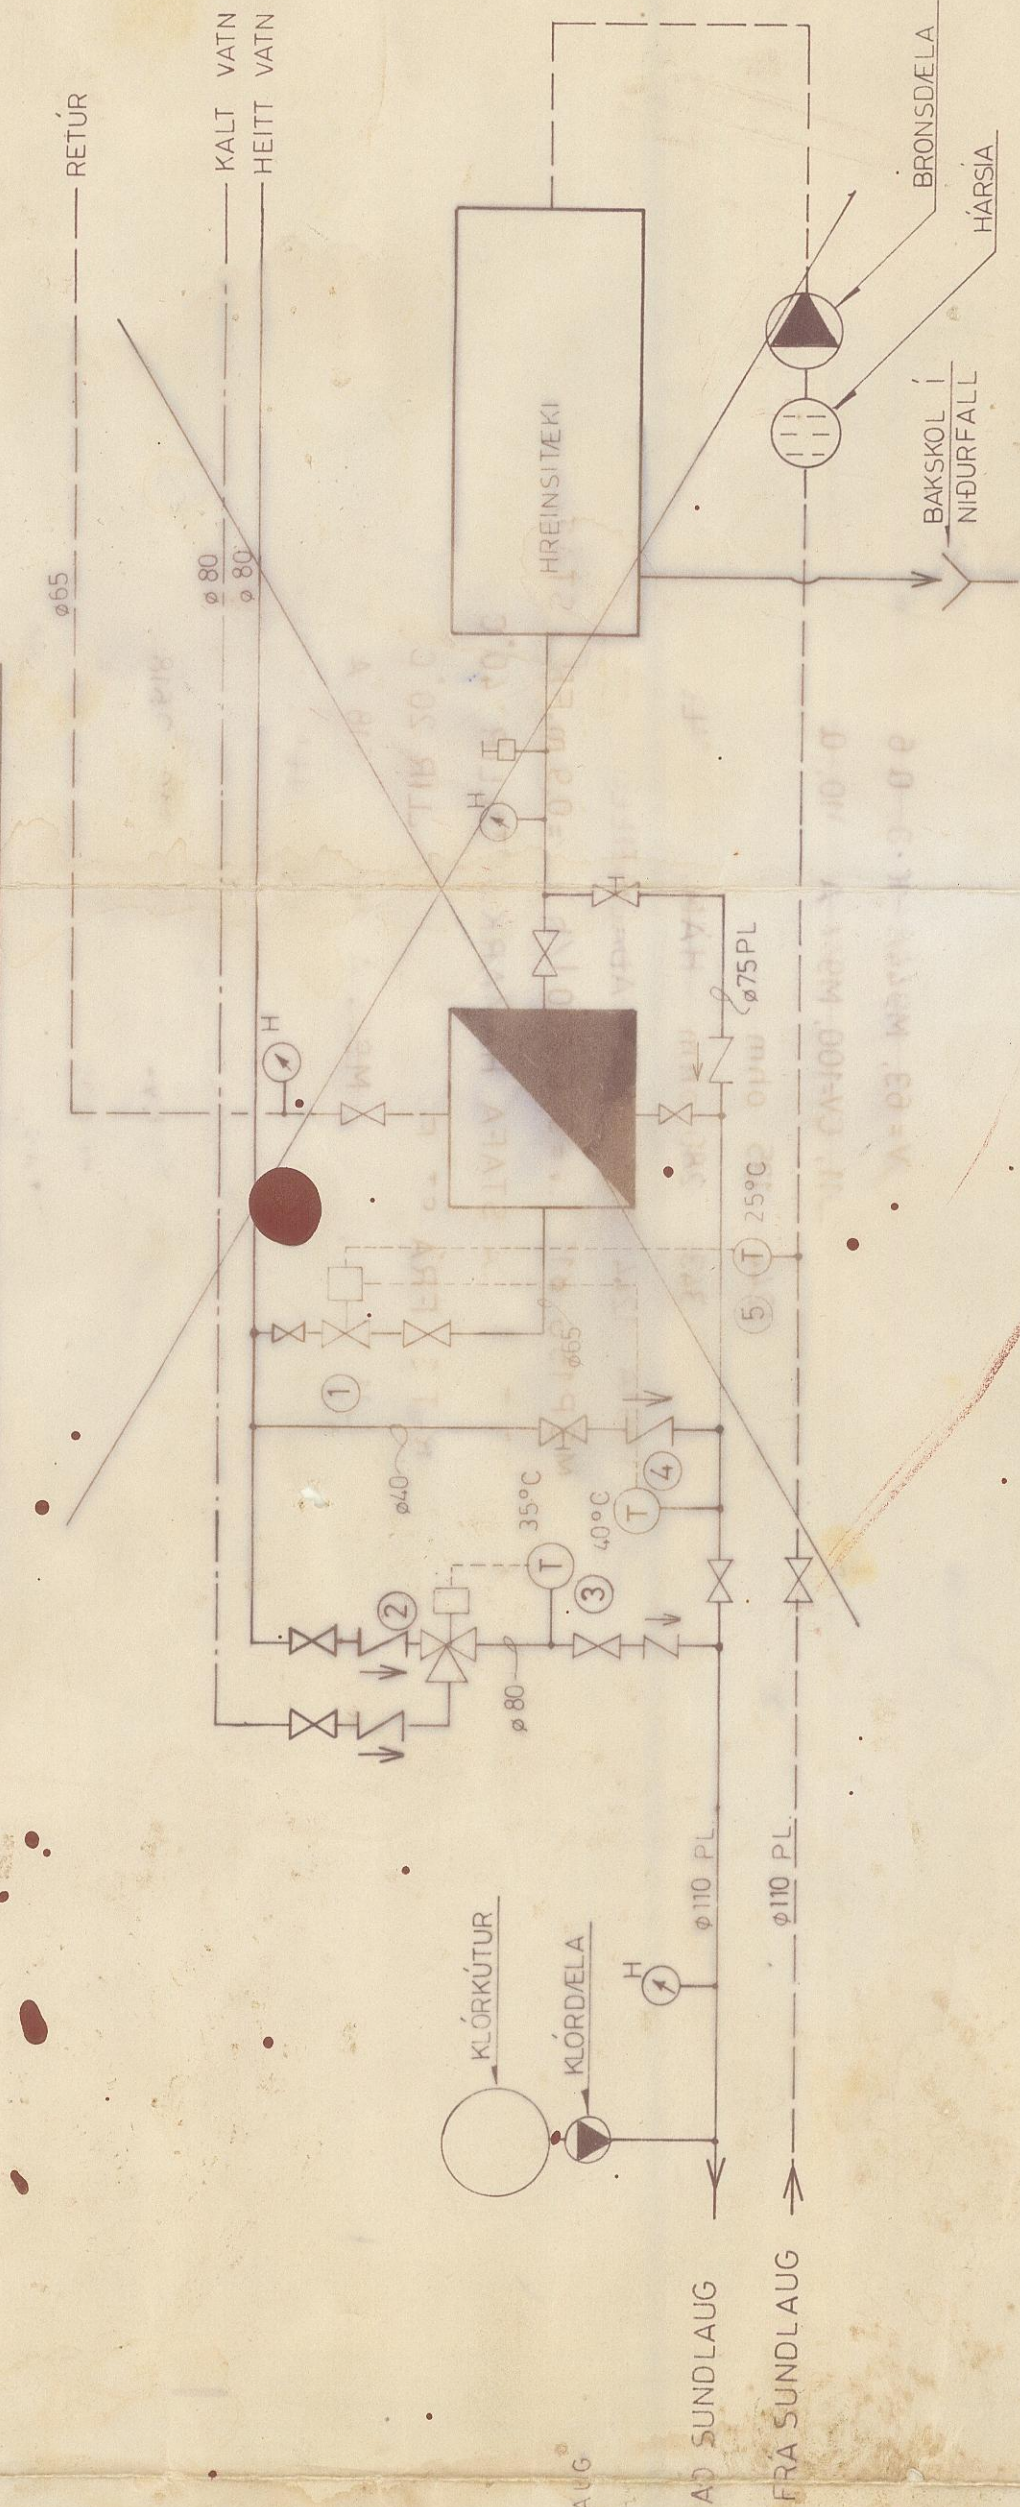

SJÁ TEIKN NR. 650-114

GÖLFGEISILL TENGIMYND

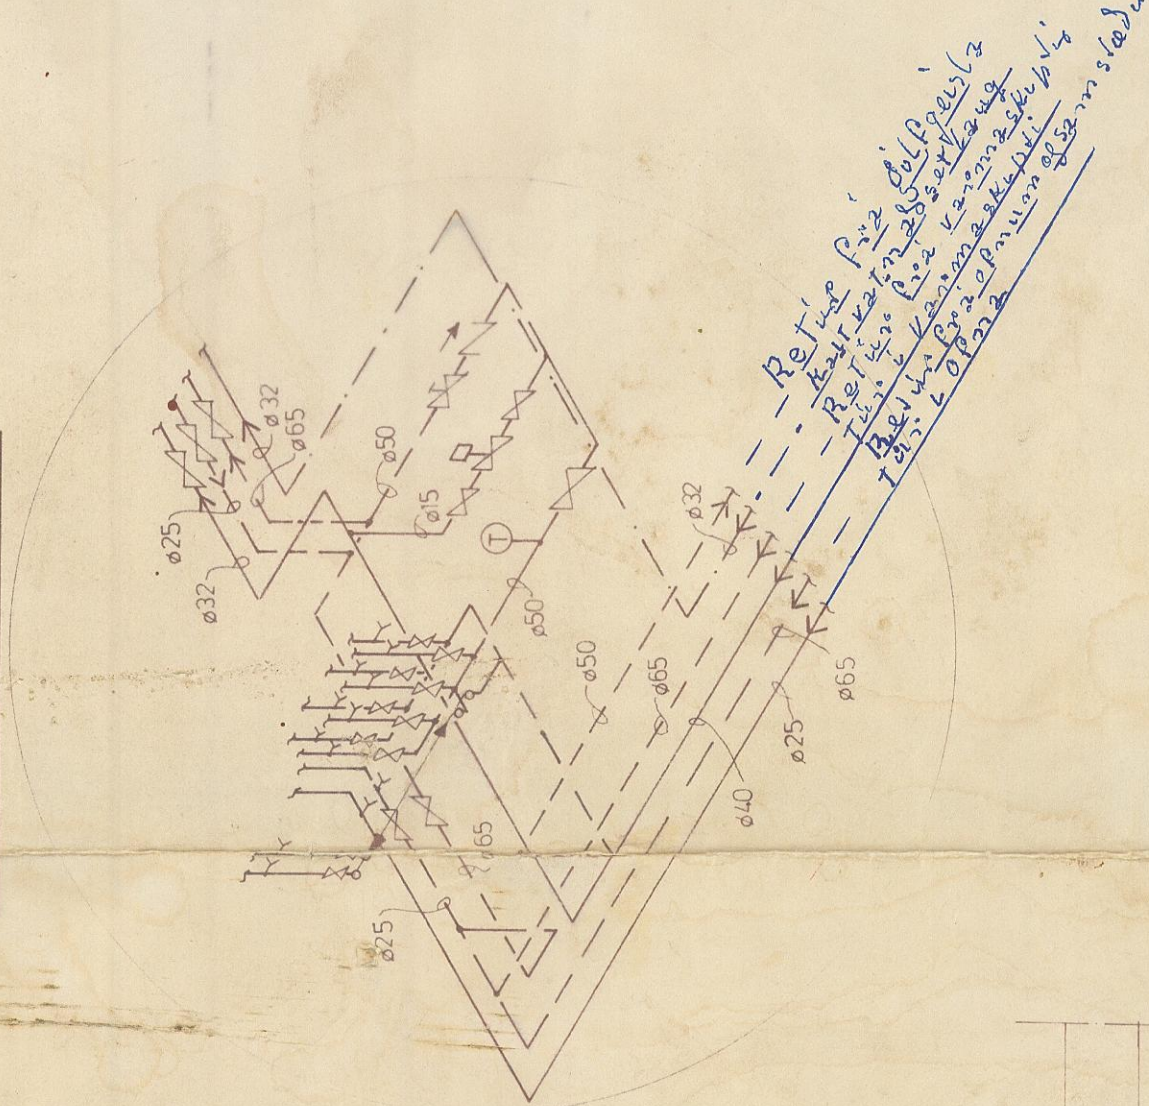

SKÝRINGAR:

- 1 V5011A 2-1/2", CV=63, M944A 1010, Q 618 A 1024
 - 2 V5013B 3" 1011, CV=100, M944 A 1010, Q 618 1024
 - 3 T991A 1244 135 ohm
 - 4 T991A 1343 280 ohm HÁMARKSSTILLIR
 - 5 T401A 1244 135 ohm ADALSTILLIR
 - 6 M3P15G 1/2", KV=3, Q=900 l/h ΔP=0.9 m.FRÁ STAFA
 - 7 FT-T40 FRÁ STAFA HÁMARKSSTILLIR 40°C
 - 8 FR-T 30 FRÁ STAFA INNIHITA STILLIR 20°C
 - 9 V5011A 1/2", CV=4, M944 A 1010, Q 618 A 1024
 - 10 T991A 1343 280 ohm HÁMARKSSTILLIR
 - 11 T991A 1244 135 ohm ADALSTILLIR
 - 12 V5013A 1211 1-1/4", CV=16, M944 A 1010 Q 618 1024
 - 13 T991A 1244 135 ohm
 - 14 TT W2 D FRÁ STAFA HITASTILLIS ÖRYGGI 50°C
- RENNILOKI
STILLILOKI
EINSTREYMISLOKI
LOFTTÆMING
HITAMELUR
TÆMIKRANI

STJÖRNTEKI ERU FRÁ HONEYWELL OG STAFA
PIPUR AD OG FRÁ SUNDLAUG OG PIPUR UMHERFIS.
HREINSITEKI SKULU ALLAR VERA PLASTPIPUR AF
PE-H-GERÐ SODNAR SAMAN Á ÖLLUM SAMSKYTTUM


FJARHITUN hf
VEYTRÆÐISDÖFA
ALETAMYRI 9
105 REYKJAVÍK
SÍMI 82322

SUNDLAUG OG ÍÐRÓTTAÐÚS
HVAMMSTANG 1 AFANGI

HREINSITEKI FYRIR SUNDLAUG
SNJÓBRÆÐSLA OG GÖLFGEISLI


SKANNAÐ
HAMMAB 1.20
DAGS 78.05.02
KVARBI 1.20
NR. 650-109

SKEMATISK MYND AF STJÖRNKERFI SETLAUGAR

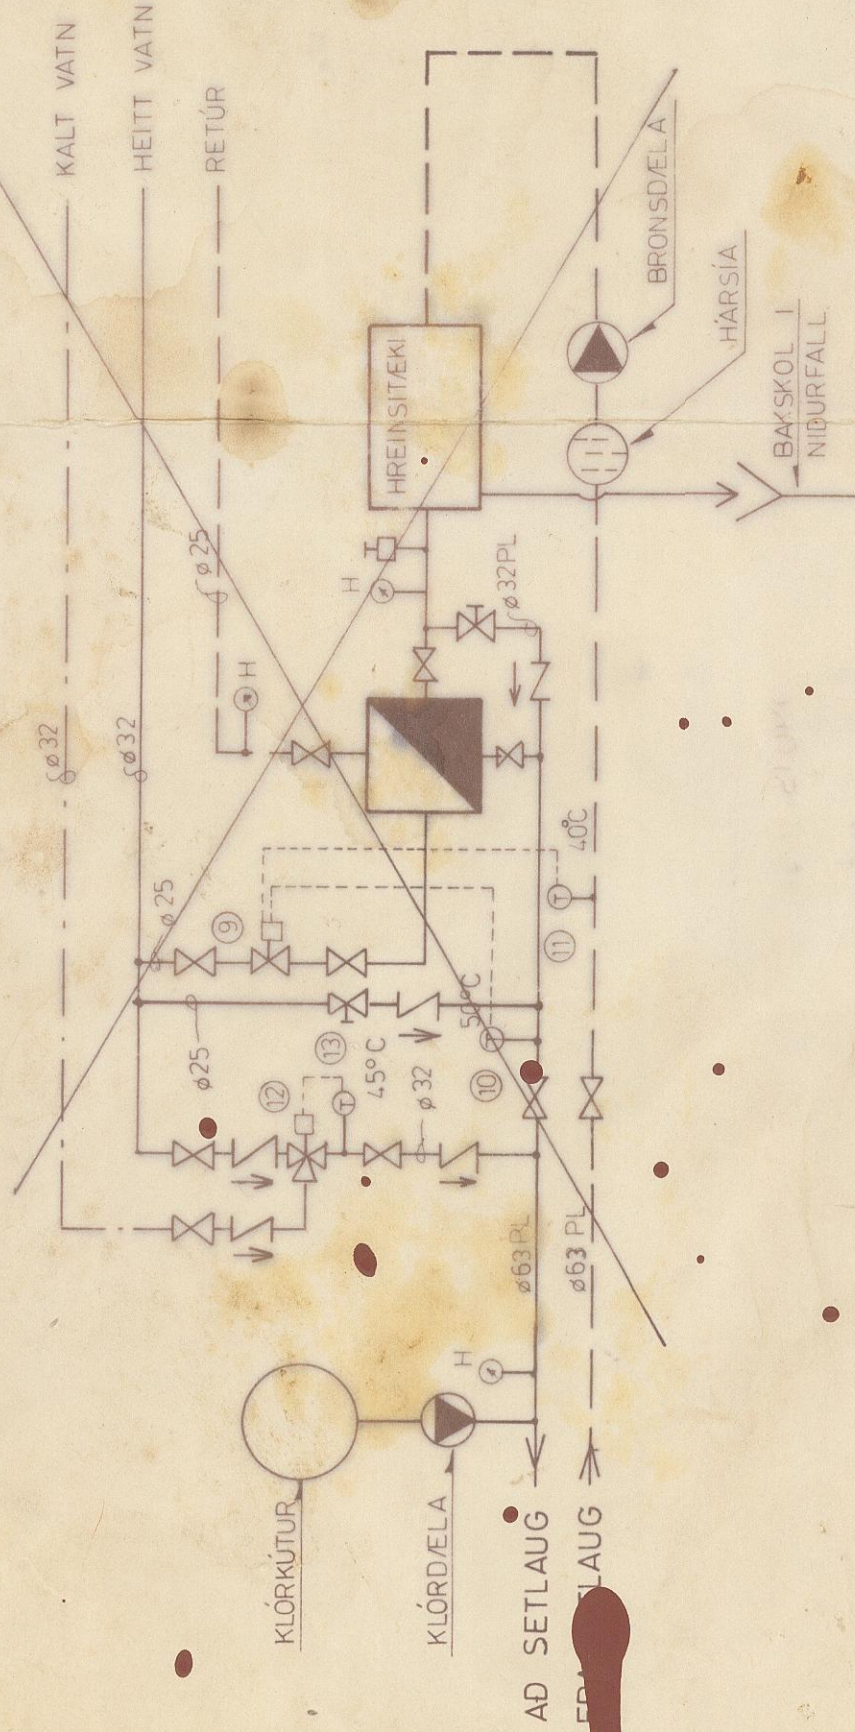


SJÁ TEIKN NR. 650-115

SKEMATISK MYND AF STJÖRNKERFI SUNDLAUGAR

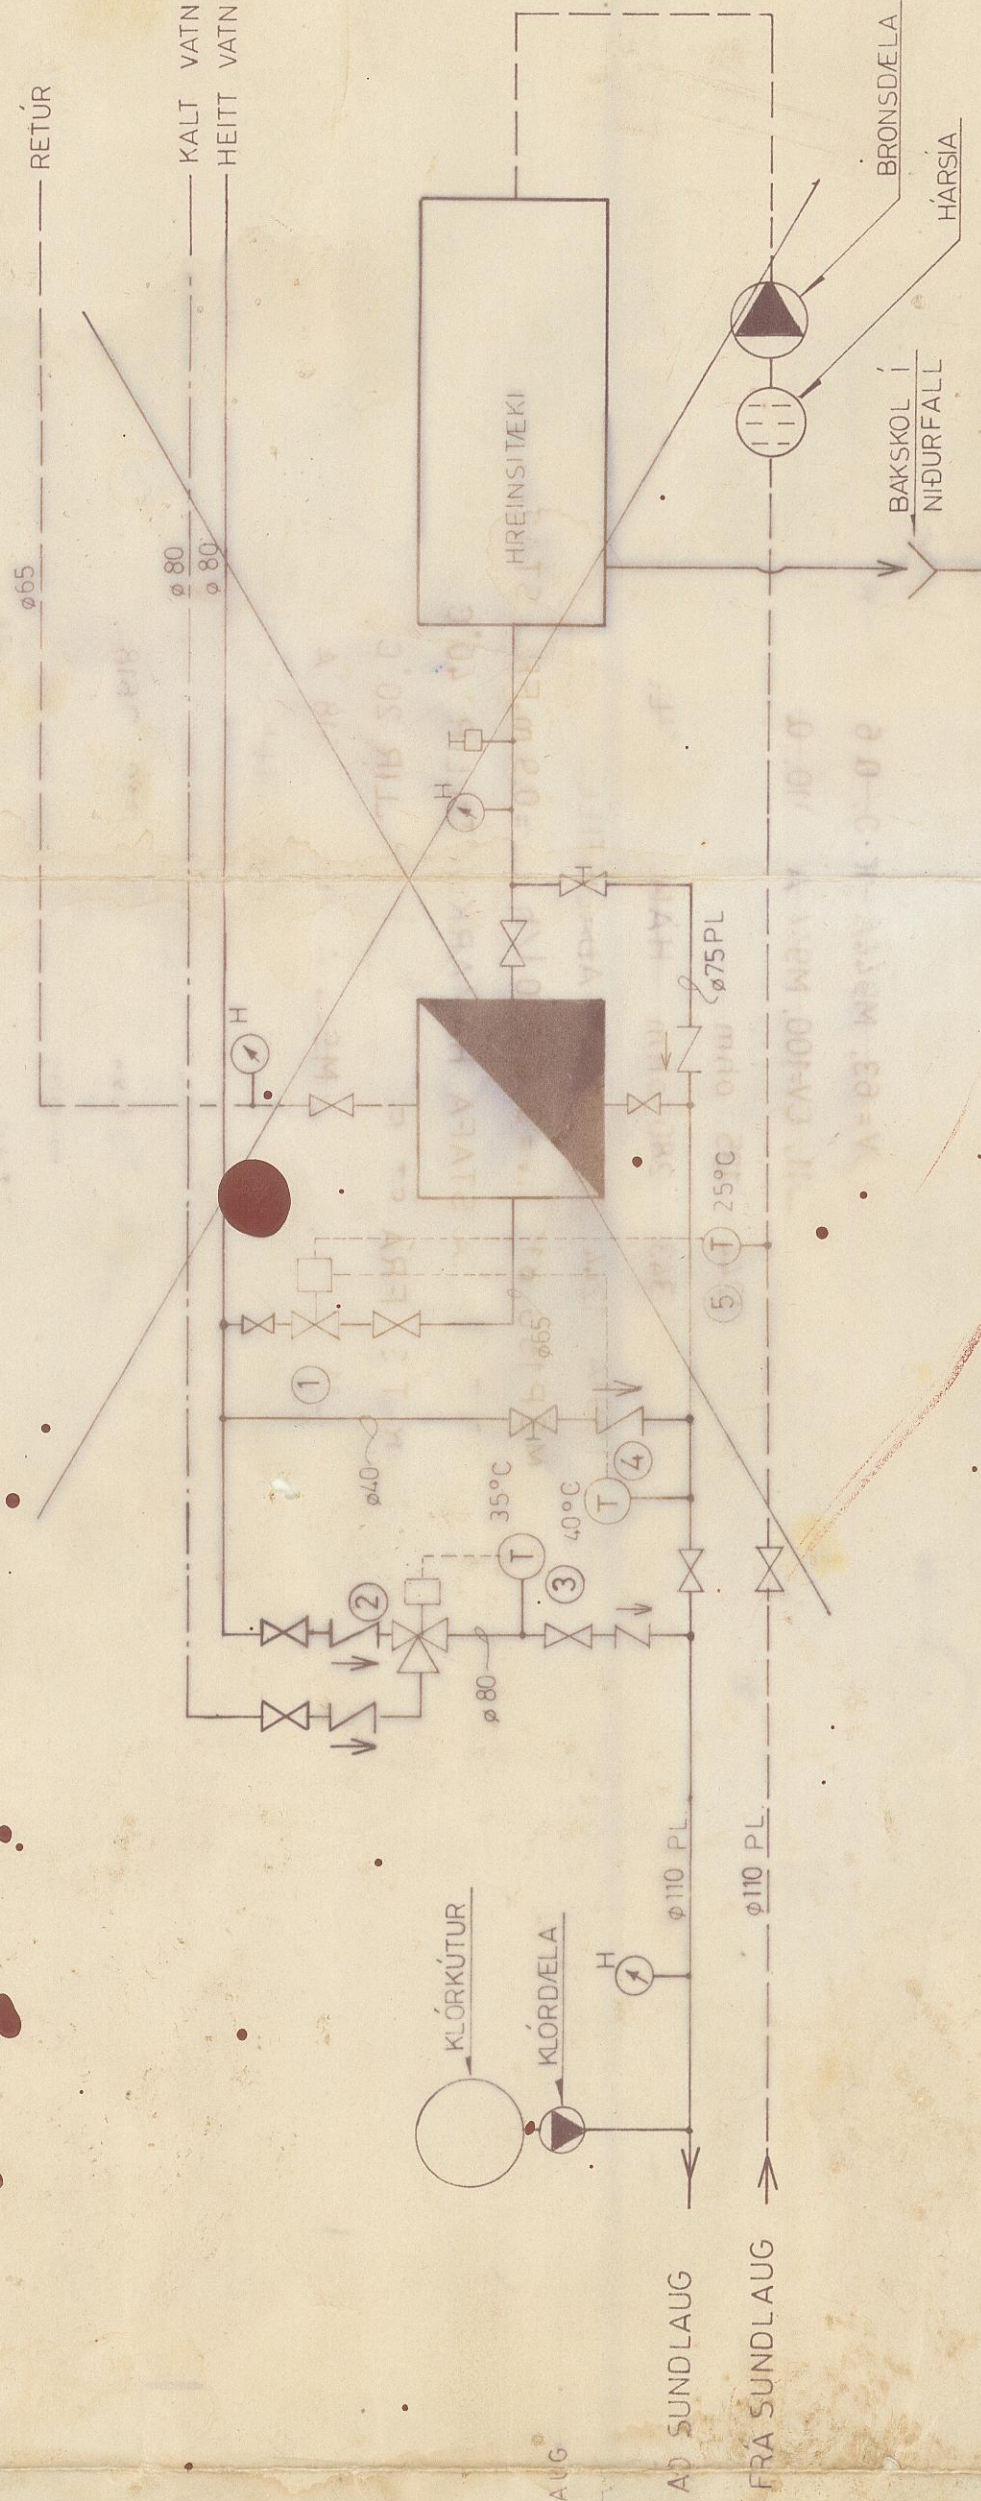

SJÁ TEIKN NR. 650-114

GÓLFGEISLI TENGIMYND

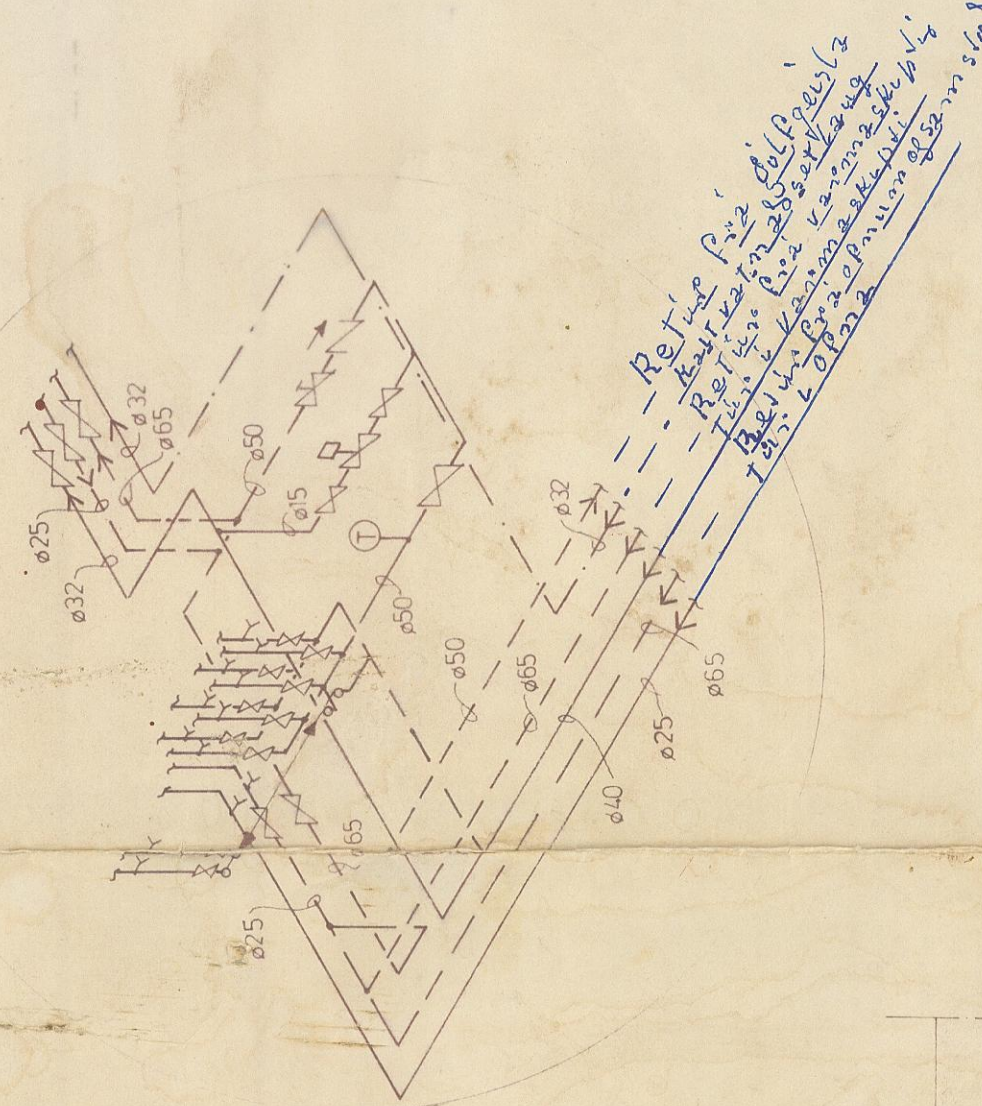

SKÝRINGAR :

- 1 V5011A 2-1/2", CV=63, M944A 1010, Q 618 A 1024
- 2 V5013B 3" 1011, CV=100, M944A 1010, Q 618 1024
- 3 T991A 1244 135 ohm
- 4 T991A 1343 280 ohm HANARKSSTILLIR
- 5 T991A 1244 135 ohm ADALSTILLIR
- 6 M3P15G ø15, KV=3, Q=900 l/h ΔP=0.9 m.FRÁ STAFA
- 7 FT-T40 FRÁ STAFA HANARKSSTILLIR 40°C
- 8 FR-T 30 FRÁ STAFA INNIHITASTILLIR 20°C
- 9 V5011A 1/2", CV=4, M944A 1010, Q 618 1024
- 10 T991A 1343 280 ohm HANARKSSTILLIR
- 11 T991A 1244 135 ohm ADALSTILLIR
- 12 V5013A 1211 1-1/4", CV=16, M944A 1010 Q 618
- 13 T991A 1244 135 ohm
- 14 TTW2D FRÁ STAFA HITASTILLIR ÖRYGGI 50°C

EINSTREYMSLOKI

LOFTTÆMING

HITAMELIR

TÆMIKRANI

STJÖRNTEKI ERU FRÁ HONEYWELL OG STAFA
PIPUR AD OG FRÁ SUNDLAUG OG PÍPUR UMHERFIS
HREINSTEKI SKULU ALLAR VERA PLASTPIPUR AF
PEH-GERÐ SODNAR SAMAN Á ÖLLUM SAMSKÝTTUM

•SPENNUBREYTI AT 72 D 220 / 24
ATH: SER SPENNUBREYTI FYRIR
HVERN STJÖRNMÓTOR

11

BREYTT 81-06-29 Br.D.

SUNDLAUG OG ÍÐRÓTTAHAUS
HVAMMSTANG 1.AFANGI

HREINSTEKI FYRIR SUNDLAUG
SNJÖBRÆÐSLA OG GÓLFGEISLI

FJARHITUN hf

VERKFRÆÐISDÖFA
ALFTANRYI 9
105 REYKJANIK
SÍMI 82222

SKANNAB

TEIKNAR
SAMR.
E.H.

DAGS
78.05.02

KVARDI
1.20

NR.
650-109

[illegible]

RISTAR ERU FRÀ ANEMOSTAT

STOKK EÐA HLJÓÐGILDRU

b. s. R.

5 hr. 22

85

SUNDLAUG OG ÍPRÓTTAHÚS
HVAMMSTANGA 1.AFANGI

LOFTRÆSTIKERFI, HITALAGNIR
OG NEYSLUVATN.

— HANNA —

— С ТЕКНАВ —

— SAMP. —

DAGS

KVARØ

— NR. —

SKANNAD

SUNDLAUG OG ÍPRÓTTAHÚS
HVAMMSTANGA 1.AFANGI

LOFTRÆSTIKERFI, HITALAGNIR
OG NEYSLUVATN.

— HANNA —

— С ТЕКНАВ —


— SAMP. —

DAGS


KVARØ

— NR. —

SKEMATISK MYND AF STJÖRNKERFI SETLAUGAR

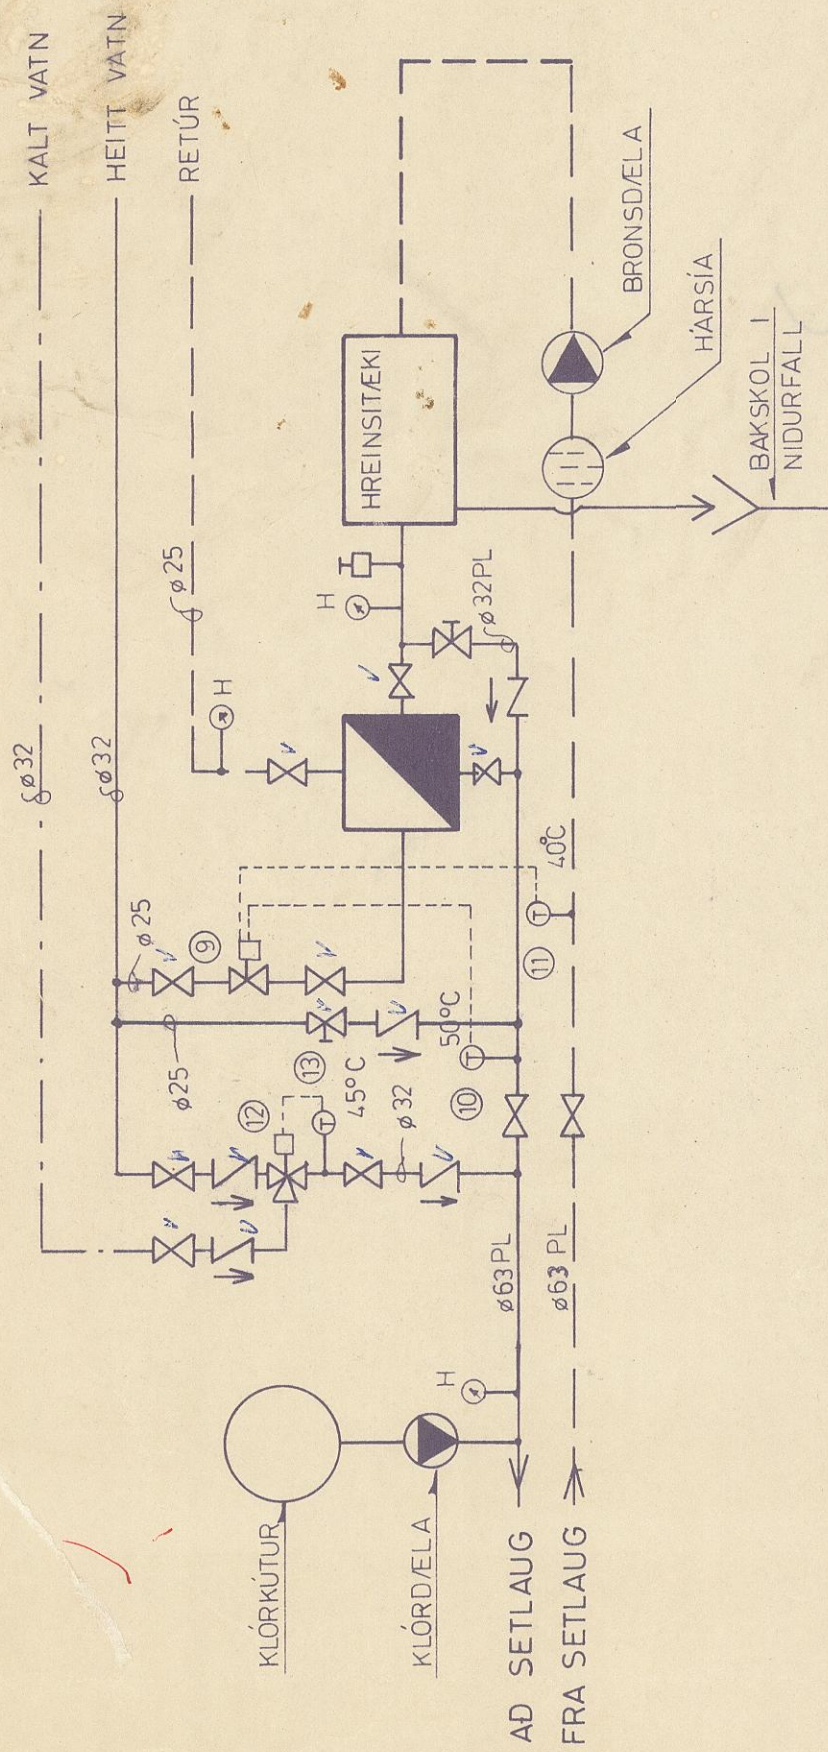

SKEMATISK MYND AF STJÖRNKERFI SUNDLAUGAR

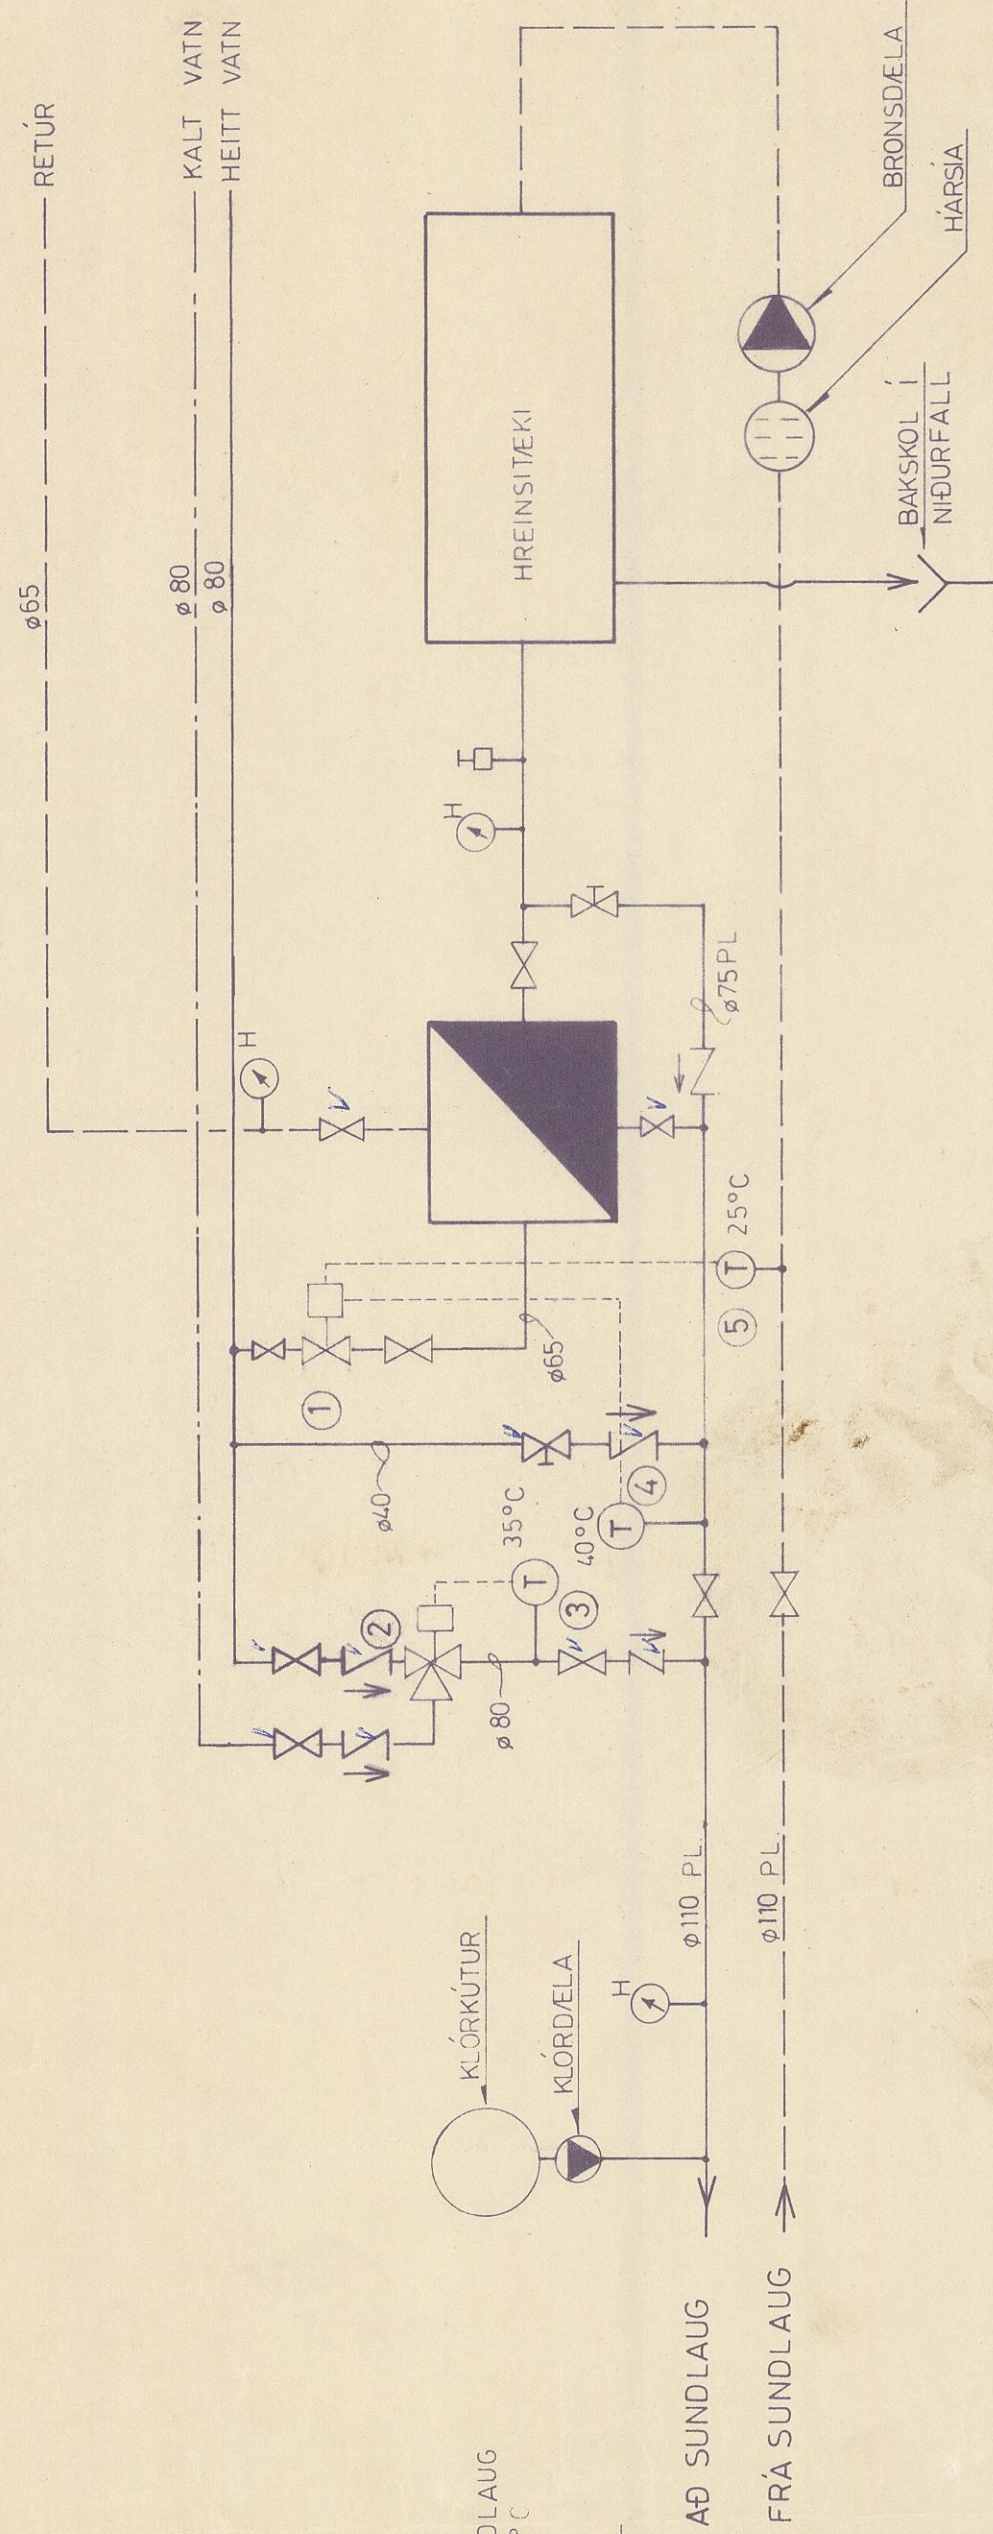

GÓLFGEISLI TENGIMYND

SKÝRINGAR:

- V5011A 2-1/2", CV=63, M944A 1010, Q.618 A 1024
- V5013B, 3" 1011, CV=100, M944 A 1010, Q.618 1024
- T991A 1244 135 ohm
- T991A 1343 280 ohm HÁMARKSSTILLIR
- T991A 1244 135 ohm AÐALSTILLIR
- V5011A 1/2", CV=4, M944A 1010, Q.618 1024
- T991A 1343 280ohm HÁMARKSSTILLIR
- T921A 1191 135 ohm AÐALSTILLIR
- V5011A 1/2", CV=4, M944 A 1010, Q.618 A 1024
- T991 A 1343 280 ohm HÁMARKSSTILLIR
- T991A 1244 135 ohm AÐALSTILLIR
- V5013A 1211 1-1/4", CV=16, M944A 1010 Q.618 1024
- T991A 1244 135 ohm

- RENNILOKI
- STILLILOKI
- EINSTREYMISLOKI
- LOFTTÆMING
- HITAMÆLIR
- TEMIKRANI

ÖLL STJÖRNTEKI ERU FRÁ HONEYWELL
PIPUR AD OG FRÁ SUNDLAUG OG PIPUR UMHERFIS
HREINSITEKI SKULU ALLAR VERA PLASTPIPUR AF
PEH - GERÐ SOÐNAR SAMAN Á ÖLLUM SAMSKYTTUM

13

SUNDLAUG OG ÍÞRÓTTAÐÚS
HVAMMSTANG 1.AFANGI

HREINSITEKI FYRIR SUNDLAUG
SNJÖBREÐSLA OG GÓLFGEISLI

EJARHITUN hf
VERKFRÉDISTOFA
ALFTAMYRI 9
105 REYKJAVÍK
SÍMI 82322



SKANNAD
HÁVARNARFR
TEKNAÐGN
SÁMNAÐH
DAGSFR
KVARNI 1.20
MR 650-109

OFNATAFLA:

$\Delta t = 40^\circ\text{C}$

PANELÖFNAR					hæð	lengd	lengingar
ofn nr.	hitagjöf kcal/h	tegund	lengd	hæð			
101	870	P2	88	990	990	A-B	A-B
102	780	P2	104	740	740	B-C	B-C
103	834	P	128	990	990	B-C	B-C
104	834	P	128	990	990	C-D	C-D
105	2220	P3	300	500	500	C-B	C-B
106	2220	P3	300	500	500	C-B	C-B
107	2220	P3	300	500	500	A-D	A-D
108	1224	P3	168	500	500	A-B	A-B
109	2688	P3	368	500	500	C-D	C-D
112	942	P	144	990	990	C-D	C-D
113	555	P	112	740	740	C-D	C-D
114	2400	P	360	990	990	C-B	C-B
115	2556	P	392	990	990	A-D	A-D
116	483	P	120	590	590	A-B	A-B
117	483	P	120	590	590	C-D	C-D
118	1044	P	160	990	990	A-B	A-B


A
B
C
D

ALSTADAR ÞAR SEM VATNSLAGNIR
ÞVERA LOFTSTOKKA SKAL VERA
5cm BL FRÁ LOFTI NIÐUR Í STOKK

SNID B-B

SNID A-A

RISTAR ERU FRÁ ANEMOSTAT
MERKIR HLJÓÐINANGRUN Í
STOKK EÐA HLJÓÐGILDRU

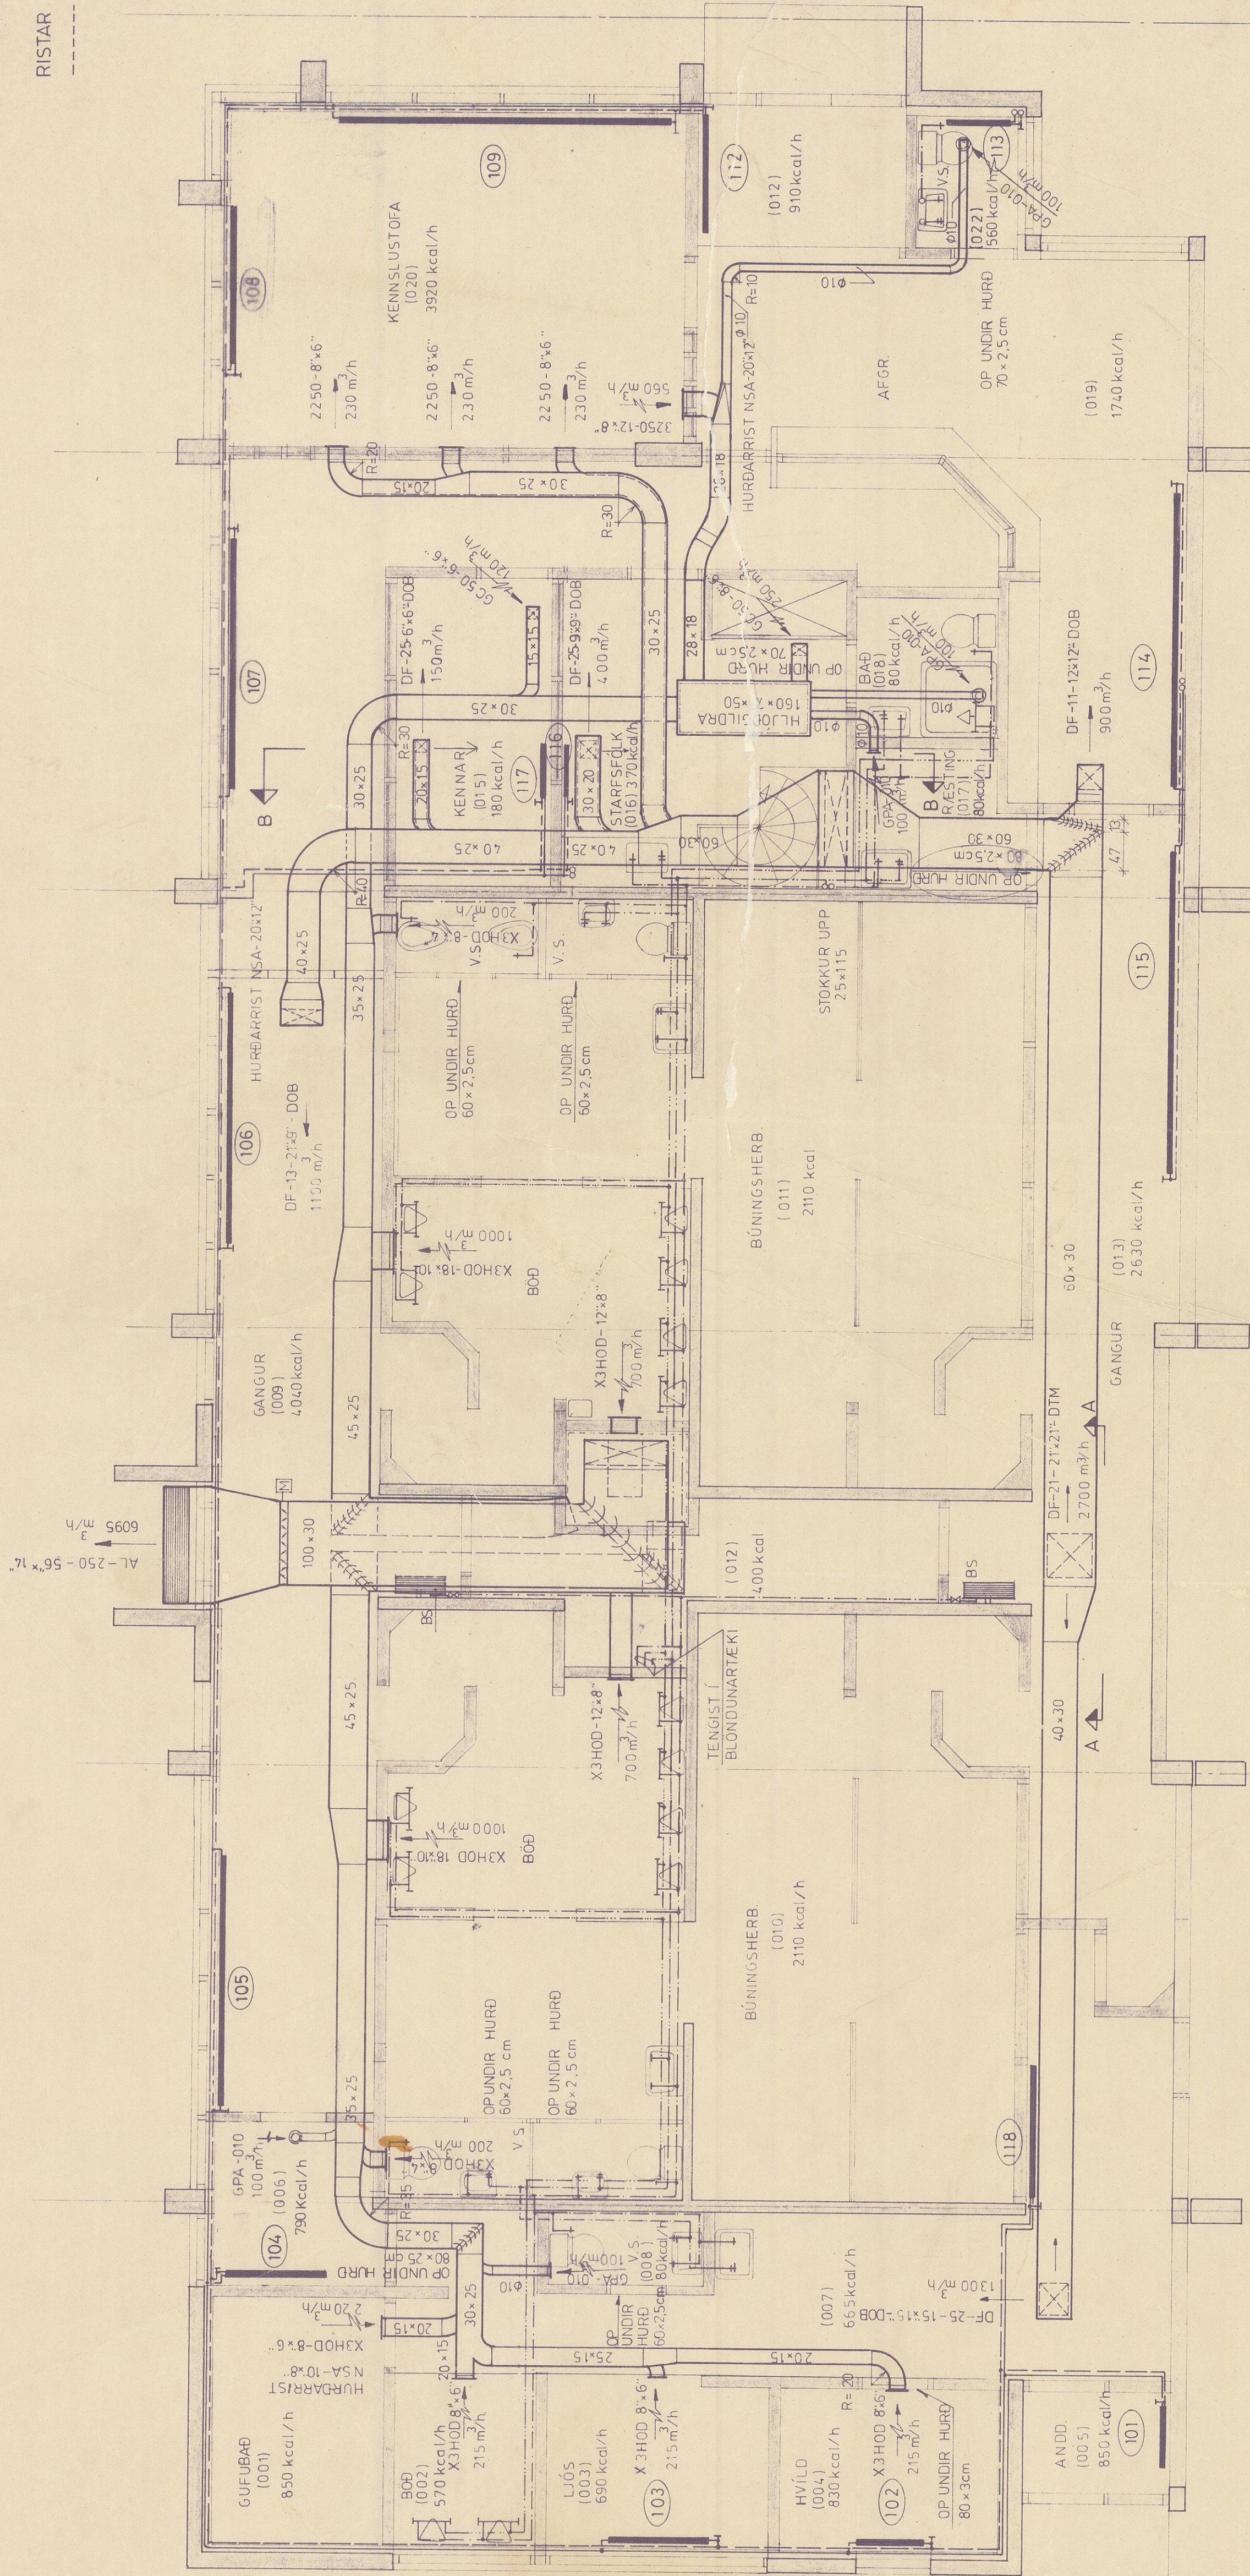

1

2

3

4

5

6

7

14

BREYTT 79.10.22

SUNDLAUG OG ÍPRÓTTAHÚS
HVAMMS-TANGA 1.AFANGI


FJARHITUN hf

VERKFRÉDISTOFA
ALFTANRYRI 9
105 REYKJANÍK
SÍMI 62322



LOFTTRÉSTIKERFI, HITALAGNIR
OG NEYSLUVATN

SKANNAD

TEIHNAD GN
DAGS 78.04.05
KVARÐI 1:50
MR. 650-101

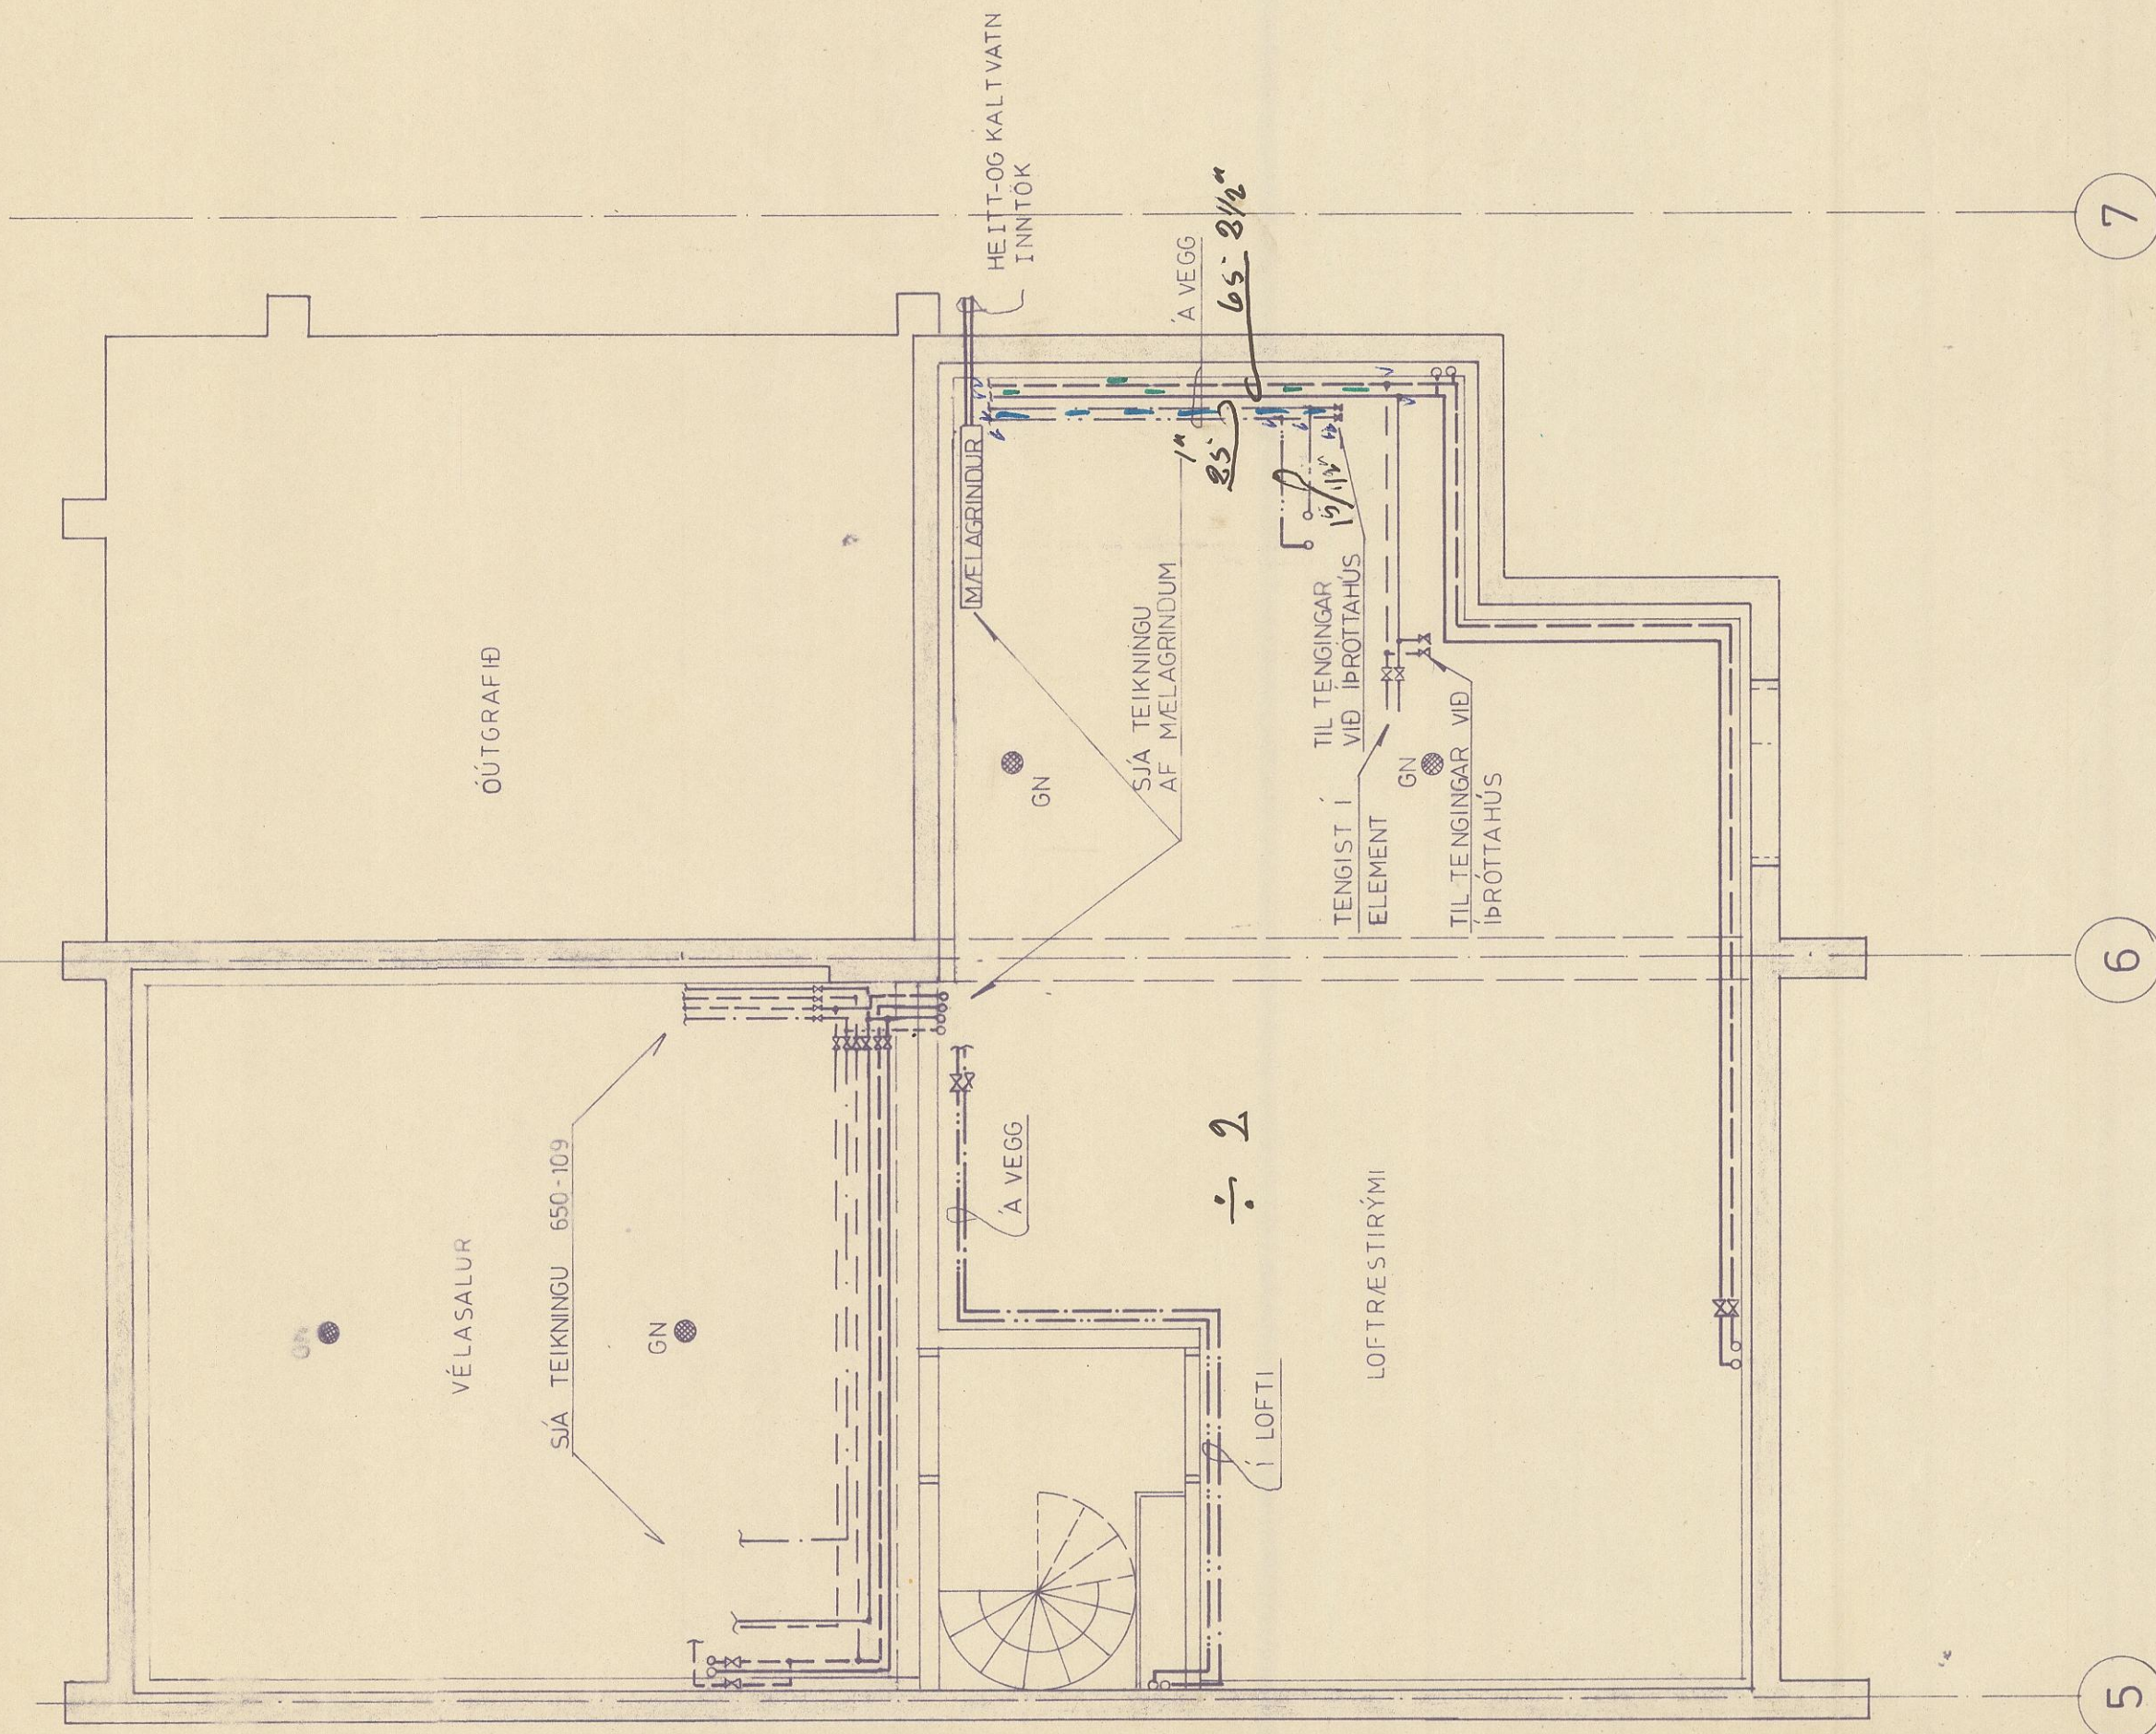

MELAGRINDUR, MK: 1:20

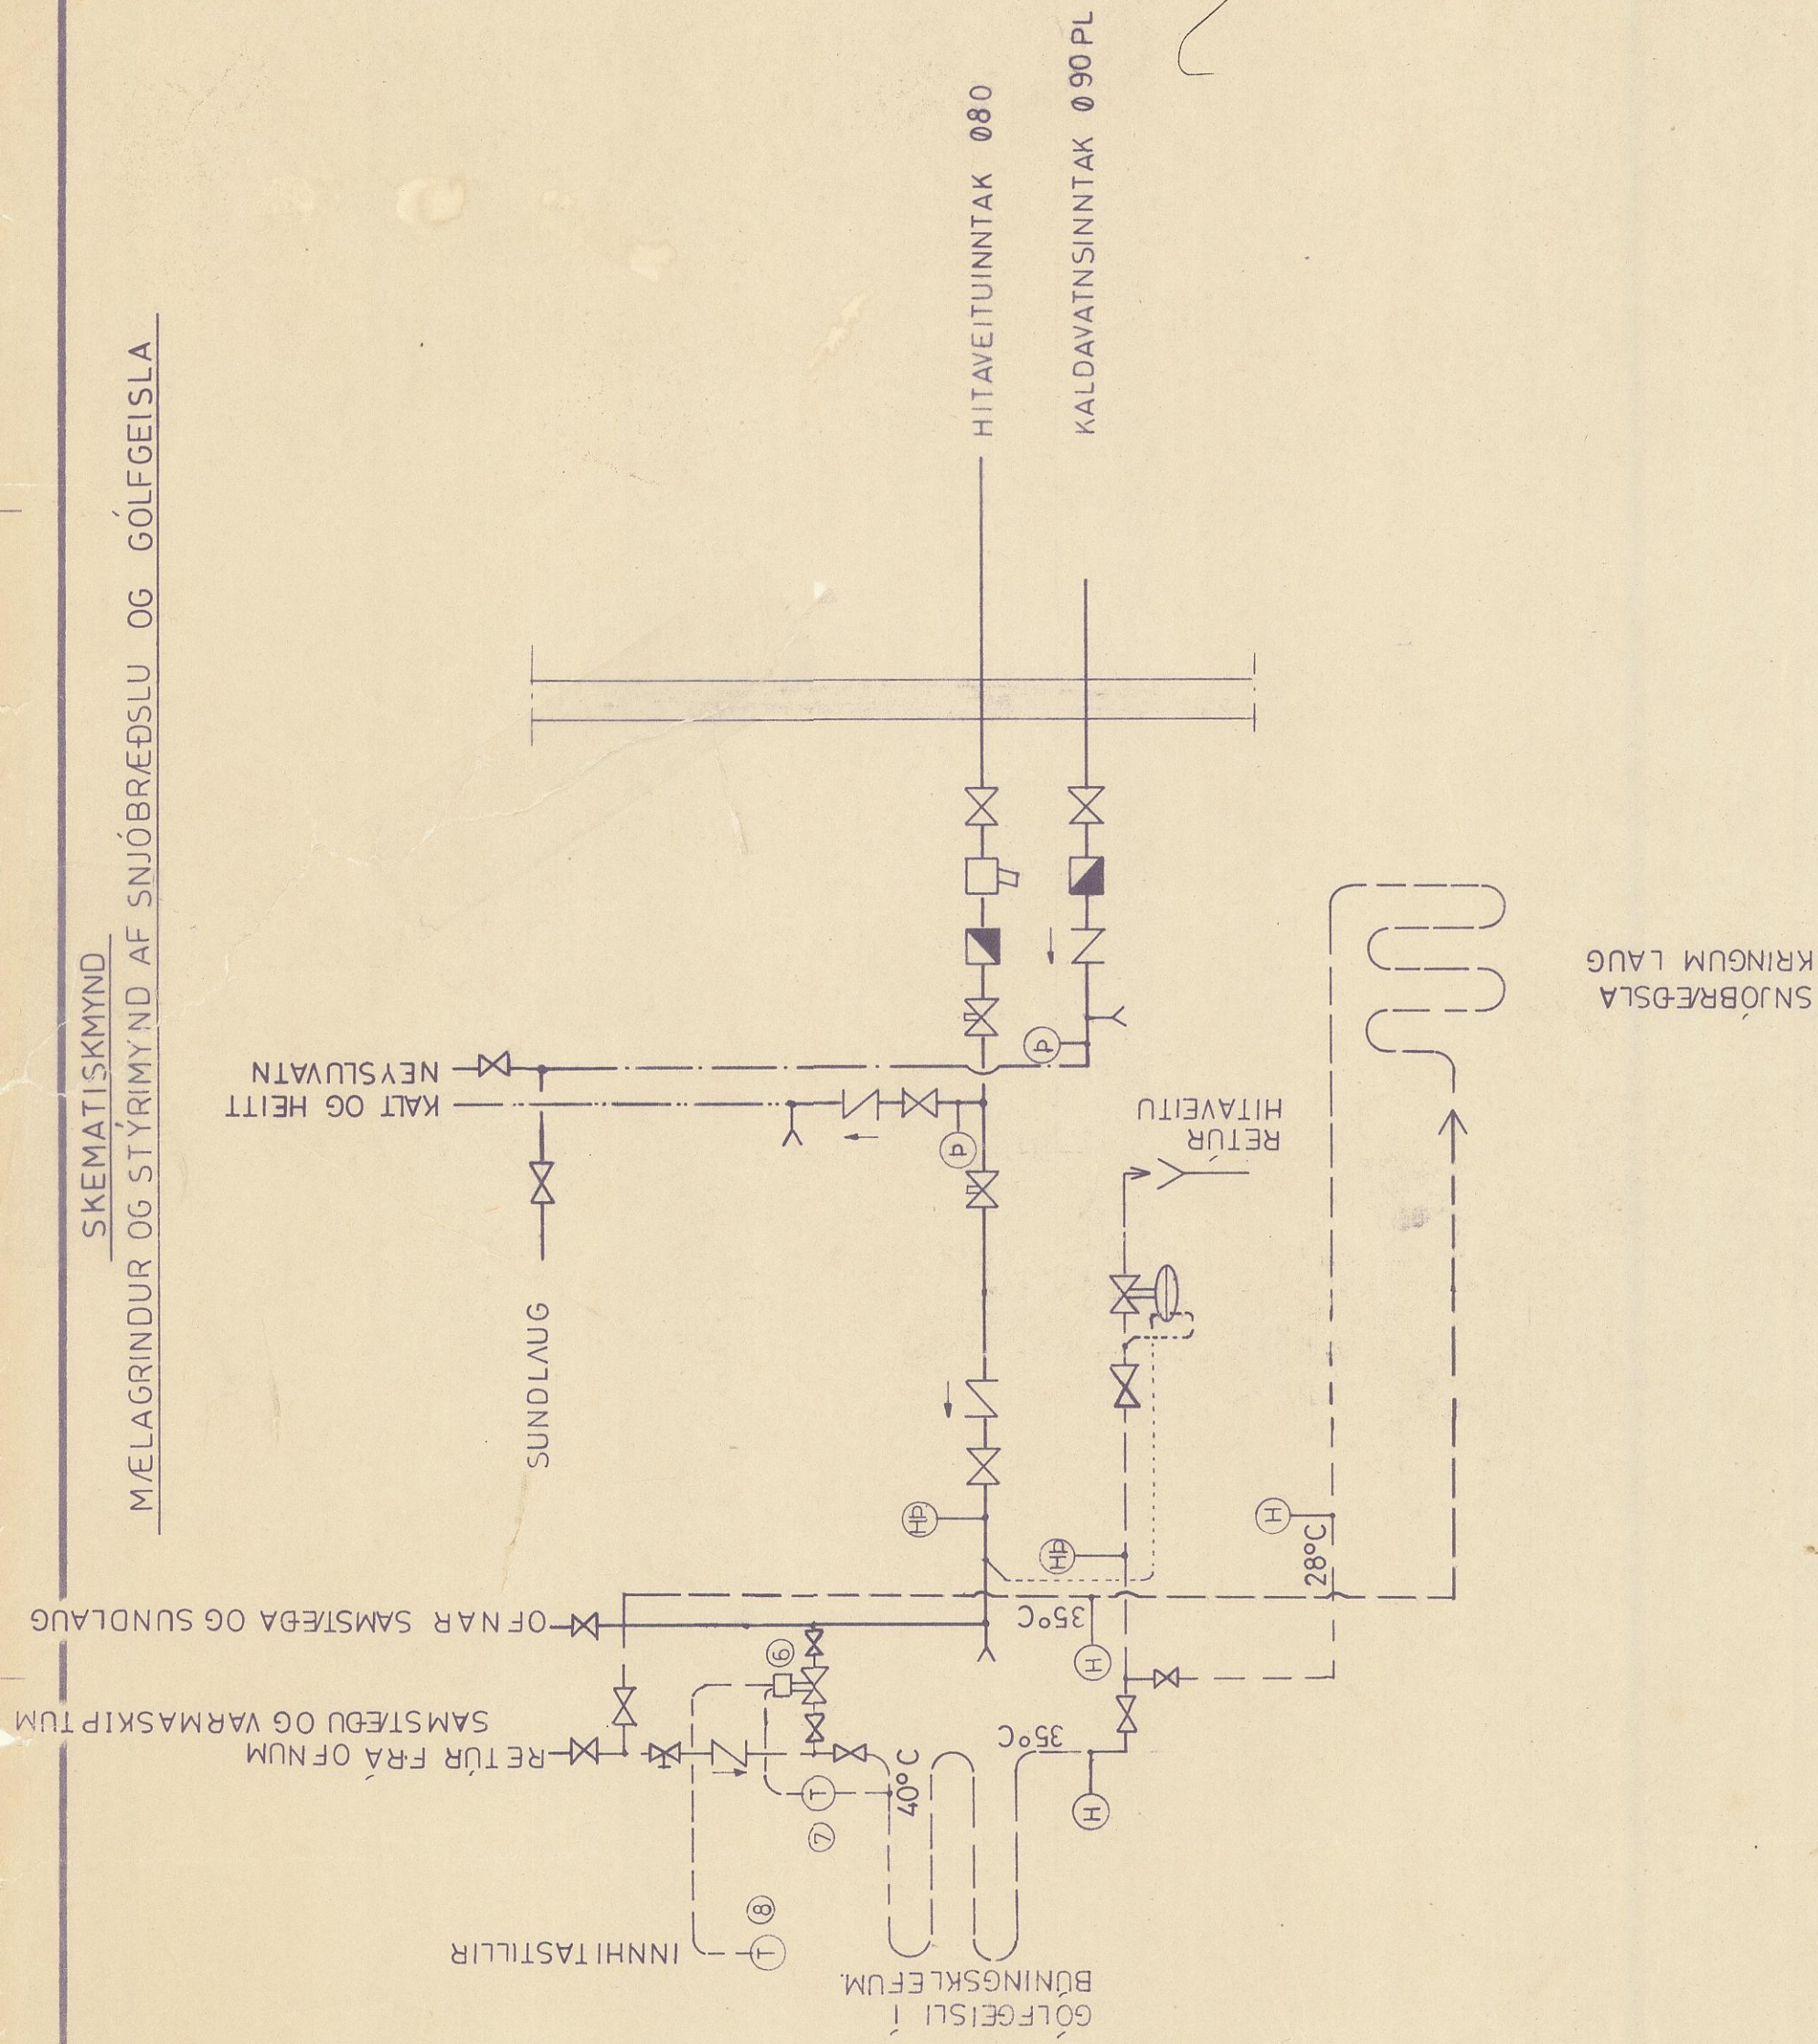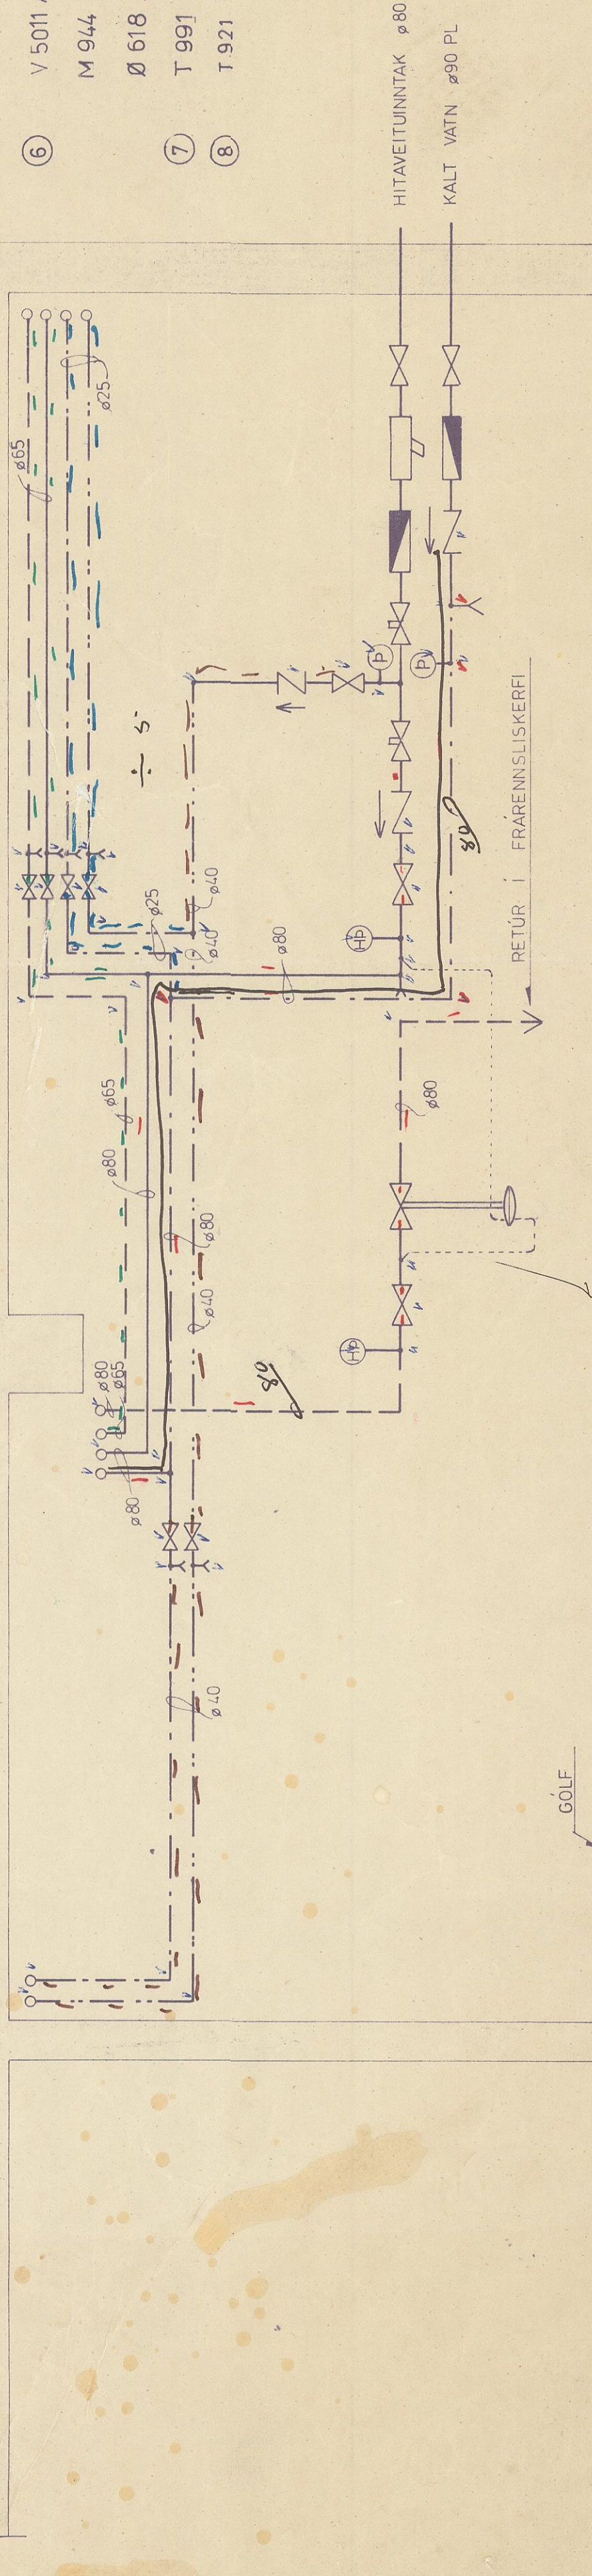

SKEMATISK MYND
MELAGRINDUR OG STYRIMYND AF SNJÓBRÆÐSLU OG GÓLFGEISLA

SKÝRINGAR:

- ✕ = RENNILOKI
- ↺ = EINSTREYMISLOKI
- ✕ = HEMILL
- = MÆLIR
- = SÍA
- λ = TÆMIKRANI
- ⊕ = HITA- OG PRÝSTINGSMELIR
- ⊖ = PRÝSTIMELIR
- ⊕ = HITAMELIR
- ✕ = STILLILOKI
- ✕ = DANFOSS 1VF 32
- ⑥ V 5011 A 1/2" CV = 4
- M 944 A 1010
- Ø 618 A 1024
- ⑦ T 991 A 1343 280 ohm
- ⑧ T 921 A 1191

VARMAPÖRF OG VATNSMAGN

ELEMENT Í BLÁSARASAMSTÆÐU	: 79.200	kcd/h	1980	1/h
OFNAR	: 21.470	—	—	—
VARMASKIPTIR FYRIR SUNDLAUG	: 400.000	—	—	11.000—
SUNDLAUG, ÁFYLLING	: HEITT VATN	: 17000	—	—
VARMASKIPTIR FYRIR SETLAUG	: 15.000	—	—	430 —
SETLAUG, ÁFYLLING	: HEITT VATN	: 1.400	—	—
ELEMENT Í BLÁSARASAMSTÆÐU	: 252.000	—	—	6.300 —
FYRIR ÍPRÓTTAHÚS				

SKÝRINGAR:

HEITAVATNSLAGNIR SKULU
EINANGRAST EFTIRFARANDI:

≤ Ø25 20mm GLERULLARHÓLKAR
≥ Ø25 30mm GLERULL ARHÓLKAR
UTAN UM HÓLKA KEMUR PLASTFÓLÍA
OG PAR YFIR BOND MED 50 cm MILLIBILI.

KALDAVATNSLAGNIR SKULU
EINANGRAST EFTIRFARANDI:

VEFJA SKAL PLASTFÓLÍU Á PÍPUR.
PAR YFIR KOMA 20mm GLERULLARHÓLKAR
UTAN UM ÞÁ KEMUR PLASTFÓLÍA OG
SÍÐAN BOND MED 50 cm MILLIBILI.


TÁKN:

- HEITT VATN
- KALT VATN
- UPPBLANDAÐ VATN
- VS SALERNI
- HL HANDLAUG
- ST STURTA
- RV RÆSTIVASKUR
- BS BRUNASLANGA
- EV ELDHÚSVASKUR

ALLAR VATNSLAGNIR INNAHUSS SKAL LEGGJA ÚR VENJULEGUM
ZINKHÚÐUÐUM PÍPUM ØS 540. TENGÐAR MED SKRUFUSKEYTUM
(FITTINGS)

ALLAR VATNSLAGNIR UNDIR LOFTI SKAL EINANGRA.
LAGNIR NIÐUR Í TEKI SKULU VERA OEINGNAGÐAR.
VANDA SKAL SERSTAKLEGA ALLAN FRAGANG Á SYNILEGUM LÖGNUM.
ALLAR PÍPUR SKAL LEGGJA ÞANNIG AÐ EÐLILEG ÞENSLA HINDRIST EKKI

TENGIMYND AF BLÖNDUNARTEKJUM TVEIR VALKOSTIR

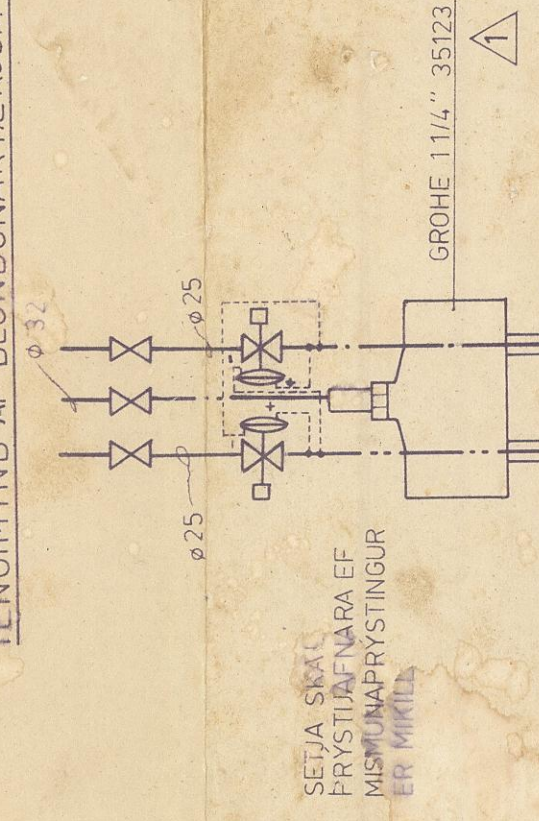

VENTILL V50 13A 1229 1-1/2"
MÖTOR M944 A
TENGI Q 618 A 1024
HITASKYNNJARI T 991A 1343
SPENNIR AT 720 220 / 24 V
PRÝSTJÓÐAFNARI FRÁ DANFOSS IVF 32

TOEKI FRÁ
HONEYWELL

Δ BREYTT 80-01-23 Þ.S.Þ. Δ BREYTT 80-11-20 Þ.S.Þ.

SUNDLAUG OG ÍPRÓTTAHÚS
HYMMSTANGA 1. AFANGI

RÚMMYND AF NEYSLUVATNSLÖGN

FJARHITUN hf





VERKFERÐISDÓFA
ÁLTÍMNTI 9
ÚS REYKJAVÍK
SÍMÍ 82322


KANNAD

HANNAÐ PR. TEIKNAD ON. DÁGS 75.04.06. KÍJARDI 1:50. NR. 650-107

LAGNIR Í SETLAUG
SJA TEIKN. 650-109 OG 650-114 OG - 115
LAGNIR Í SUNDLAUG
SJA TEIKN. 650-109 OG 650-114

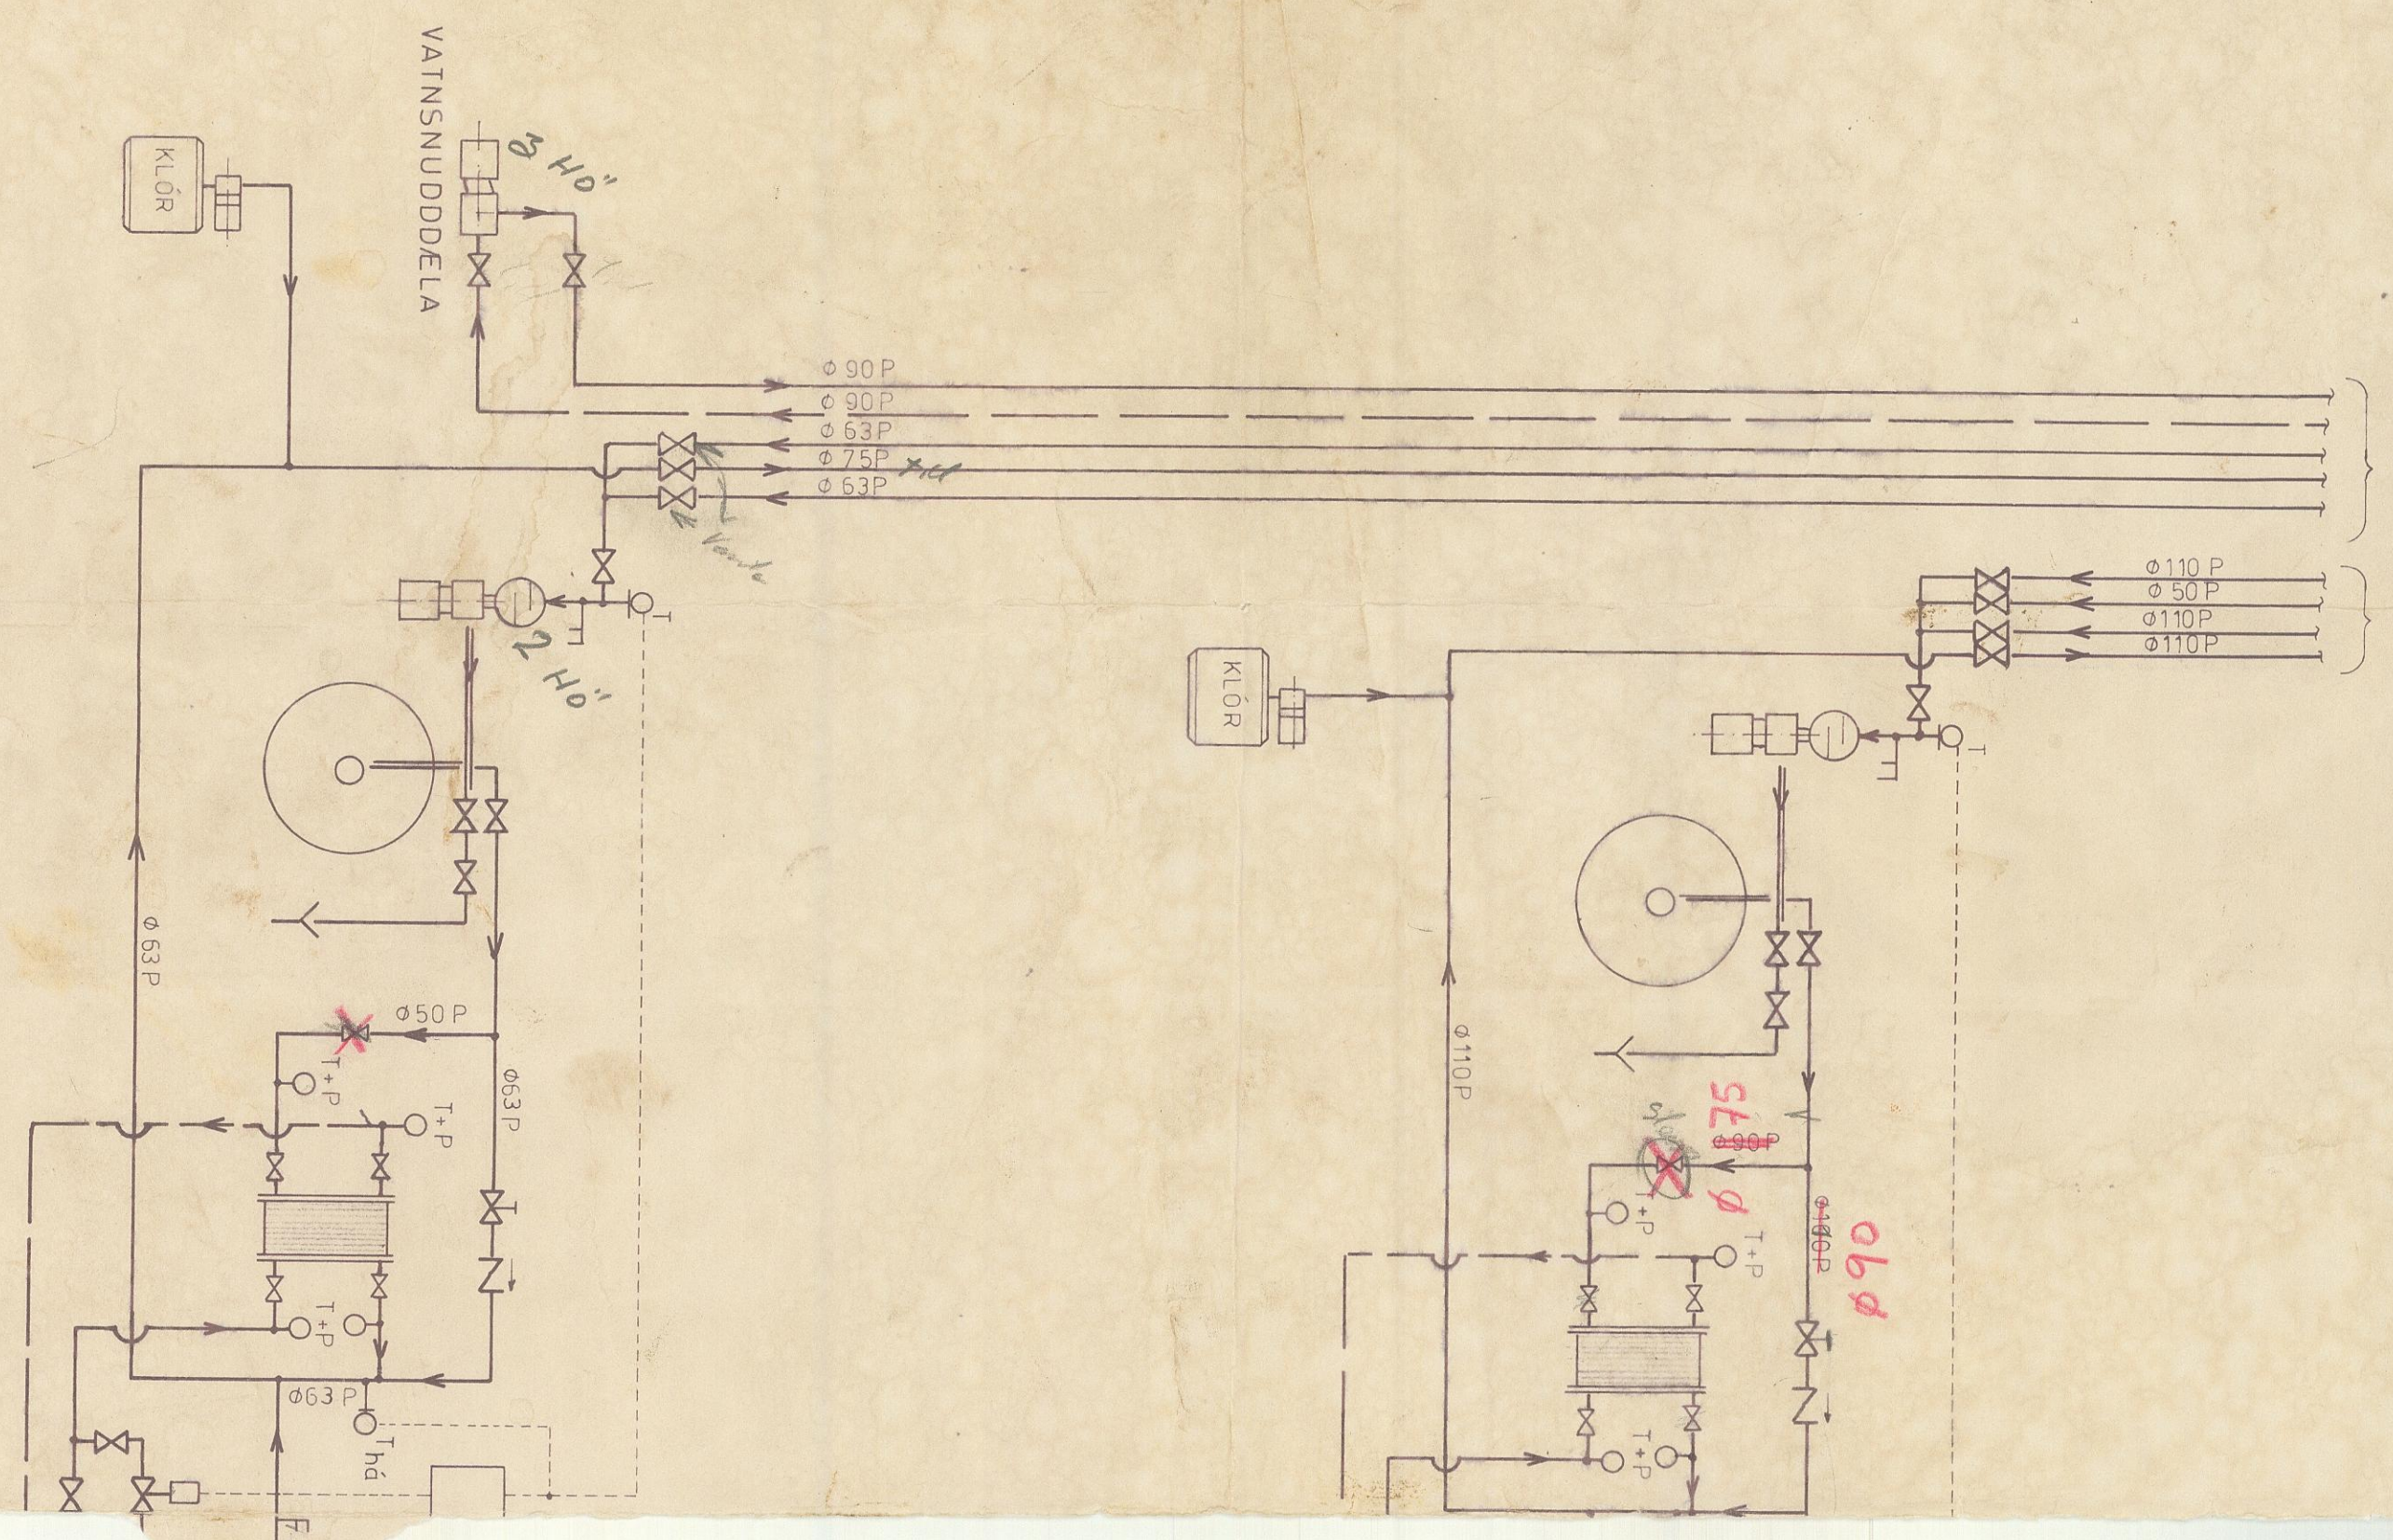

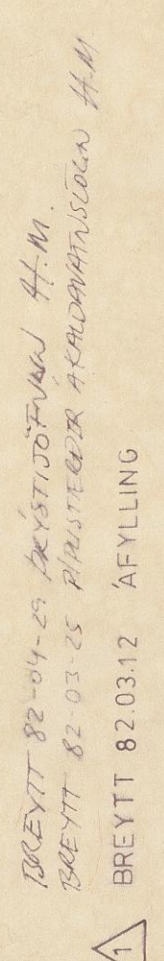

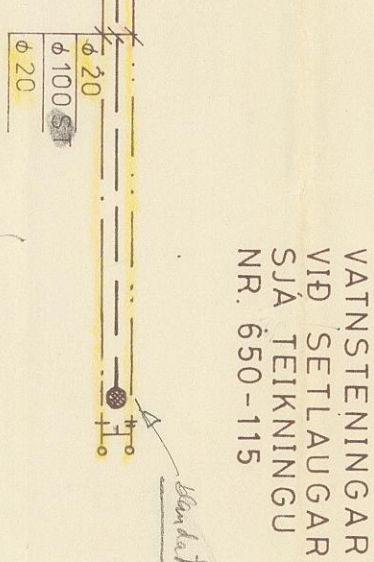

Allar lagur af pottalögnum
 $\ell = 37m$

banda? da kett?

1. Dren
2. Innesteget laguer i ker
3. Åtl reise dren
4. Ferremsel fra pottum.
5. Reu vedr idlg.
6. Platteguir kringum lang
og potta.

[illegible]

NÍÐURFÖLL SKULU
VERA MEÐ VATNSLÁS


SUNDLAUG OG SETLAUGAR

ALFTAMÝRI
105 REYKJAV




SKANNAD

SKEMATISK MYND AF STJÖRNKERFI SETLAUGAR

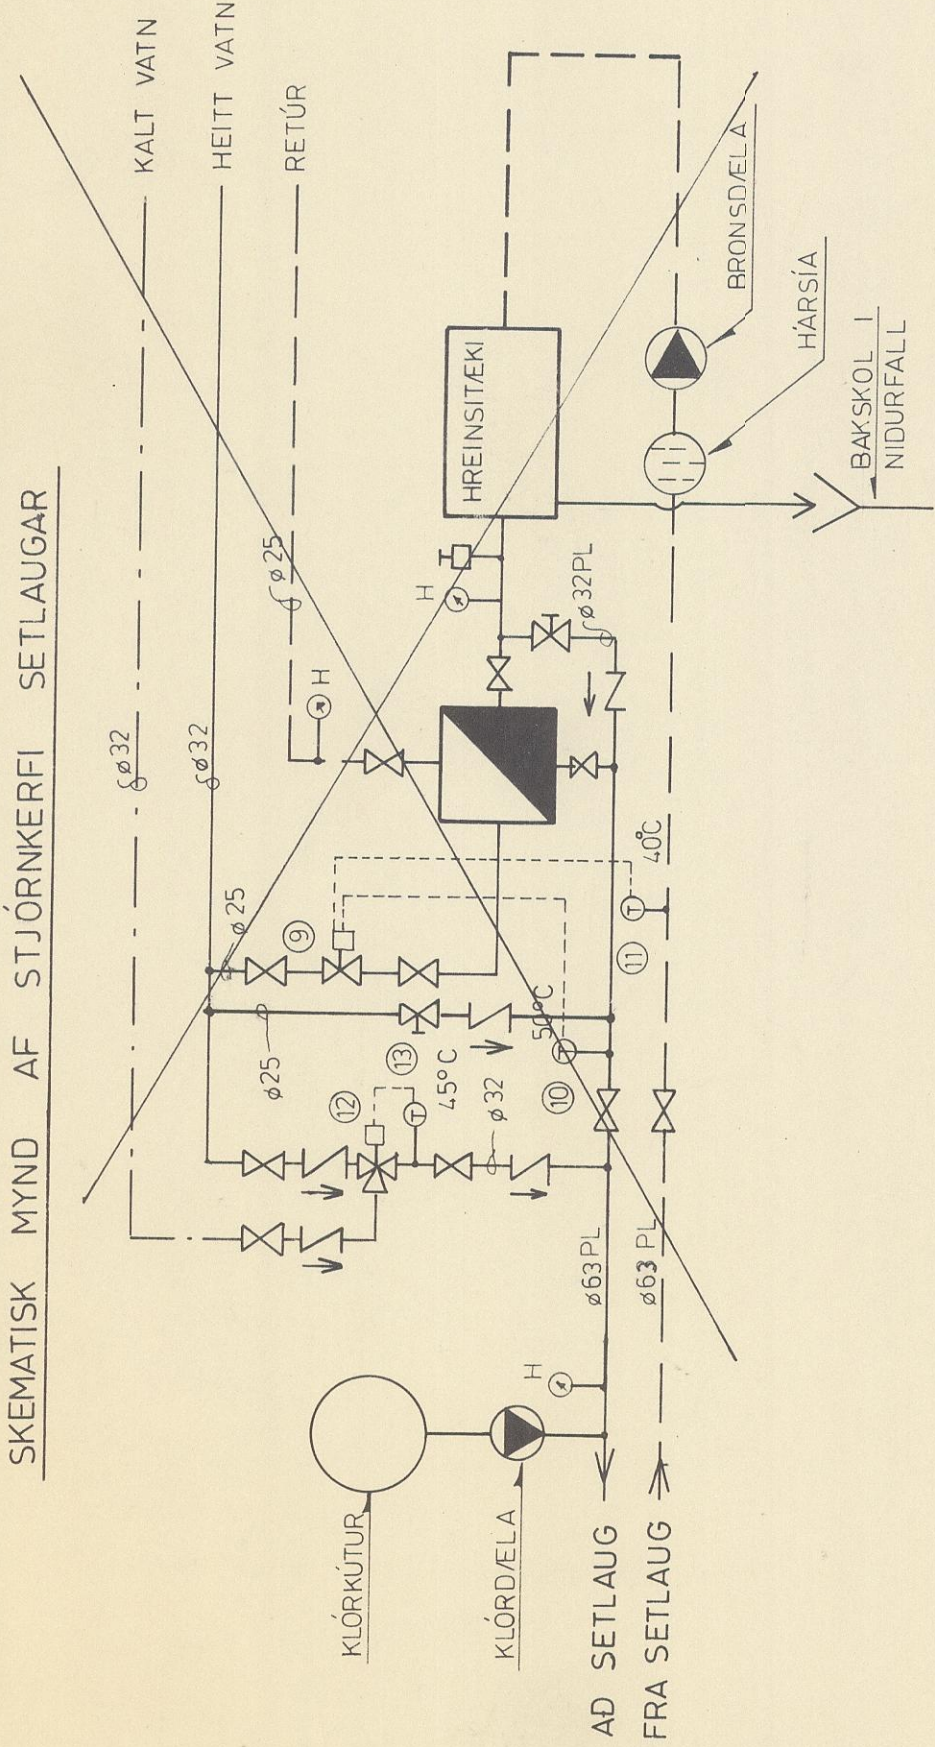


SJÁ TEIKN NR. 650-115

SKEMATISK MYND AF STJÖRNKERFI SUNDLAUGAR

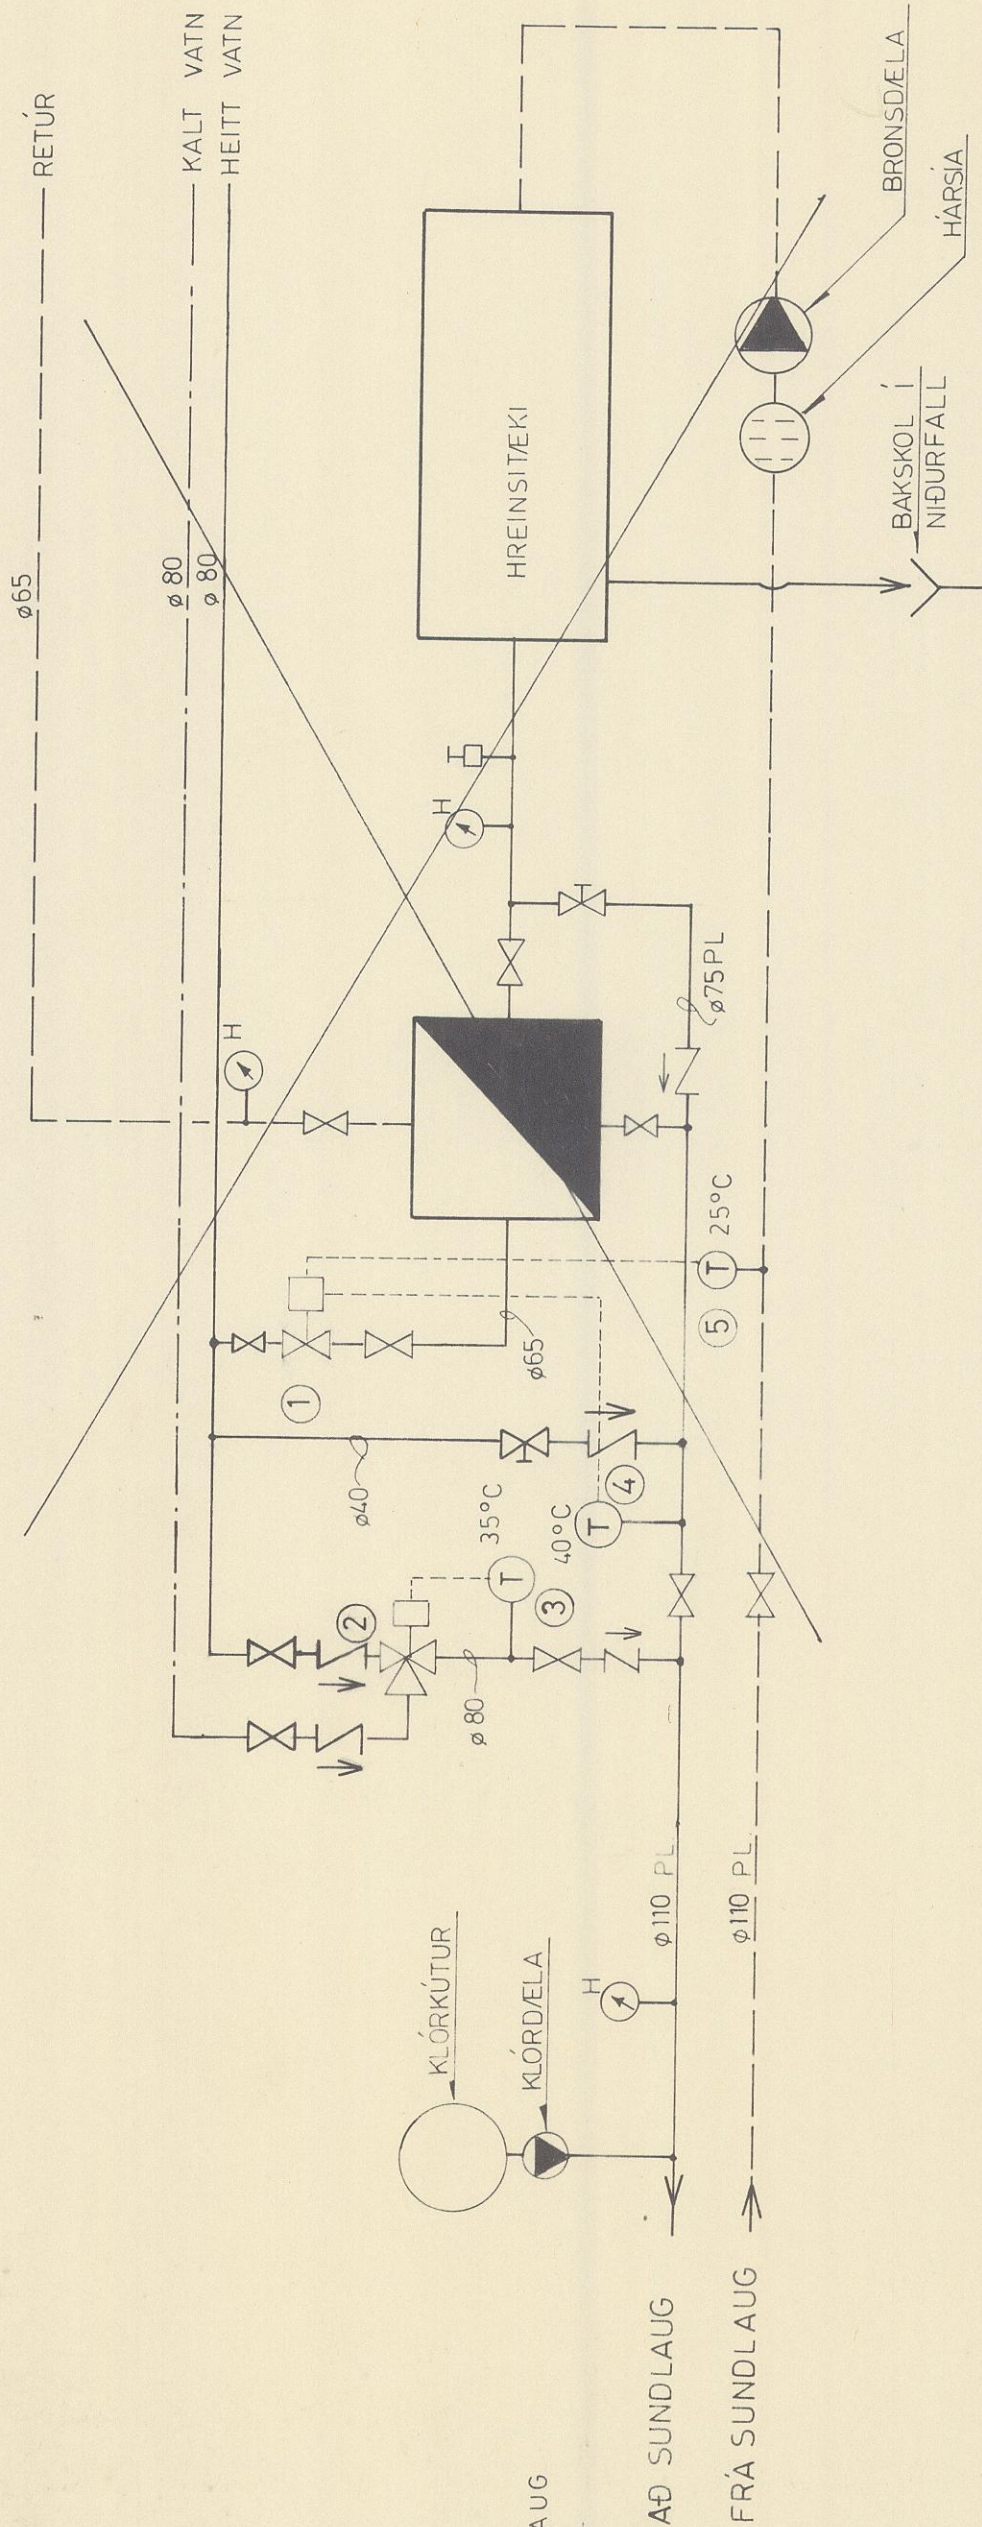

SJÁ TEIKN NR. 650-114

GÖLFGEISLI TENGIMYND

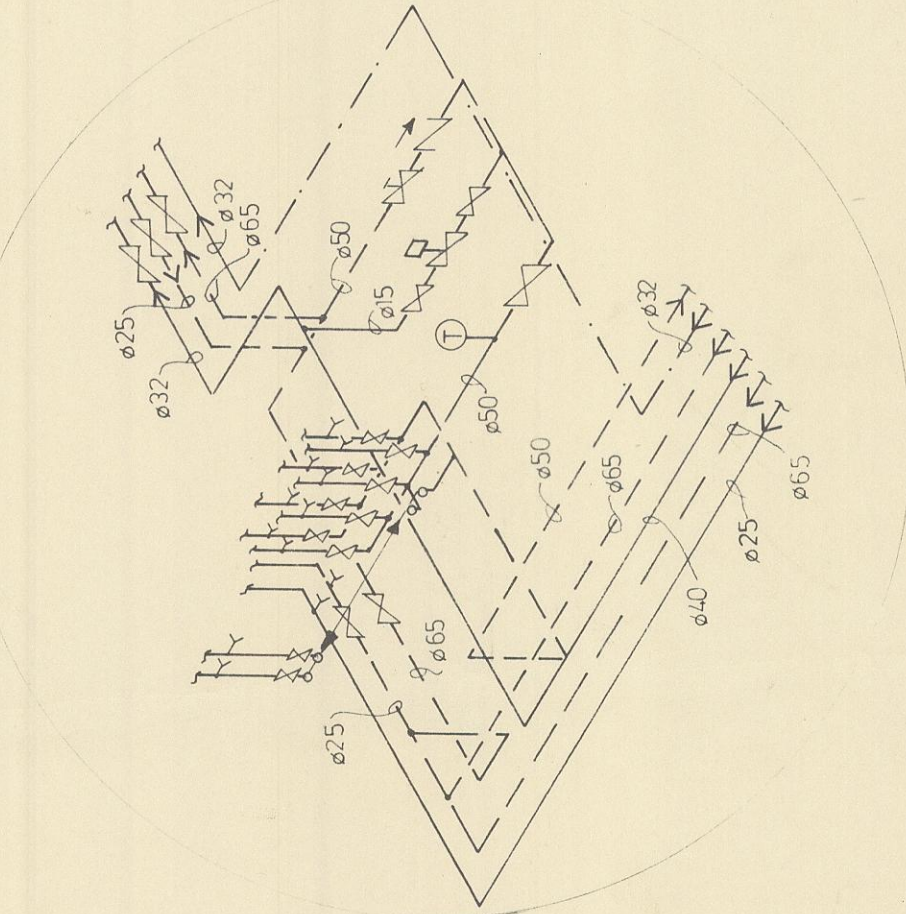

SKÝRINGAR

- V5011A 2-1/2", CV=63, M944A 1010, Q-618 A 1024
- V5013B, 3" 1011, CV=100, M944 A 1010, Q-618 1024
- T991A 1244 135 ohm
- T991A 1343 280 ohm HÁMARKSSTILLIR
- T991A 1244 135 ohm AÐALSTILLIR
- M3P15G Ø15, KV=3, Q=900 l/h, ΔP=0.9 m, FRÁ STÁFA
- FT-T40 FRÁ STÁFA HÁMARKSSTILLIR 40°C
- FR-T30 FRÁ STÁFA INNIHITASTILLIR 20°C
- V5011A 1/2", CV=4, M944 A 1010, Q-618 A 1024
- T991A 1343 280 ohm HÁMARKSSTILLIR
- T991A 1244 135 ohm AÐALSTILLIR
- V5013A 1211 1-1/4", CV=16, M944A 1010 Q-618 1024
- T991A 1244 135 ohm
- TTW2D FRÁ STÁFA HITASTILLIS ÖRYGGI 50°C

RENNILOKI

STILLILOKI

EINSTREYMISLOKI

LOFTTÆMING

HITAMÆLIR

TÆMIKRANI

STJÖRNTEKI ERU FRÁ HONEYWELL OG STÁFA
PIPUR AD OG FRÁ SUNDLAUG OG PIPUR UMHVERFIS
HREINSITEKI SKULU ALLAR VERA PLASTPIPUR AF
PEH-GERÐ SOÐNAR SAMAN Á ÖLLUM SAMSEYNTUM

BREYTT 81-06-29 þ.e.ð.

SUNDLAUG OG ÍÞRÓTTAÐÚS
HVAMMSTANG 1.AFANGI

HREINSITEKI FYRIR SUNDLAUG
SNJÖBRÆÐSLA OG GÖLFGEISLI

SKANNAD

FJARHITUN hf

VERKFRÆÐISTOFA


ALFTANFRI 9

105 REYKJANIN

SÍMI 82322

KVADJÓ 1 20

MR 650-109

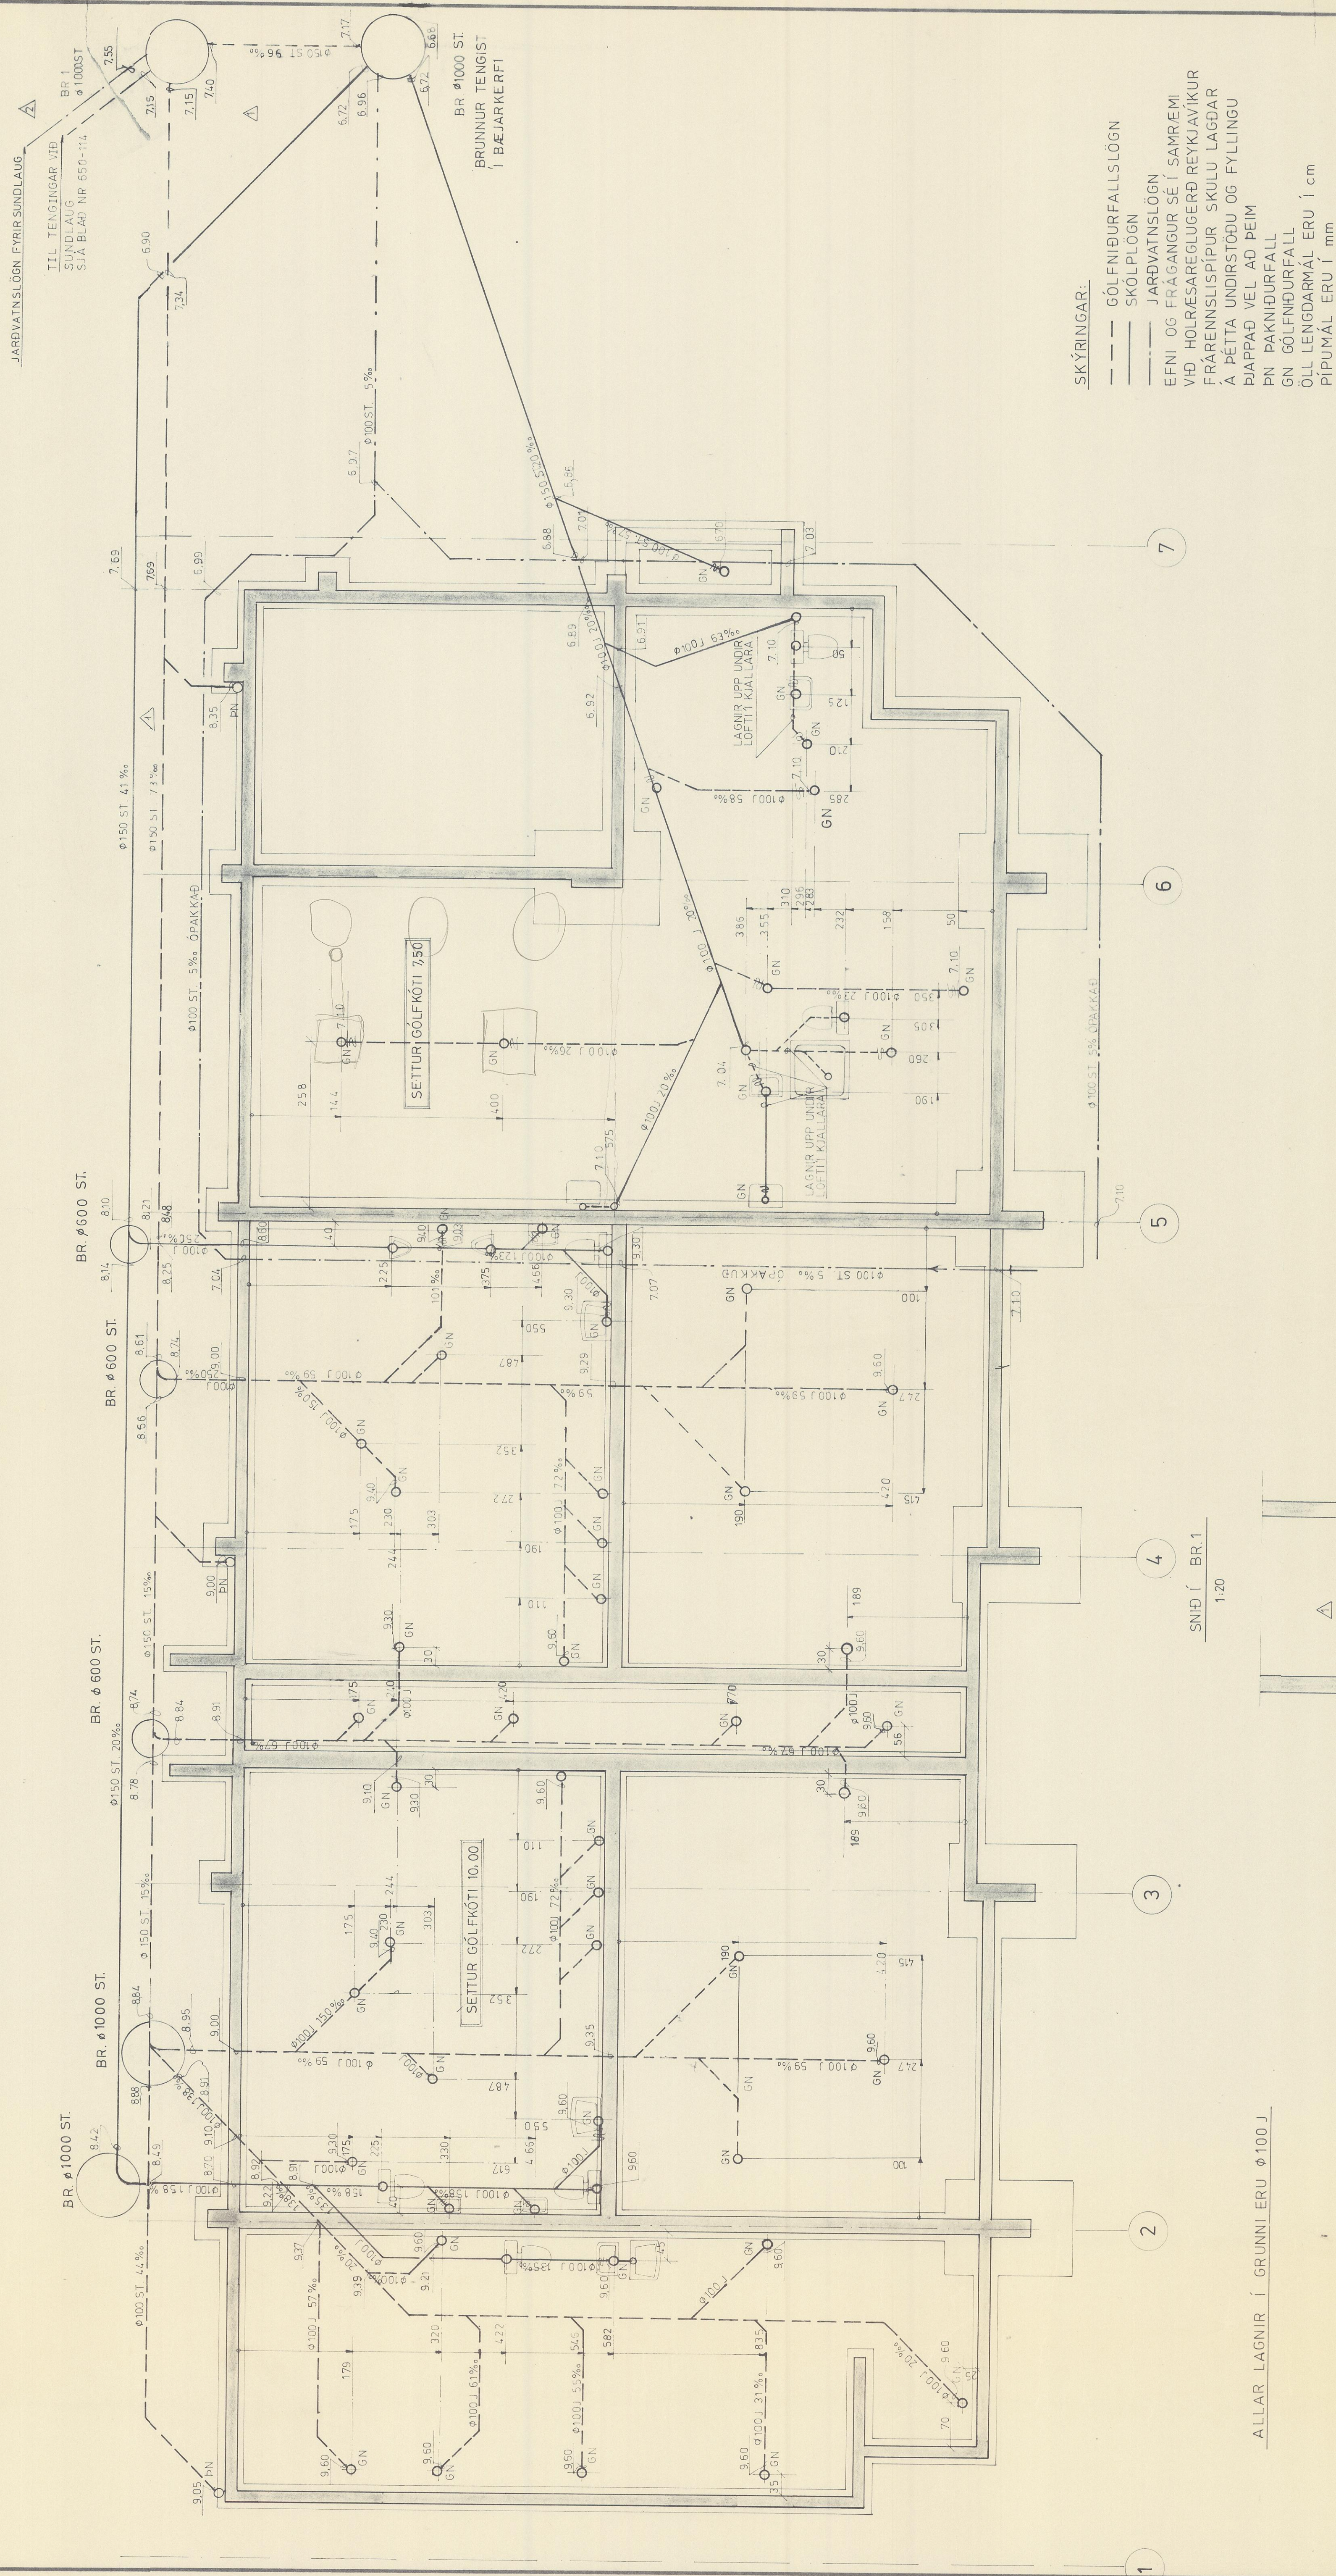[illegible]

— — — GÓLFNIBURFALLSLÖGN
 — — — SKÖPLÖGN
 — — — JARÐVATNSLÖGN
 EFNI OG FRÁGANGUR SÉ Í SAMRÆMI
 VÐ HÖRRESAREGLUGERÐ REYKJAVÍKUR
 FOLRÆNSISPIPUR SKULU LAGÐAR
 Á ÞETTA UNDRISTÖÐU OG FYLINGU
 ÞIAPPAÐ VEL AÐ PEIM
 PN PAKNIDURFALL
 GN GÓLFNIDURFALL
 ÖLL LENGÐARMÁL ERU 1 cm
 ÞÍMÁL ERU 1 mm

SUNDLAUG OG ÍPRÓTTAHÚS
 HVAMMSTANGI, 1. AFANGI
 FRÁRENNISLAGNIR Í GRUNNI
 OG UNDIR LOFTI Í KJALLARA

SUNDLAUG OG ÍPRÓTTAHÚS
HVAMMSTANGI, 1. ÁFANGI

FRÁRENNISLAGNIR Í GRUNNI
OG UNDIR LOFTI Í KJALLARA

HANNAD
P.R.

TEIKNAD
G.O. / GN

SAMP.
P.R.

DAYS
77.07.18


FJARHITUN hf
VERKFRÆÐISTOFA
ÁLTANÝRI 9
105 REYKJAVÍK
SÍMI 82322

HANNAD P.R.	TEKNAD G.O.IGN	SAMP. P.R.	DAGS 77.07.18
----------------	-------------------	---------------	------------------

KVARDI
1:50; 2:20

NR. 650-111

GRUNNMYND

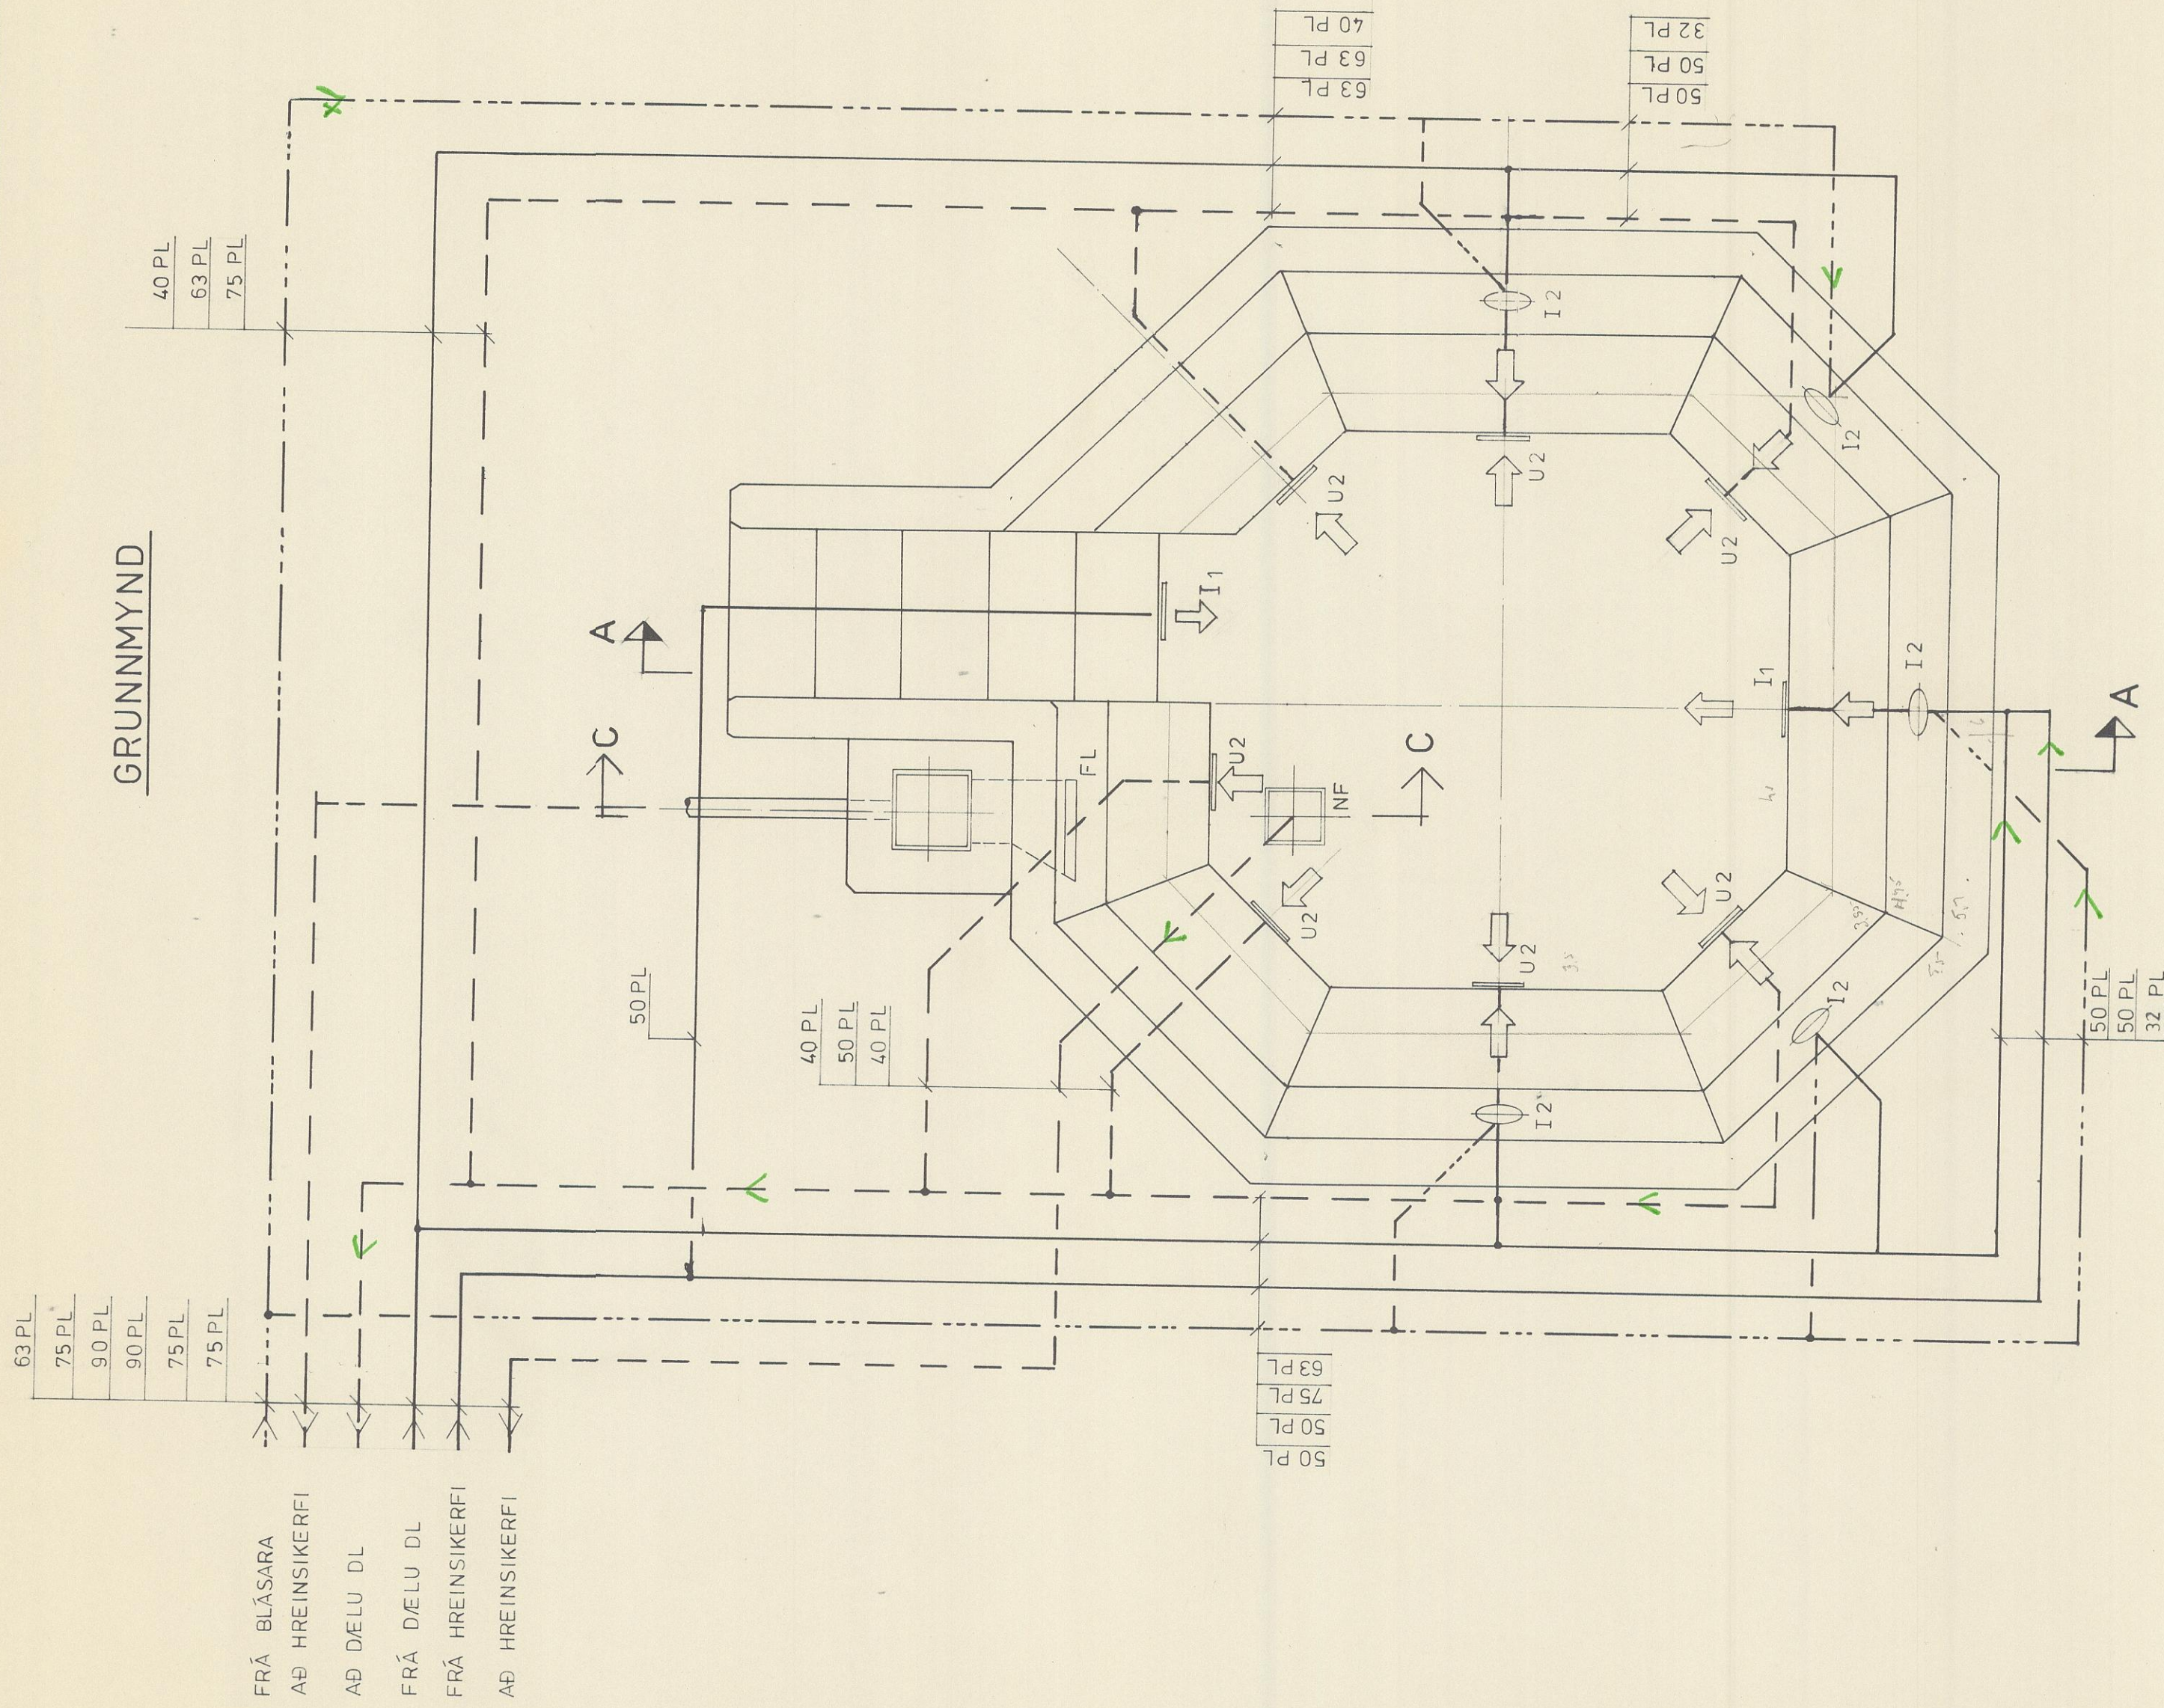



HITA OG HREINSIKERFI

MERKI	HEITI	AFKOST	TEKJI FRA JACUZZI	FJÖLDI
I1	INNSTREIMI	8m ³ /h	IF-A75 1½"	2
NF	BOTN NIDURFALL	16m ³ /h	MD 20-C 2"	1
FL	FLEYTIR	16m ³ /h	PM SV 2"	1
D1	DELA	16m ³ /h	2 BULST	1
HR	HRENSI – TEKI HARSTA	16m ³ /h 16m ³ /h	SS 30" R 30"	1 1
H	MILLI – HITAR	27000 kcal/h	PASILAC TYPE 1090 33 PLUTUR	1
KL	KLÓRDELA KLÓRGYMR	0-5 1/h 100 l	C-100S C-100	1 1


NUDD-OG ÓLGUKERFI


MÉRKEI	HEÍTI	AFKÖST	TEGUND	FJÖLDI
I2	INNSTREIMI	6 m ³ /h	PL 15 E 1/2" FRA JACUZZI	5
U 2	ÚTSTREIMI	4,3 m ³ /h	VF- C 1 1/2" FRA JACUZZI	7
D 2	DELA	TD 30m ³ /h VH 12,0 m ³ /s	3 BULLS FRA JACUZZI	1
B 2	BLÁSARI	TD 73m ³ /h VH 21,1 m ³ /s	FRA SYSTEM ELMO - G	1

SNID A-A

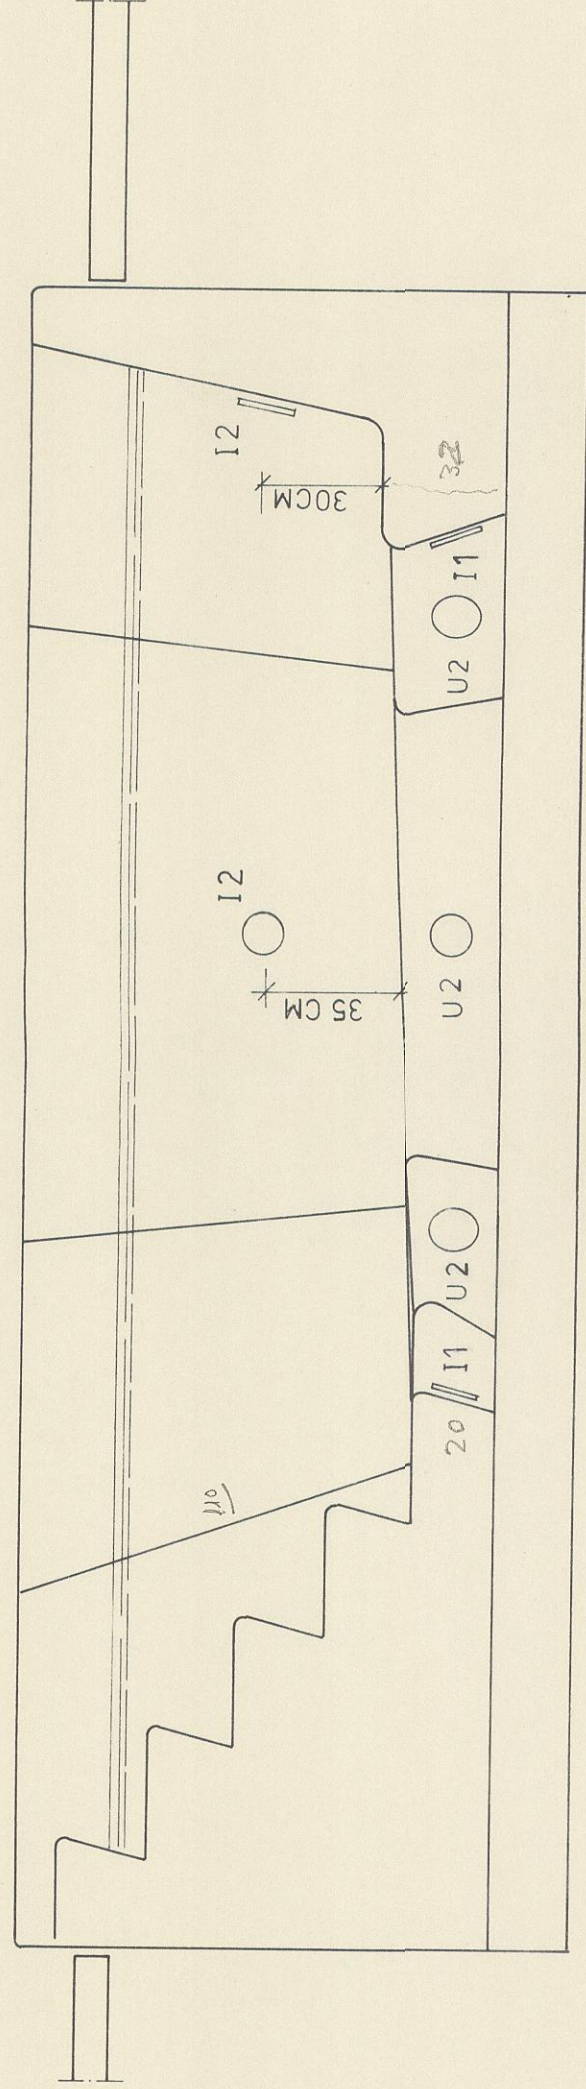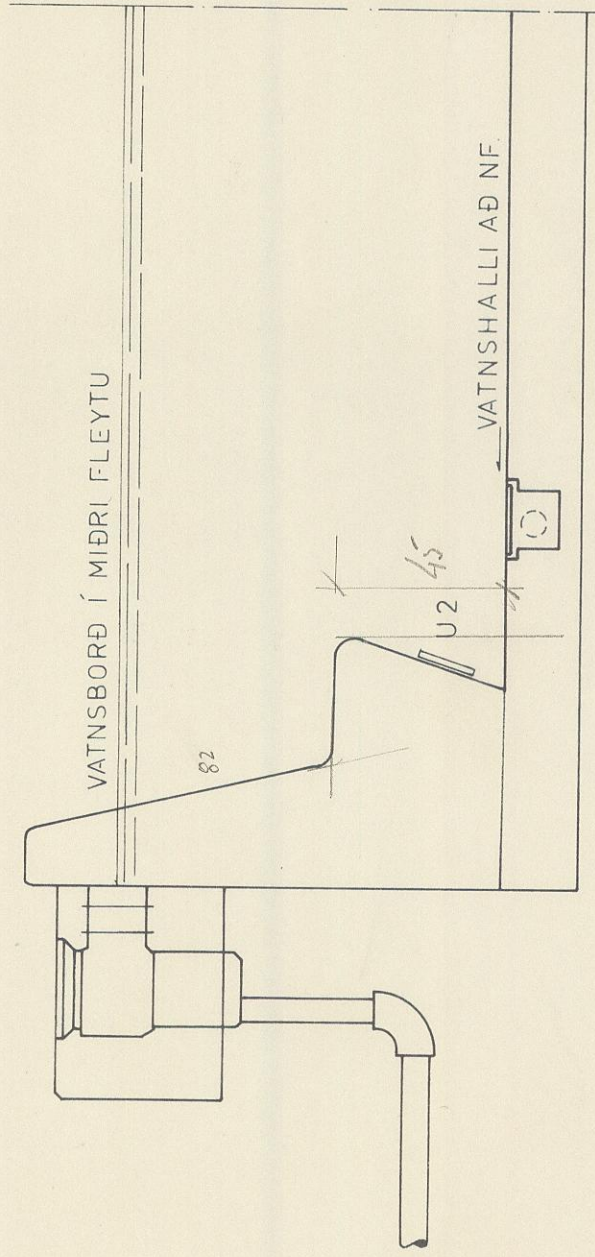
SNID C-C

SKEMATISK MYND AF HREINSITÆKI SETLAUGAR

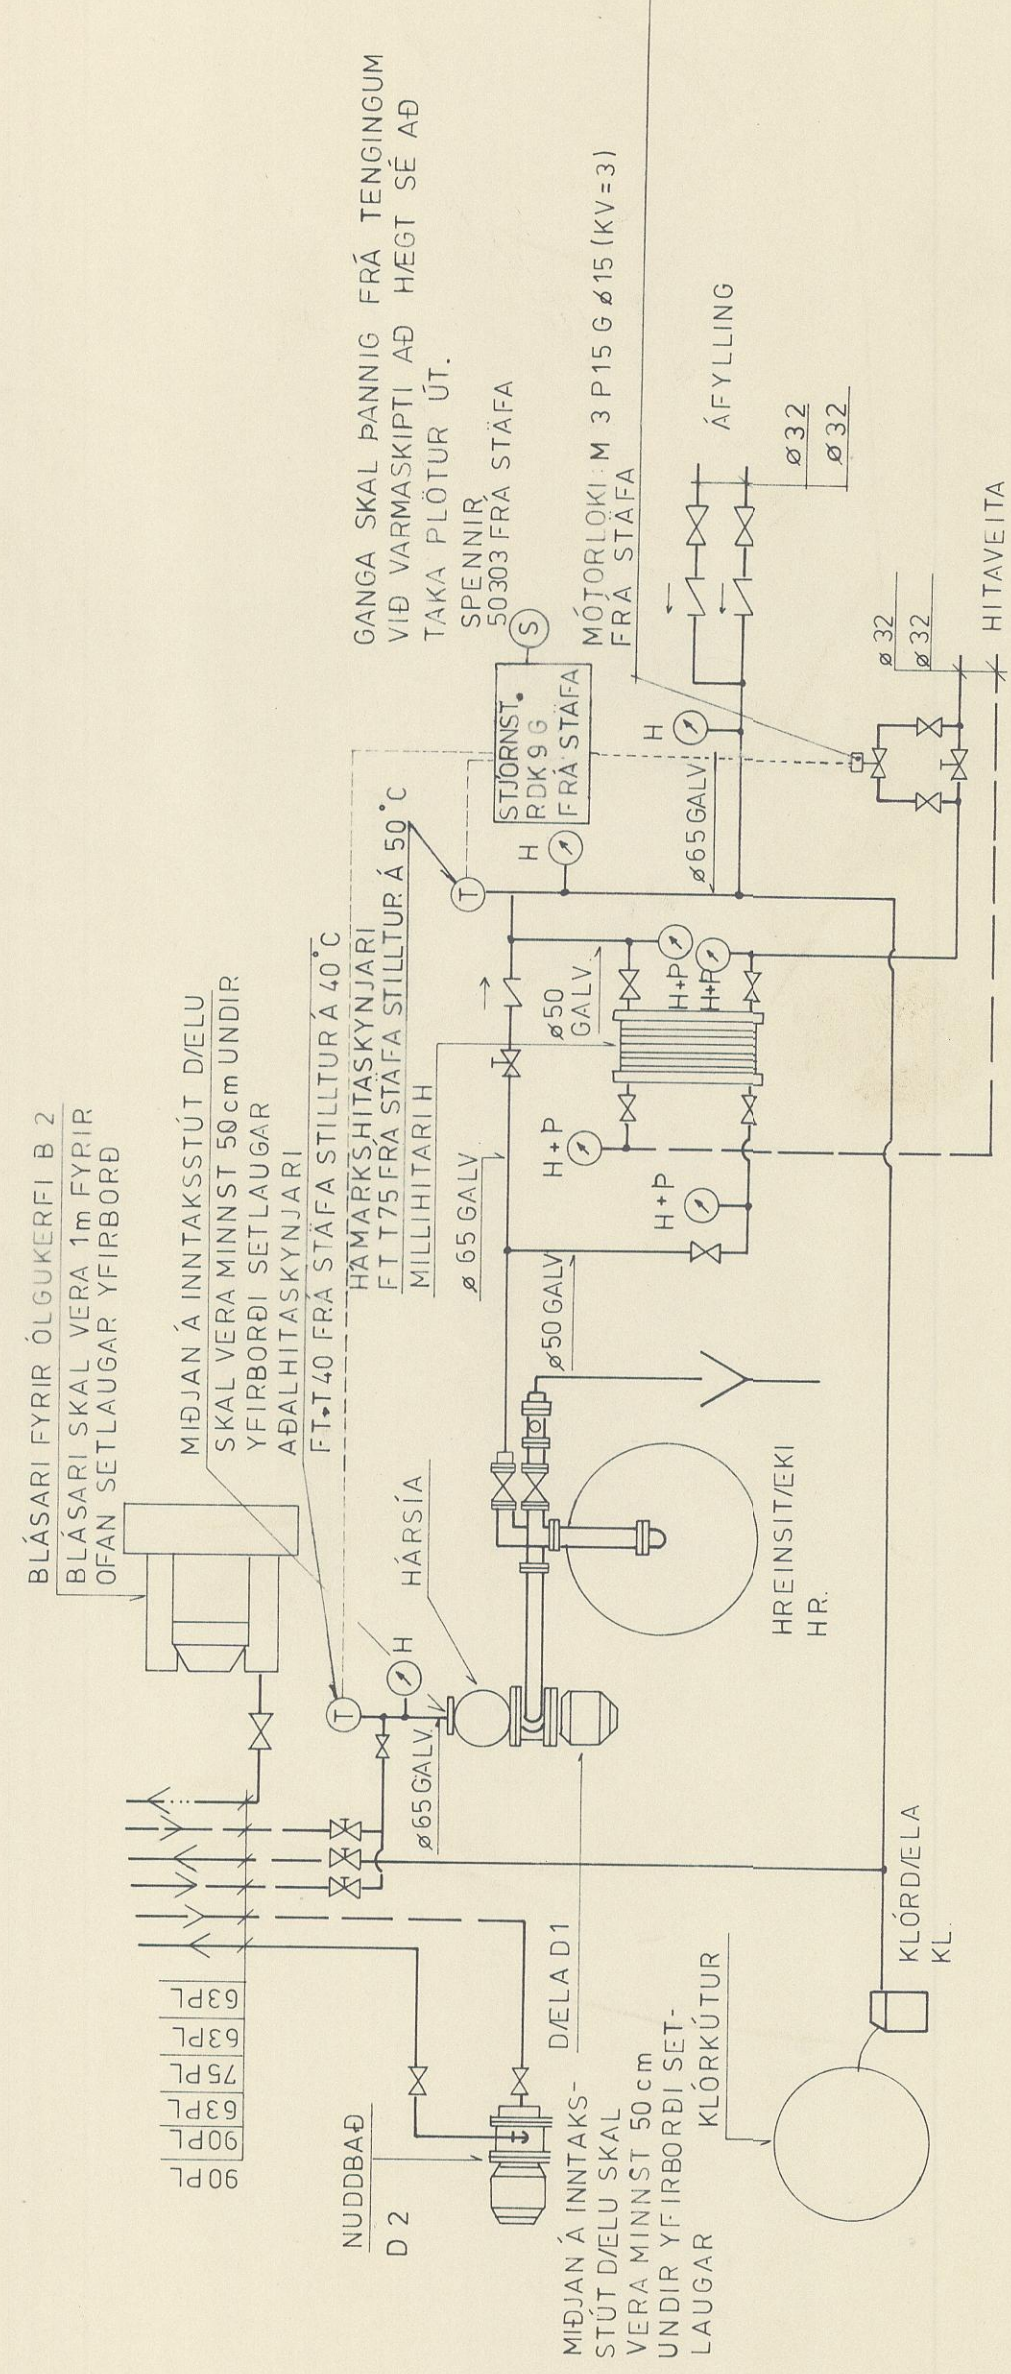

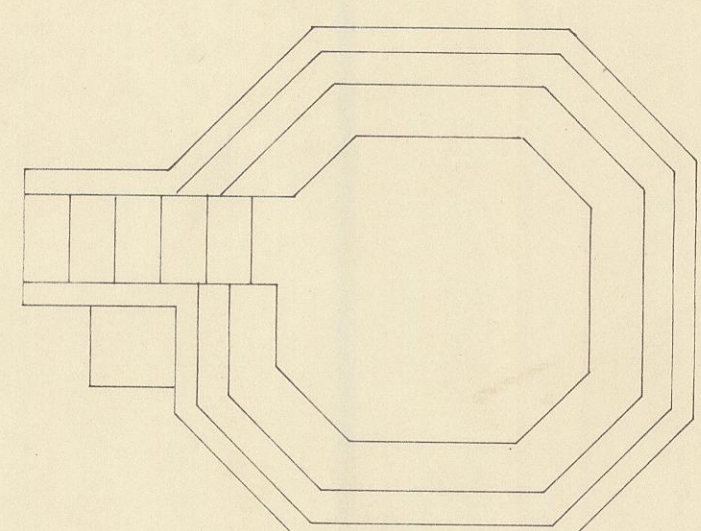


$\phi 20$
 $\phi 100 \pm 1$
 $\phi 20$

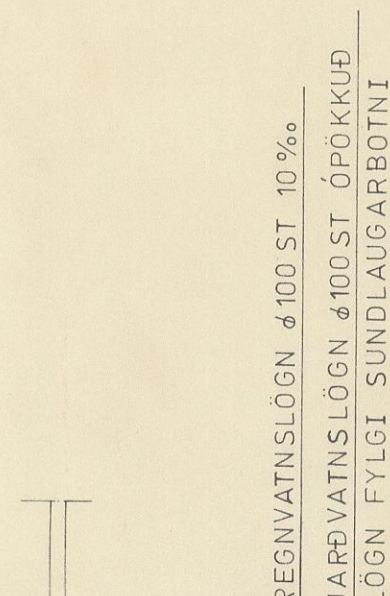


HITA-OG HREINSITÆKI SUNDLAUGAR

MERKI	HEITI	AFKÖST	TEKI FRÁ JACUZZI	FJÖLDI
HR	HREINSTEKI HÁPSA	90m ³ /h 90m ³ /h	SS 36" R 36"	3 3
D	DELUR	90m ³ /h	3 BULST	3
KL	KLÓRDELTA KLÓREYMR	0-5 l/h 100 l	C 1005 C 100	1 1
BS	BOTNSUGA		VC 1850 HW15 VE-C	1 1 2 3
BNF	BOTNNIDUR- FÖLL	15m ³ /h	M0 20-C 2"	4
I	INNISTREYMS STÚTAR	75m ³ /h	" IF-C75 M½"	12
NF	NIDURFÖLL	1,5m ³ /h	VF-C 1½"	18
H	MILLIHITARI	34,0000 kcal/h	PASLAC 34,0000 kcal/h	1

SKÝRINGAR OFL
ÖLL MÁL ERU I MM
ATH STÉTTAR SKULU
VERA MEÐ VATNS -
HALLA AÐ NIÐUR -
FÖLLUM
NIÐURFÖLL SKULU
VERA MEÐ VATNSLÁS

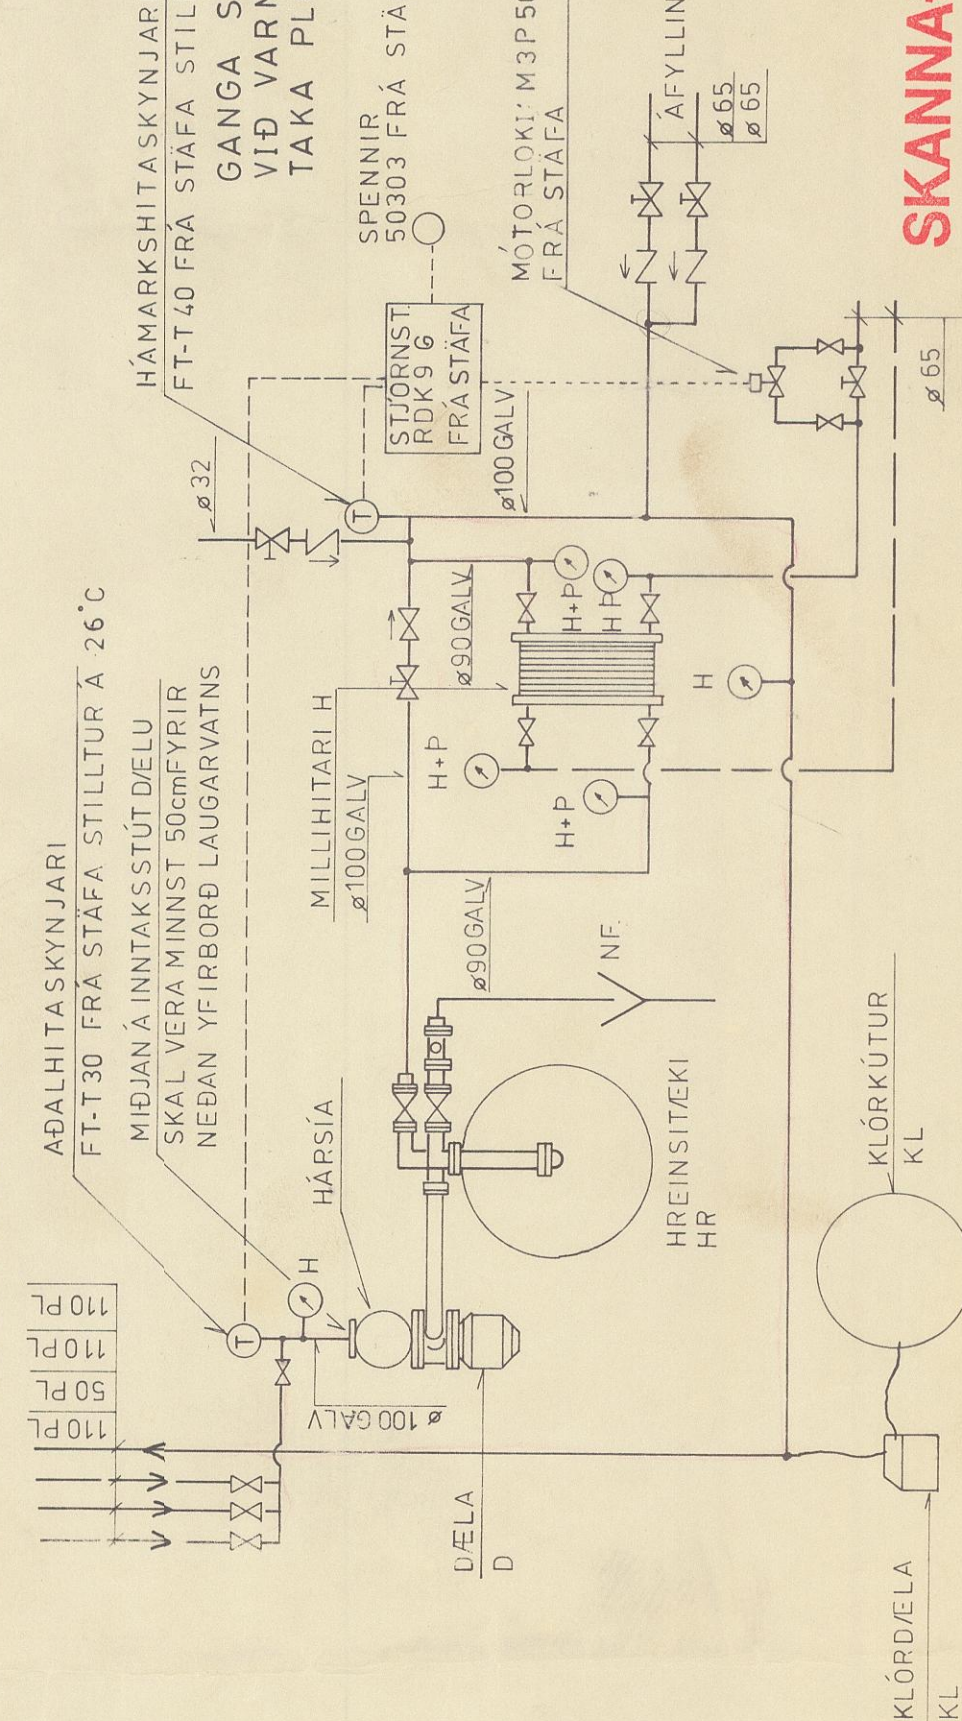


SKEMATISK MYND AF STJÓRNKERFI SETLAUGAR

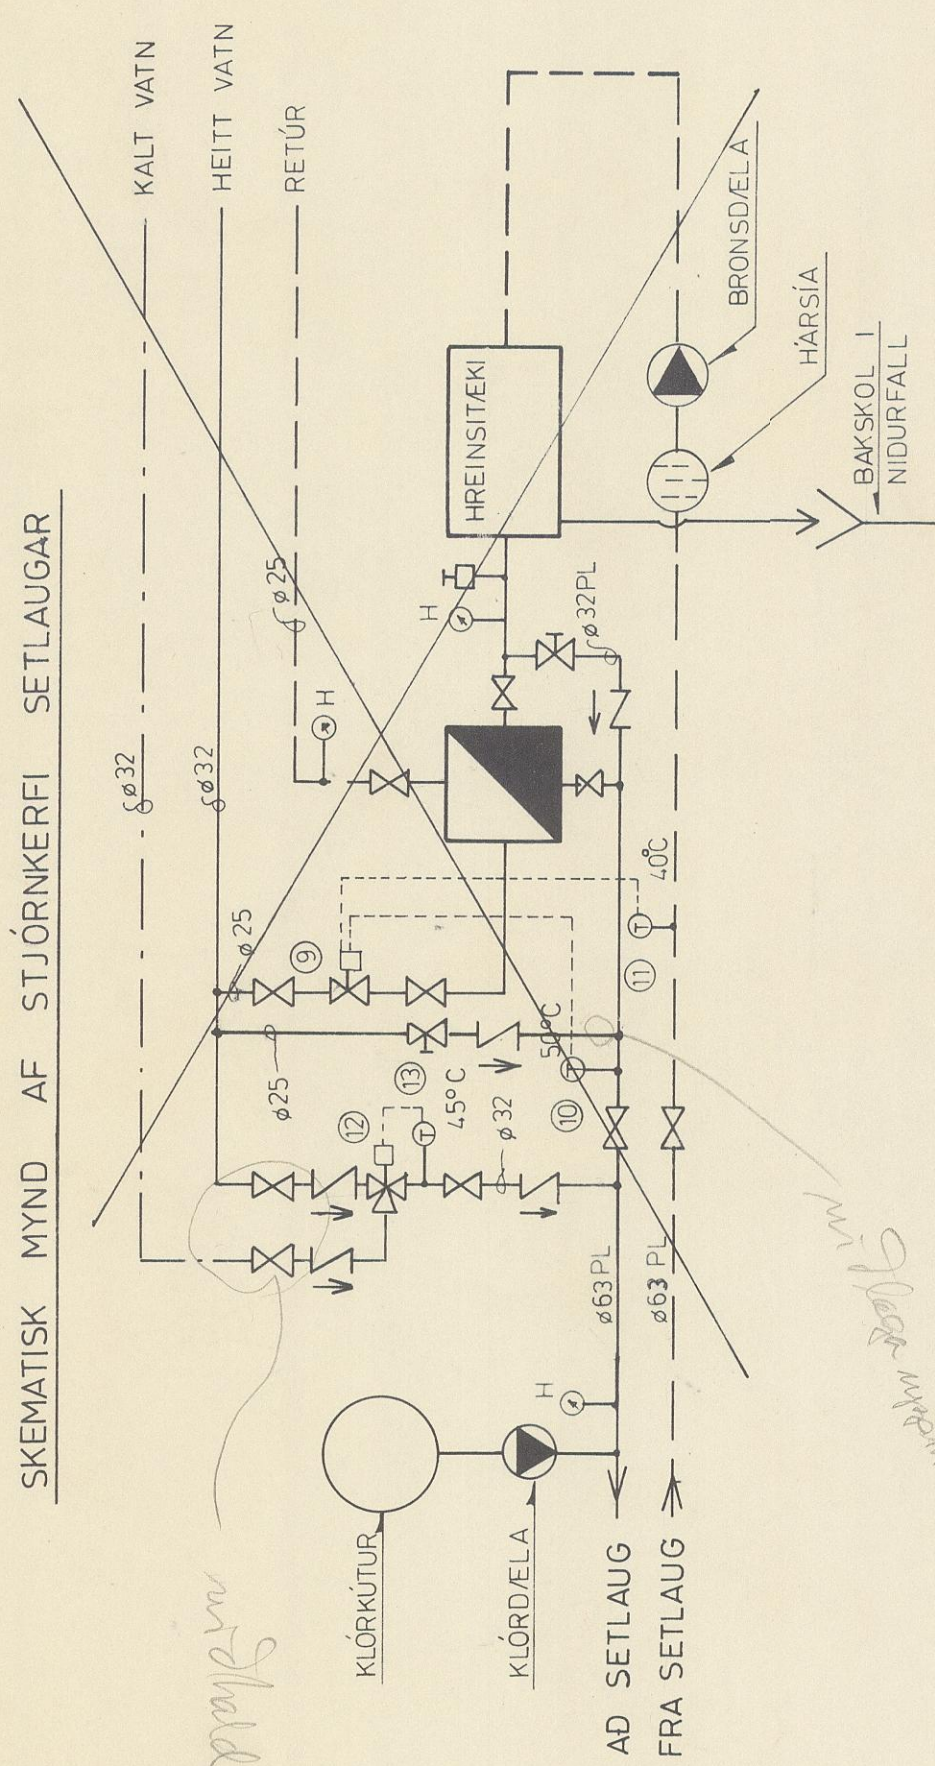

SJÅ TEIKN. NR. 650-115

SKEMATISK MYND AF STJÓRNKERFI SUNDLAUGAR

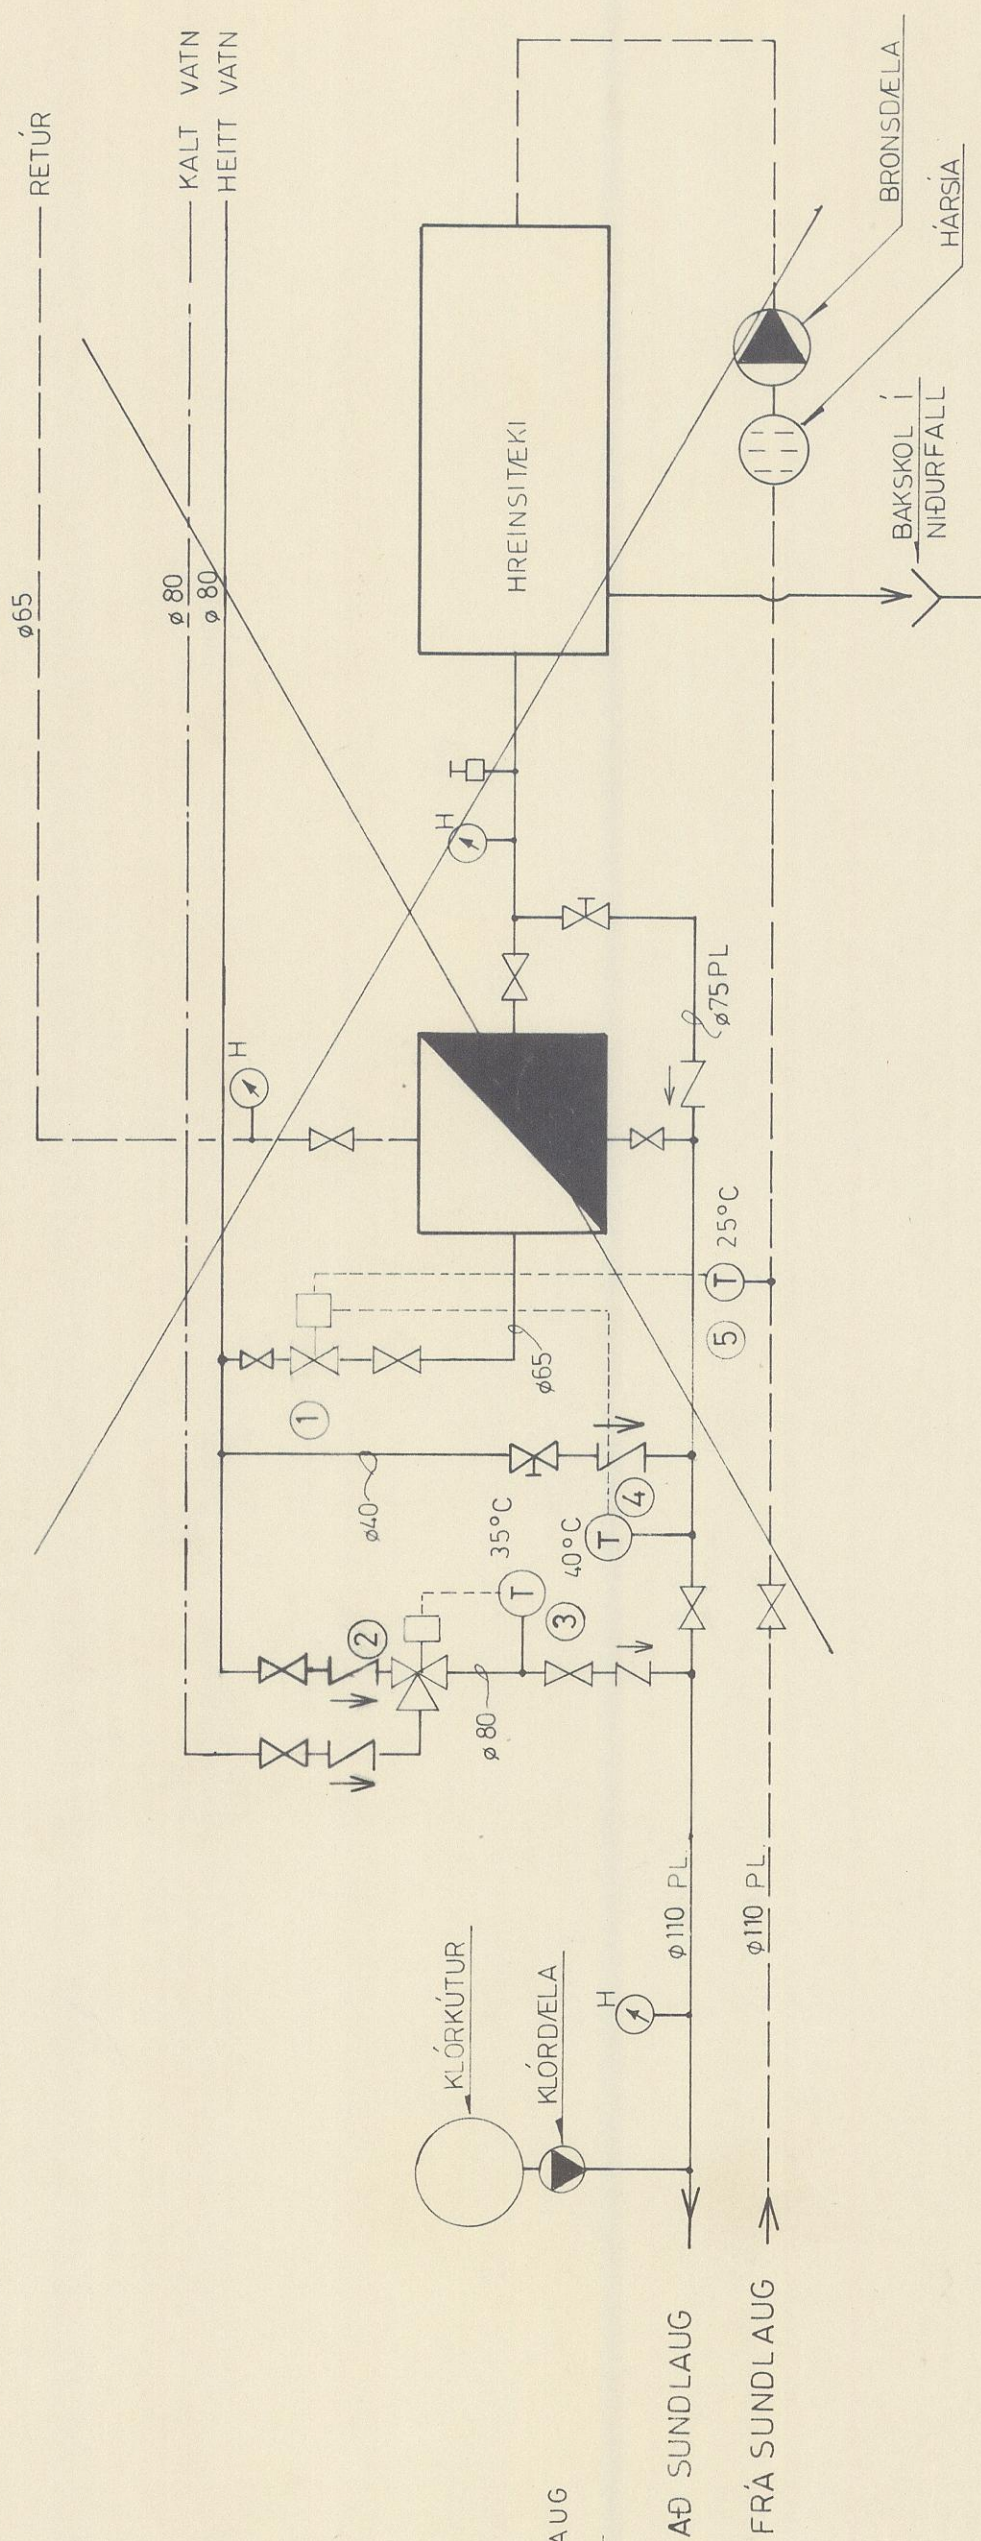


SJÁ TEIKN.NR. 650-114


GÓLFGEISLI TENGIMYND

SKÝRINGAR :

- ① V5011A -2-1/2", CV=63, M944A -1010, Q-618 A -1024
- ② V5013B, 3" -1011, CV=100, M944 A -1010, Q-618 -1024
- ③ T991A -1244 135 ohm—
- ④ T991A -1343 280 ohm— HÁMARKSSTILLIR—
- ⑤ T991A -1244 135 ohm— AÐALSTILLIR—
- ⑥ M3P15G Ø15, KV=3, Q=900 1/h, ΔP=0.9 m, FRÁ STÁFA
- ⑦ FT-T40 FRÁ STÁFA, HÁMARKSSTILLIR 40°C
- ⑧ FR-T 30 FRÁ STÁFA INNIHITASTILLIR 20°C
- ⑨ V5011A, -1/2", CV=4, M944 A -1010, Q-618 A -1024
- ⑩ T991 A -1343 280 ohm— HÁMARKSSTILLIR—
- ⑪ T991A -1244 135 ohm— AÐALSTILLIR—
- ⑫ V5013A -1211 1-1/4", CV=16, M944A -1010 Q-618 -1024
- ⑬ T991A -1244 135 ohm—
- ⑭ TTW 2D FRÁ STÁFA HITASTILLIS ÖRYGGI 50°C

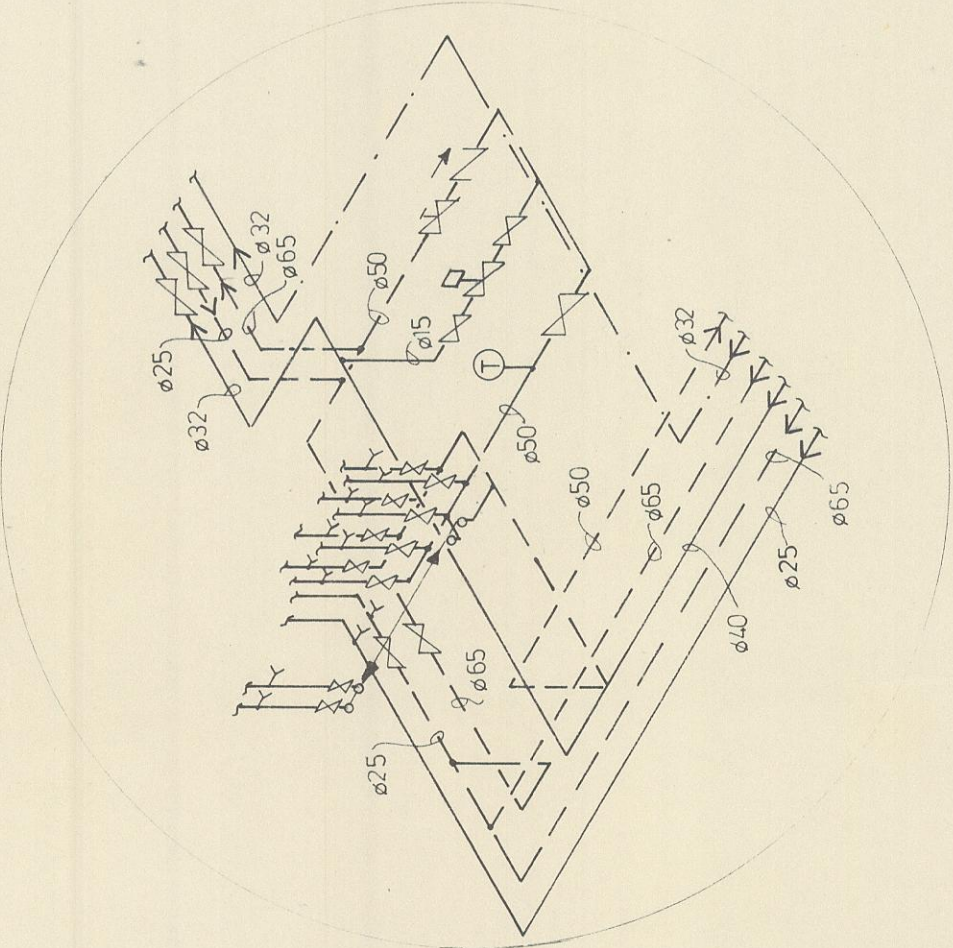

SPENNUBREYTIÐ AT 72 D 220 / 24
 ÁTH: SÉR SPENNUBREYTIÐ FYRIR
 HVERN STJÖRNMÓTOR.

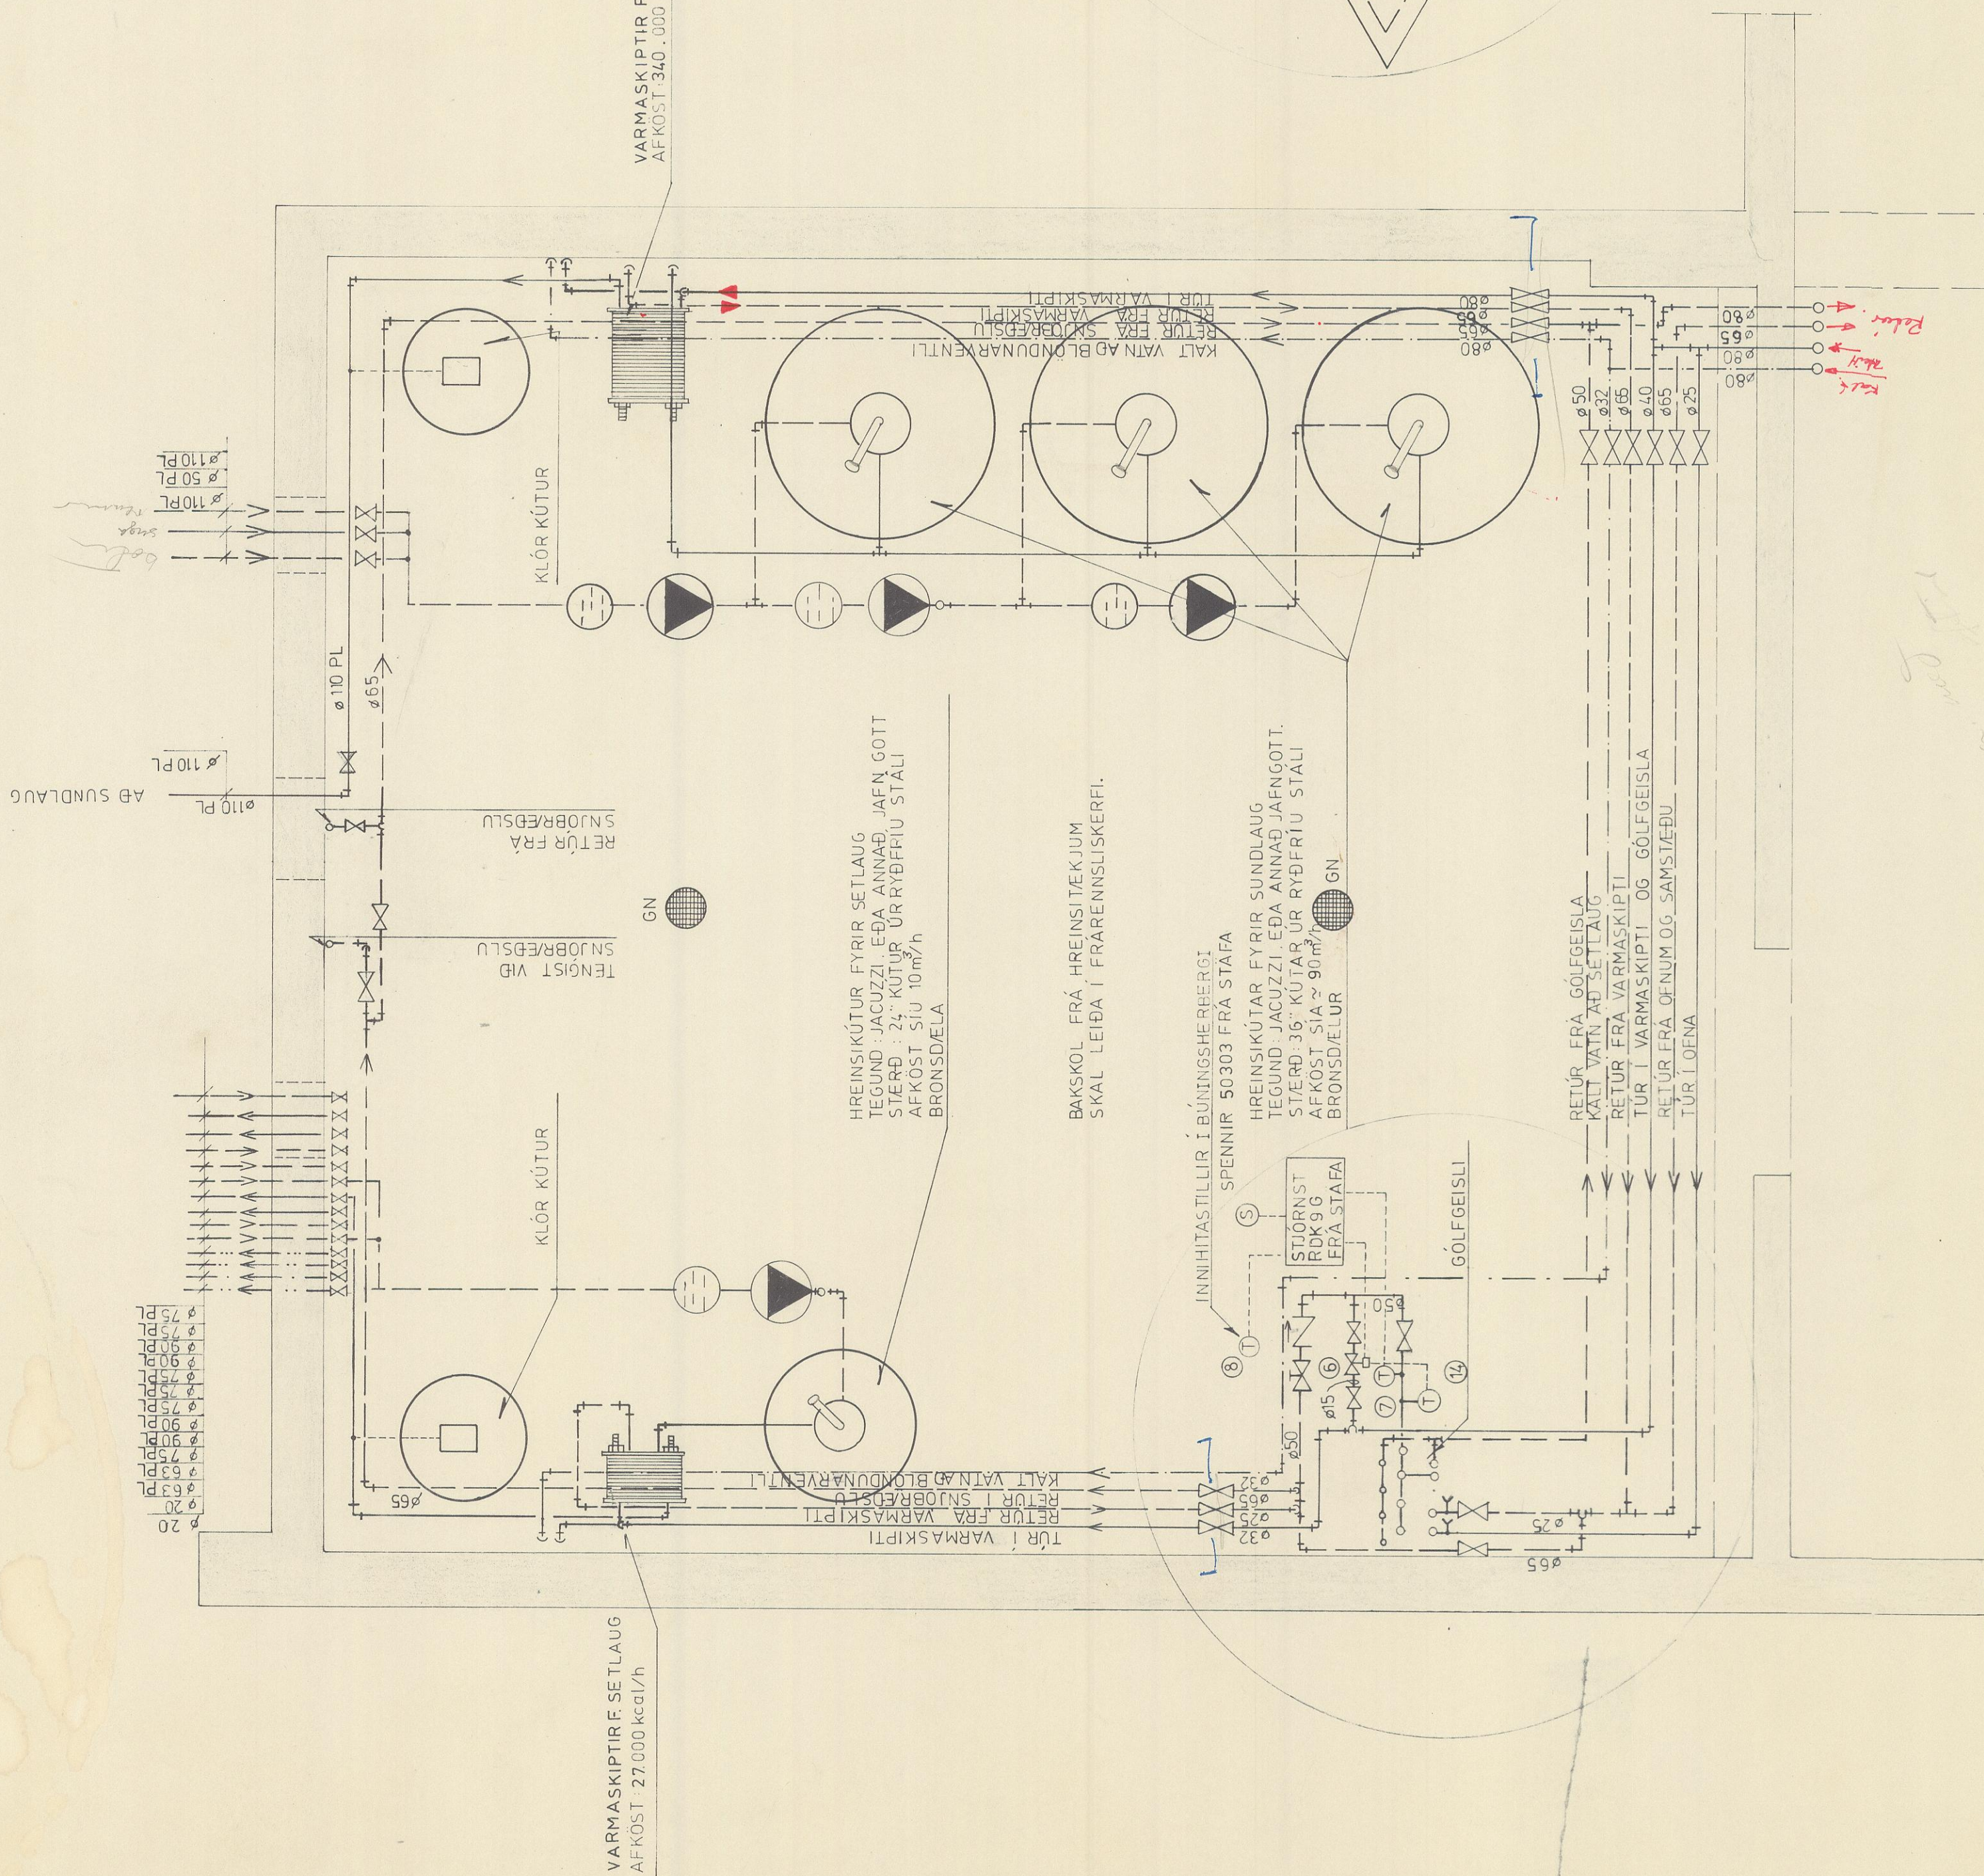

STJÓRNTEKI ERU FRÁ HONEYWELL OG STÁFA,
PIPIUR AD OG FRÁ SUNDLAUG OG PÍPIUR UMHWERFIS
HREINSTEKI SKULU ALLAR VERA PLASTPIPIUR AF
PEH- GERD SODNAR SAMAN Á ÖLLUM SAMSKYTTUM

BREYTT '81-06-29 b & b

SUNDLAUG OG ÍPRÓTTAHÚS
HVAMMSTANG 1. AFANGI

HREINSITÆKI FYRIR SUNDLAUG
SNJÓBRÆÐSLA OG GÓLFGEISLI

TEIKNAD SAMP. DAGE
GN E A'Q .780502

MINI

FJARHITUN hf

VERKFRÆÐISTOFA

ÁLFAMÝRI 9
105 REYKJAVÍK
SÍMI 82322

KVARÐI 1.20

NR. 650-109

SKÝRINGAR:

HEITAVATNSLAGNIR SKULU
EINANGRAST EFTIRFARANDI:

≤ ø25 20mm GLERULLARHÖLKA
≥ ø25 30mm GLERULLARHÖLKA
UTAN UM HÖLKA KEMUR PLASTFÓLÍA
OG PAR YFIR BÖND MEÐ 50 cm MILLIBILI.

KALDAVATNSLAGNIR SKULU
EINANGRAST EFTIRFARANDI:

VEFJA SKAL PLASTFÓLÍU Á PÍPUR.
PAR YFIR KOMA 20mm GLERULLARHÖLKA
UTAN UM ÞÁ KEMUR PLASTFÓLÍA OG
SÍÐAN BOND MEÐ 50cm MILLIBILI.

TÁKNI:

----- HEITT VATN
----- KALT VATN
----- UPPBLANDAÐ VATN


VS SALERNI
HL HANDLAUG
ST STURTA
RV RESTIVASKUR
PS ÞVAGSKÁL
BS BRUNASLANGA
EV ELDHÚSVASKUR

ALLAR VATNSLAGNIR INNAHÚSS SKÁL LEGGJA ÚR VENJULEGUM
ZINKHÚÐUÐUM PÍPUM D.S.540. TENGDAR MEÐ SKRUFUSKEYTUM.
(FITTINGS).

ALLAR VATNSLAGNIR UNDIR LOFTI SKÁL EINANGRA.
LAGNIR NIÐUR Í TEKI SKULU VERA ÆINANGRADAR.
VANDA SKÁL SÉRSTAKLEGA ALLAN FRÁGANG Á SÝNILEGUM LÖGNUM.
ALLAR PÍPUR SKÁL LEGGJA ÞANNIG AÐ EDLILEG ÞENSILA HINDRIST EKKI.



TENGMÝND AF BLÖÐUNARTEKJUM TVEIR VALKOSTIR

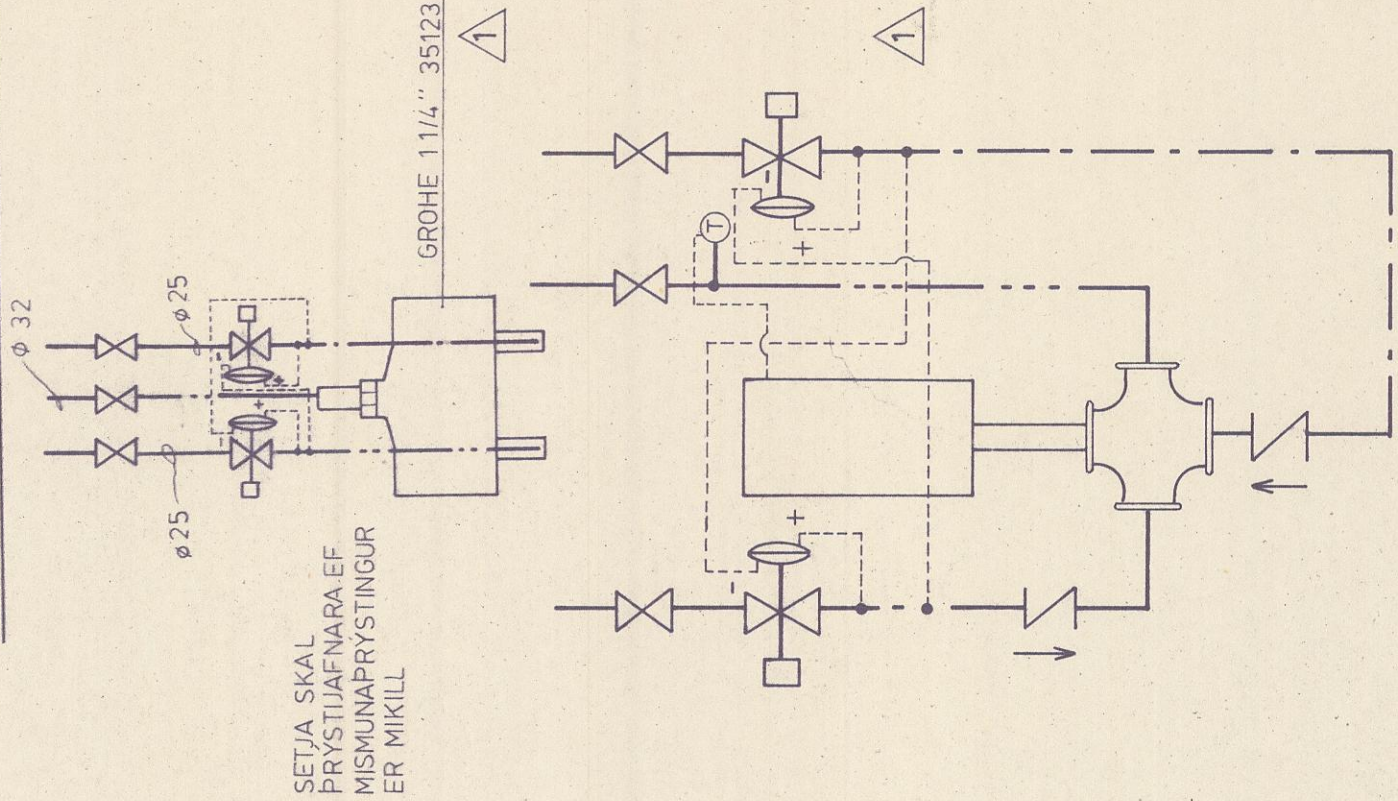

VENTILL V 5013A 1229 1-1/2"
MÓTOR M 9444 A
TENCI Q 618 A 1024
HITASKYNNIARI T 991A 1343
SPENNIR AT 72D 220 / 24 V
PRÝSTJAFNARI FRÁ DANFOSS IVF 32

TOEKI FRÁ
HONEYWELL

Δ BREYTT 80.01.23 Þ.Ö.

SUNDLAUG OG ÍPRÓTTAHÚS
HVAMMSTANGA 1. AFANGI


RÚMMYND AF NEYSLUVATNSLÖGN

FJARHITUN hf
VERKFRÆÐISTUFA
ALFTANFRI 9
105 REYKJAVÍK
SÍMI 82222



HANNAÐ PR TEIKNAD GN SAMP R R DARS 78.04.06 KYRARI 1:50 MR 650-107

SKANNAÐ

GRUNNMYND – KJALLARA

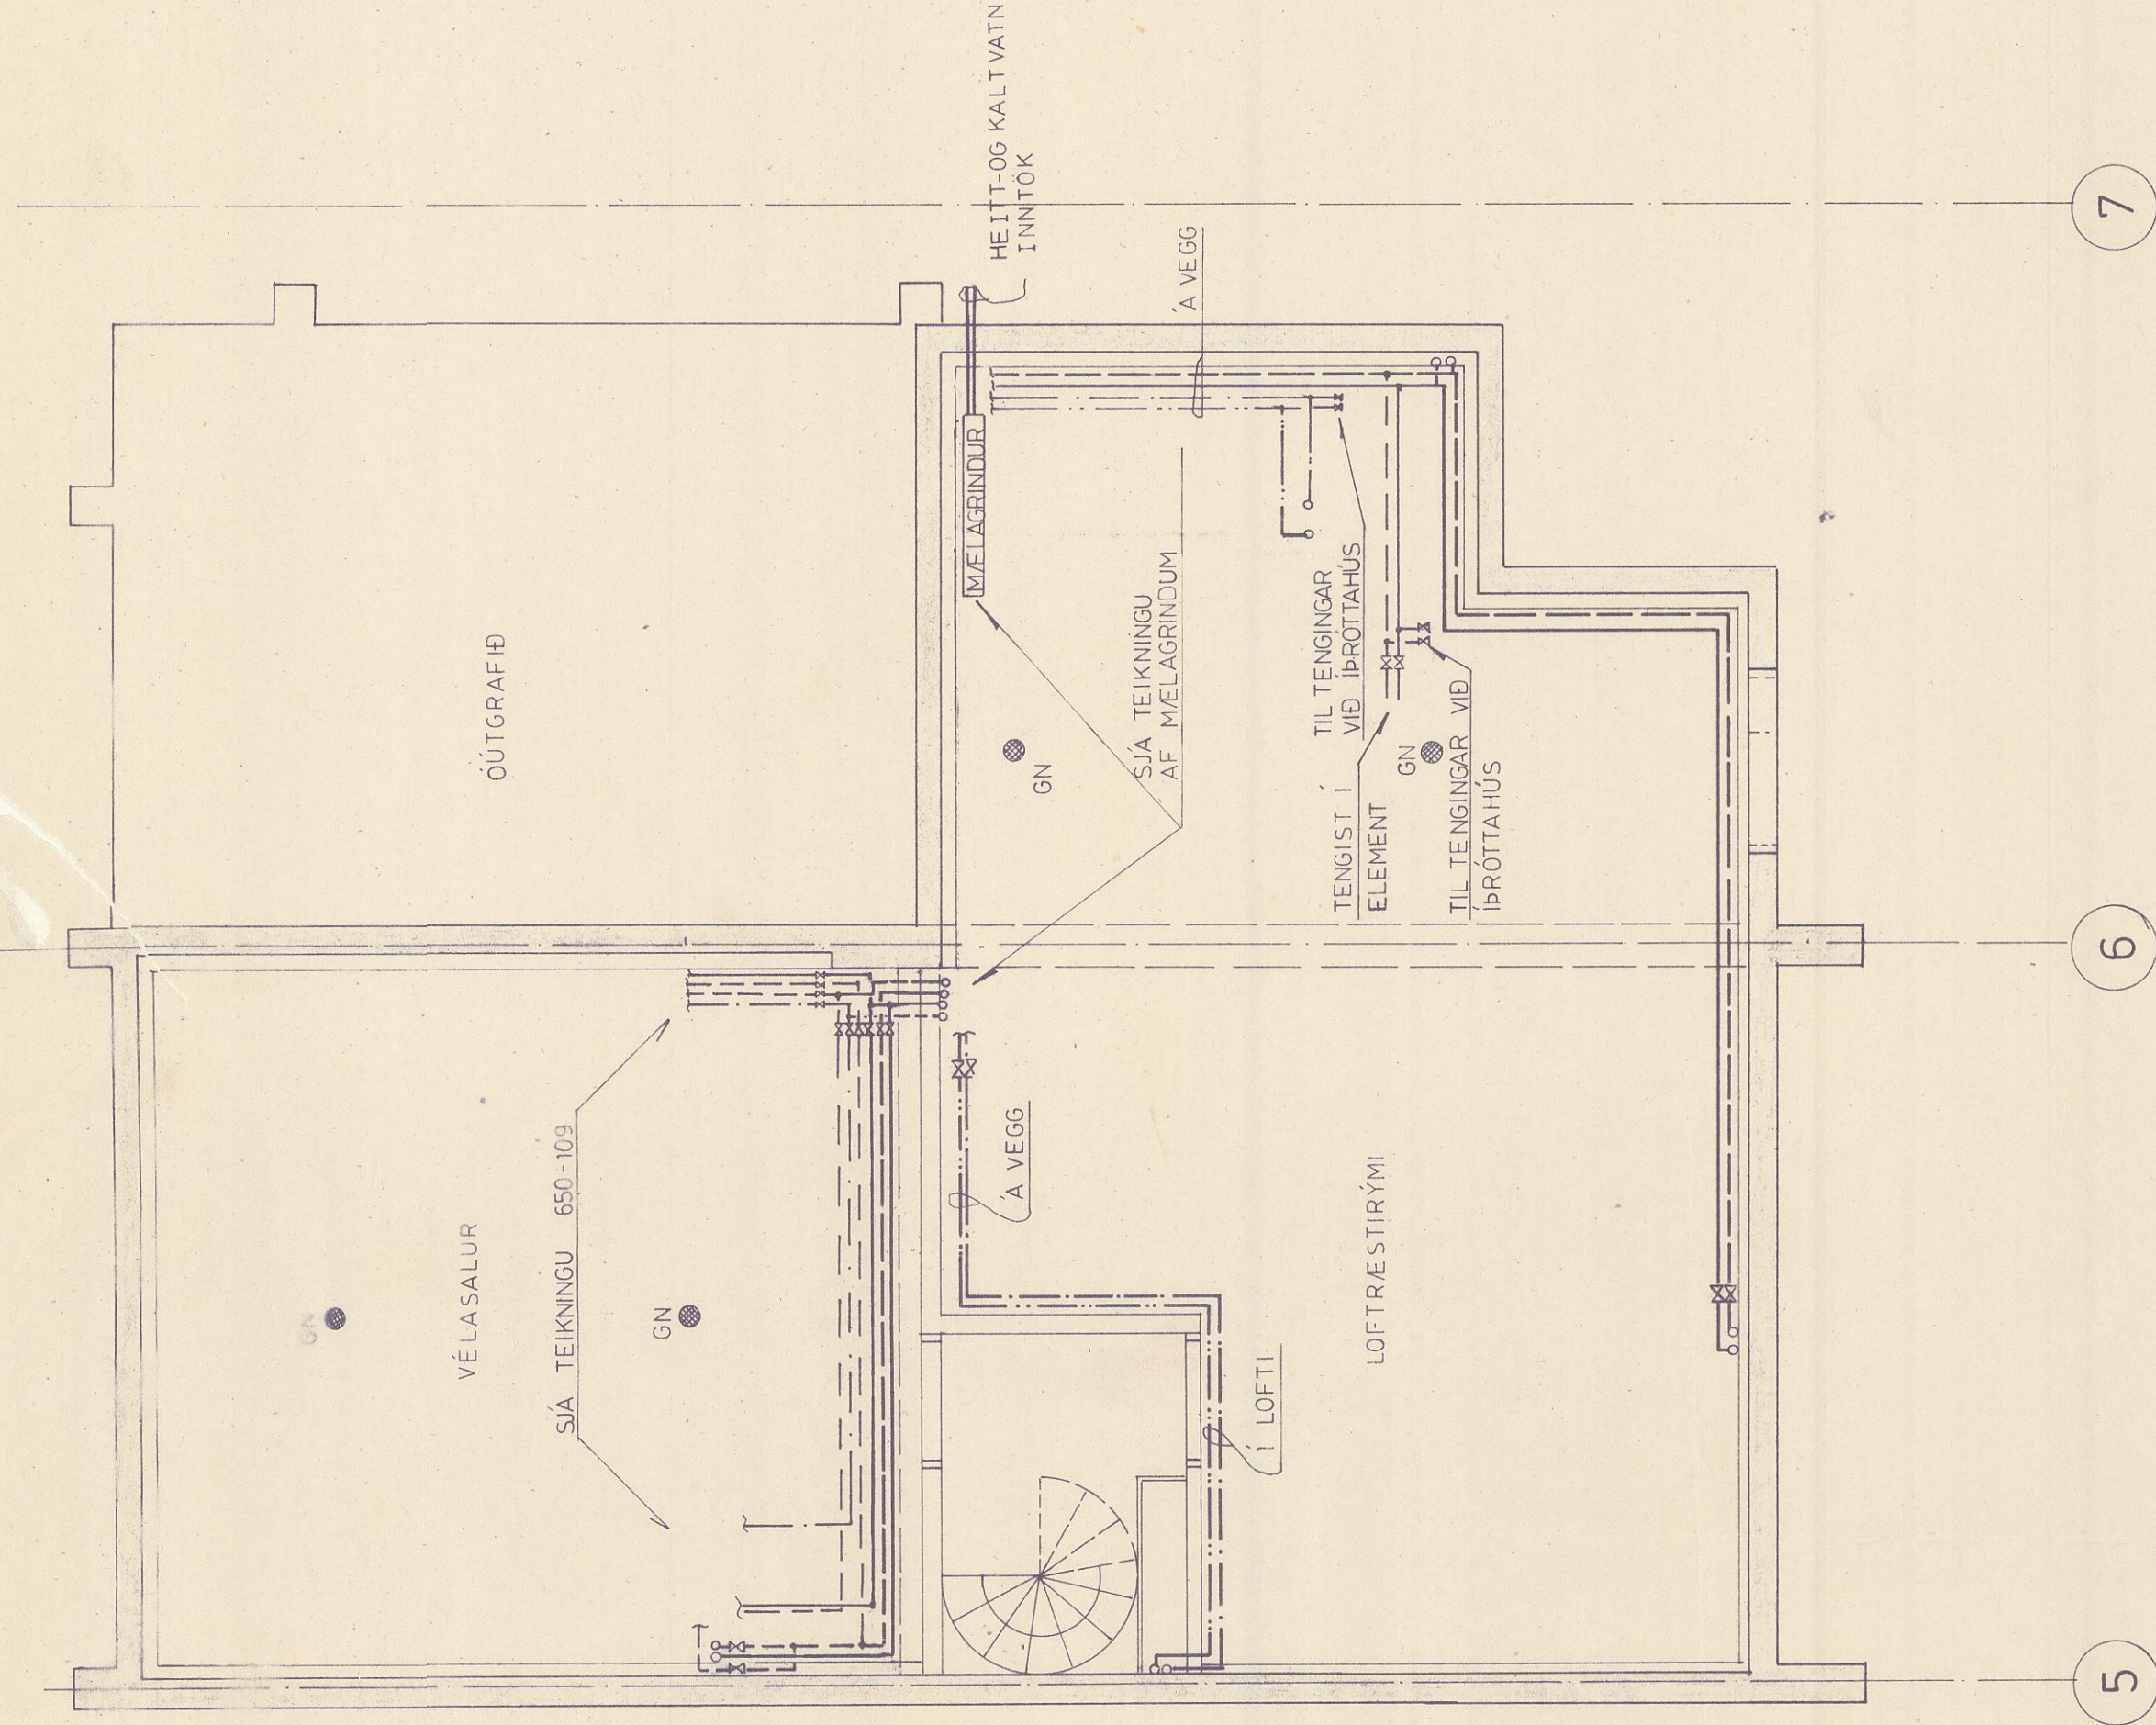

MÆLAGRINDUR, MK : 1:20

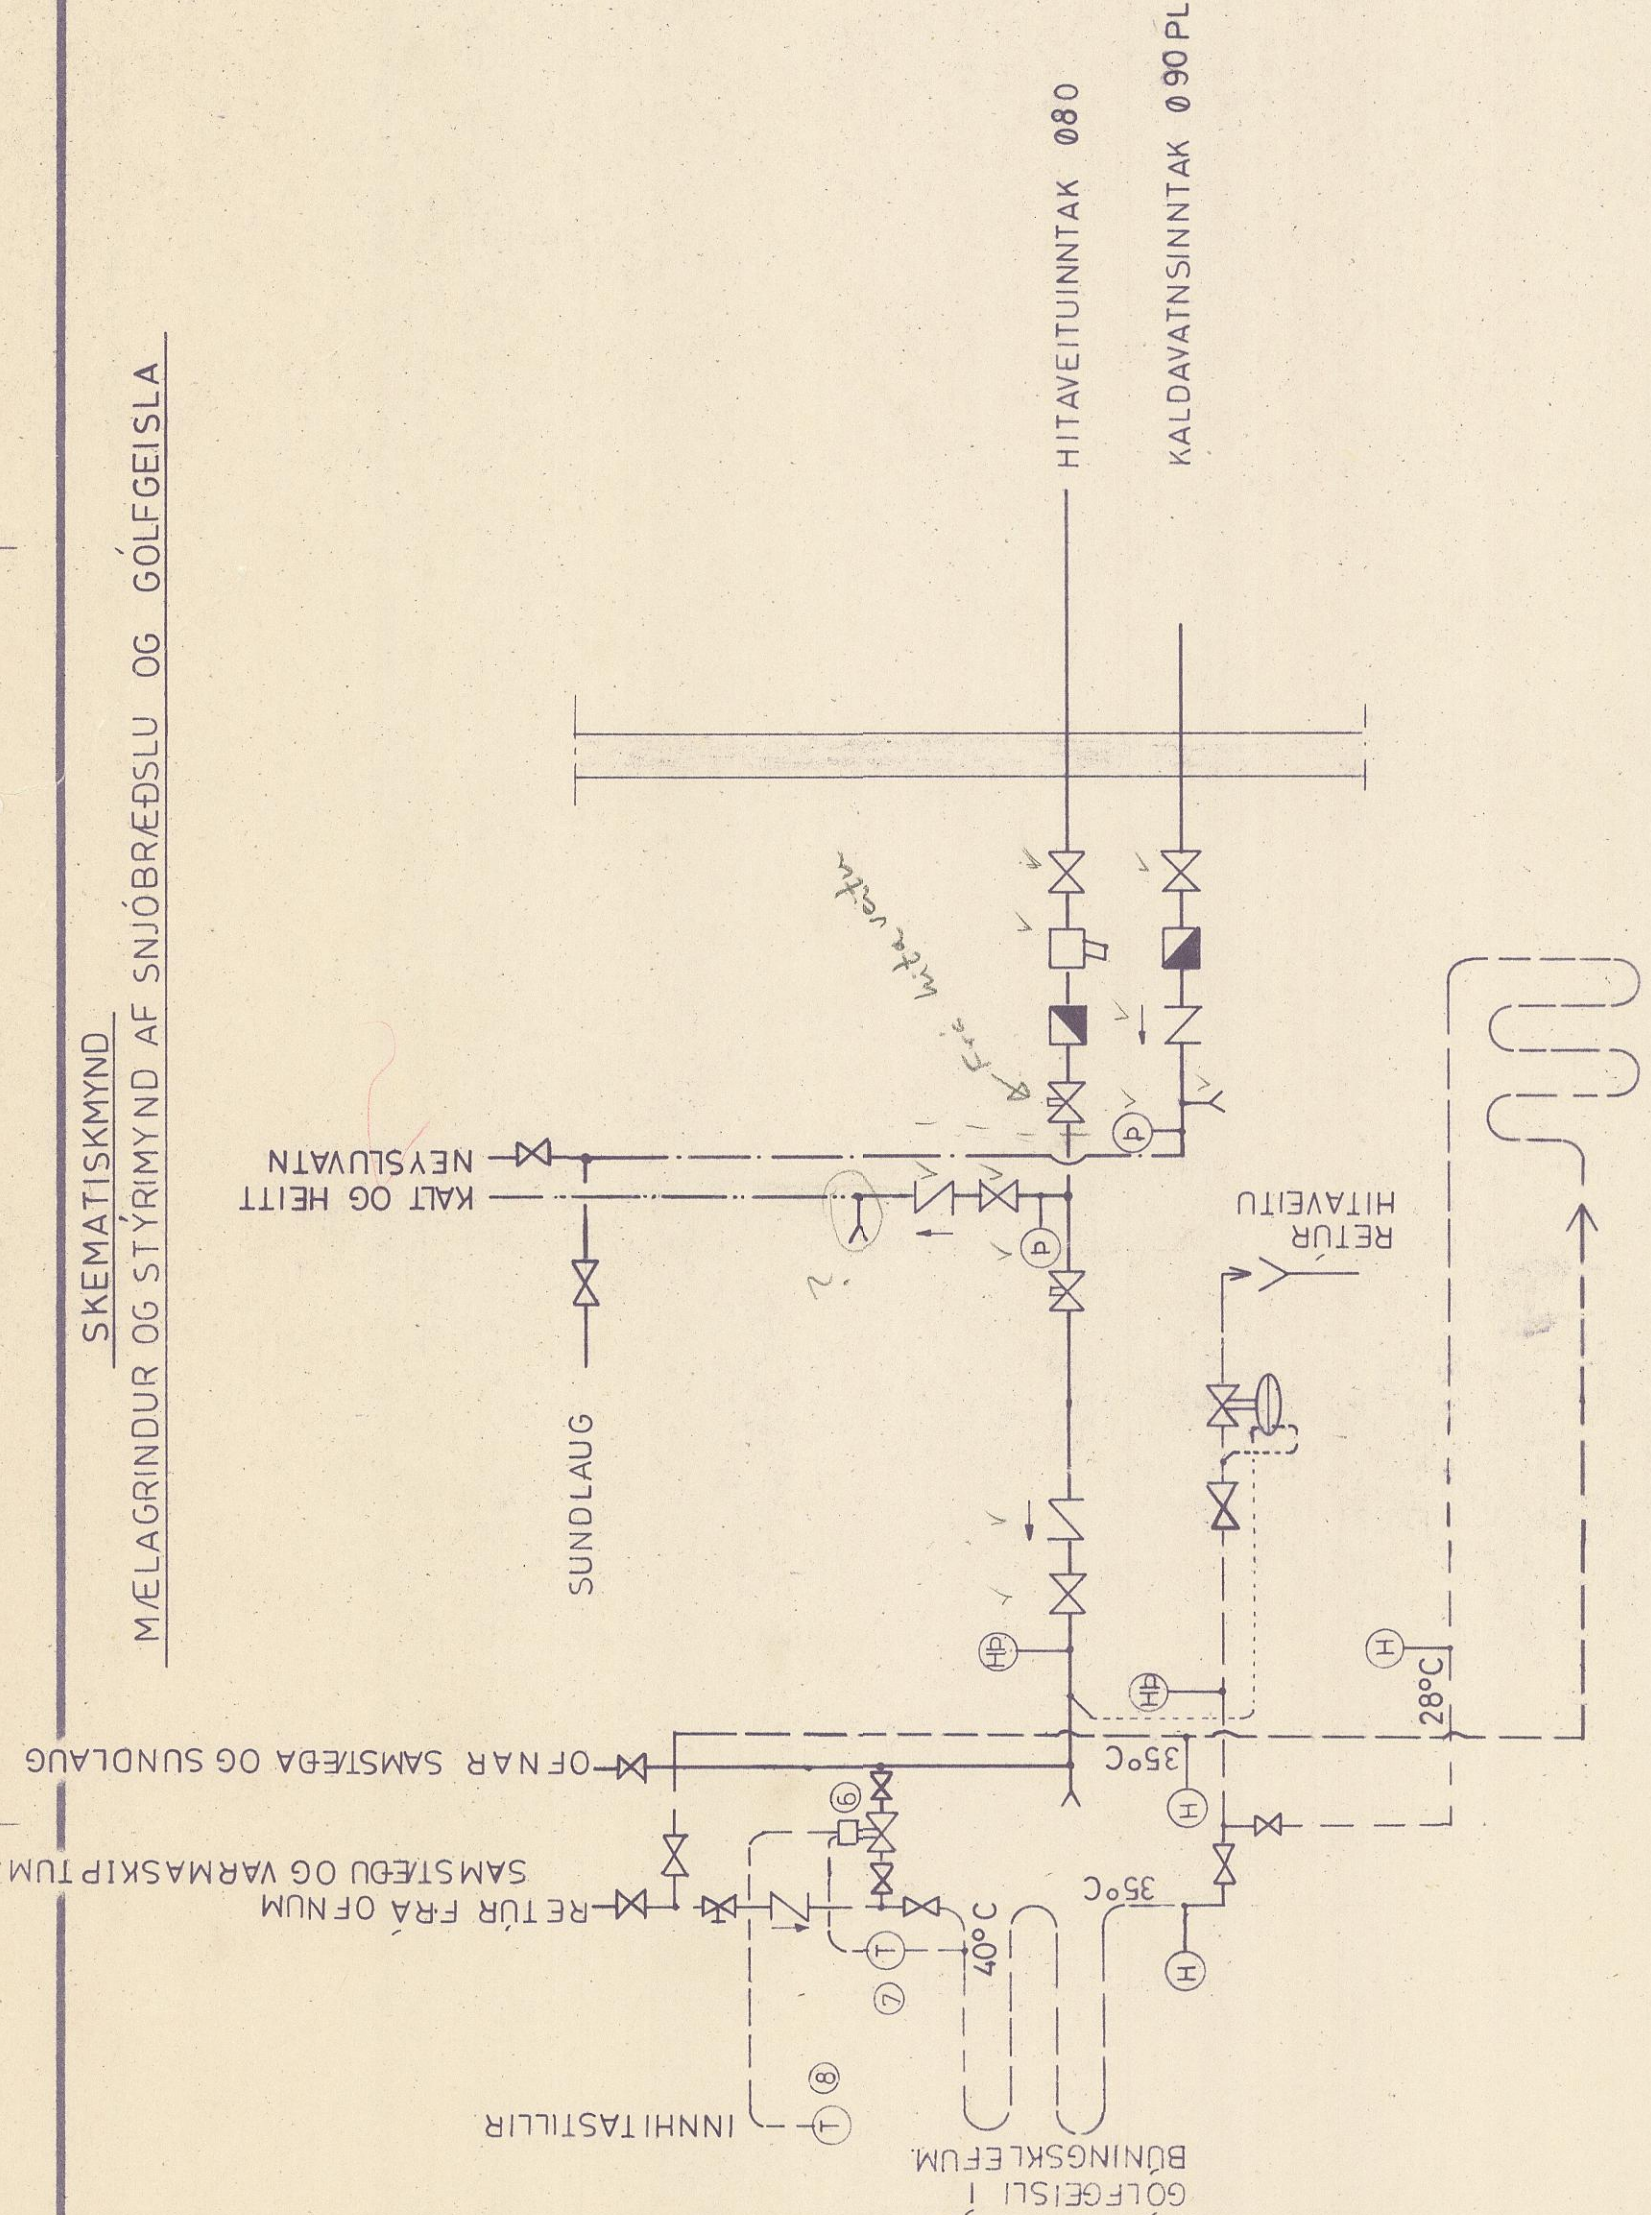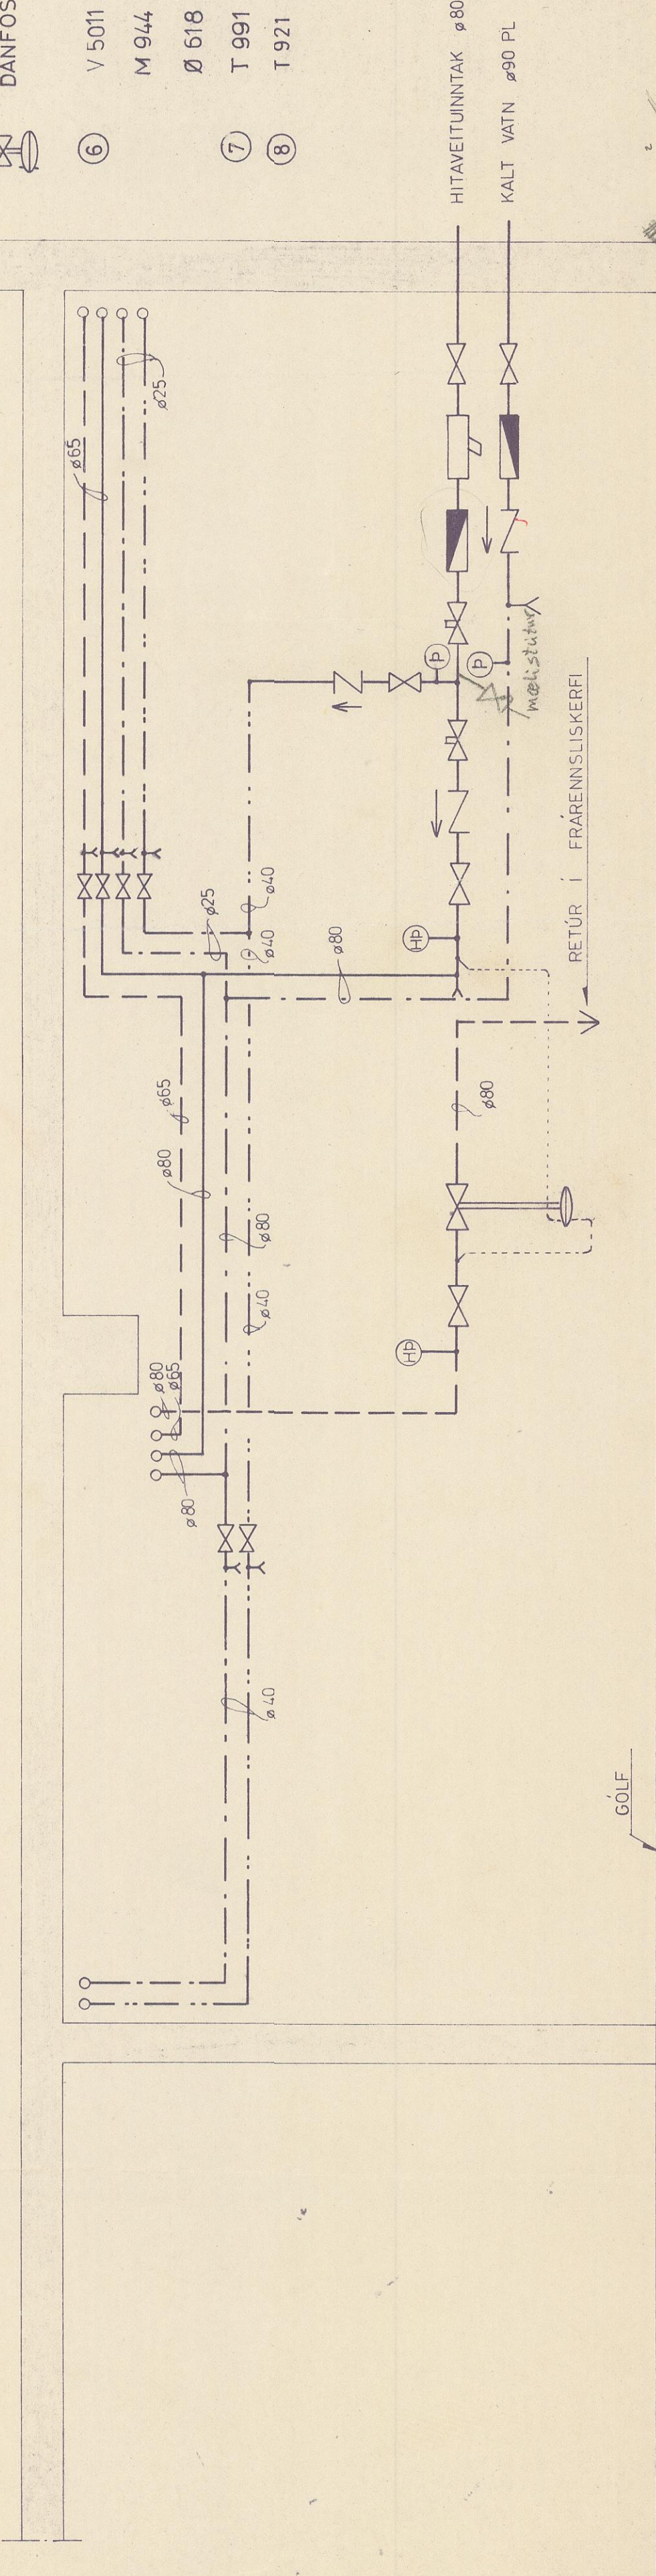

SKEMATISKMYND
MÆLAGRINDUR OG STYRMYND AF SNJÓBRÆÐSLU OG GÓLFGEISLA

SKÝRINGAR:

- ☒ = RENNILOKI
- ☒ = EINSTREYMISLOKI
- ☒ = HEMILL
- ☒ = MELIR
- ☒ = SÍA
- ☒ = TEMIKRANI
- ☒ = HITA - OG PRÝSTINGSMELIR
- ☒ = PRÝSTIMELIR
- ☒ = HITAMELIR
- ☒ = STILLILOKI
- ☒ = DANFOSS
- ☒ = V 5011 A 1/2" CV = 4
- ☒ = M 944 A 1010
- ☒ = Ø 618 A 1024
- ☒ = T 991 A 1343 280 ohm
- ☒ = T 921 A 1191

VARMAPÖRF OG VATNSMAGN

ELEMENT-Í BLÁSARASAMSTÆÐU	: 79.200	kcal/h	1980	l/h
OFNAR	: 21.470	—	—	540 —
VARMASKIPTIR FYRIR SUNDLAUG	: 400.000	—	—	11.000 —
SUNDLAUG, ÁFYLING	: 17000	—	—	—
HEITT VATN	: 17000	—	—	—
KALT VATN	: 17000	—	—	—
VARMASKIPTIR FYRIR SETLAUG	: 15.000	—	—	430 —
SETLAUG	: 1.400	—	—	—
ÁFYLING	: 1.400	—	—	—
HEITT VATN	: 1.000	—	—	—
KALT VATN	: 1.000	—	—	—
ELEMENT-Í BLÁSARASAMSTÆÐU	: 252.000	—	—	6.300 —
FYRIR ÍPRÓTTAHÚS				

SUNDLAUG OG ÍPRÓTTAHÚS
HVAMMSTANGA 1 AFANGI

LAGNIR Í KJALLARA, MÆLAGRINDUR
OG STYRMYND AF SNJÓBRÆÐSLU OG
GÓLFGEISLA

FJARHITUN hf
VERKFRÆÐISTOFA
ALFAMTRI 9
105 REYKJAVÍK
SÍMI 82322

MR. 650-108

SKANNAD
HANNAB
TEINNAB
GN
SAMP
DAGS
7/3.04.10

SKANNAD

