
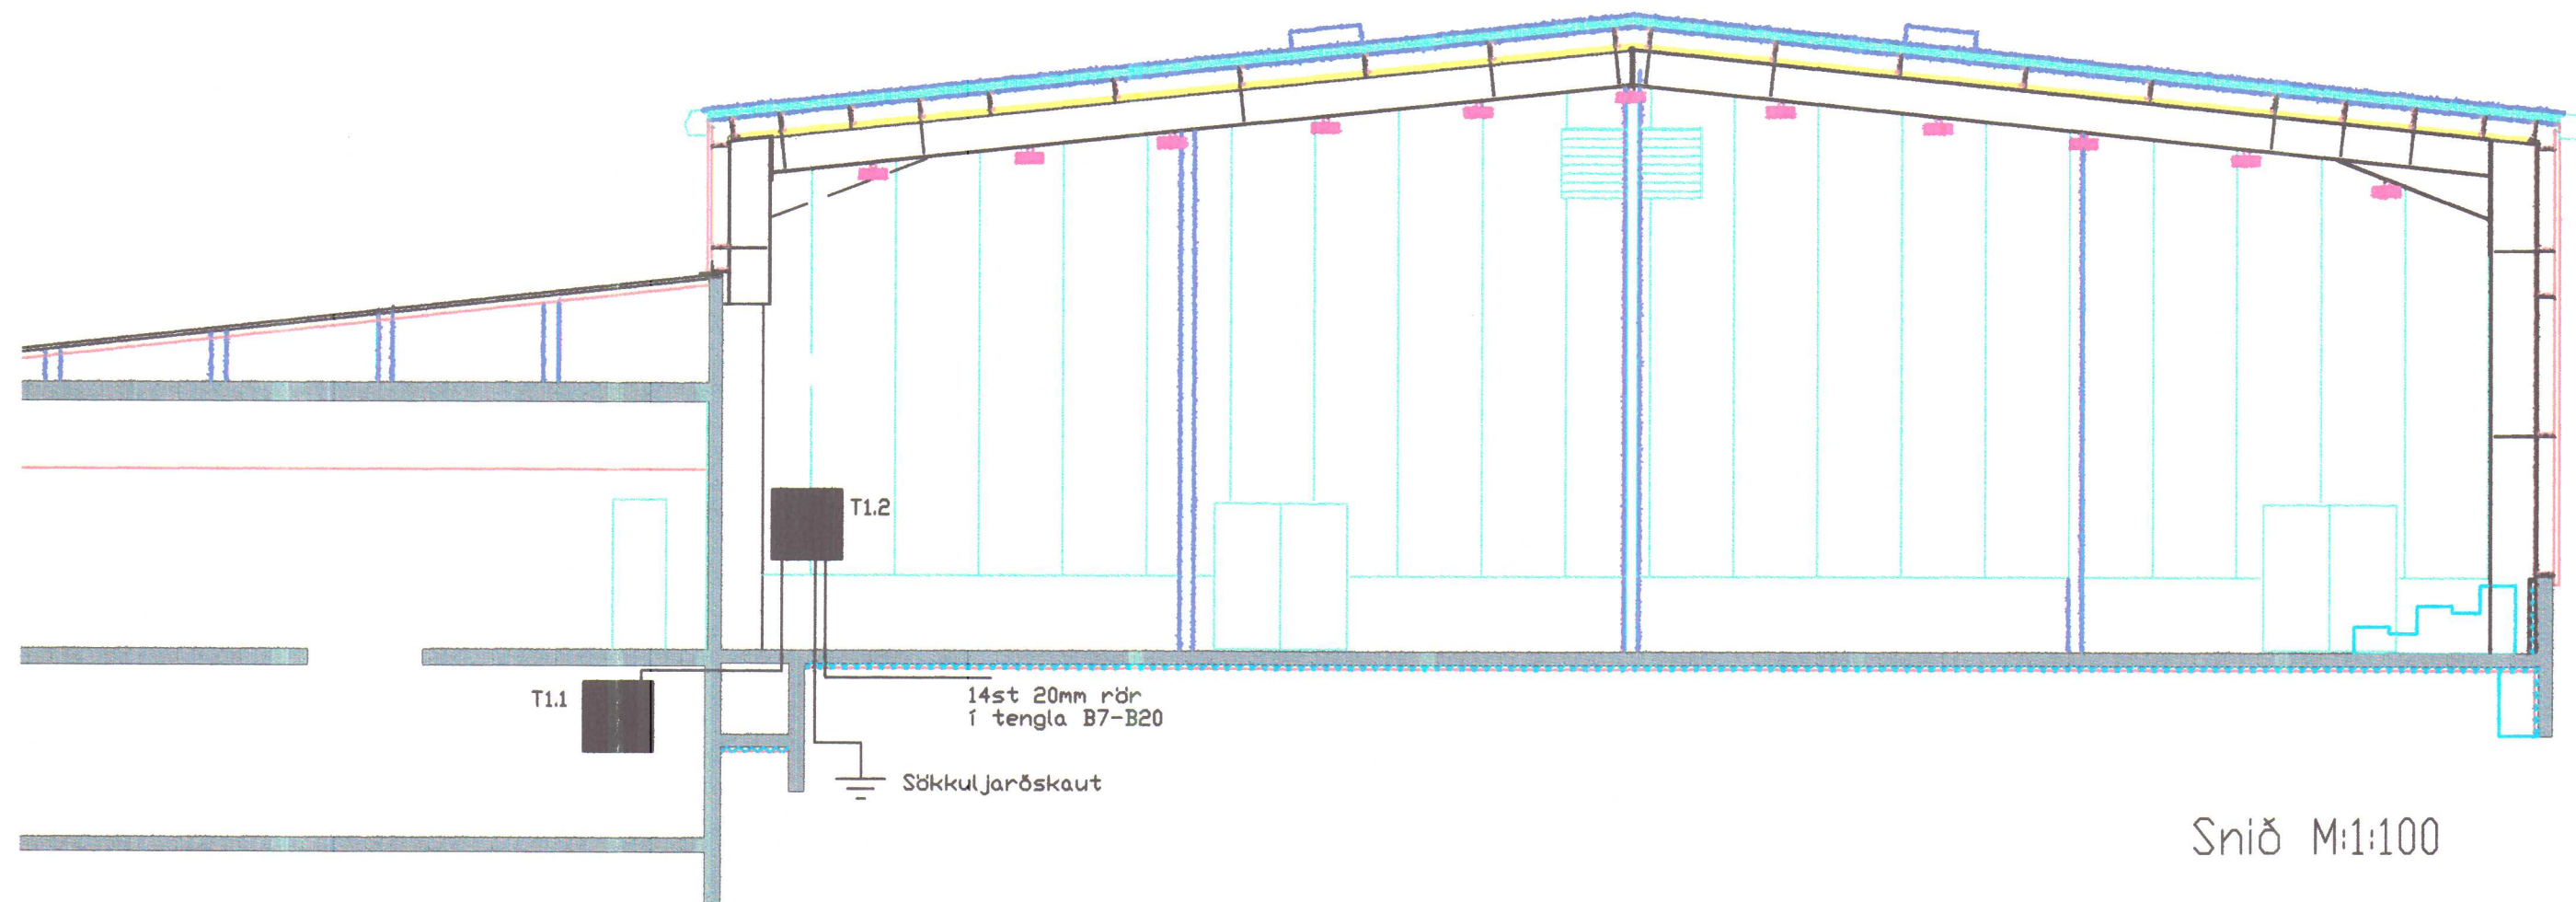


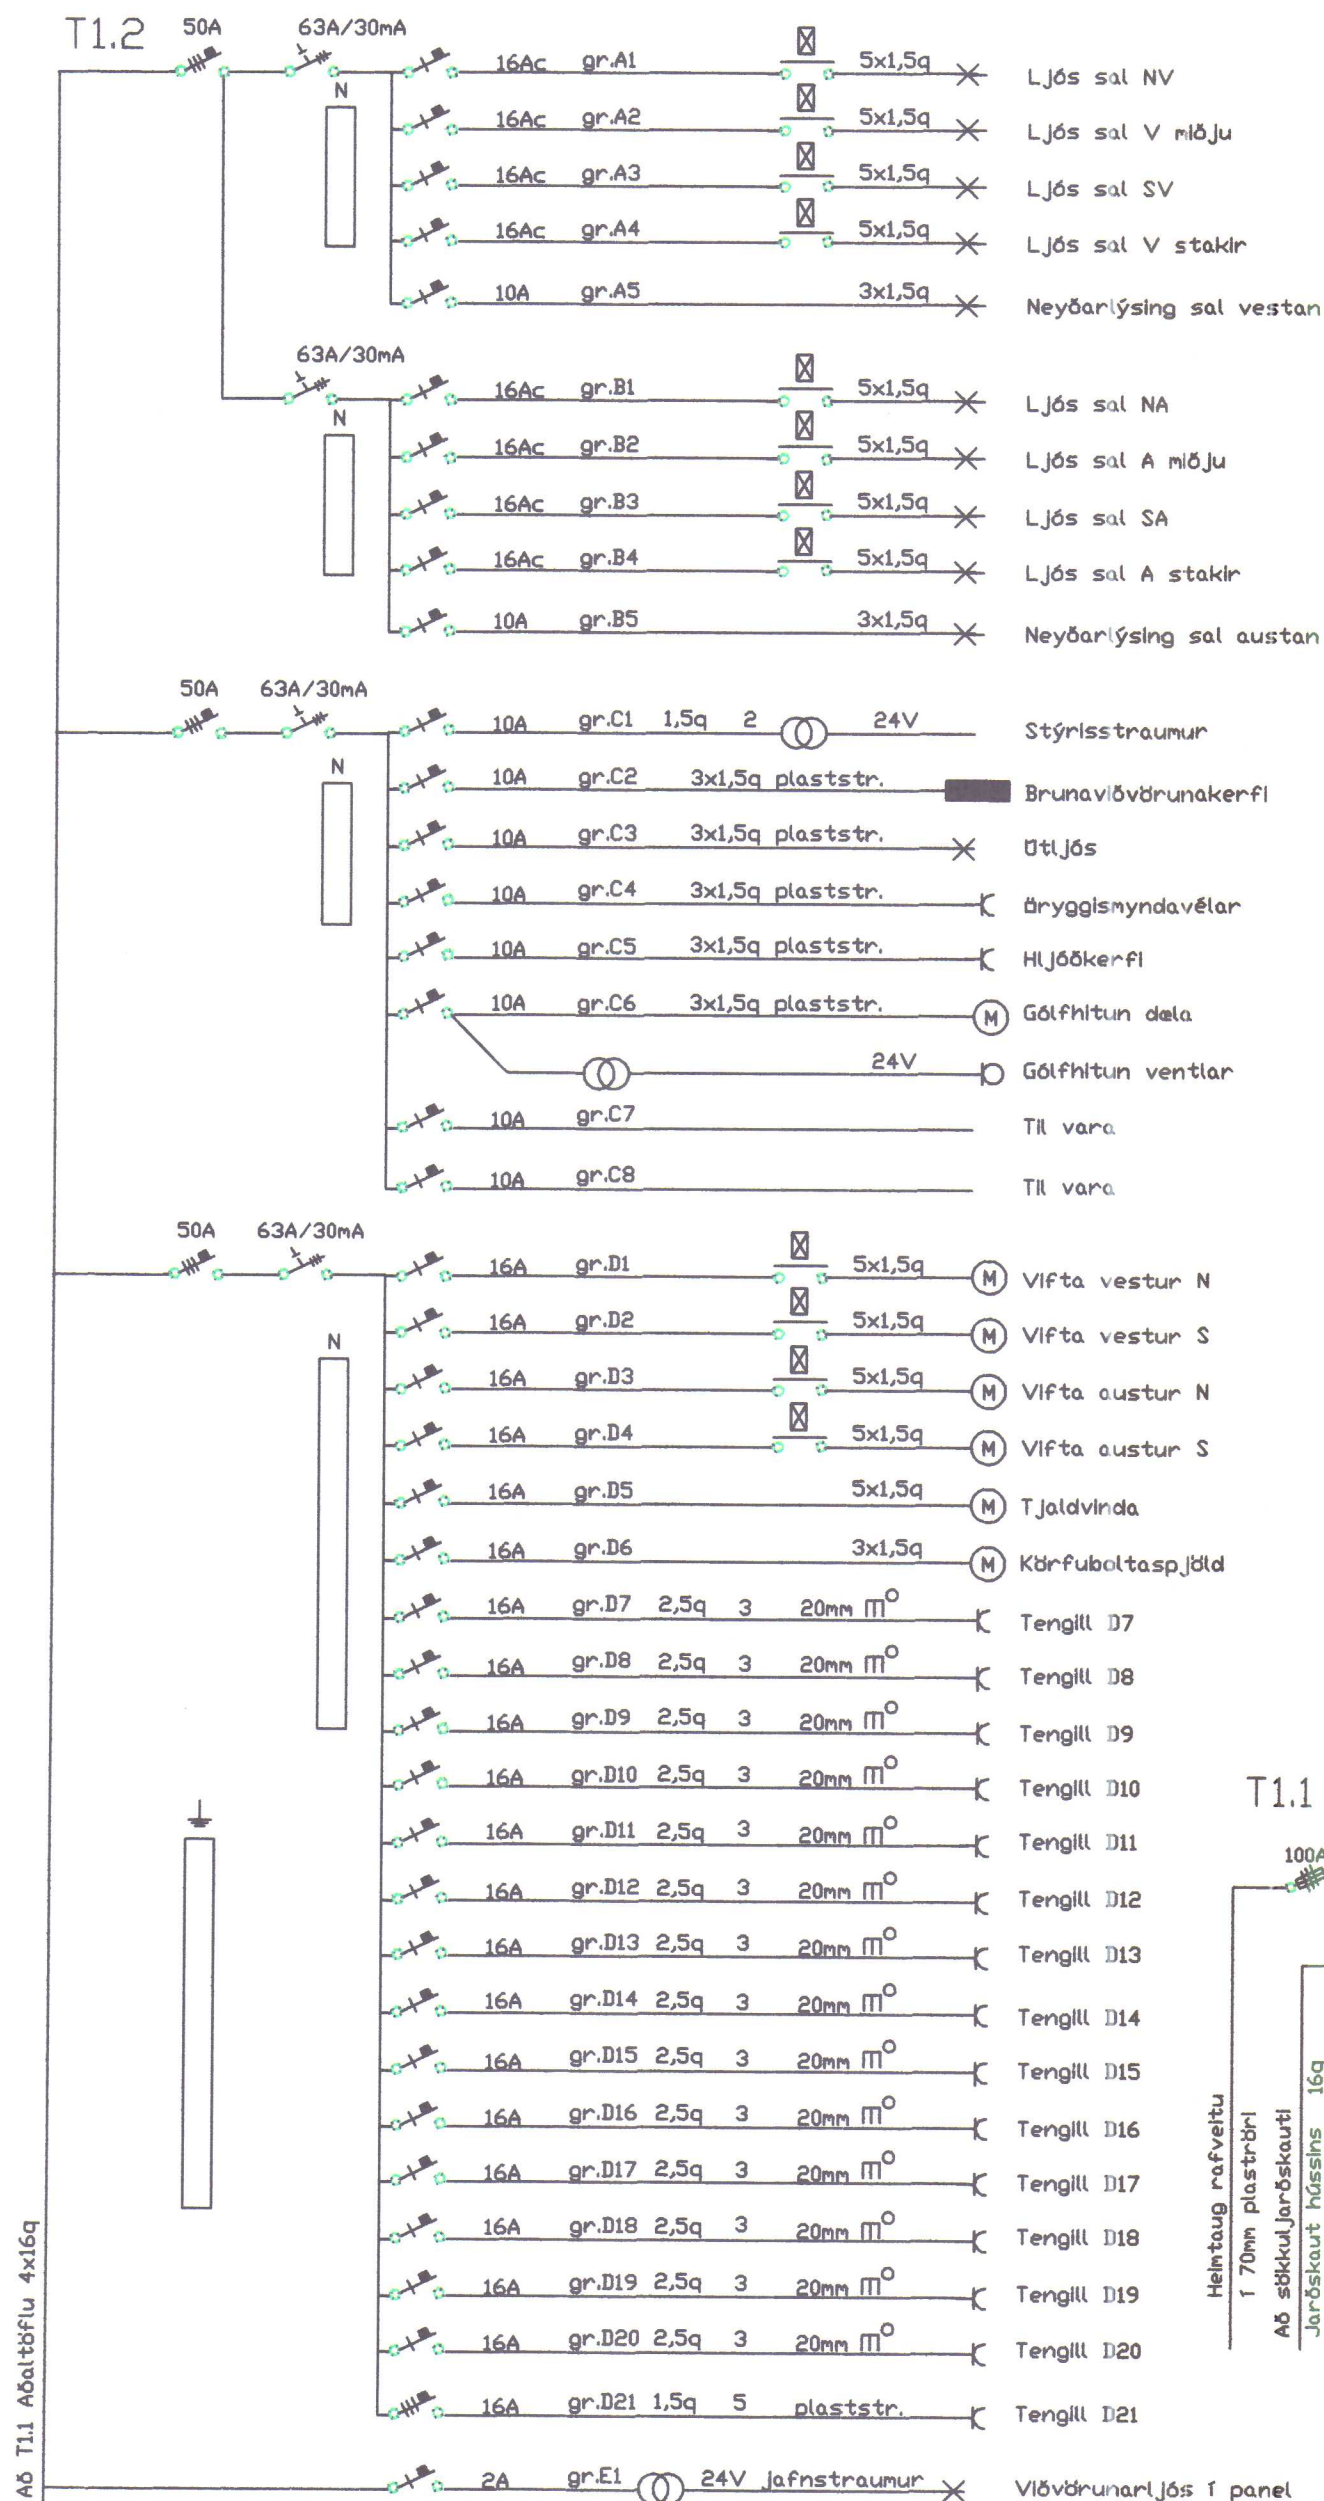

Snið M:1:100

skýringar

1. Hæð tengla sé 130 cm
2. Lagnir séu kapallagnir
3. Málstraumur tengla sé 16A
4. Málstraumur lýsingar í sal sé 16A
5. Kapallagnir loftlýsingar í sal séu 5x1,5q
6. Kapallagnir að viftum séu 7x1,5q og mótrolukum 4x1,5q
7. Kapallnetstigar f.kapallagnir
8. 60,3mm handriðsrör langsum neðan í lofti til festingar á lömpum.
9. 62 lampar í sal Disal Sport Hybrid 4x49w (196w)FDH T5
10. Stýringar fyrir ljós, lokur og loftræstingu verða í afgreiðslu.
11. Lagnir að tenglum B7-B20 leggist í gólfi í 20mm röri ídregin 2,5q vír
12. Stýringar fyrir Korfuboltakörfur, töflur og tjald verða á suðurvegg.
13. Rafkerfið skal vera núllað og með lekastraumsrofvörn.
14. Allt efni skal vera af viðurkenndri gerð.
15. Allar lagnir skulu vera samkvæmt reglugerð og fyrirmælum rafmagnsveitu.



Nema annars sé getið



Einlínunmynd aðaltöflu Kjallara

Íþróttahús Hvammstanga		Mkv: 1:100
Ársæll Daníelsson 0108533549 raflagnahönnuður		Blað 3 af 3
Höfðabraut 15 530 Hvammstanga sí451-2466/853-1866/893-1866		Dags: júlí 2002
Helgi S. Ólafsson lögg. rafverktaki		Breytt: des. 2002
Skjannil ehf. Hafnarbraut 3 530 Hvammstanga sí451-2422/899-8924 Fax:354 451 2822		

SKANNAD

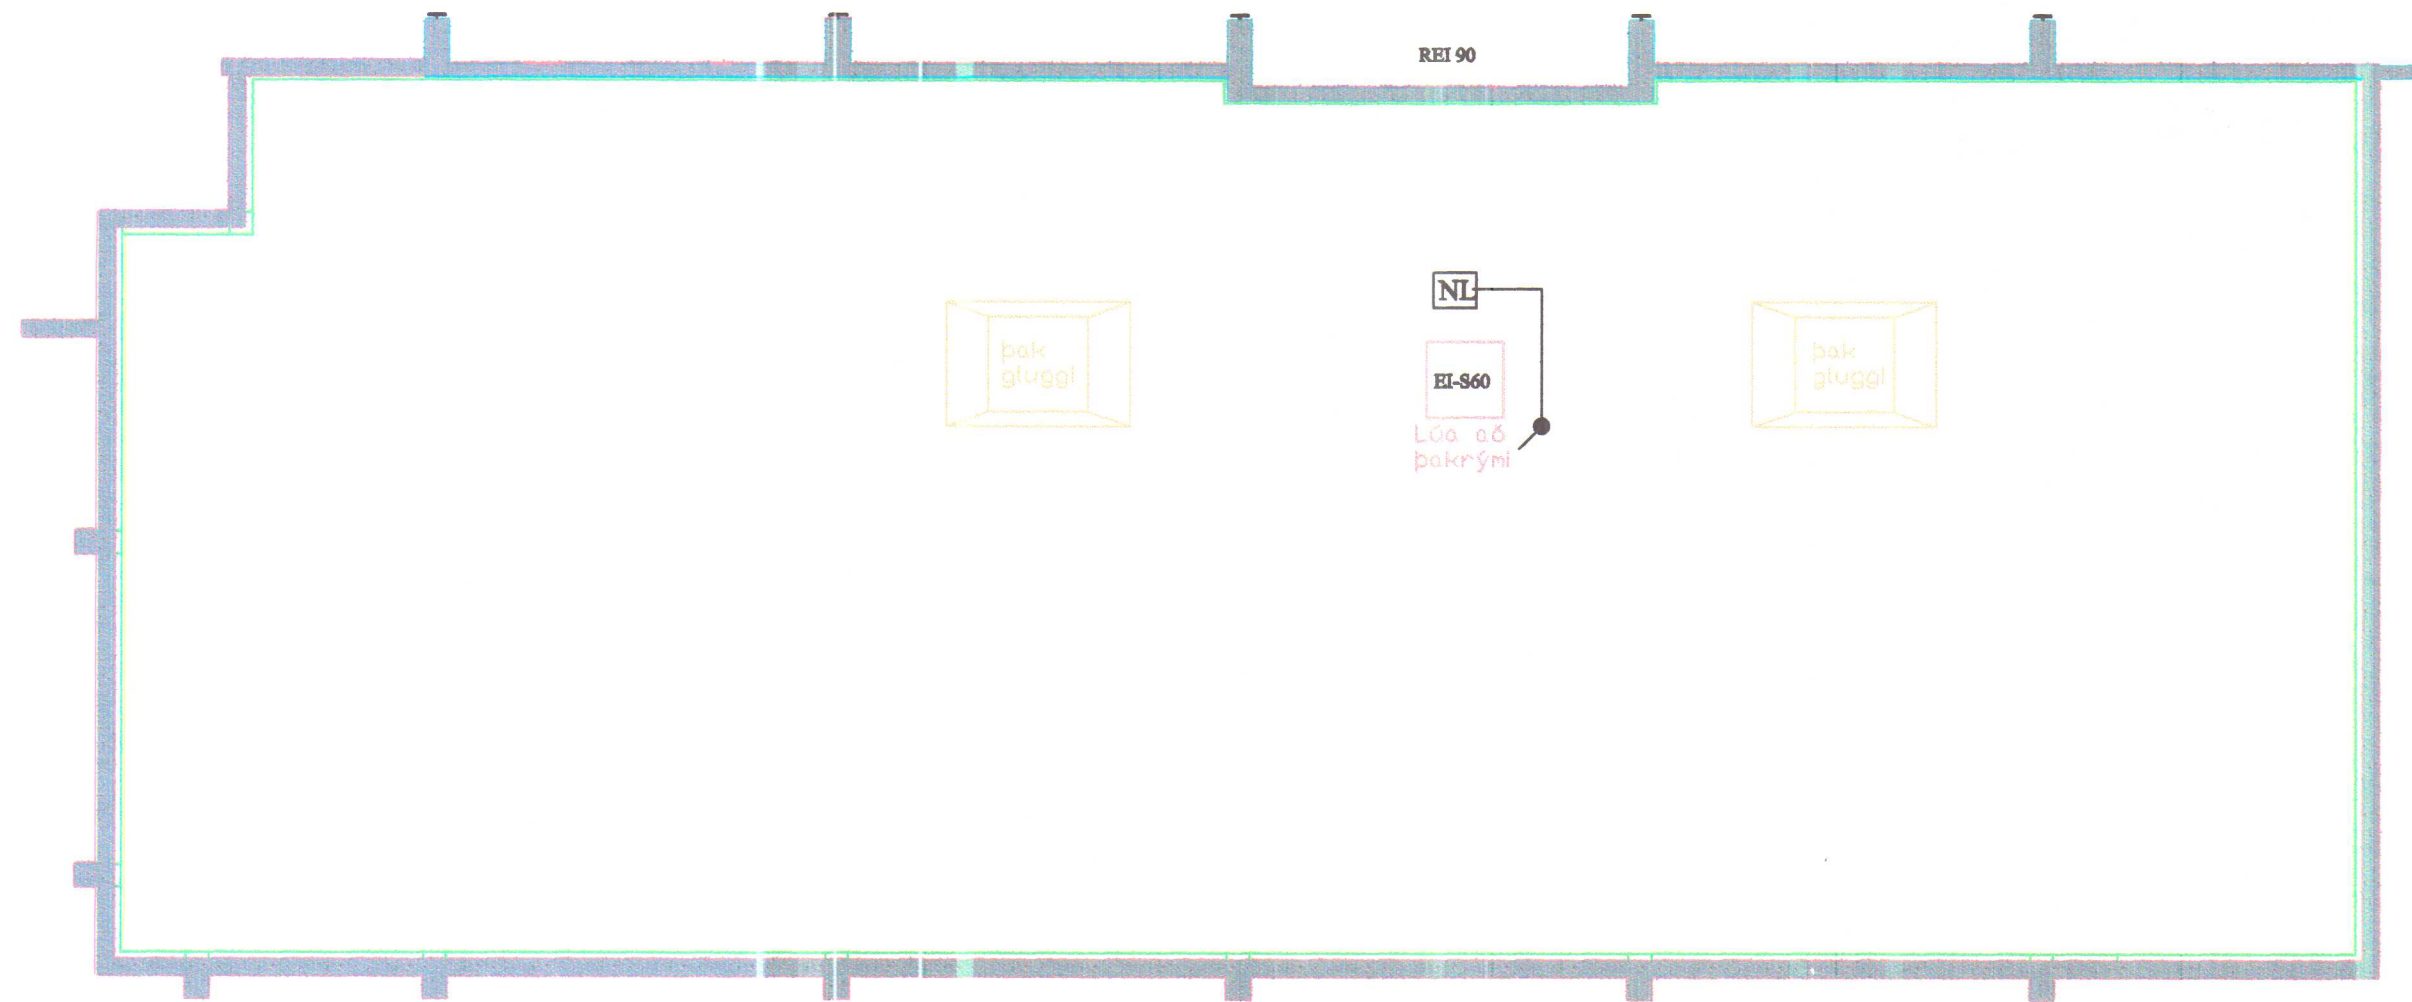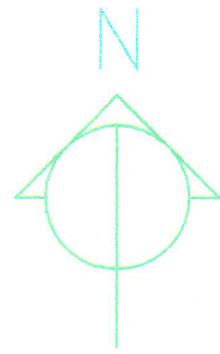


Skýring

■ Neyðarljós

✕ ÚT ljós

Sjá frekari skýringar á blaði 2

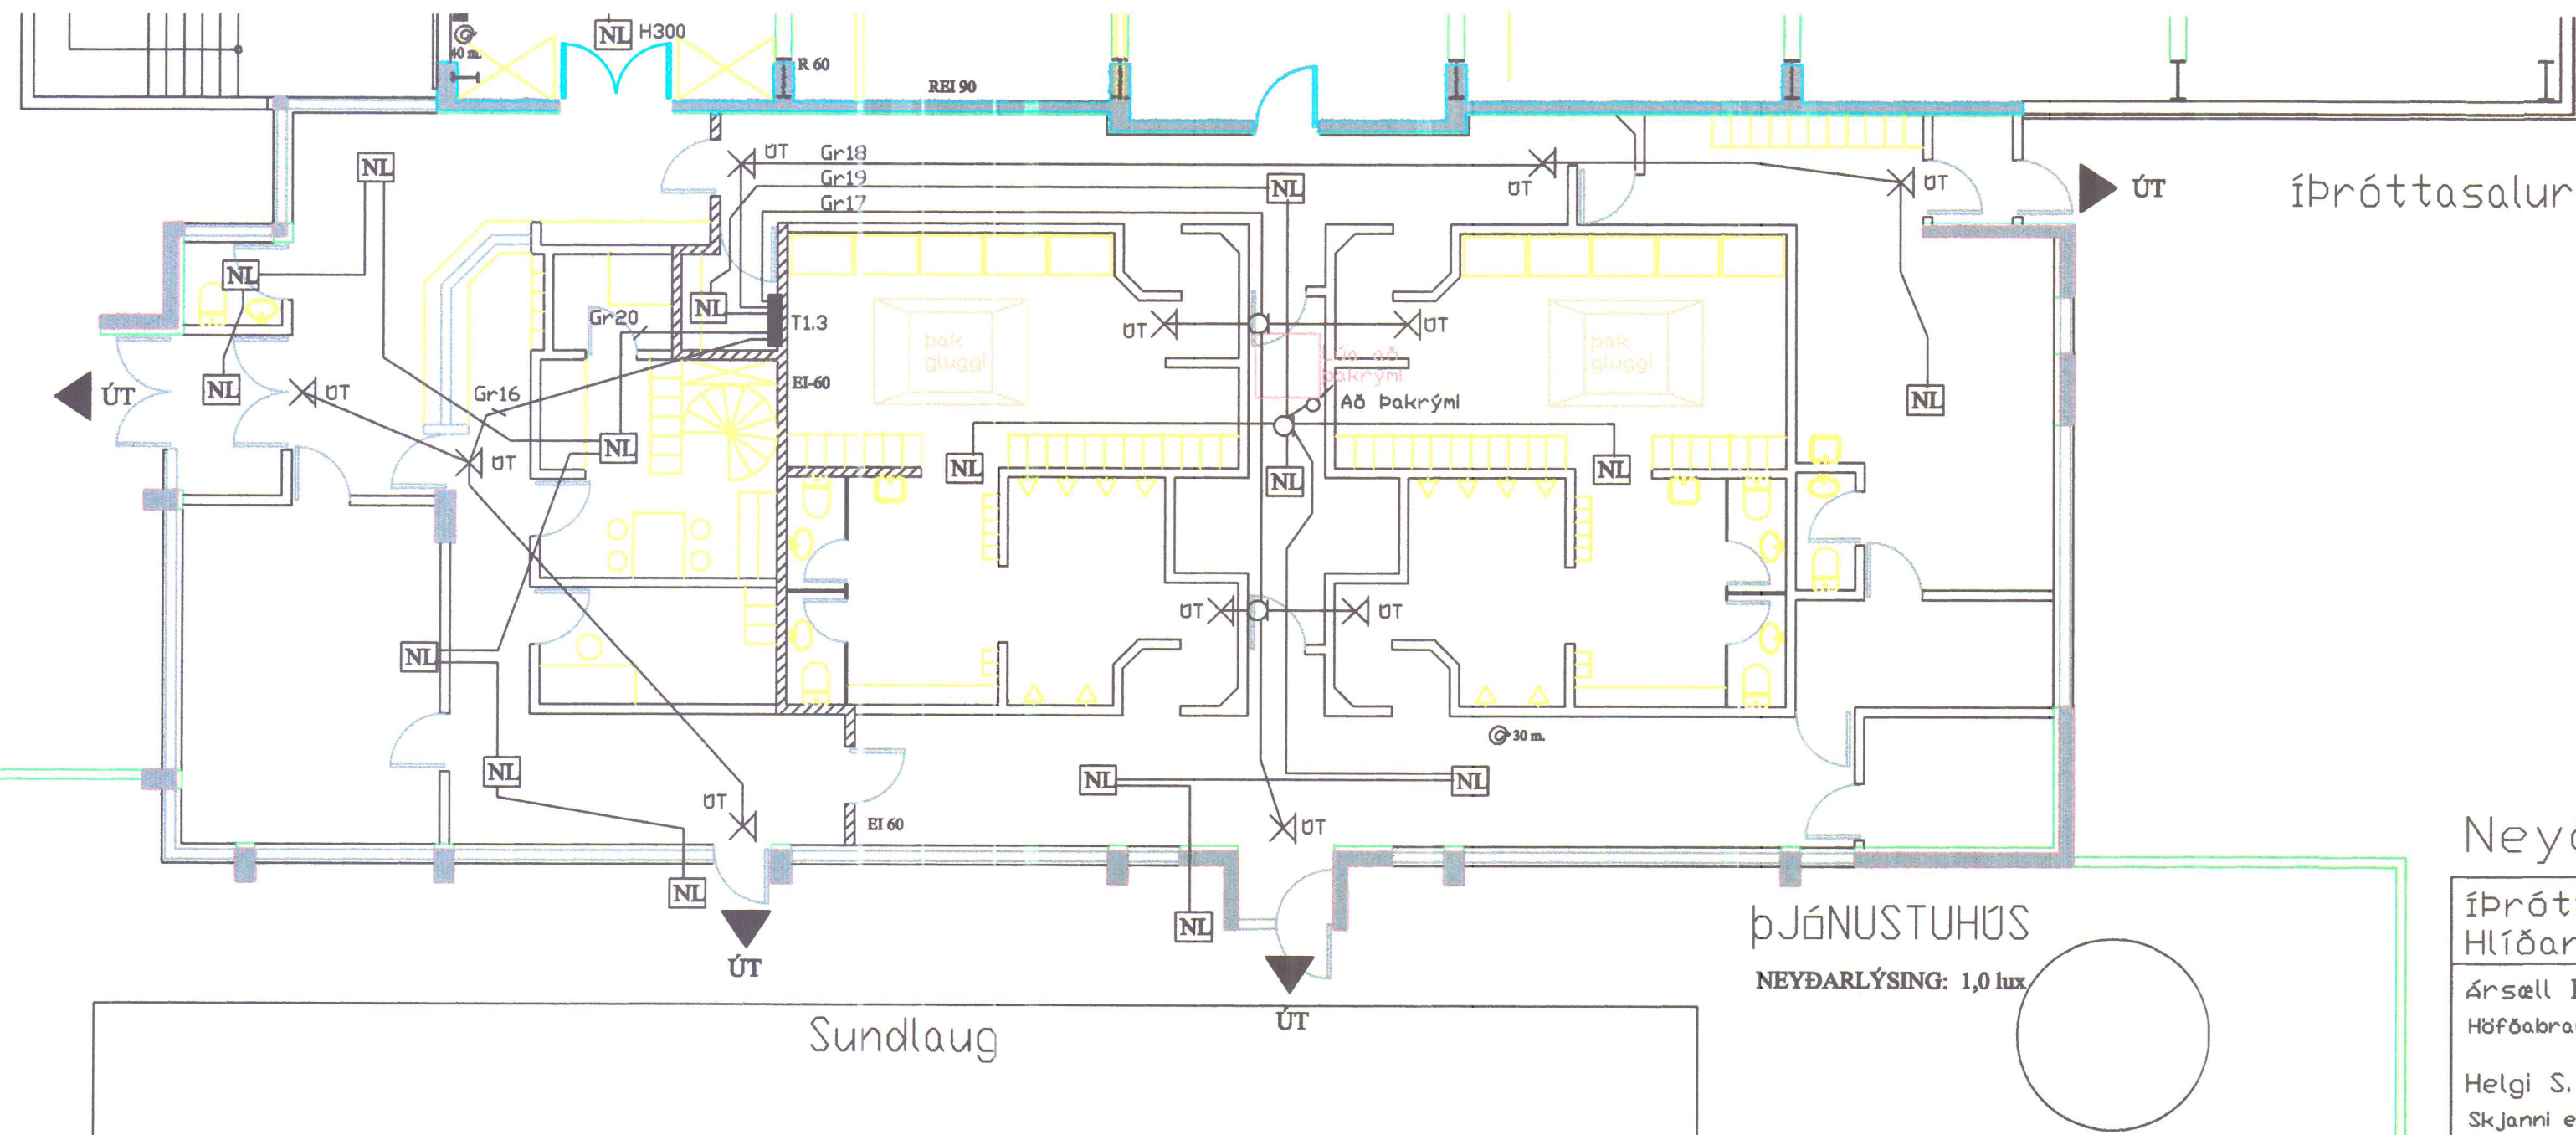

Brunamálastofnun

YFIRFARIÐ

20 FEB. 2003


Sbr. bréf BR, dags. 20.02.2003

Steinar Harðarson

Neyðarlýsing og út-ljós

Íþróttahús og Þjónustuhús Hlíðarvegi 6 Hvammstanga	Mkv: 1:100 Blað 1 af 2
Ársæll Daníelsson 010853-3549 raflagnahönnuður Höfðabraut 15 530 Hvammstanga sí:451-2466/893-1866	Dags: maí 2002 Breytt des. 2002
Helgi S. Ólafsson lögg. rafverktaki Skjanni eh. Hafnarbraut 3 530 Hvammstanga sí:451-2422/899-8924 Fax:354 451 2822	

SKANNAB

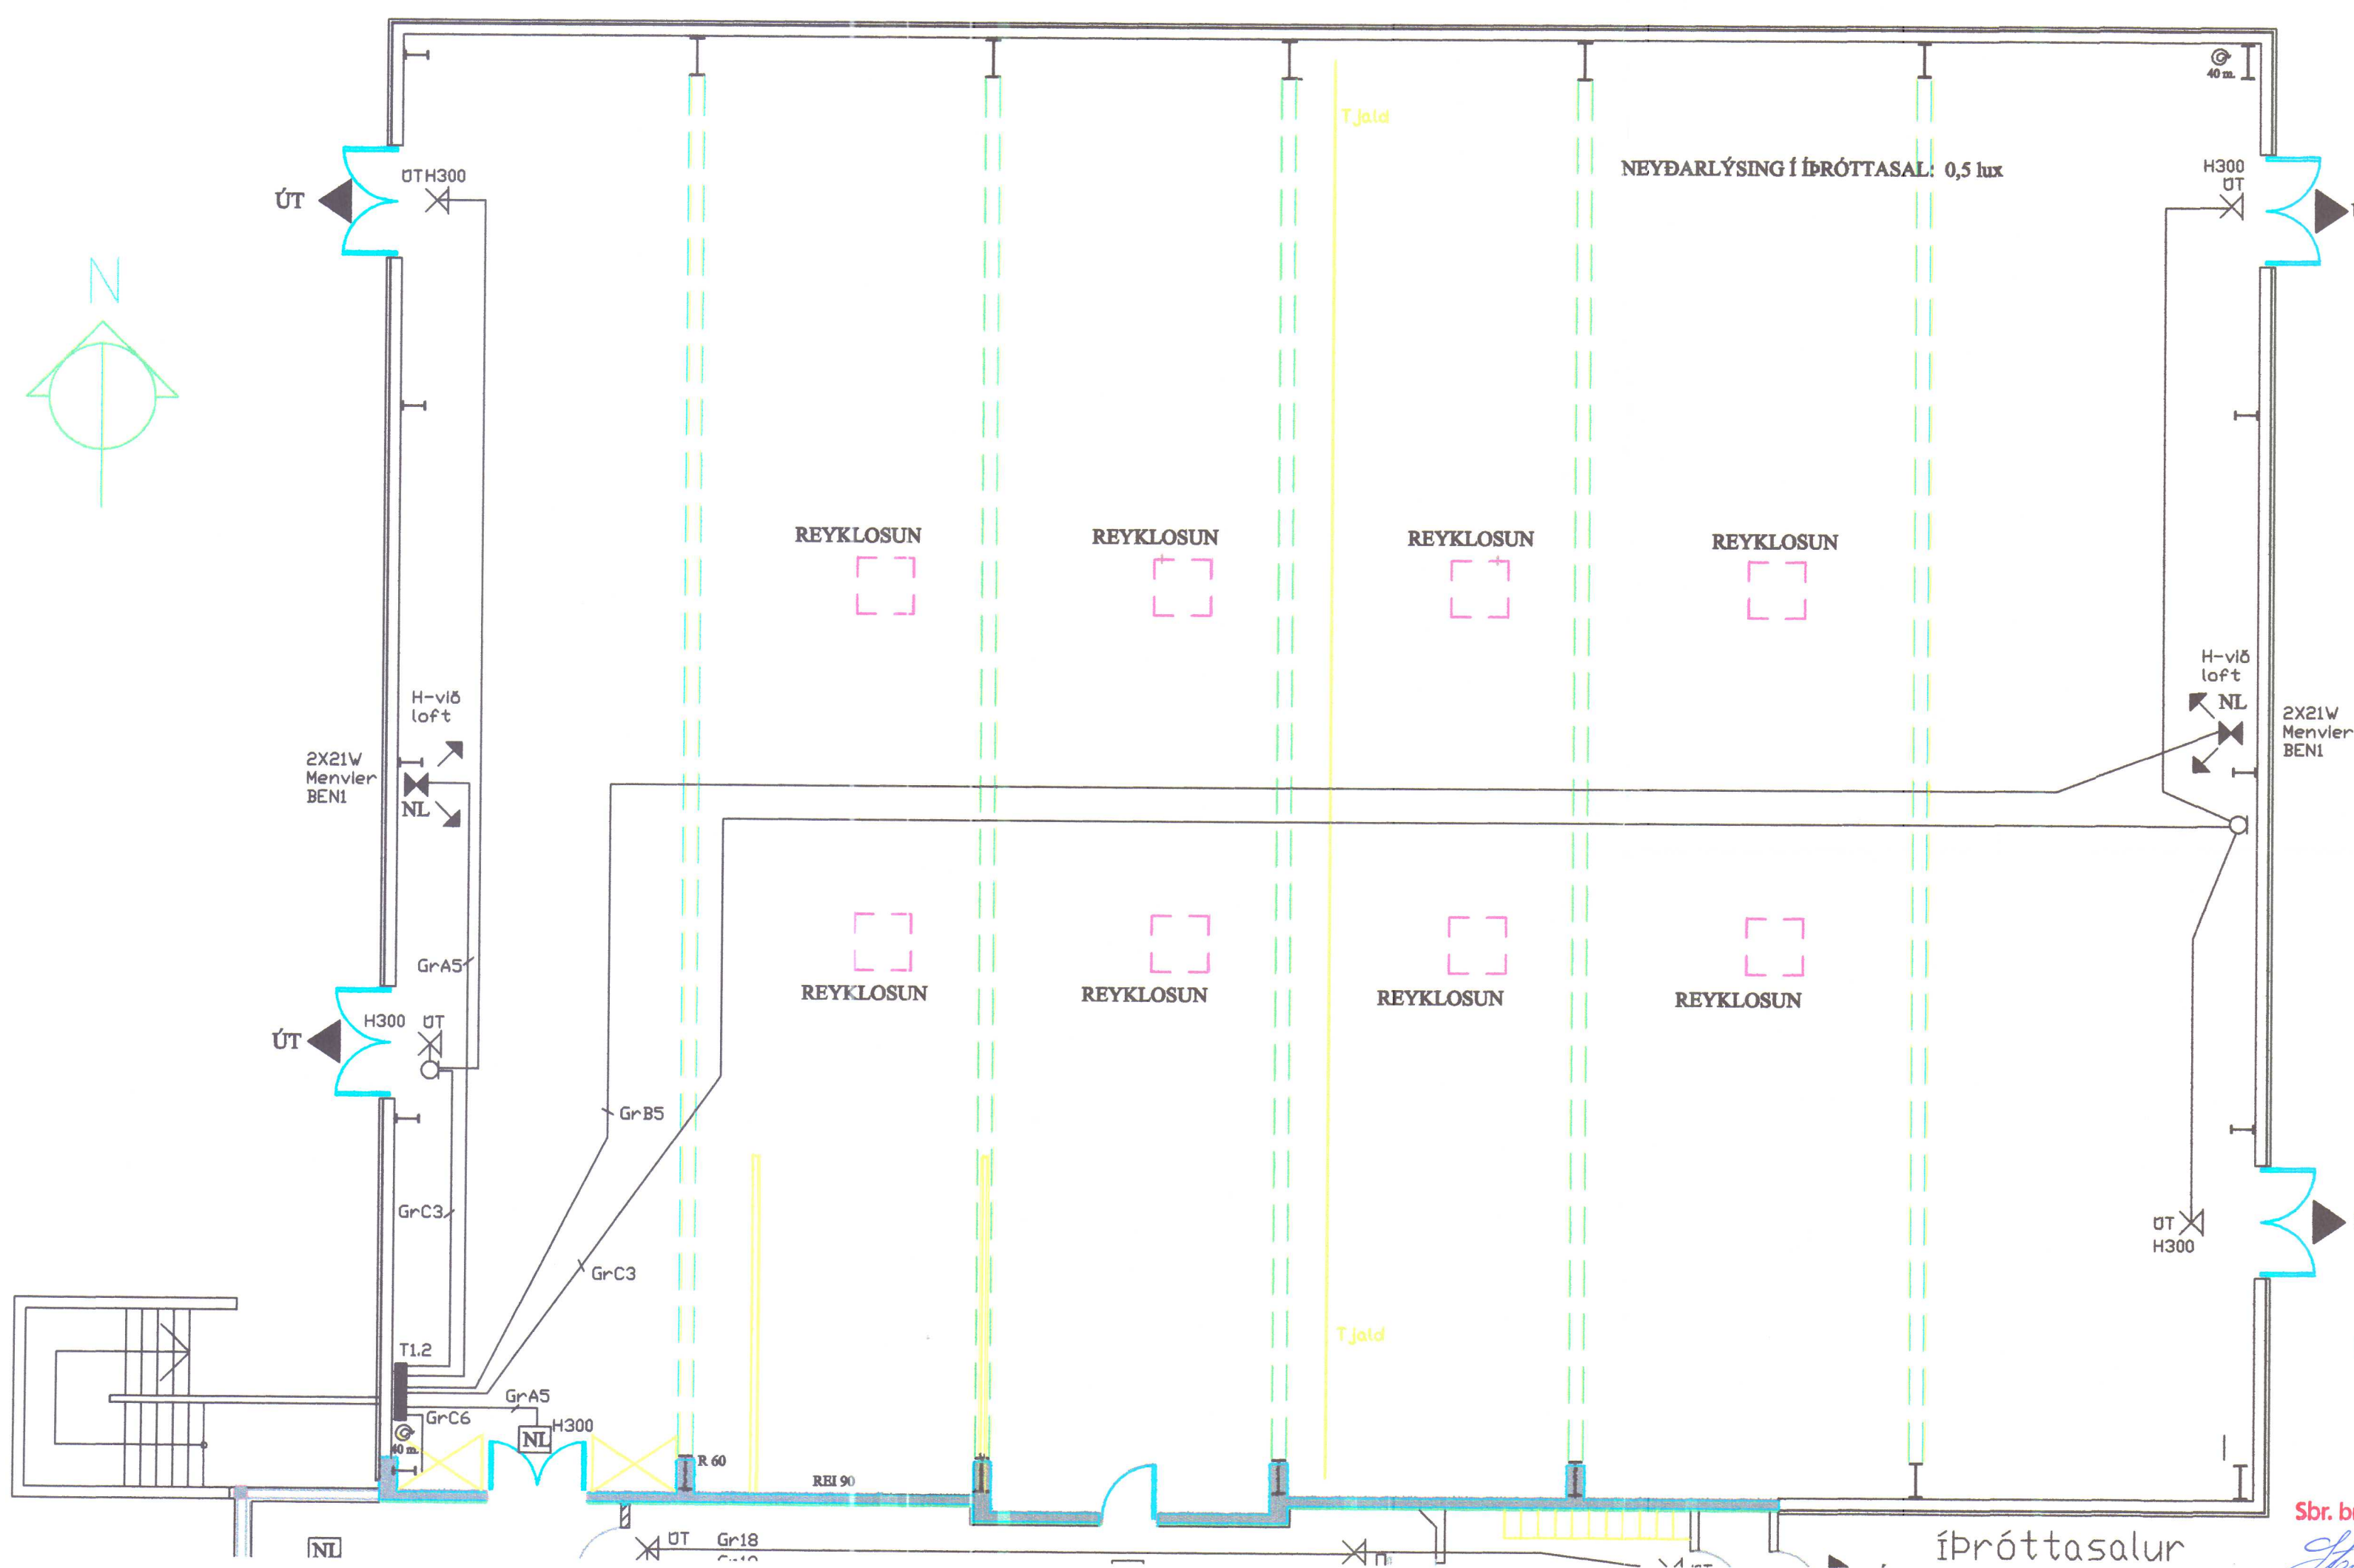

Skýringar


Í byggingunni verða ÚT-ljós og neyðarlýsing skv. ákvæðum 160.gr Byggingarreglugerðar, leiðbeiningarblöðum Brunamálastofnunar nr.160.1BR1, íST EN1838 og brunahönnun VSI (dags 08.10.2001)

ÚT: Viðurkennd ÚT-ljós (neyðarljós) sílogandi, staðsett á göngum í flóttaleiðum og yfir hurðum í flóttaleiðum.

NL: Viðurkennd neyðarlýsing/neyðarlýsingarlampar (2x21w Menvier BENI í íþróttasal. Ljós í hinum ýmsu rýmum og göngum þjónustuhúss einnig NL ljós úti á sundlaugarbakka framan við útganga skulu vera af viðurkenndum gerðum.

NL ljós komi á við straumrof í rafmagnstöflu þar sem hann er spennufæddur gegnum 230VAC/12VDC neyðarspennugjafa (EMERGI_LITEE) eða annars konar viðurkenndur NL-frágangur.

Neyðarlýsing verði a.m.k. 1 lux við gólf í flóttaleiðum og á einstökum svæðum og a.m.k. 0,5 lux við gólf í íþróttasal.

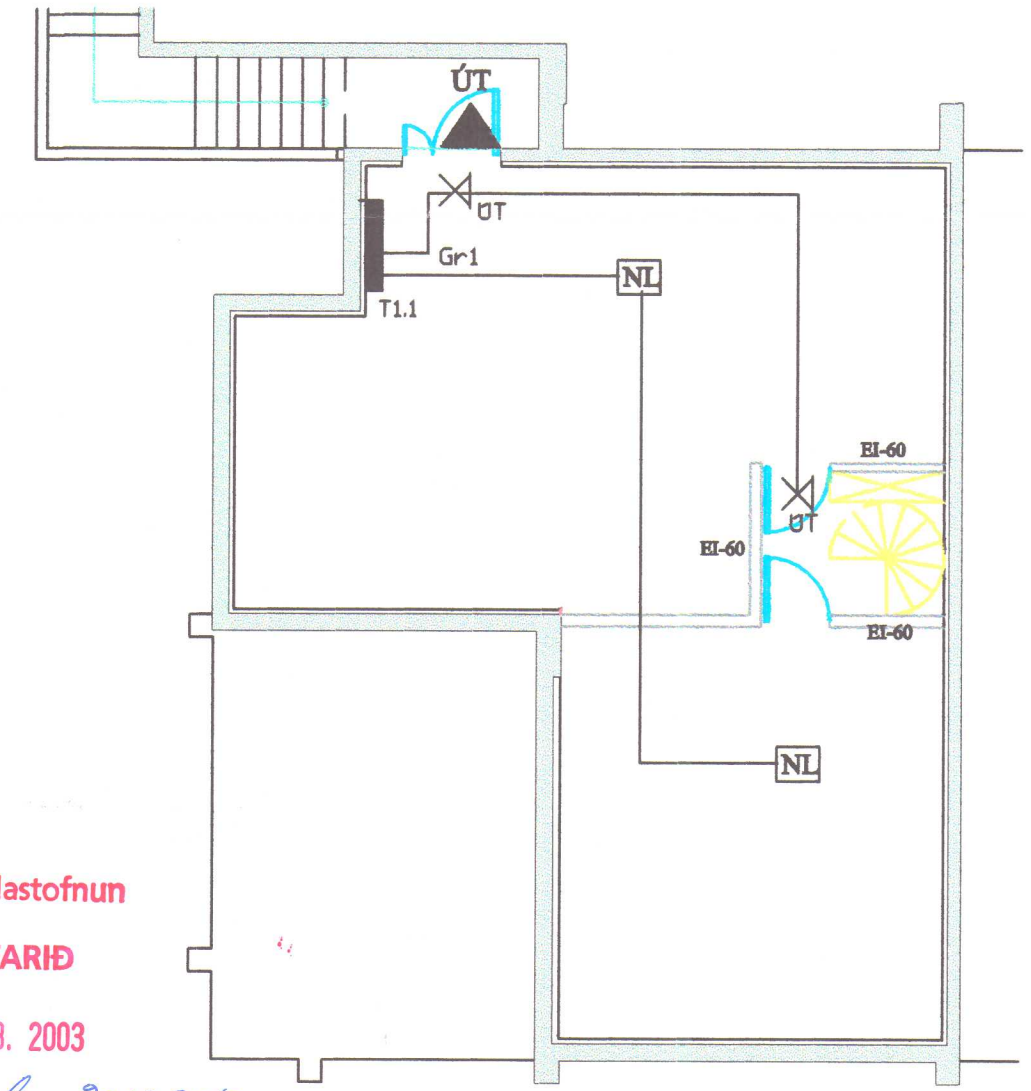

Brunamálastofnun

YFIRFARIÐ

20 FEB. 2003



Sbr. bréf BR dags. 20.12.2003

Steinar Hardarson

þjónustuhús kjallari

Neyðarlýsing og út-ljós


Íþróttahús og Þjónustuhús Hlíðarvegi 6 Hvammstanga	Mkv: 1:100 Blað 2 af 2
Ársell Daníelsson 010853-3549 raflagnahönnuður Höfðabraut 15 530 Hvammstanga sí451-2466/893-1866	Dags: maí 2002 Breytt des. 2002
Helgi S. Álafsson lögg. rafverktaki Skjanni eh. Hafnarbraut 3 530 Hvammstanga sí451-2422/899-8924 Fax:354 451 2822	

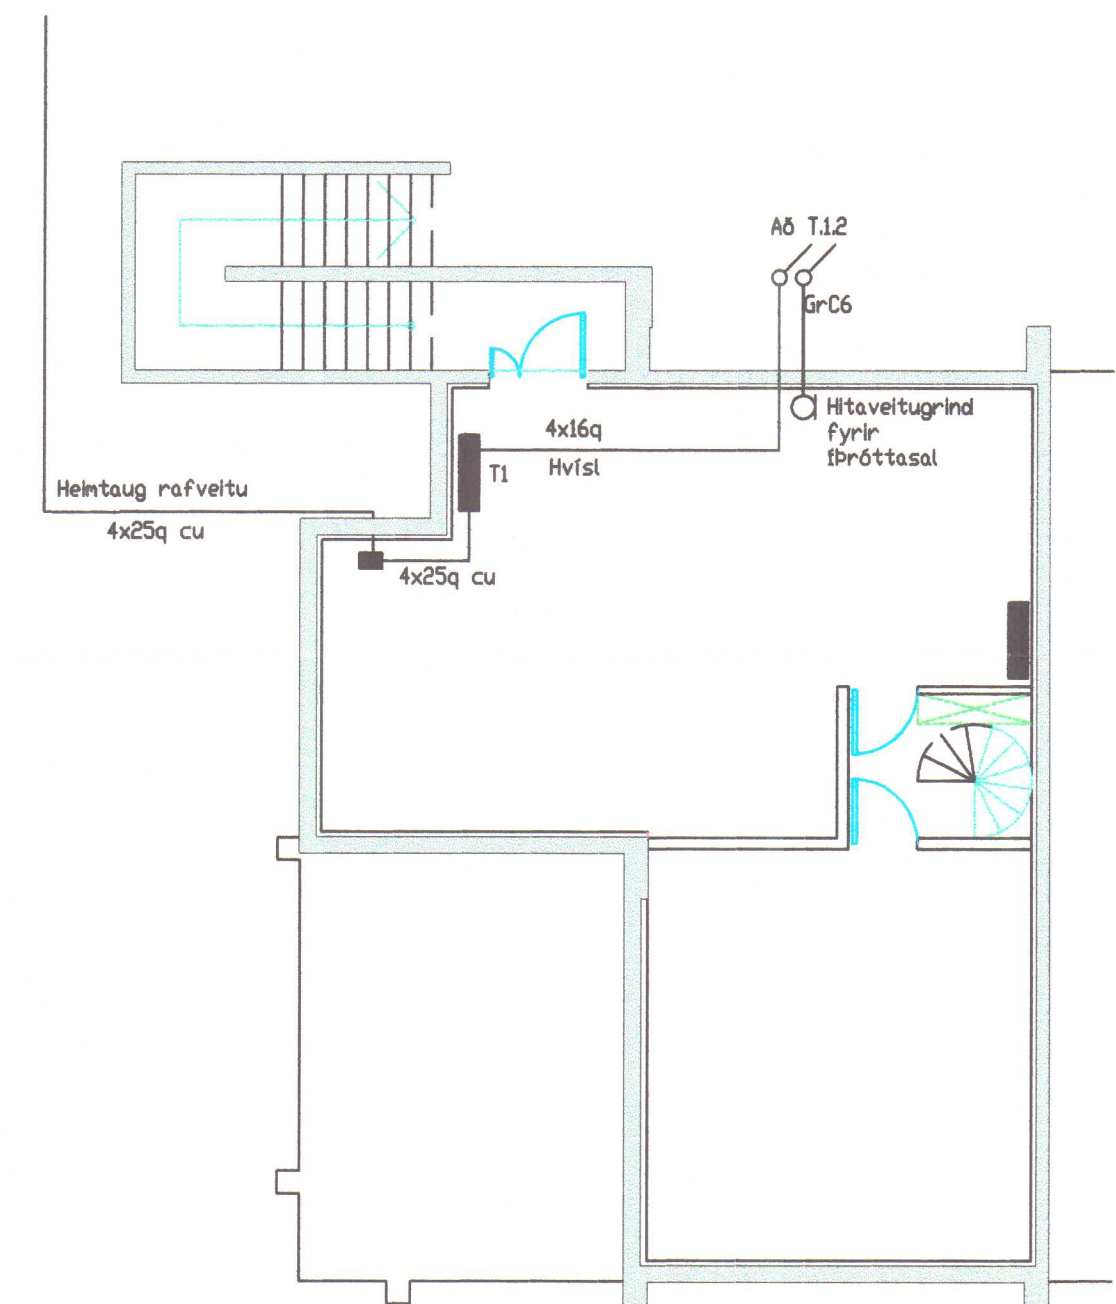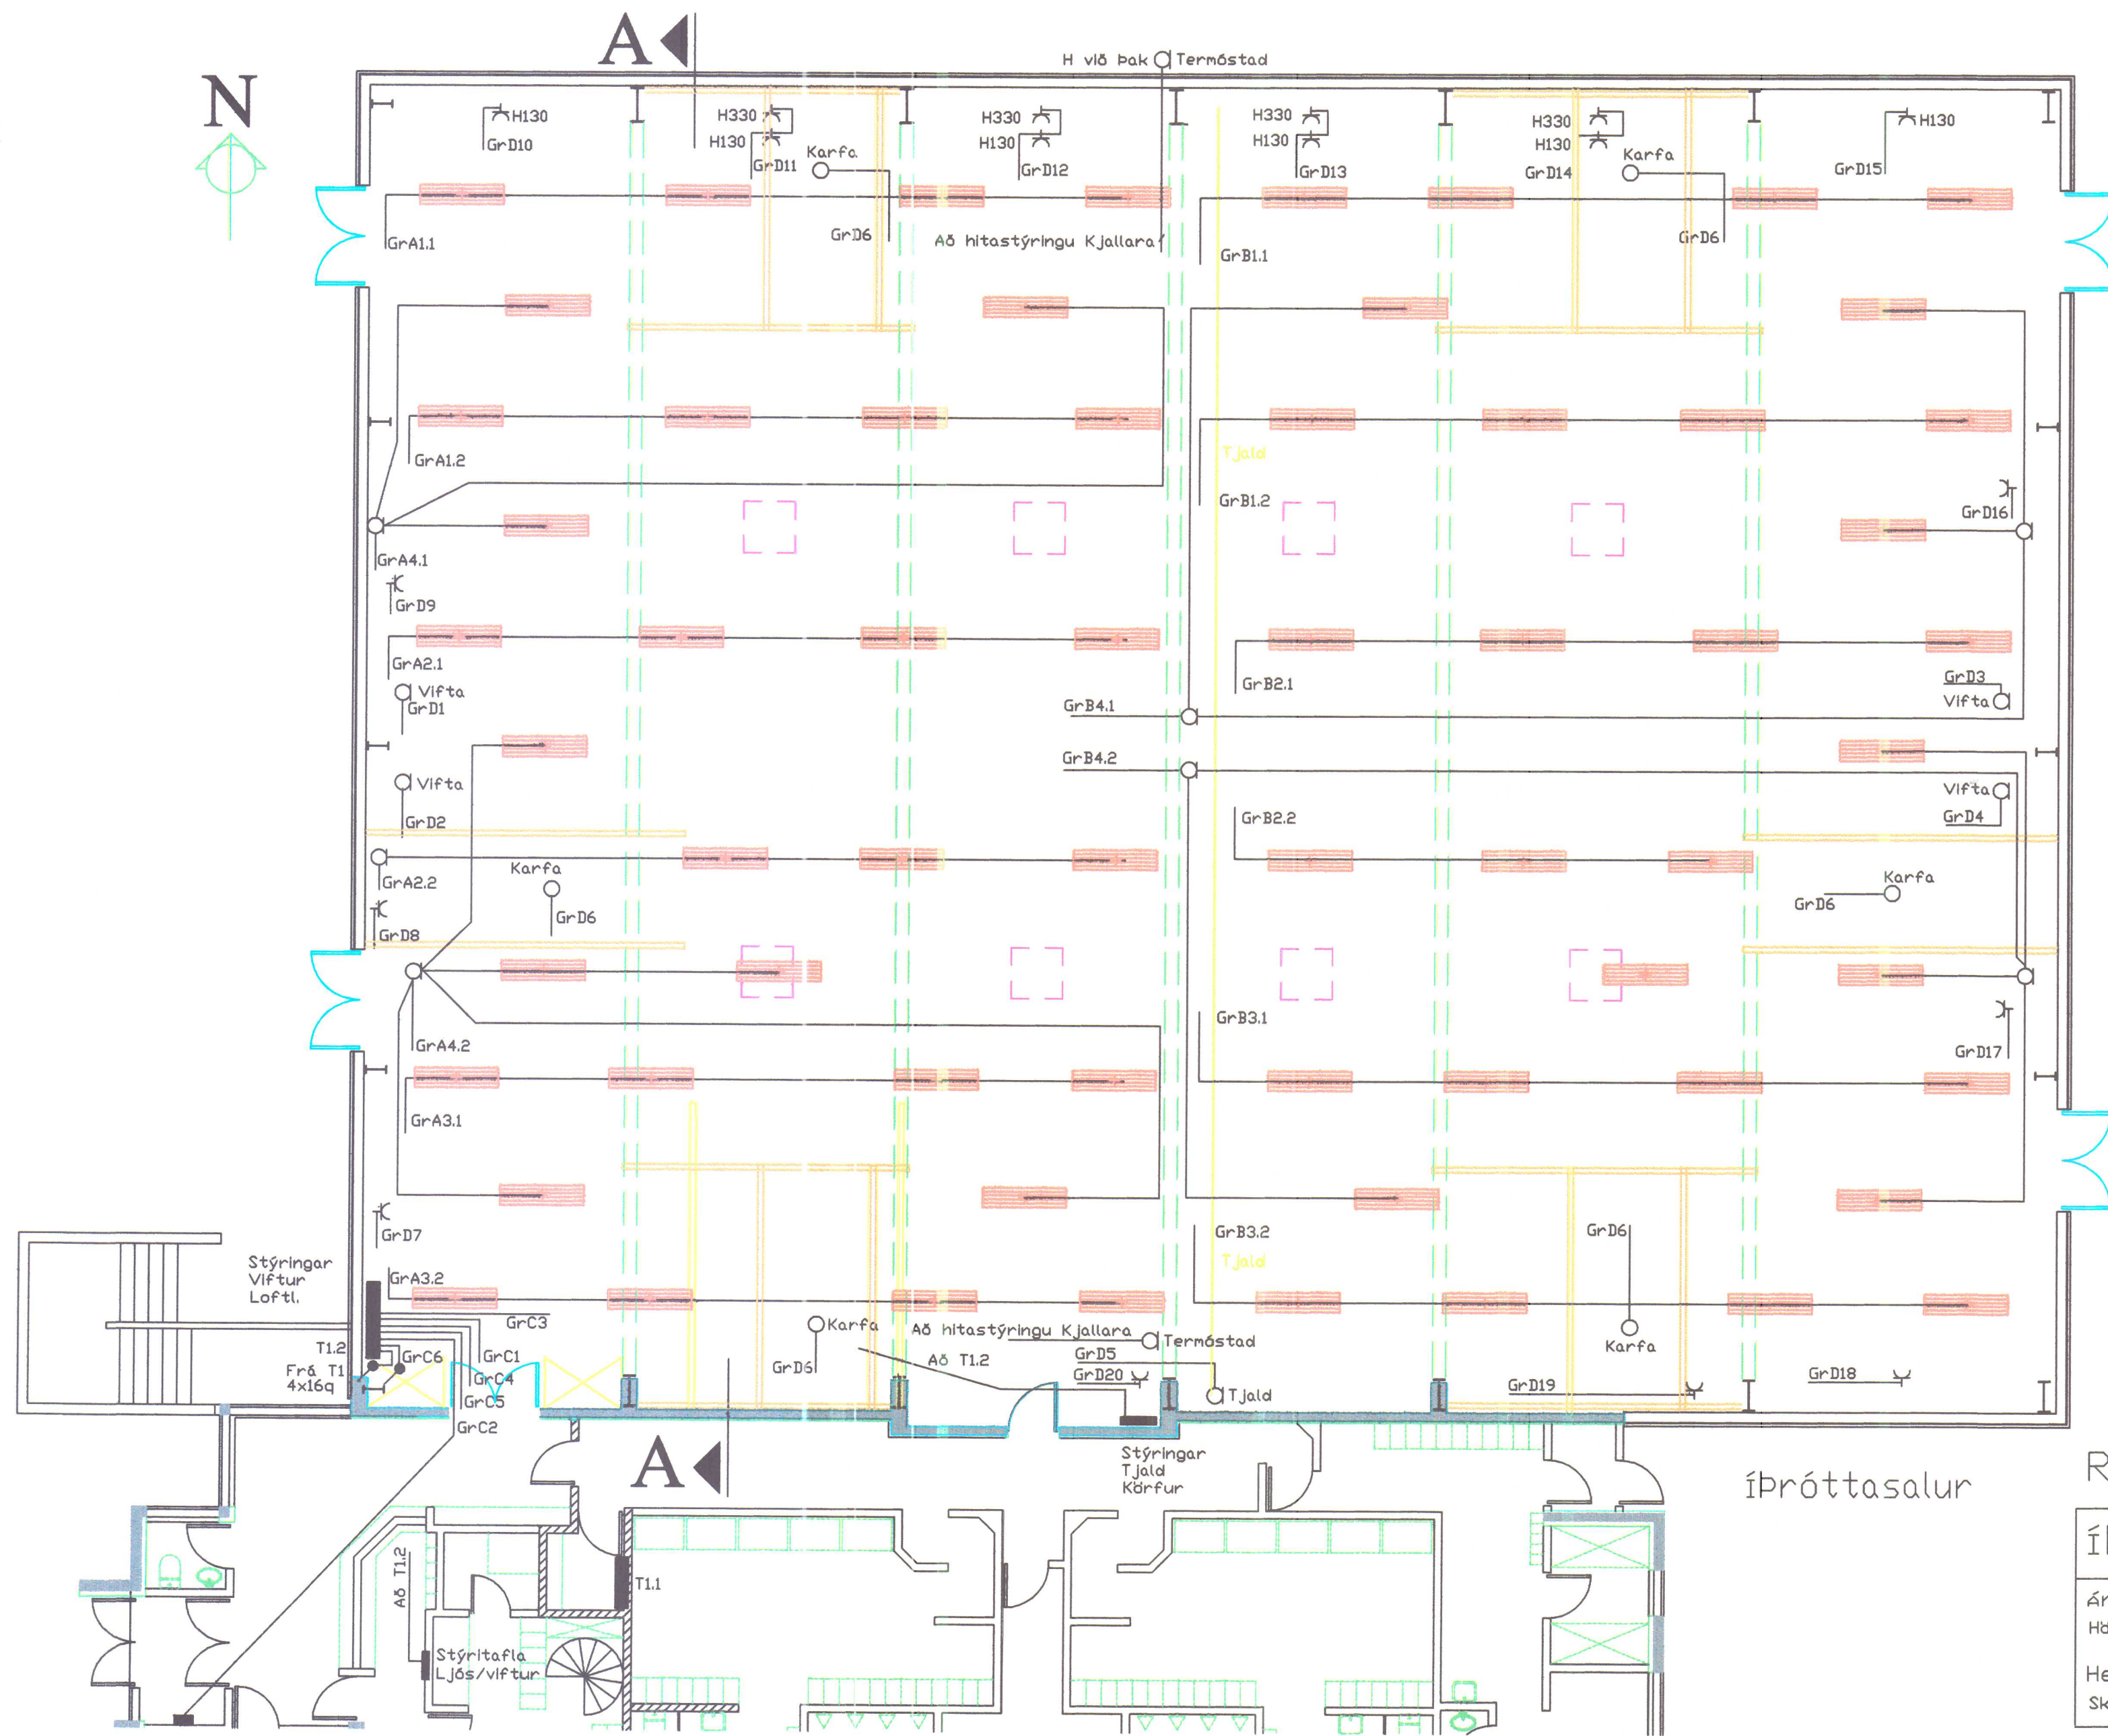


Kjallari þjónustubyggingar

Raflagnateikning Grunnmynd

Íþróttahús Hvammstanga		Mkv: 1:100
Ársell Danielsson - Raflagnahönnuður		Blað 1 af 3
Höfðabraut 15 530 Hvammstanga sí 451-2466/853-1866/893-1866		Dags: júlí 2002
Helgi S. Ólafsson lögg. rafverktaki		
Skjanni eh. Hafnarbraut 3 530 Hvammstanga sí 451-2422/899-8924 Fax: 354 451 2822		

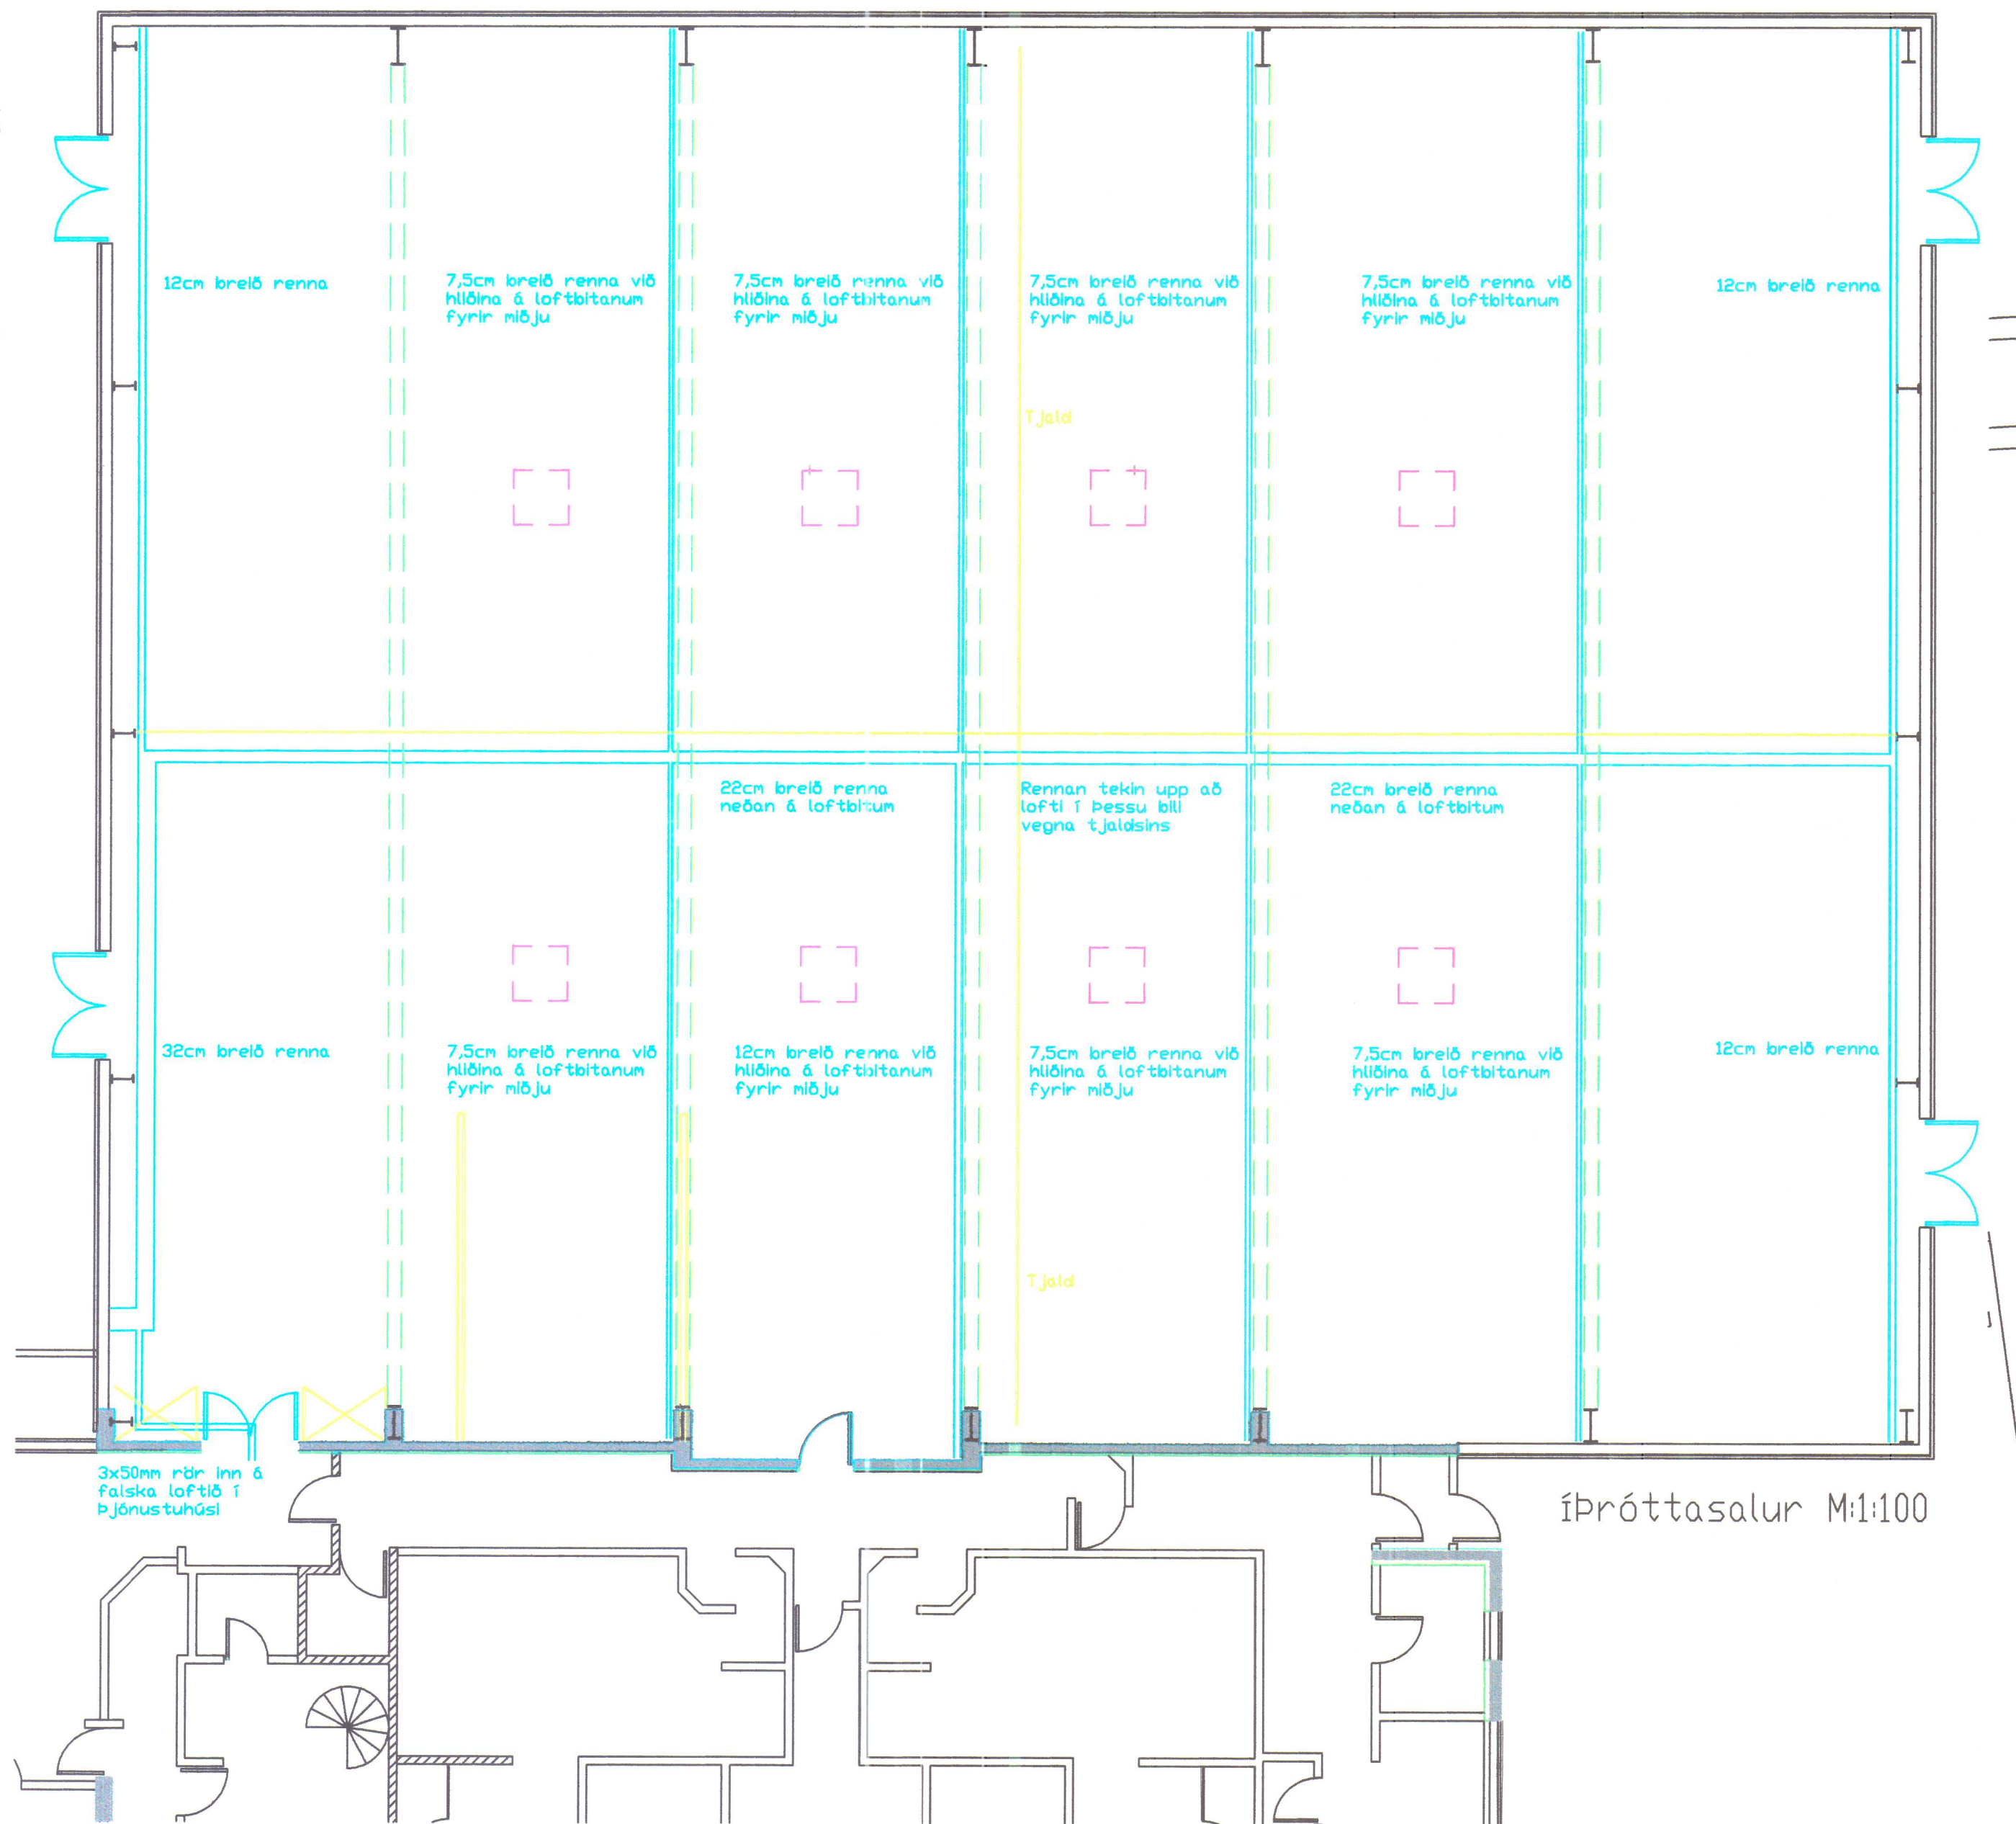

Íþróttasalur M:1:100

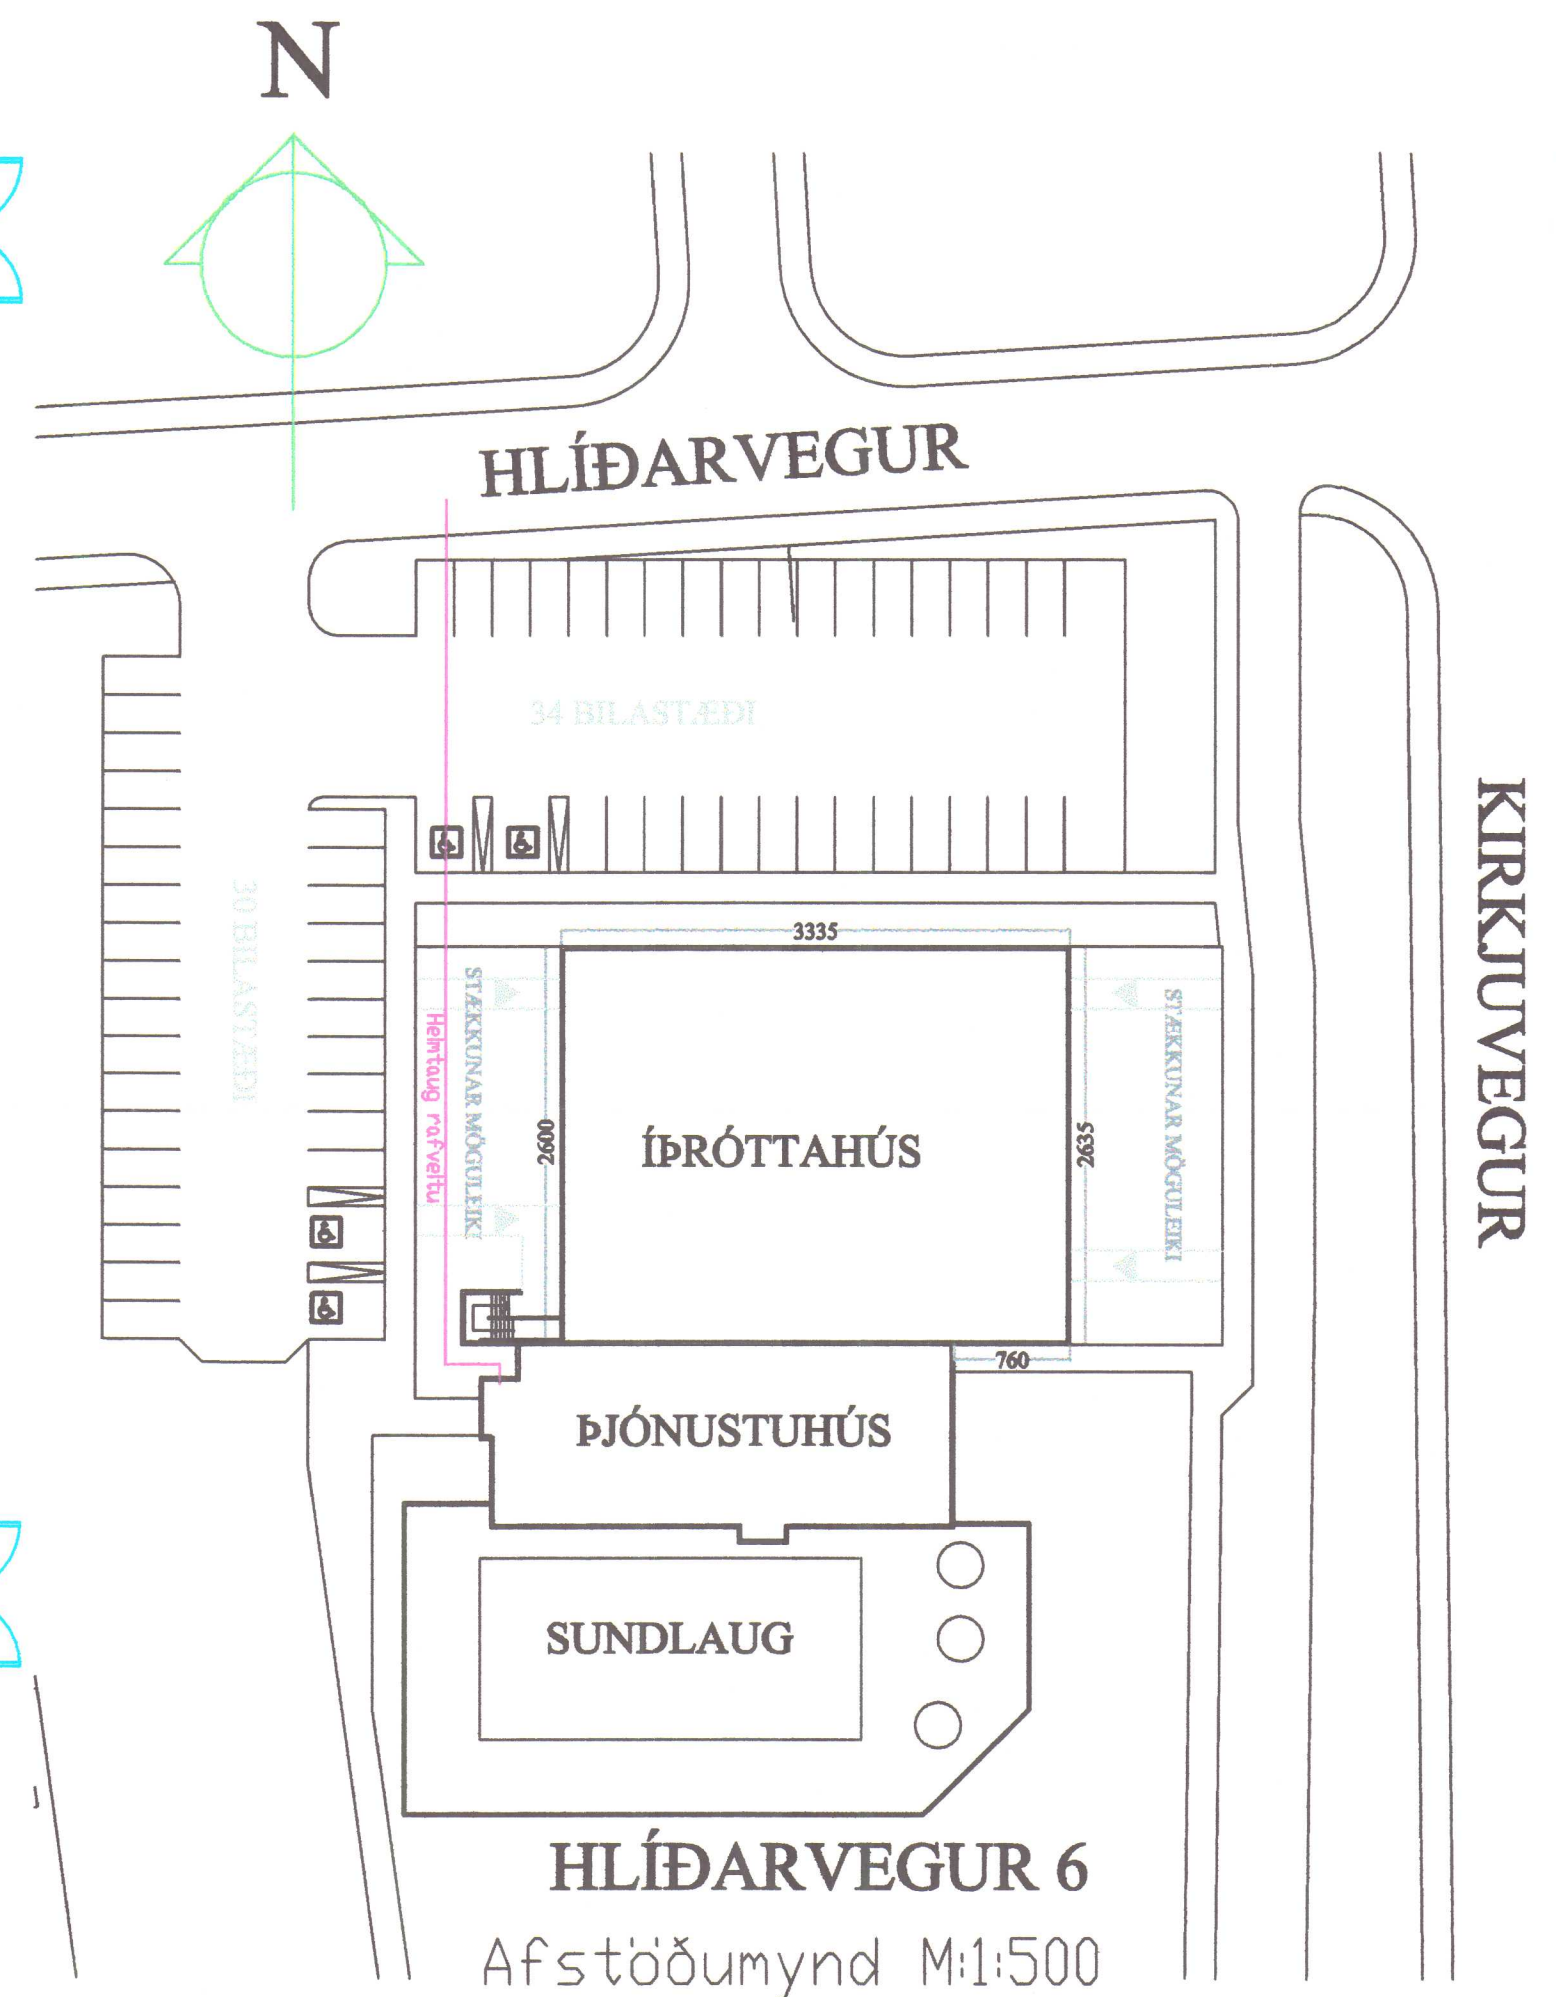

Raflagnateikning: Rennur/Afstaða

Íþróttahús Hvammstanga		Mkv: 1:100 / 1:500
Ársell Daníelsson faðlagnahönnuður		Blað 2 af 3
Höfðabraut 15 530 Hvammstanga sí451-2466/853-1866/893-1866		Dags: júlí 2002
Helgi S. Ólafsson lögg. rafverktaki		
Skjanni eh. Hafnarbraut 3 530 Hvammstanga sí451-2422/899-8924 Fax:354 451 2822		