


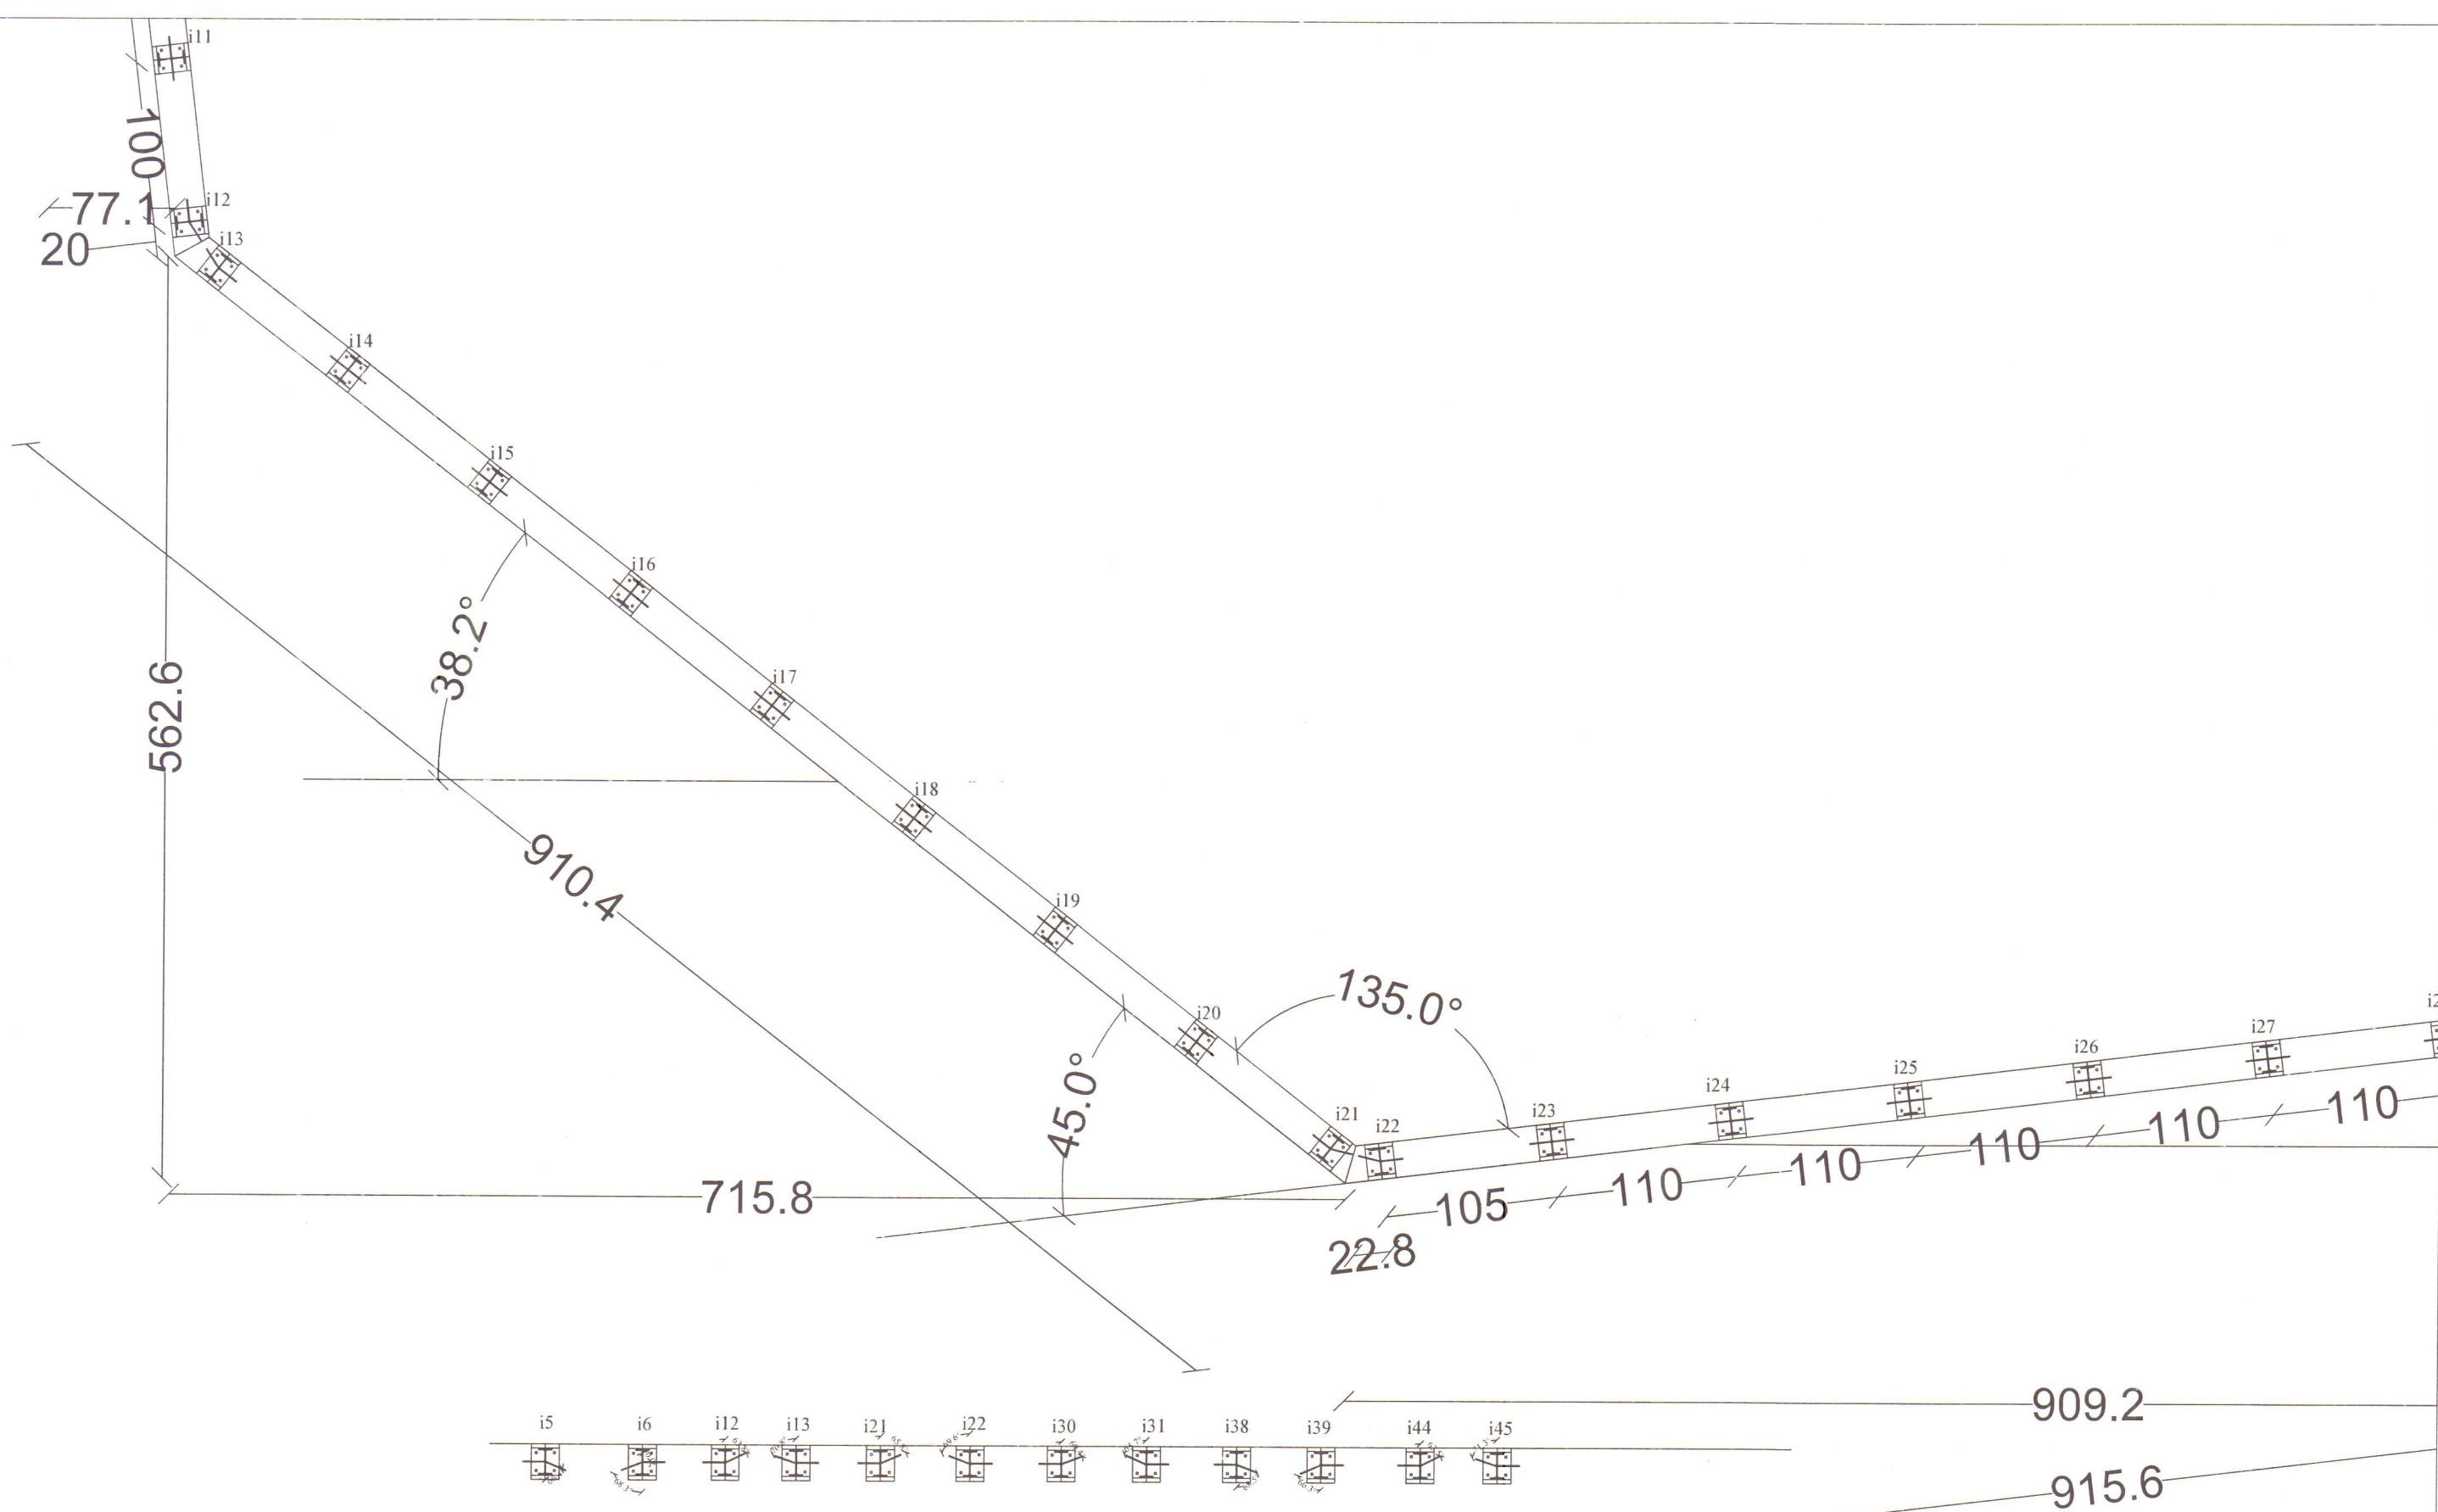


BR.	BR. DAGS	EDLI BREYTINGA.	SIGN.

STADUR:	Hlíðarvegur 6, 530 Hvammstanga.	BLAÐ NR:	1-03,3
SKYRING:	Girðing við sundlaug á Hvammstanga snið girðingavegg, skýringar.	KVARDI:	1:50,1:20
REIKN:	Sigurbj. Hall.	TEIKN:	Sigurbj. Hall.
DAGS:			
VERK NR:	Sundlaug Hv teikn101		

SIGURBJARTUR HALLDÓRSSON kt. 230656-3479, Vnr. 43064
 BYGGINGA/TEKNIFRÆÐINGUR FTFI
 LAXAKVÍSL 35, 110 REYKJAVÍK
 hs.567-6510
 SAMP




BR.	BR. DAGS	EDLI BREYTINGA.	SIGN.

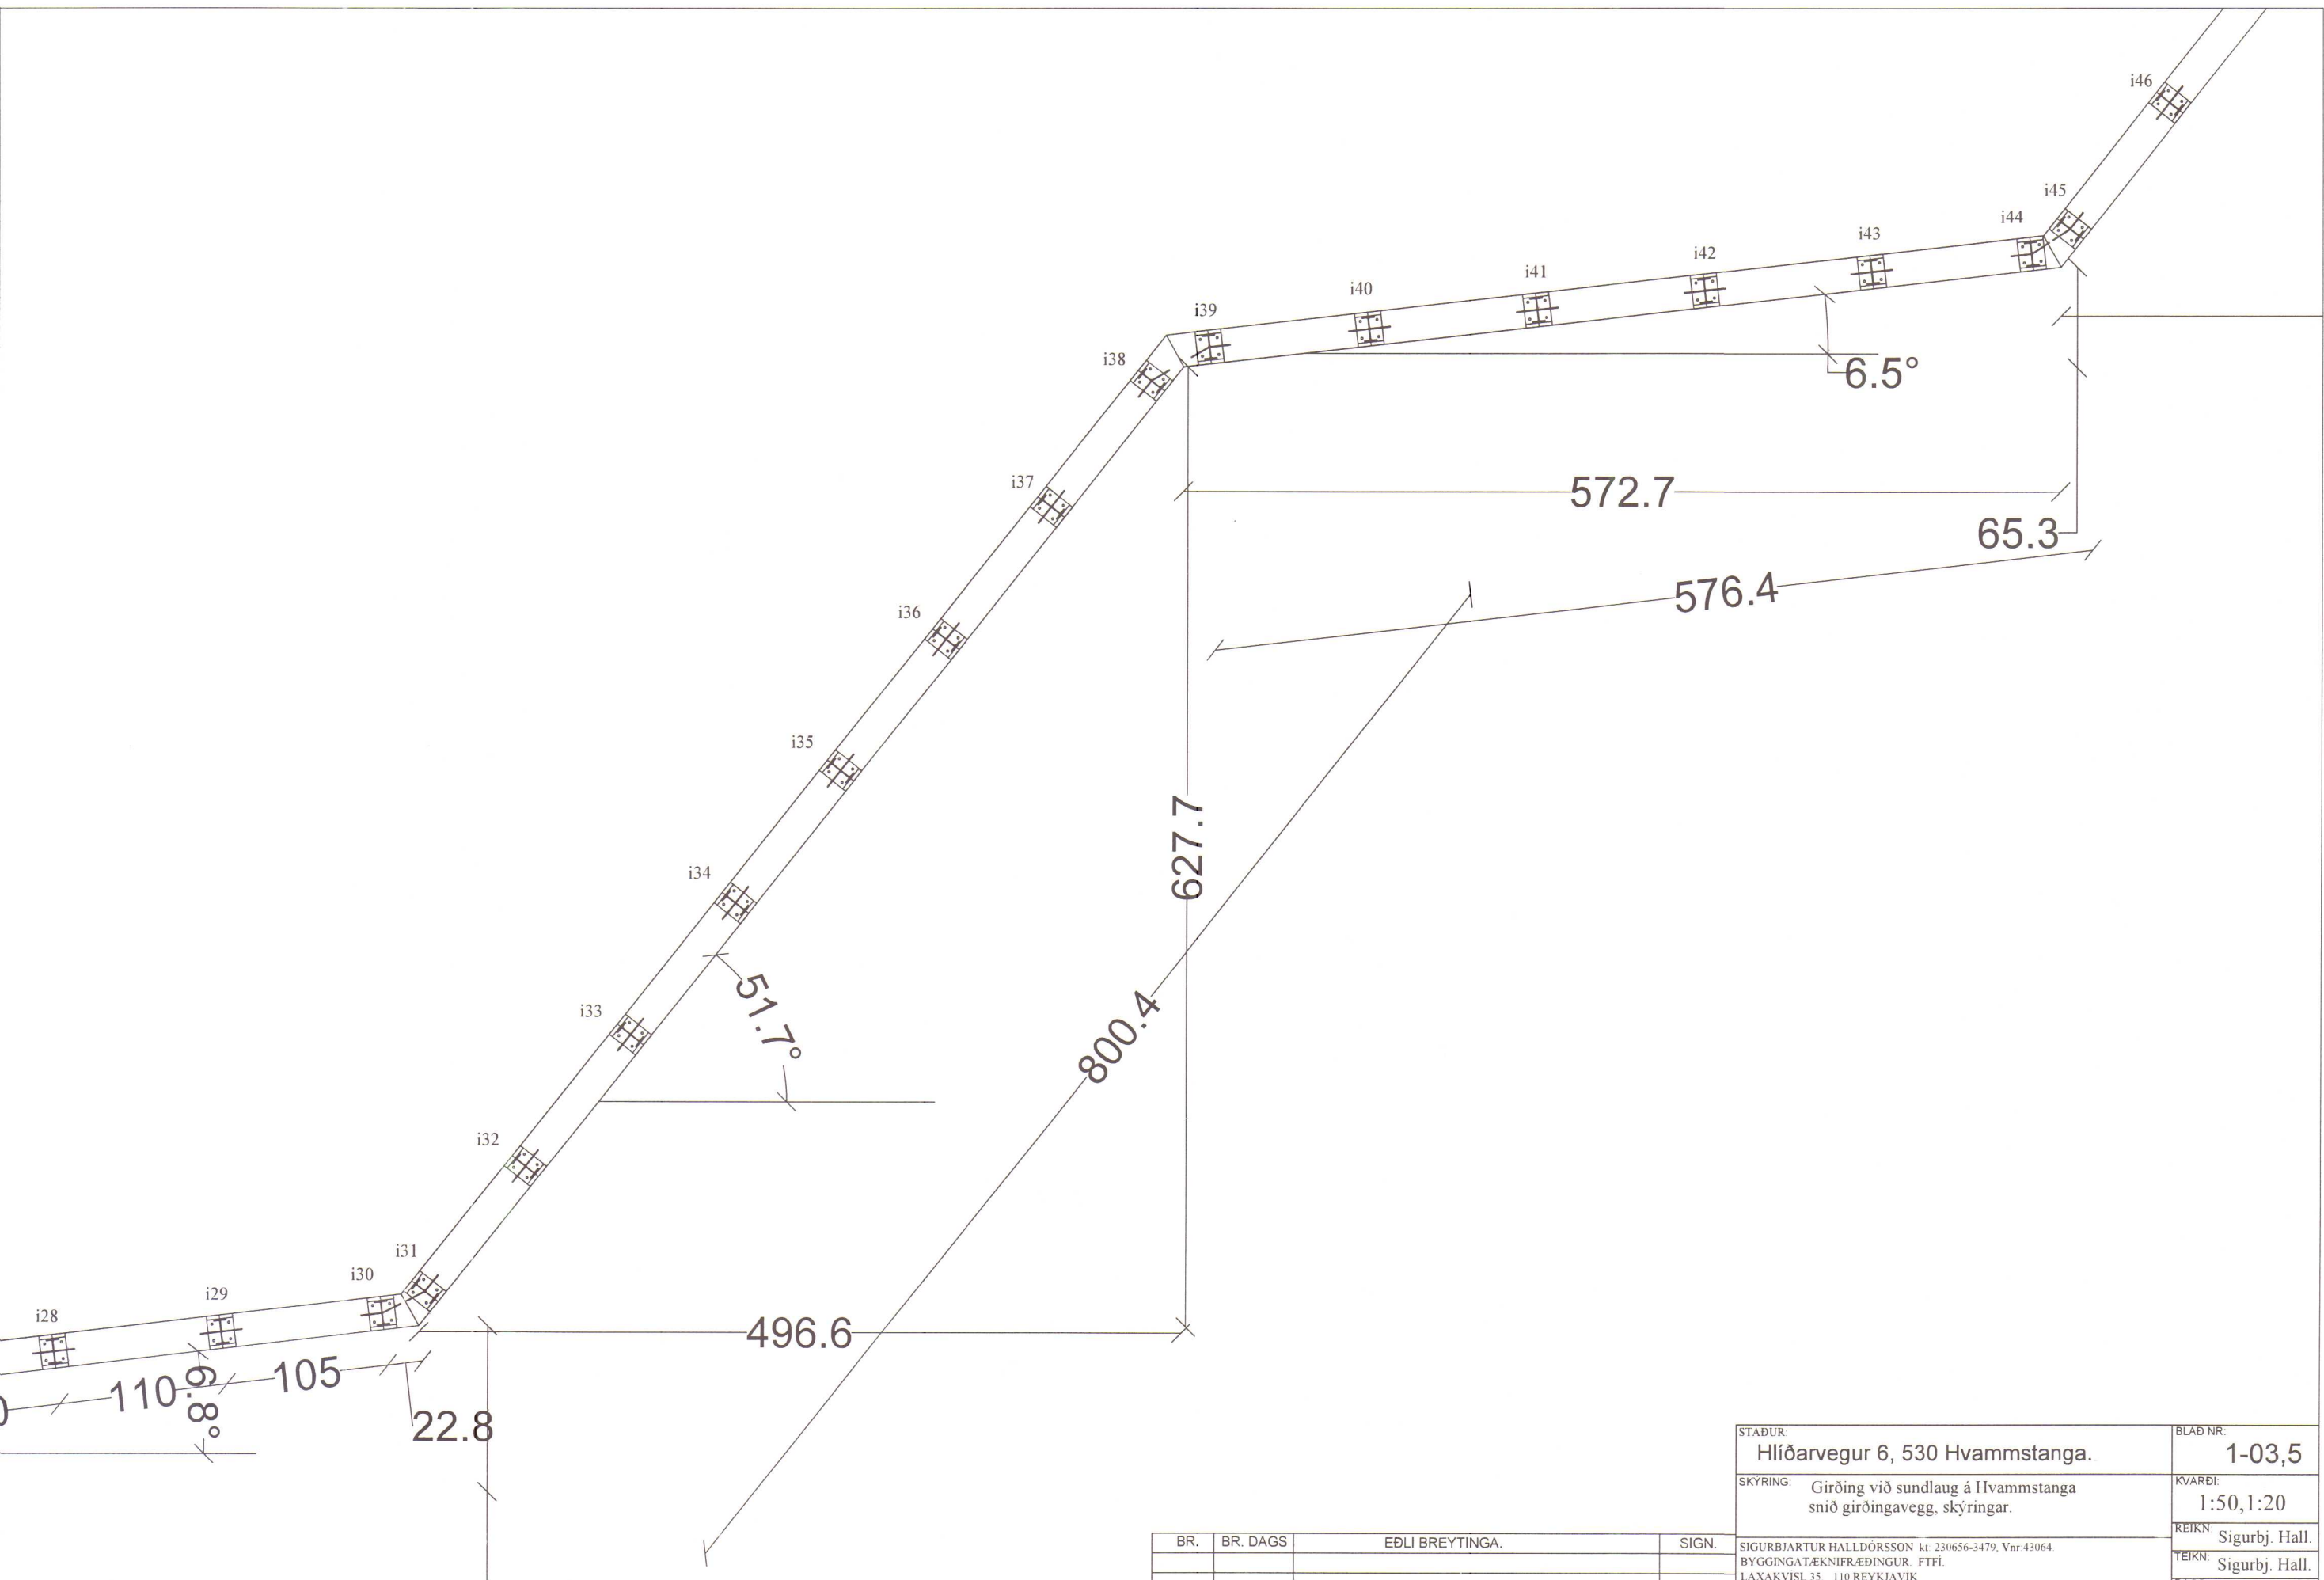



BR.	BR. DAGS	EDLI BREYTINGA.	SIGN.

STADUR:	Hlíðarvegur 6, 530 Hvammstanga.	BLAÐ NR:	1-03,5
SKYRING:	Girðing við sundlaug á Hvammstanga snið girðingavegg, skýringar.	KVARÐI:	1:50, 1:20
		REIKN:	Sigurbj. Hall.
		TEIKN:	Sigurbj. Hall.
		DAGS:	
		VERK NR:	Sundlaug Hvt teikn101

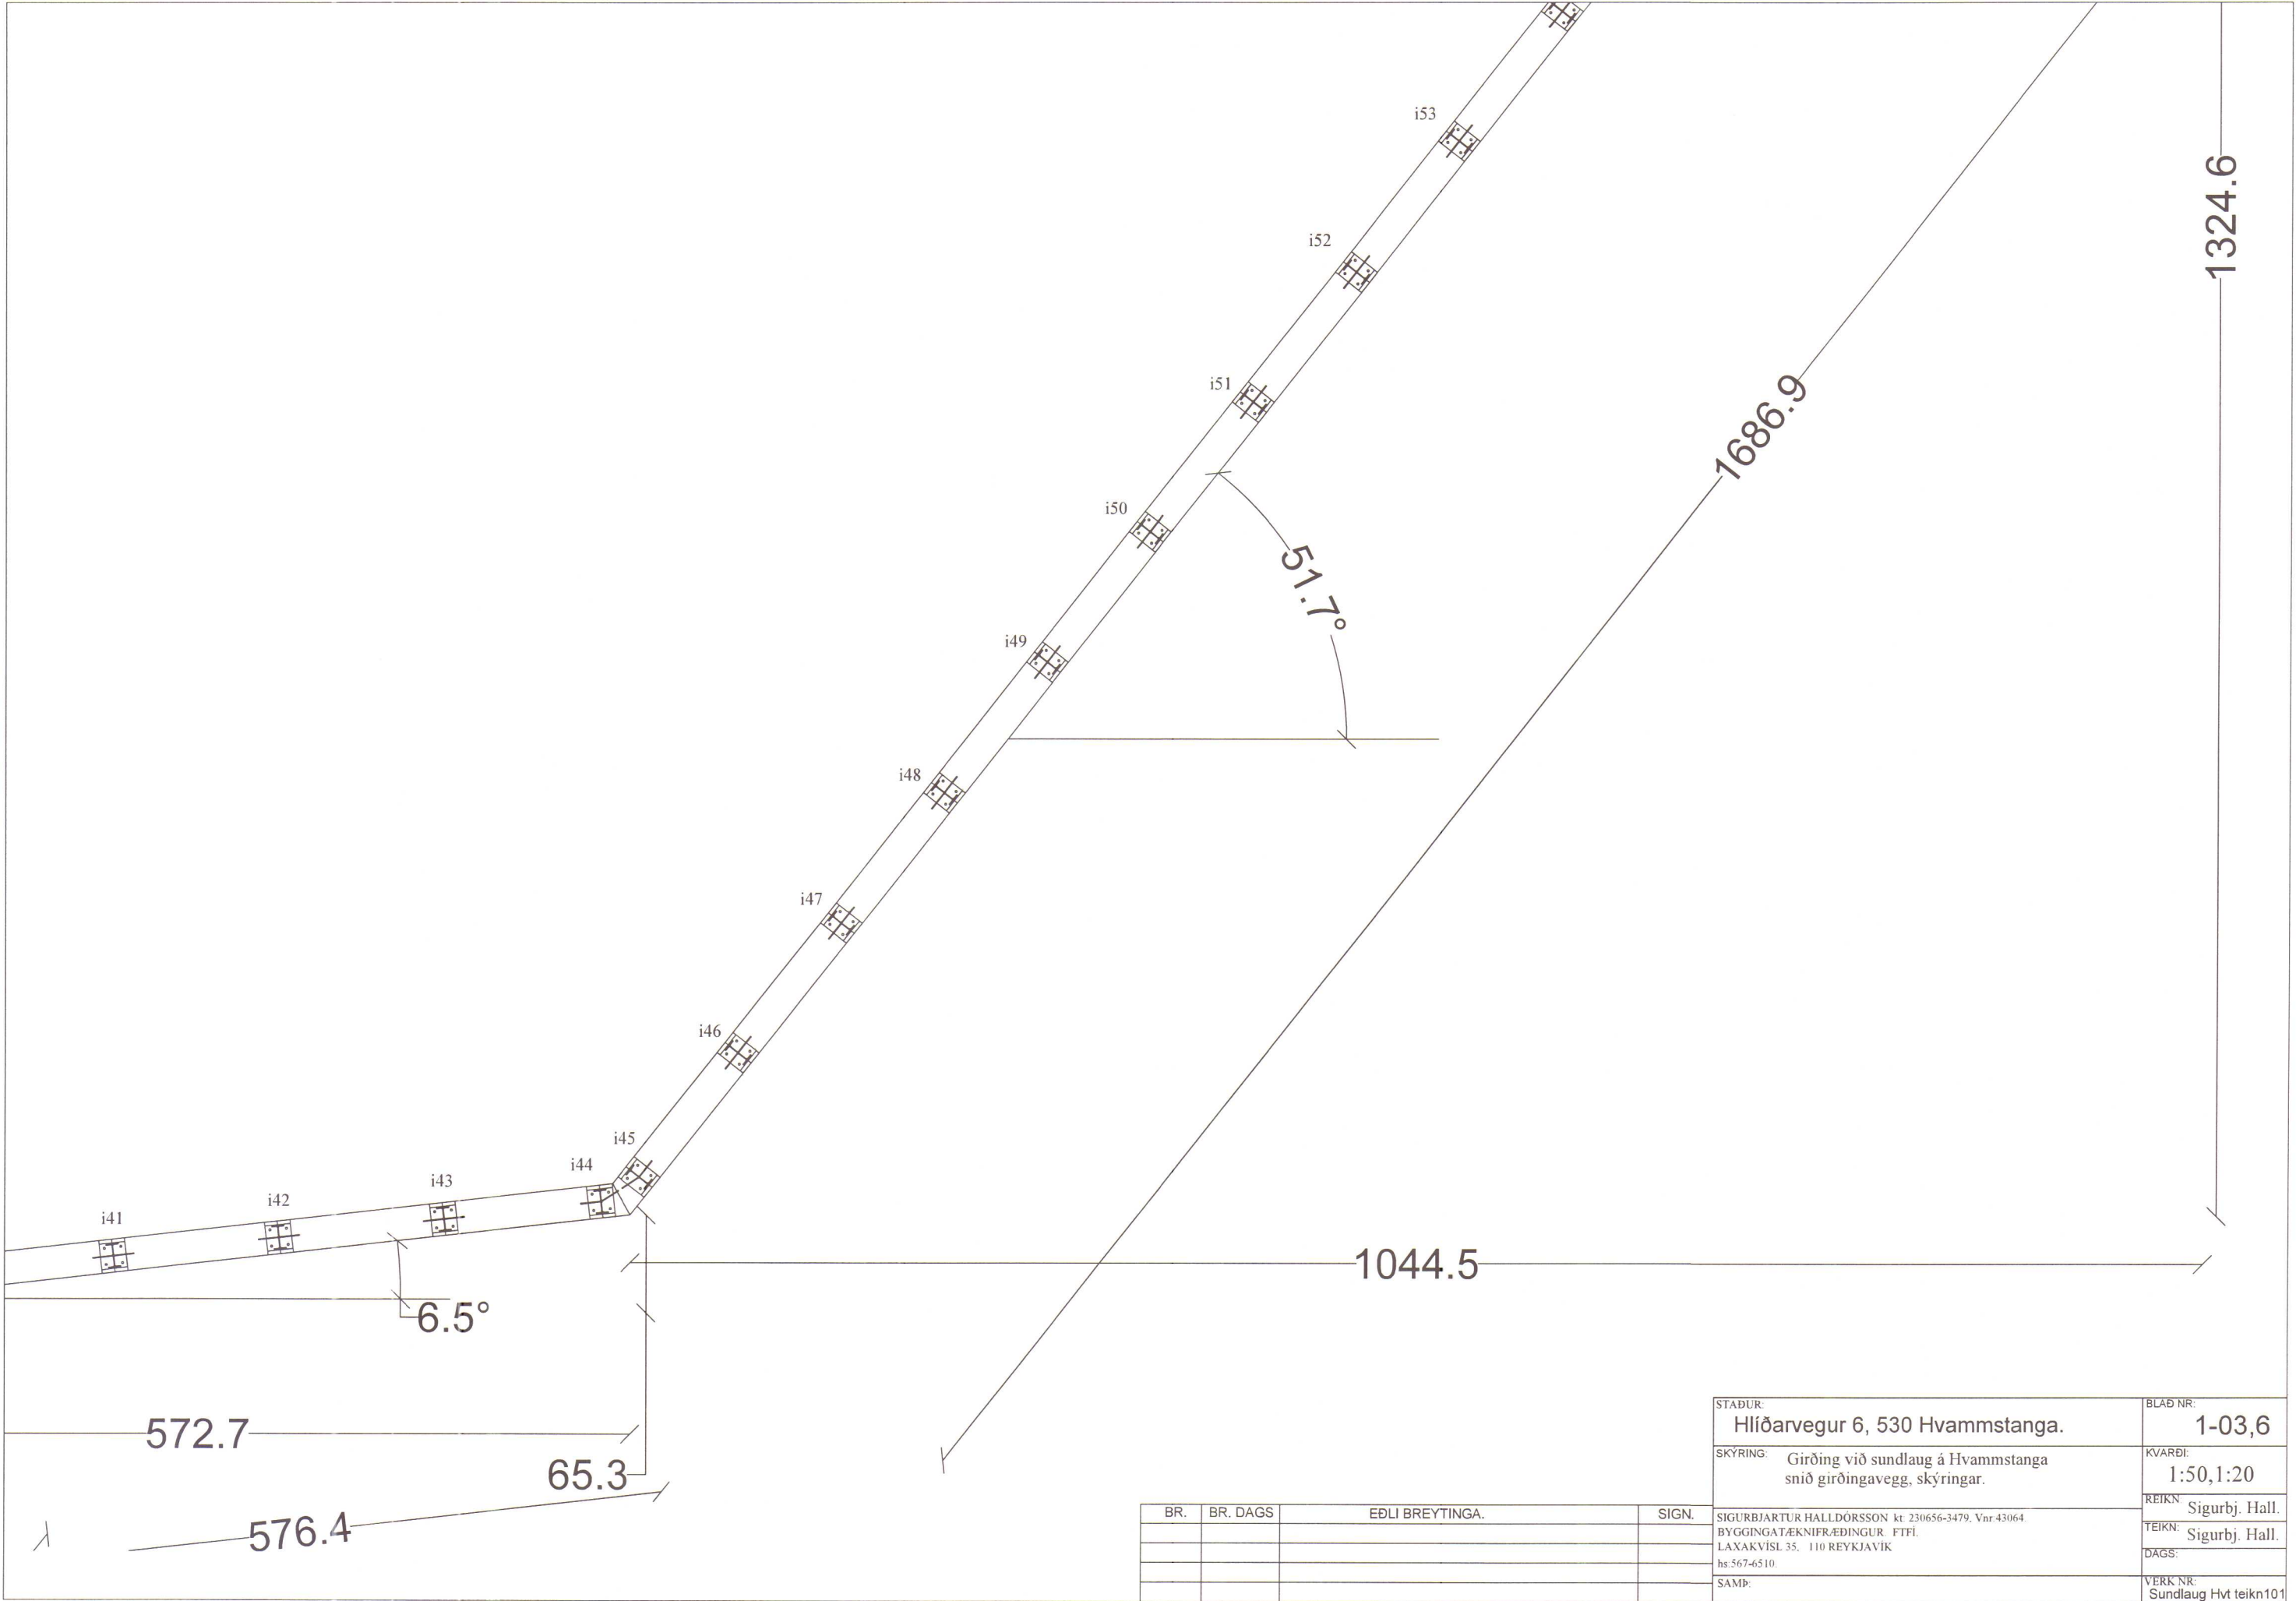





BR.	BR. DAGS	EDLI BREYTINGA.	SIGN.

STADUR:	Hlíðarvegur 6, 530 Hvammstanga.	BLAÐ NR:	1-03,6
SKÝRING:	Girðing við sundlaug á Hvammstanga snið girðingavegg, skýringar.	KVARDI:	1:50, 1:20
REIKN:	Sigurbj. Hall.	TEIKN:	Sigurbj. Hall.
DAGS:		VERK NR:	Sundlaug Hvt teikn101
SAMP:	SIGURBJARTUR HALLDÓRSSON kt 230656-3479, Vnr 43064. BYGGINGATÆKNIFRÆÐINGUR FTFI. LAXAKVÍSL 35, 110 REYKJAVÍK hs.567-6510.		

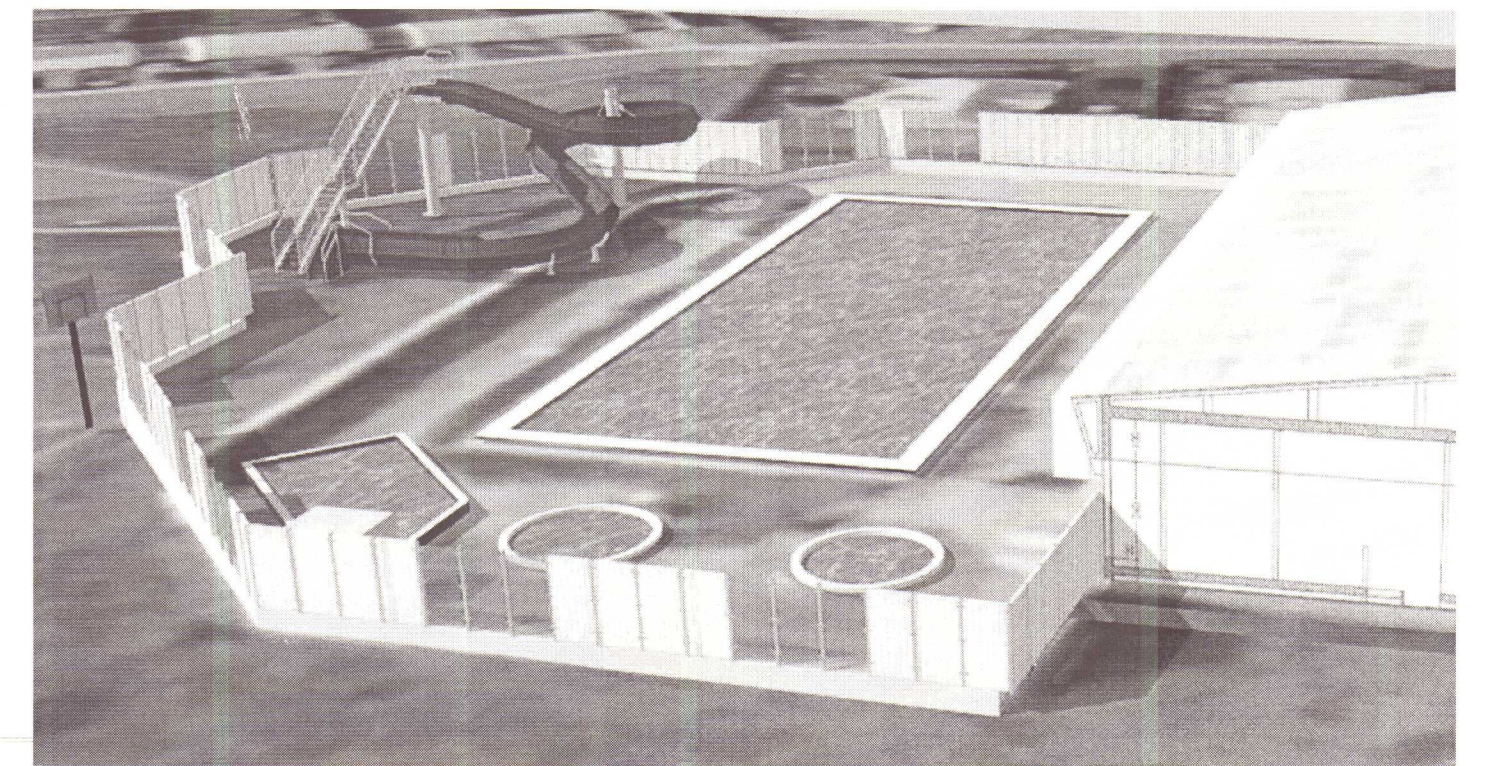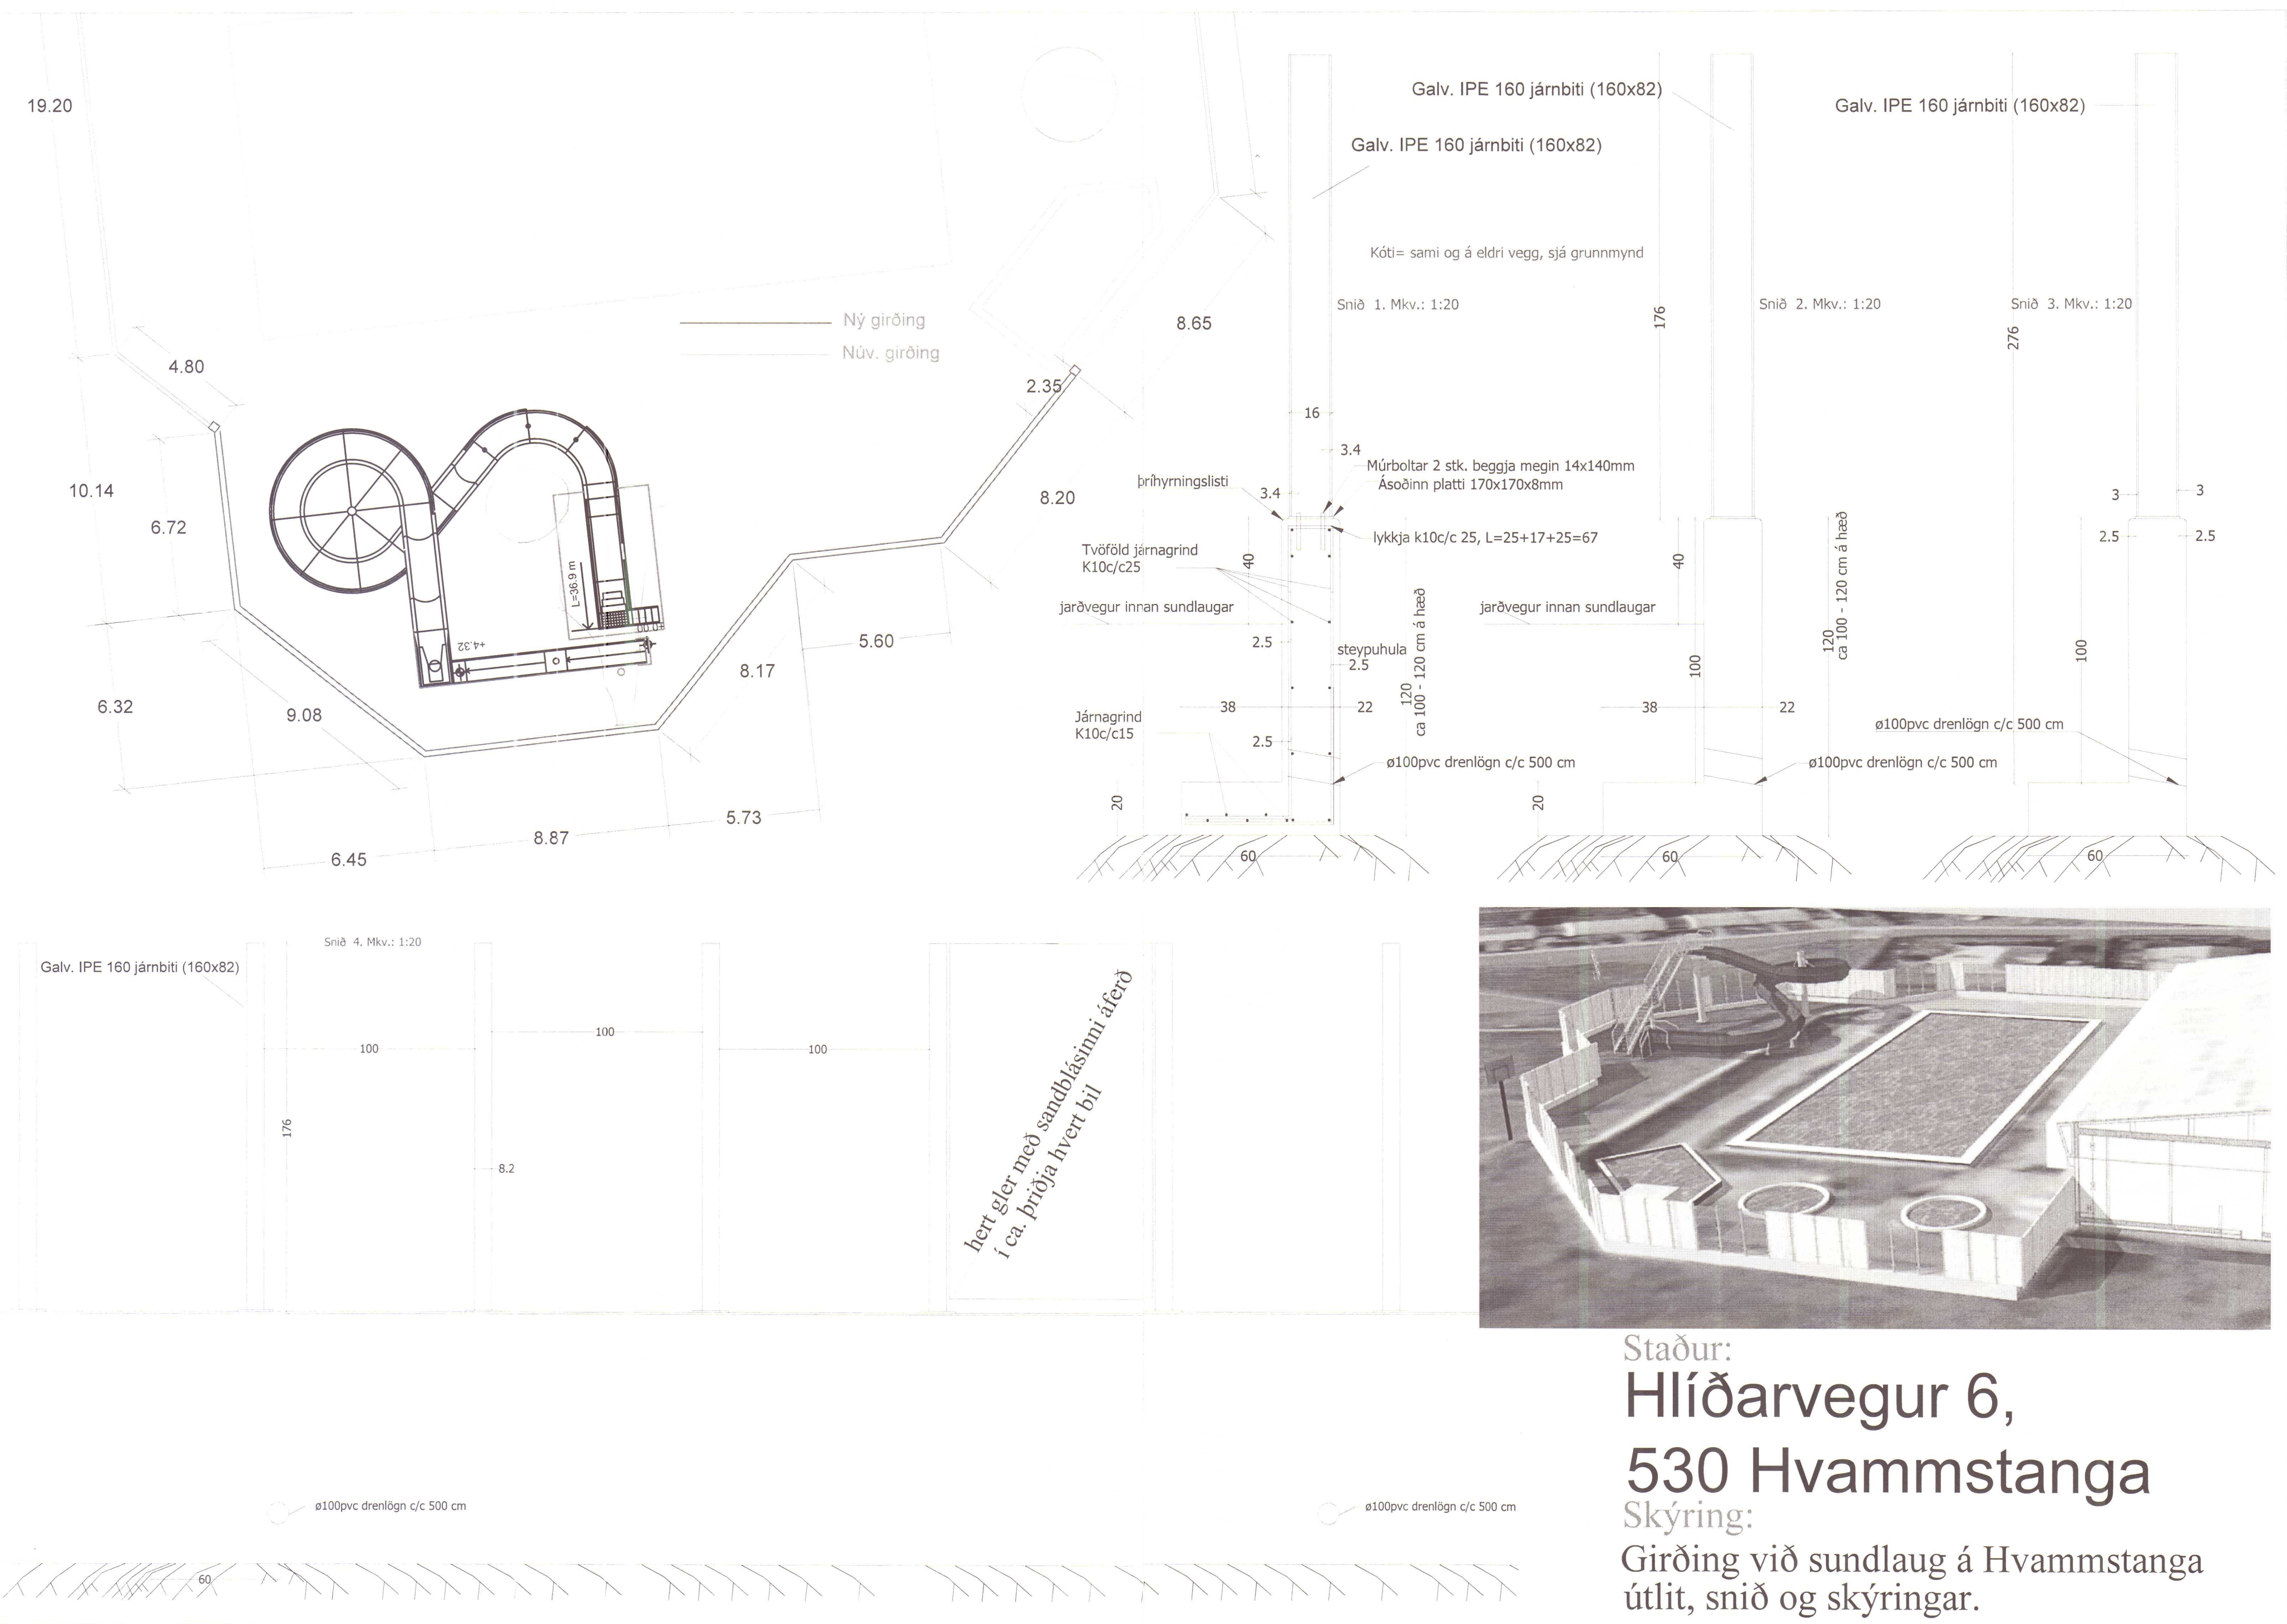


Staður:
Hlíðarvegur 6,
530 Hvammstanga
Skýring:
Girðing við sundlaug á Hvammstanga
útlit, snið og skýringar.

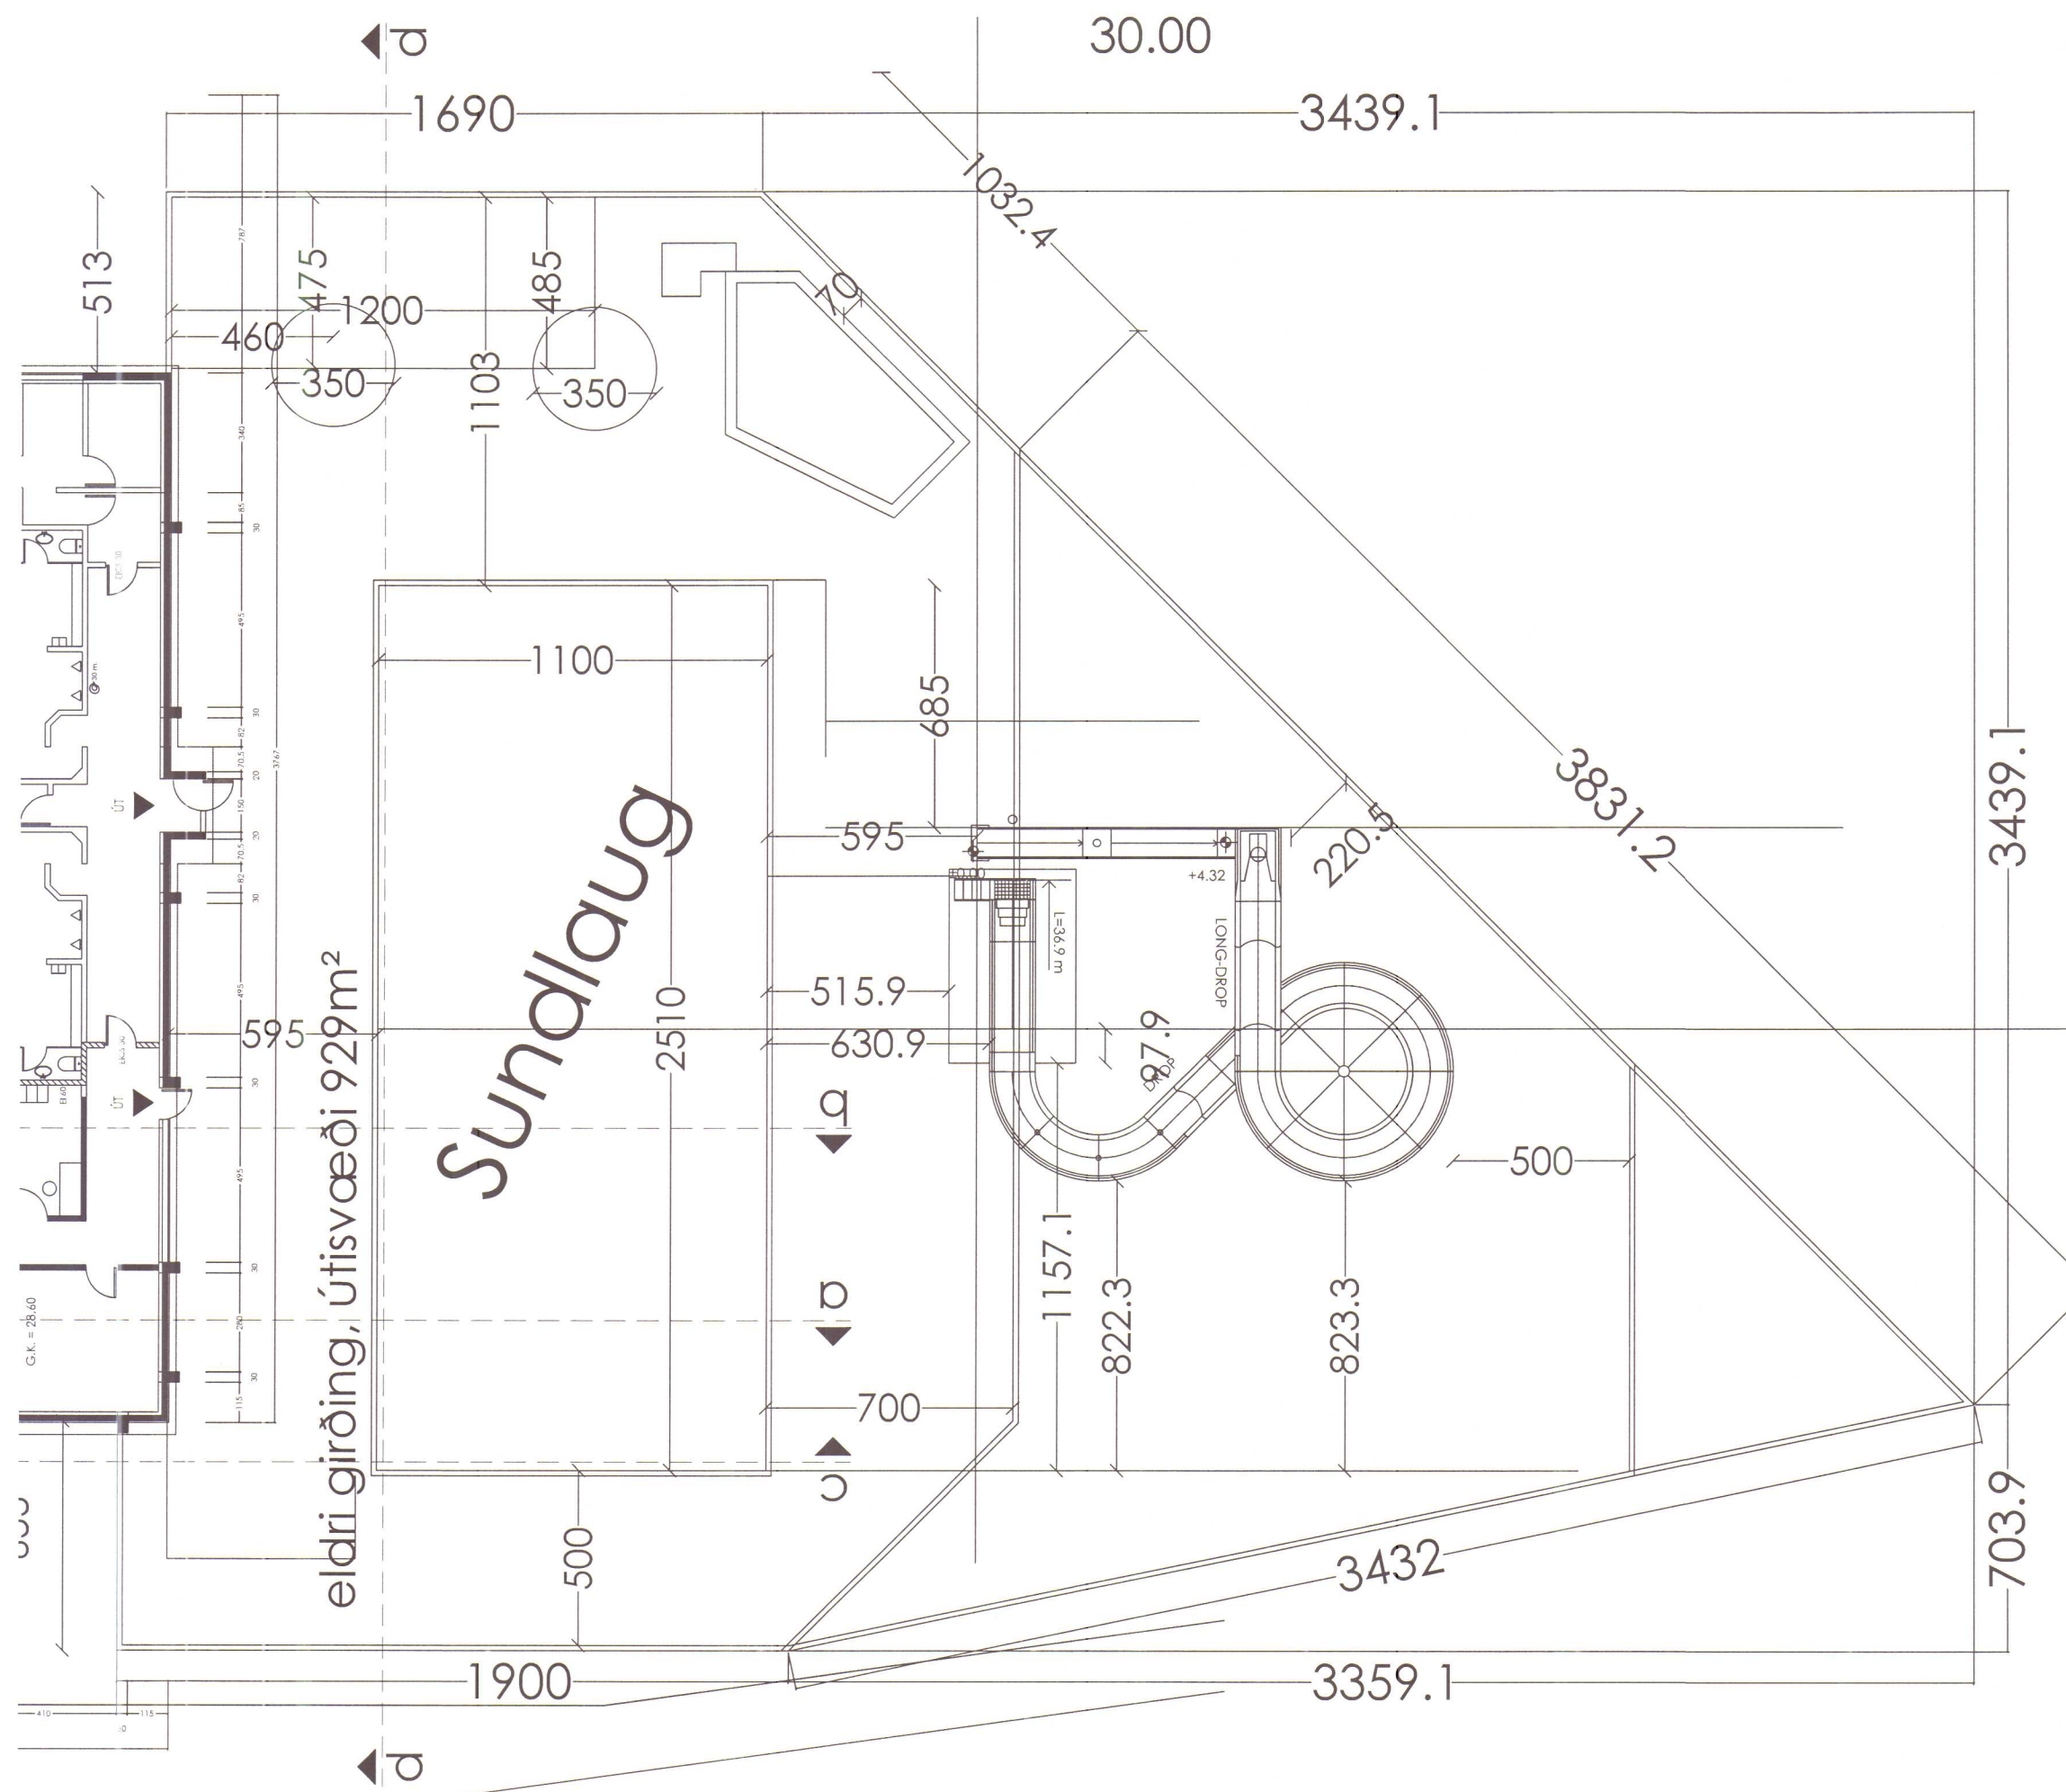

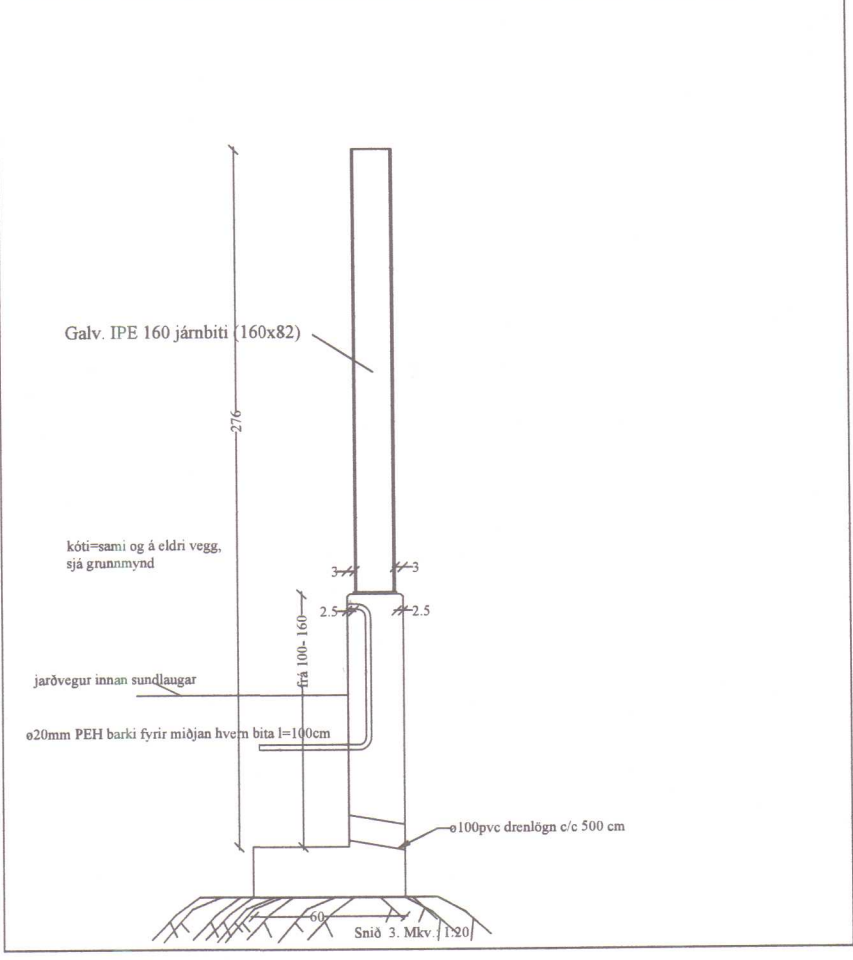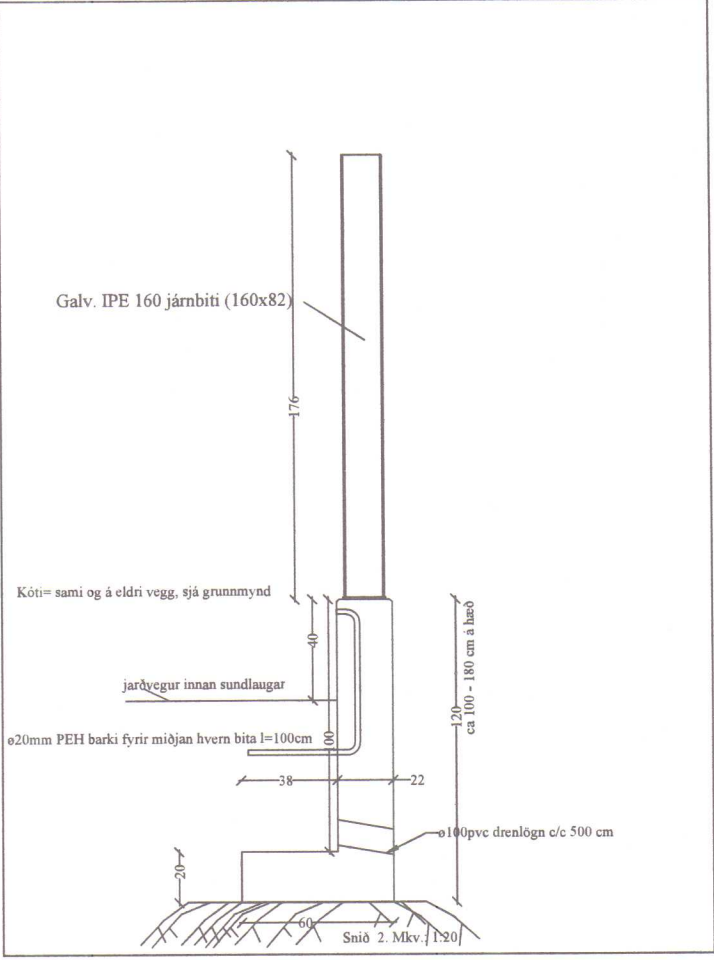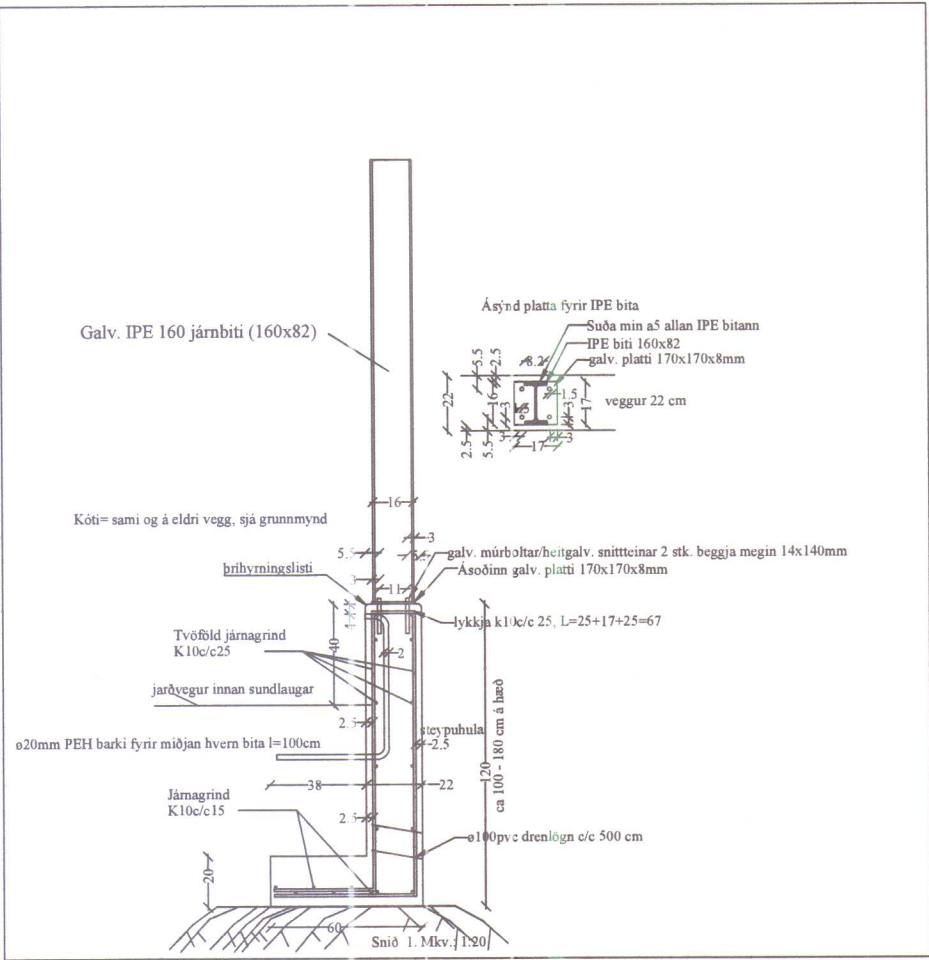

Efni í girðingu og IPE bita og eyru samantektarskrá:				
	magn	eining	eininga-verð	samtals kr.
IPE-bitar 160x82, með 90° eyru, 48 stk c/c 110 með platta, L 1,70m sjá meðfl. teikn.	81,6	m		
IPE-bitar 160x82, með gr<90° eyru, 12 stk með platta, L 1,70m sjá meðfl. teikn.	20,4	m		
galv. platti 8x170x170mm með 4x15mm göt, og suða á IPE bita. sjá meðfl. teikn.	60	stk		
galv. eyra 6x134x50mm með 1x13mm gati, og suða á bita. sjá meðfl. teikn.	360	stk		
galvansering á bita, eyru, heild og flutningskostnaður	60	stk		
dregari 45x95x968mm með 3 dregarar í hvert bil sjá meðfl. teikn.	143	m		ekki óskað eftir tilb. í þennan lið
klæðning 25x150x1700mm með 9 borð í hvert bil sjá meðfl. teikn.	918	m		ekki óskað eftir tilb. í þennan lið
skrúfur 3x4,5x55mm í hverri festingu. sjá meðfl. teikn.	4212	stk		ekki óskað eftir tilb. í þennan lið
Borðaboltar 12x55mm í gegnum dregara sjá meðfl. teikn.	360	stk		ekki óskað eftir tilb. í þennan lið
galv. múb/heitgalv. í snitt 14x140mm platta, sjá meðfl. teikn.	240	stk		ekki óskað eftir tilb. í þennan lið

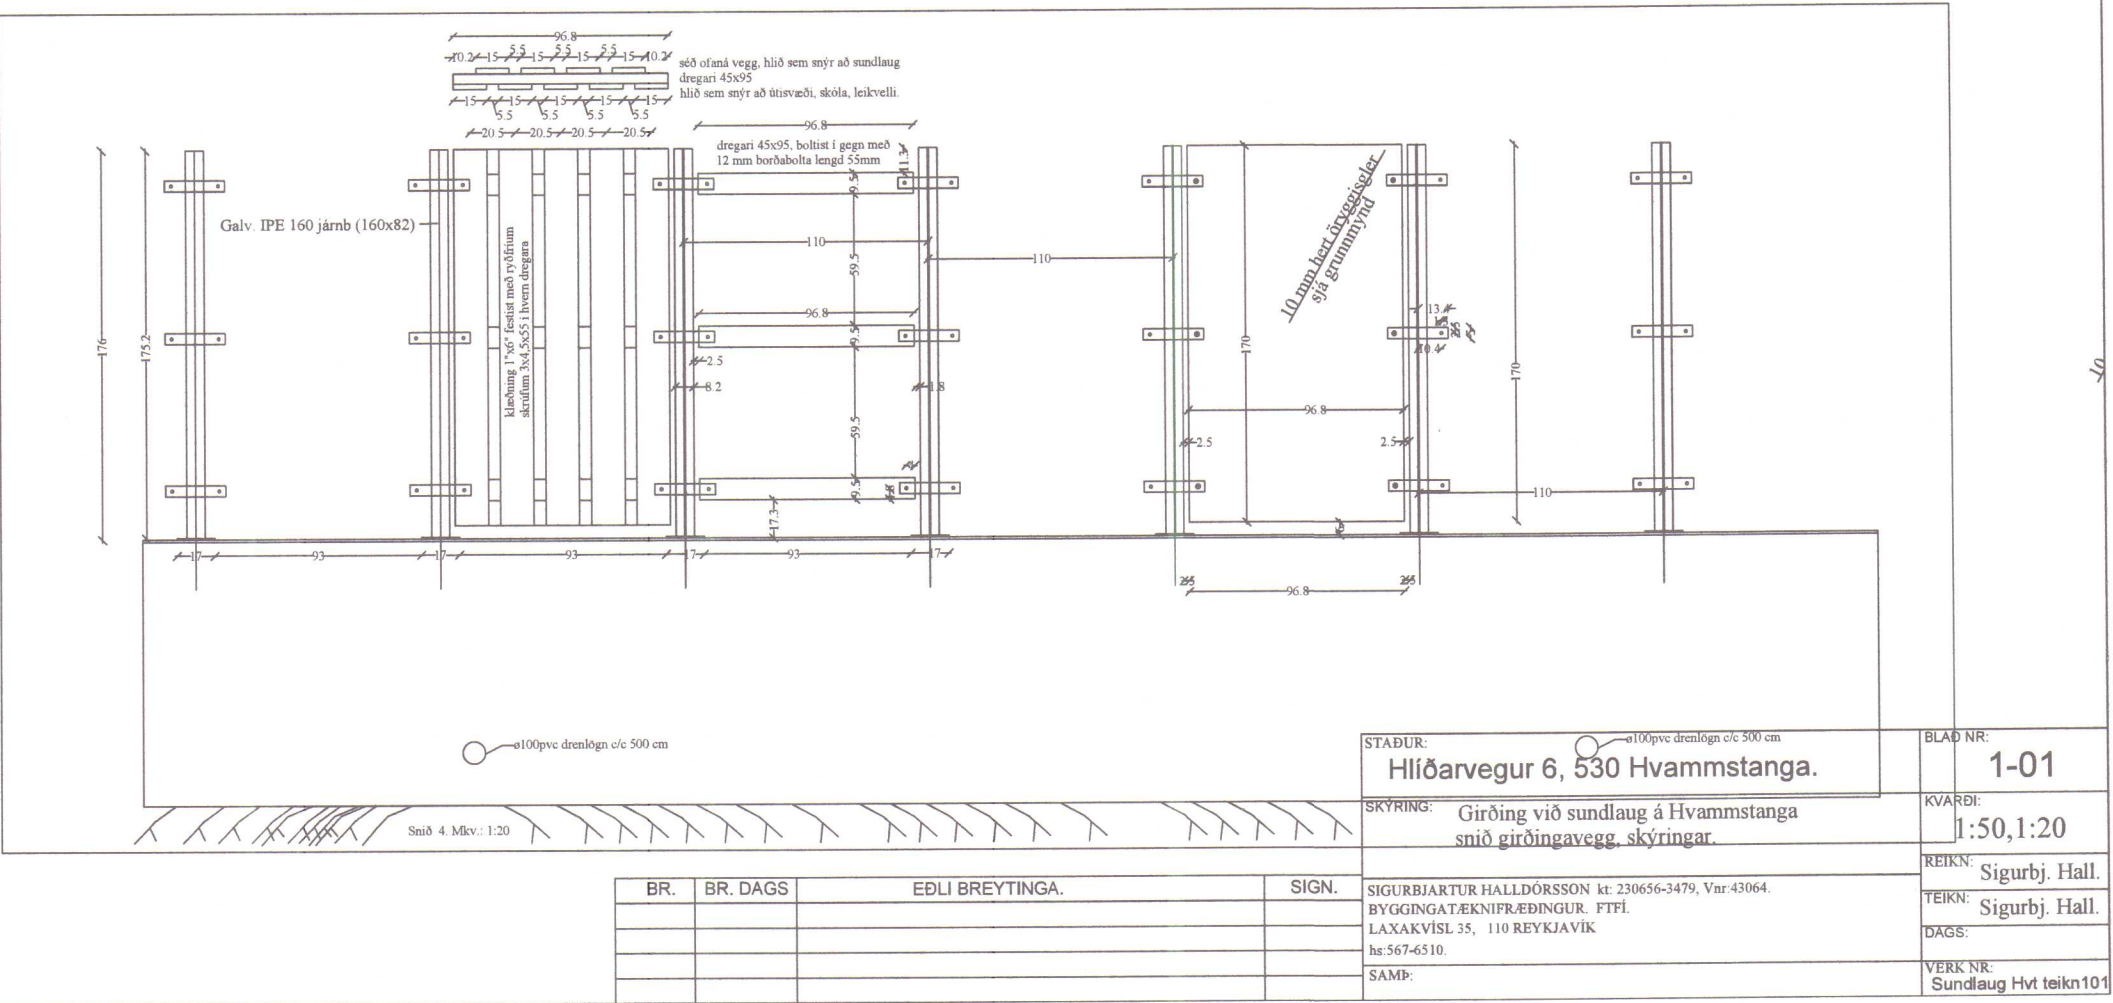

STABÚR:	Hlíðarvegur 6, 530 Hvammstanga.	BLAÐ NR:	1-01
SKÝRING:	Girðing við sundlaug á Hvammstanga snið girðingavegg, skýringar.	KVARDI:	1:50, 1:20
REIKN:	SIGURBJARTUR HALLDÓRSSON kt: 230656-3479, Vnr: 43064.	TEIKN:	Sigurbj. Hall.
SAMP:	BYGGINGATÆKNIPRÆÐINGUR, FTFL. LAXAKVISL 35, 110 REYKJAVÍK. hs: 567-6510.	DAGS:	
		VERK NR:	Sundlaug Hvt teikn101

BR.	BR. DAGS	EDLI BREYTINGA.	SIGN.

