
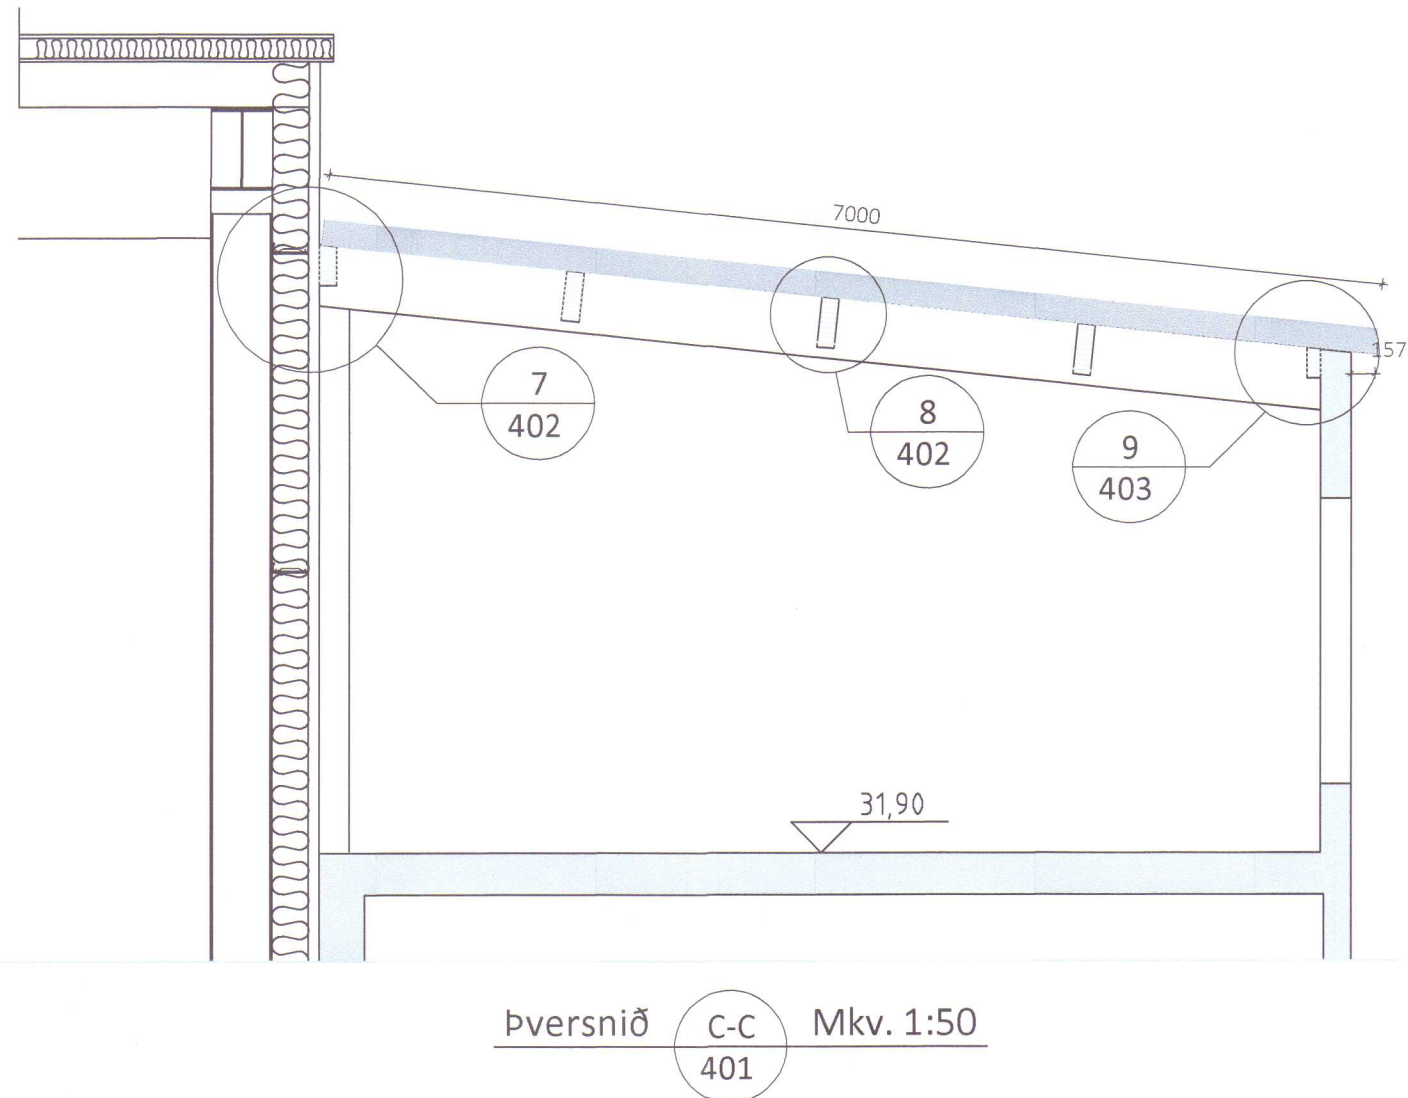


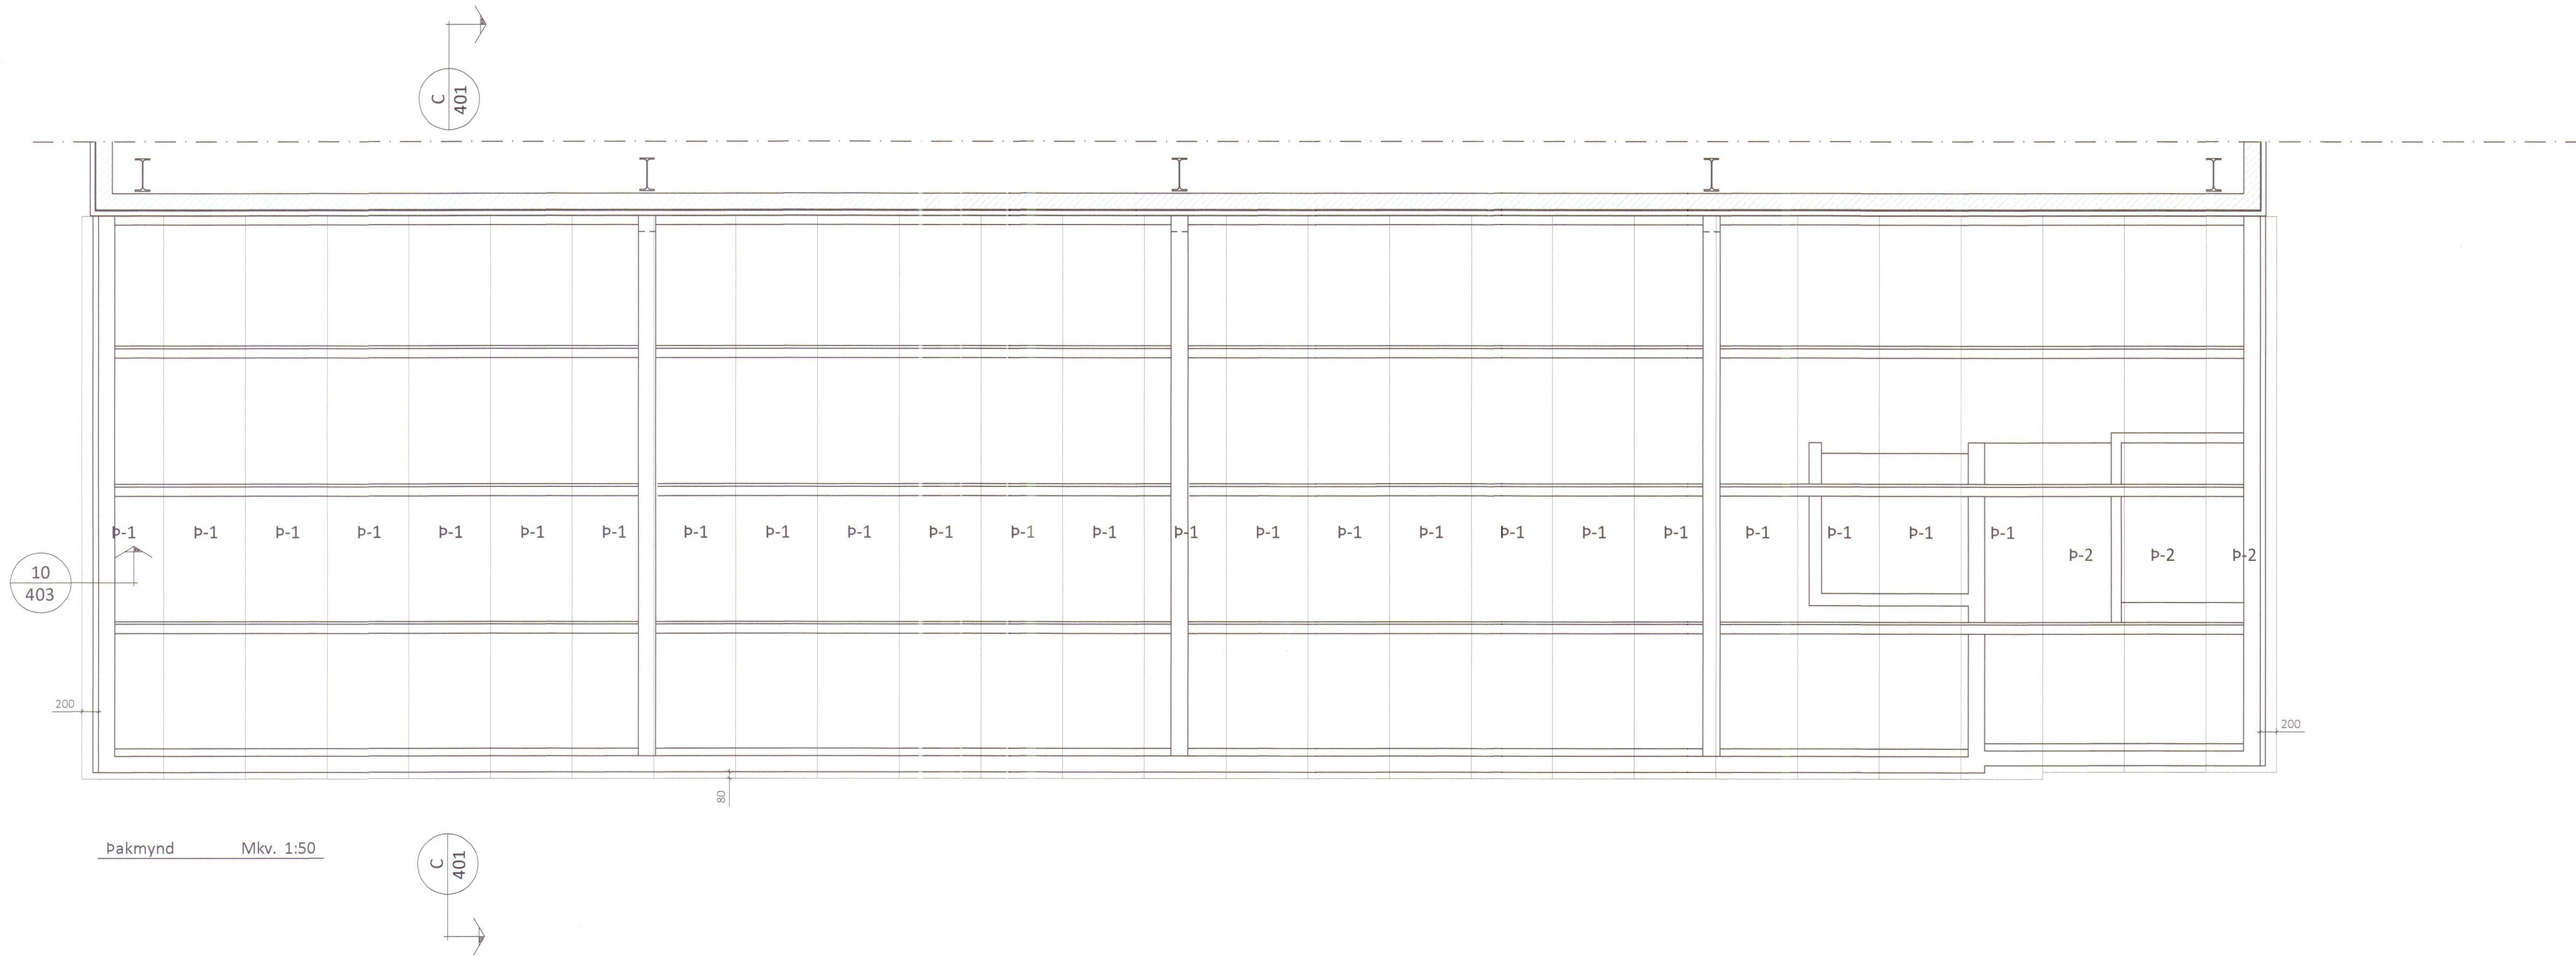

Notkun heimiluð
á ábyrgð höfundar
06. júní 2018
Byggingarfulltrúinn
í Húnaþingi vestra

Teikningaskrá - aðalteikningar				landnúmer 144257
Nr.	Heiti	Kvarði	Útgáfud.	
HVH5101	Aðaluppdrættir Ráðhúsið SF			
HVH5102	Útlit og afstöðumynd	1:100, 1:500	18.10.2016	
HVH5102	Grunnmyndir og byggingarköping	1:100	18.10.2016	
Áritun hönnunarstjóra				Dags. áritunar
Bjarni Ingibergsson				5.6.2018

MÓTTEKID
06. júní 2018
Byggingarfulltrúinn
í Húnaþingi vestra

Öll afrit og afritun teikningar að hluta eða í heild er háð skriflegu leyfi LímtréVyrnet ehf.			
Útg.	Dags.	Breyting	Br. af



Byggingadeild - Lynghólsí 2 - 110 Reykjavík
Kt. 440510-1160 - Sími: 412 5300

Heiti verks

**Hlíðarvegur 6, Hvammstanga
Íþróttahús - viðbygging**

Heiti teikningar

Pakmynd og þversnið, Þakeiningar

Teiknað af:	Mælikvæði:	Verksnúmer:
KB	1:50	DL18 011
Yfirfarð af:	Dagsetning:	Útgáfa nr.:
BI	16.4.2018	1
Nafn hönnuðar		
Bjarni Ingibergsson		
byggingateknifræðingur		
Kt. 030861-2729		
Áritun hönnuðar		
Bjarni Ingibergsson		
Dags. áritunar		
26.6.2018		

Blaðstærð A1

Notkun heimiluð
á ábyrgð höfundar
06. júní 2018
Byggingarfulltrúinn
í Húnaþingi vestra

Teikningaskrá - aðalteikningar

landnúmer 144257

Nr.	Heiti	Kvarði	Útgáfud.
HVH6101	Aðaluppdrættir Ráðhúðar SF		
HVH6102	Útfl. og afstöðumynd	1:100, 1:500	18.10.2016
	Grunnmýndir og byggingarþeig	1:100	18.10.2016

Áritun hönnunarstjóra
Bjarni Ingibergsson
Dags. áritunar
06.2018

MÓTTEKID
06. júní 2018
Byggingarfulltrúinn
í Húnaþingi vestra

Öll afnot og afritun teikningar að hluta eða í heild er háð skriflegu leyfi LímtréVírnet ehf.

Útg.	Dags.	Breyting	Br. af

LímtréVírnet

Byggingadeild - Lynghalsi 2 - 110 Reykjavík
kt. 440510-1160 - Sími: 412 5300

Heiti verks

Hlíðarvegur 6, Hvammstanga
Íþróttahús - viðbygging

Heiti teikningar

Sérmyndir

Teiknað af:	Mælikvæði:	Verknúmer:
KB	1:2	DL18 011


Yfirfarð af:	Dagsetning:	Útgáfa nr.:	Nr. teikningar
BI	16.4.2018	1	

Nafn hönnuðar
Bjarni Ingibergsson
byggingatæknifræðingur
Kt. 030861-2729

Áritun hönnuðar
Bjarni Ingibergsson
Dags. áritunar
26/4 2018


402

Bláðstærð A1

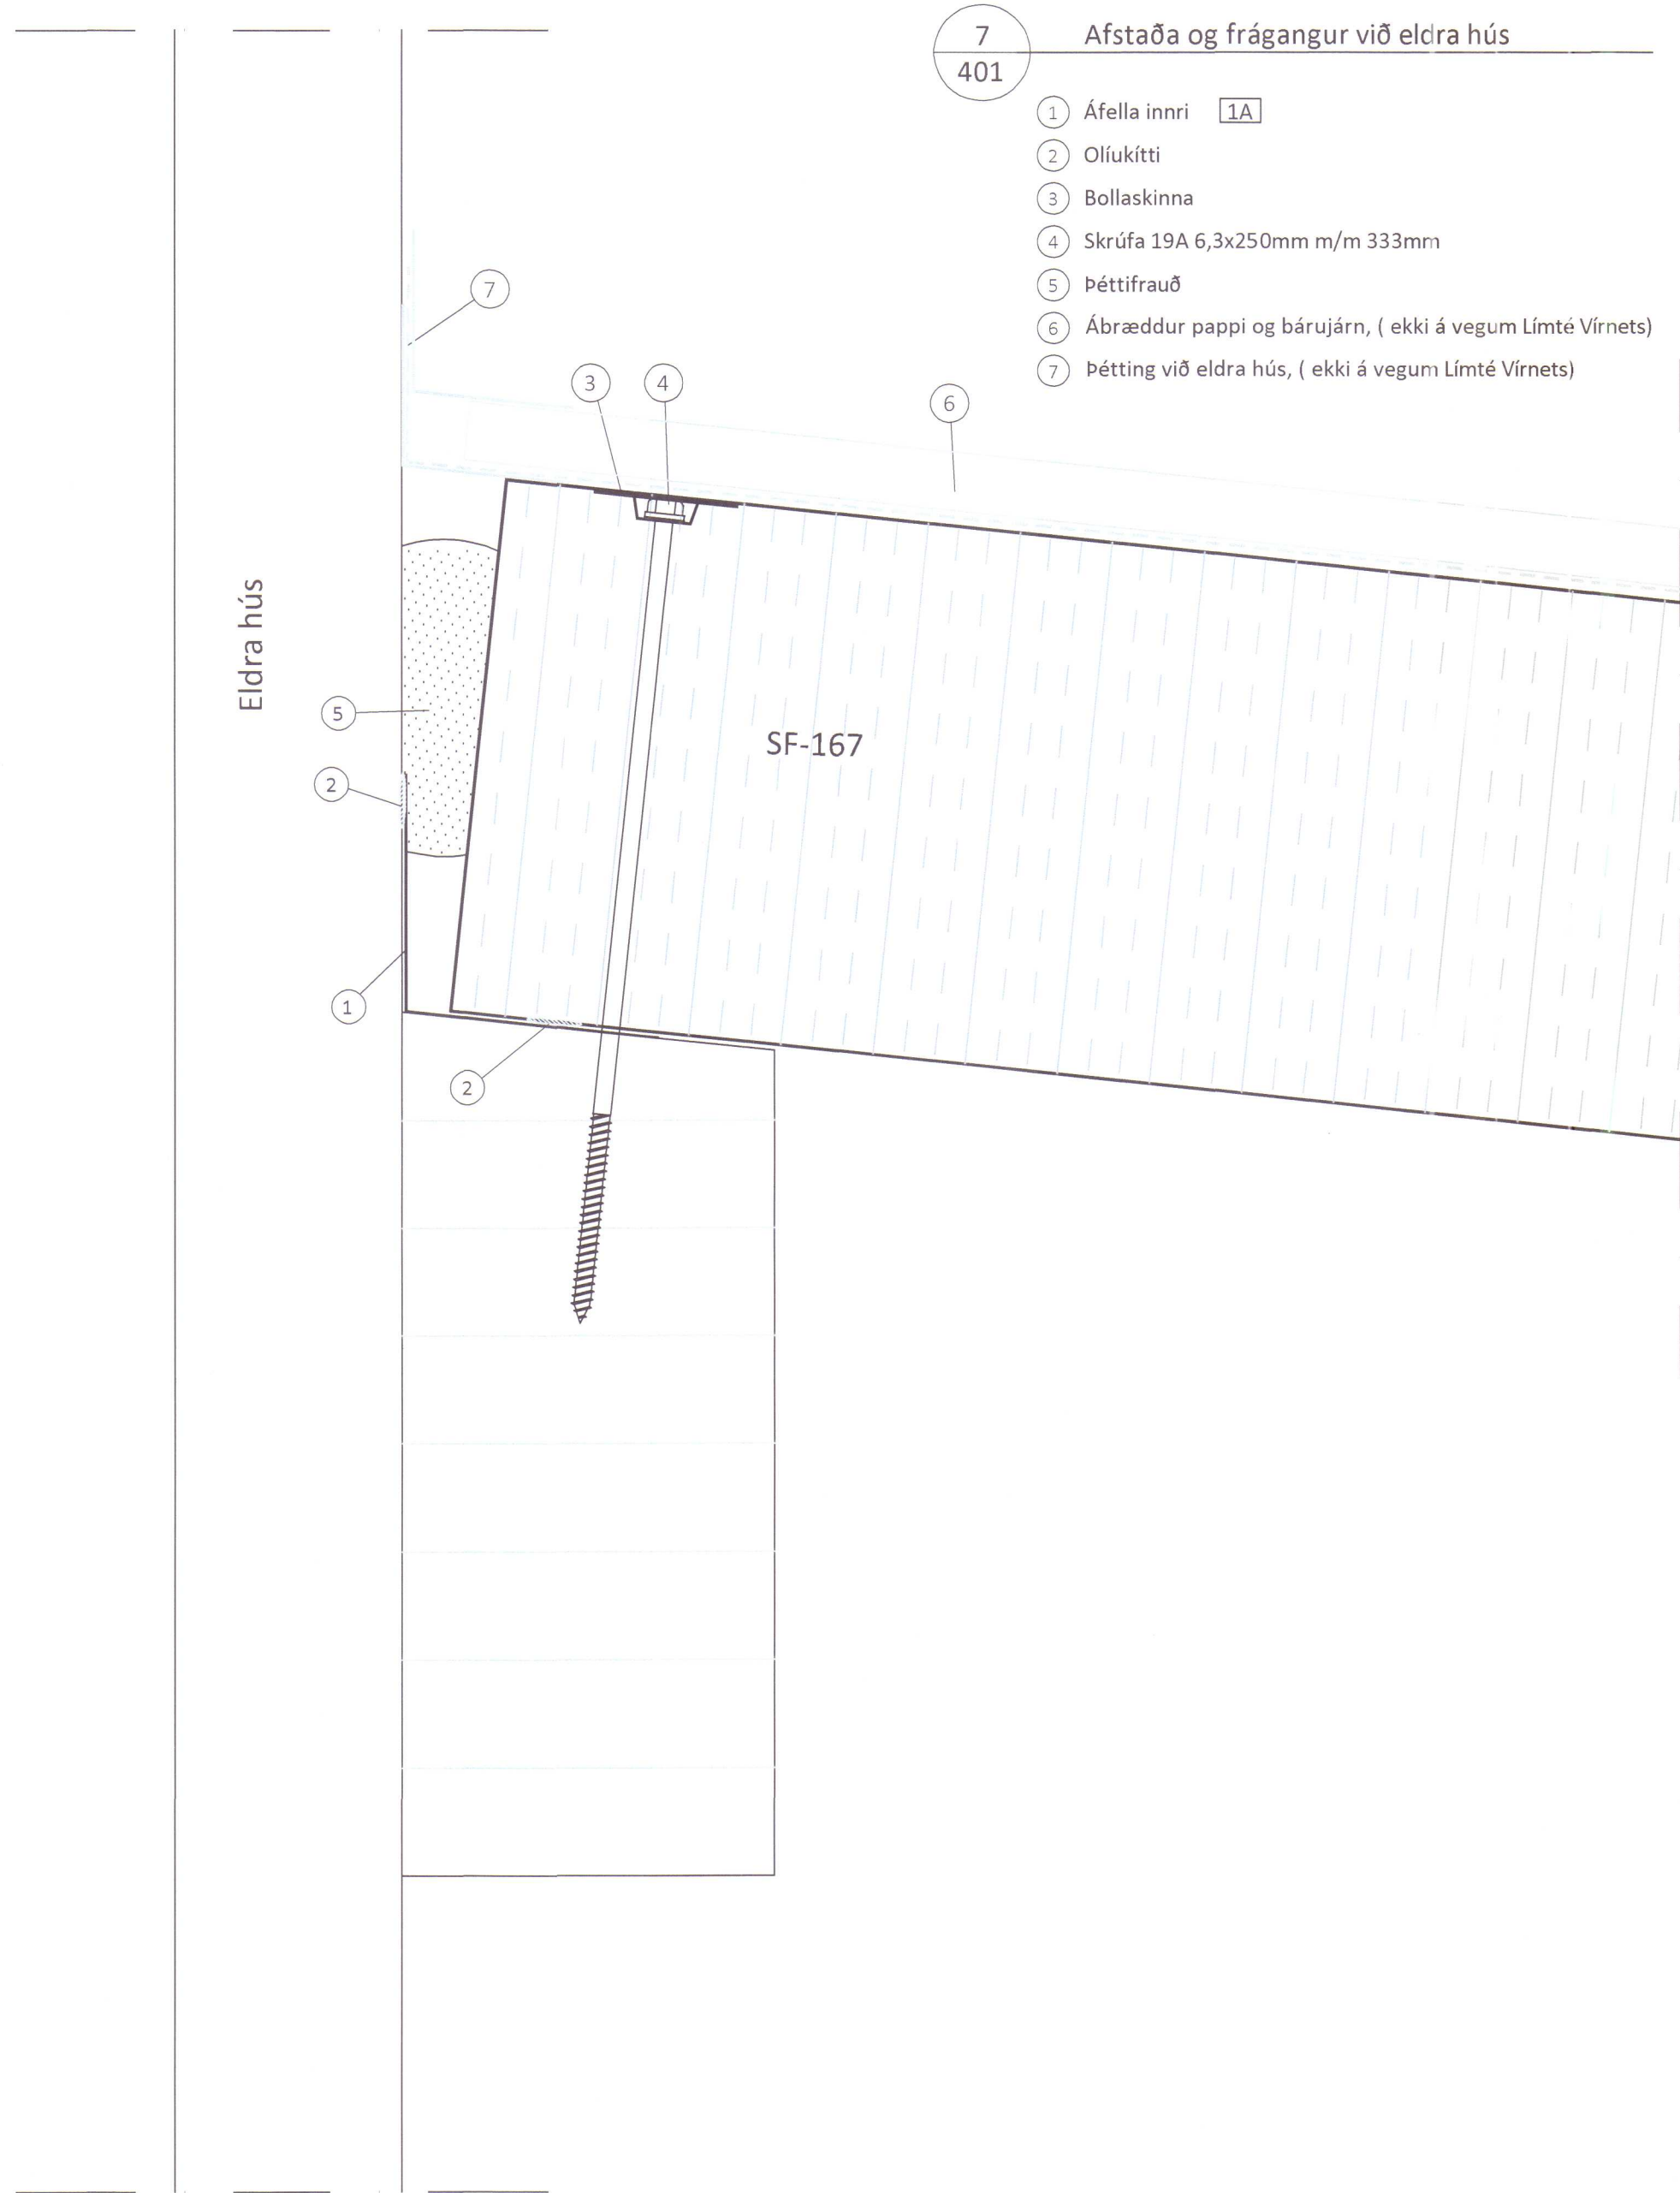

Teikningaskrá - aðalteikningar				landnúmer 144257
Nr.	Heiti	Kvarði	Útgáfud.	
	Aðaluppdrættir Raðbærur SF			
HVH6101	Útlit og afstöðumynd	1:100, 1:500	18.10.2016	
HVH6102	Grunnmyndir og byggingarþving	1:100	18.10.2016	
Árztun hönnuðarstjóra				Dags. áritunar
<i>[Signature]</i>				5.6.2018

- 9
401
- Afstaða og frágangur við þakrennu
- 1 Áfella innri 1A
 - 2 Oliukitti
 - 3 Bollaskinna
 - 4 Skrúfa 19A 6,3x250mm m/m 333mm
 - 5 Þéttifrauð
 - 6 Ábræddur pappi og bárujárn, (ekki á vegum Límté Vírnets)
 - 7 Einangrun útveggja, múrkerfi, klæðningar og þakrennur eru ekki á vegum Límtre Vírnets

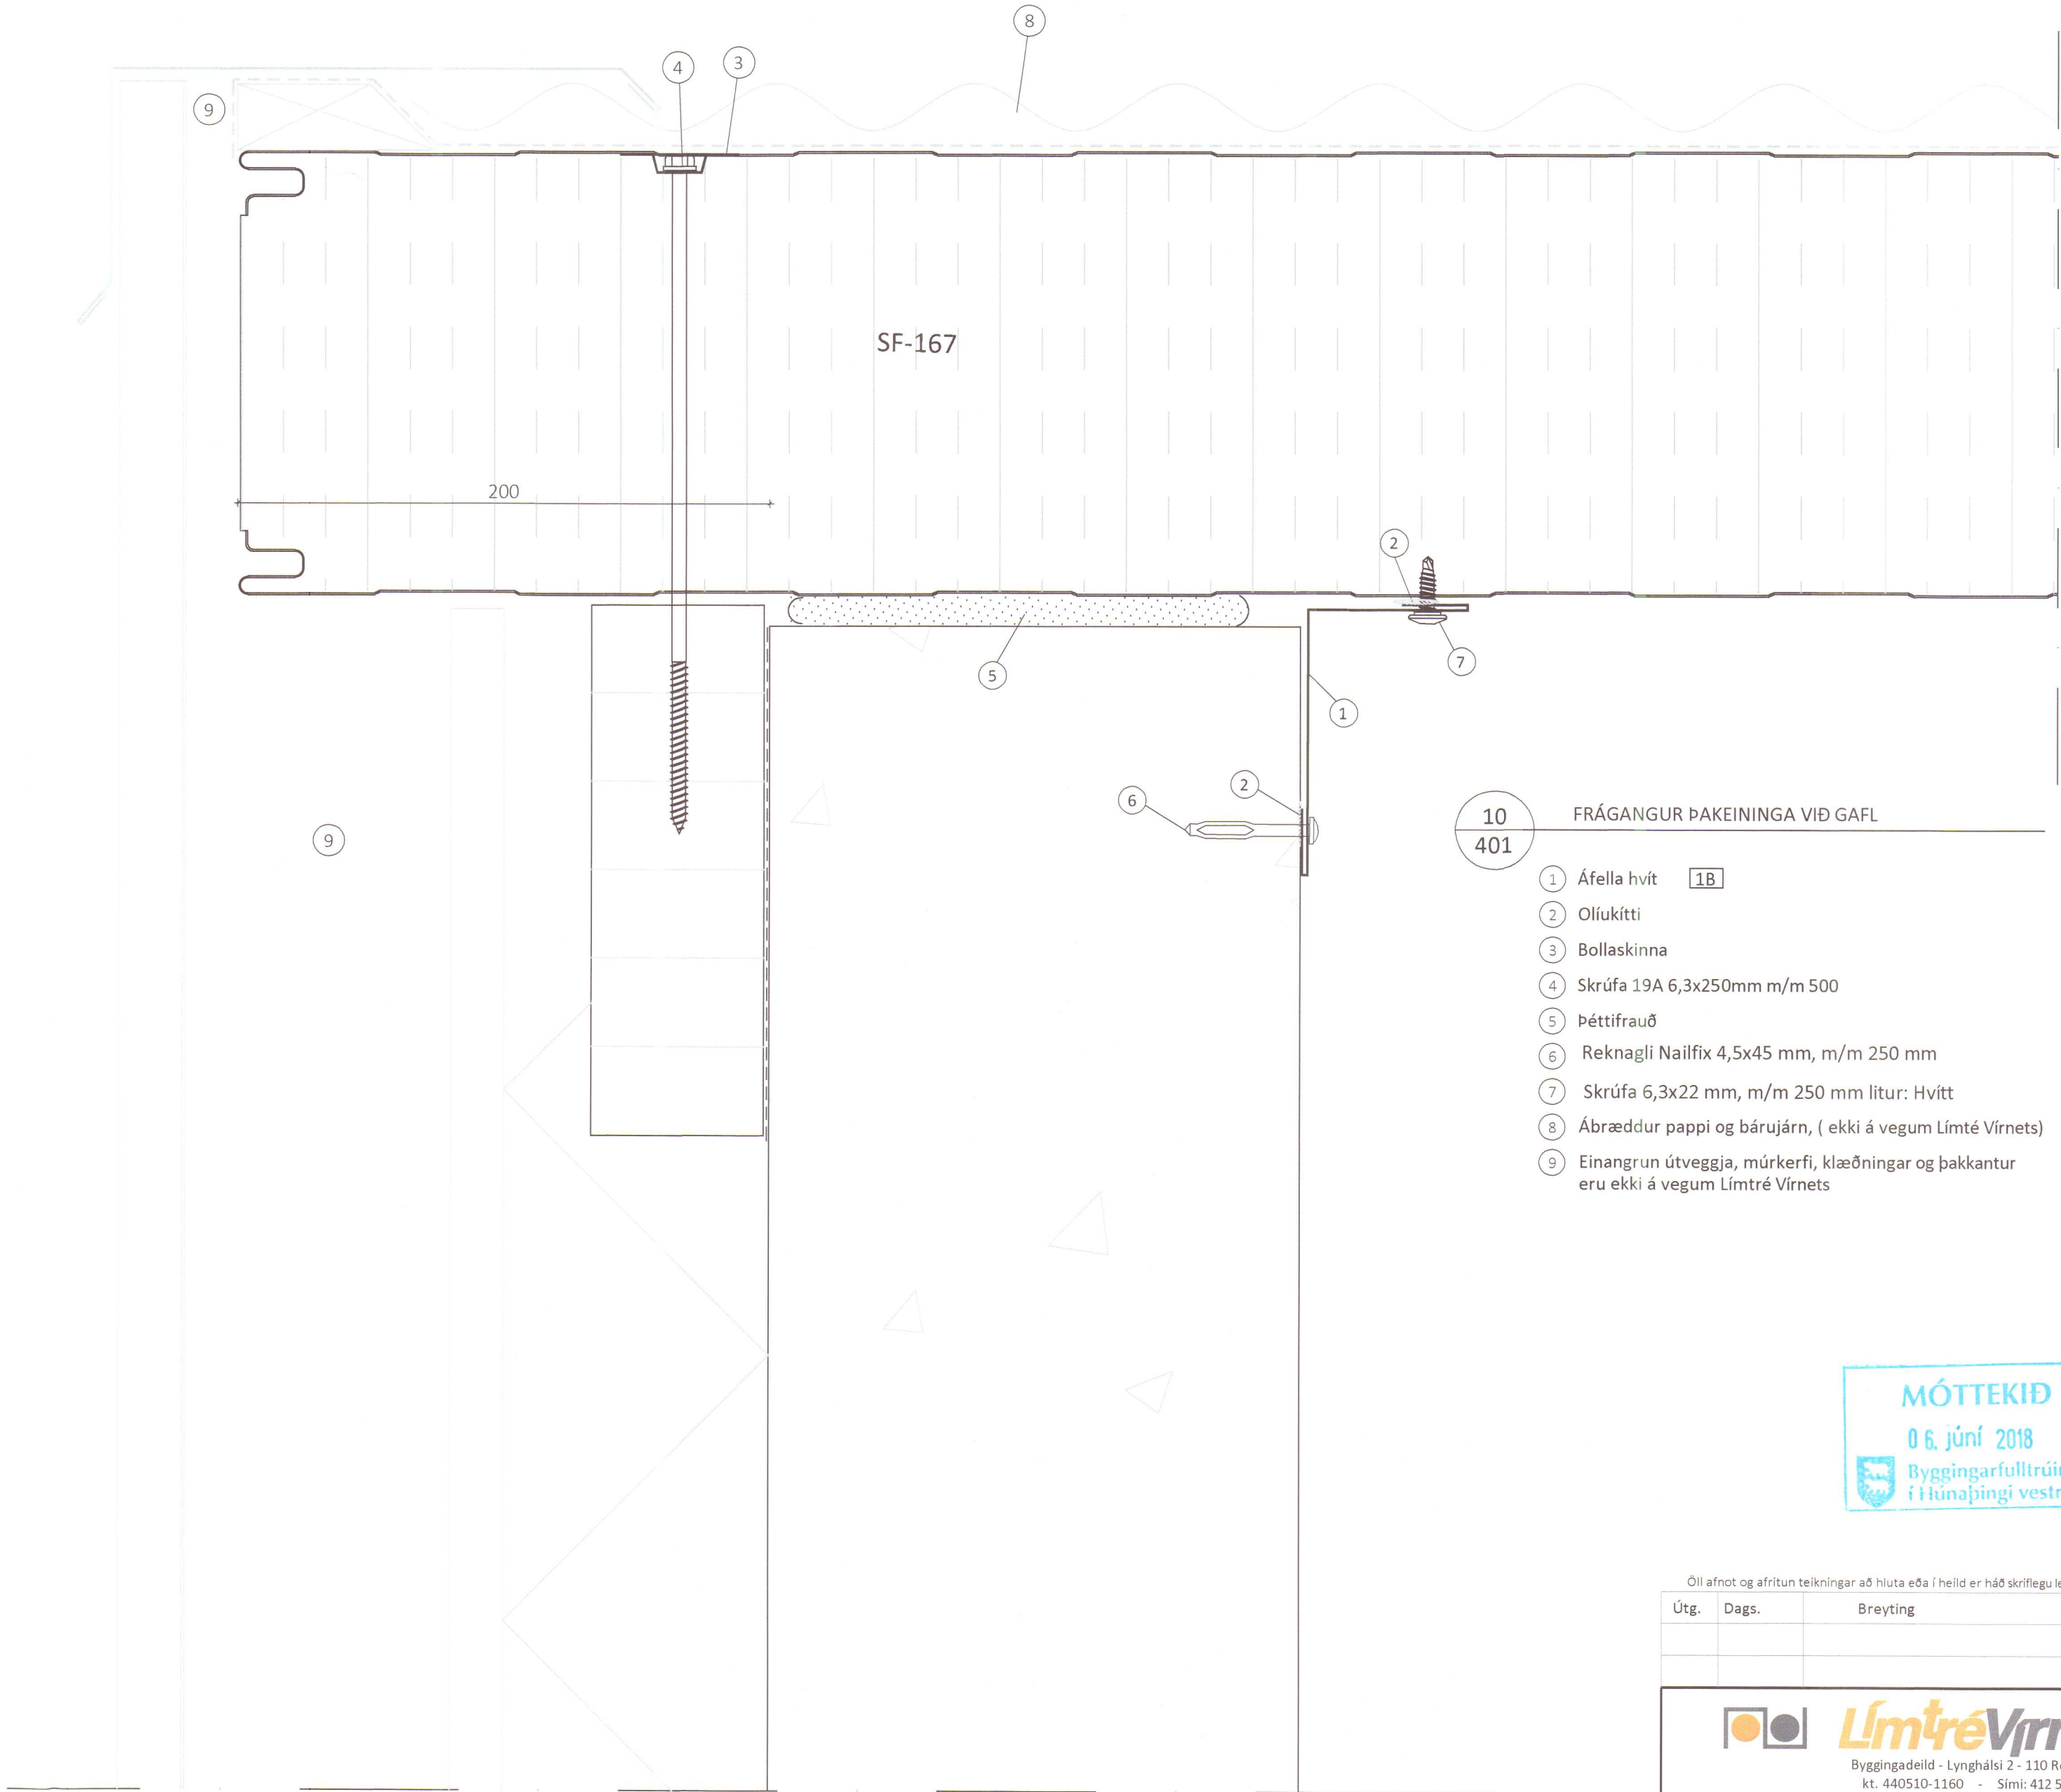

- 10
401
- FRÁGANGUR ÞAKEININGA VIÐ GAFL
- 1 Áfella hvít 1B
 - 2 Oliukitti
 - 3 Bollaskinna
 - 4 Skrúfa 19A 6,3x250mm m/m 500
 - 5 Þéttifrauð
 - 6 Reknagli Nailfix 4,5x45 mm, m/m 250 mm
 - 7 Skrúfa 6,3x22 mm, m/m 250 mm litur: Hvítt
 - 8 Ábræddur pappi og bárujárn, (ekki á vegum Límté Vírnets)
 - 9 Einangrun útveggja, múrkerfi, klæðningar og þakantur eru ekki á vegum Límtre Vírnets

Öll afrit og afritun teikningar að hluta eða í heild er háð skriflegu leyfi LímtéVírnet ehf.			
Útg.	Dags.	Breyting	Br. af



Byggingadeild - Lynghási 2 - 110 Reykjavík
kt. 440510-1160 - Sími: 412 5300

Heiti verks

Hlíðarvegur 6, Hvammstanga

Íþróttahús - viðbygging

Heiti teikningar


Sérmyndir

Teiknað af:	Mælikvæði:	Verknúmer:
KB	1:2	DL18 011
Yfirfarð af:	Dagsetning:	Útgáfa nr.:
BI	16.4.2018	1
Nafn hönnuðar		
Bjarni Ingibergsson		
byggingateknifræðingur		
Kt. 030861-2729		
Árztun hönnuðar		
<i>[Signature]</i>		
Dags. áritunar		
29.6.2018		

403

Blaðstærð A1

Teikningaskrá - aðalteikningar			landnúmer 144257	
Nr.	Heiti	Kvarði	Útgáfud.	
HVH6101	Aðaluppdrættir - Ráðgjafar SF		3.100.1500	18.10.2016
HVH6102	Útlit og áfæðumynd		1.100	18.10.2016
Áritun hönnuðs			Dags. áritunar	
Bjarni Ingibergsson			5.6.2018	

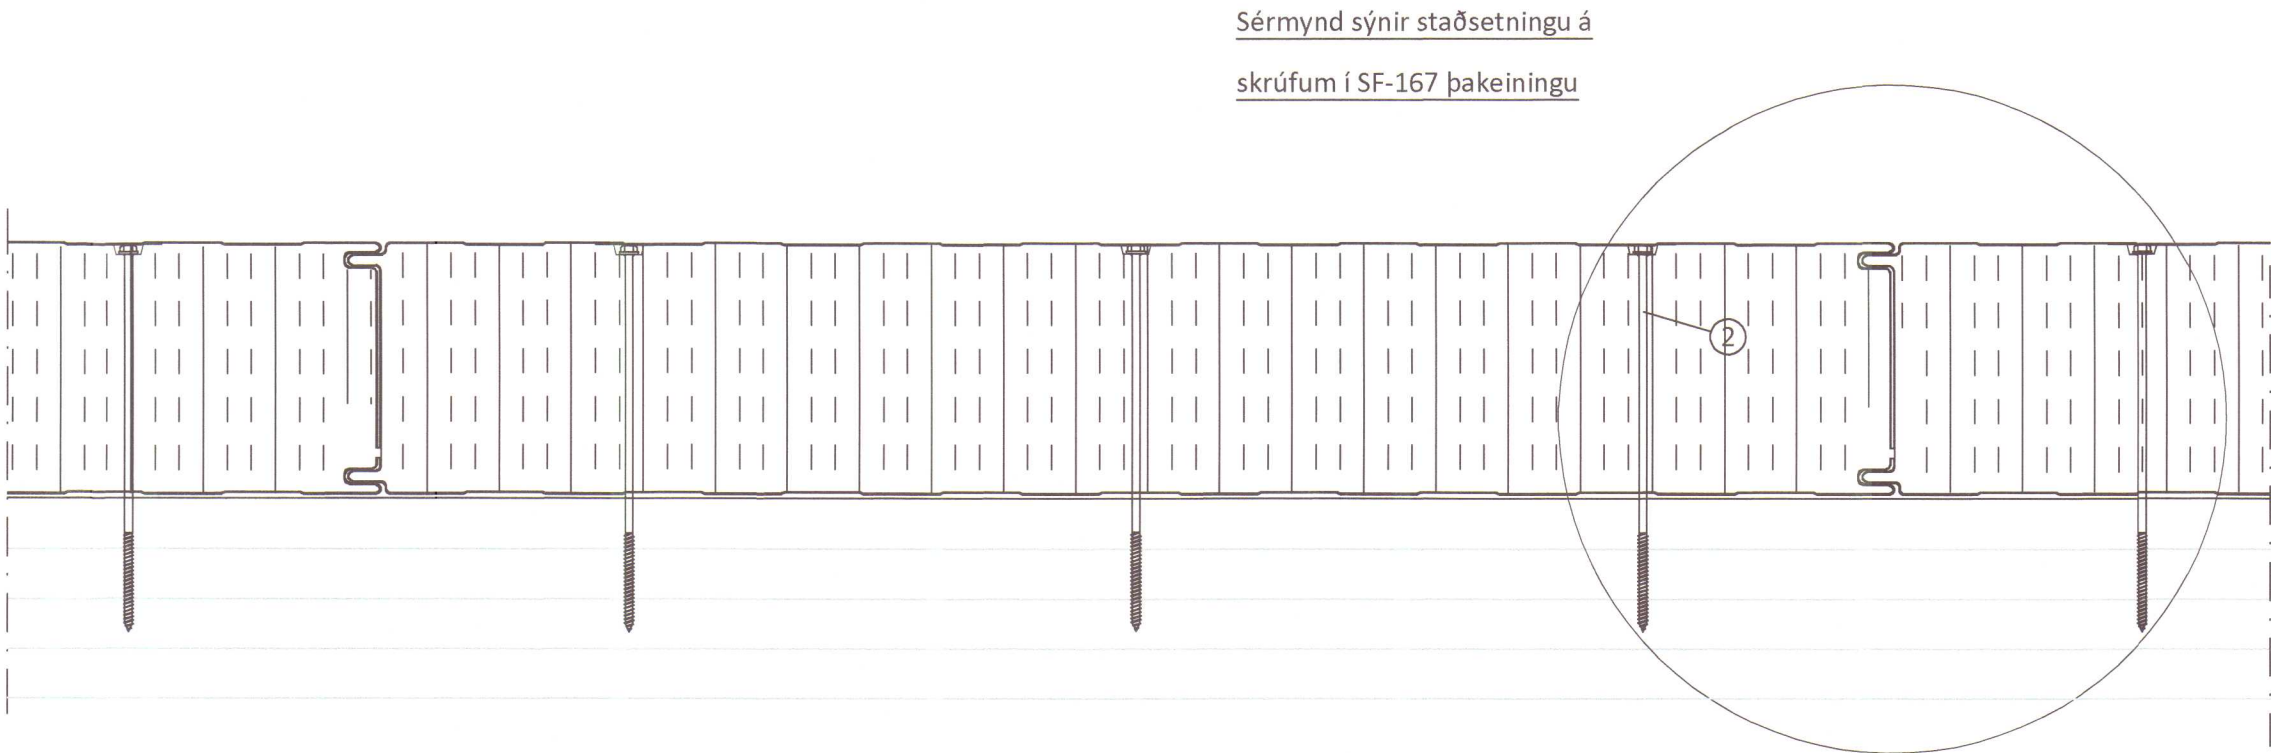

- Undirbúningur:**
 - Þakflötur mældur upp. Grunnlína snúruð og önnur lína hornrétt á hana. (ath. reglu um rétthyrnda þríhyrninga t.d. 3-4-5, 6-8-10).
 - Fyrsta eining sem á að nota er tekin úr bretti og sett á bókka þannig að bárunar snúi upp. Yfirborð bókka þarf að vera slétt og hreint þannig að neðri brún einingar rispist ekki.
 - Veggflötur er mældur upp. Lárétt lína er tekin fyrir neðstu brún eininga, merkt upp á burðarvirki. Liggjandi veggeiningum er ræðað neðan frá og upp. Fylgjast skal með því að langskeyti falli sem best að innanverðu og að þéttlistar gægist hvergi út.
- Vinna við einingu fyrir hífingu:**
 - Þéttiefni er sett í nót á einingum þar sem þéttlista er ekki við komið
 - Þéttlistinn er límdur undir hábárana á efra byrðinu þannig að hann lendi á til þess gerðu úrtaki í sköruninni. Einnig er hægt að líma borðann ofan á hábáru fyrri plötunnar, í fyrrgreint úrtak, en þá er meiri hætta á að skörunarbára efri einingarinnar rekist í listann og hann verði fyrir hnjaski.
 - Ef um er að ræða enda að mæni þá þarf að beygja upp lágbáruna með til þess gerðu klaufjárni.
 - Klippa þarf af yfirlöppun sbr. skýringarmyndir til hliðar.
- Undirbúningur á burðarvirki fyrir hífingu.**
 - Innri áfellum er komið fyrir. Um er að ræða slétta vinkla við þakbrúnir og gafla og slétta renninga á samskeytalangband ef þannig háttar. Ef langband er í mæni þá kemur áfella á það annars draghnoðast innri kjölur eftirá, þá þarf að setja áfellu ofaná burðarramma. Kíttistaumur komi á allar innri áfellur sem eining sest á. **Áriðandi er að kíttistaumur sé nógu þykkur til að fylla alveg á milli einingar og áfella.** ATH. láréttir bitar yfir og undir gluggum/hurðum eru staðsettir eftir ásetningu veggeininga.
- Hífing á einingu.**
 - Hífingarklemmur eru settar á eininguna eða notaðar sogskálar. Staðsetning þeirra þarf að taka mið af langböndum og þakhalli. Alltaf eru notaðar tvær klemmur. Tvö augu eru á klemmunum fyrir lása eða bönd, annarsvegar fyrir þakhífingar, hinsvegar fyrir vegghífingar. Kranakeðjum(-stroffum) er krækt í klemmur. Gott er að setja bönd í a.m.k. aðra klemmuna til að halda við eininguna í hífingunni.
 - Einingin er hífð upp og staðsett skv. útmælingu í lið 1. og fest tryggilega.
 - Næstu einingar eru hífðar á sinn stað eftir undirbúning skv. lið 2. Gott er að tylla einingu með einni skrúfu í neðsta langband.
- Afrétting á einingum.**
 - Mikilvægt er að passa að einingarnar klæði sama mál í báða enda.**
 - Hver eining klæðir c.a 1000 mm fyrir SF-63 og c.a 1002 mm fyrir ST-107
 - Viðbúið er að þrýsta þurfi einingum saman þegar þær eru lagðar niður

- Skrúfun eininga.**
 - Bora skal í fyrir skrúfu í ytra stál eininga með 7mm bor.
 - Vanda skal til skrúfunar þannig að ekki dældist undan skrúfu/skinnu
 - Hreinsa vandlega allt svarf eftir borun

Mikilvægt er að verklýsingu sé fylgt eftir þannig að árangur verði sem bestur.


Til fróðleiks:

Varðandi mönnun verksins er algengt að 2-3 menn séu niðri og 3-4 í uppsetningu eininga, fleiri í stórum verkum. Toppár í skrúfvélar eru 10 mm eða 3/8".

Litur	Úti	Inni
Þak SF-167	Aluzink	Aluzink

Almennar skýringar

SF-167 Steinullareiningum á þak

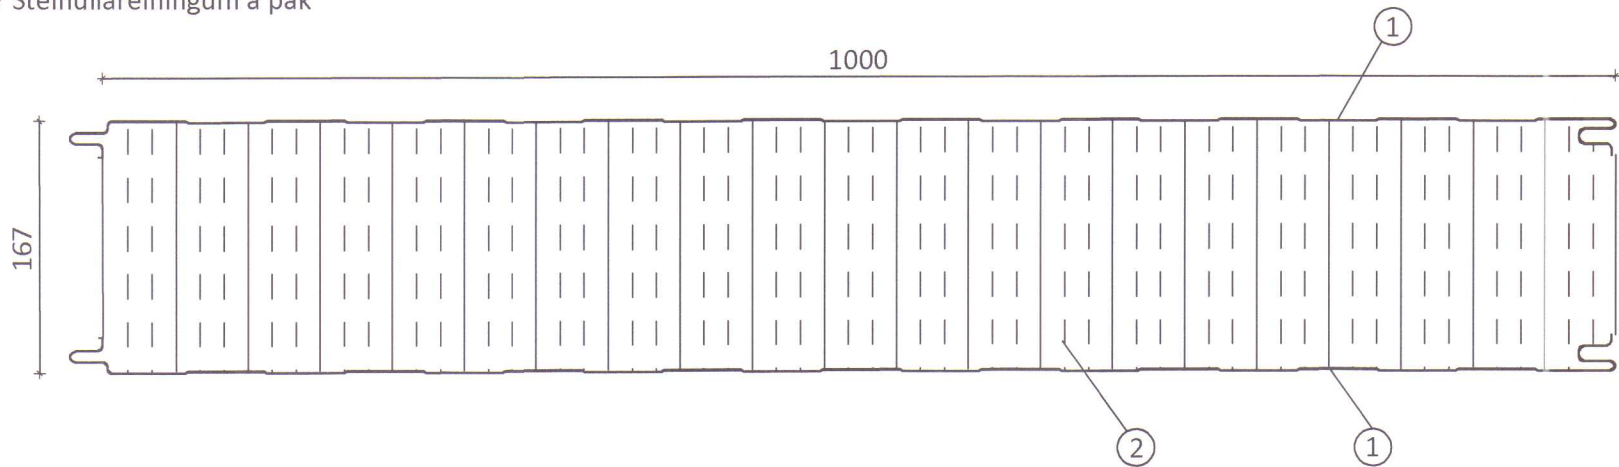


- 0,6 mm þykkar ólitaðar aluzinkhúðaðar stálplötur
- Steinullareinangrun

Kólnunartala fyrir einingu 0,23 W/m² °C

Langsamskeyti þakeininga

Skýringar á þeim fylgihlutum
sem Límtré Virnet ehf. leggur til:

- Límkitti
- Festiskrúfa í tré 6,3x250mm með bollaskinnu. 3 stk í hverja plötu

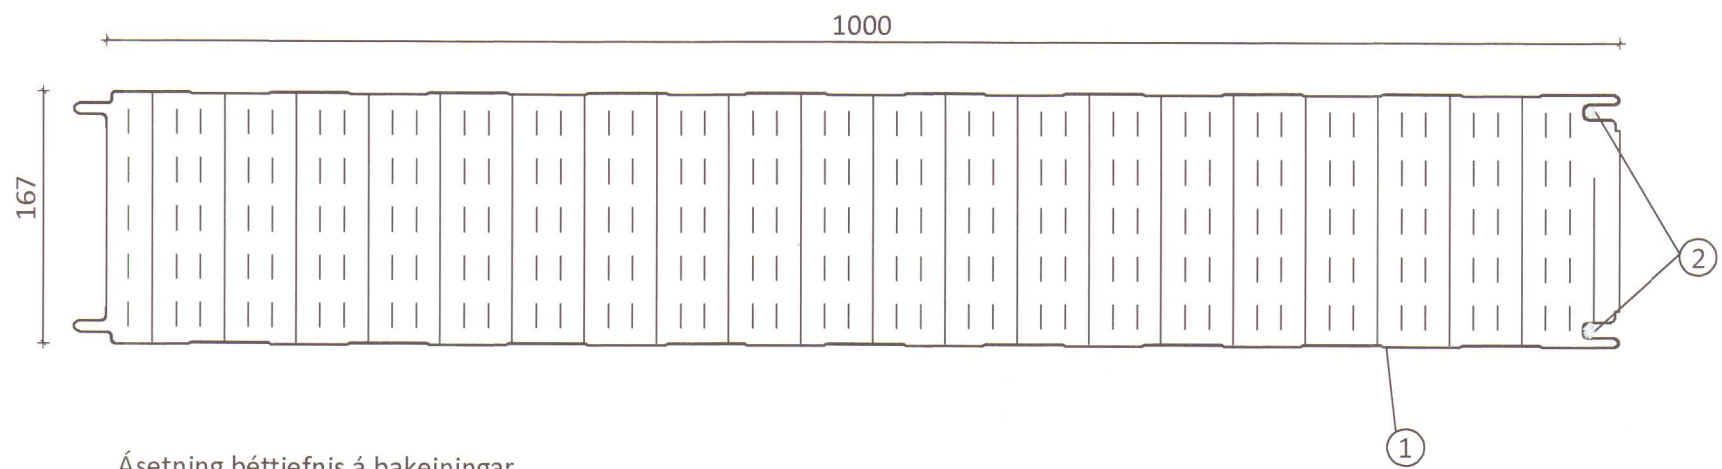

Ásetning þéttiefnis á þakeiningar
fyrir uppsetningu þeirra

Skýringar á þeim fylgihlutum
sem Límtré Virnet ehf. leggur til:

- SF-167 þakeining
- Límkitti

Númeraðar skýringar fyrir deili ná til þeirra efnisþátta sem
Límtré Virnet ehf. leggur til nema að annað sé tekið fram.

Öll afnot og afritun teikningar að hluta eða í heild er háð skriflegu leyfi LímtréVirnet ehf.


Útg.	Dags.	Breyting	Br. af




Heiti verks

Hlíðarvegur 6, Hvammstanga
Íþróttahús - viðbygging

Heiti teikningar

Skýringar

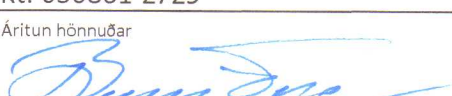Teiknað af:	Mælikvæði:	Verknúmer:	
KB		DL18 011	
Yfirfarið af:	Dagsetning:	Útgáfa nr.:	Nr. teikningar
BI	16.4.2018	1	
Nafn hönnuðar			404
Bjarni Ingibergsson byggingatæknifræðingur Kt. 030861-2729			
Áritun hönnuðar			Dags. áritunar
			24.6.2018
Blástand A2			

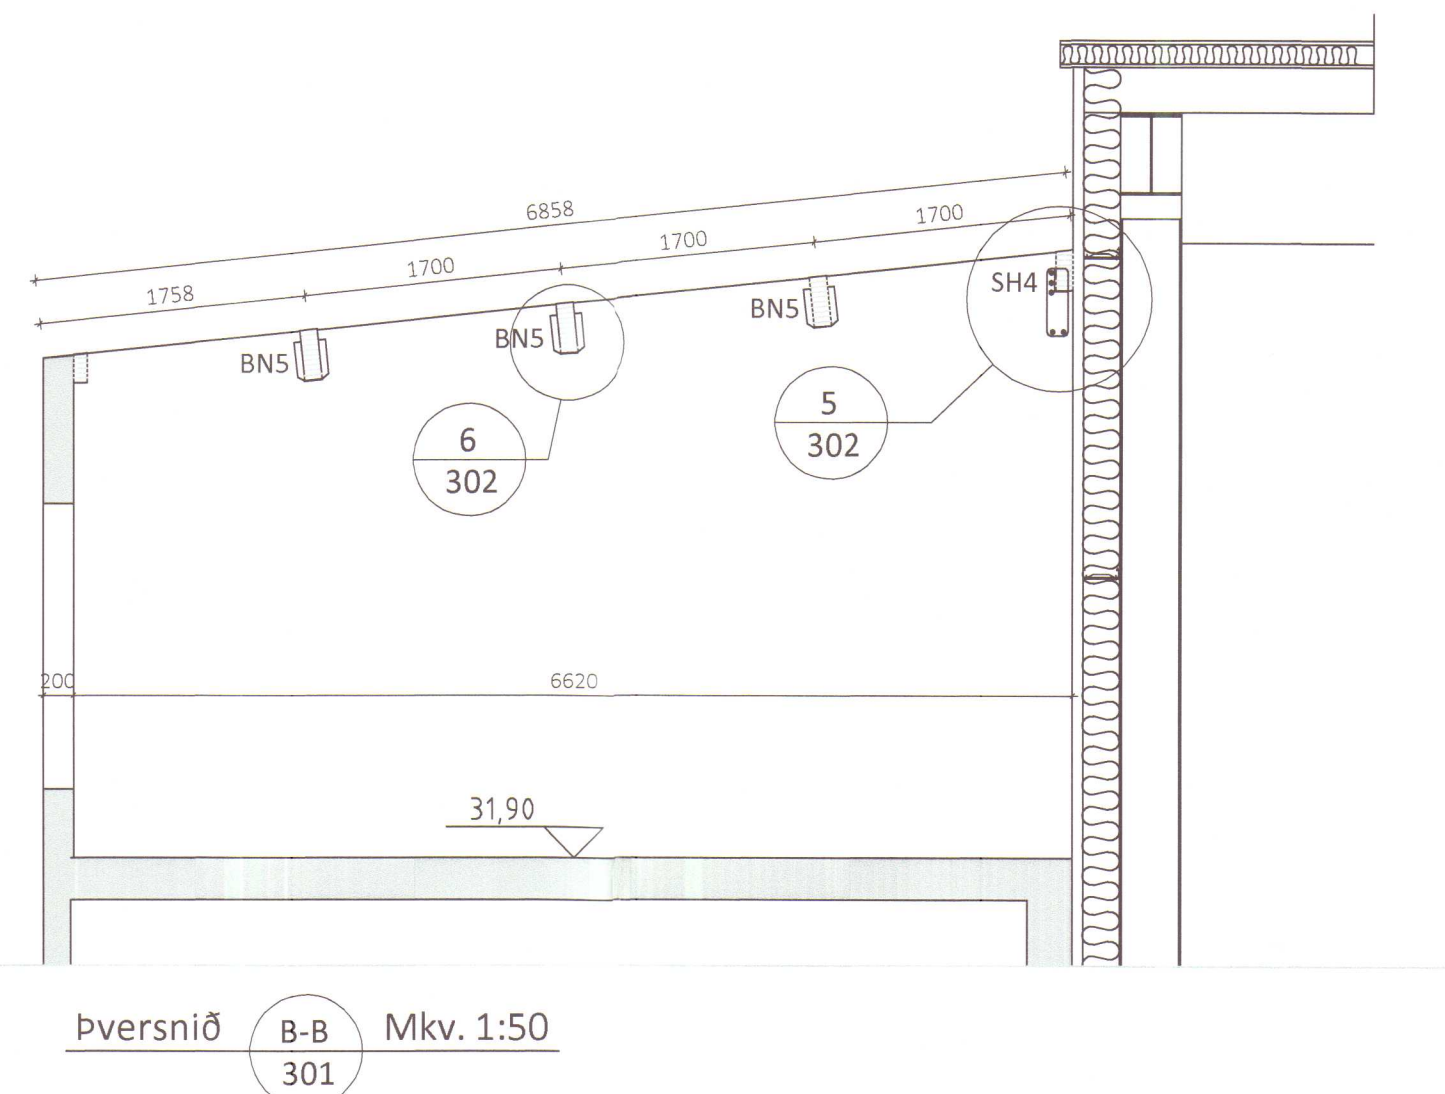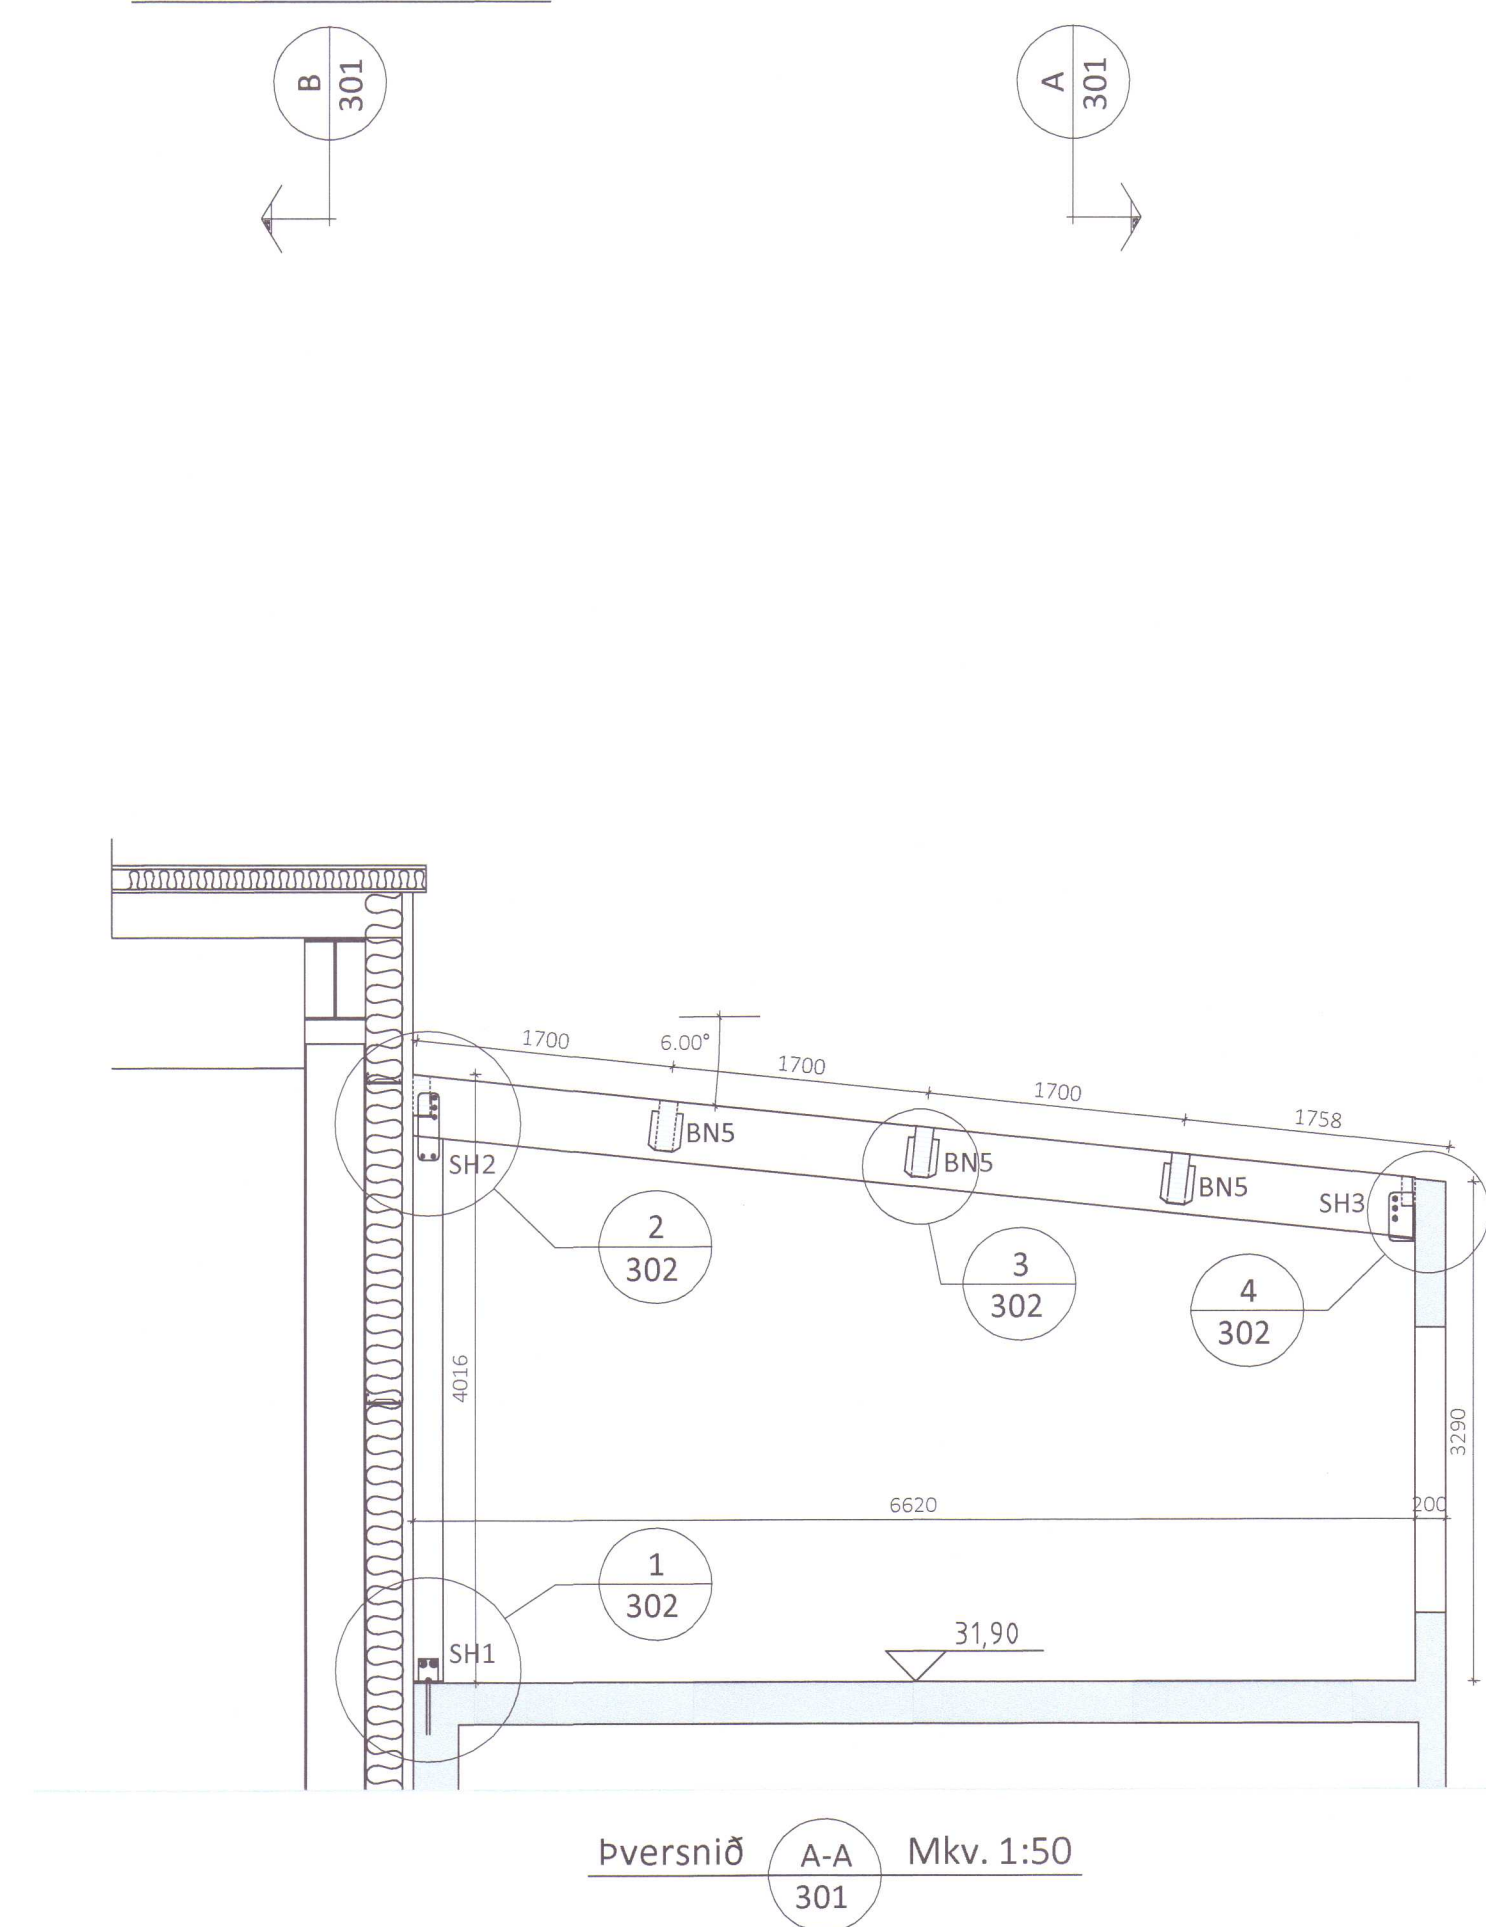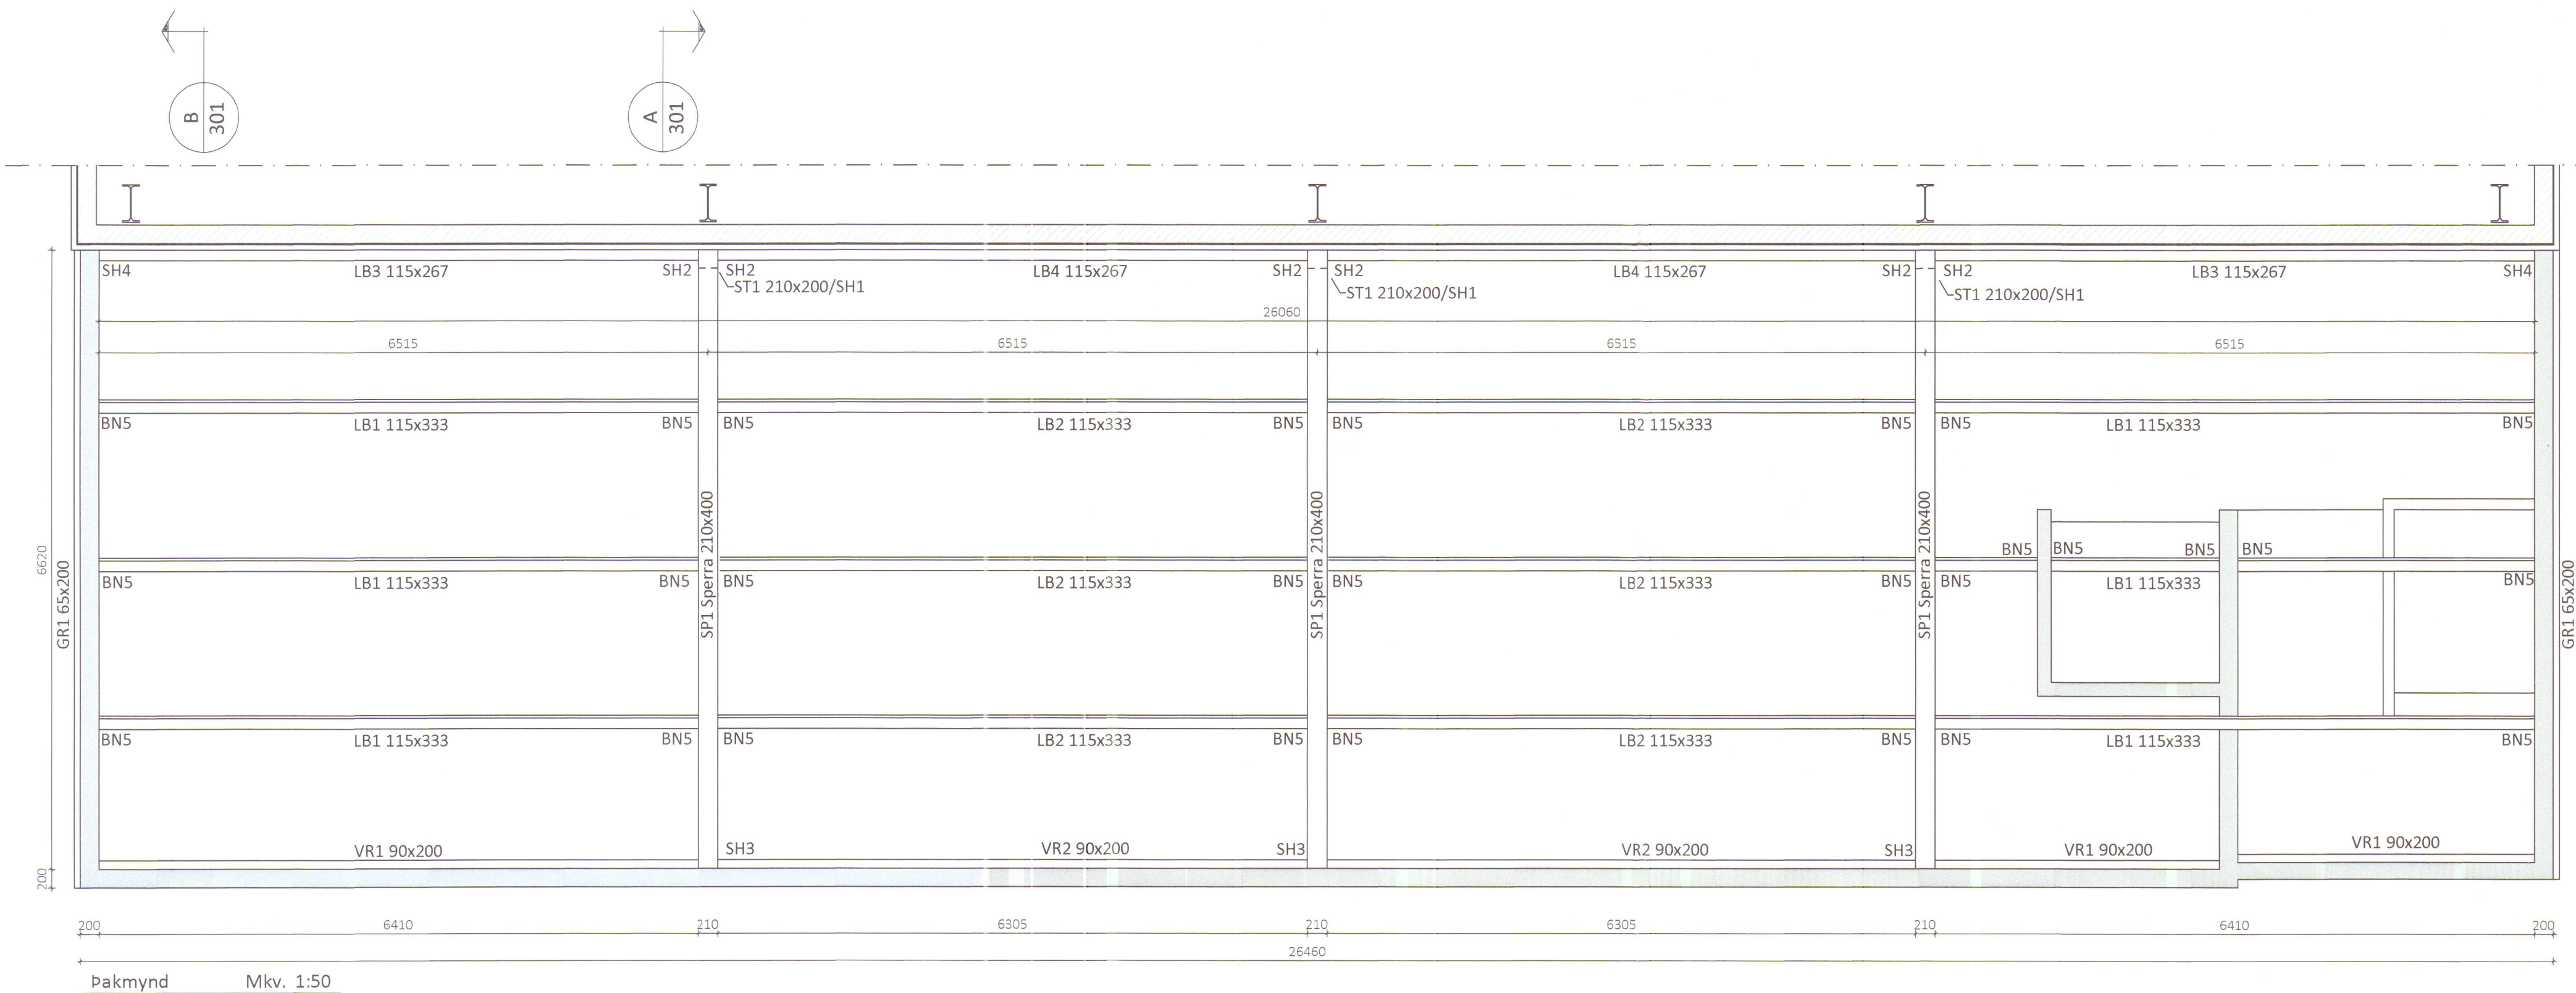

Teikningaskrá - aðalteikningar				landnúmer 144257
Nr.	Heiti	Kvarði	Útgáfud.	
HVH6101	Aðaluppdrættir Raðbætur SF			
HVH6102	Útlit og afstöðumynd	1:100, 1:500	18.10.2016	
HVH6103	Grunnmyndir og byggingarfasing	1:100	18.10.2016	
Áritun hönnunarstjóra				Dags. áritunar
Bjarni Þorsteinsson				5.6.2018

ALMENNT

- 0,00 Táknar hæð í sniðmynd
- 0,00 Táknar hæð á plötu í grunnmynd
- Járnstærðir eru í mm
- Timburstærðir eru í mm
- Öl ónefnd mál eru í mm

ÁLAGSFORSENDUR

- Leyft álag á grunn..... - MN/m²
- Snjóálag..... 1.80·μ KN/m²
- Vindálag..... 1,79·Cp KN/m²
- Notálag..... - KN/m²

TRÉVIRKI OG STÁLFESTINGAR

Límré skal vera í gæðaflokki GL30c
Samkvæmt ÍST EN 14080:2013
Limflokki U (vatnshelt)
Aðrir burðarvirkir skulu ekki vera lakari en C18 samkvæmt ÍST EN 338:2009
Stálgæði í sérsníðuðum festingum er S235 samkvæmt ÍST EN10025-2:2004
Stálgæði í boltum og teinum er ISO 8.8
Stálgæði í borðaboltum ISO 4.6
nema annað sé tekið fram.

Fúaverja skal sperruenda og aðra hluta trés sem steypast inn eða leggjast að steinsteypu.

Undir allar boltarar sem herðast að tré skal setja skinnur með kantlengd 3x og þykkt 0,3x (d er þvermál bolta)

Allir festihlutar úr stáli skulu galvanhúðaðir nema annað sé tekið fram á teikningu.

Innsteyptar festingar

Vanda skal frágang og staðsetningu innsteyptra festinga. Ath. að hreinsa steypuleifar af festingum þegar steypuvinnu er lokið.

Nákvæmniskröfur við staðsetningu festinga
Staðsetning í hæð og í plani +/- 5mm



Öll afnot og afritun teikningar að hluta eða í heild er háð skriflegu leyfi LímtréVrnet ehf.			
Útg.	Dags.	Breyting	Br. af

LímtréVrnet

Byggingadeild - Lynghalsi 2 - 110 Reykjavík
kt. 440510-1160 - Sími: 412 5300

Heiti verks

Hlíðarvegur 6, Hvammstanga

Íþróttahús - viðbygging

Heiti teikningar










Þakmynd og þversnið

Teiknað af:	Mælikvæði:	Verknúmer:	
KB	1:50	DL18 011	
Yfirlit af:	Dagsetning:	Útgáfa nr.:	Nr. teikningar
BI	16.4.2018	1	
Nafn hönnuðar			301
Bjarni Ingibergsson			
byggingatæknifræðingur			Dags. áritunar
Kt. 030861-2729			
Áritun hönnuðar			Dags. áritunar
26/4 2018			Blástöð A1

Teikningaskrá - aðalteikningar

Nr.	Heiti	Kvarði	Útgáfud.
HVH6101	Útlit og afstöðumynd	1:100, 1:500	18.10.2016
HVH6102	Grunnmyndir og byggingarlýsing	1:100	18.10.2016

Áritun hönnuðstjóra	Dags. áritunar
<i>Bjarni Ingibergsson</i>	5.6.2018

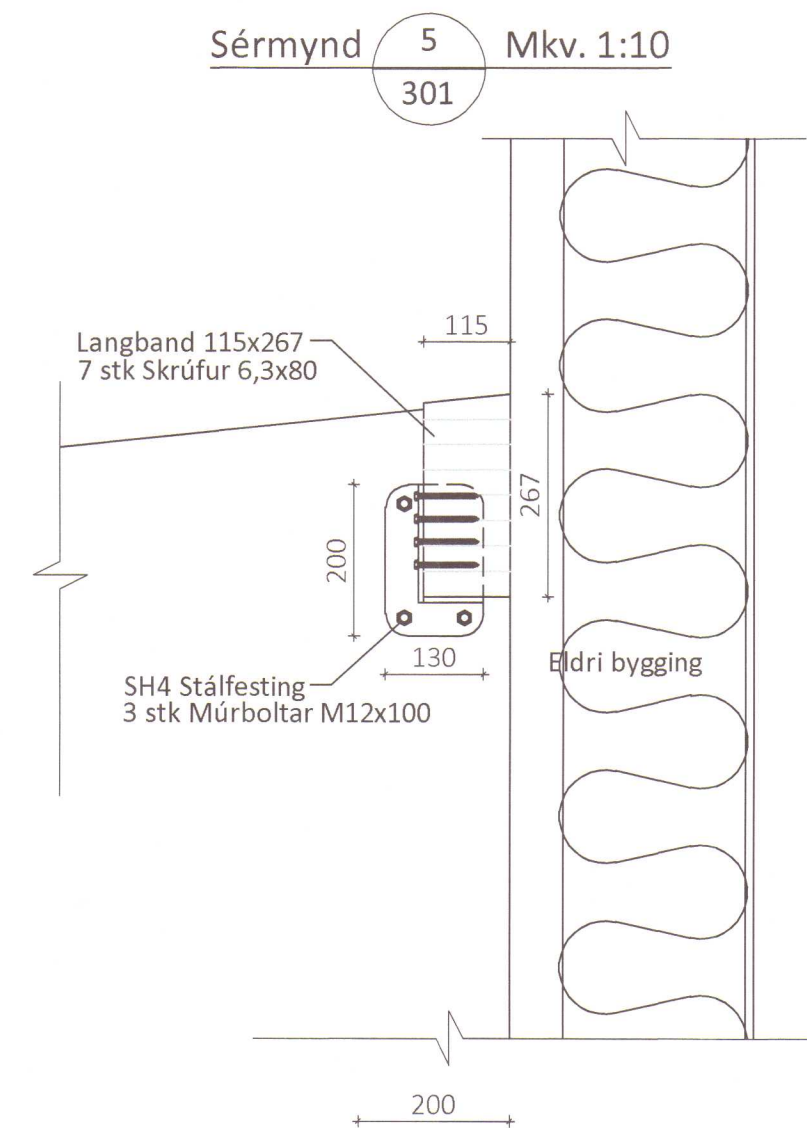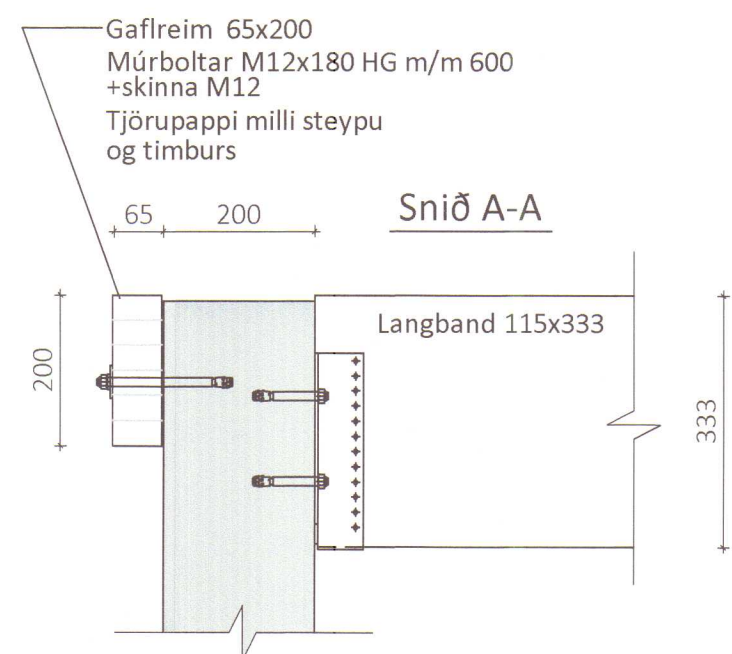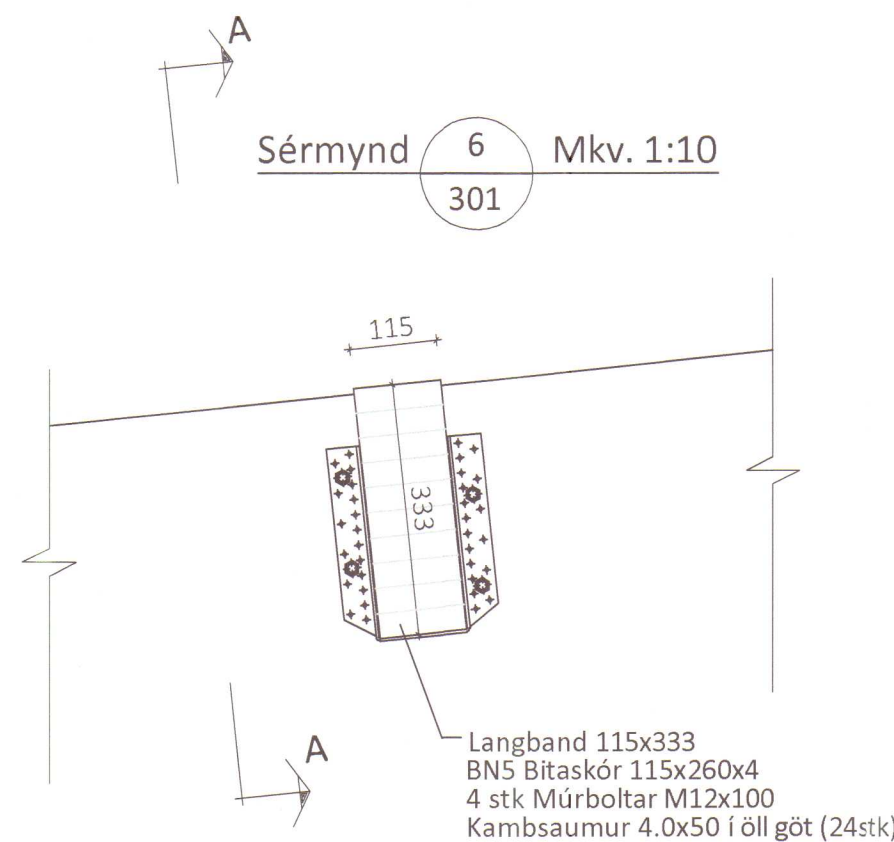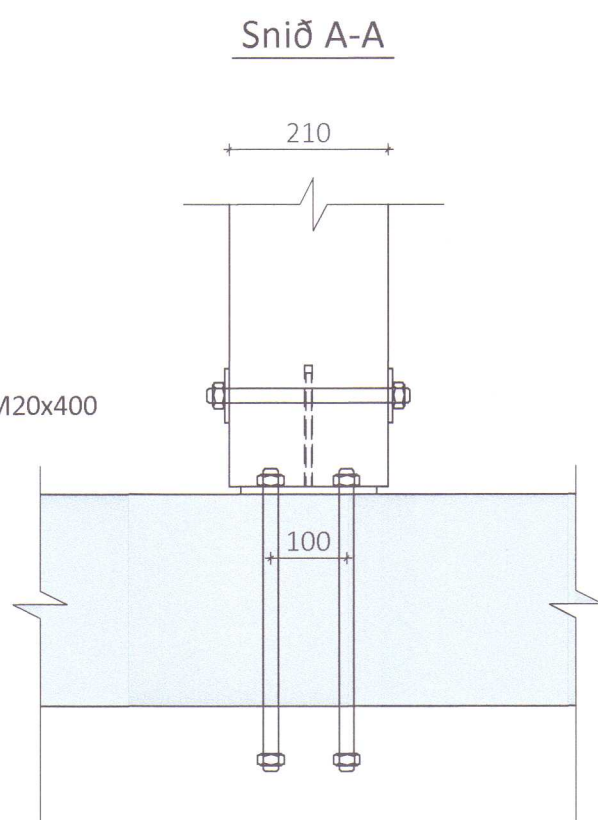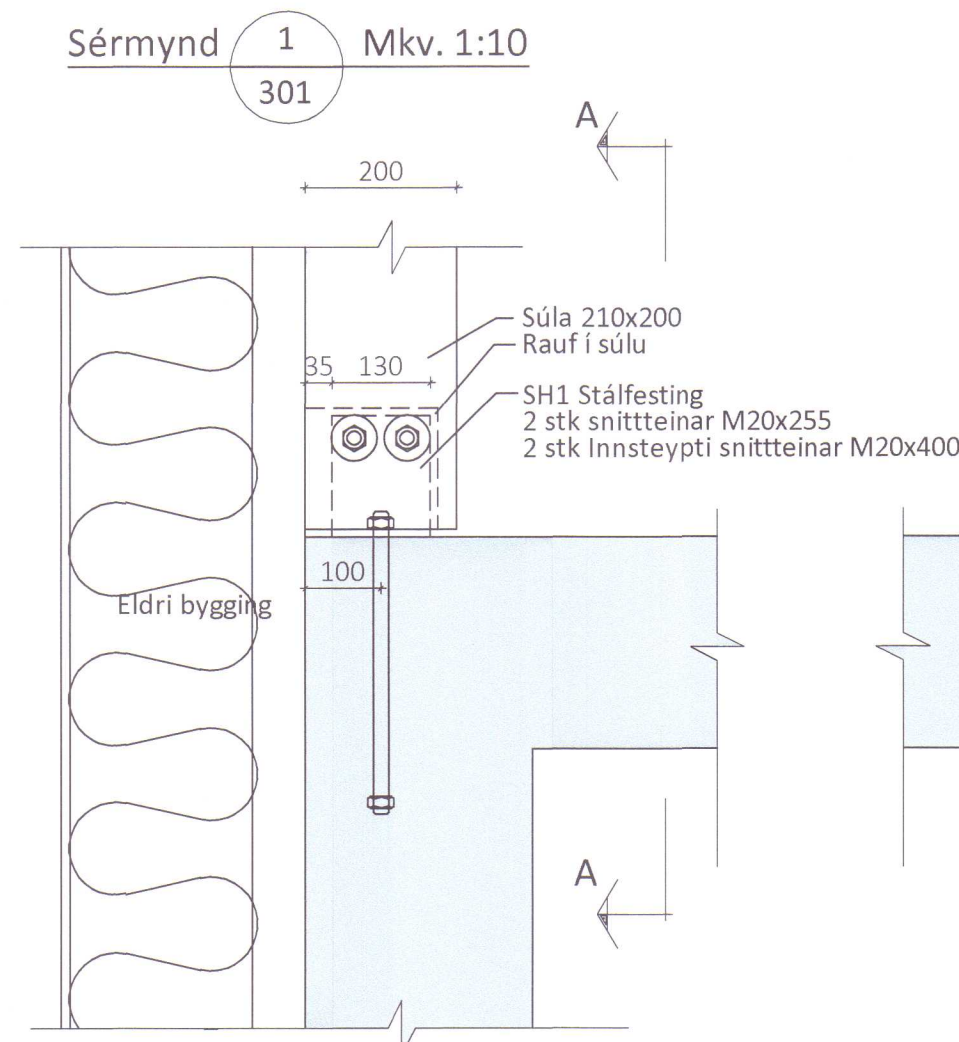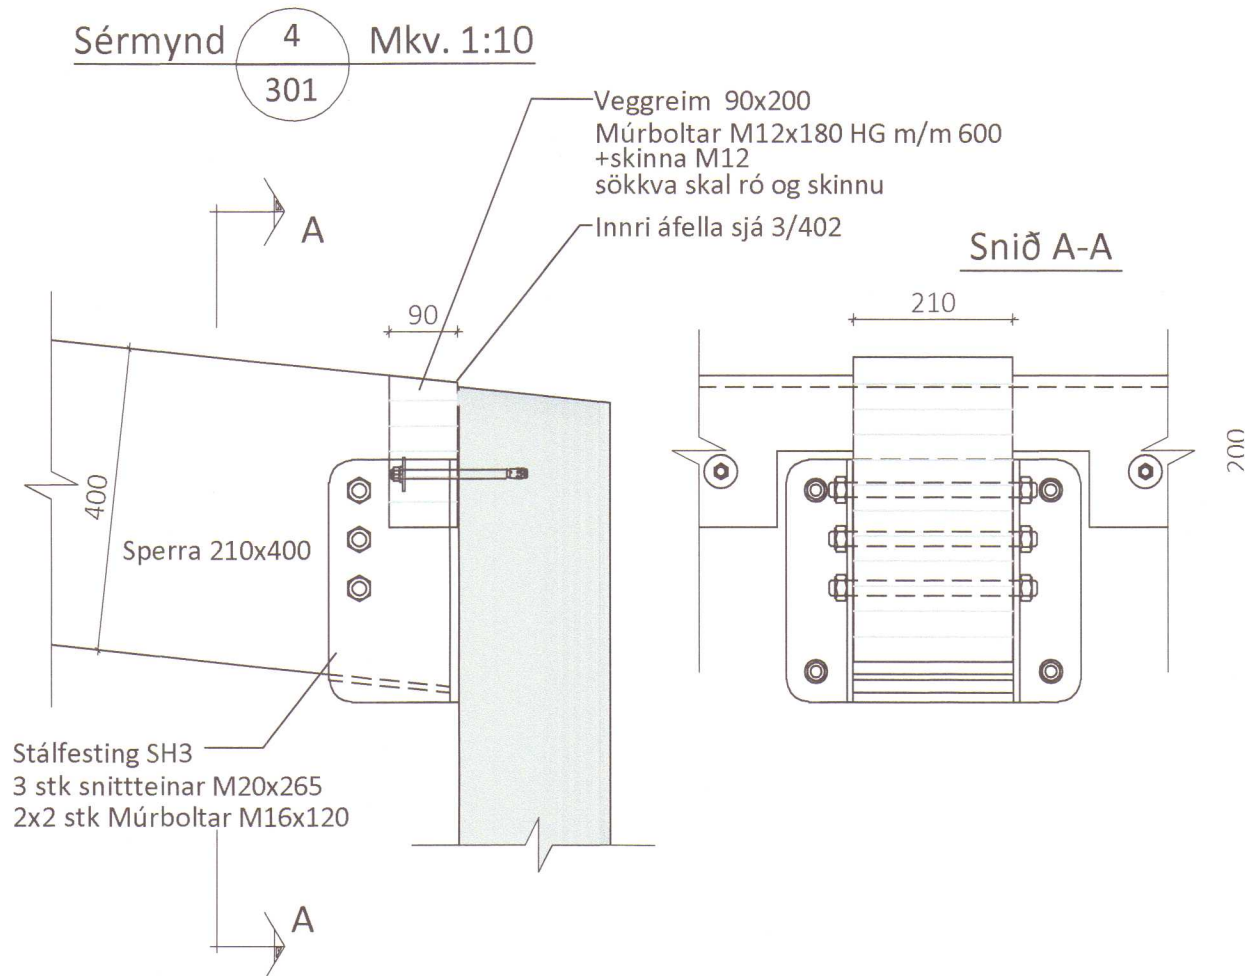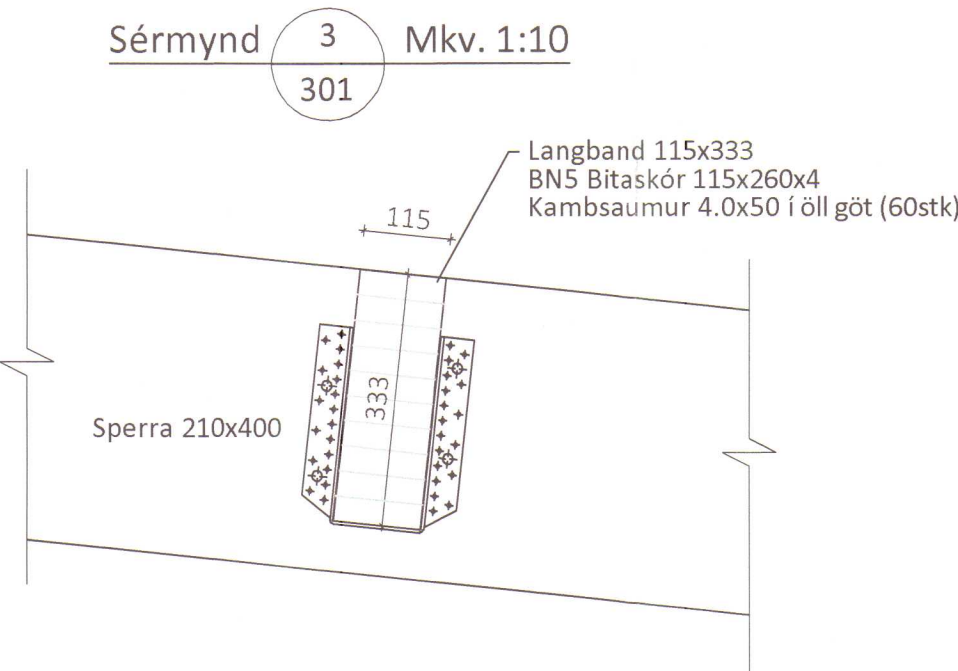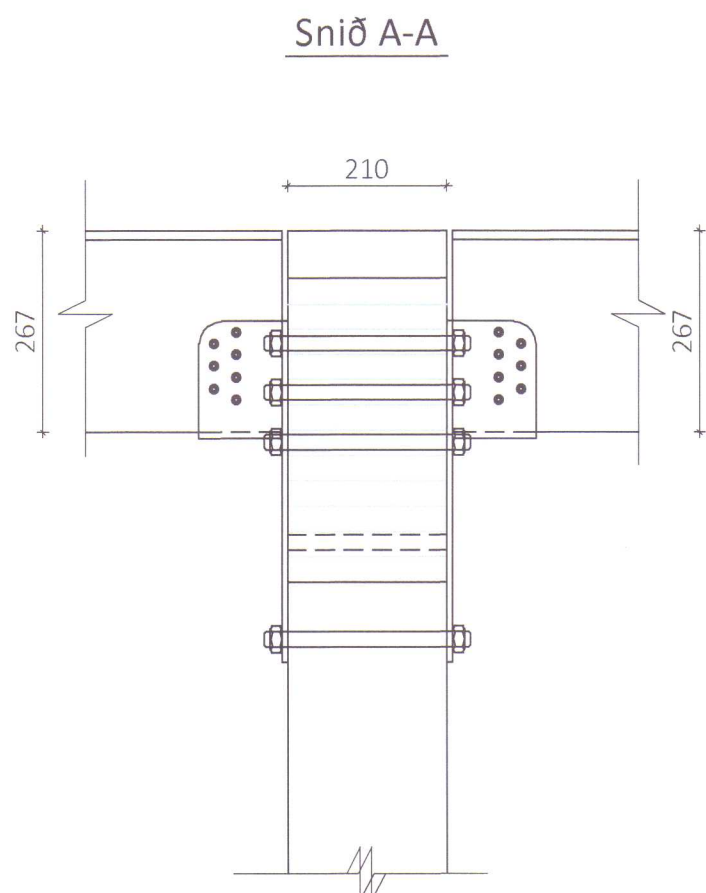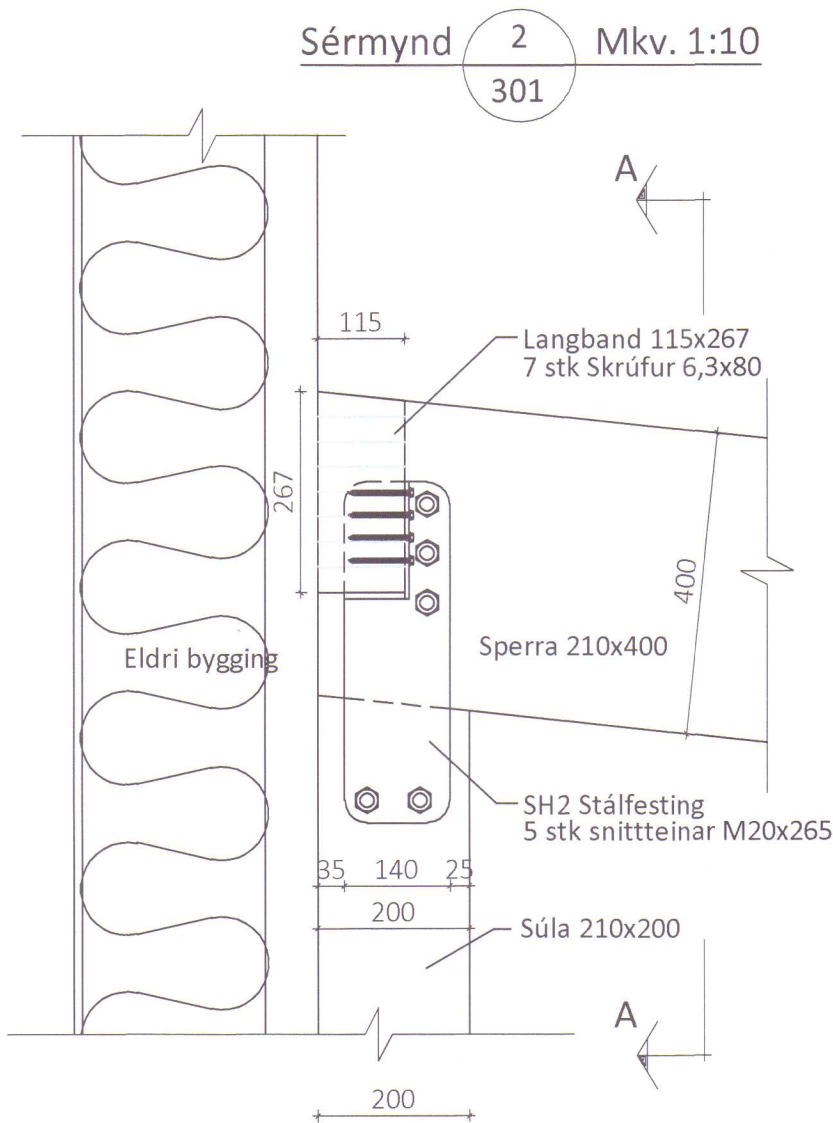

Öll afrit og afritun teikningar að hluta eða í heild er háð skriflegu leyfi ÚmtréVrnet ehf.

Útg.	Dags.	Breyting	Br. af

Heiti verks

Hlíðarvegur 6, Hvammstanga
Íþróttahús - viðbygging

Sérmyndir









Teiknað af:	Mælikvæði:	Verkinúmer:
KB	1:10	DL18 011

Yfirfarið af:	Dagsetning:	Útgáfa nr.:	Nr. teikningar
BI	16.4.2018	1	


Nafn hönnuðar:
Bjarni Ingibergsson
byggingatæknifræðingur
Kt. 030861-2729

Áritun hönnuðar:
Bjarni Ingibergsson


Dags. áritunar:
26/6/2018

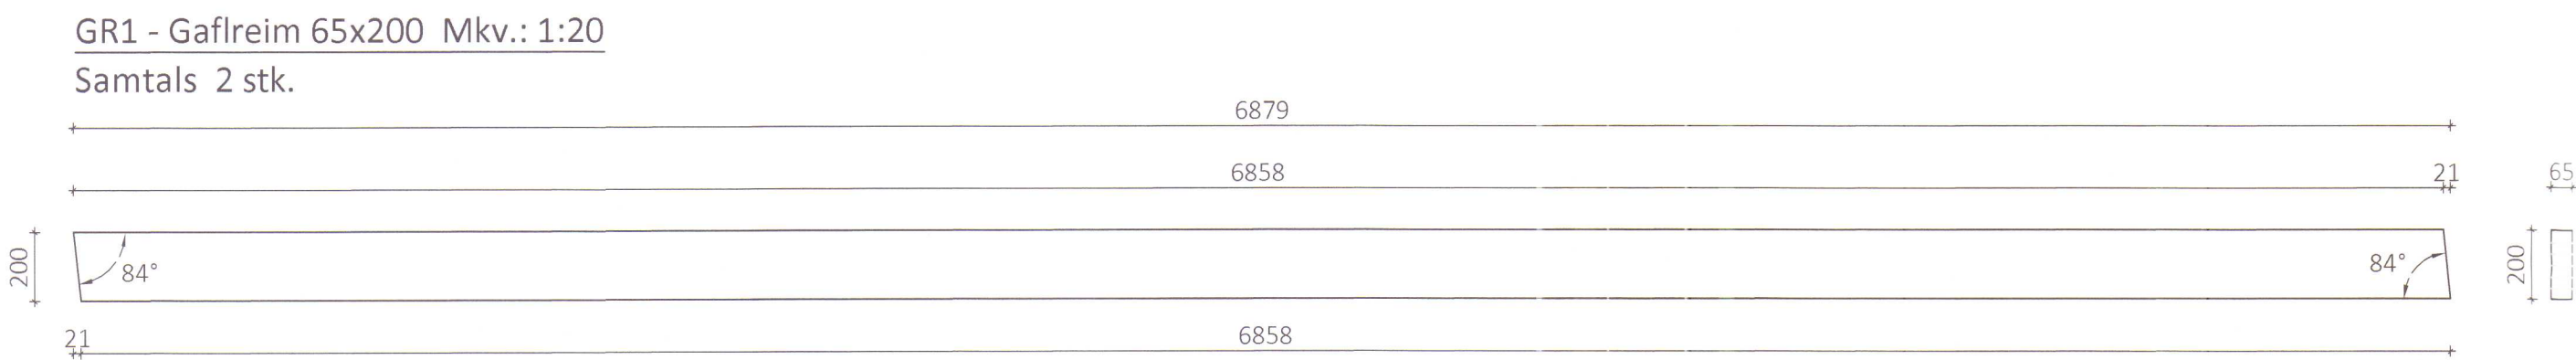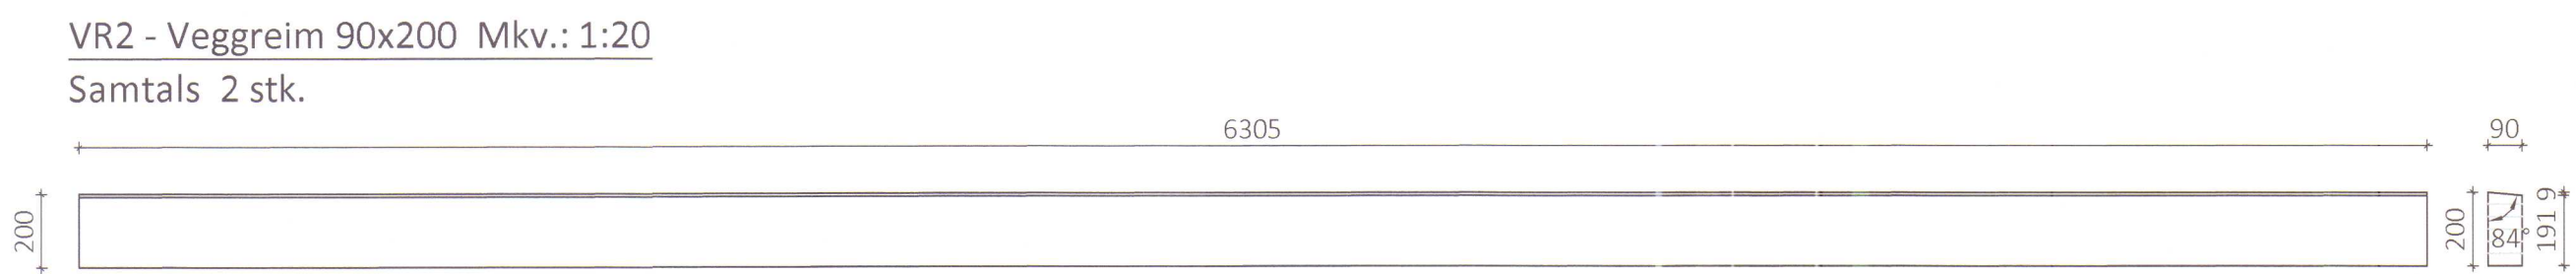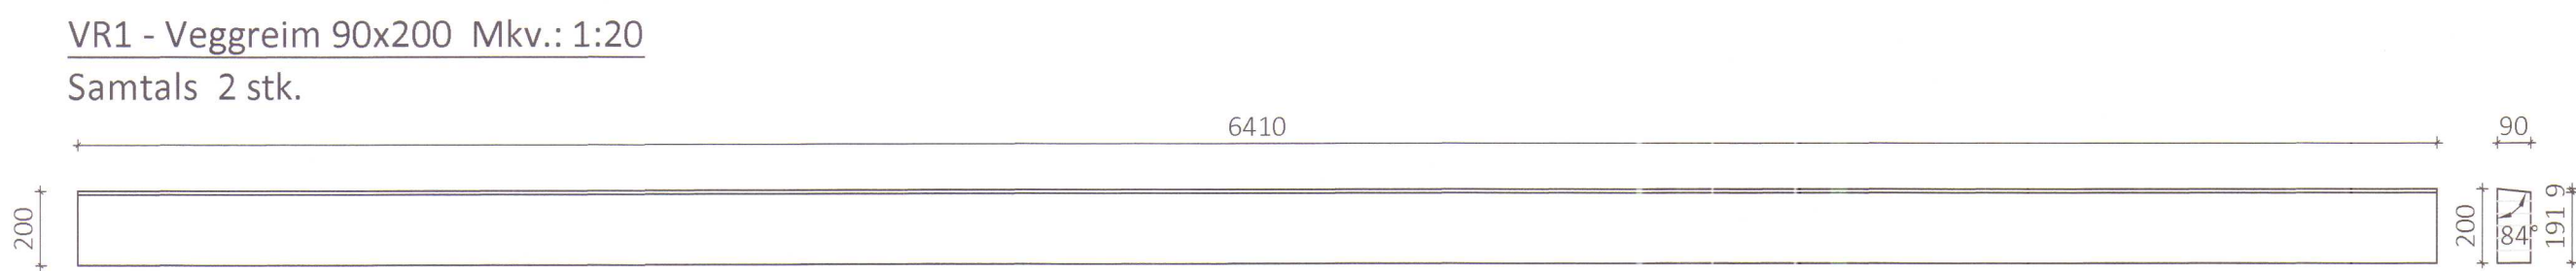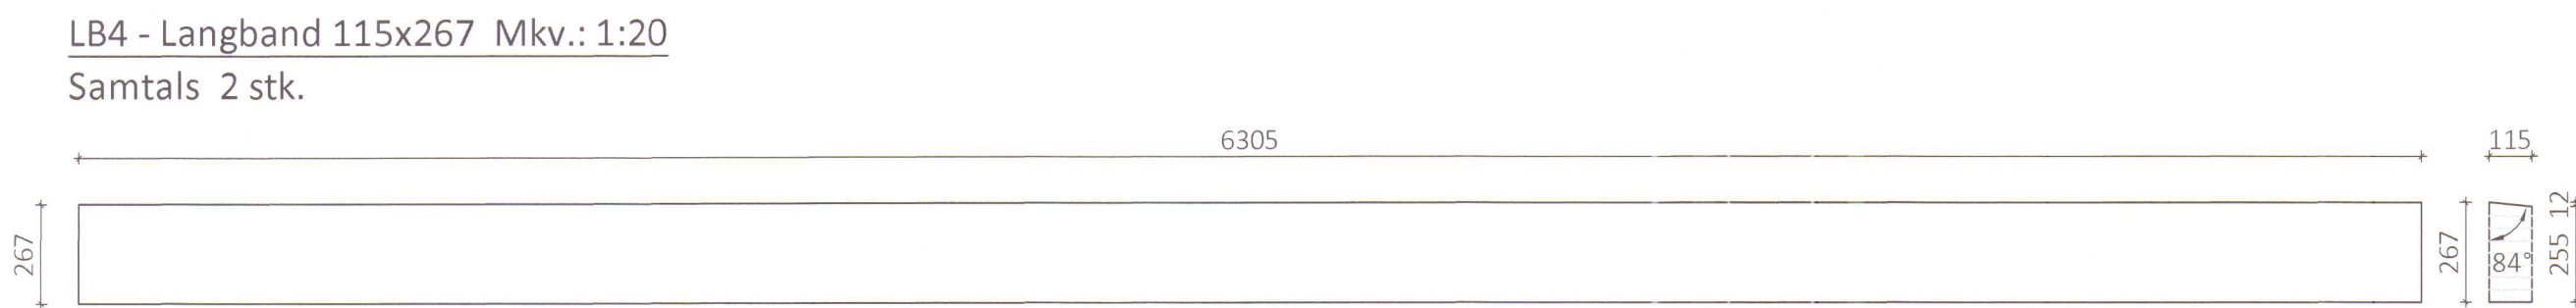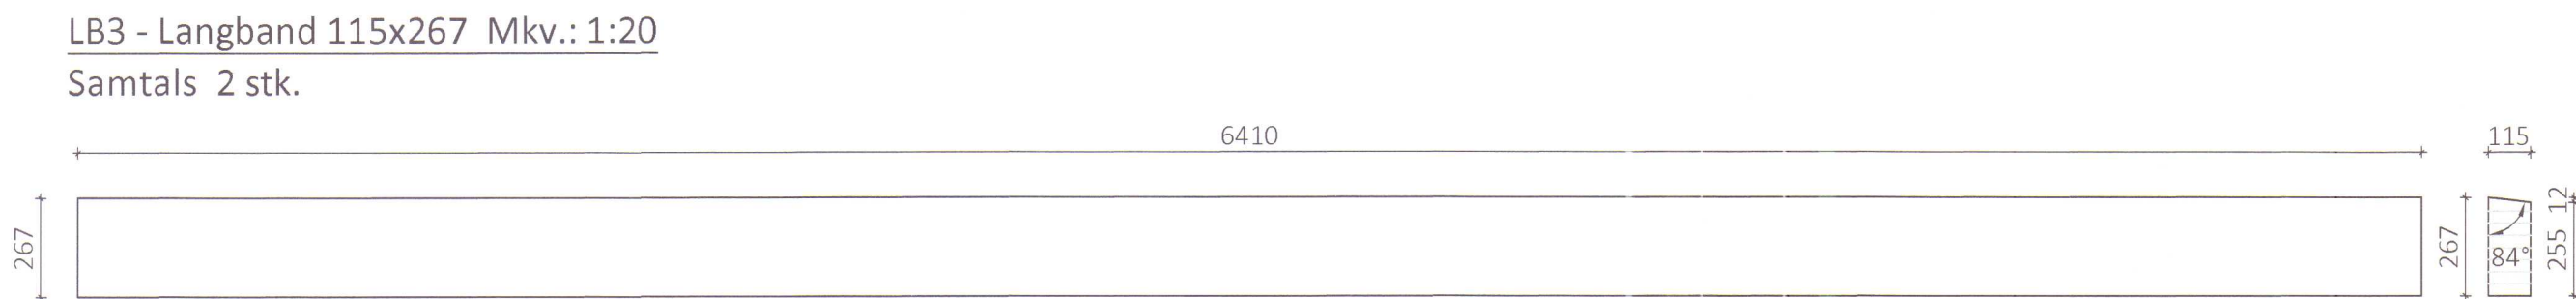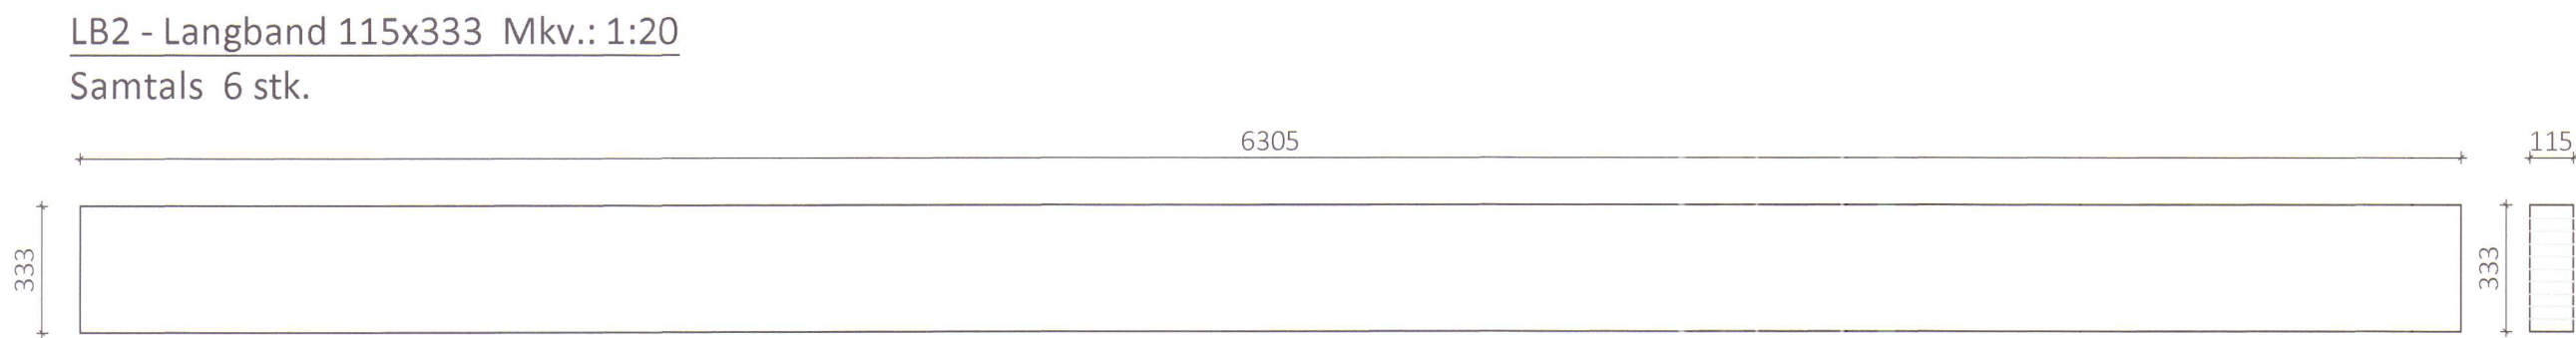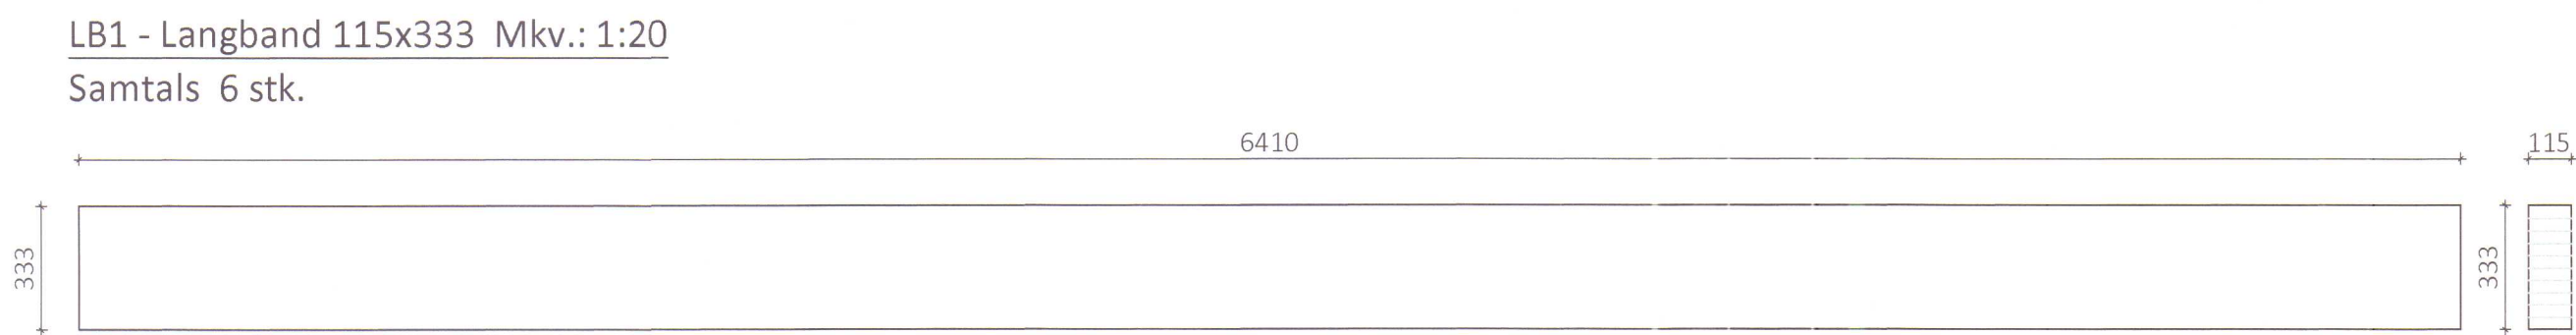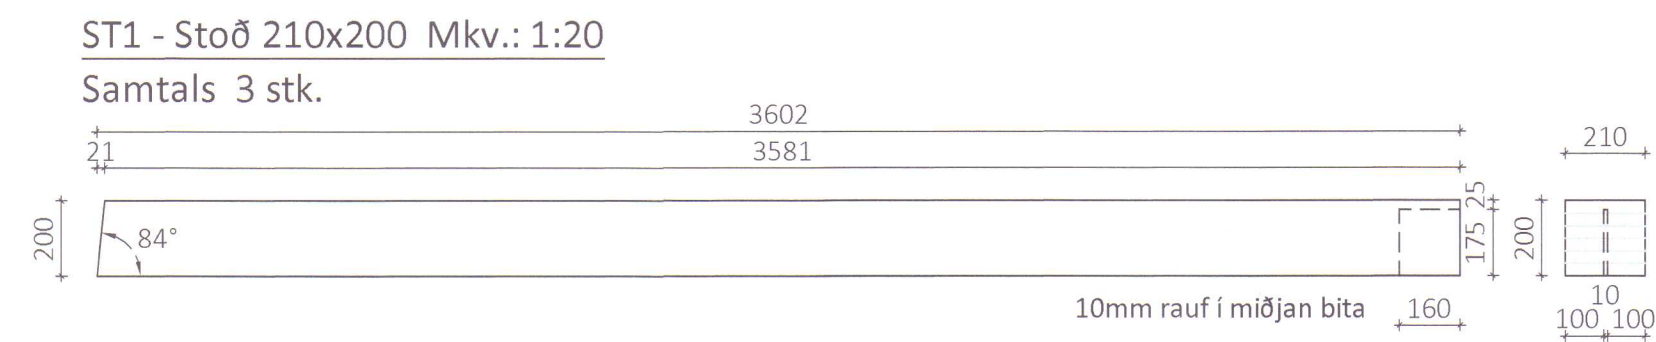


Stálfesting SH1 Mkv. 1:5
Samtals: 3 stk

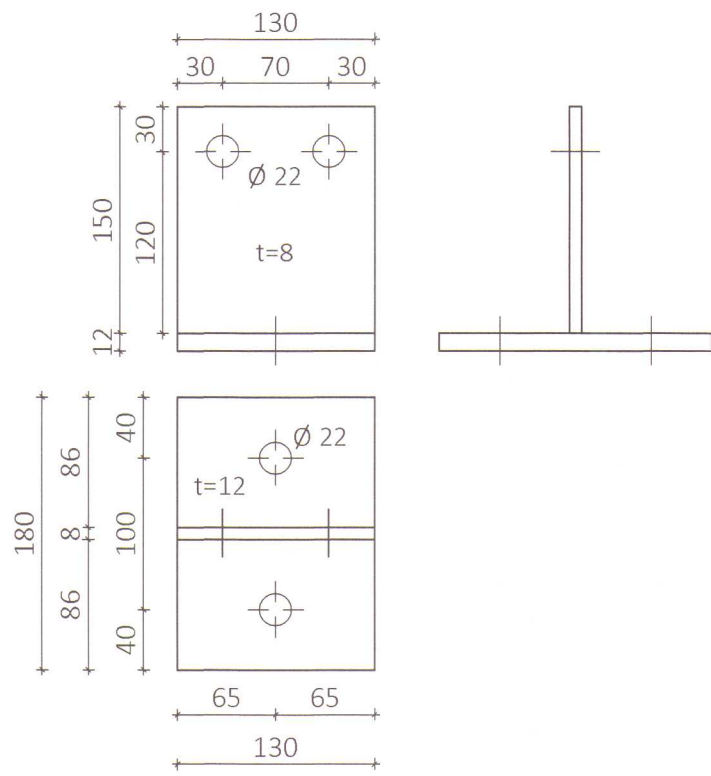



Stálfesting SH2 Mkv. 1:5
Samtals: 3 stk + 3 stk speglaðar

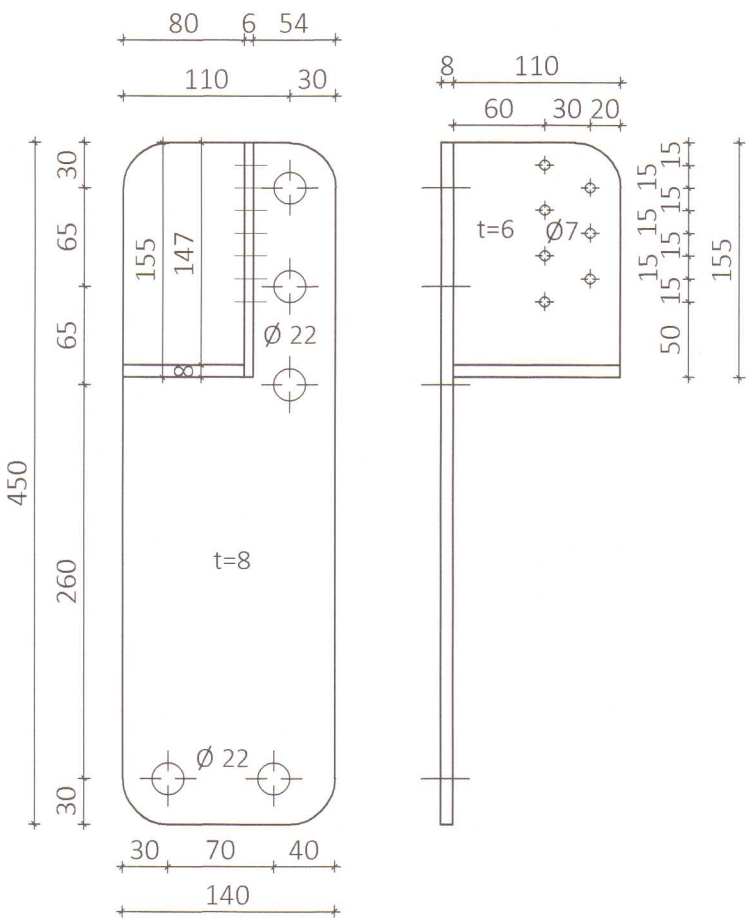

Stálfesting SH3 Mkv. 1:5
Samtals: 3 stk

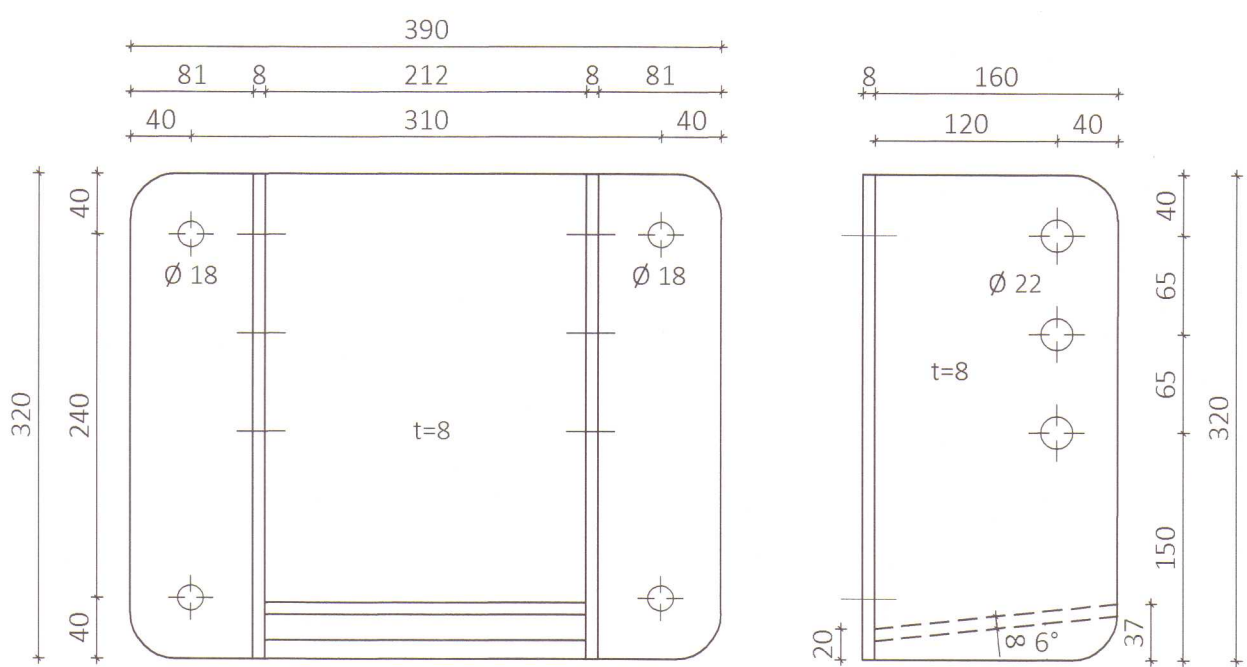

Stálfesting SH4 Mkv. 1:5
Samtals: 1 stk + 1 stk spegluð

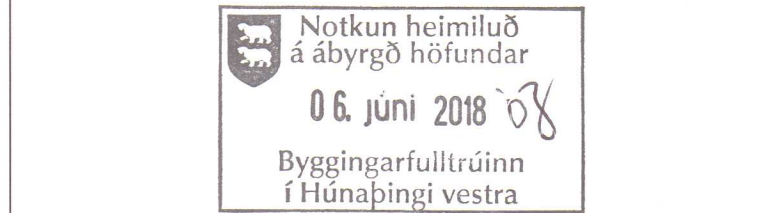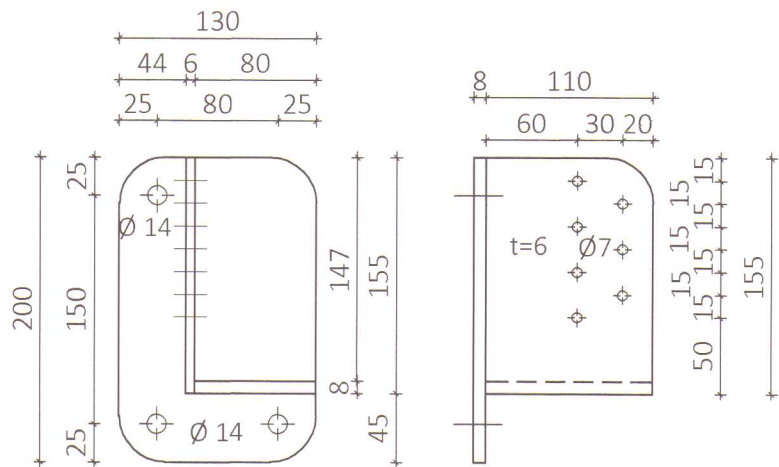

Teikningaskrá - aðalteikningar				landnúmer 144257
Nr.	Heiti	Kvarði	Útgáfud.	
	Aðaluppdrættir	Raðbærur SF		
HVH6101	Útlit og afstöðumynd	1:100, 1:500	18.10.2016	
HVH6102	Grunnmýndir og byggingarhæðing	1:100	18.10.2016	
Áritun hönnunarstjóra				Dags. áritunar
<i>[Signature]</i>				5.6.2018

Skýringar fyrir límtré

Öll mál eru í mm
Límtré er í styrkleikaflokki GL30c samkvæmt ÍST/EN 14080:2013 og er í það notað vélflokkað greni frá Skandinavíu. Þeir límtrésbitar sem eru flettir úr stærri bitum, þ.e.a.s. bitar 65 mm að breidd eða minni, eru í styrkleikaflokki GL28c. Framleiðsla á límtré er CE vottuð af Norsk Treteknisk Institut. Timburgæði í límtré eru LS22 og LS15, vélflokkað greni skv. ÍST EN 14081-1:2005.

Í límtrésbita er notað MUF lím, ljóst melaminureaím sem samþykkt er fyrir límtrésburðarvirki, bæði fyrir utan- og innanhúsaðstæður og rakaflokka 1, 2, og 3 samkvæmt EN 301:2013.

Skýringar fyrir stálfestingar

Öll mál eru í mm
Stálgæði í sérsmiðuðum festingum er S235 samkvæmt ÍST EN10025-2:2004
Leyfileg þolvík í smíði platna og stæðsetningu boltagata er +/- 1 mm
Suður skulu heilsjóðast með a>= 5 mm nema annað sé tekið fram
Allt stál skal galvanhúðað að smíði lokinni



Öll afnot og áfritun teikningar að hluta eða í heild er háð skriflegu leyfi LímtréVrnet ehf.			
Útg.	Dags.	Breyting	Br. af

 LímtréVrnet Byggingadeild - Lynghálsi 2 - 110 Reykjavík kt. 440510-1160 - Sími: 412 5300			
Heiti verks			
Hlíðarvegur 6, Hvammstanga			
Íþróttahús - viðbygging			
Heiti teikningar			
Smíðateikningar límtré og stálfestingar			
Teiknað af:	Mælikvæði:	Verkdúmer:	Nr. teikningar
KB	1:20, 1:5	DL18 011	
Yfirfarð af:	Dagsetning:	Útgáfa nr.:	
Bl	16.4.2018	1	361
Nafn hönnuðar Bjarni Ingibergsson byggingateknifræðingur Kt. 030861-2729			
Áritun hönnuðar 			
			Dags. áritunar 29/4 2018
Blaðstærð A1			