



[illegible]



 Notkun heimiluð
 á ábyrgð höfundar
 11. mars 2019
 Byggingarfulltrúinn
 í Húnaþingi vestra

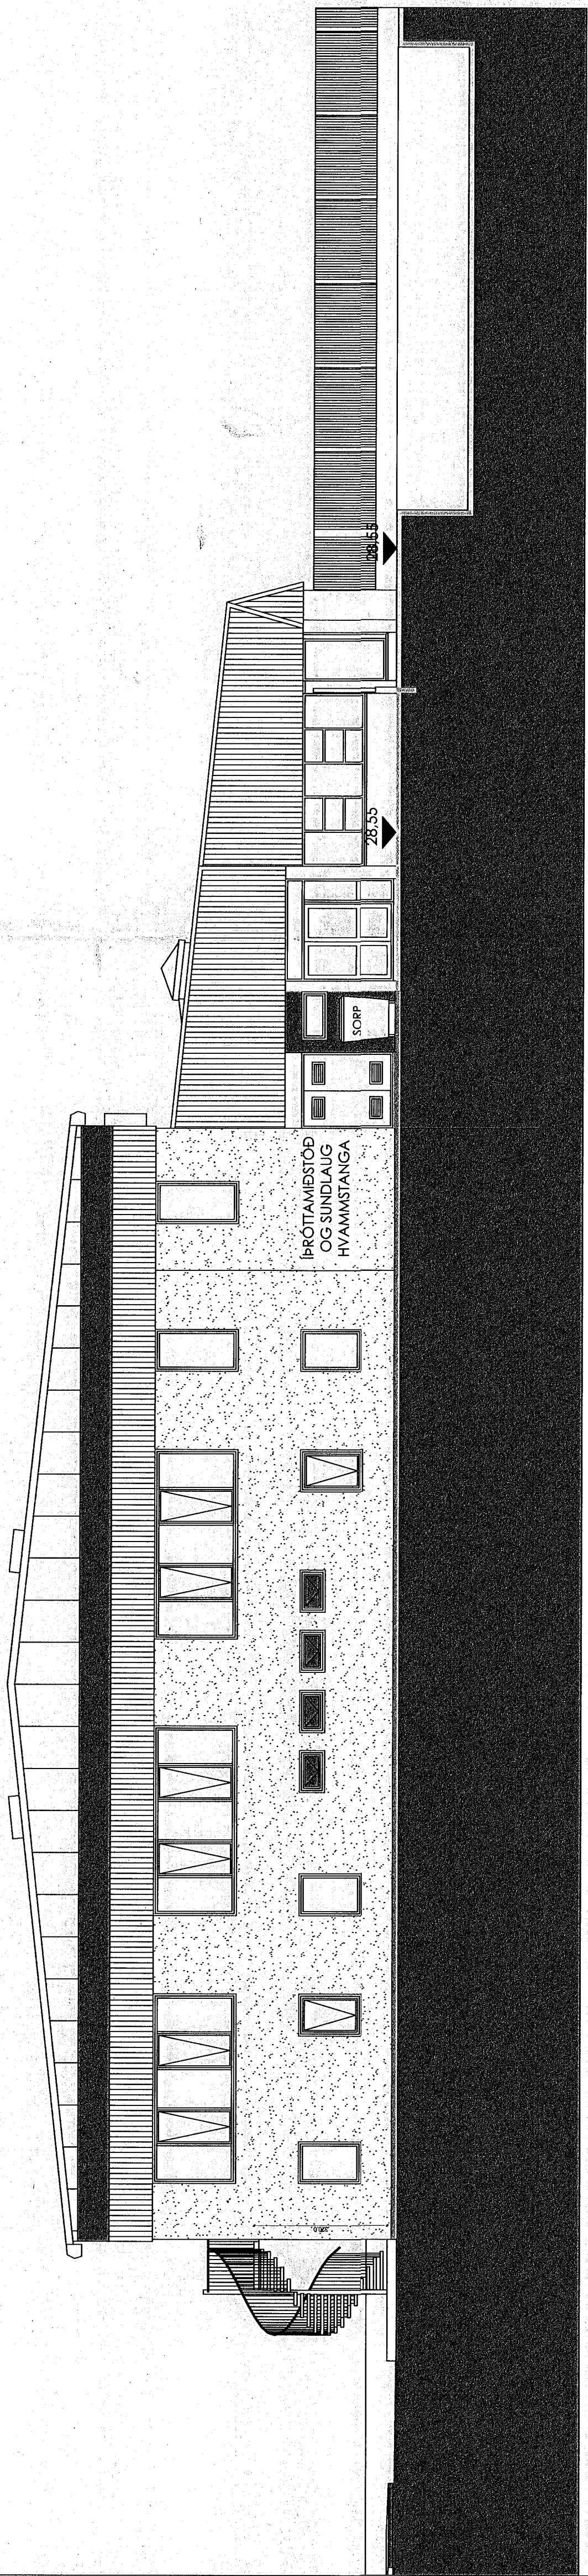


VESTUR

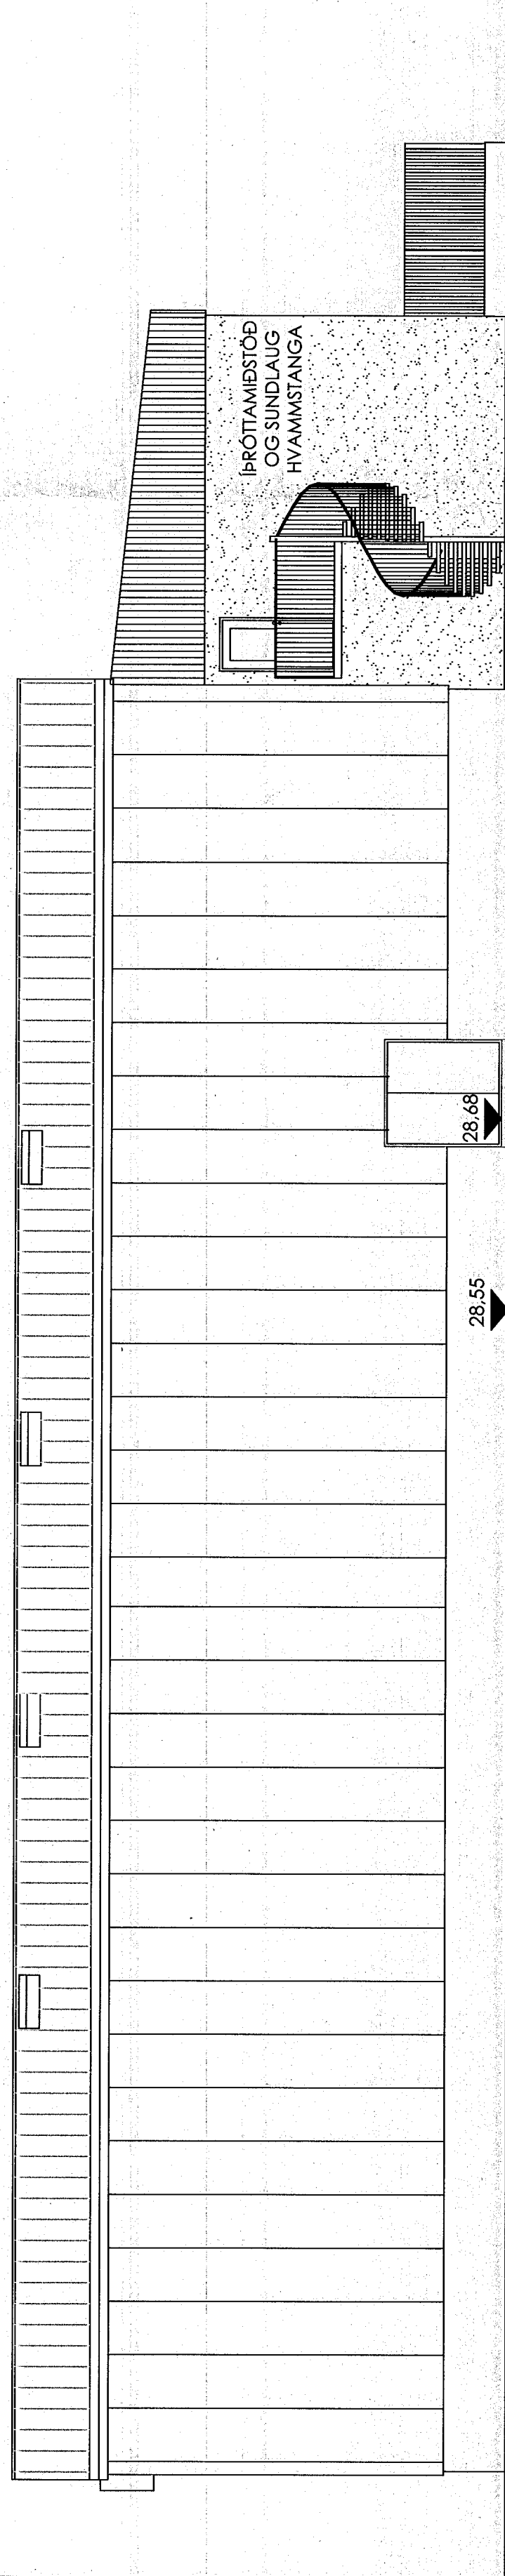

NORÐUR

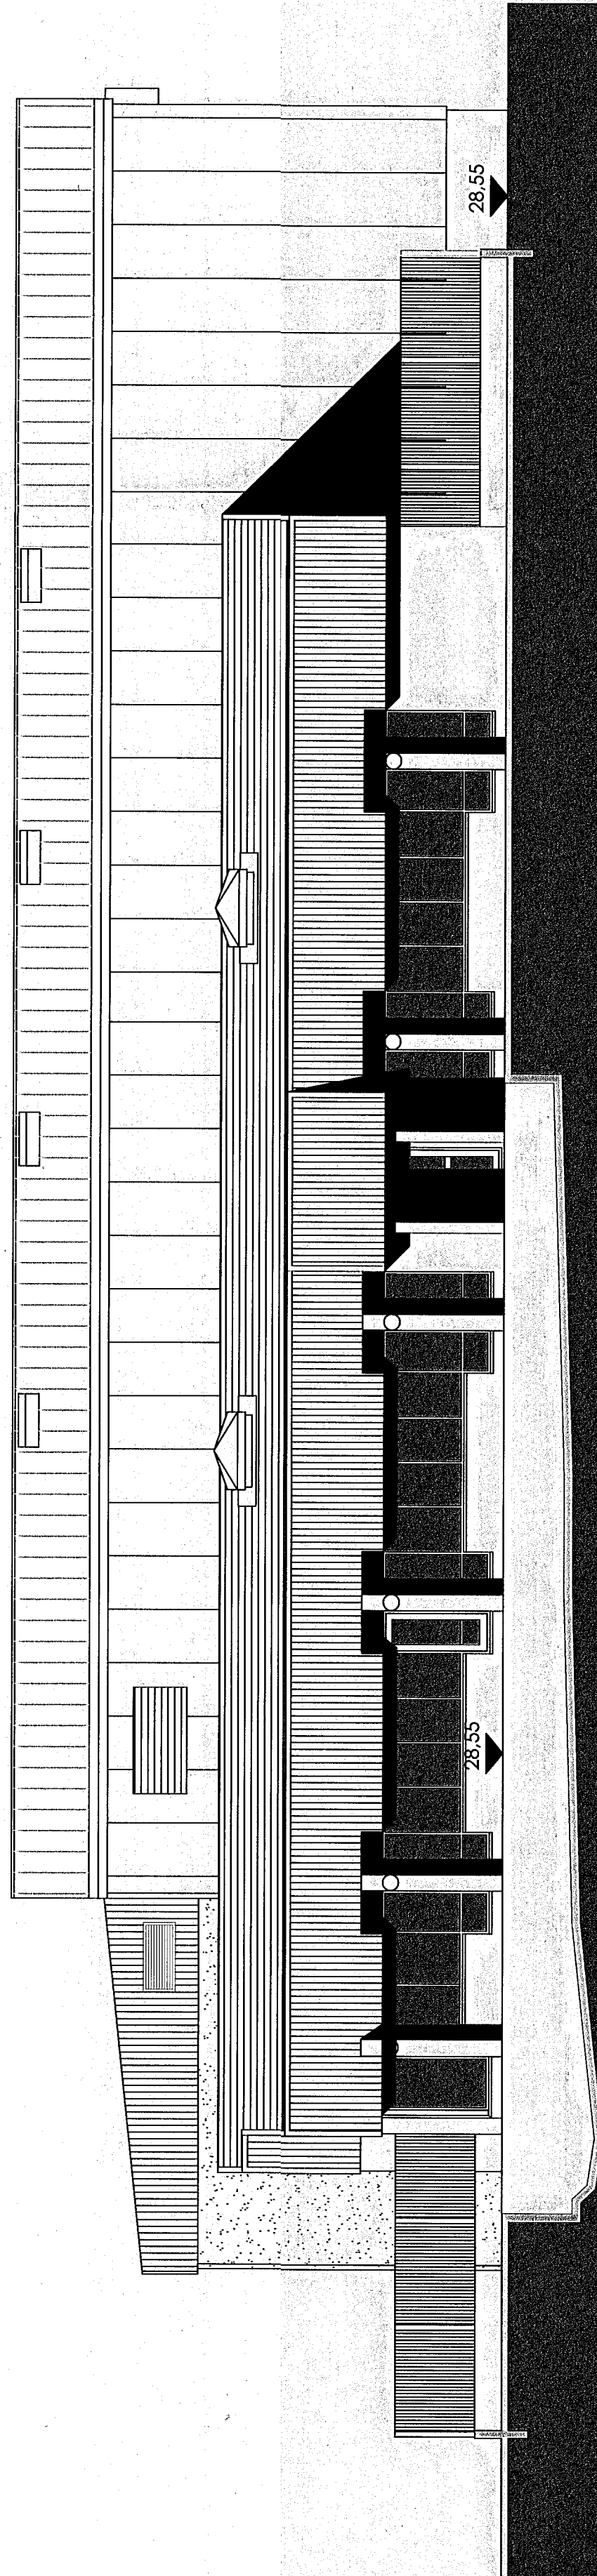

SUNDUR

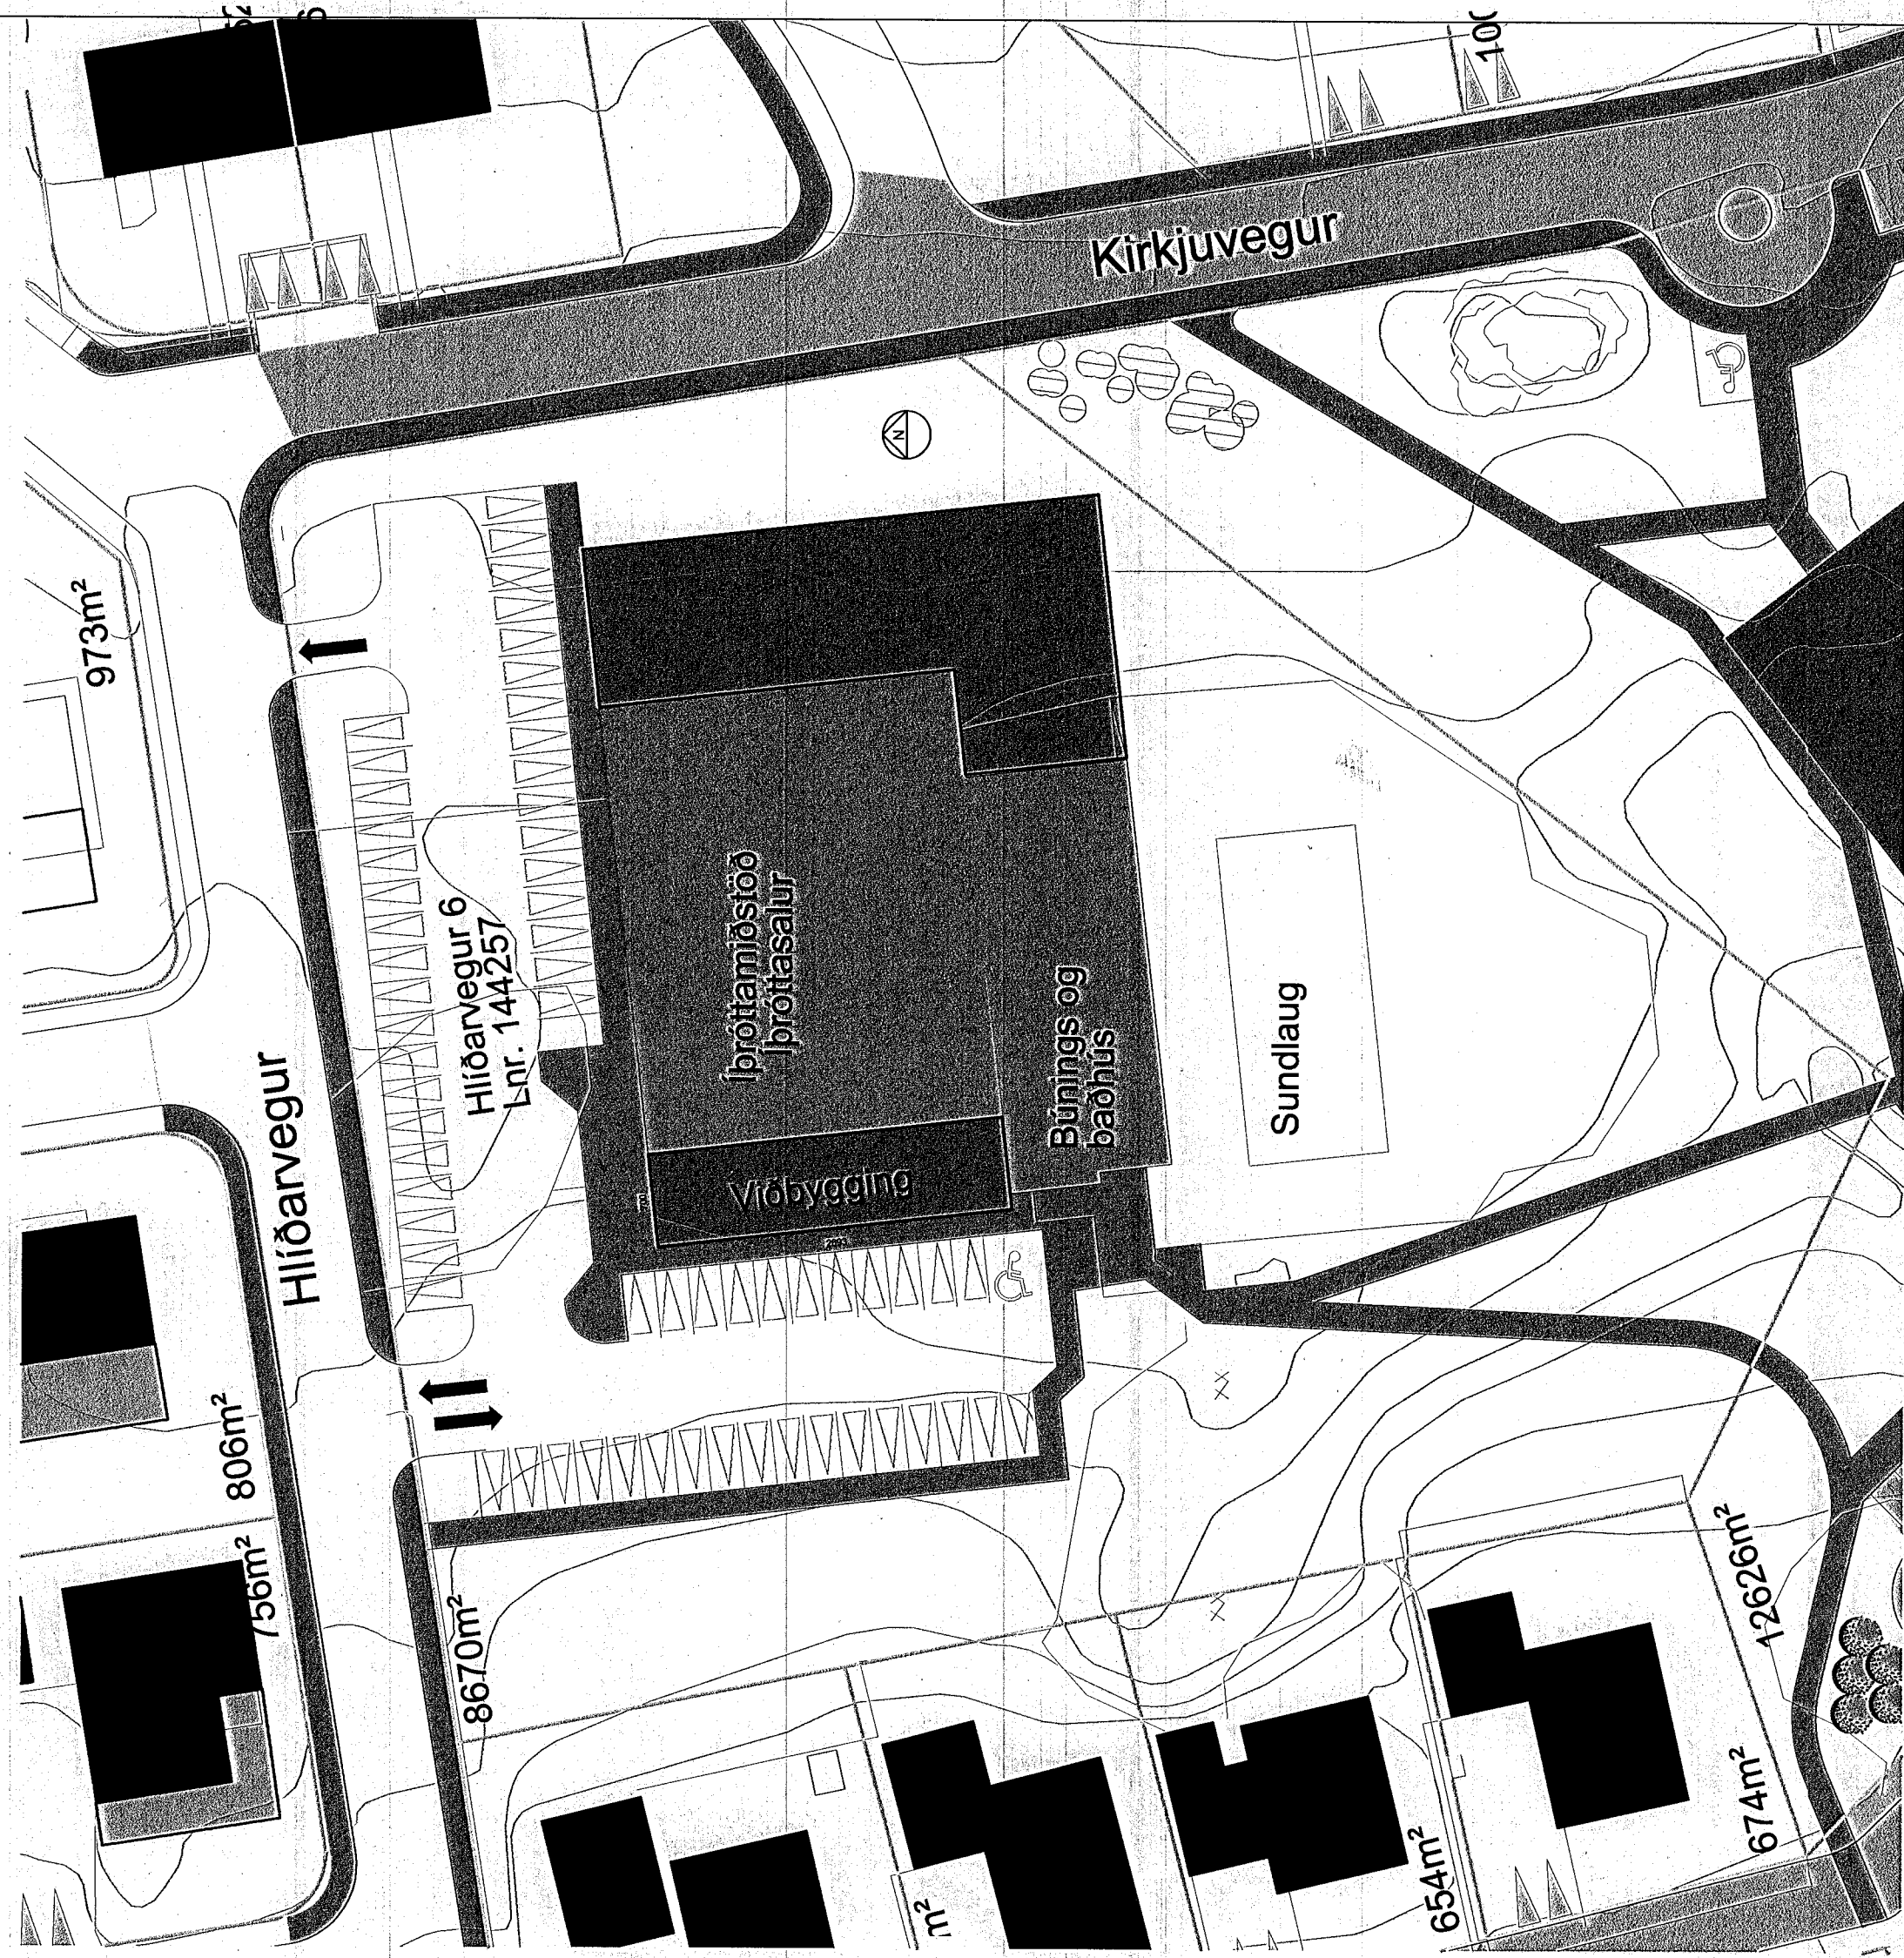

AFSTÖÐUMYNF MKV. 1:500

MÓTTÉKIÐ
19. feb. 2019
Byggingarfulltrúinn
í Húnaþingi vestra

[illegible]

SKANNAD