


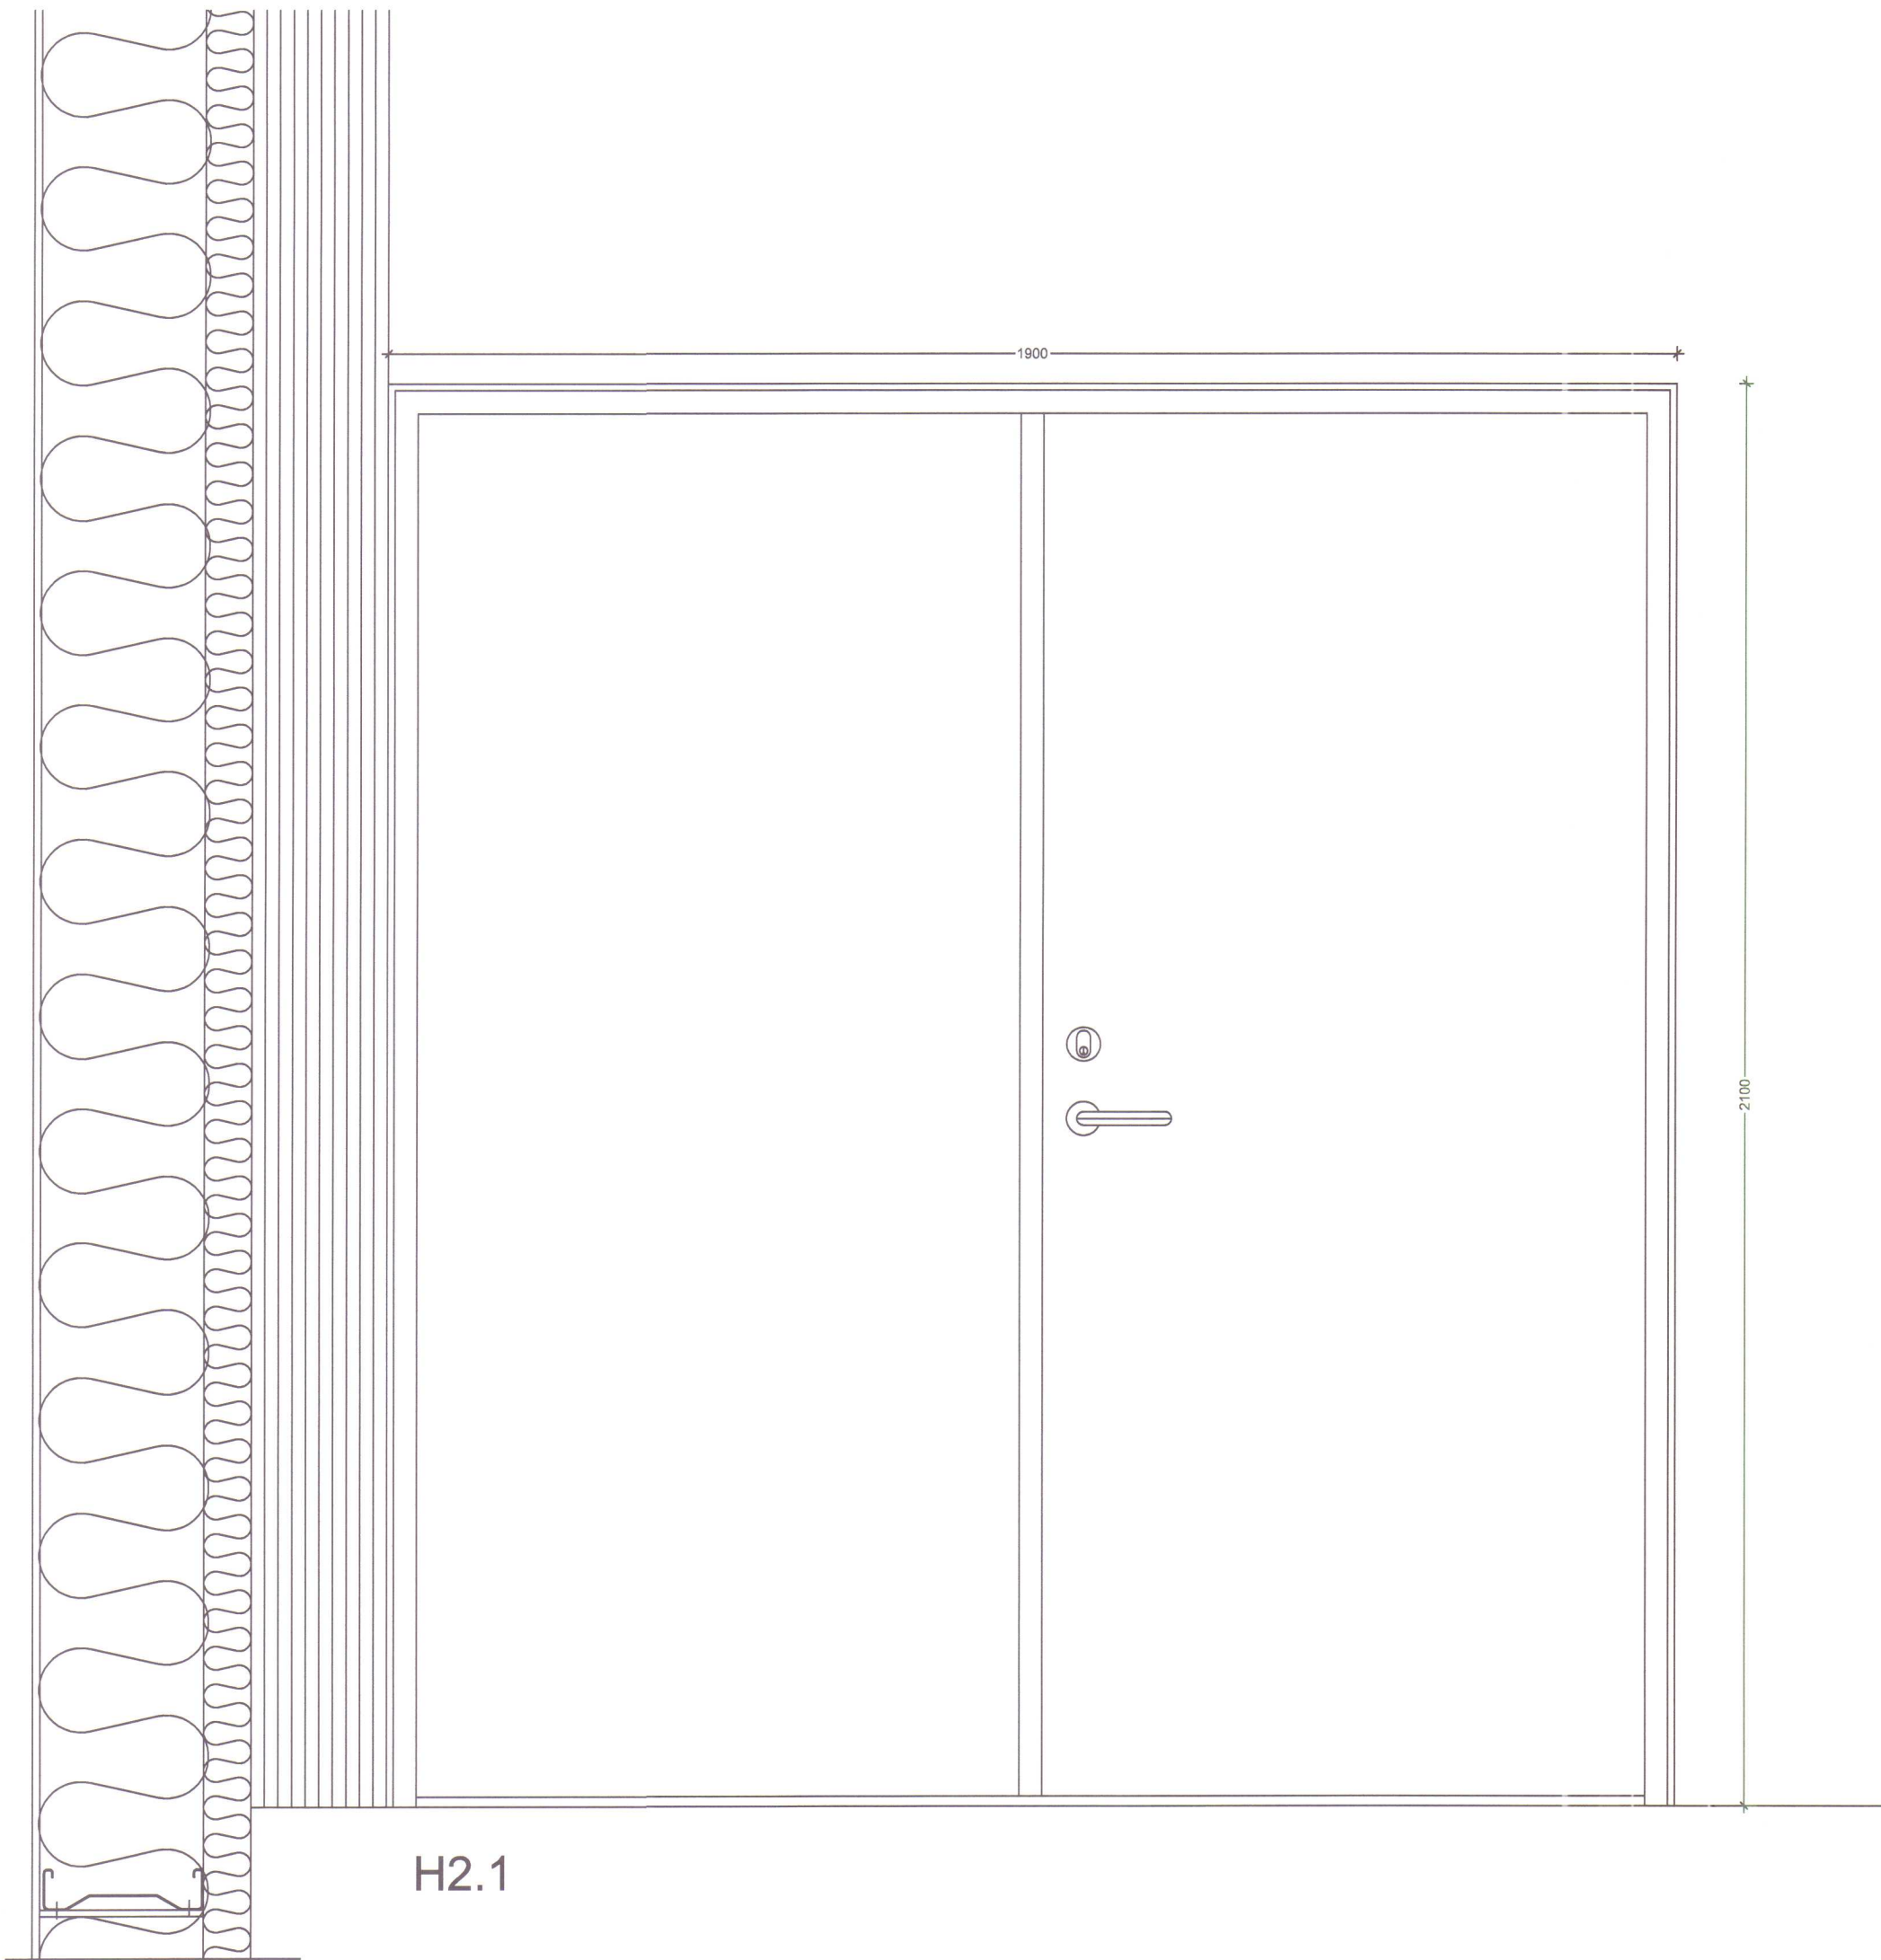


H2.1






H1.9

El₂ 60-CS_m

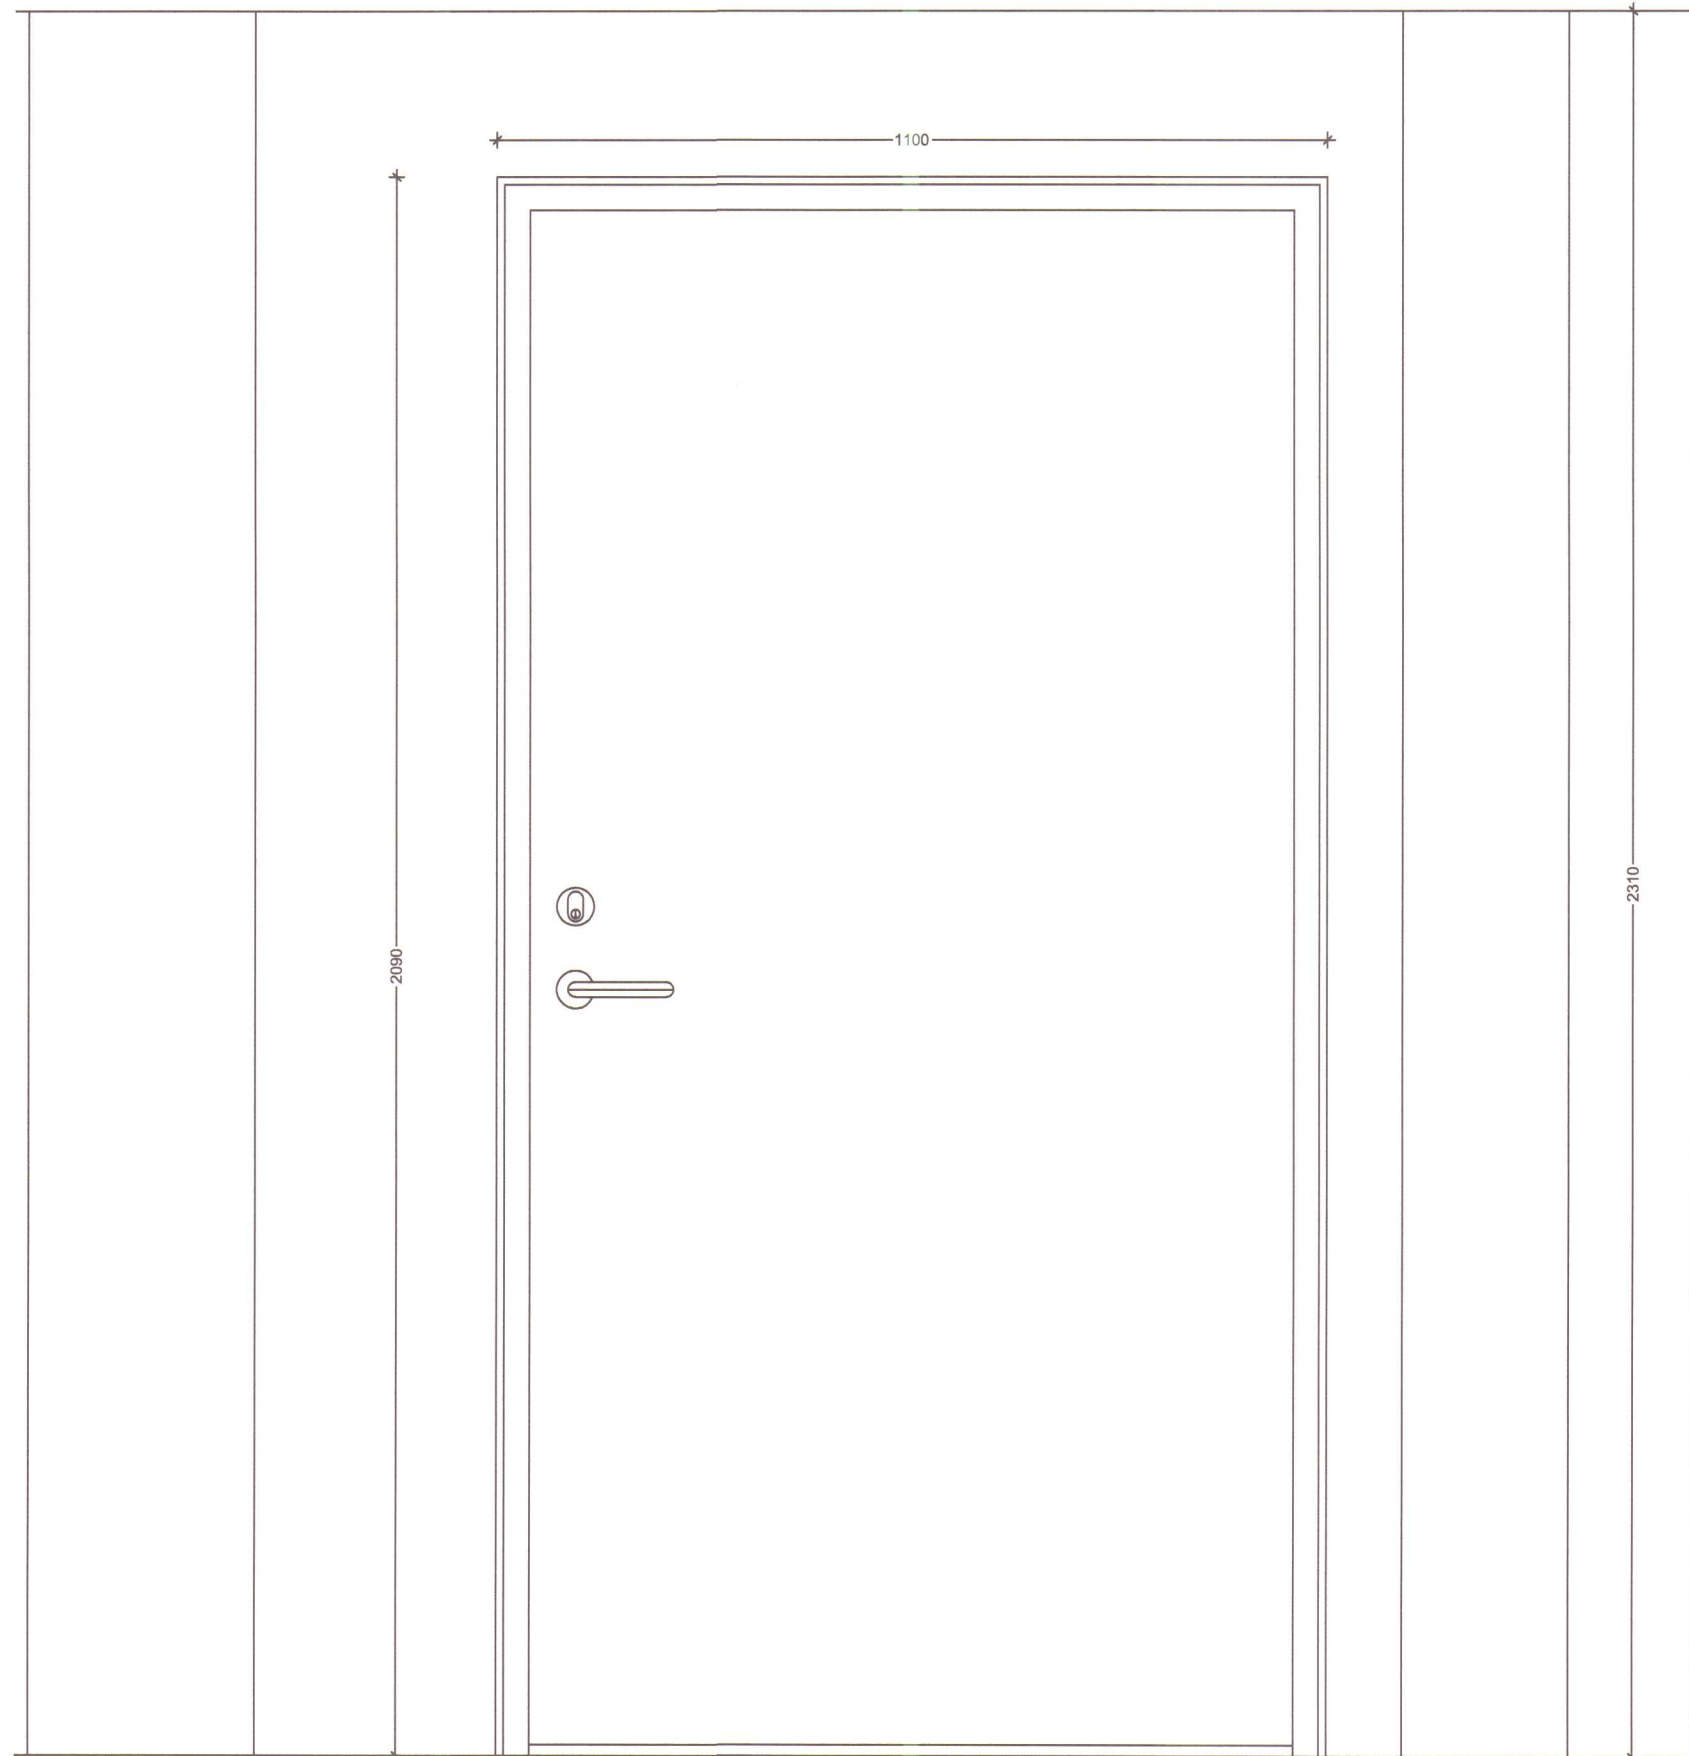

H0.1

El₂ 60-CS_m


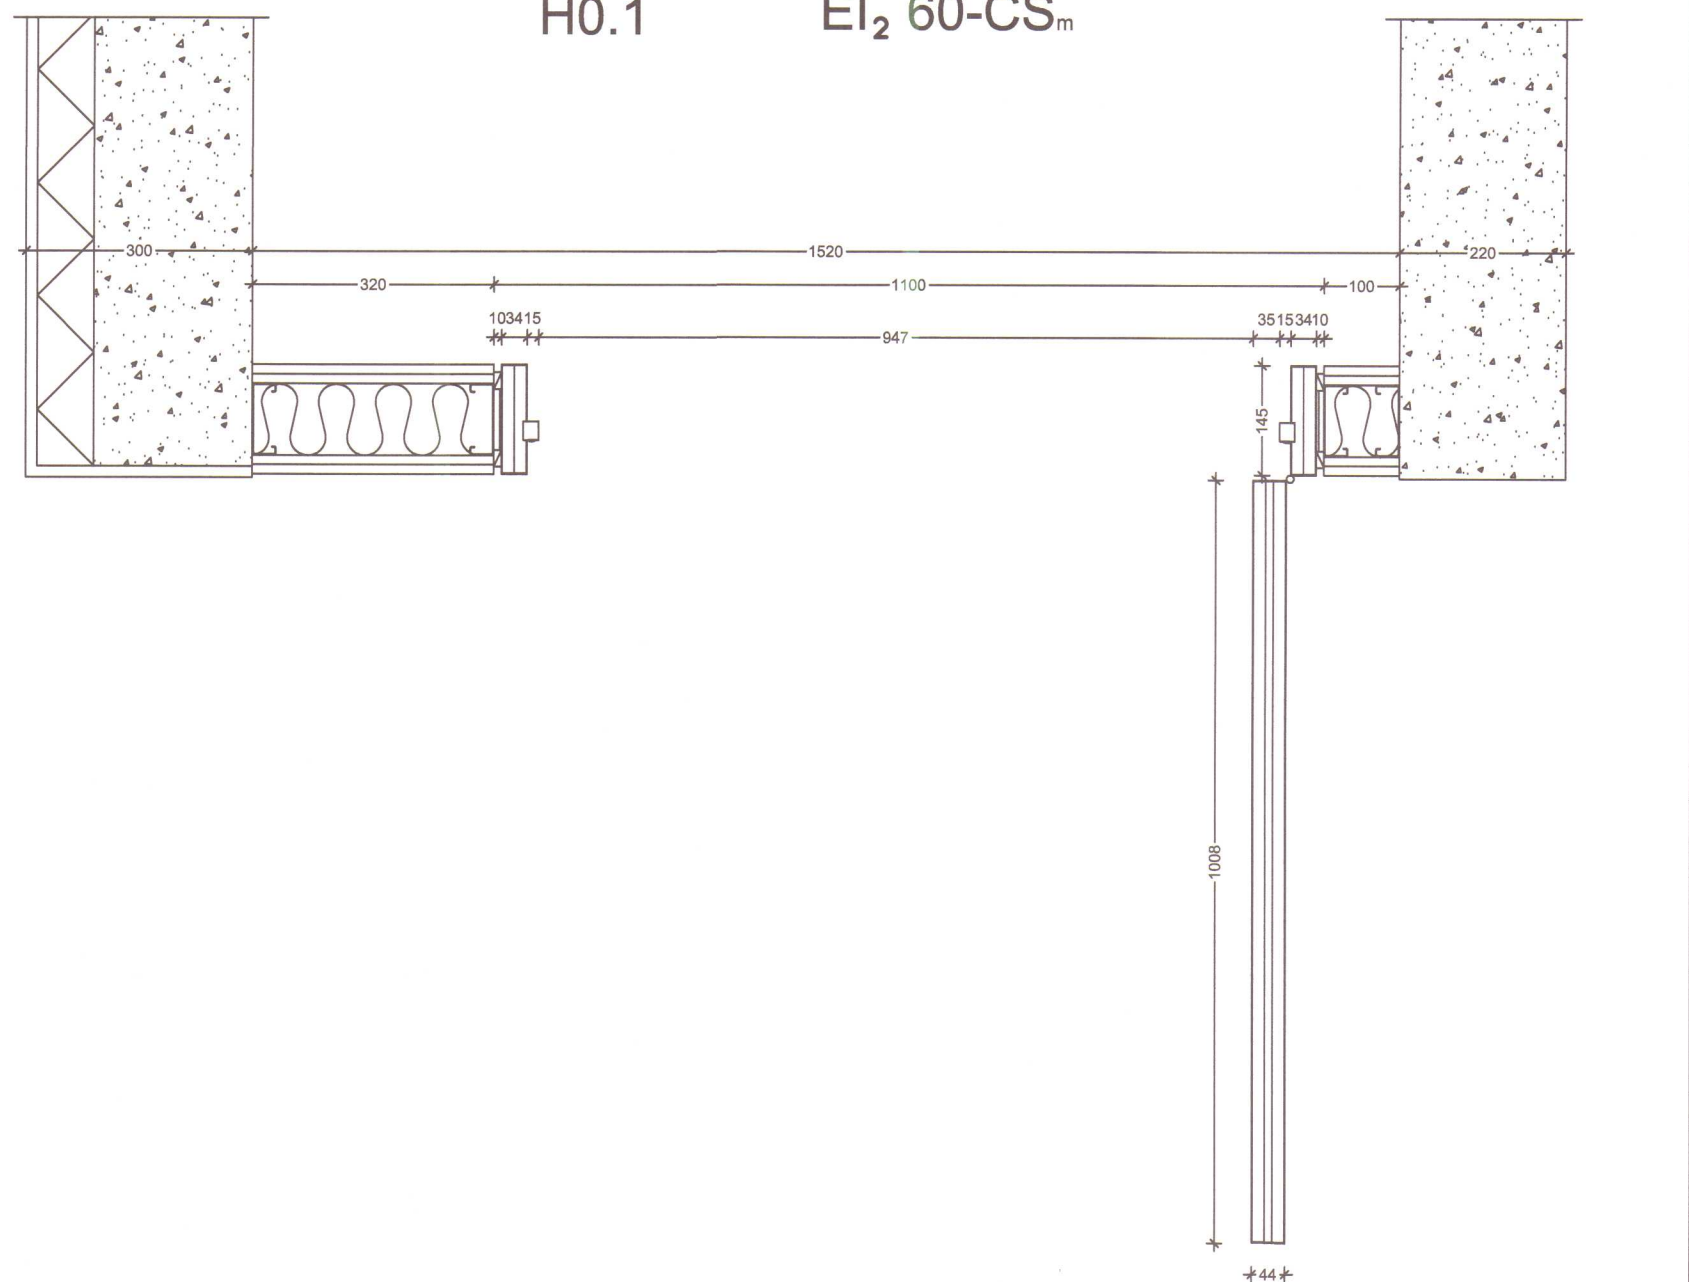
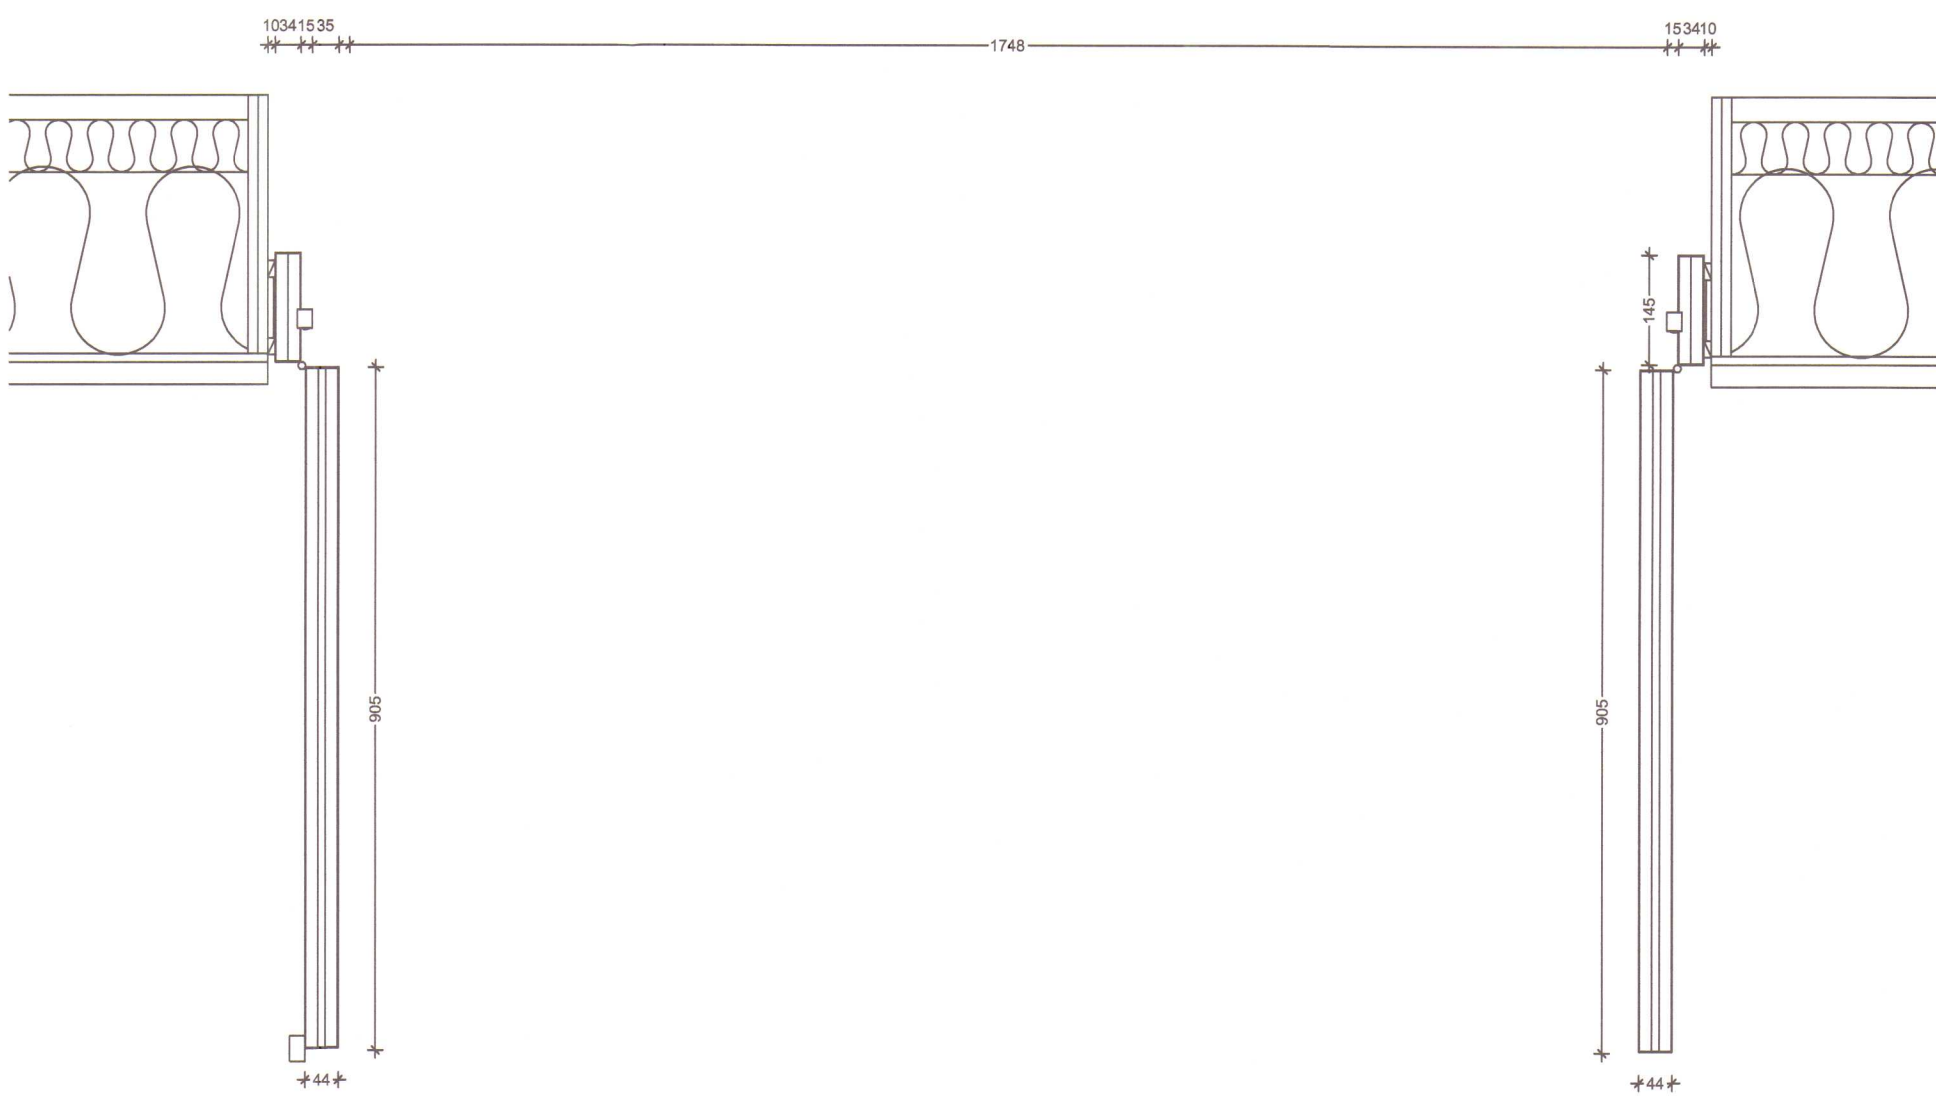
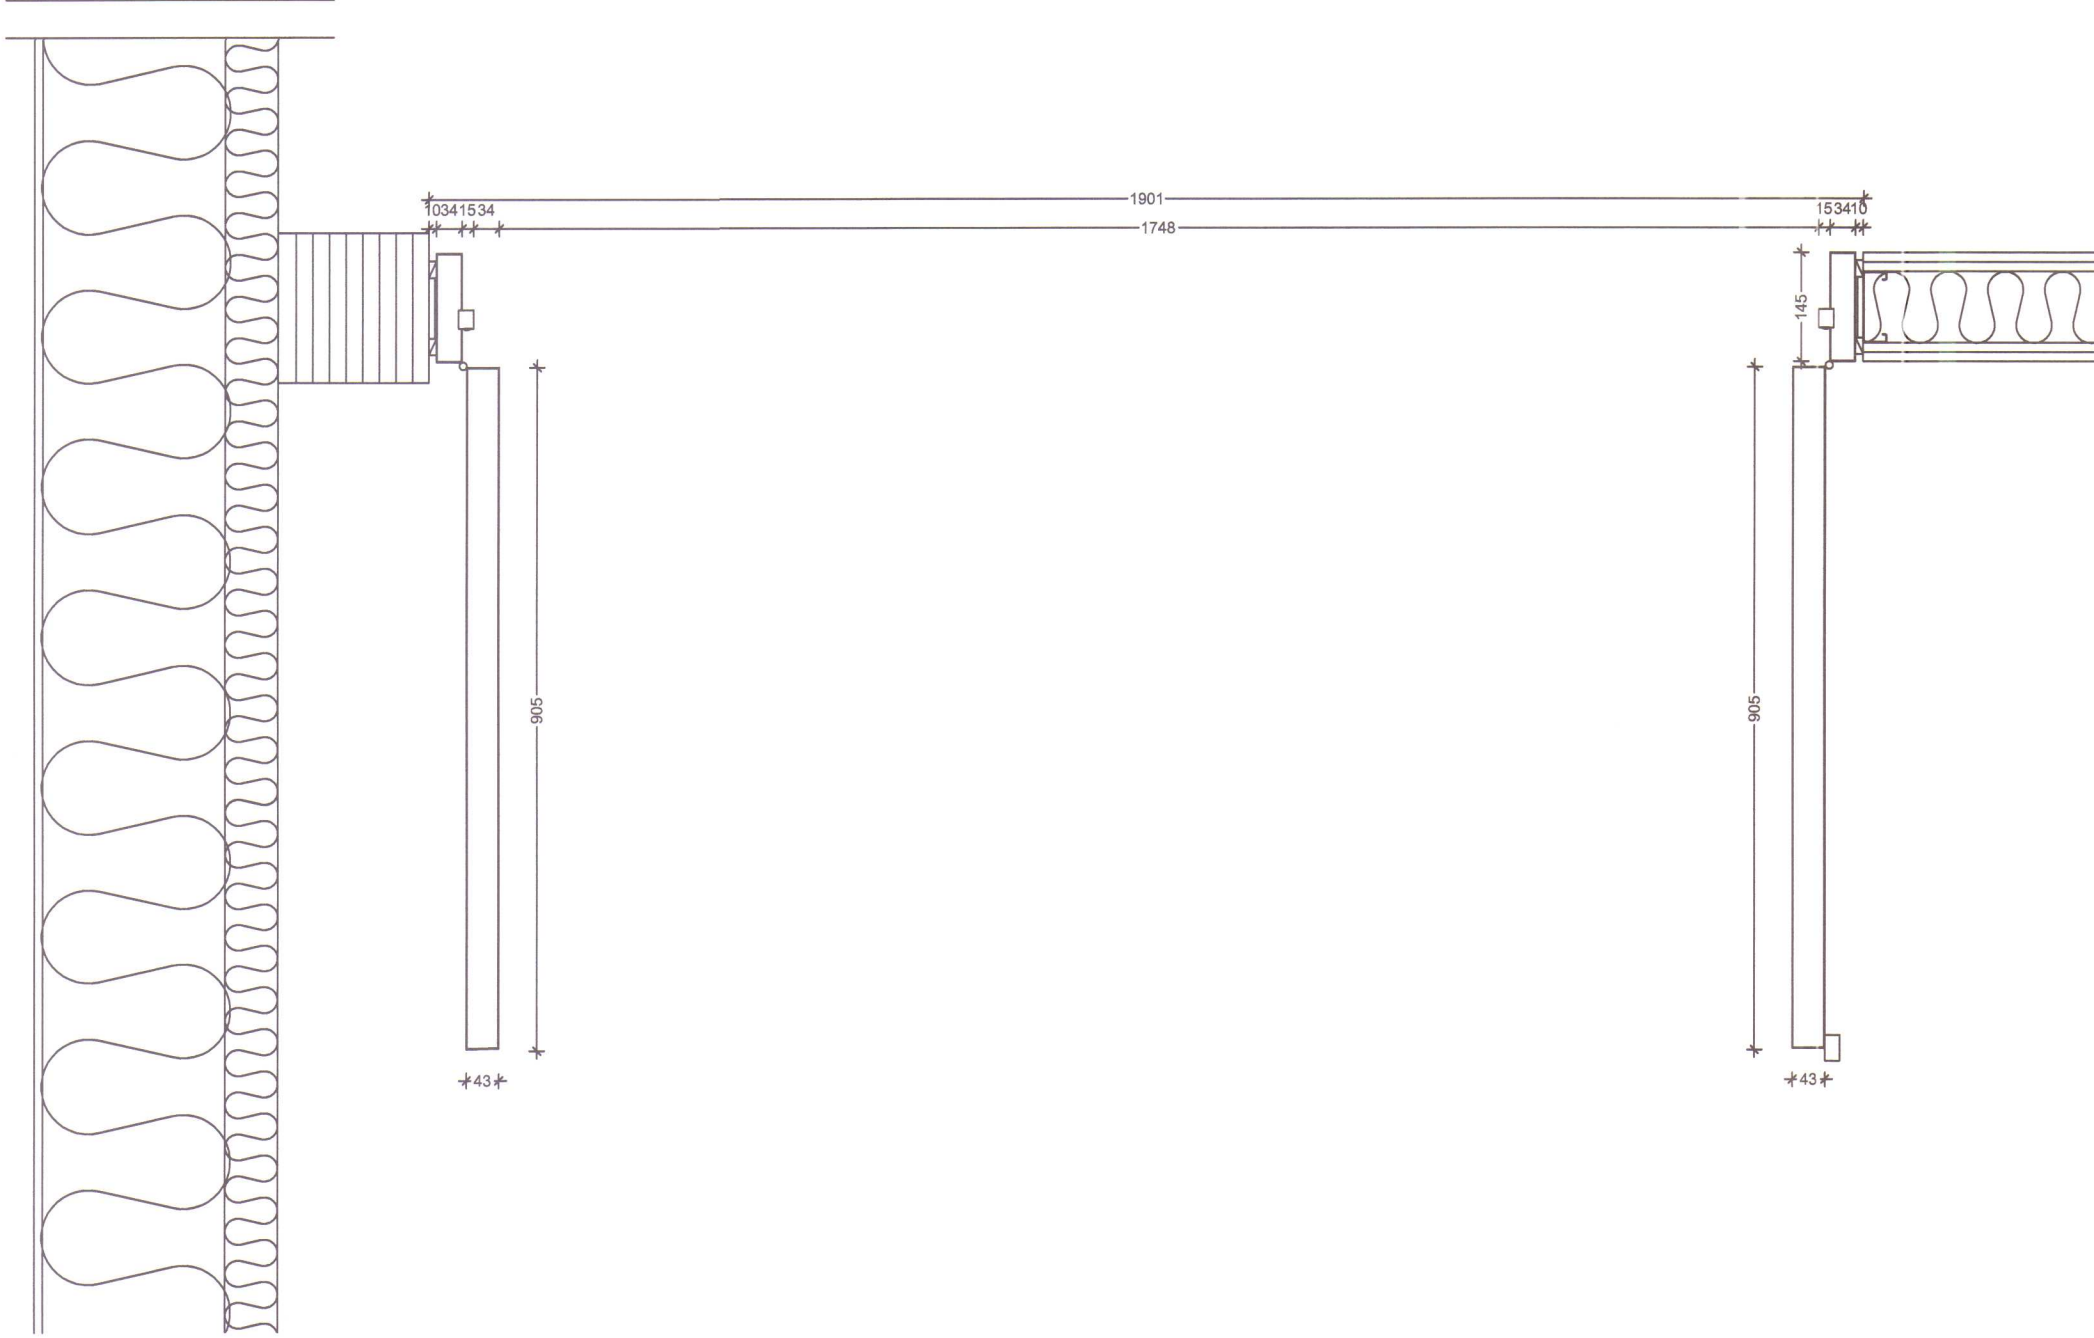


INNIHURÐIR

Innihurðir eru gerðar úr samlímdu holplötum og MDF nema eldvarnarhurðir sem eru samlímdu úr VIROC- plötum 16,10 og 16 mm. Allar hurðir ásamt körmum eru lagðar harðplasti af gerðinni Arpa, 82 0595-00 litur grár. Á öllum hurðum skal vera fellipröskuldur nema á hurðum að snyrtingum. Slaglisti með þéttilista skal gerður úr Afrómósíu eða sambærilegum harðviði. Hæð á körmum miðast við gólf án gólfefna. Gólfefni á efri hæð, H2.1, verður 40mm, við hurðir H1.5 og H1.9 verður 0mm og við aðrar hurðir 3 til 10mm. Sannreyna skal öll mál á staðnum áður en smíði hurða hefst. Skrár, hurðarhúnar, höfuðlyklakerfi og læsingar að vali verkkaupa.




Hönnunarsjón: Bjarni Þór Einarsson, kt. 310348-2449		Áttun hönnunarsjóra	
Breyting dags:	Samþykktur:	Verk: HLÍÐARVEGUR 6, HVAMMSTANGA	Hannað / tekið af: BDE
			Tífráð: BDE
		Vörðgjafi: ÍÐRÓTTAHÚS - VIÐBYGGING - HURÐIR 2	Dagsetning: 16. 01. 2019
		SÉRMYNDIR	Samþykktur: 1:10
		RÁÐBARDUR SF. RÁÐGJÖF OG VERKFRÆÐIÞJÓNUSTA	Verk - Tölningur: 151205 - HVH6113
		Bjarni Þór Einarsson MTF Byggingartæknifræðingur Bsc. kt. 310348-2449 Höfðabraut 6, 530 Hvammstanga, bhe@itm.is Símar: 455-2511, 892-8296, fax: 455-2509	

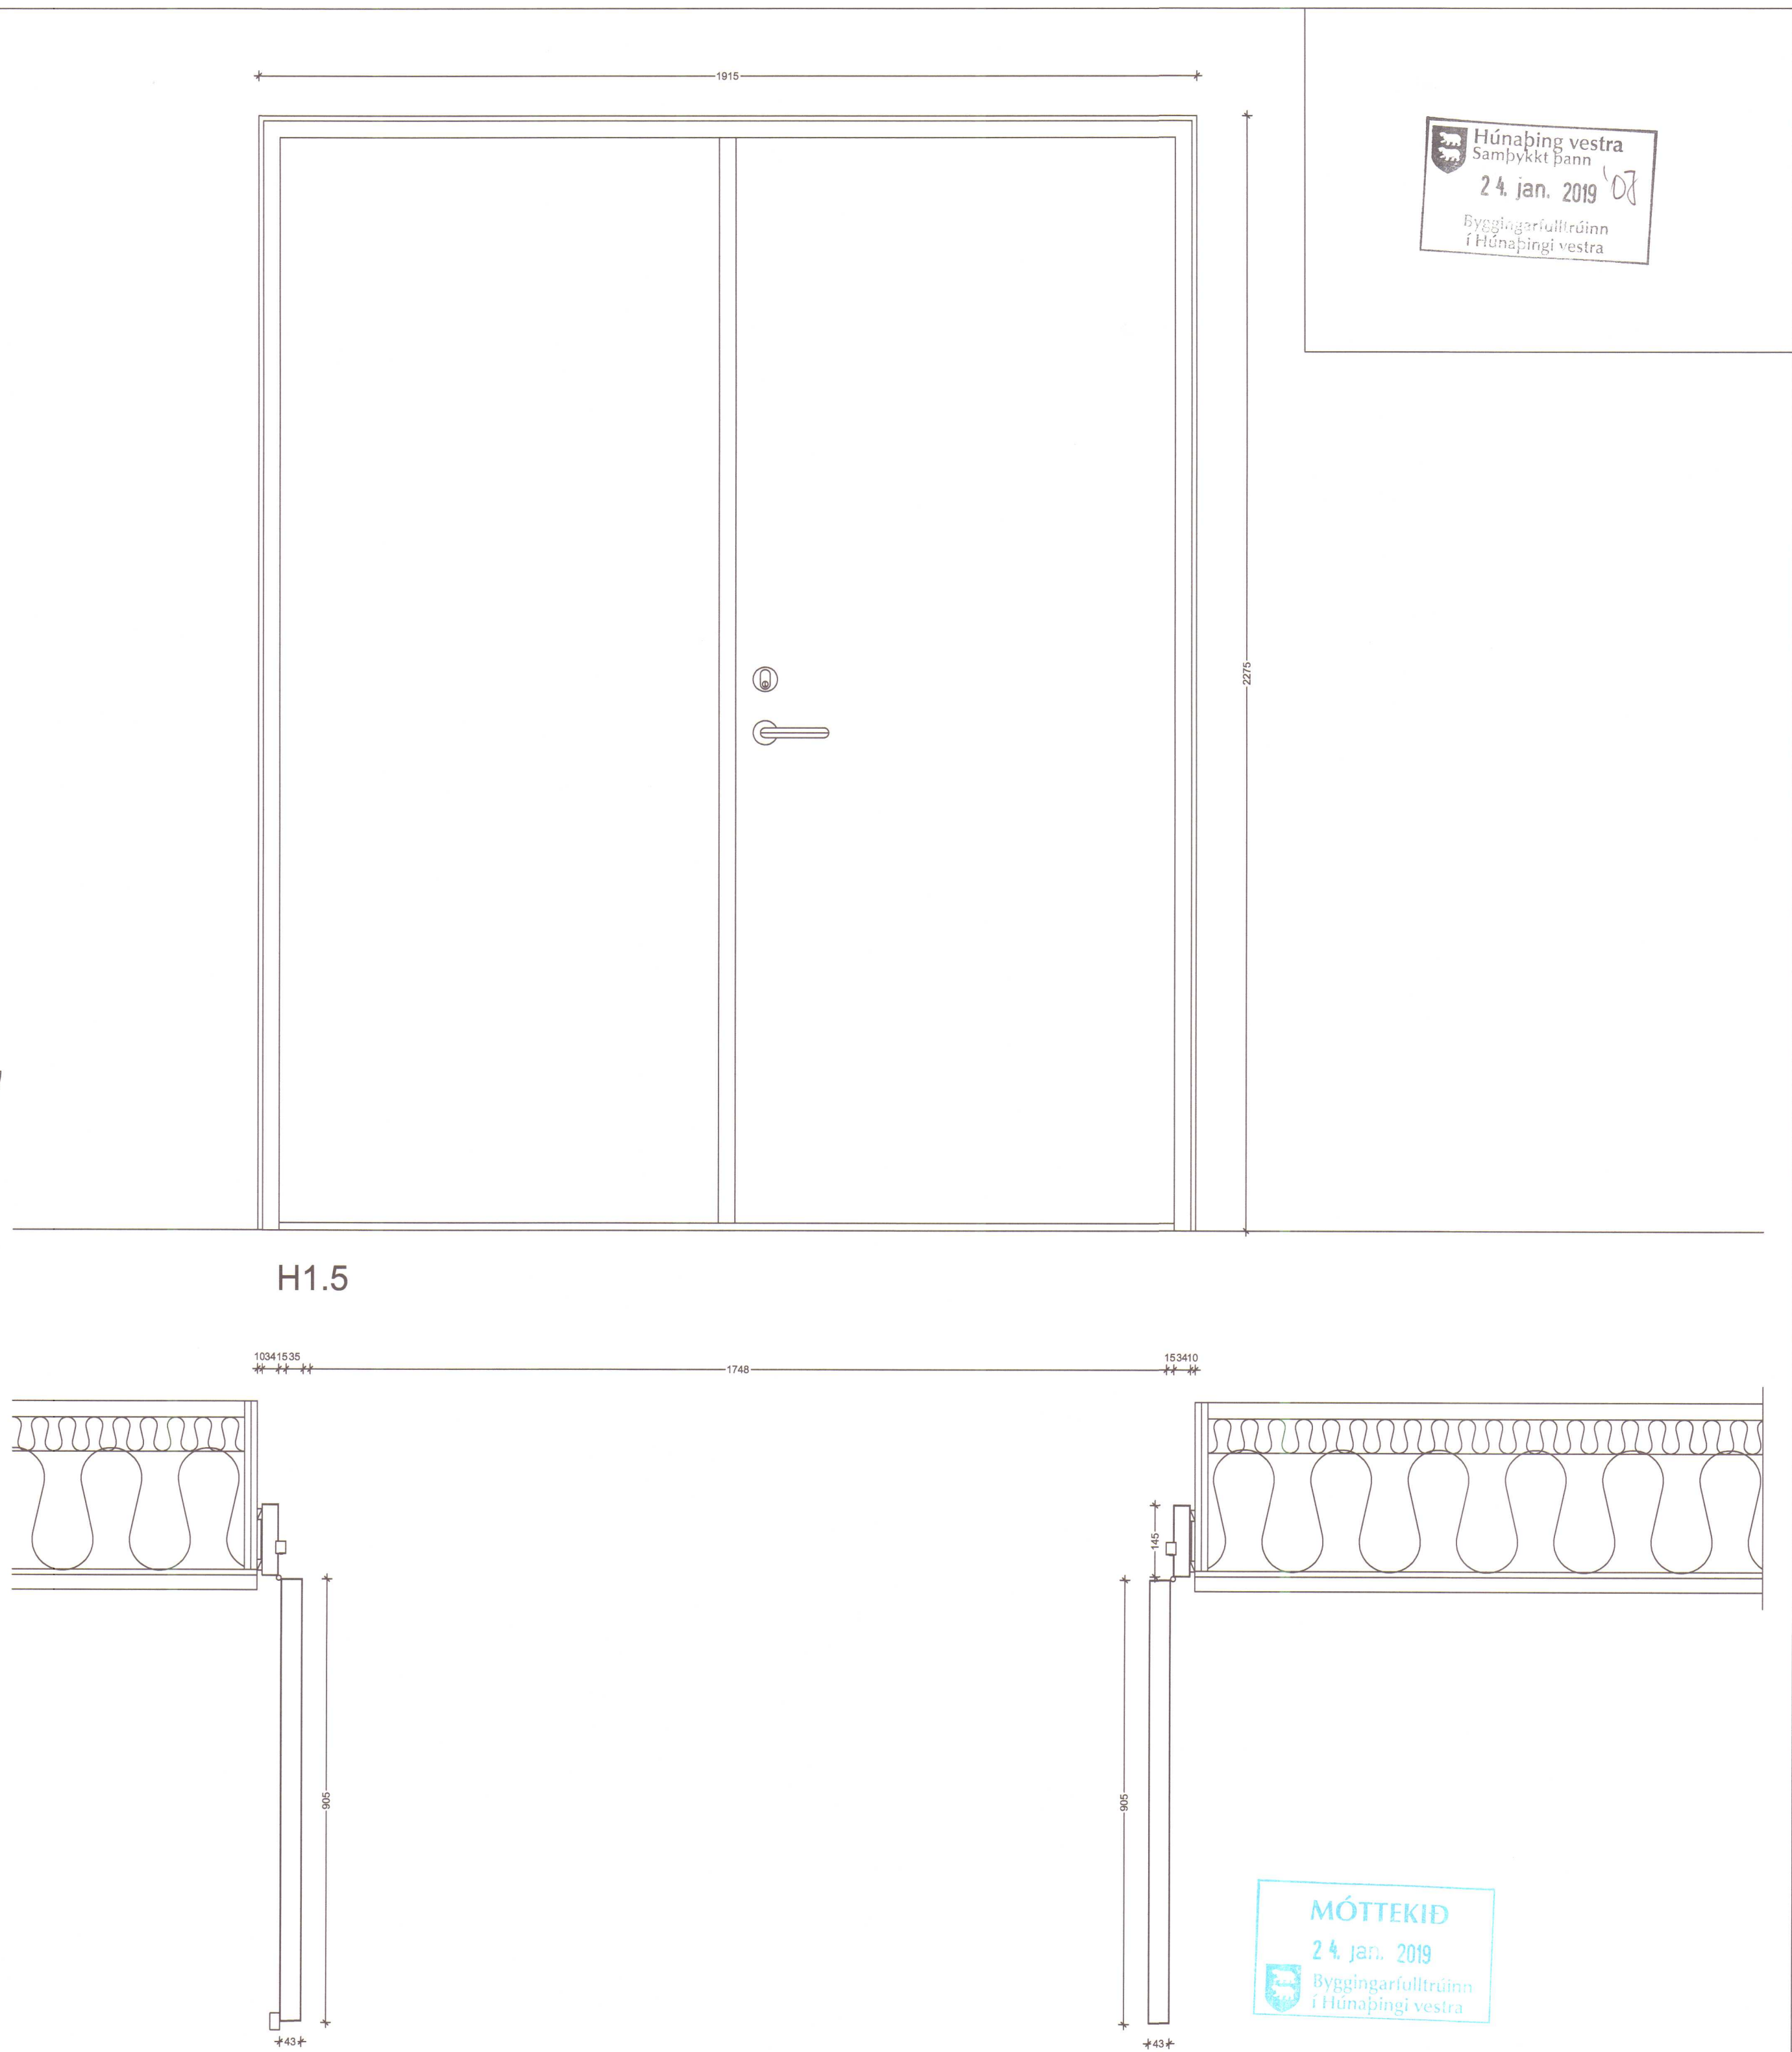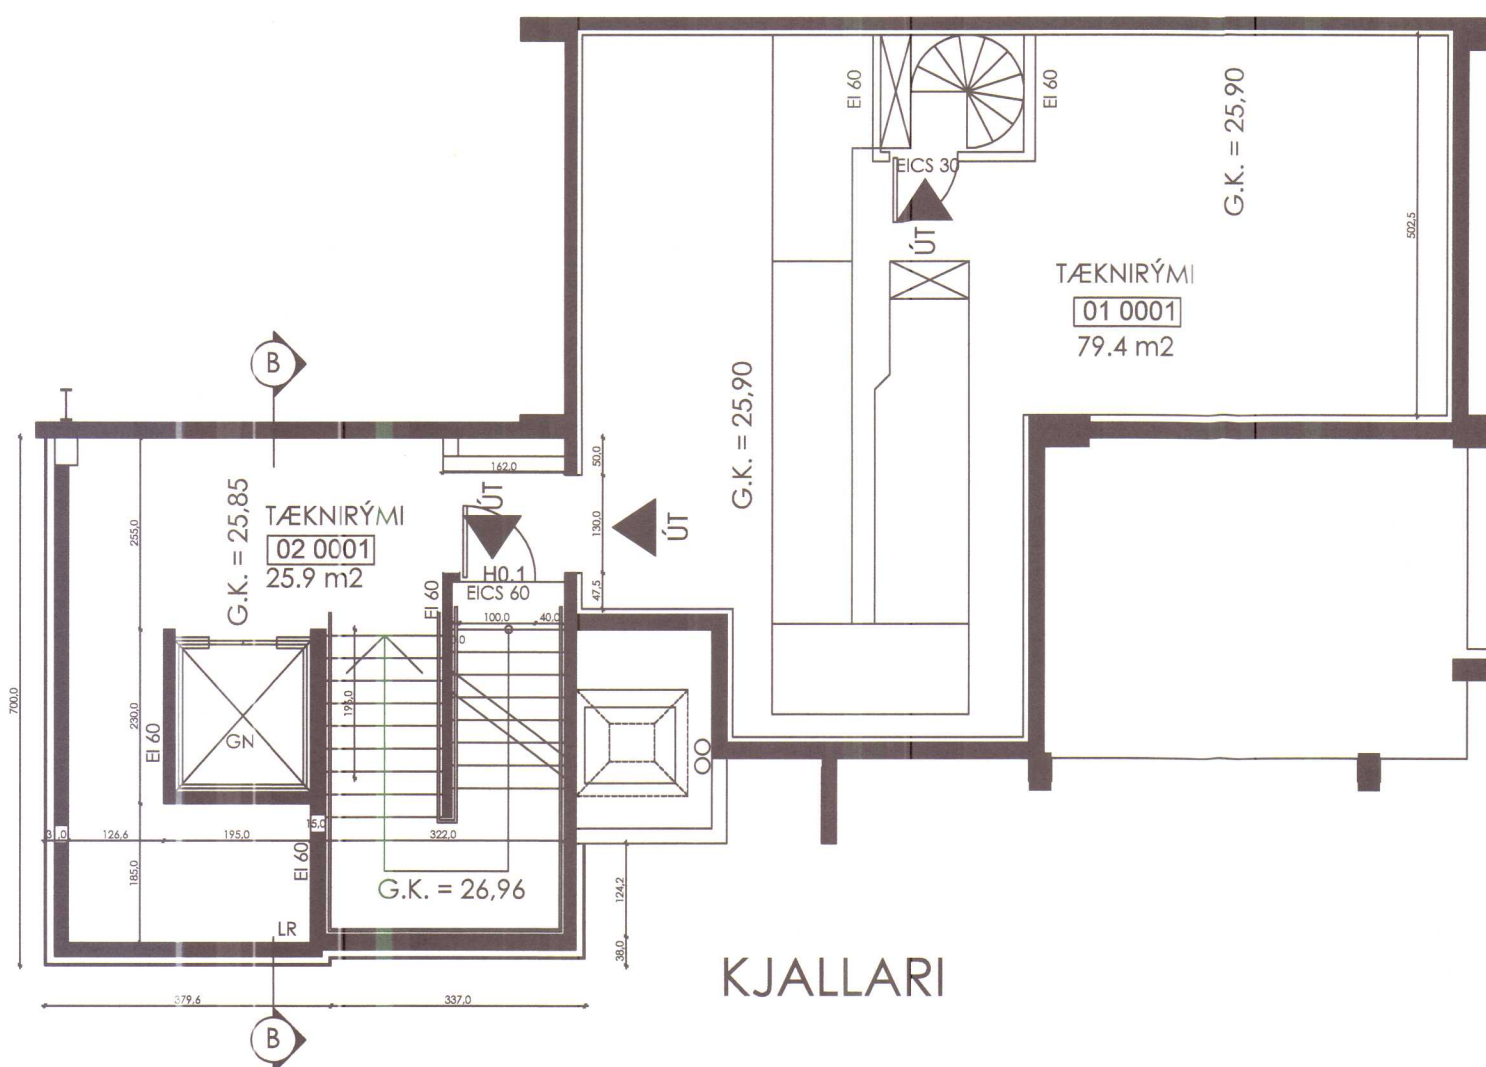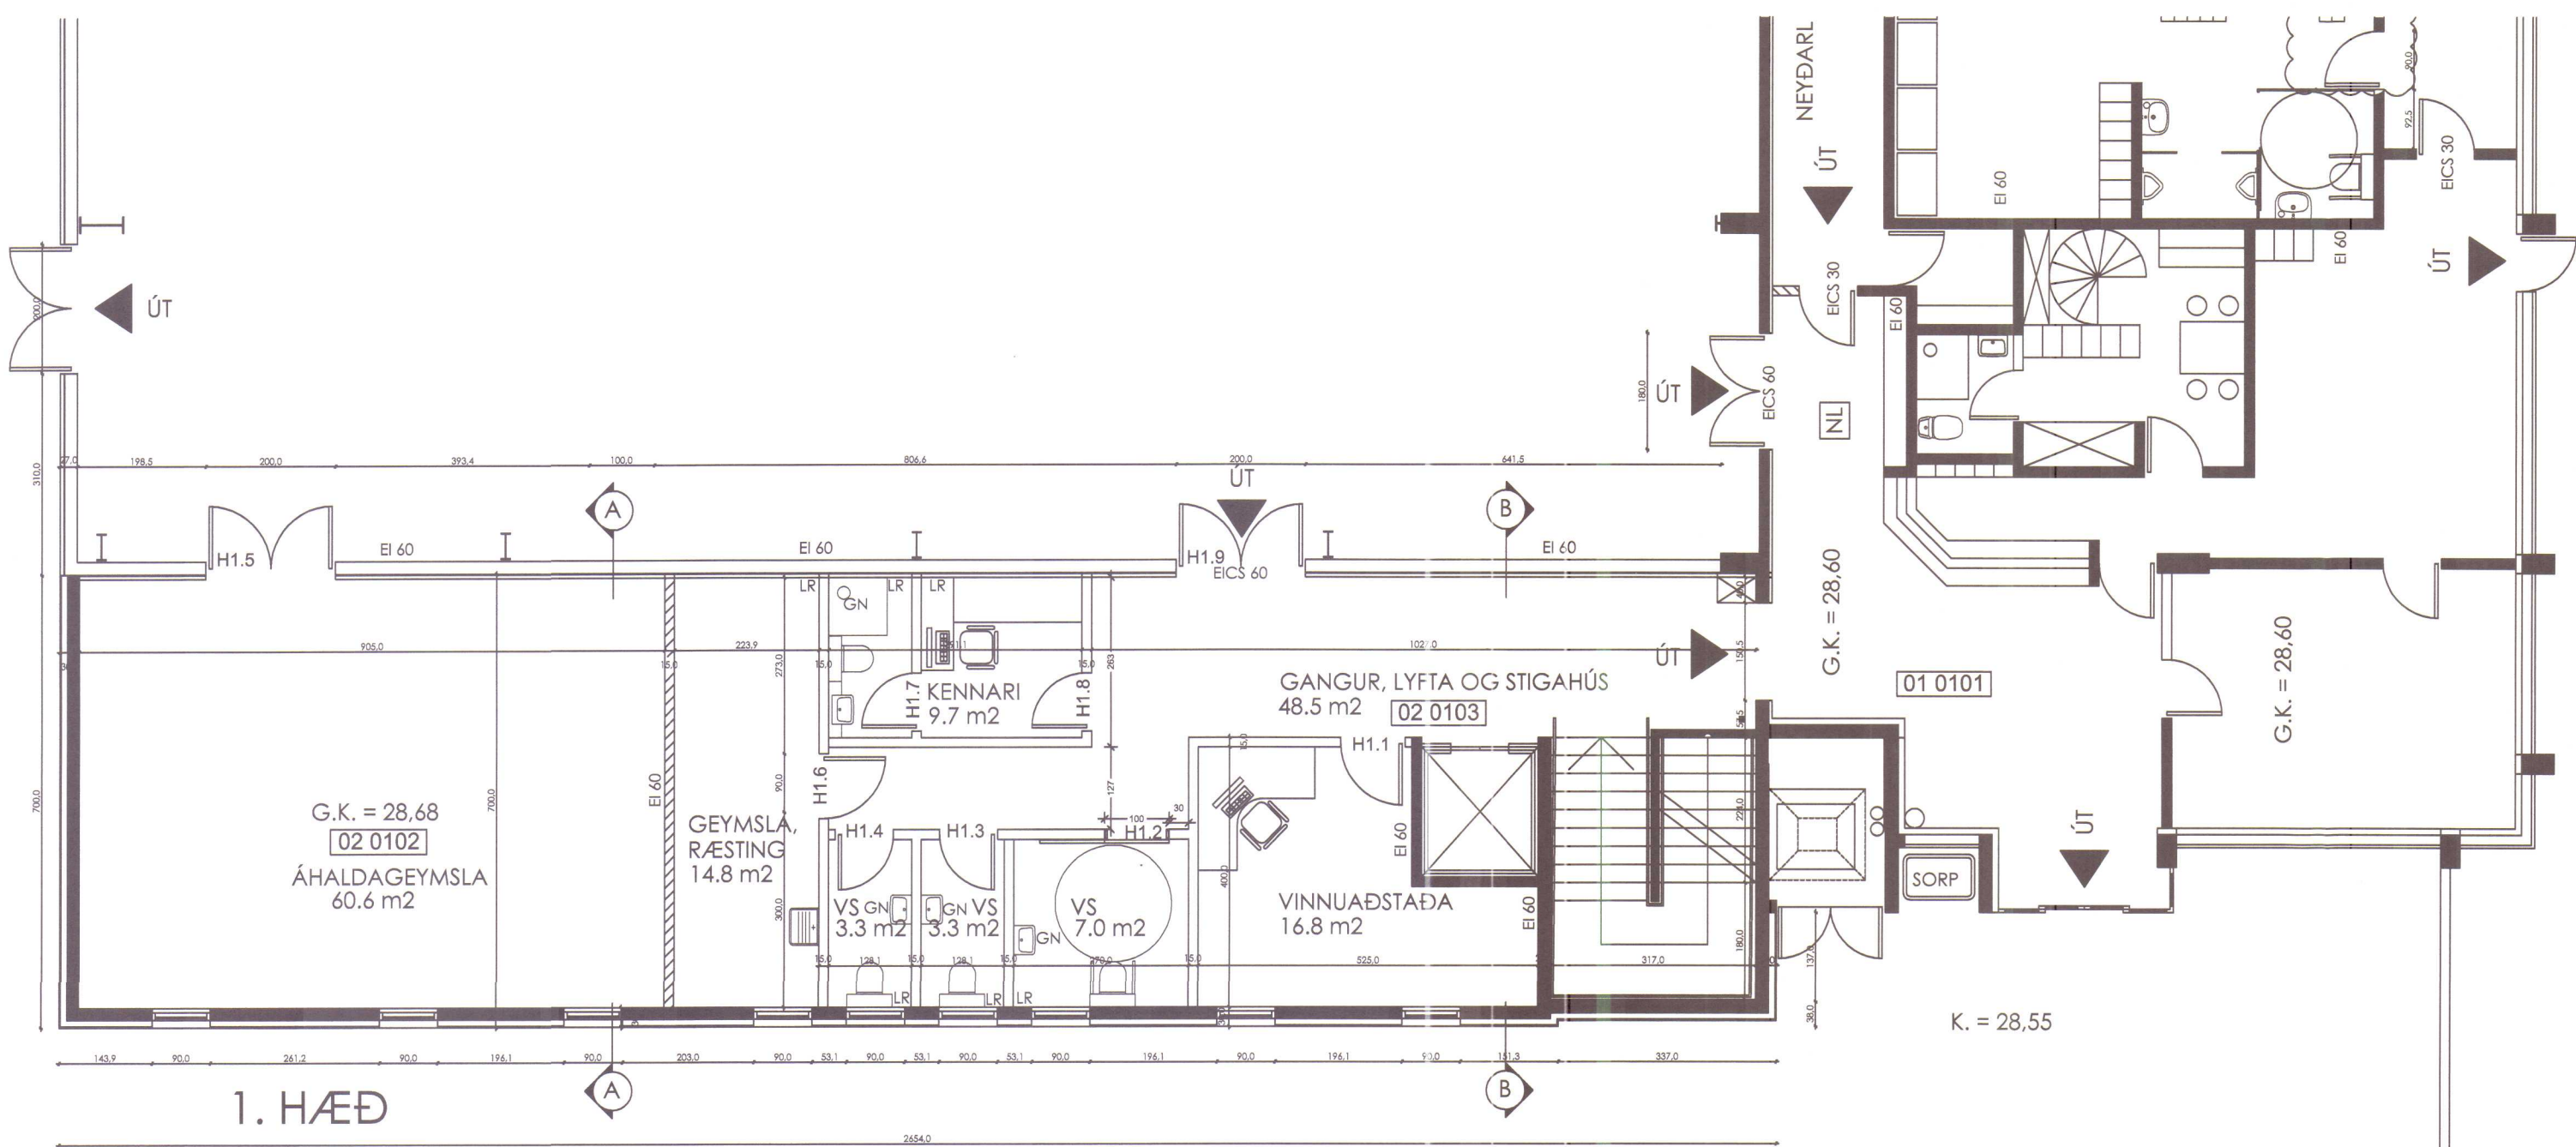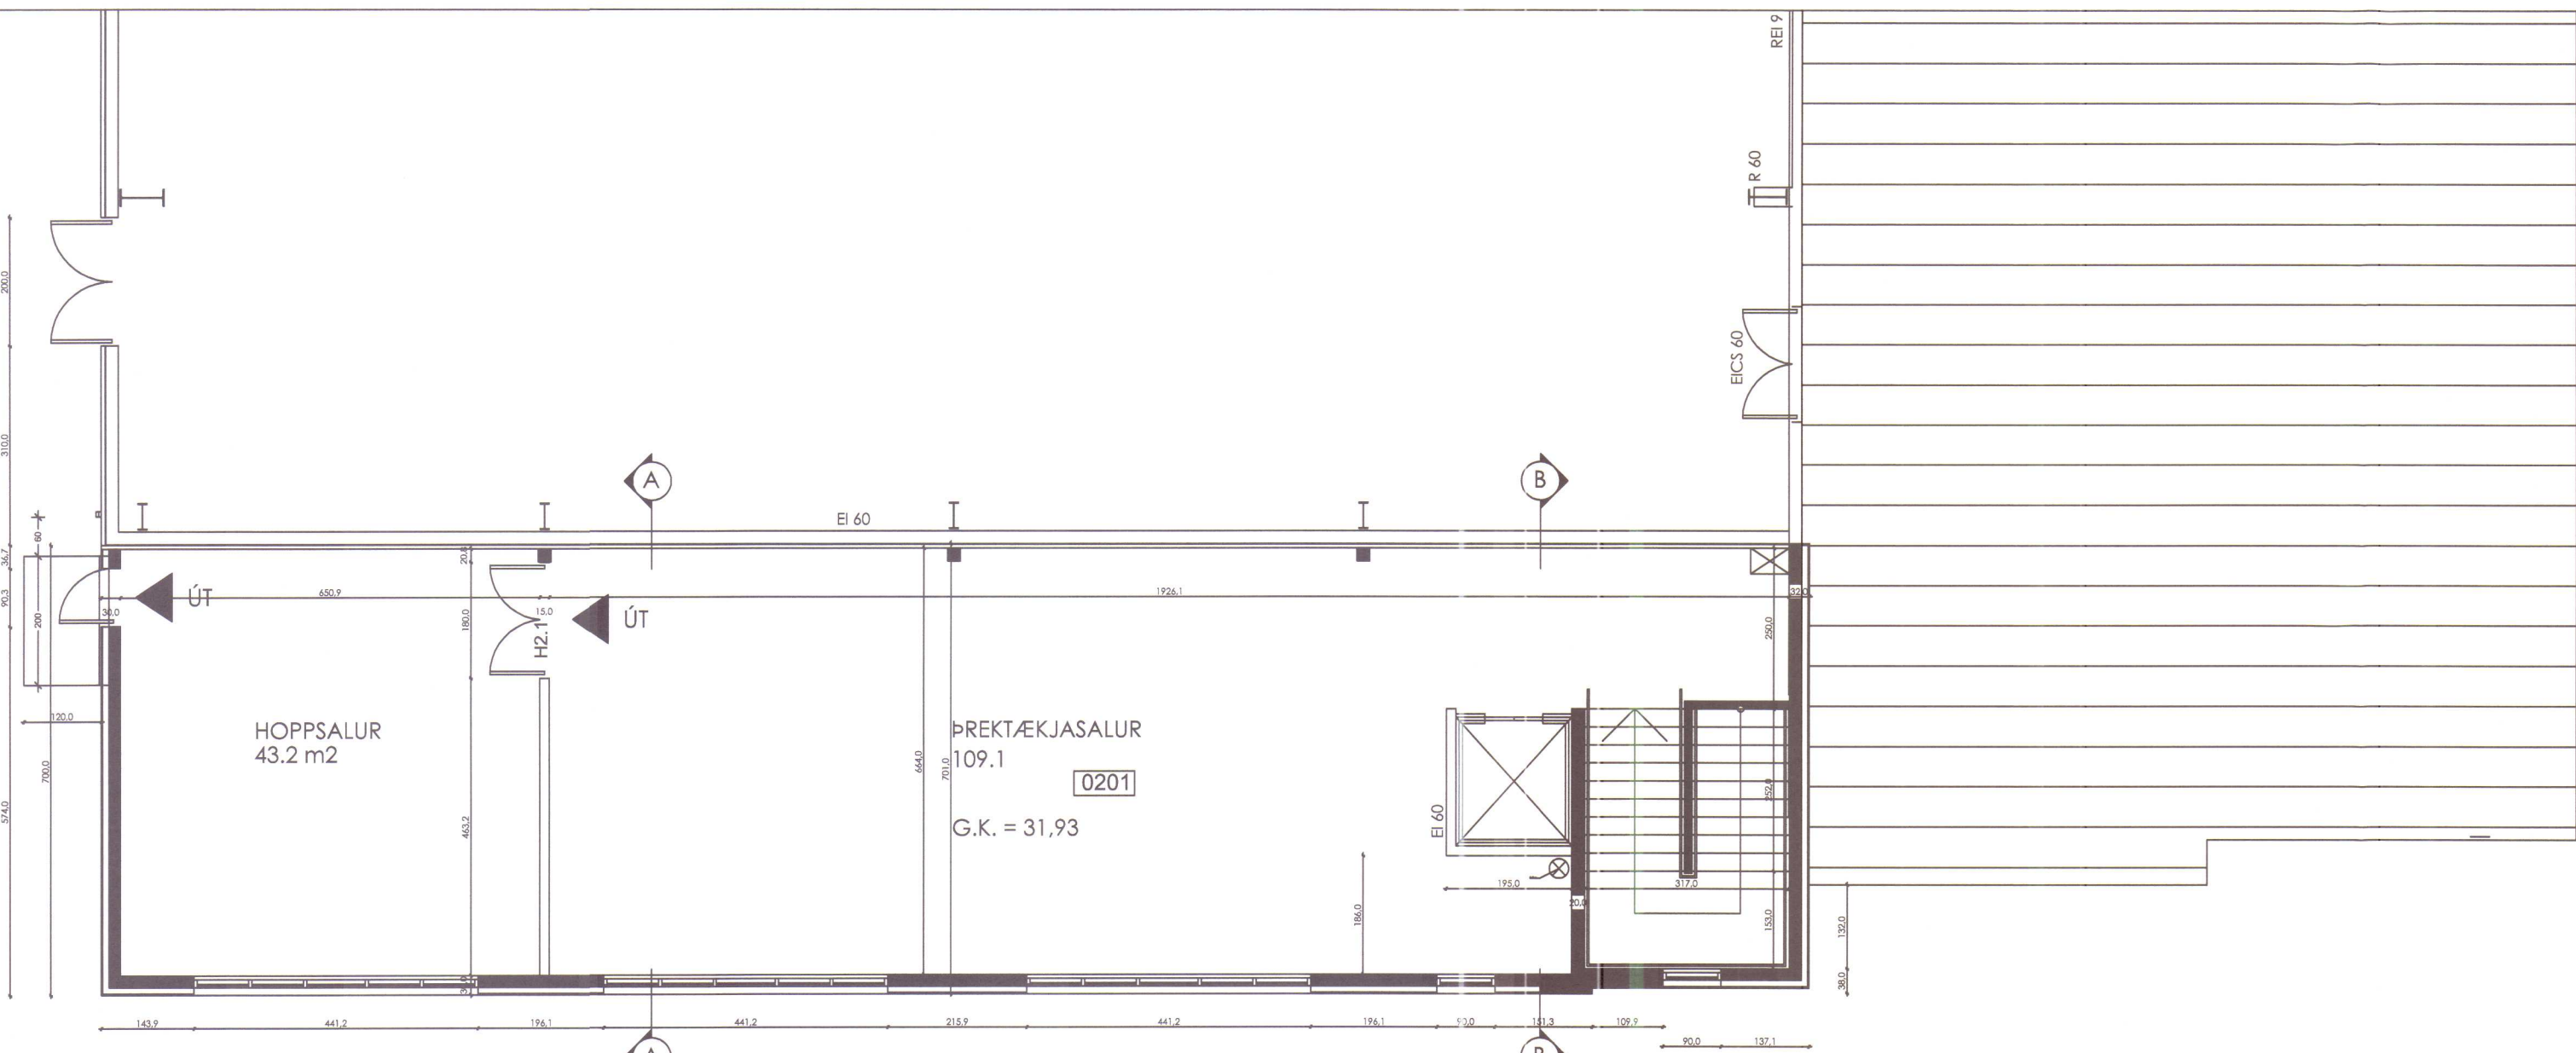


INNIHURÐIR
Innihurðir eru gerðar úr samlímddum holplötum og MDF nema eldvarnarhurðir sem eru samlímddar úr VIROC- plötum 16,10 og 16 mm. Allar hurðir ásamt körmum eru lagðar harðplasti af gerðinni Arpa, 82 0595-00 litur grár. Á öllum hurðum skal vera fellipróskuldur nema á hurðum að snyrtingum. Slaglisti með þéttlista skal gerður úr Afrómósíu eða sambærilegum harðviði. Hæð á körmum miðast við gólf án gólfefna. Gólfefni á efri hæð, H2.1, verður 40mm, við hurðir H1.5 og H1.9 verður 0mm og við aðrar hurðir 3 til 10mm. Sannreyna skal öll mál á staðnum áður en smíði hurða hefst. Skrár, hurðarhúnar, höfuðlyklakerfi og læsingar að vali verkkaupa.


Hönnunarsjón Bjarni Þór Einarsson, kt. 310348-2449		Áttun hönnunarsjóns	
Breyting dags:	Samþykktur:	Verk:	Hannað / tekið af BPE
		HLÍÐARVEGUR 6, HVAMMSTANGA	
		Viðfangsefni	Virðing BPE
		ÍÐRÓTTAHÚS - VIÐBYGGING - HURÐIR 3	Dagsetning 16. 01. 2019
		SÉRMYNDIR	Samþykktur Bjarni Þór Einarsson
		RÁÐBARDUR SF. RÁÐGJÖF OG VERKFRÆÐIÞJÓNUSTA	Bjarni Þór Einarsson MTF Byggingartekniðæðingur Bsc. kt. 310348-2449 Höfuðbraut 6, 530 Hvammstanga, bthe@itm.is Símur: 455-2511, 892-8236, fax: 455-2509
			Verk - Tæknigögn 1:10 og 1:100 151205 - HVH6114

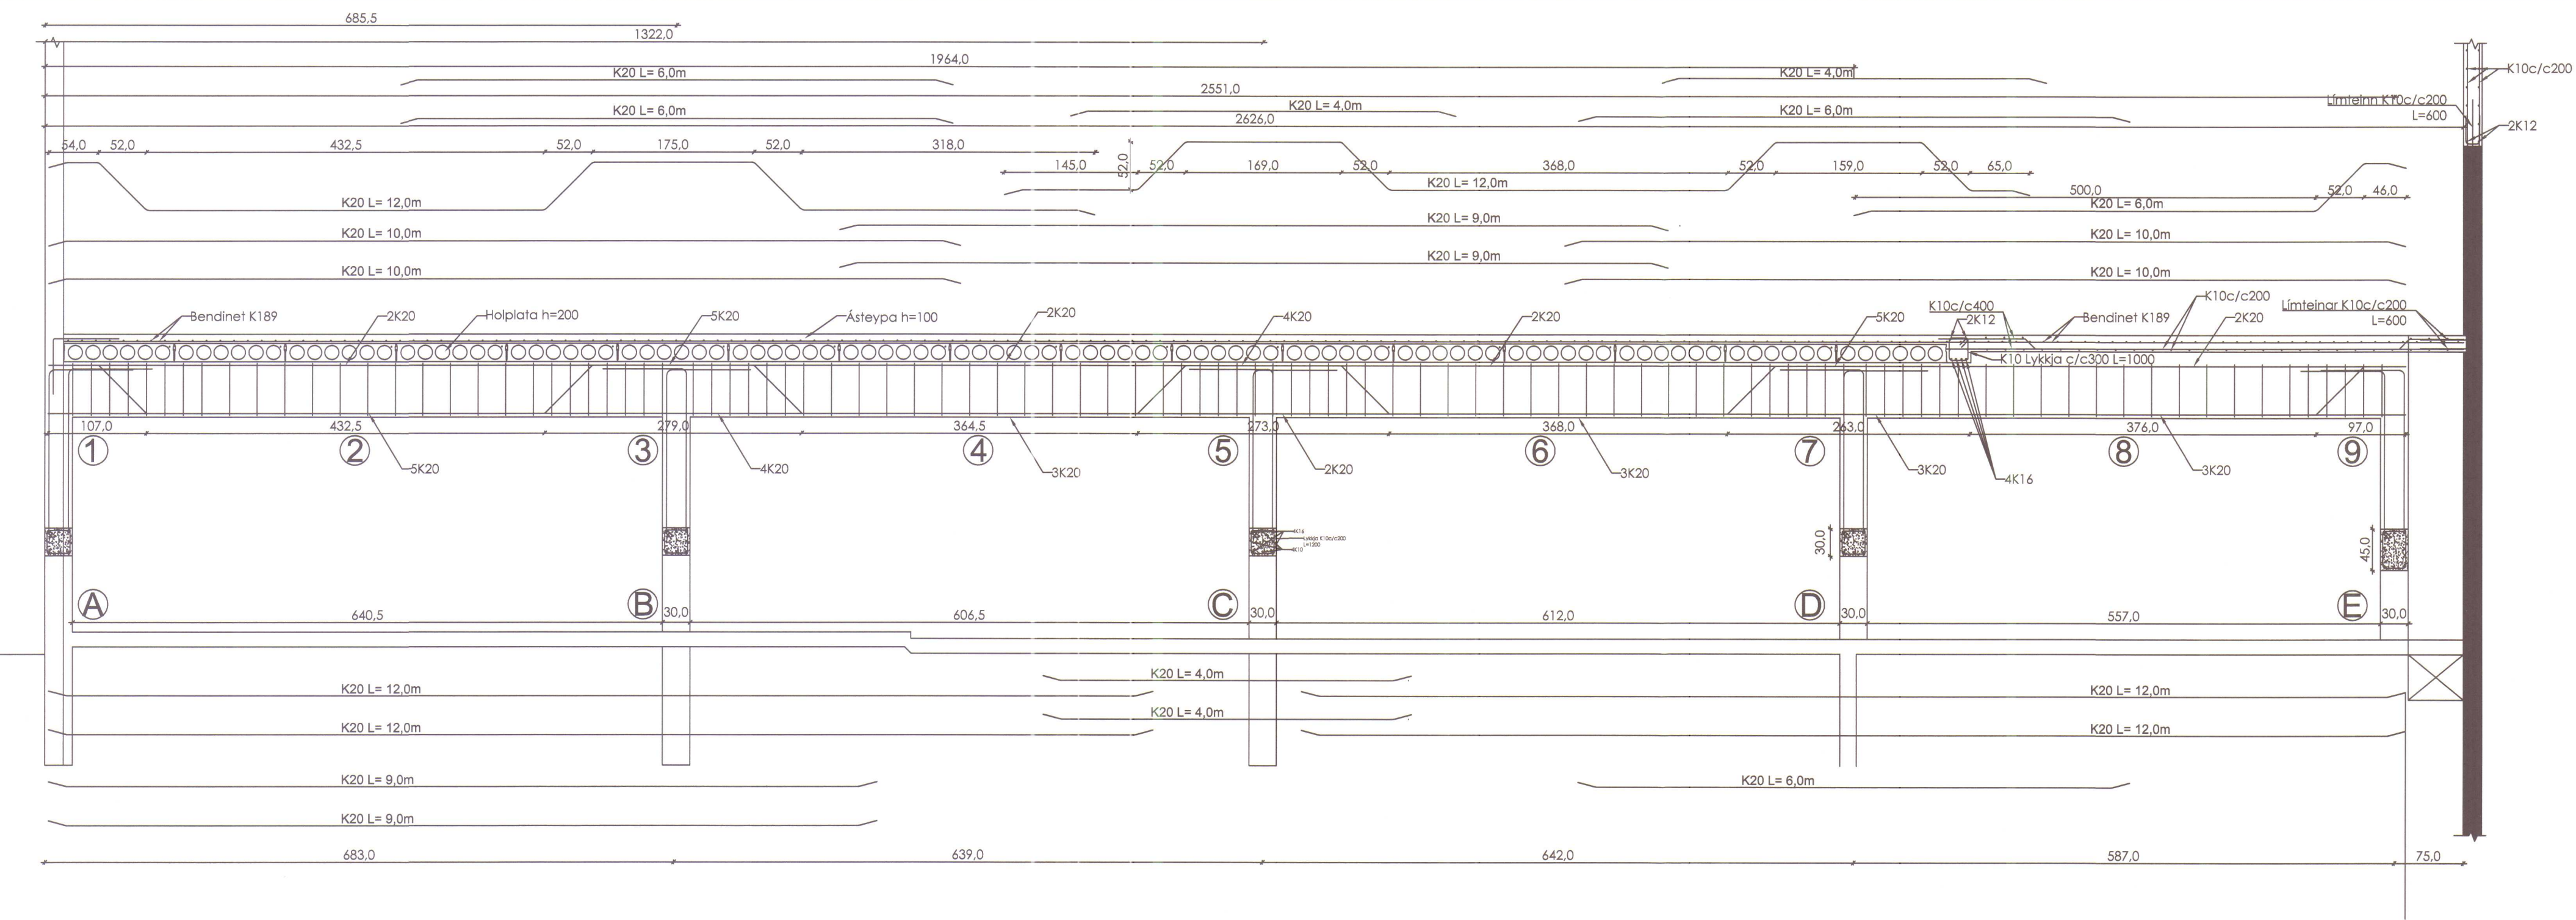


Notkun heimiluoð á ábyrgð höfundar
23. jan. 2018
Byggingarfulltrúinn í Húnaþingi vestra

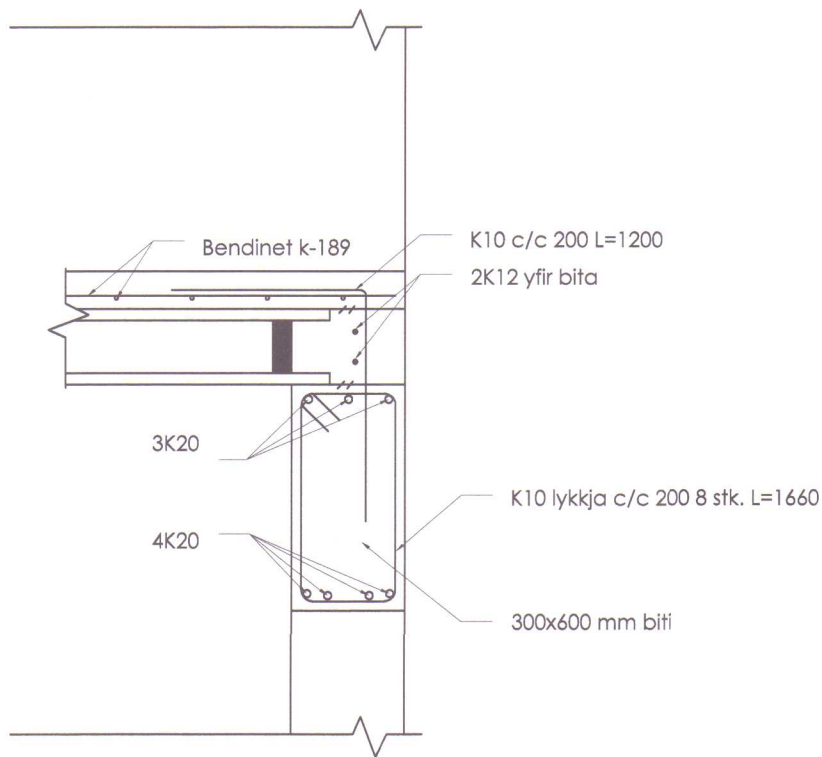


SNÍÐ 1

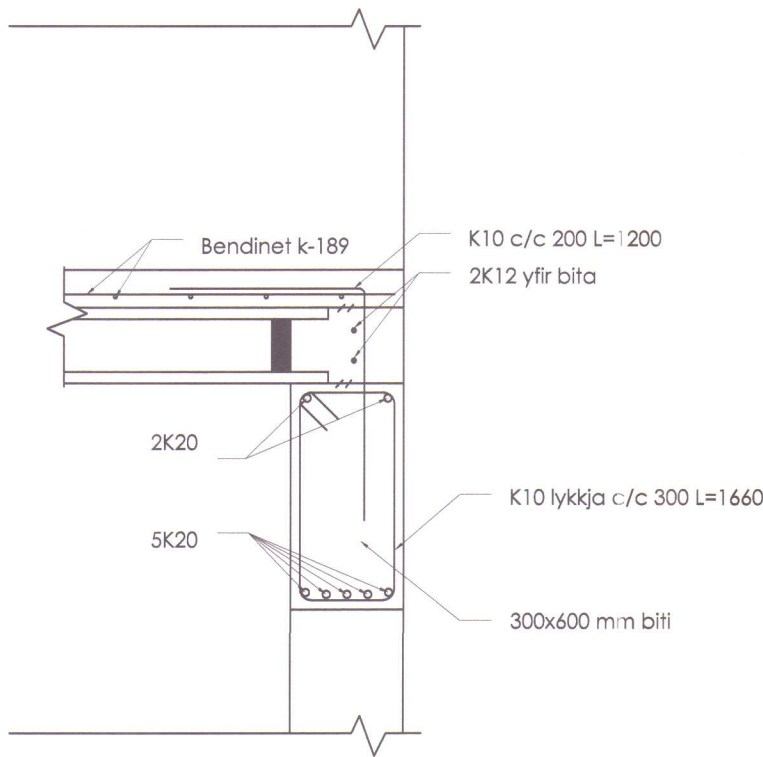


SNÍÐ 2

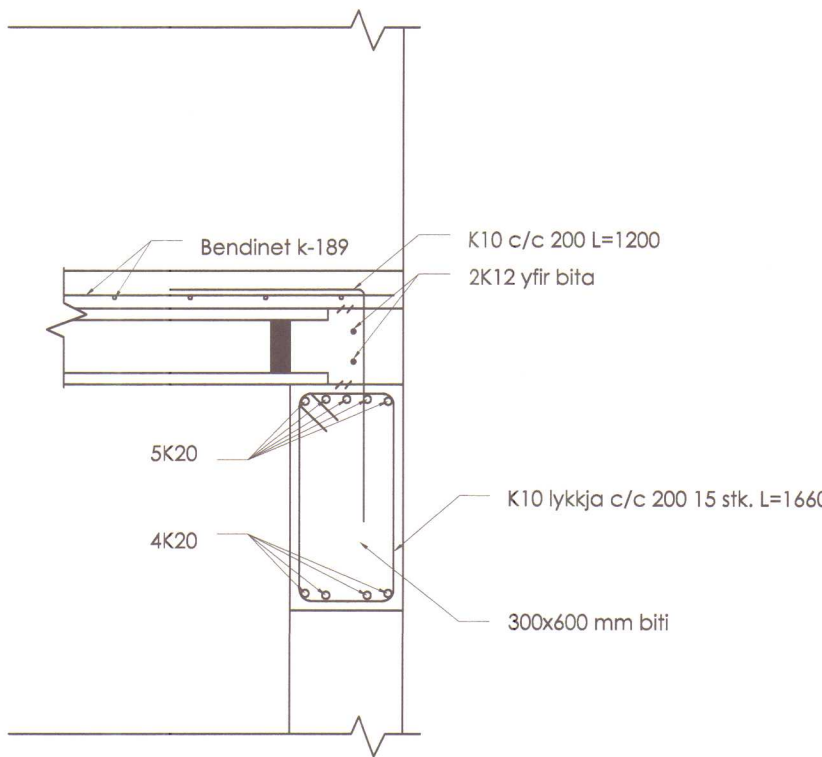


SNÍÐ 3

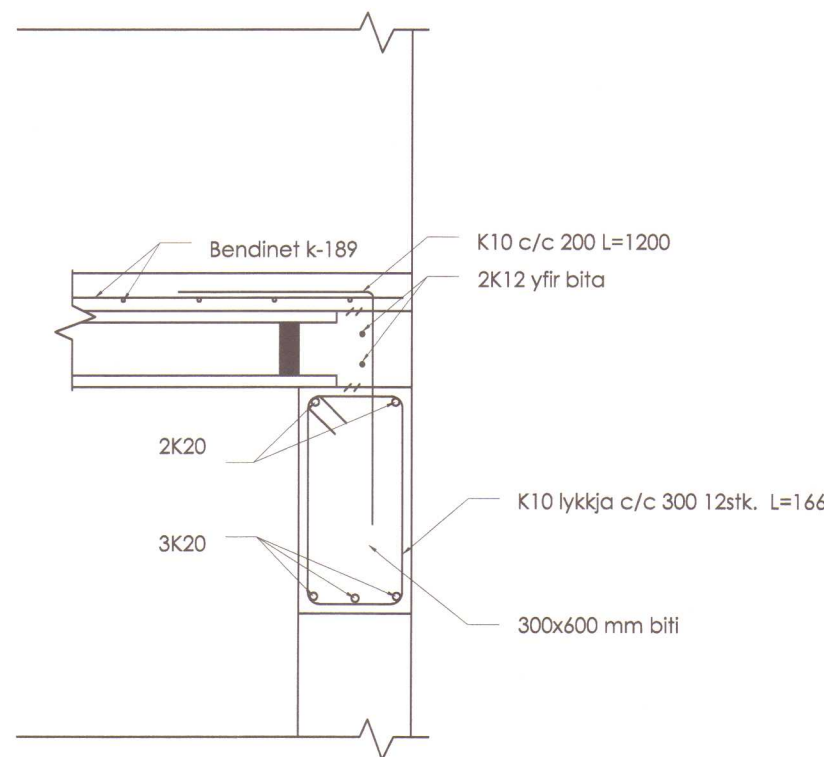


SNÍÐ 4

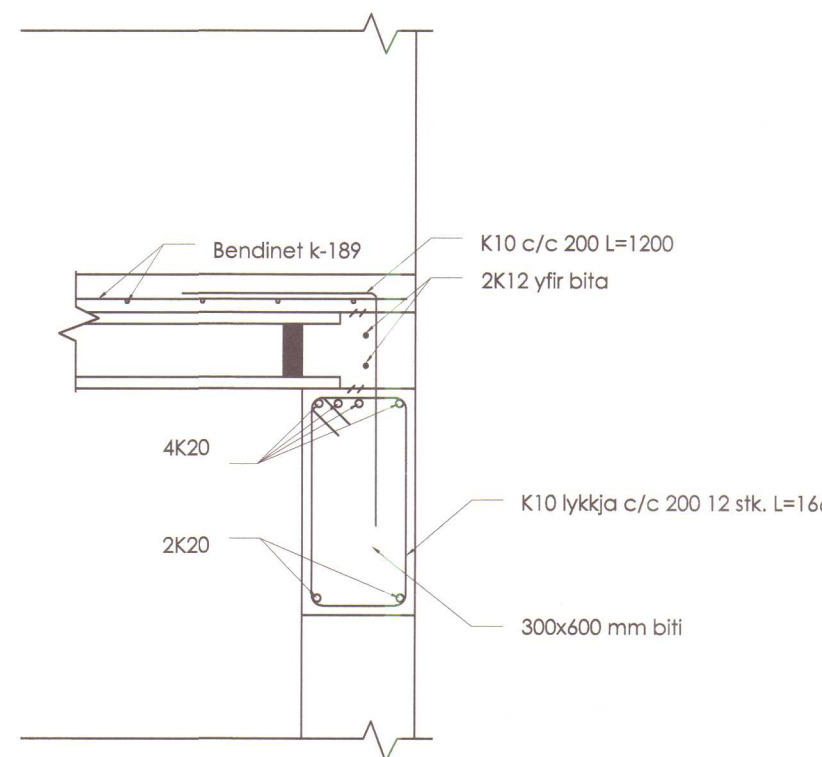


SNÍÐ 5

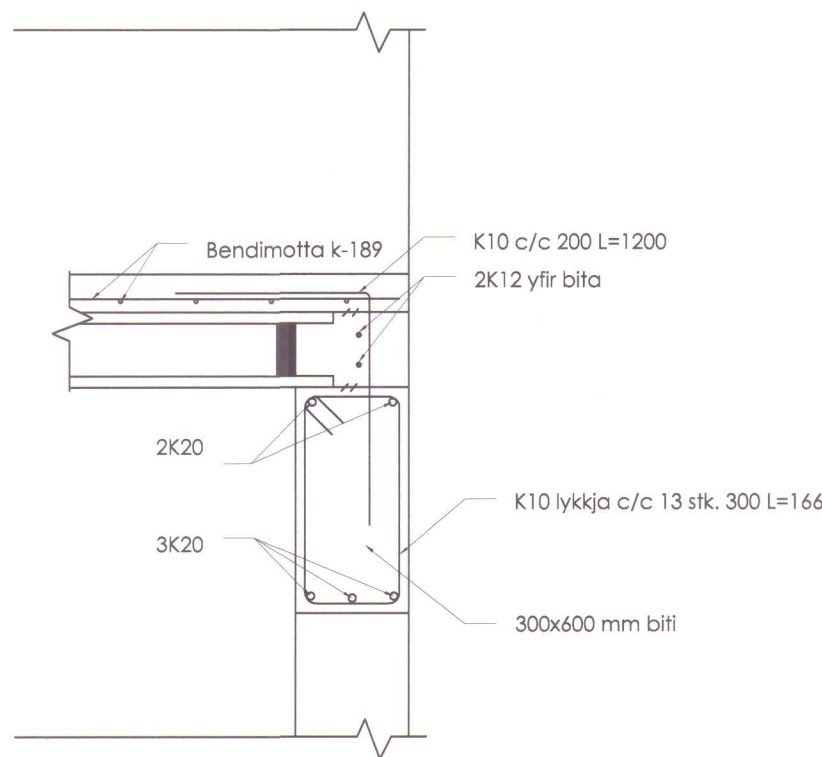


SNÍÐ 6

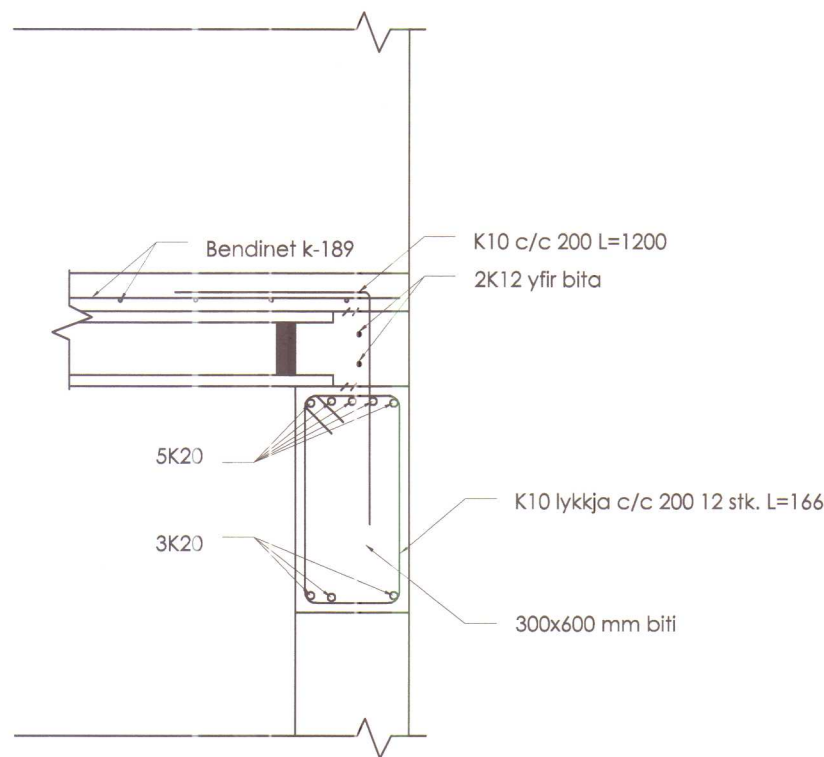

SNÍÐ 7

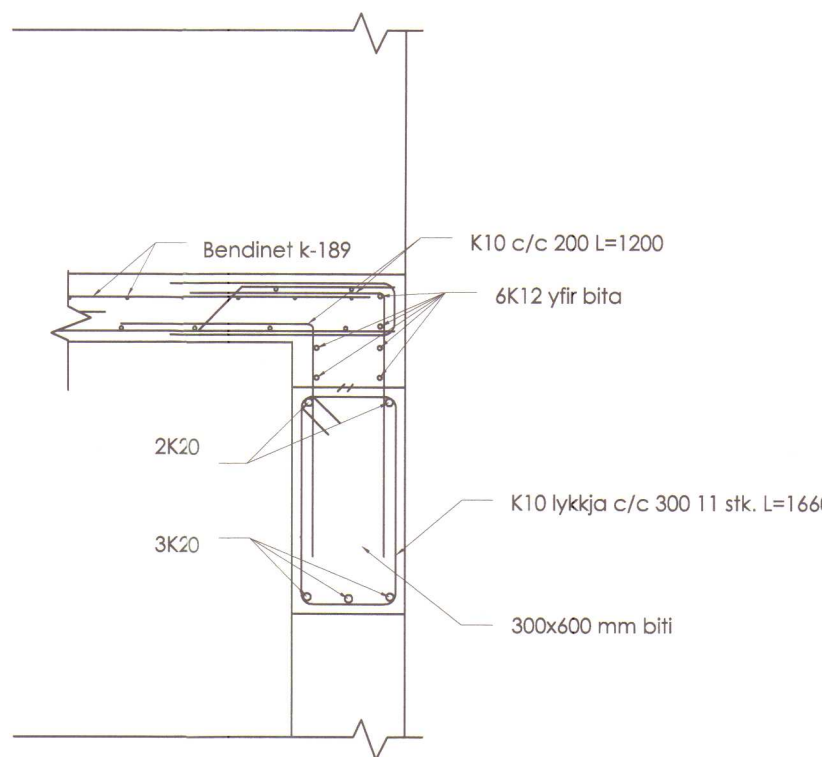


SNÍÐ 8

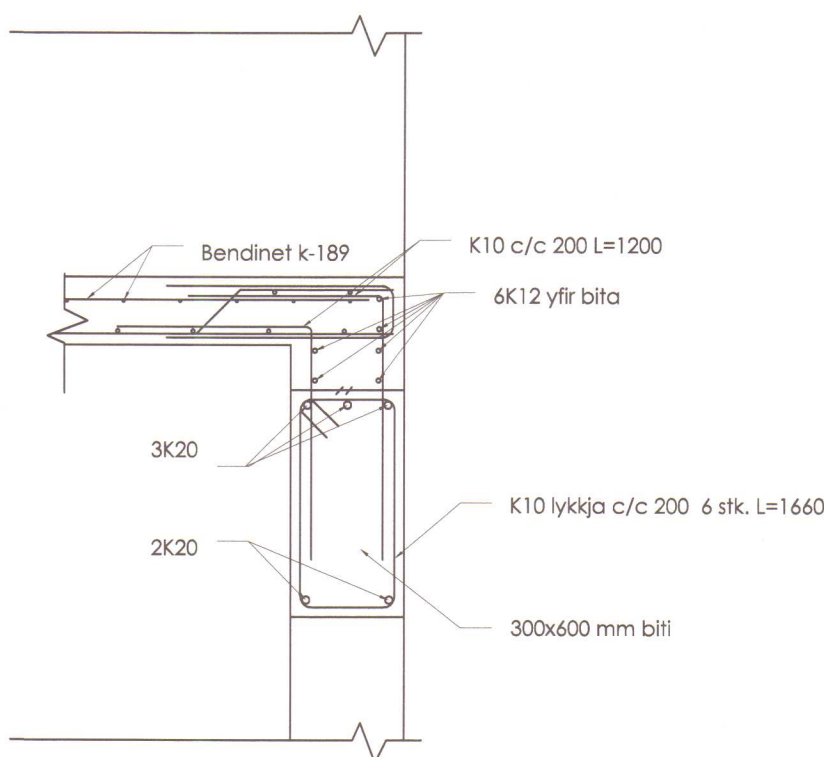

SNÍÐ 9

MÓTTEKIÐ
23. jan. 2018
Byggingarfulltrúinn í Húnaþingi vestra

Hönnunarsjón Bjarni Þór Einarsson, kt. 310348-2449		Aðilur hönnunarsjóns:	
Bræting dags:	Sampýskur:	Verk:	Hannað / teiknað: BDE/BEE
		HLÍÐARVEGUR 6, HVAMMSTANGA	Yfirtað: BDE
		Viðfangsefni:	Dagsetning: 22. 01. 2018
		ÍDRÓTTAÐÚS - VIÐBYGGING - BITI BURÐARVIKRI - STEINSTEYPA	Sampýskur: [Signature]
		Byggingarteknifrádringur Bsc. kt. 310348-2449 Höfðabraut 6, 530 Hvammstanga, bthe@iti.is Símar: 455-2511, 892-8296, fax: 455-2509	Málsvæði: 1:50 og 1:20
		RÁÐBARDUR SF. RÁÐGJÖF OG VERKFRÆÐISJÓNUSTA	Verk - Teikning númer: 151205 - HVH6124

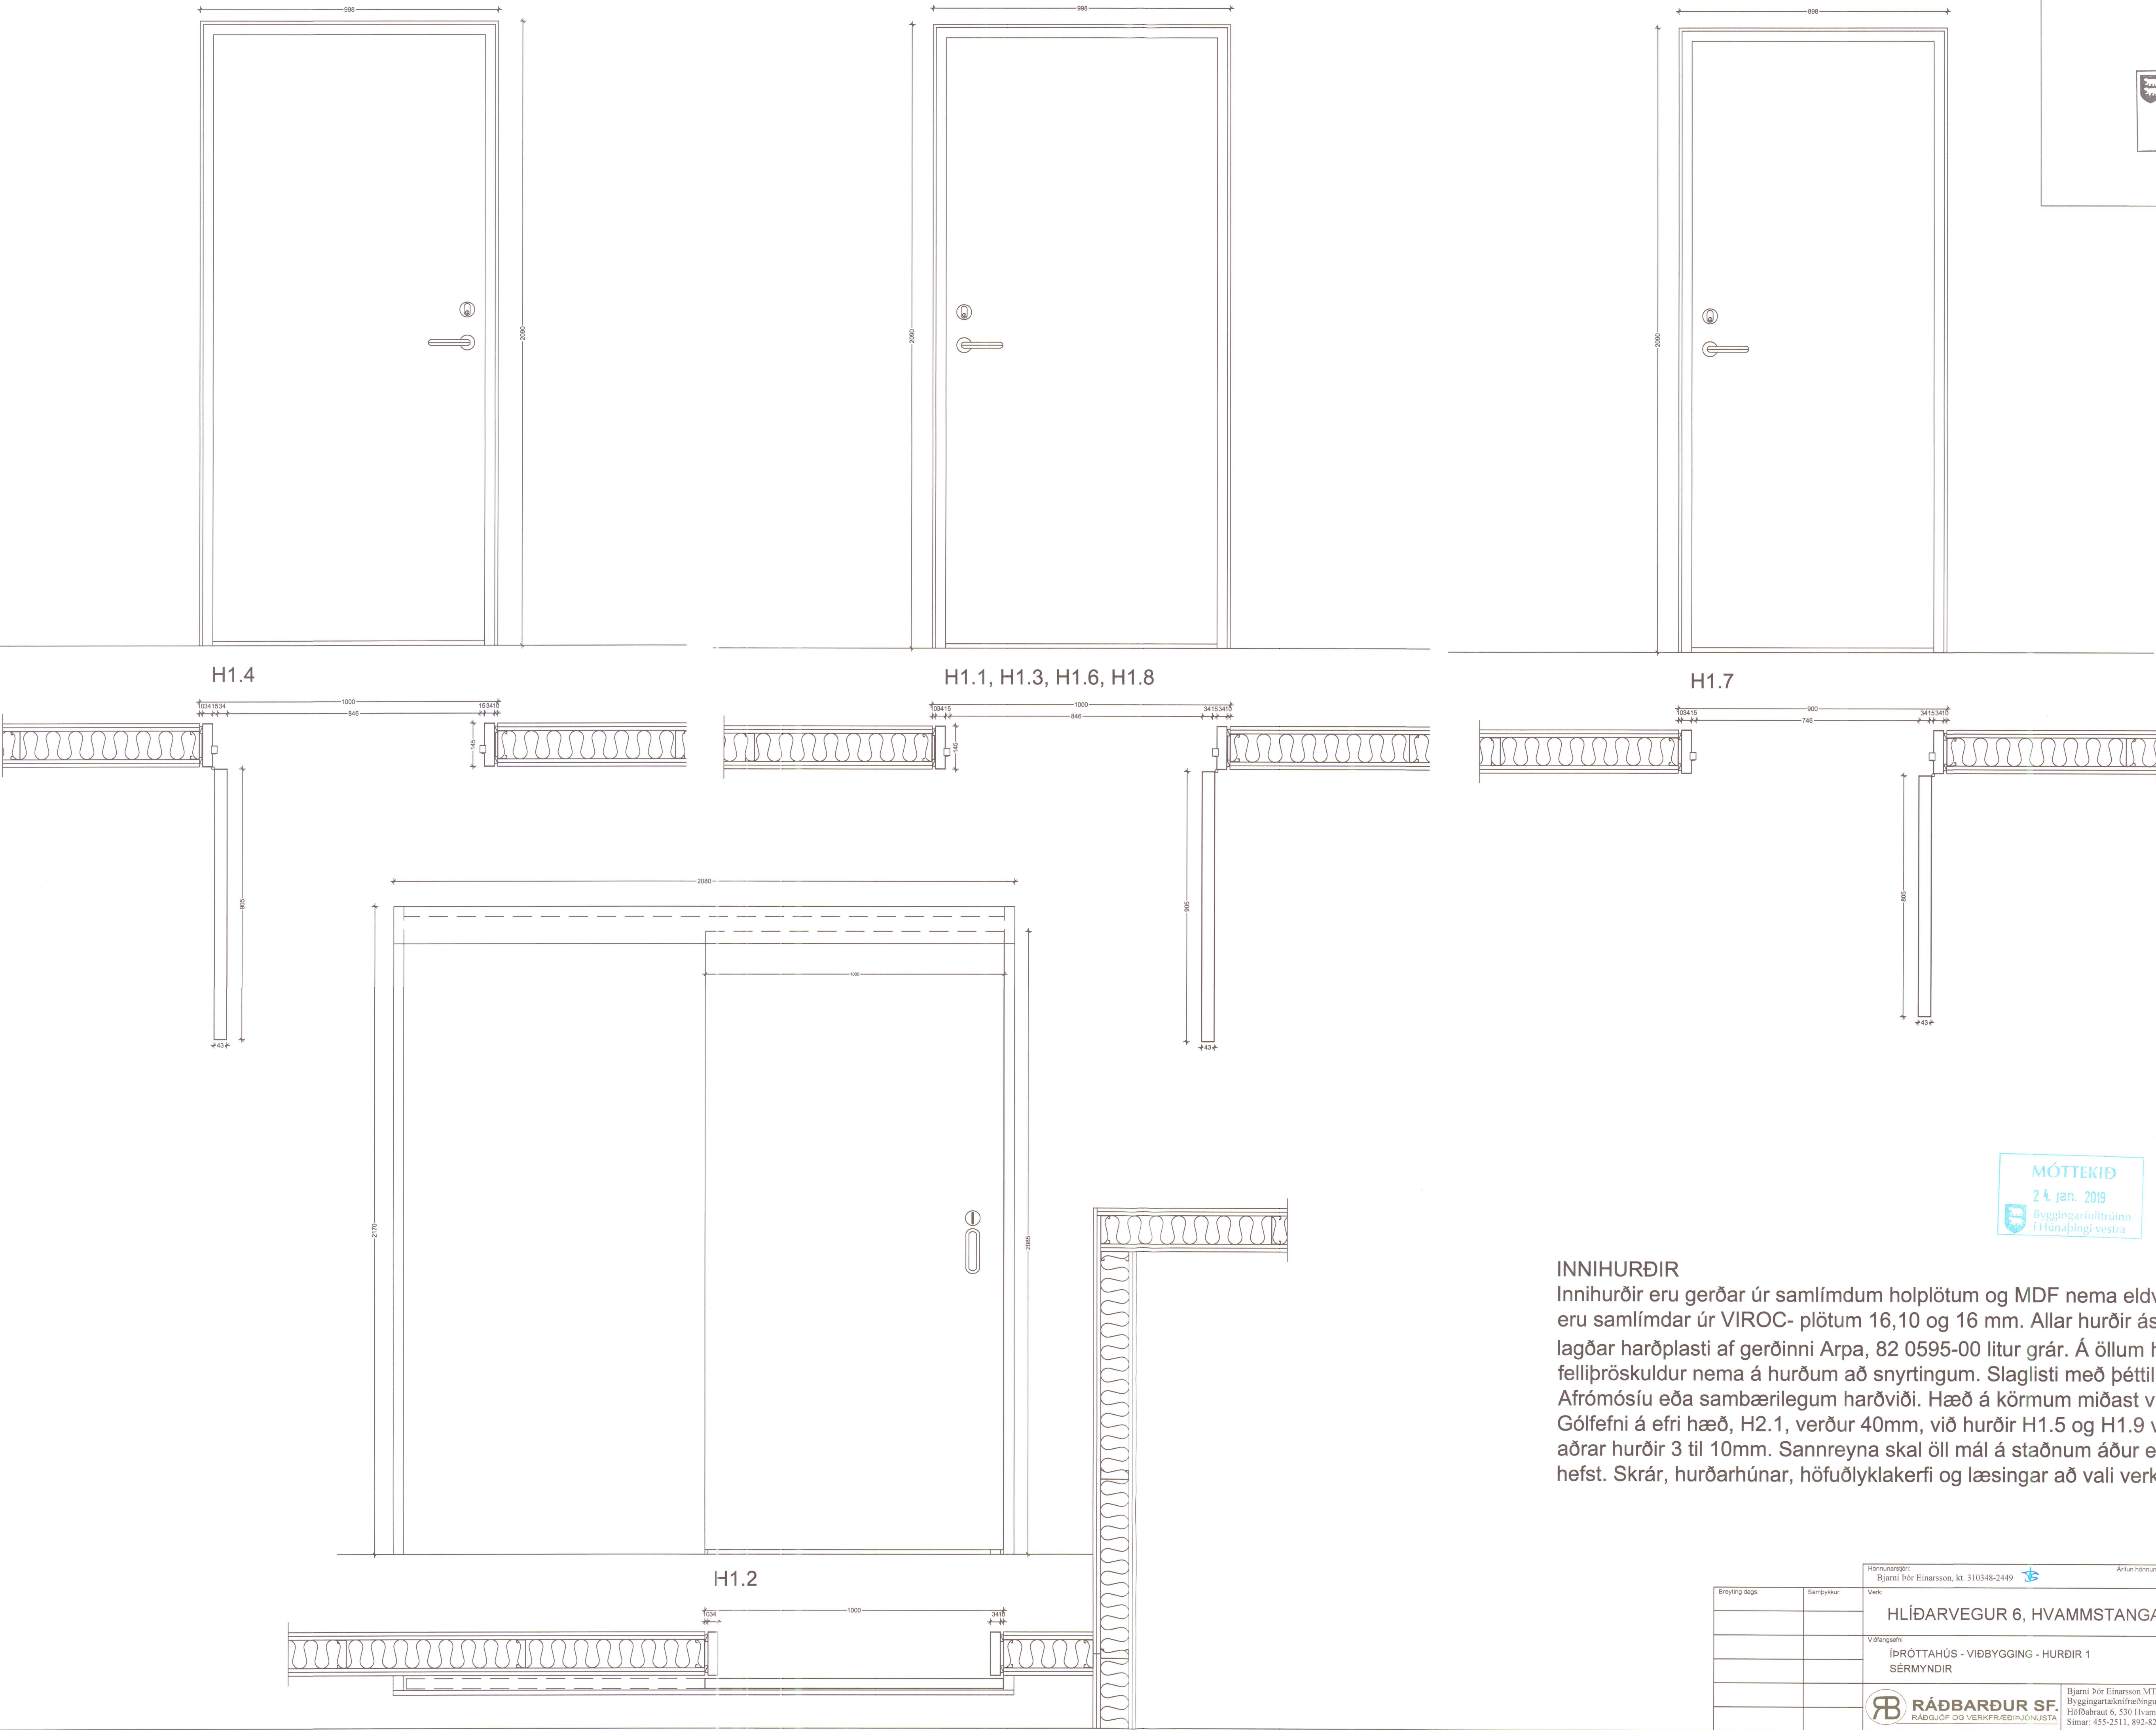


MÓTTEKID
24. jan. 2019
Byggingarfulltrúinn
í Húnaþingi vestra



INNIHURÐIR

Innihurðir eru gerðar úr samlímdu holplötum og MDF nema eldvarnarhurðir sem eru samlímdu úr VIROC- plötum 16,10 og 16 mm. Allar hurðir ásamt körmum eru lagðar harðplasti af gerðinni Arpa, 82 0595-00 litur grár. Á öllum hurðum skal vera fellipröskuldur nema á hurðum að snyrtingum. Slaglisti með þéttlista skal gerður úr Afrómósiu eða sambærilegum harðviði. Hæð á körmum miðast við gólf án gólfefna. Gólfefni á efri hæð, H2.1, verður 40mm, við hurðir H1.5 og H1.9 verður 0mm og við aðrar hurðir 3 til 10mm. Sannreyna skal öll mál á staðnum áður en smíði hurða hefst. Skrár, hurðarhúnar, höfuðlyklakerfi og læsingar að vali verkkaupa.

Hönnunarsjón Bjarni Þór Einarsson, kt. 310348-2449		Artun hönnunarsjóns	
Breyting dags:	Samþykktur:	Verk:	Hannað / tekið af BPE
		HLÍÐARVEGUR 6, HVAMMSTANGA	Týrð af BPE
		Viðfangsefni	Dagsetning 16. 01. 2019
		ÍÞRÓTTAHÚS - VIÐBYGGING - HURÐIR 1	Samþykktur 1:10
		SÉRMYNDIR	Verk - Töknung númer 151205 - HVH6112
		RÁÐBARDUR SF. RÁÐGJÖF OG VERKFRJÓÐIÞJÓNUSTA	Bjarni Þór Einarsson MTFI Byggingartæknifræðingur Bsc. kt. 310348-2449 Höfðabráut 6, 530 Hvammstanga, bþe@itm.is Símar: 455-2511, 802-8296, fax: 455-2509

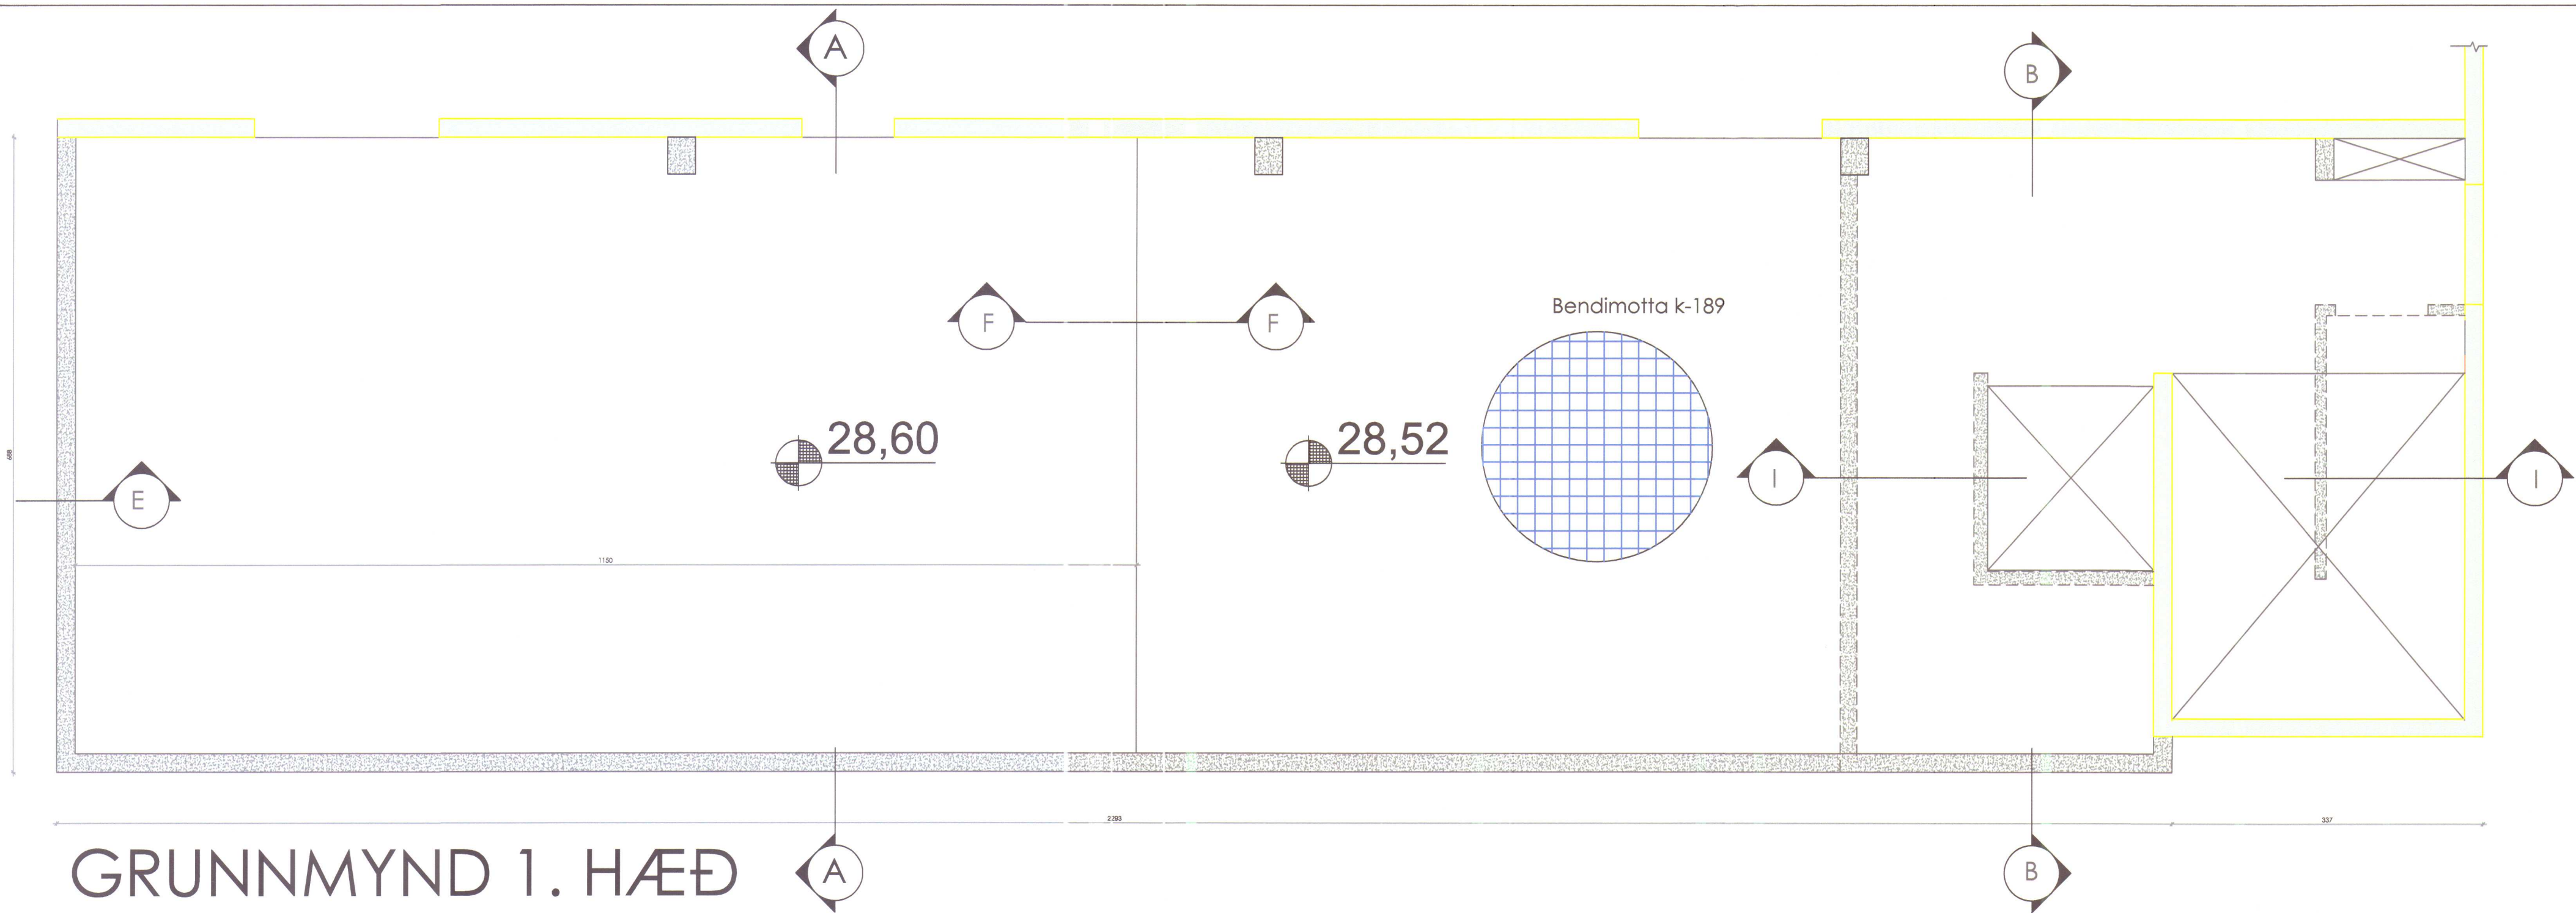

Notkun heimilúð
á ábyrgð höfundar
29. nóv. 2017
Byggingartekniðrátturinn
í Húnaþingi vestra

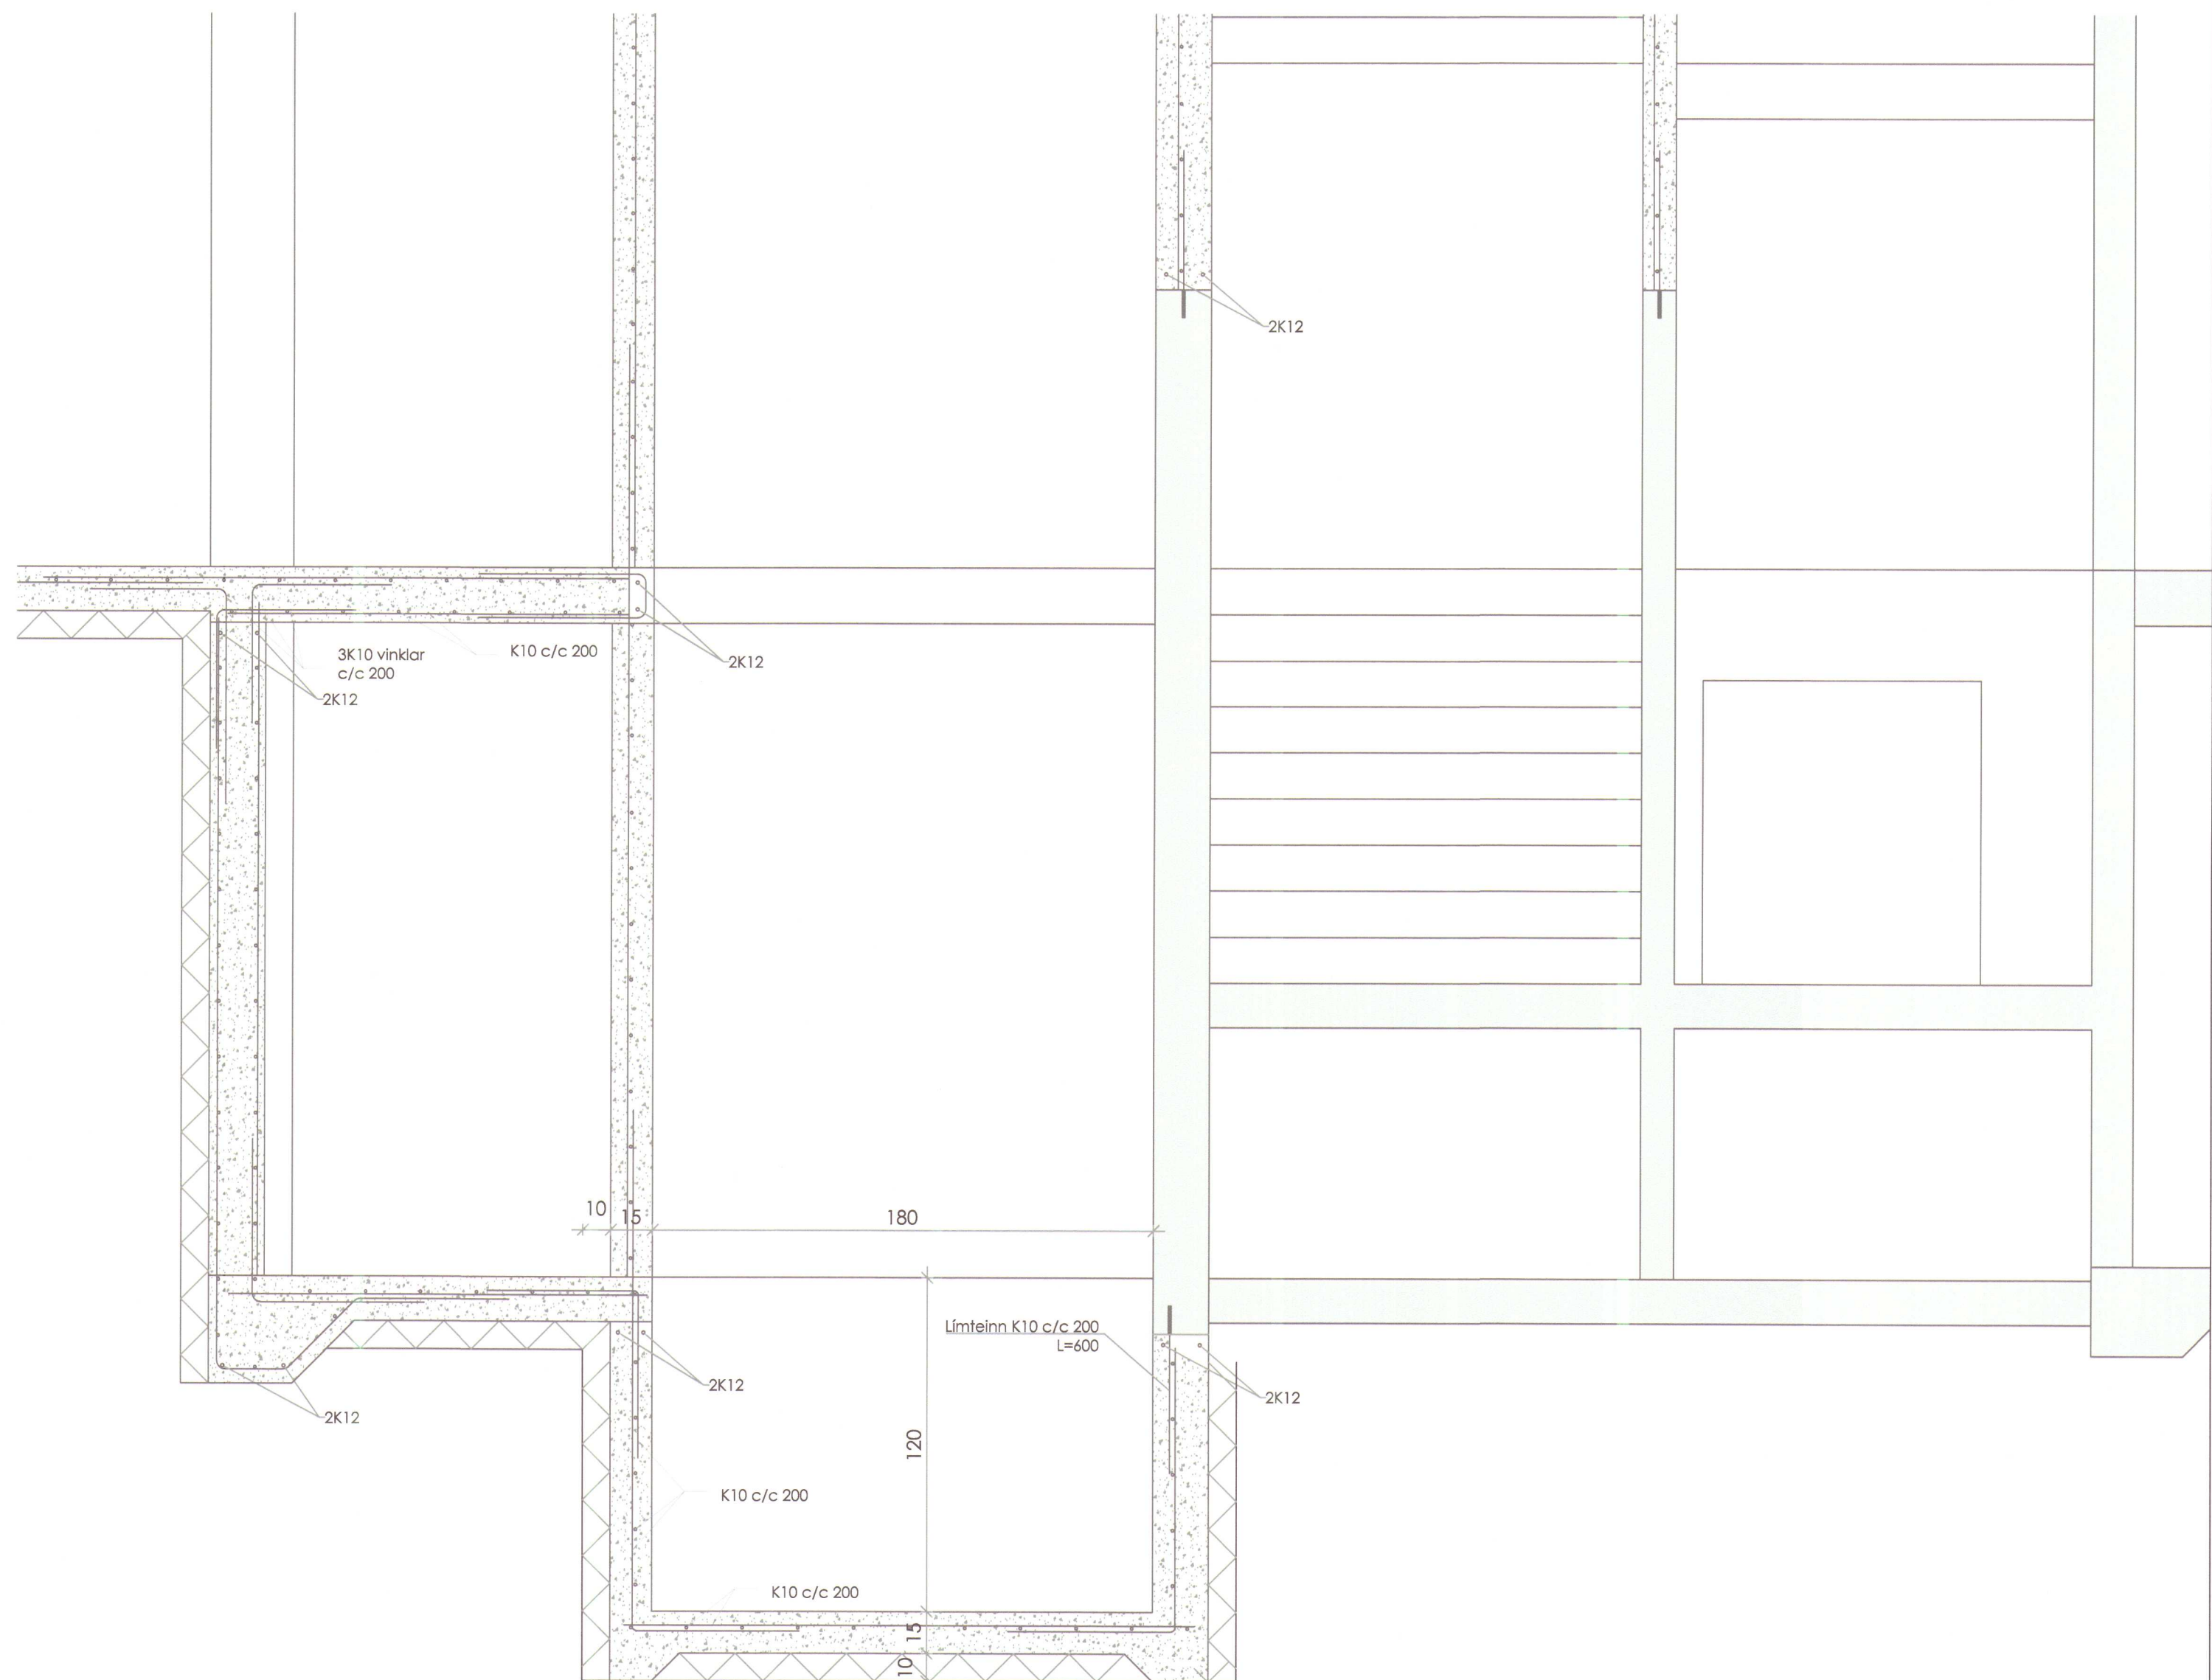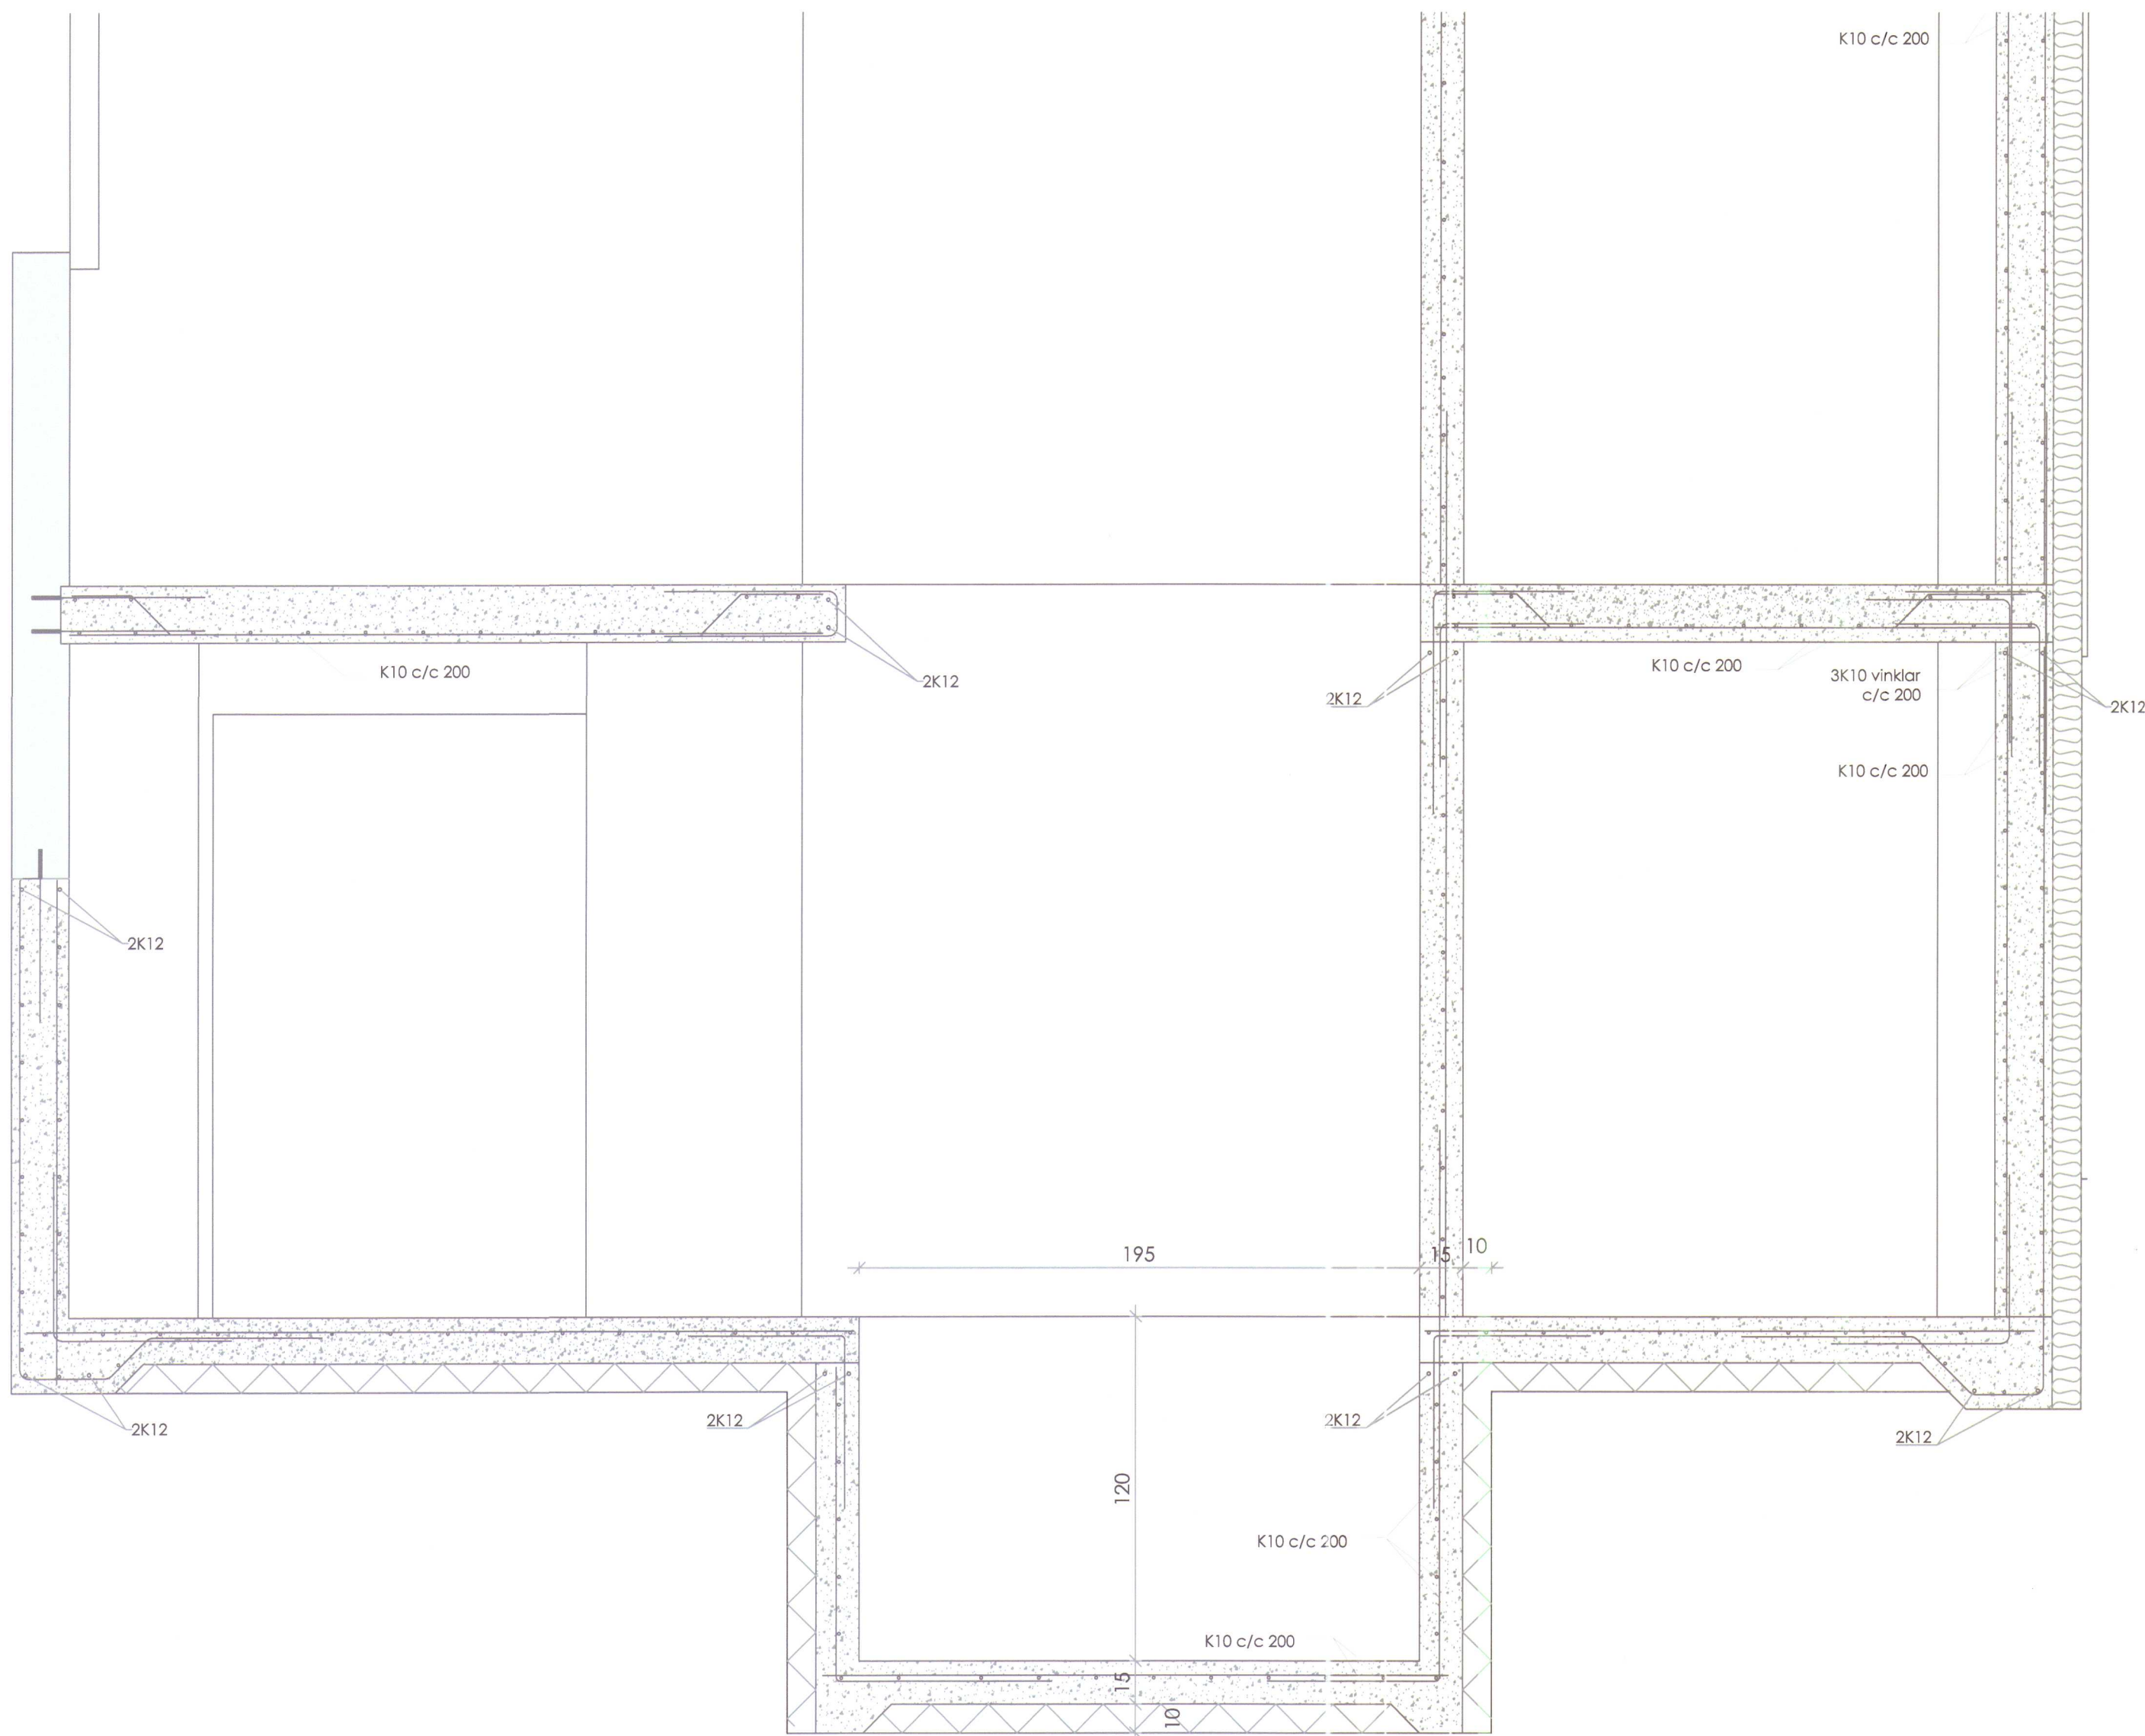

SNID B-B

SNID I-I

MÓTTÉKID
09. októ. 2017
Byggingartekniðrátturinn
í Húnaþingi vestra

Breyting dags:	Sambýskur:	Verk:	Hönnunarskipi:
5. 10. 2017	BPE	Bjarni Þór Einarsson, kt. 310348-2449	Áritun hönnunarskipa:
		HLÍÐARVEGUR 6, HVAMMSTANGA	
		Viðfangsvari:	Hönnuð / teiknað:
		ÍÞRÓTTAHÚS - VIÐBYGGING - KJALLARI	BPE/BEE
		BURÐARVIKRI - STEINSTEYPA	Yfirfarið:
			BPE
			Dagsetning:
			28. 09. 2017
			Sambýskur:
			Stærðir:
			1:50 og 1:20
			Verk - Tekning númer:
			151205 - HVH6122

RÁÐBARDUR SF
RÁÐGJÖF OG VERKFRÆÐIÞJÓNUSTA

Bjarni Þór Einarsson MTFI
Byggingartekniðrátturinn Bsc. kt. 310348-2449
Höfðabraut 6, 530 Hvammstanga, bpe@itn.is
Símar: 455-2511, 892-8296, fax: 455-2509

Um málsetningar

Öll mál eru í mm en kótar eru í m

Skýringar á uppdráttum

- H=

- táknar plötuþykkt
- 15,50

- táknar kóta 15,50á sneiðmynd
- 15,50

- táknar kóta 15,50 á grunnmynd
- K

- táknar Kambstál B500 með flotmörk a.m.k. 410 N/mm2
- Ks

- táknar Kambstál Bs 500 suðuhæft með sflotmörk a.m.k. 500 N/mm2
- R

- táknar Slétt stál (stál 37) með flotmörk a.m.k. 250 N/mm2
- L

- táknar heildarlengd stangar
- c/c

- táknar bil milli járnstanga frá miðju til miðju
- táknar bending upp við flöt
- táknar bending niður við flöt
- D-1

102

- D-1 táknar sérmynd eða snið nr. 1.

- 102 segir til um á hvaða blaði finna má snið eða hvar það er tekið.
- K10 c/c 300

- táknar 10 mm kambstál með 300 mm millibili
- 2K10 c/c 300

- táknar tvö 10 mm samsíða kambstál með 300 mm millibili hvor tegund, þ.e. 150 mm eru milli járna

Álagsforsendur:

Álag á undirstöður frá gámahúsi sem reisa skal.

Notþungi:	Gólfplata 5,0 KN/m2
Eiginþungi (IST 12):	Steinsteypa 25,0 KN/m3
Eiginþungi:	Fylling, grús 18,0 KN/m3

Grundun:

Undirstöðugarðvegur: Undirstöður standa á þjappaðri malarfyllingu E2 > 100 N/mm2 og E2/E1 < 2,5

Undir botnplötu skal fylla með malarfyllingu sem þjöppuð er til að ná 98 % af standard proctor.

- Mesta álag á klöpp:..... 2,0 MN/m2
- Mesta álag á móhellu:..... 0,8 MN/m2
- Mesta álag á fyllingu:..... 0,5 MN/m2
- Sé fylling ekki prófuð er mesta álag:..... 0,20 MN/m2

Steypuvirki

Eiginleikar, framleiðsla og niðurlögn steypu skal vera í samræmi við FS ENV 206–steinsteypa.
Ennfremur skal fullnægja kröfum:
- ÍST 10:1971 Steinsteypa I. og II hluti
- ÍST 14:1989 Steinsteypuvirki
- Alla steypu skal titra.
- Sívalningsstyrkur steypu skal vera yfir 25 N/mm2 og teningsstyrkur yfir 30 N/mm2.

Steypumót

Nákvæmniskröfur: undirstöður, stærð og staðsetning.... +/- 15 mm
Stærð annarra steypuhluta..... +/- 3 mm
Staðsetning annarra steypuhluta..... +/- 5mm
Kótar..... +/- 5mm
Misgengi í steypuskilum..... +/- 2mm

Yfirhæð: Bitar- og plötumót skulu hafa yfirhæð L/300. L er fjarlægð milli ásetubrúna.

Titrun: Mót miðist við að alla steypu skal titra.

Fjarlægð járna frá steypuyfirborði

Byggingarhluti / aðstöður	Fjarlægð járna frá steypuyfirborði, nema sérteikningar sýni annað (mm)		
	Plötur	Bitar, veggir	Súlur
Innan húss, raki lífíll	10	10	30
Útan húss og innan, raki mikill	20	20	40
Hætta á sjóroki eða sýrum	40	40	50
Steypt beint að jarðvegi	>= 50	>= 50	>= 50

Steypuvirki:

Skeytilengdir:	Þvermál stanga mm	7	8	10	12	16	20	25
	Skeytilengd mm	300	400	500	600	800	1000	1000

Lárétt bending í veggjum gangi heil um horn, víxlleggist um skeytilengd og tengist með vinklum eða lykkjum.

Í plötum og veggjum skal ekki skeyta meira en fjórða hvert járn í sama sniði.


Í öll steypuskil komi tengijárn jafngild aðlægri bendingu.

Sé annað ekki tekið fram, komi 2K 10 neðan við og til hliðar við op en 3K 10 yfir.

Járnin nái skeytilengd út fyrir opið.

Lykkjur:

Í lykkjur er notað St. 37 eða B500s bendistál

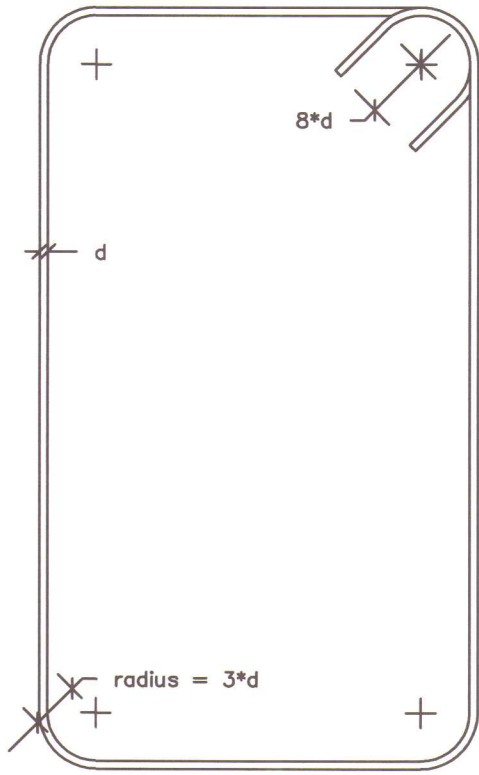

Beygjuradiusar bendistáls:



Radiusar skulu ekki vera minni en:

- r = 3xd fyrir K-stál
- r = 3xd fyrir R-stál
- d merkir þvermál bendijárns

Stálvirki

Sé annað ekki tekið fram skal skal stál vera S 235 eða betra. Suður skulu vera í klassa II og í samræmi við byggingarefni. Allar festingar, boltar og saumur skulu vera galvanhúðaðar.

Frágangur bendingar á vegg- og plötuhornum

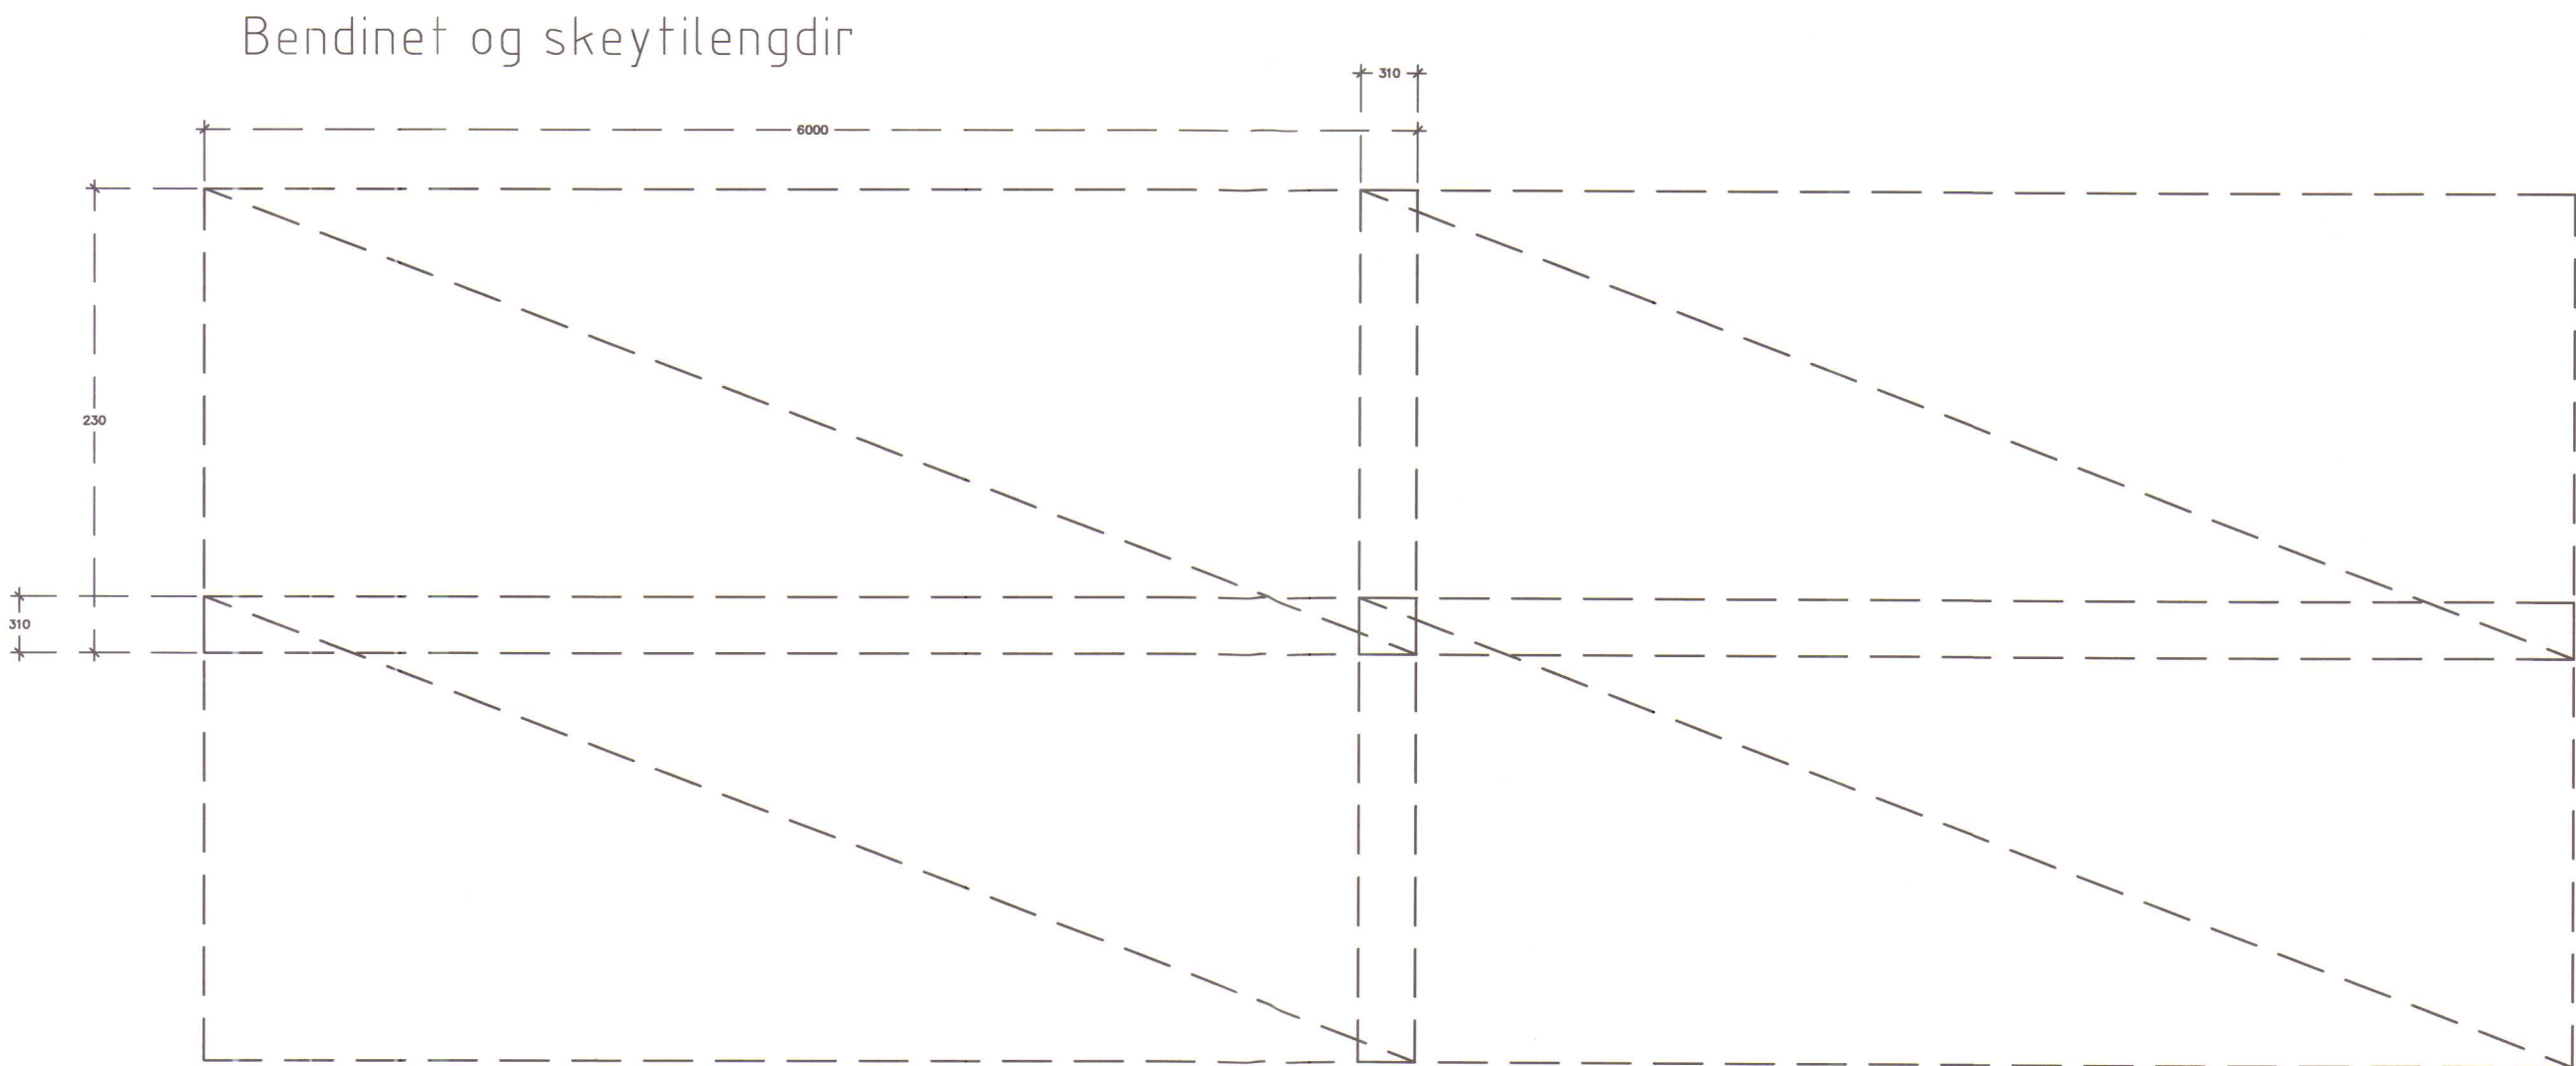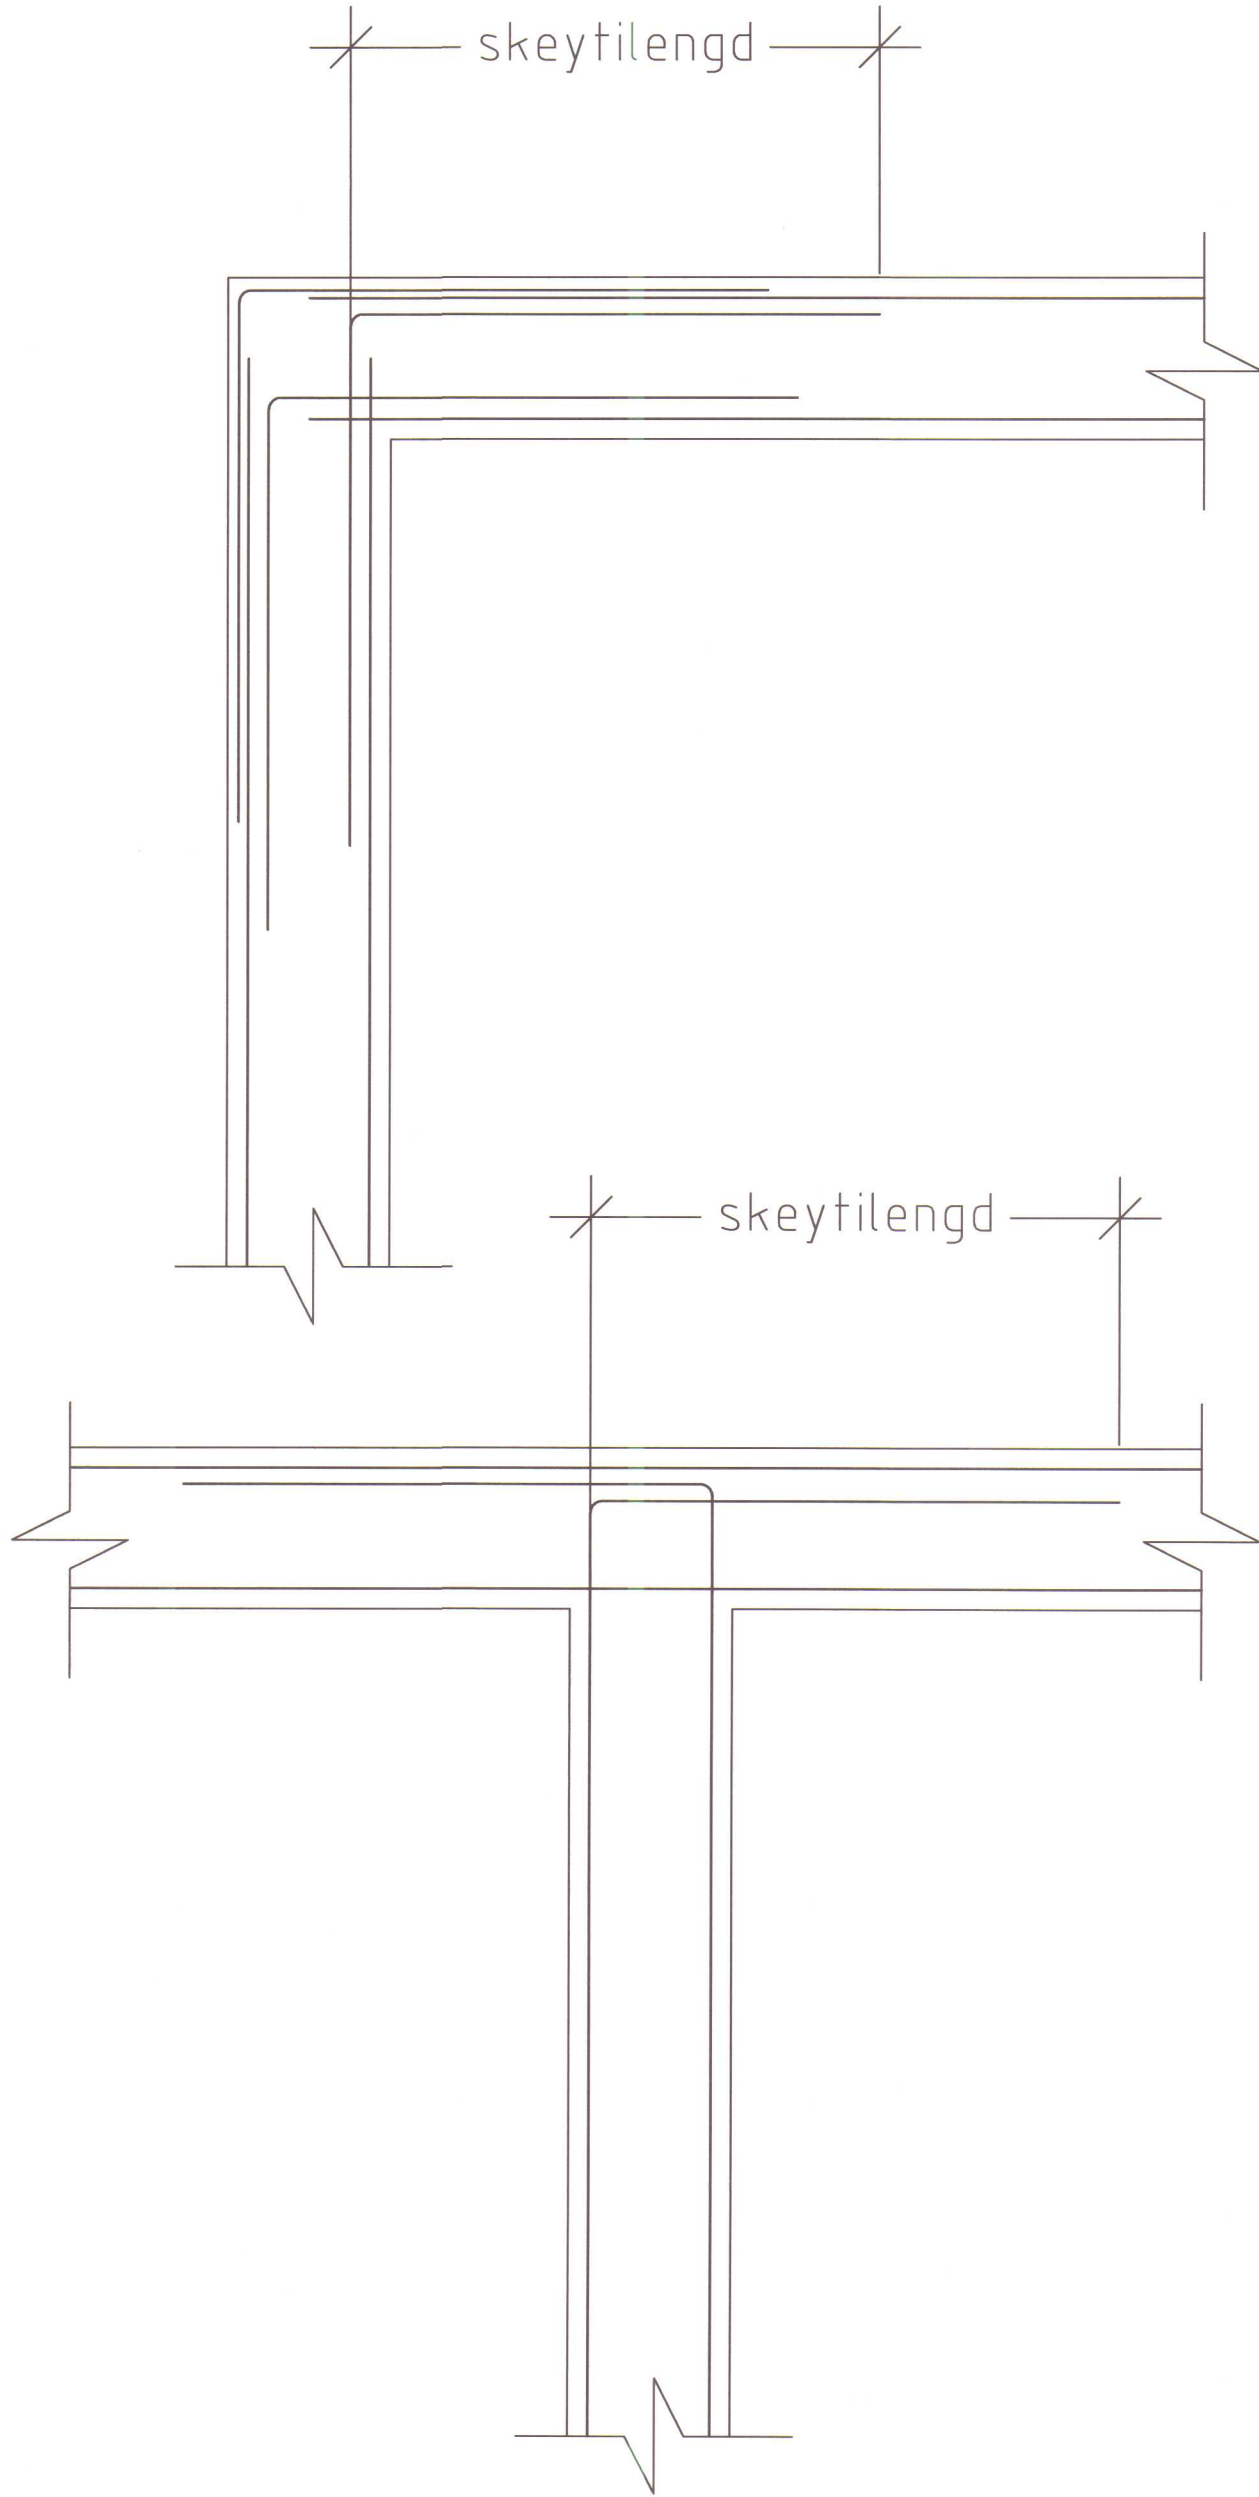

MÓTTÉKIÐ

12.mai 2017

Byggingarfulltrúiinn í Húnaþingi vestra

Höfnunarskjöl
Jón Crúðmundsson, kt-310551-3254

Áritun höfnunarskjóra

Bygging dags:

Sambýkkur:

Verk:

Vísfangsmafi:

HLÍÐARVEGUR 6, HVAMMSTANGA

SKÝRINGAR OG ATHUGASEMDIR

RÁÐBARDUR SF.

RÁÐGJÖF OG VERKFRÆÐISJÓNUSTA

Bjarni Þór Einarsson MTHÍ

Byggingartæknifræðingur Bsc. kt. 310348-2449

Hofðabraut 6, 530 Hvammstanga, bthc@inn.is

Símar: 455-2511, 892-8296, fax: 455-2509

Hannað / teiknað:

BPE

Yfirlitað:

BPE

Dagsetning:

10.05.2017

Sambýkkur:

13XX

Verk - Teikning númer:

151205 - AA01