

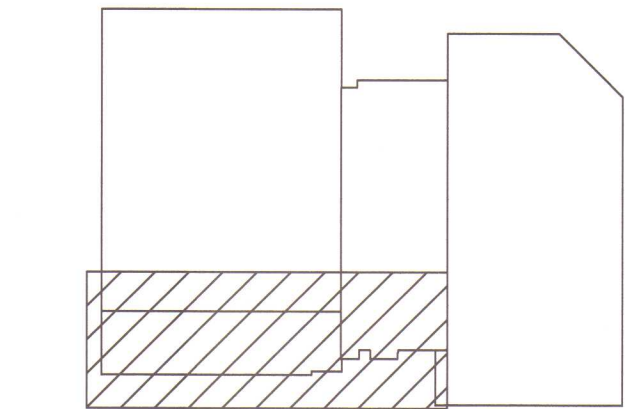


GRUNNMYND KJALLARA

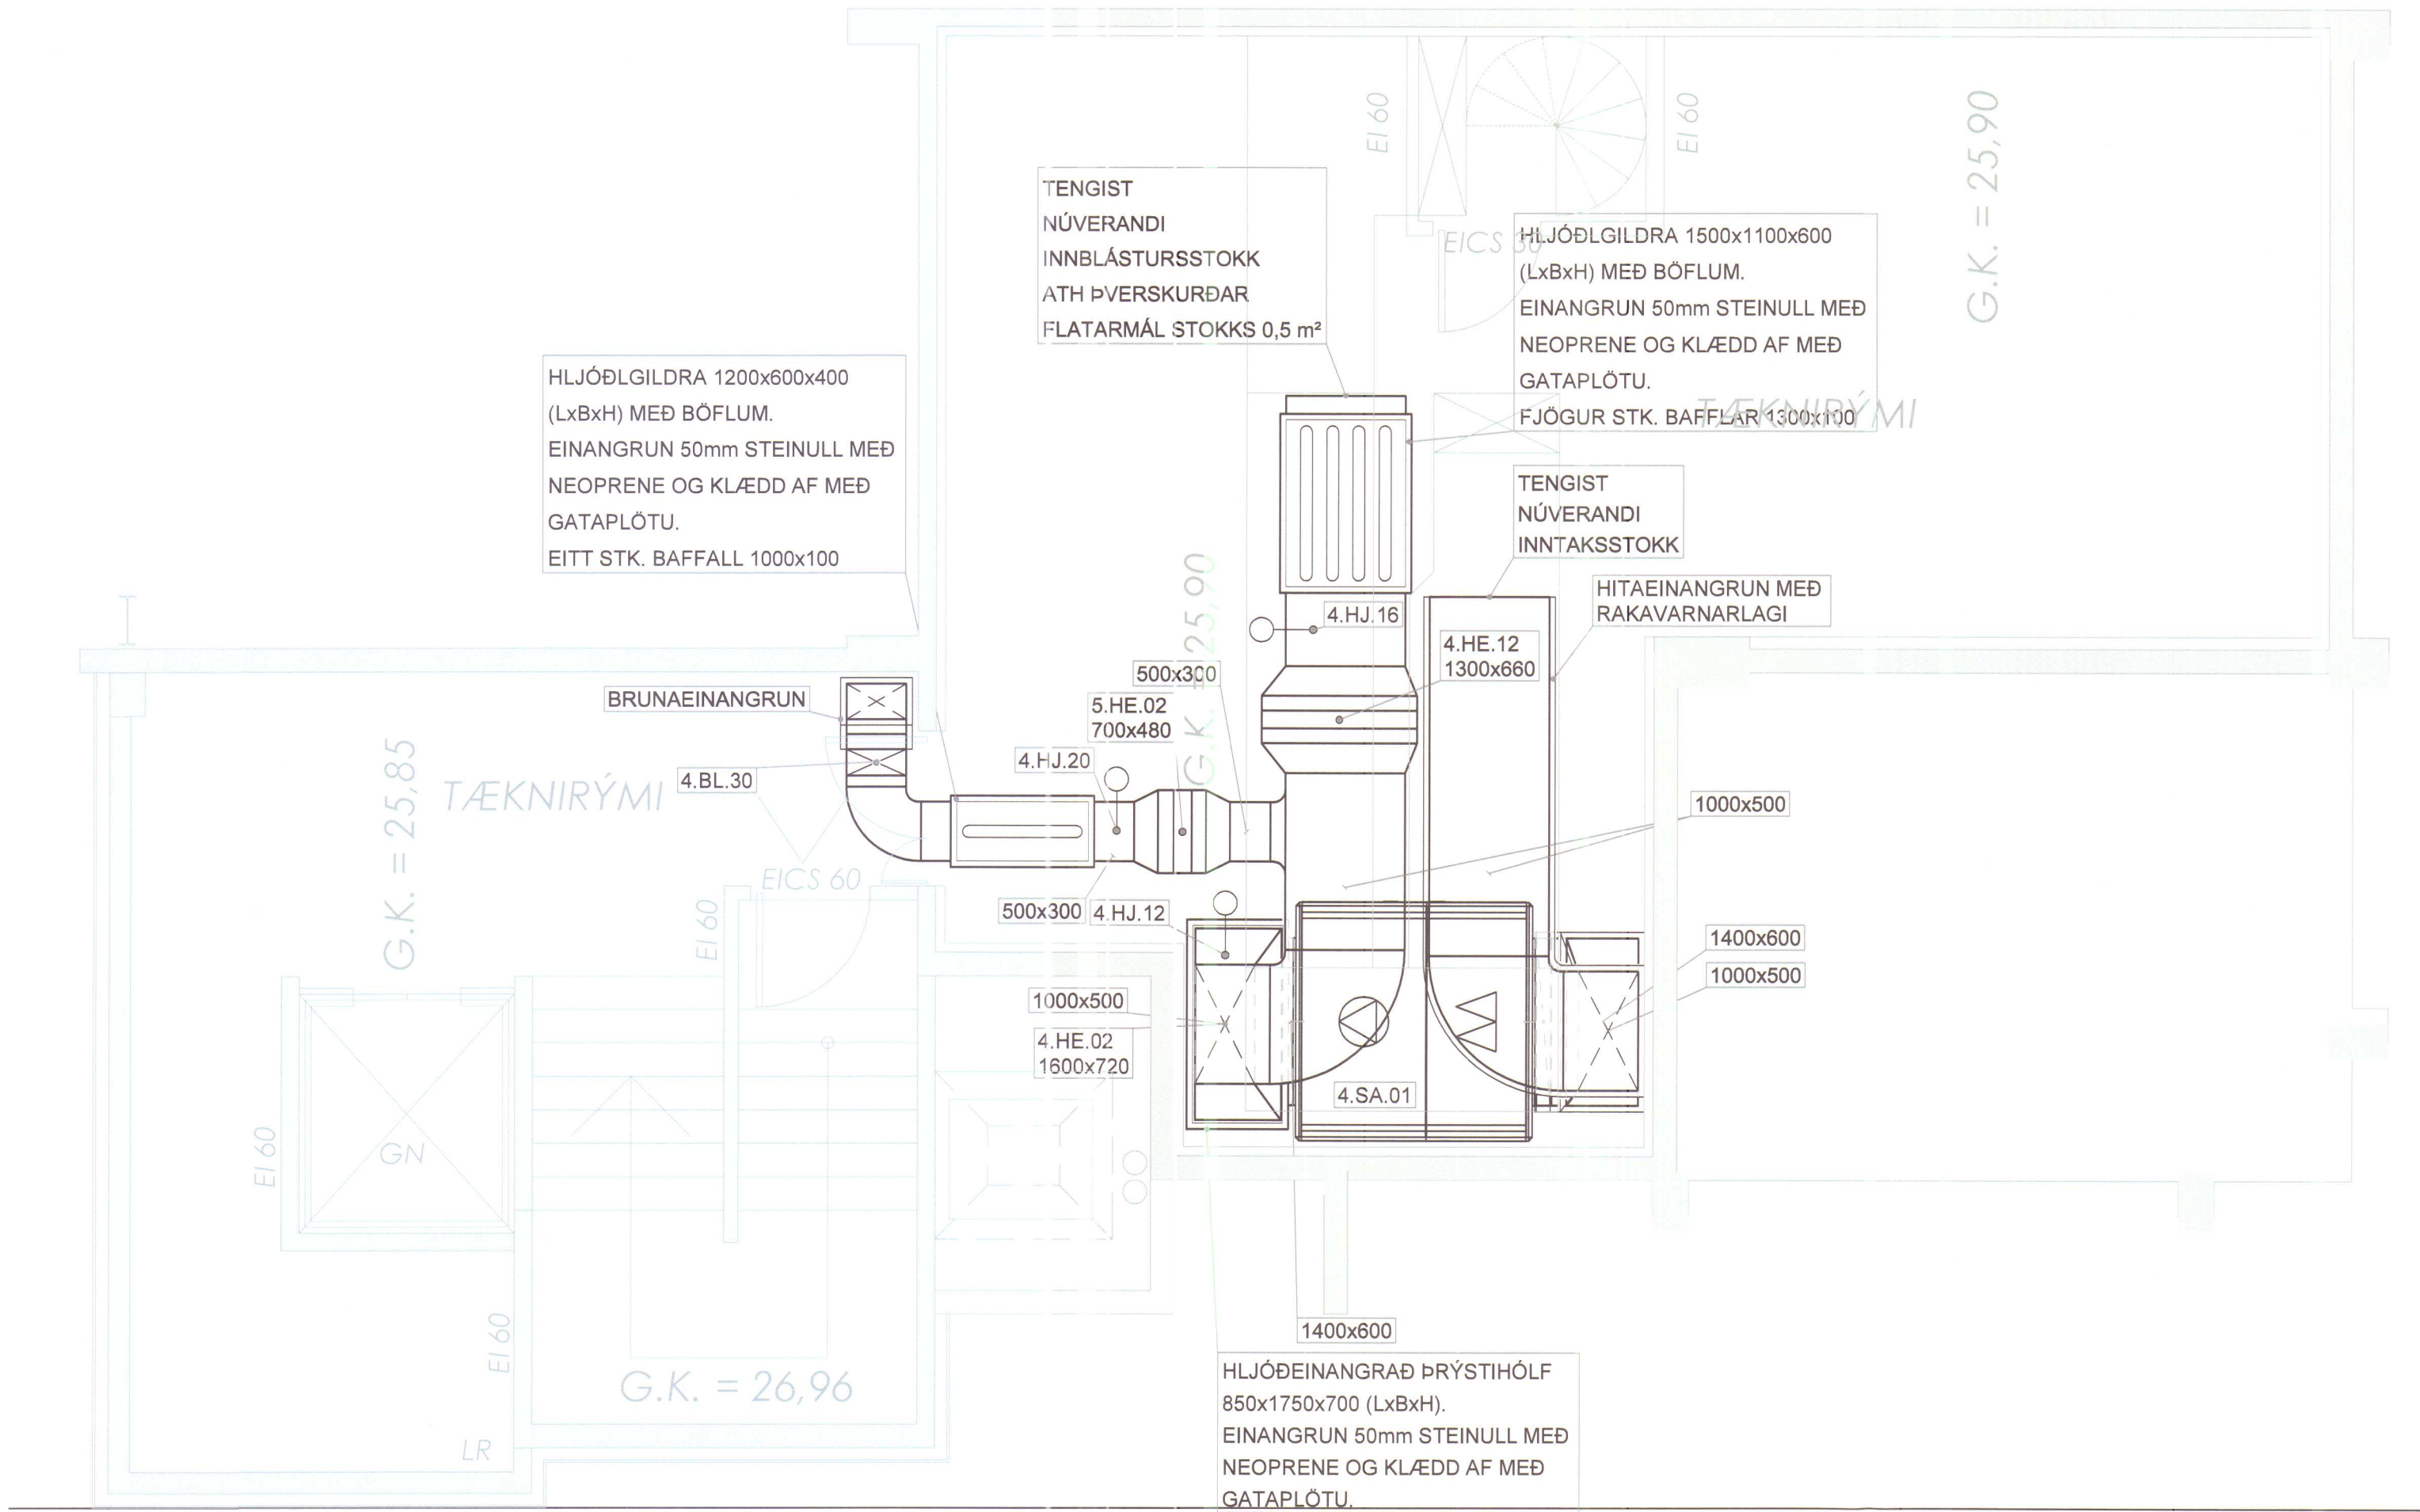


SKÝRINGAR:

- ID-X-Y INNBLÁSTURSDREIFARI, NR.X, STÆRÐ Y
- UD-X-Y ÚTSOGSDREIFARI, NR.X, STÆRÐ Y
- BL-X-Y BRUNALOKA, NR.X, STÆRÐ Y
- YF-X YFIRFALLSSTOKKAR, NR.X
- SP-Y SPJALDLOKA, STÆRÐ Y
- 20mm BIL UNDIR HURÐ
- MÍÐLÍNUHÆÐ

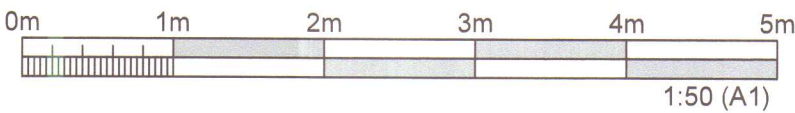


GRUNNMYND 1.HÆÐ

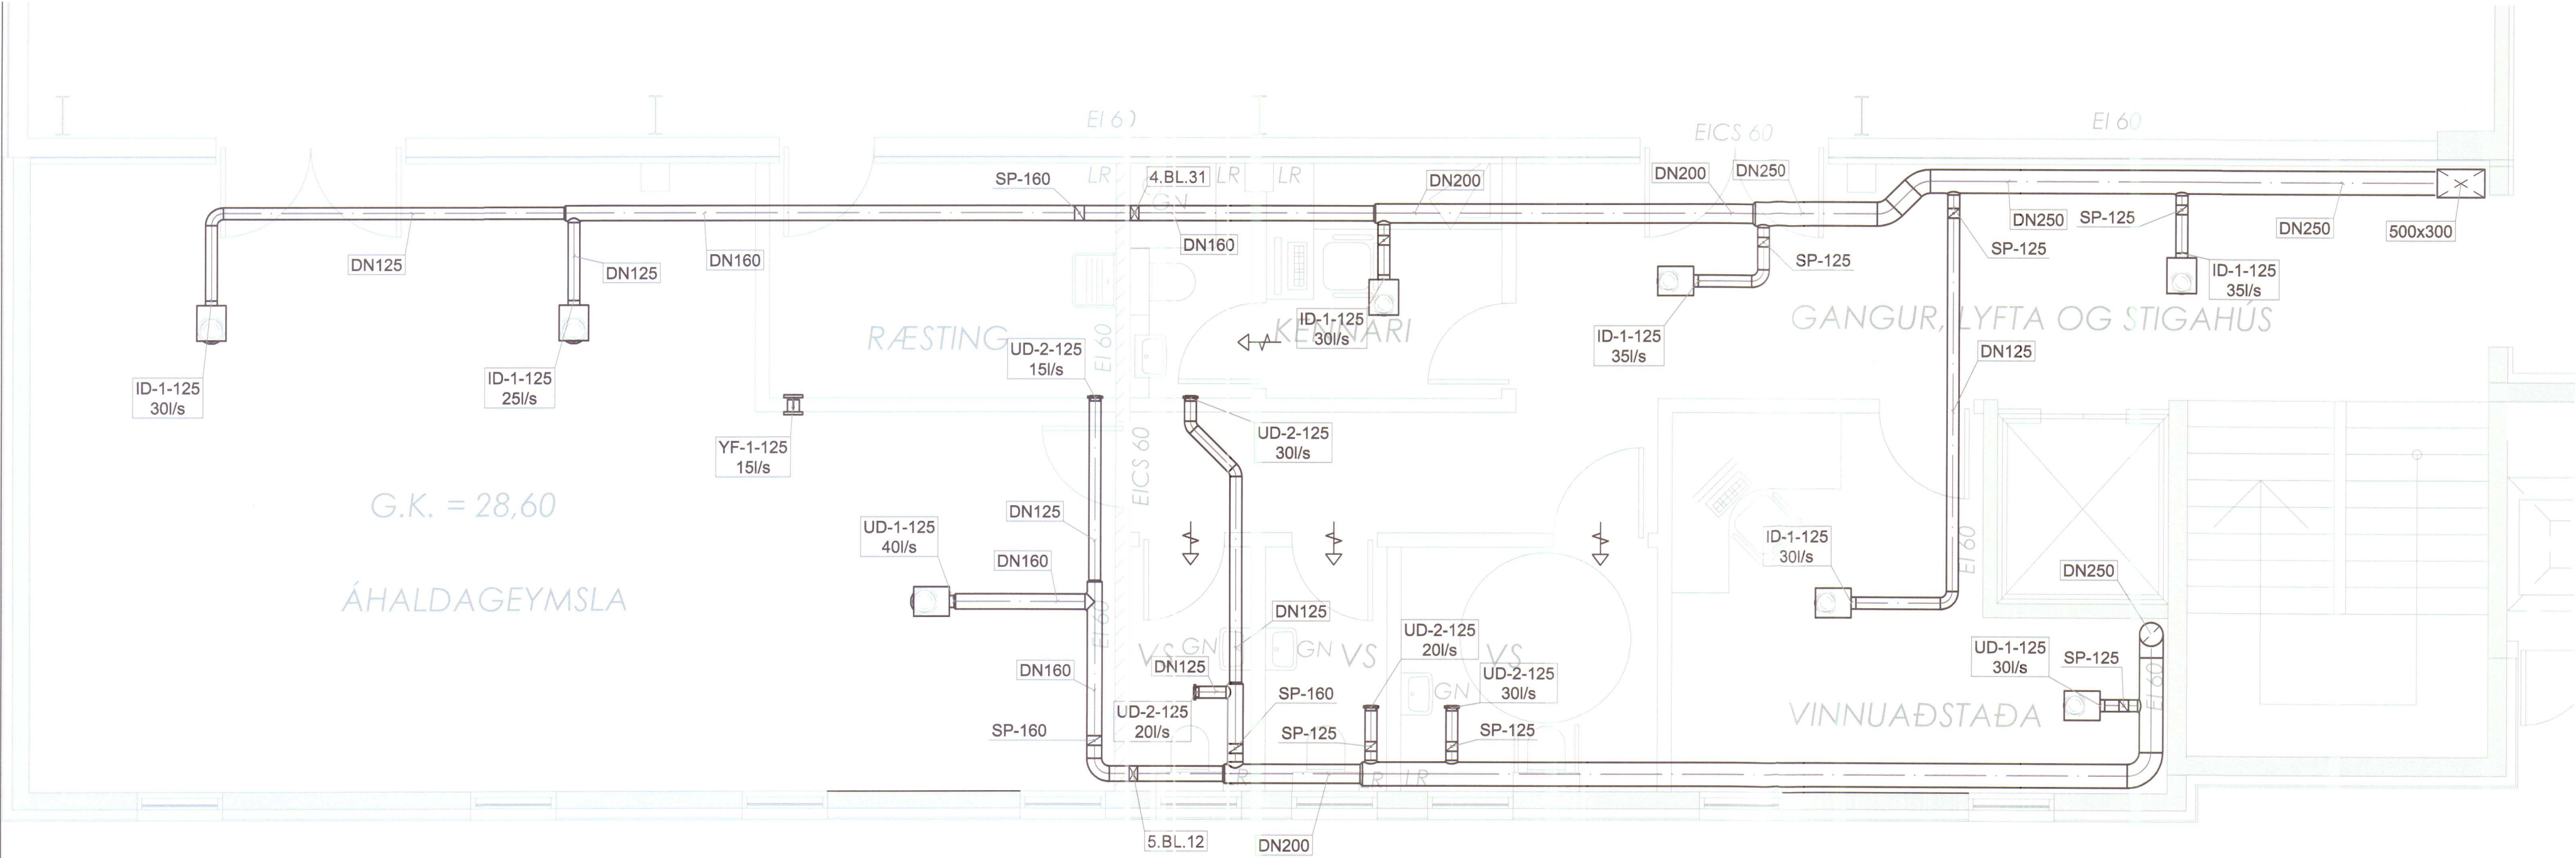


SKANNAD

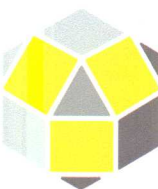


ÚTGÁFUFERILL					
ÚTG.	DAGS.	SKÝRINGAR	HANNAÐ	YFIRF.	SAMB.
T1	30.05.2017	ÚTBODSTEIKNING	HJS	BIO	HJ
DAGS. UNDIRSKRIFTAR		F.H. MANNVITS (NAFN OG KT.)			
DAGS. UNDIRSKRIFTAR		SAMRÆMINGARHÖNNUÐUR / HÖNNUNARSTJÓRI (NAFN OG KT.)			
HÖNNUÐUR					
 MANNVIT Urðarhvarfi 6 203 Kópavogi Sími: 422 3000 Fax: 422 3001 www.mannvit.is mannvit@mannvit.is Kt: 430572-0169 © ÖLL AFNOT OG AFRITUN TEIKNINGAR, AD HLUTA EÐA HEILD, ER HÁÐ SKRIFLEGU LEYFI HÖFUNDAR.					
HEITI VERKS					
HLÍÐARVEGUR 6 ÍÞRÓTTAÐÚS - VÍÐBYGGING 530 HVAMMSTANGA					
HEITI TEIKNINGAR					
LOFTRÆSTING					
GRUNNMYND KJALLARI OG 1. HÆÐ					
FRUMÚTGÁFA 30.05.2017		MKV. 1:50		STÆRÐ A1	
VERKNÚMÉR 3631211		VERKHLUTI 000		TEIKNINGANÚMÉR VDR-8101	
				ÚTGÁFA T1	

GRUNNMYND 2.HÆÐ

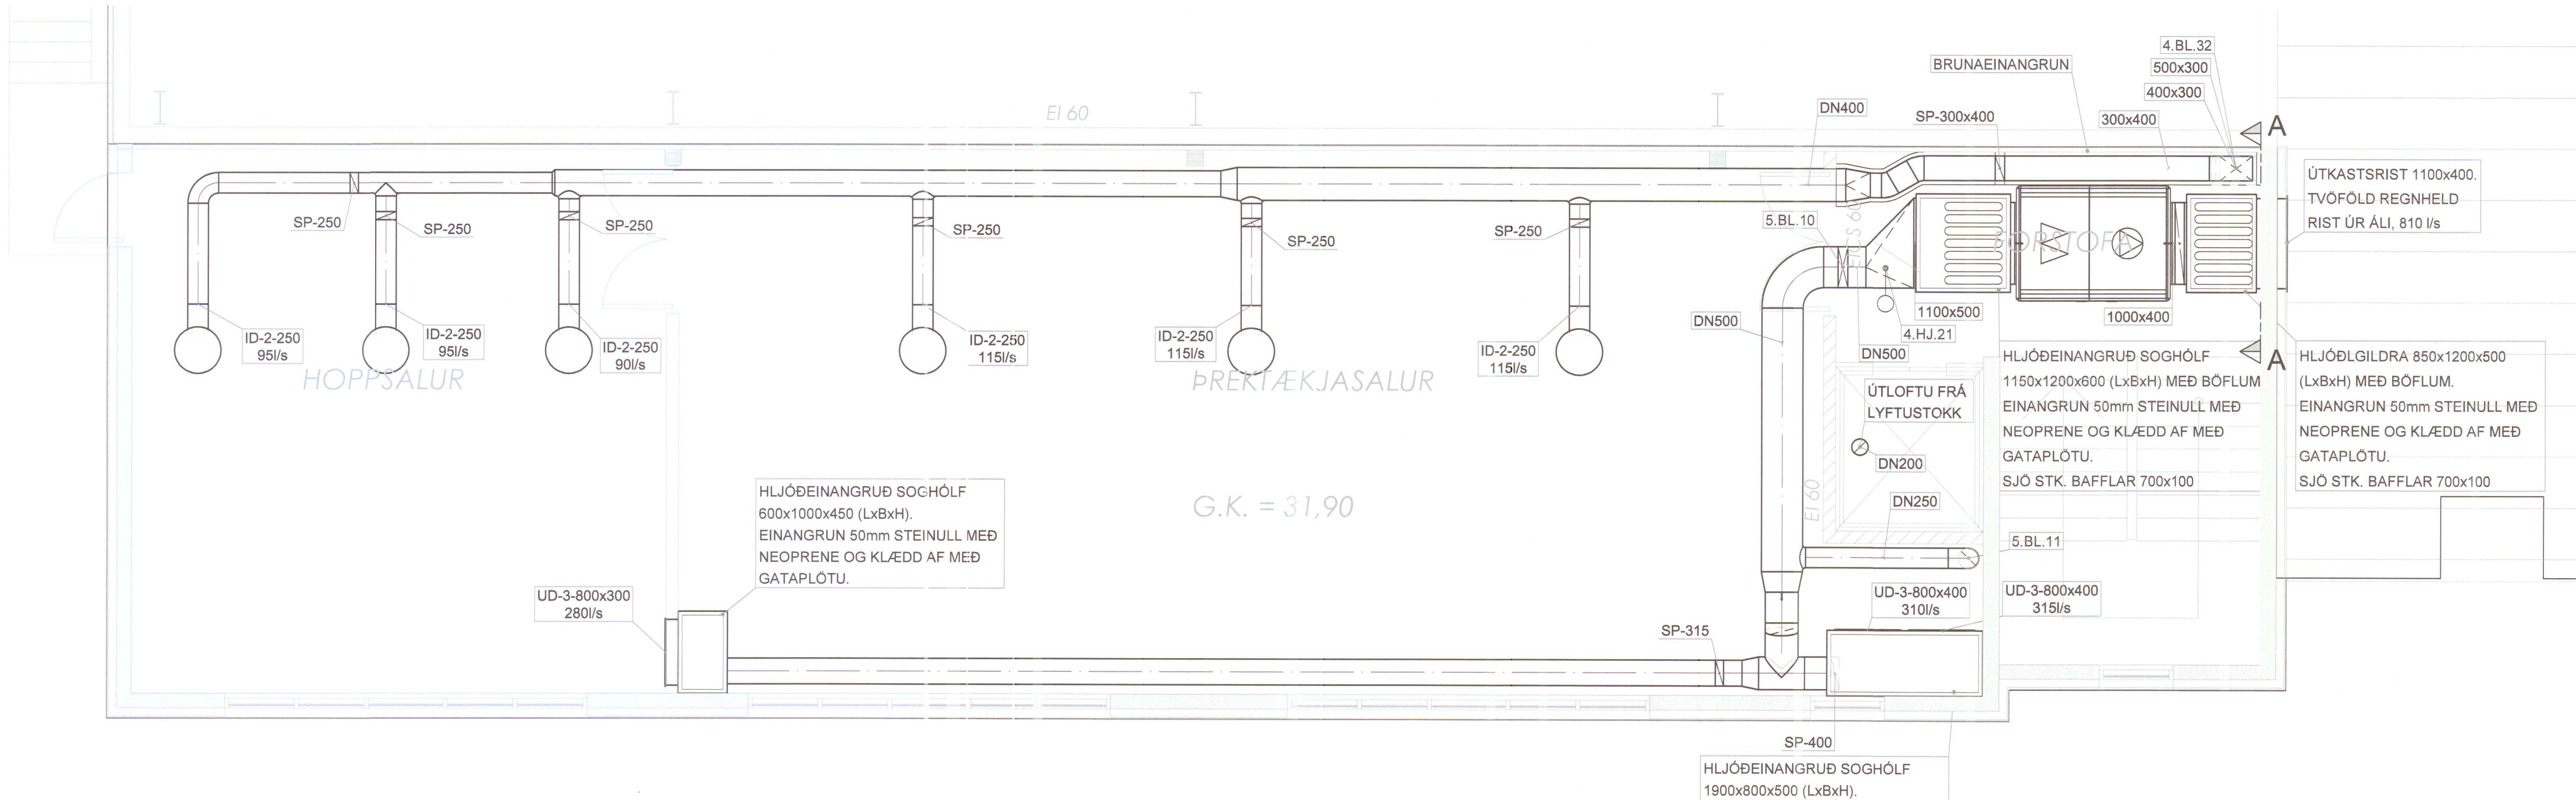



SNÍÐ A
1:20

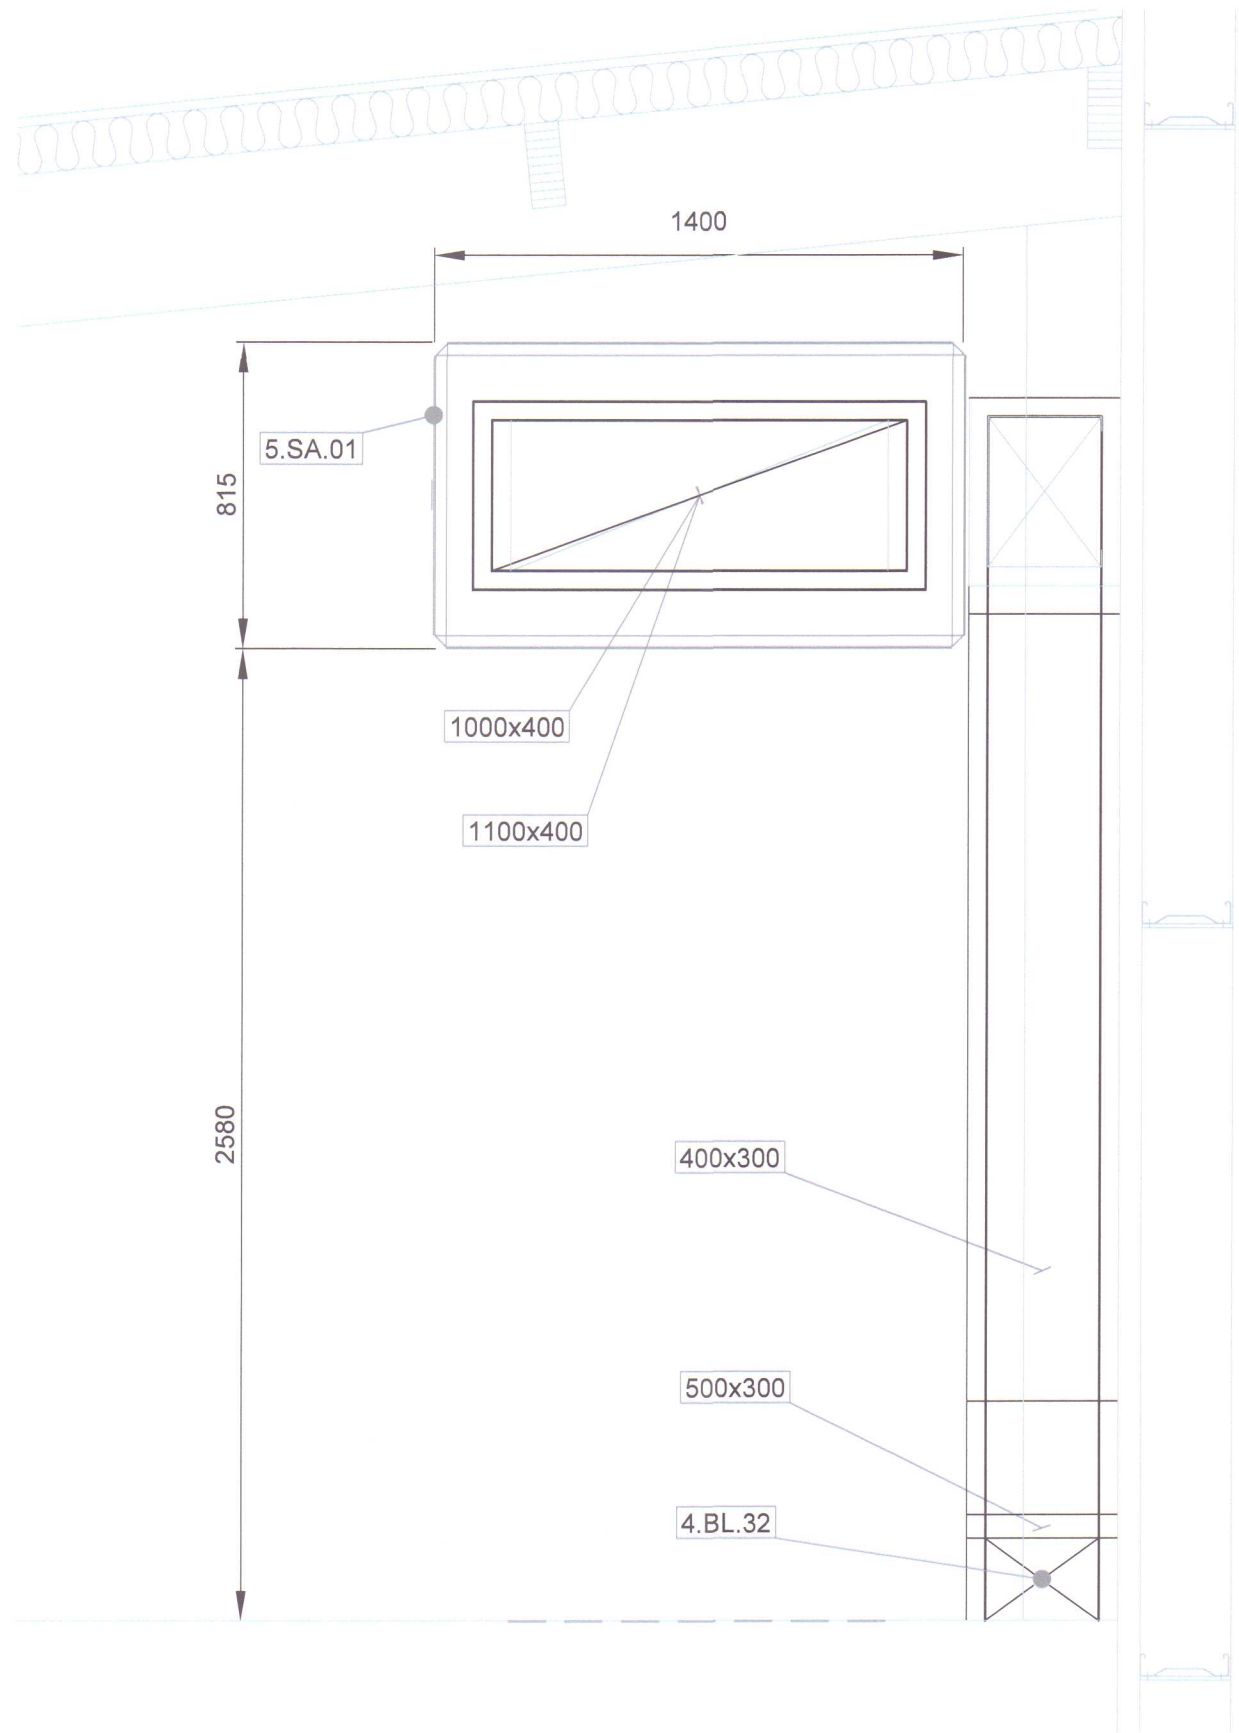

SKÝRINGAR:

- ID-X-Y INNBLÁSTURSDREIFARI, NR.X, STÆRÐ Y
- UD-X-Y ÚTSOGSDREIFARI, NR.X, STÆRÐ Y
- BL-X-Y BRUNALOKA, NR.X, STÆRÐ Y
- YF-X YFIRFALLSSTOKKAR, NR.X
- SP-Y SPJALDLOKA, STÆRÐ Y
- H 20mm BIL UNDIR HURÐ
- MIÐLINUHÆÐ

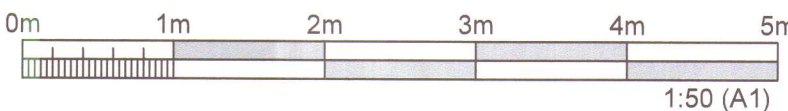

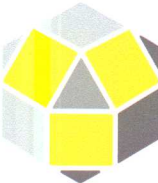ÚTGÁFUFERILL					
ÚTG.	DAGS.	SKÝRINGAR	HANNAÐ	YFIRF.	SAMB.
T1	30.05.2017	ÚTBODSTEIKNING	HJS	BIO	HJ
DAGS. UNDIRSKRIFTAR		F.H. MANNVITS (NAFN OG KT.)			
DAGS. UNDIRSKRIFTAR		SAMRÆMINGARHÖNNUÐUR / HÖNNUNARSTJÓRI (NAFN OG KT.)			
HÖNNUÐUR					
		MANNVIT Úrdarharfi 6 203 Kópavogi Sími: 422 3000 Fax: 422 3001 www.mannvit.is mannvit@mannvit.is Kt: 430572-0169 © ÖLL AFNOT OG AFRITUN TEIKNINGAR, AD HLUTA EÐA HEILD ER HÁÐ SKRIFLEGU LEYFI HOFUÐA.			
HEITI VERKS					
HLÍÐARVEGUR 6 ÍÞRÓTTAÐÚS - VIÐBYGGING 530 HVAMMSTANGA					
HEITI TEIKNINGAR					
LOFTRÆSTING					
GRUNNMYND 2. HÆÐ					
FRAMÚTGÁFA 30.05.2017		MKV. 1:50 / 1:20		STÆRÐ A1	
VERKNUMÉR 3631211		VERKHLUTI 000		TEIKNINGANUMÉR VDR-8201	
				ÚTGÁFA T1	

SKANNAD



KERFI - 4.SA.01 - LOFTRÆSTING

KERFIÐ ER INNBLÁSTURS SAMSTÆÐA MEÐ BLÁSARA MEÐ HRADASTÝRINGU, SÍU, SPJALDLOKU Á INNTAKI OG STJÓRNÚNAÐ TIL AÐ STÝRA SAMSTÆÐU. VIÐMÓT FYRIR STJÓRNKERFI SKAL VERA AÐGENGILEGT OG AÐVELT Í NOTKUN. KERFIÐ STJÓRNAST AF VIKUKLUKKU OG SKAL KERFIÐ HAF3 GANGMÁTA, FULL AFKÖST, MINNKUÐ AFKÖST OG STOPP. SÍUVAKAR ERU Á LOFTSÍUM.

KERFI - 5.SA.01 - LOFTRÆSTING

KERFIÐ ER ÚTSOGS SAMSTÆÐA MEÐ BLÁSARA MEÐ HRADASTÝRINGU, SPJALDLOKU Á INNTAKI OG STJÓRNÚNAÐ TIL AÐ STÝRA SAMSTÆÐU. VIÐMÓT FYRIR STJÓRNKERFI SKAL VERA AÐGENGILEGT OG AÐVELT Í NOTKUN. KERFIÐ STJÓRNAST AF VIKUKLUKKU OG SKAL KERFIÐ HAF3 GANGMÁTA, FULL AFKÖST, MINNKUÐ AFKÖST OG STOPP. SÍUVAKAR ERU Á LOFTSÍUM

BRUNAKERFI

BRUNALOKUR OG SAMSTÆÐUR SKULU TENGJAST BRUNAVIÐVÖRUNARKERFI HÚSSINS SEM PRÓFAR BRUNALOKUR OG STÝRIR ÆÐI SAMSTÆÐU OG BRUNALOKUM. VIÐ BRUNABÖÐ STÖÐVAST SAMSTÆÐUR OG BRUNALOKUR, SPJALDLOKUR VIÐ SAMSTÆÐUR LOKA.

HITAREGLUN

HITASTIGI INNBLÁSTURSLÖFTS FRÁ 4.HE.02 ER STÝRT MEÐ HITANEMA 4.HJ.12 ÞAR SEM ÓSKGILDIÐ ER FAST 12°C. HITANEMI 4.HJ.12 STÝRIR MÓTORLOKANUM 4.ML.11 MEÐ SAMFELLDUM HLIÐRÆNUM HÆTTI.

HITASTIGI INNBLÁSTURSLÖFTS FRÁ 4.HE.13 ER STÝRT MEÐ HITASKYNJARA 4.HJ.17 SEM SETUR INNBLÁSTURSHITASKYNJARANUM 4.HJ.16 ÓSKGILDI Á SVIÐINU 18 - 28°C (STILLANLEGT). 4.HJ.16 STÝRIR MÓTORLOKANUM 4.ML.14 MEÐ SAMFELLDUM HLIÐRÆNUM HÆTTI.

HITASTIGI INNBLÁSTURSLÖFTS FRÁ 4.HE.17 ER STÝRT MEÐ HITASKYNJARA 4.HJ.21 SEM SETUR INNBLÁSTURSHITASKYNJARANUM 4.HJ.20 ÓSKGILDI Á SVIÐINU 18 - 24°C (STILLANLEGT). 4.HJ.20 STÝRIR MÓTORLOKANUM 4.ML.18 MEÐ SAMFELLDUM HLIÐRÆNUM HÆTTI.

FRORSTVÖRN

FRÖSTVÖRN ER STJÓRNAÐ MEÐ HITANEMA 4.HJ.09 SEM STAÐSETTUR ER Í VATNSRÁS VARMASKIPTIS 4. MH.08. FARI HITASTIG VIÐ FRÖSTVARNARNEMA Í BAKRÁS VARMASKIPTI NIÐUR FYRIR STILLIGILDI (7°C) Í MEIRA EN 60 SEKÚNDUR STÖÐVAST SAMSTÆÐUR OG MÓTORLOKUR LOKA EN MÓTORLOKI 4.ML.11 FULLOPNAR.

4.HJ.17
SKAL KOMA FYRIR Í
ELDRA ÚTSOGSKERFI

TENGIST NÚVERANDI
INNBLÁSTURSKERFI

HITAKERFI
SJÁ TEIKNINGU
VDR-8X02

HITAKERFI
SJÁ TEIKNINGU
VDR-8X02

4.BL.30

4.BL.32

5.BL.11

5.BL.10

5.SA.01

SKÝRINGAR

- BLÁSARI
- TÍÐNIBREYTTIR
- SÍUVAKI
- SÍA
- BRUNALOKA
- FLÆÐISKYNJARI
- HITAELEMENT
- HITANEMI
- STJÓRNLOKI
ÓBREYTTUR STRAUMLAUS
- LOKI LOKAÐUR
- LOKI OPIN
- STILLILOKI
- 20mm BIL UNDIR HURÐ

ÚTGÁFUFERILL

ÚTG.	DAGS.	SKÝRINGAR	HANNAÐ	YFIRF.	SAMP.
T1	30.05.2017	ÚTBÖÐSTEIKNING	HJS	BIO	HJ

DAGS. UNDIRSKRIFTAR	F.H. MANNVITS (NAFN OG KT.)
DAGS. UNDIRSKRIFTAR	SAMRÆMINGARHÖNNUÐUR / HÖNNUNARSTJÓRI (NAFN OG KT.)



MANNVIT
Úrðarvarfi 6 203 Kópavogi Sími: 422 3000 Fax: 422 3001
www.mannvit.is mannvit@mannvit.is Kt: 430572-0169

© ÖLL AÐNOT OG AÐRITUN TEIKNINGAR, AÐ HLUTA EÐA HEILD, ER HÁÐ SKRIFLEGGU LEYFI HÖFUNDA.

HEITI VERKS

HLÍÐARVEGUR 6
ÍÞRÓTTAHÚS - VIÐBYGGING
530 HVAMMSTANGA




HEITI TEIKNINGAR

LOFTRÆSTING
KERFISMYND

FRUMÚTGÁFA 30.05.2017	MRV. 1:50	STÆRB A1
VERKNUMER 3631211	VERKHUTTI 000	TEIKNINGANUMER VDR-8X01
		ÚTGÁFA T1

SKANNAÐ

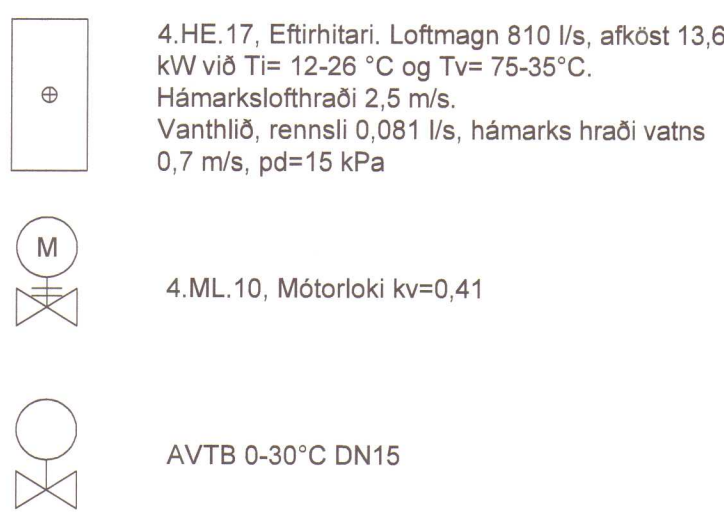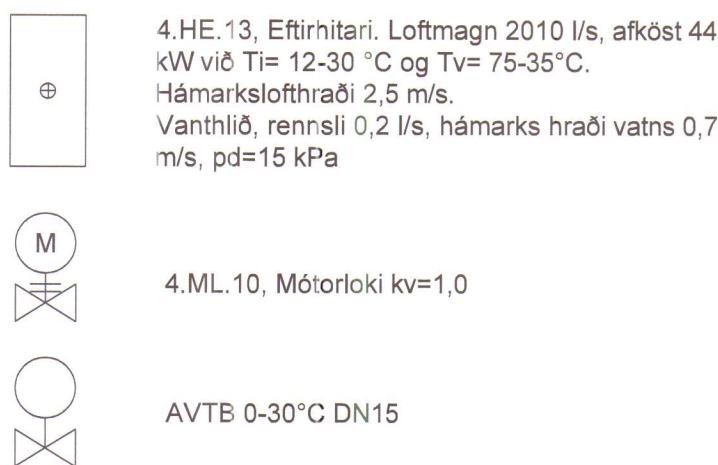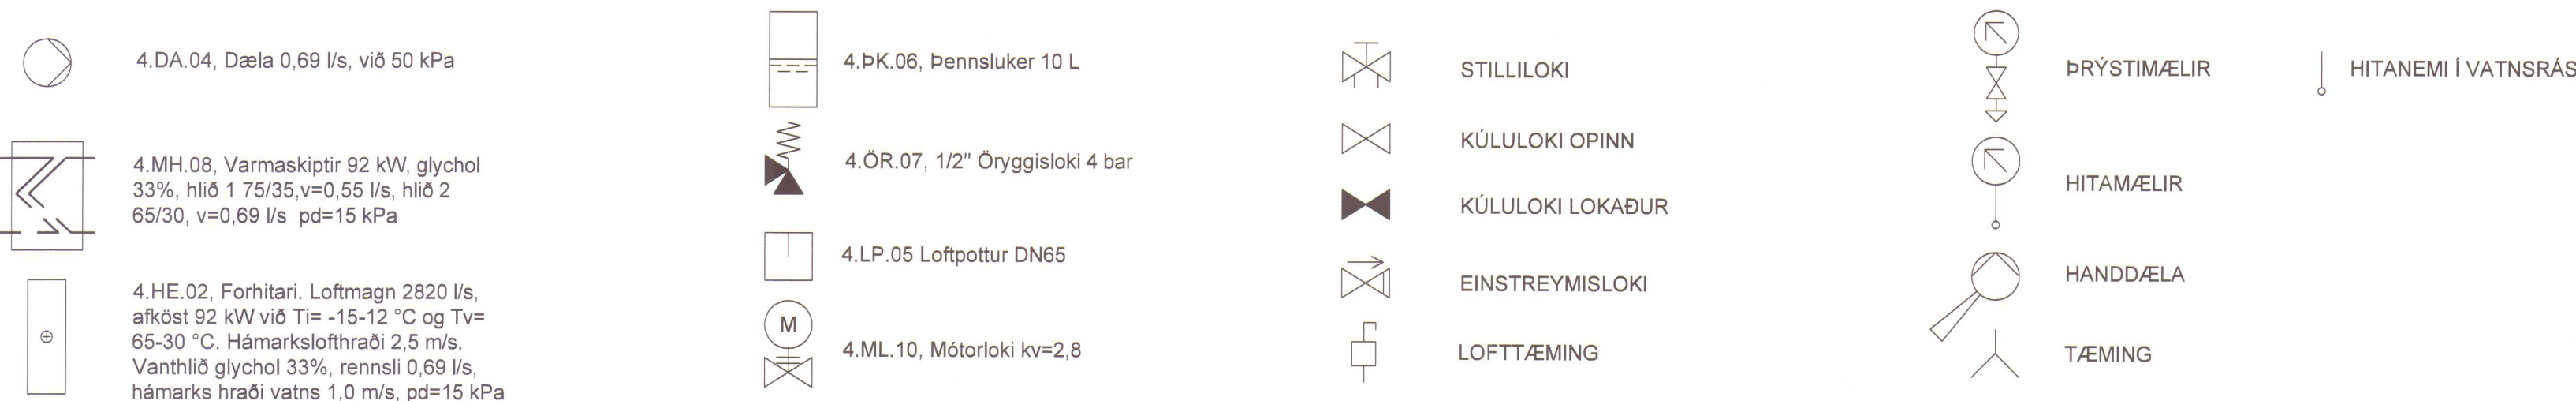

**SKANNAÐ**