



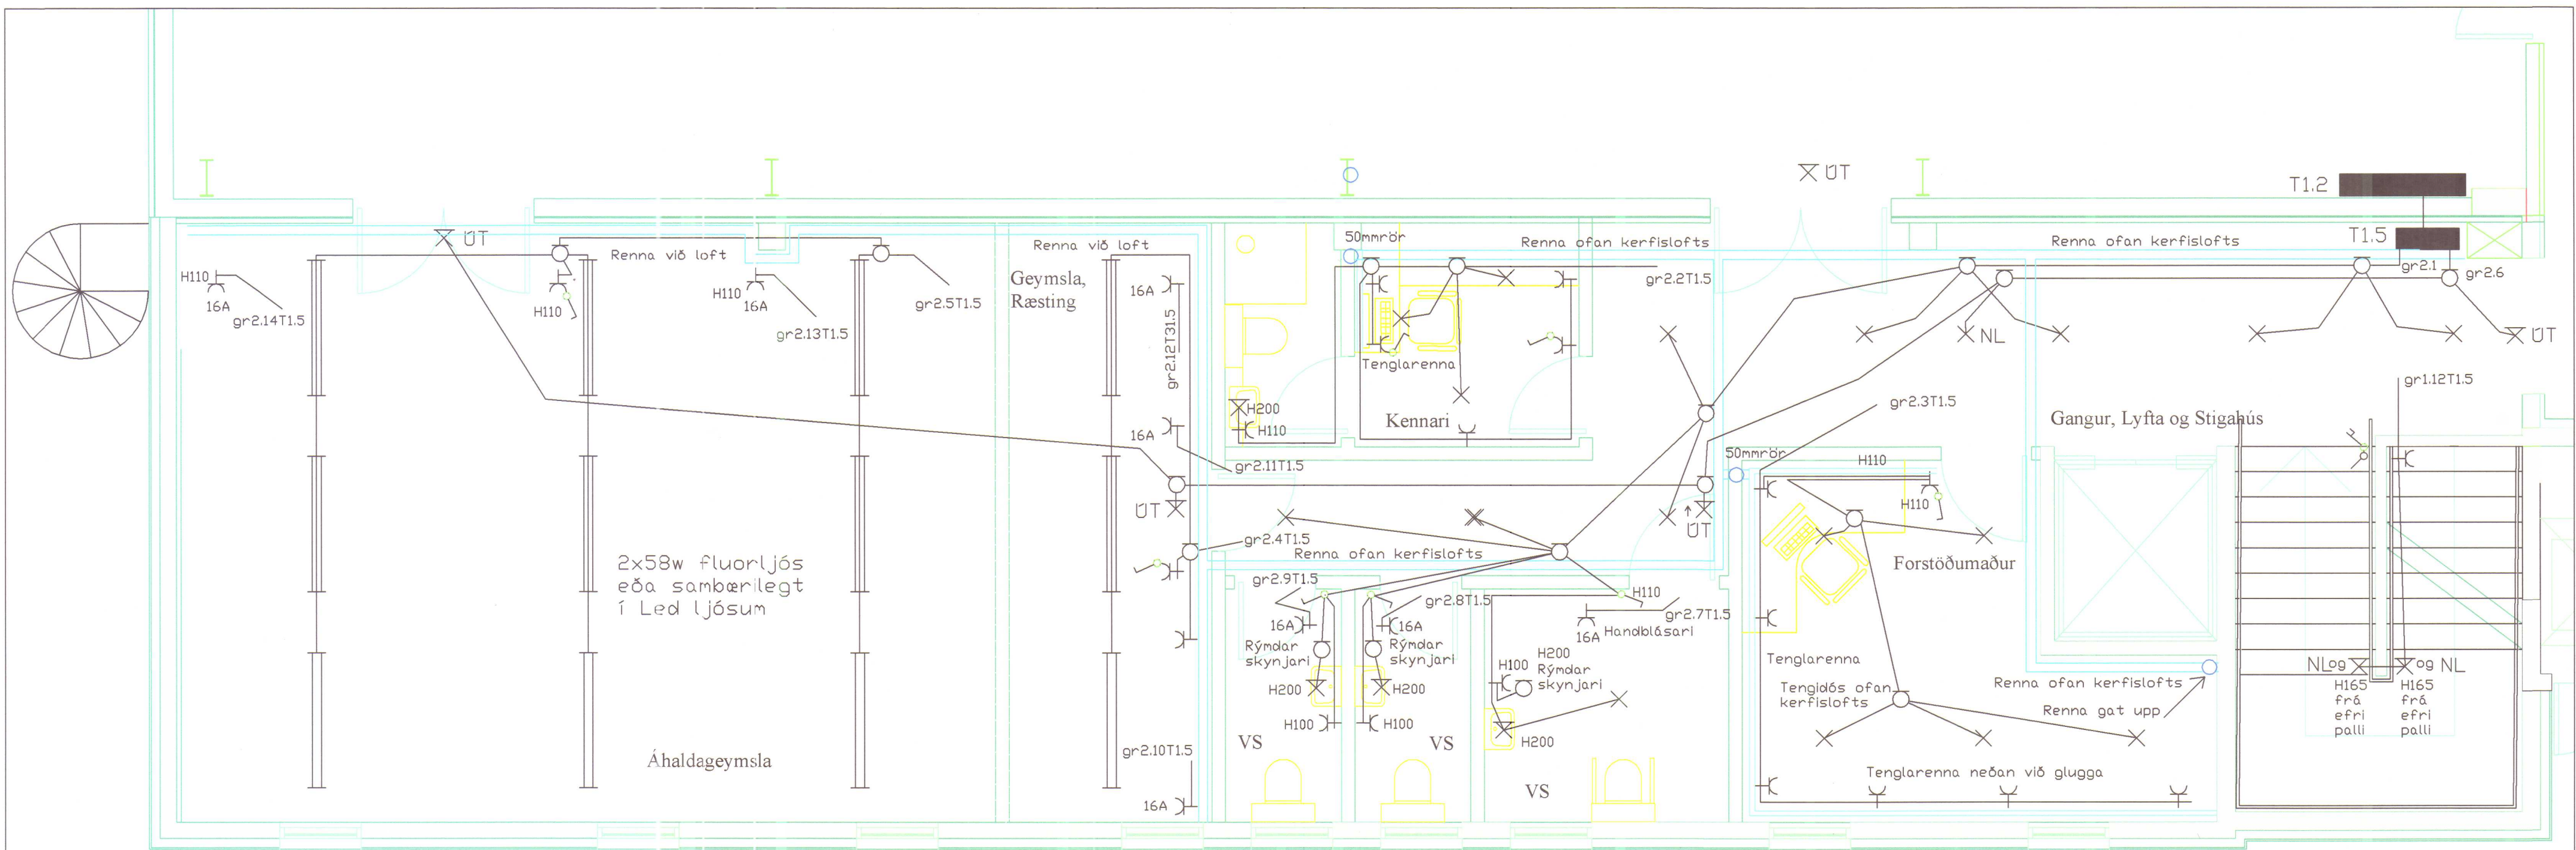

skýringar


1. HÆÐ M:1:50

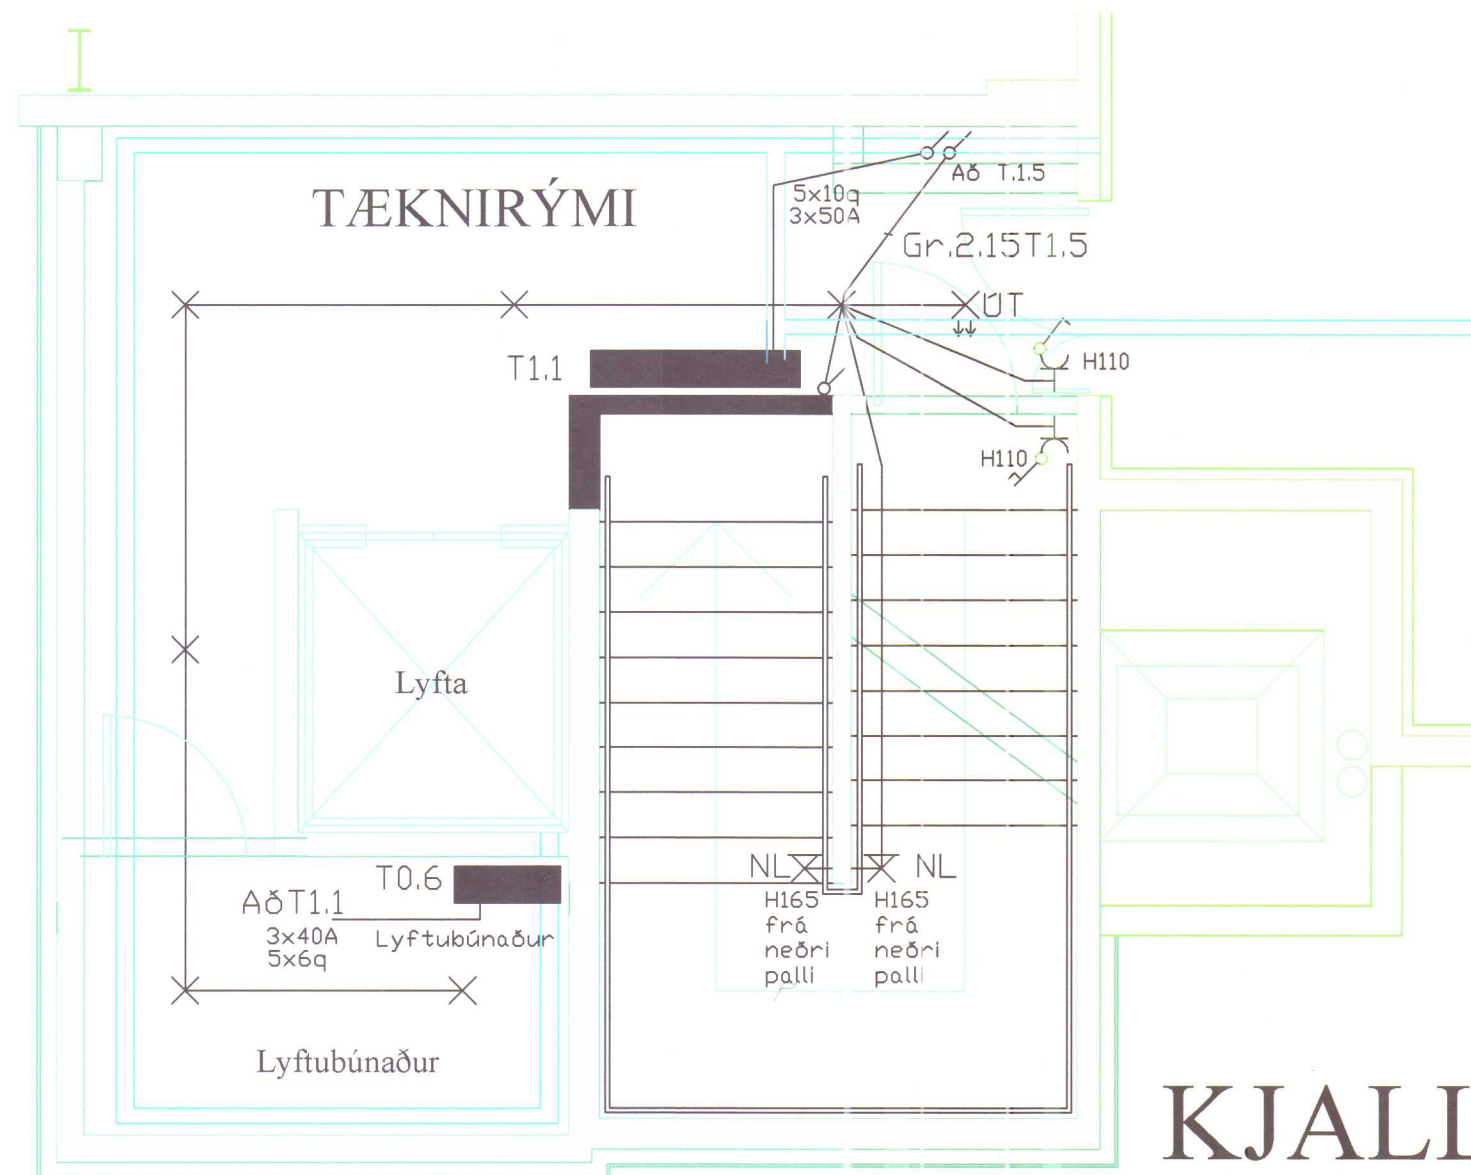


- Hæð rofa sé 110 cm og vegg ljósa 200 cm
- Plaststrengir séu 3x1,5q
- Málstraumur rofa og tengla sé 13A
- Hæð tengla við rofa sé 110cm
- Lagnanetstigar eru í lofti, sumir ofan kerfislofts á 1.hæð. Tenglarennur eru í aðstöðurými forstöðumanns og kennara á 1.hæð. Tenglarennur eru undir gluggum á vesturhlíð á 2.hæð.
- Í Áhaldageymslu, Ræstingu, Hoppusal og Þrekkjaskjal skulu vera Ledlampar sem lýsa á við 2x58w flúrlampa. Í stigagangi skulu vera 4 Ledlampar með neyðarlýsingabúnaði, annarsstaðar eru hefðbundnir áfastir Ledlampar.
- Rofar fyrir þrekkjaskjal, Hoppusal og efri stigagangi skulu vera í Afreiðslu íþróttamiðstöðvarinnar
- Greinatafla fyrir Viðbygginguna (þjónusturýmið) T.1.5. skal vera a.m.k 150greina, fæðing töflunnar kemur frá Aðaltöflu T.1.1 í Kjallara hússins og skal vera 5x16q og hvíslvör 3x50A Neozed eða sambærilegur búnaður.
- Lagnir eru kaballagnir nema í VS, Kennararými, stigagangi og Tæknirými en þar eru þær að hluta til innfelldar í 16mm röri og ídregnar 1,5q vír.
- Allur rafbúnaður skal vera af viðurkenndri gerð
- Allar lagnir skulu vera samkvæmt ÍST 200 2006 um raflagnir bygginga
- Rafverktaki ber alla ábyrgð á öllum raflögnum hússins þó að villur finnist í raflagnateikningum

Nema annars
sé getið


KJALLARI

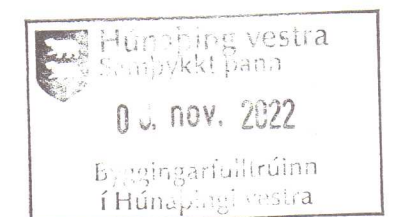

HÖNNAD/TEIKN	Kennitala:	Símanr.
Ársæll Danielsson, Raflagnahönnuður.	010853-3549	893-1866, 451-2466
Hlíðarvegur 6, 530 Hvammstanga		
Íþróttahús viðbygging		
Almenn raflögn, skýringar		
Kvæði: 1:50	Dagur: apr.2018	Dagur: apr.2022
Verkon:	Bláð. NR:	Sambýkt:
Hlíðarv.6	1 af 2	Ársæll Danielsson, Hönnuður 15.530 Hvammstanga

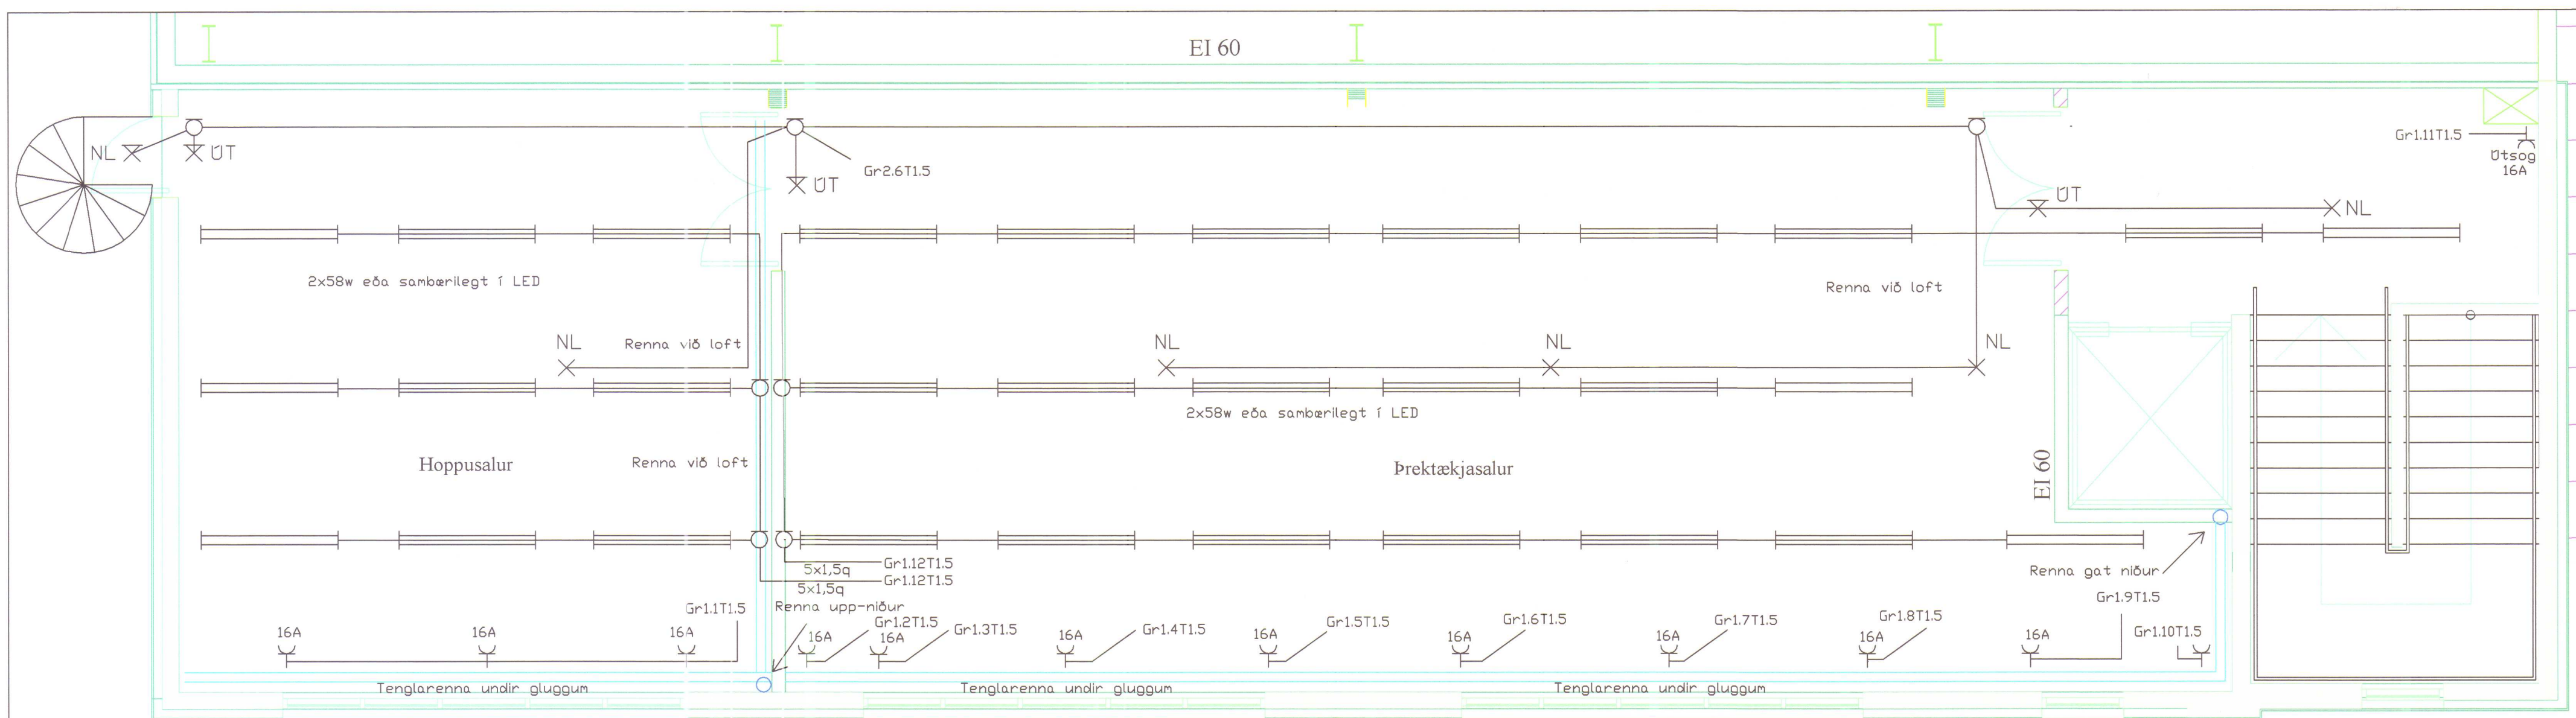

T.1.5 3N400/230V

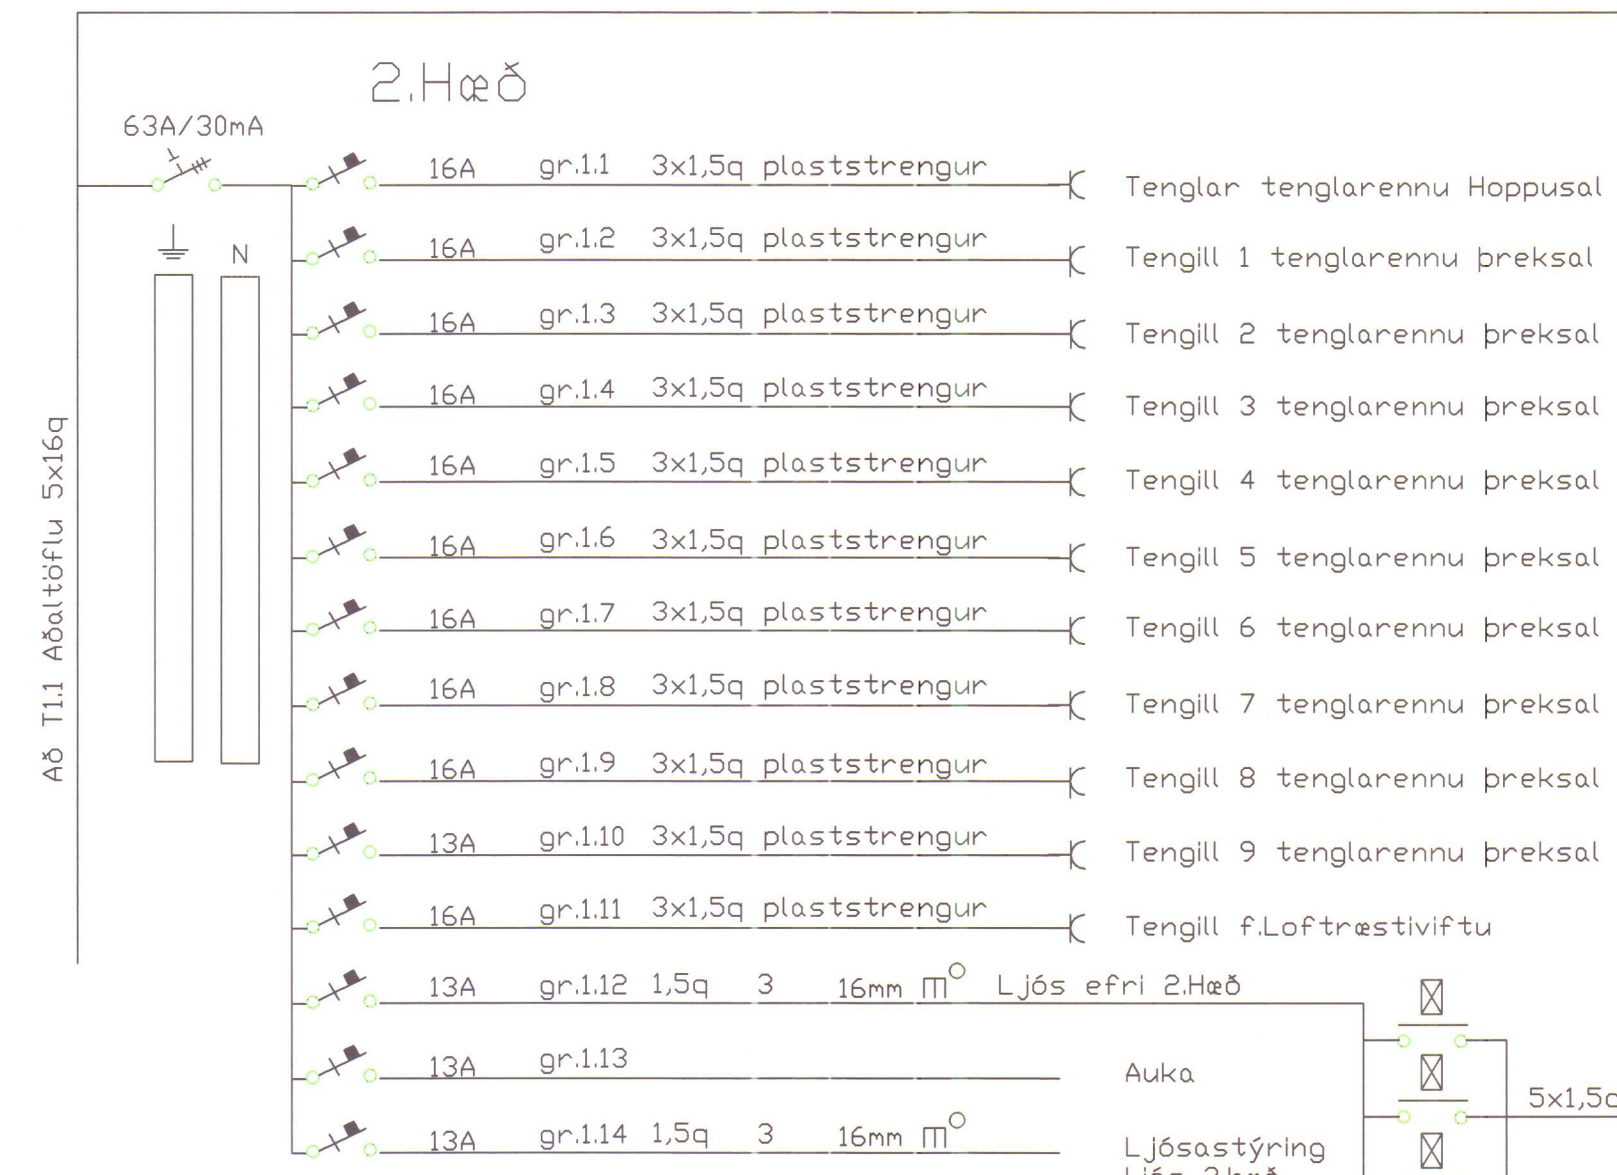


Þjónustubýgging
Einlínummynd T1.5

63A/30mA

1.Hæð



2. HÆÐ

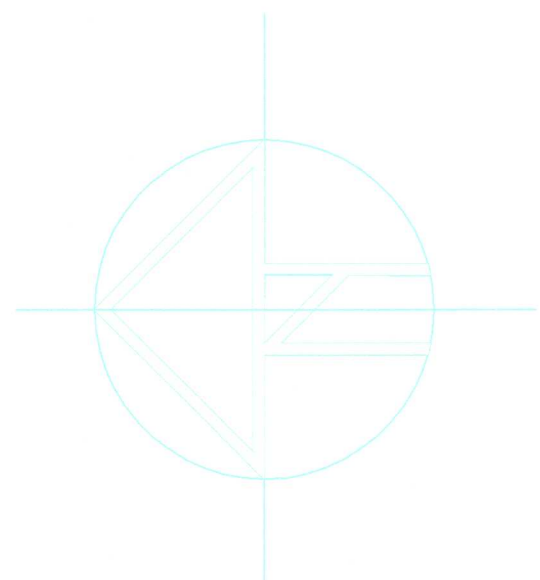

Húnaþing vestra
Samþykkt þann
08. nóv. 2022
Byggingarfulltrúinn
í Húnaþingi vestra