
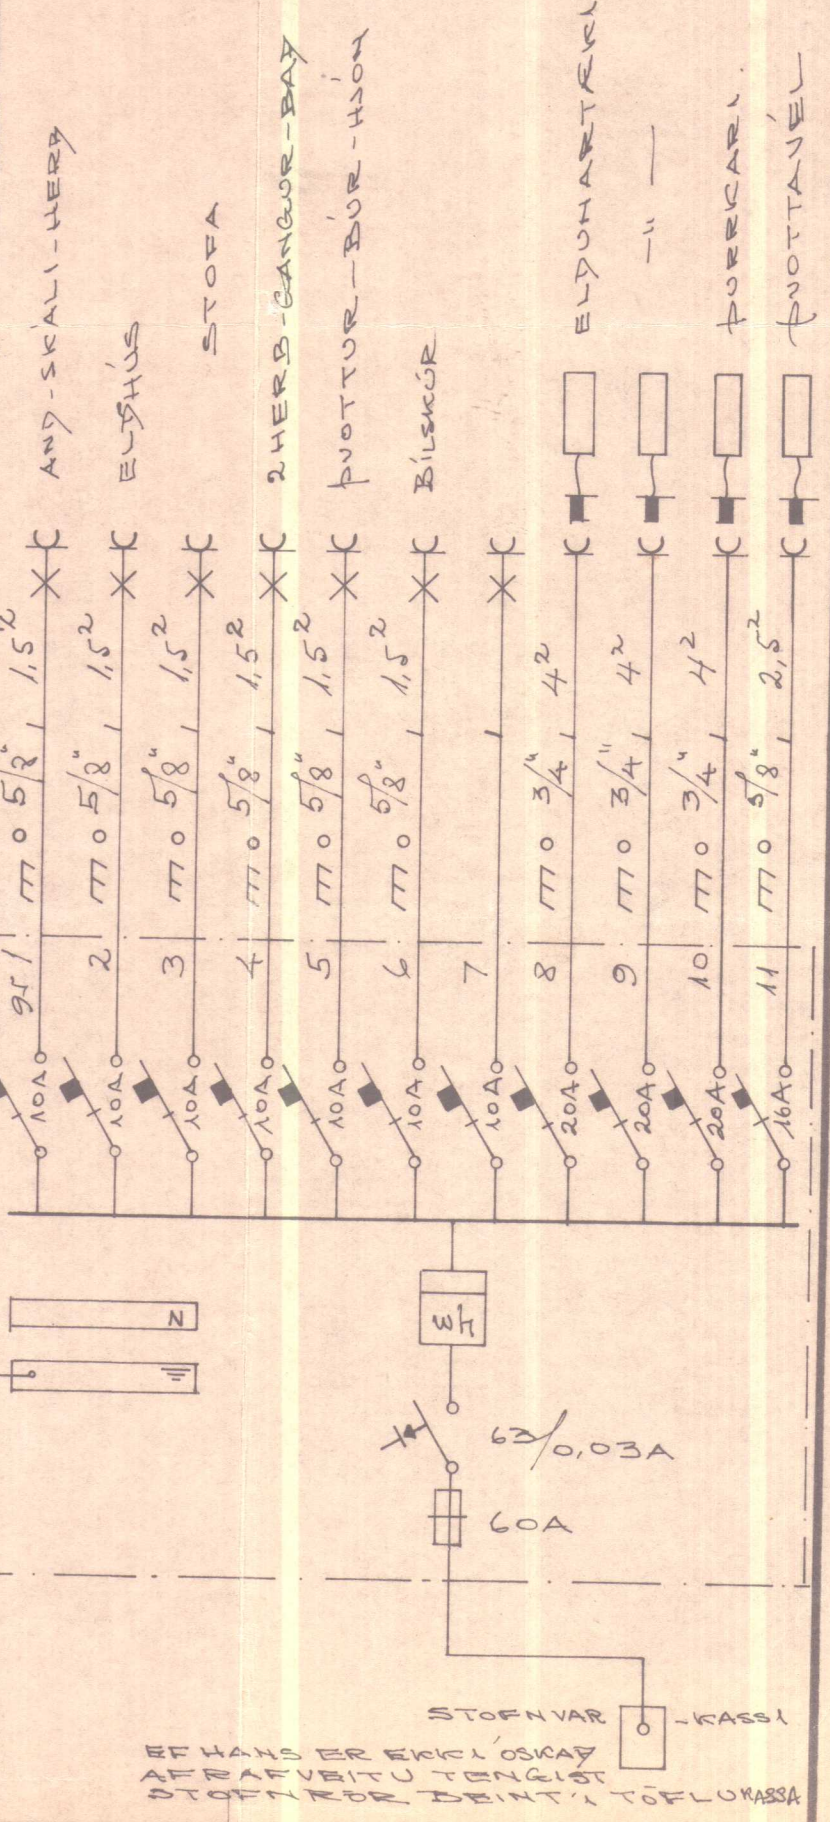
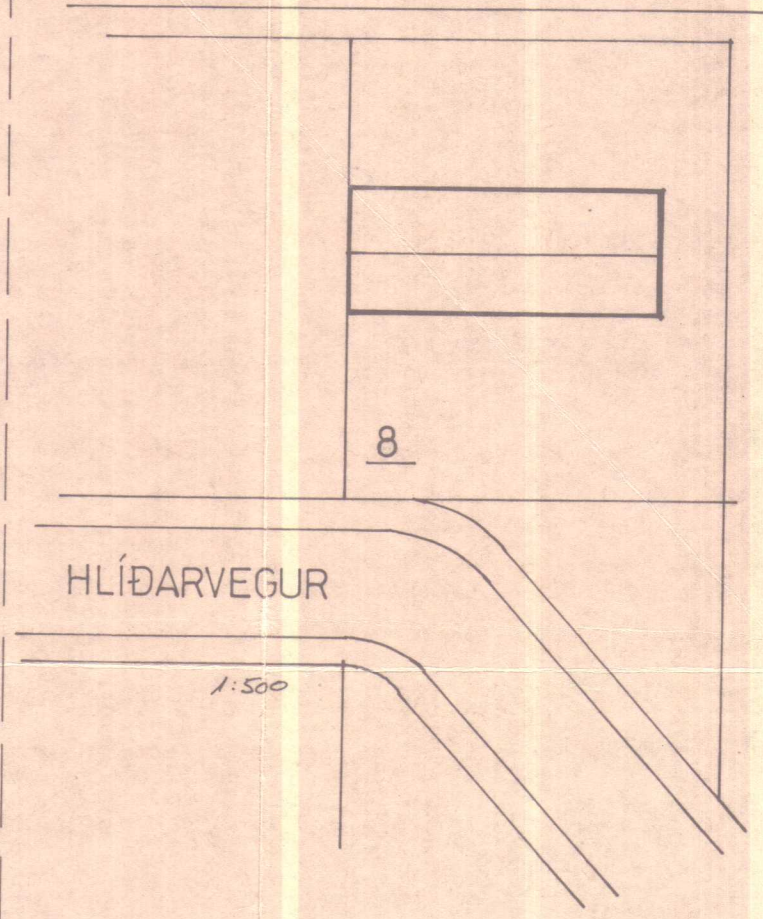


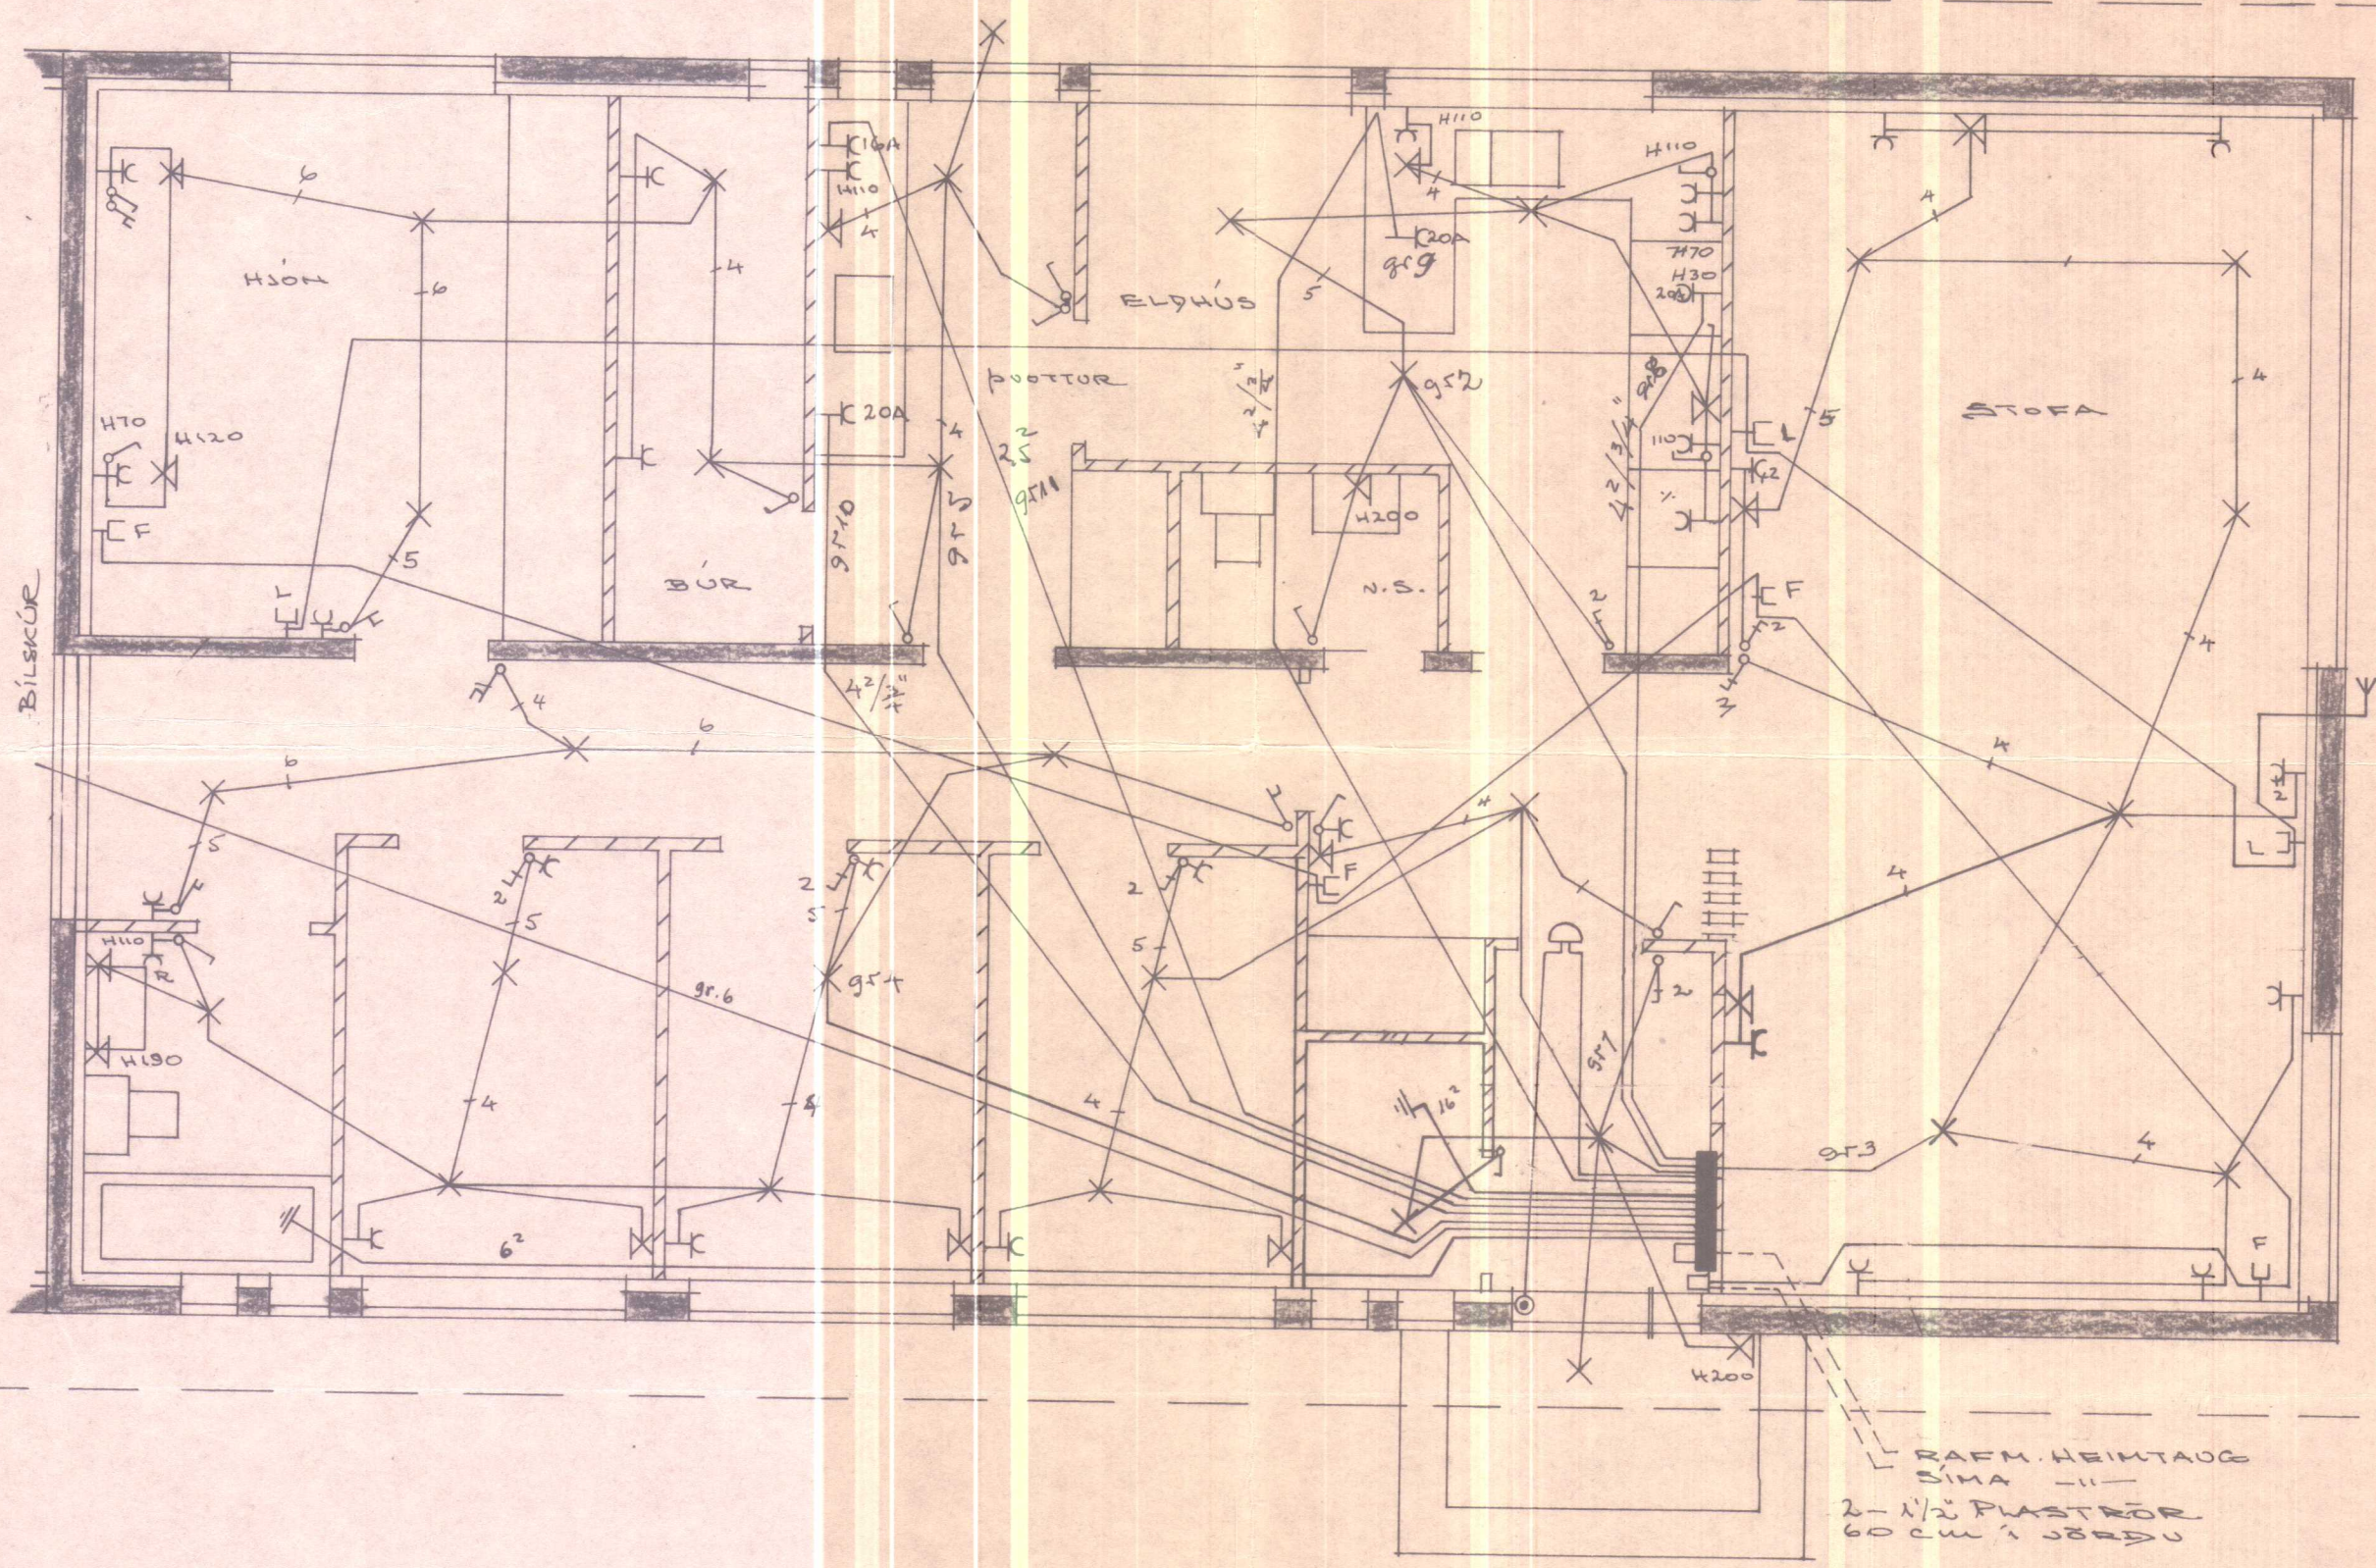

- SKÝRINGAR:
1. ROFAR: 110 cm FRÁ GÖLF
 2. TENGJAR: 20 cm
 3. VEGGLJÓB: 165 cm
 4. PÍPUR: 5/8"
 5. TAUGAR: 3x1,5 mm²
 6. MÁLSTRAUMUR
RAFBÚNAÐAR 10A
 7. LOFTNET: L: 20 cm FRÁ GÖLF
 8. SÍML: 20 cm (F)
 - 9
 10. SÍMAÐÓSIR HRINGLAÐA MEÐ
SKRÚFUFESTINGU.
 11. ATH. INNR. TEIKN. ELDHÚSI FYRIR
NÁKVEMA STAÐSETN. TEKIATENGA
 12. TÖFLUFYRIRKOMULAG AÐ
ÖÐRU LEYTI Í SAMRÁÐI VÍÐ
RAFVEITU SBR FYLGIÐ BLAÐ 666

21/4 81. Rafur
Tryggvi Ingvarsson
Lokargöta 8

HÚSNÆÐISMÁLASTOFNUN
RÍKISINS
LAUGAVEGI 77 REYKJAVÍK
SÍMI 28500




VERKNR. 10351 ST.NR. 398 BLAÐNR. 4.001
1 af 1

HLÍÐARVEGUR 8, HVAMMSTANGA.

RAFLÖGN
1325

HANNAÐ	TEIKN	YFIRFARIÐ	79.75 6T.
REIKNAD		STAÐFERT	7909 186
TEIKNAD	TBB	BREYTT	
KVARBI	1:50, 1:100, 1:500		

Cedric Gunnarsson

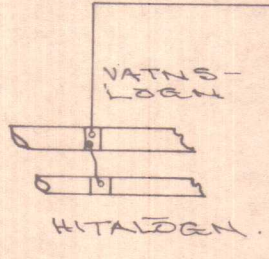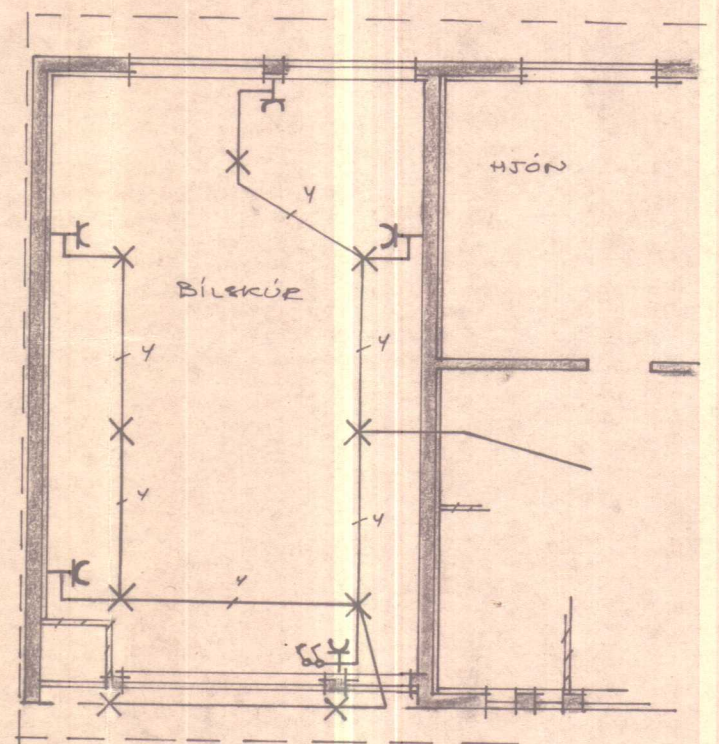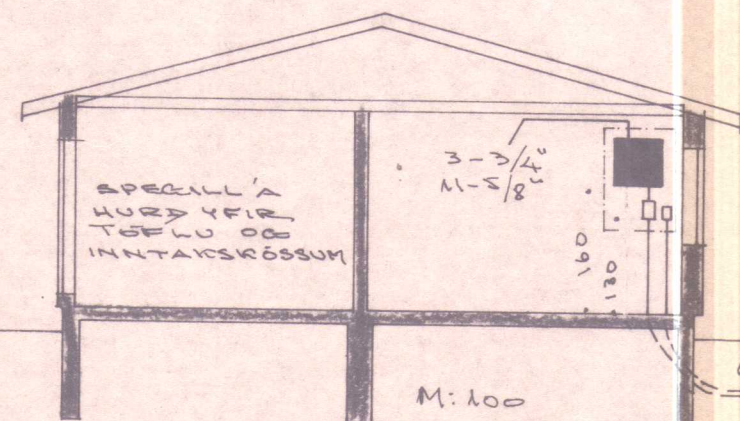

STOFNVAR - KASSI
EF HANS ER EKKI OSKAF
AFRAVBITU TENGIST
STOFNVAR DRIFTI TÖFLUKASSA