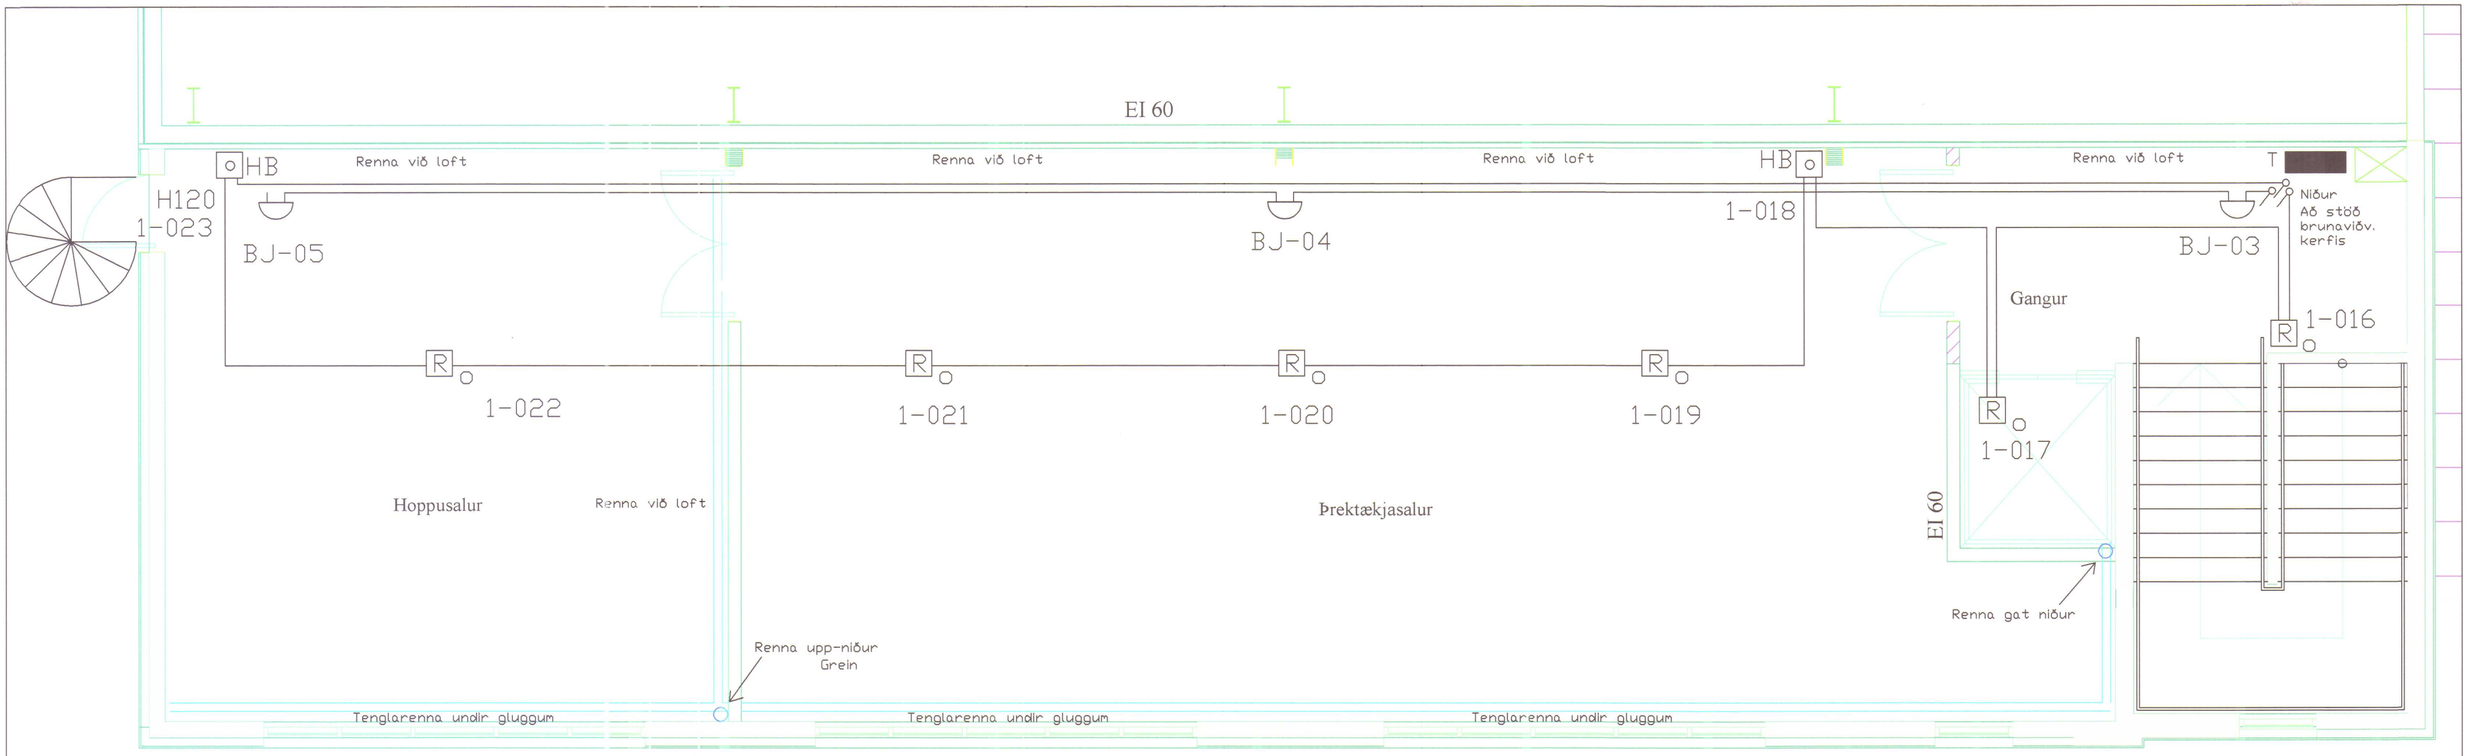

2. HÆÐ

Stjórnstöð Brunav.kerv.
HB Handboði
R o Reykskynjari optískur
R j Reykskynjari jónískur
S Segull lokun
BJ Viðvörunarbjalla

Skynjarar

1.Hæð
1-001 Ro Gangur
1-002 HB Gangur
1-003 Ro Vinnuaðstaða
1-004 Ro VS Fatlaðir
1-005 Ro VS
1-006 Ro VS
1-007 Ro Áhaldageymsla
1-008 Ro Áhaldageymsla
1-009 Ro Geymsla, Ræsting
1-010 Ro Gangur (innri)
1-011 Ro Kennari
1-012 Ro Gangur

Kjallari
1-013 Ro Tæknirými
1-014 Ro Tæknirými
1-015 HB Tæknirými

2.Hæð
1-016 Ro Gangur
1-017 Ro Lyfturými
1-018 HB Gangur
1-019 Ro Þrektækjasalur
1-020 Ro Þrektækjasalur
1-021 Ro Þrektækjasalur
1-022 Ro Hoppusalur
1-023 HB Hoppusalur
1-024 Ro Anddyri
1-025 HB Anddyri

Íþróttasalur
1-026 HB dyr sunnan
1-027 HB dyr vestan
1-028 HB dyr norðan
1-029 Rj Salur
1-030 Ro Salur
1-031 Ro Salur
1-032 Rj Salur
1-033 Rj Salur
1-034 Ro Salur
1-035 Ro Salur
1-036 Rj Salur
1-037 Rj Salur
1-038 Ro Salur
1-039 Ro Salur
1-040 Rj Salur
1-041 HB dyr austan
1-042 HB dyr austan

Viðvörunarbjöllur

Bj-01 Tæknirými Kjallara
Bj-02 Gangi 1.Hæð
Bj-03 Gangi 2.Hæð
Bj-04 Þrektækjasalur 2.Hæð
Bj-05 Hoppusalur 2.Hæð

Segull lokun

S-001 Dyr Geymsla/Ræsting
1.Hæð nýbyggingu

Húnaþing vestra
Samþykkt þann
08. nóv. 2022
Byggingarfulltrúinn
í Húnaþingi vestra

HANNAÐ/TEIKN.	Kennitala:	Sími nr.
Ársæll Danielsson, Raflagnahönnuður	010853-3549	893-1866, 451-2466

Hlíðarvegur 6, 530 Hvammstanga
Íþróttahús viðbygging
Brunaviðvörunarkerfi

Kvarði: 1:50 | Dagsetn: okt 2018 | Síðast br: Okt.2022
Verknr. Hlíðarv.6 | Blað. NR. 2 af 3 | Samþykkt:
Ársæll Danielsson, Rafiðnaðarsf 15, 530 Hvammstanga