
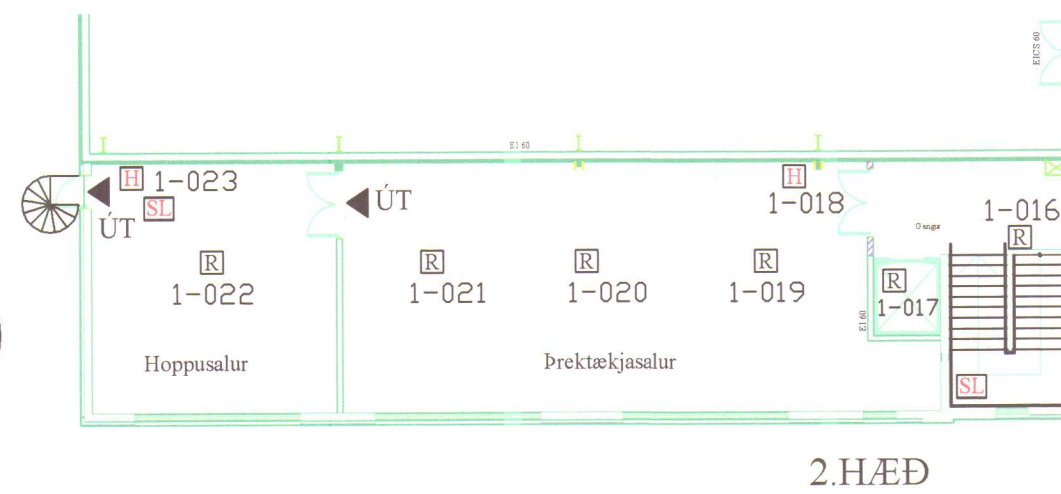


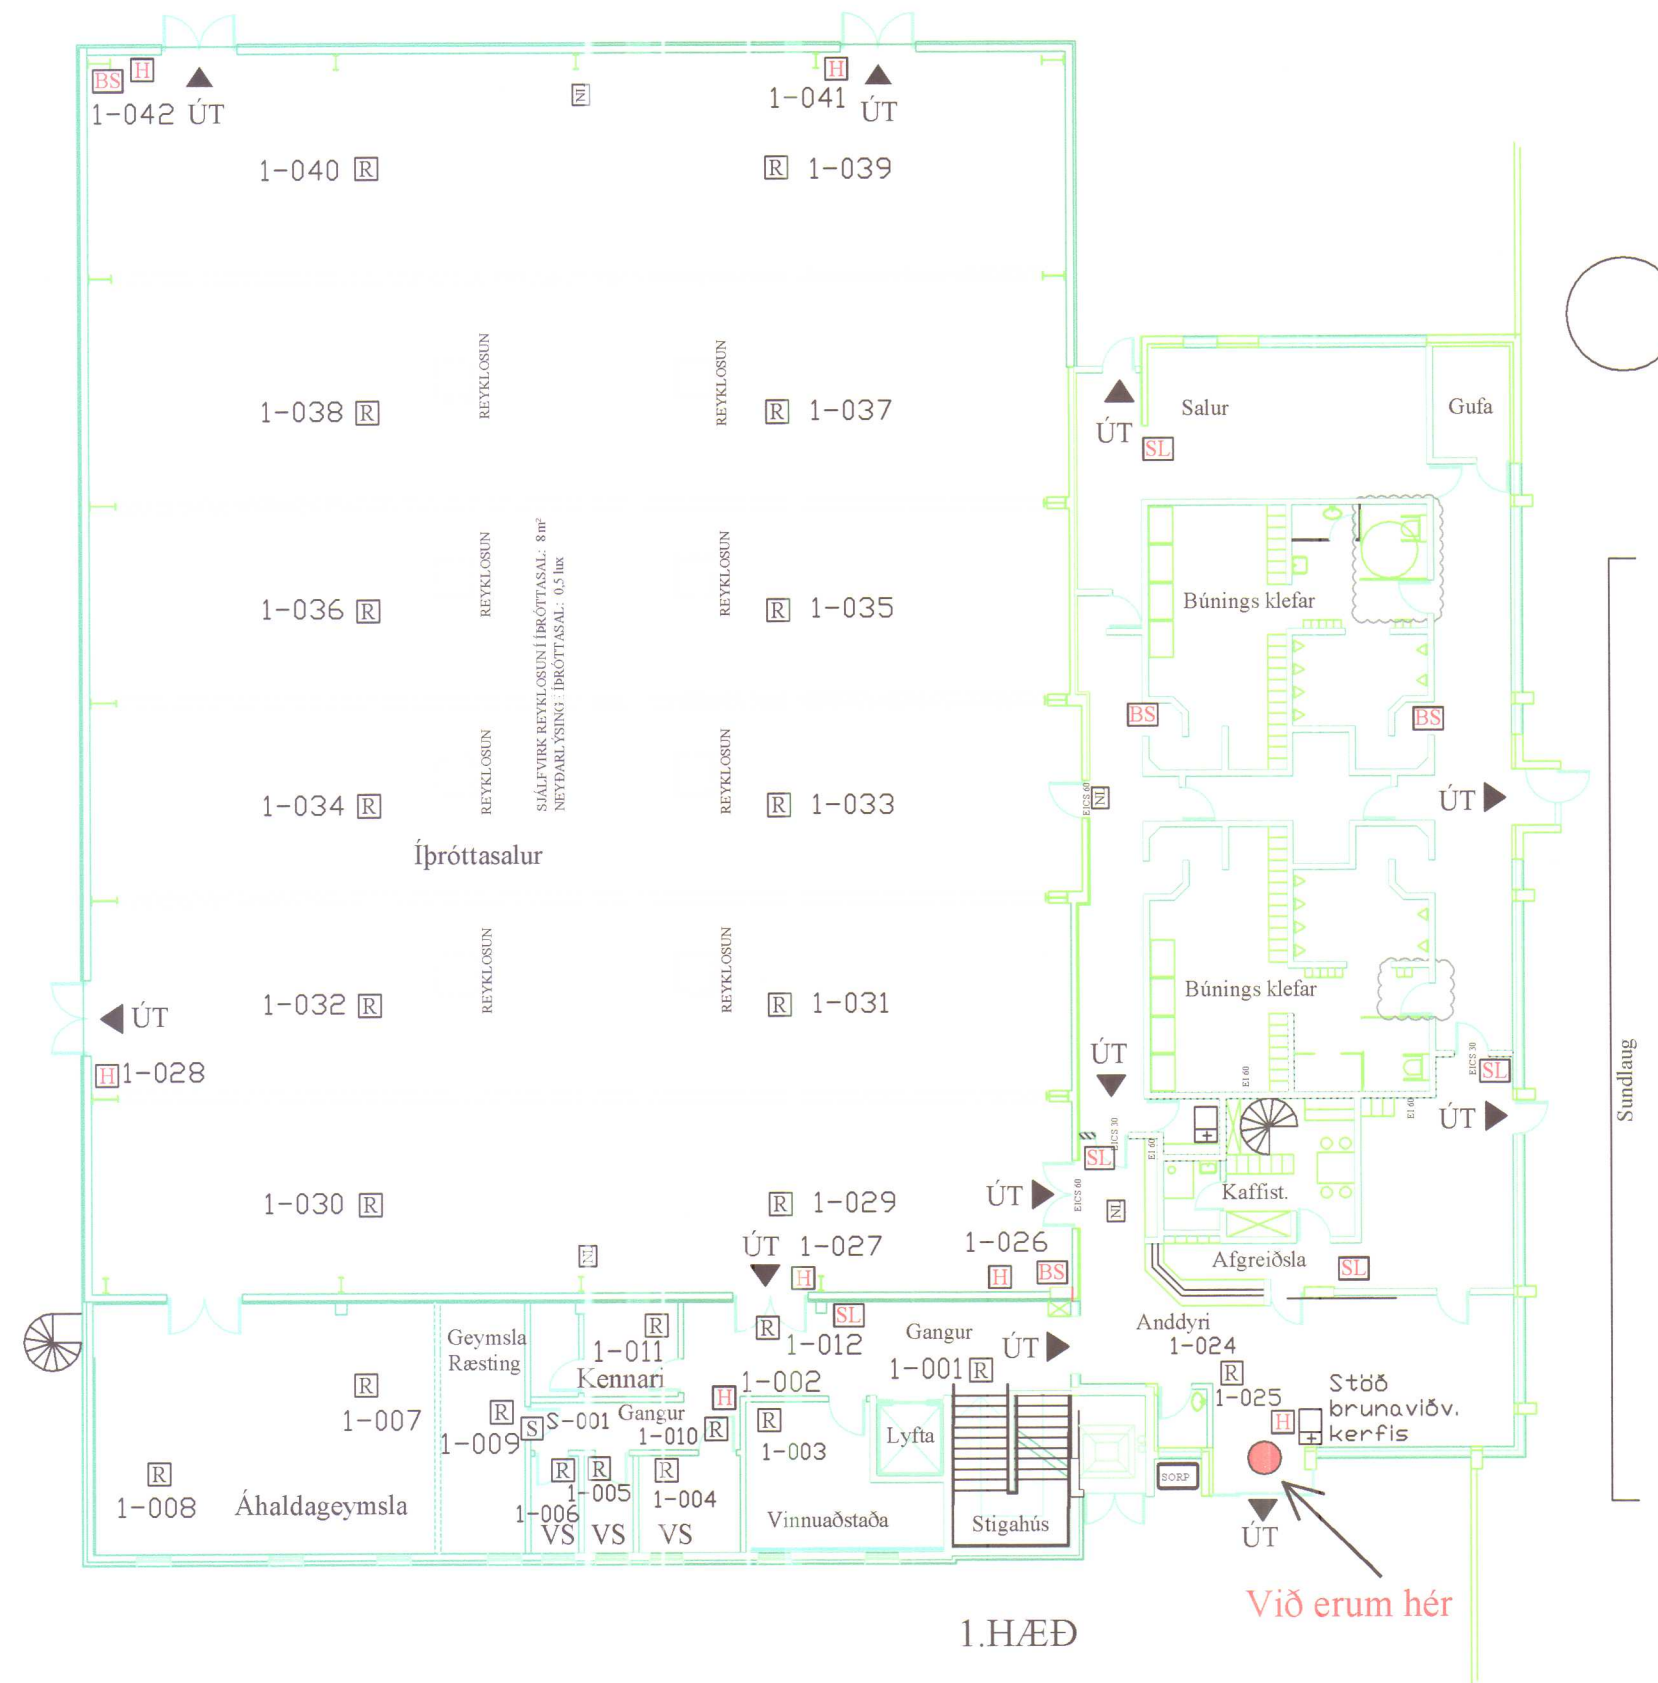

Skynjarar

1.Hæð

1-001 Ro Gangur
1-002 HB Gangur
1-003 Ro Vinnuáðstaða
1-004 Ro VS Fatlaðir
1-005 Ro VS
1-006 Ro VS
1-007 Ro Áhaldageymsla
1-008 Ro Áhaldageymsla
1-009 Ro Geymsla, Ræsting
1-010 Ro Gangur (innri)
1-011 Ro Kennari
1-012 Ro Gangur

Segull lokun
S-001 Dyr Geymsla/Ræsting

Kjallari

1-013 Ro Tæknirými
1-014 Ro Lyftubúnaður
1-015 HB Tæknirými


2.Hæð

1-016 Ro Gangur
1-017 Ro Lyfturými
1-018 HB Gangur
1-019 Ro Þrekkjásalur
1-020 Ro Þrekkjásalur
1-021 Ro Þrekkjásalur
1-022 Ro Hoppusalur
1-023 HB Hoppusalur
1-024 Ro Anddyri
1-025 HB Anddyri

Íþróttasalur

1-026 HB dyr sunnan
1-027 HB dyr vestan
1-028 HB dyr norðan
1-029 Rj Salur
1-030 Ro Salur
1-031 Ro Salur
1-032 Rj Salur
1-033 Rj Salur
1-034 Ro Salur
1-035 Ro Salur
1-036 Rj Salur
1-037 Rj Salur
1-038 Ro Salur
1-039 Ro Salur
1-040 Rj Salur
1-041 HB dyr austan
1-042 HB dyr austan

- ☐ Stjórnstöð Brunav.kerv.
- ☐ Handboði
- ☐ Reykskynjari
- ☐ Segulllokun
- ☐ Slökkvitæki
- ☐ Brunaslanga
- Við erum hér

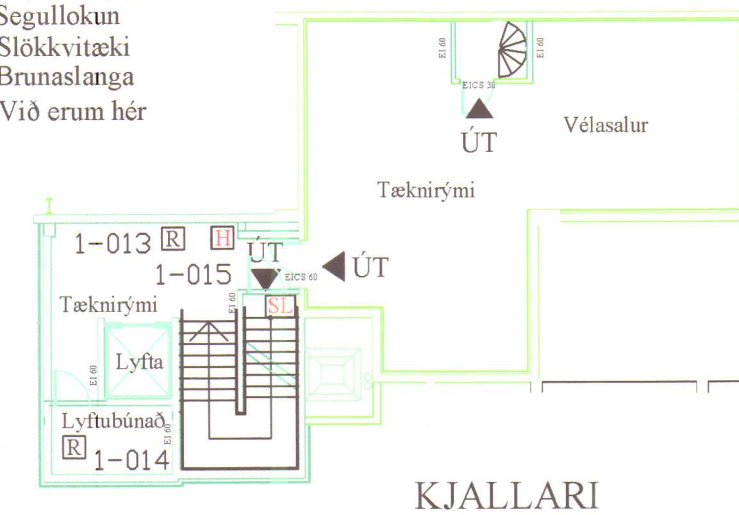

YFIRLITSMYND BRUNAVIÐVÖRUNARKERFIS ÍÞRÓTTAMIÐSTÖÐ HÚNAÞINGS-VESTRA HVAMMSTANGA

Ársæll Danielsson kt.0108533549 Lögg.rafverktaki
Höfðabraut 15, 530 Hvammstanga sími 8931866
Dags. 12.10.2022

Húnaþing vestra
Samþykkt þann
08. nov. 2022
Byggingarfulltrúinn
í Húnaþingi vestra

HANNAÐ/TEIKN. Ársæll Danielsson, Raflagnahönnuður. Kennitala. 010853-3549. Símanr. 893-1866, 451-2466.
Hliðarvegur 6, 530 Hvammstanga
Íþróttahús viðbygging
Brunaviðvörðunarkerfi, Yfirlitsmynd
Kvarði. 1:200. Dags. okt. 2018. Dags. br. okt. 2022.
Verkm. Blað. NR. Samþykkt.
Hliðarv. 6 1