


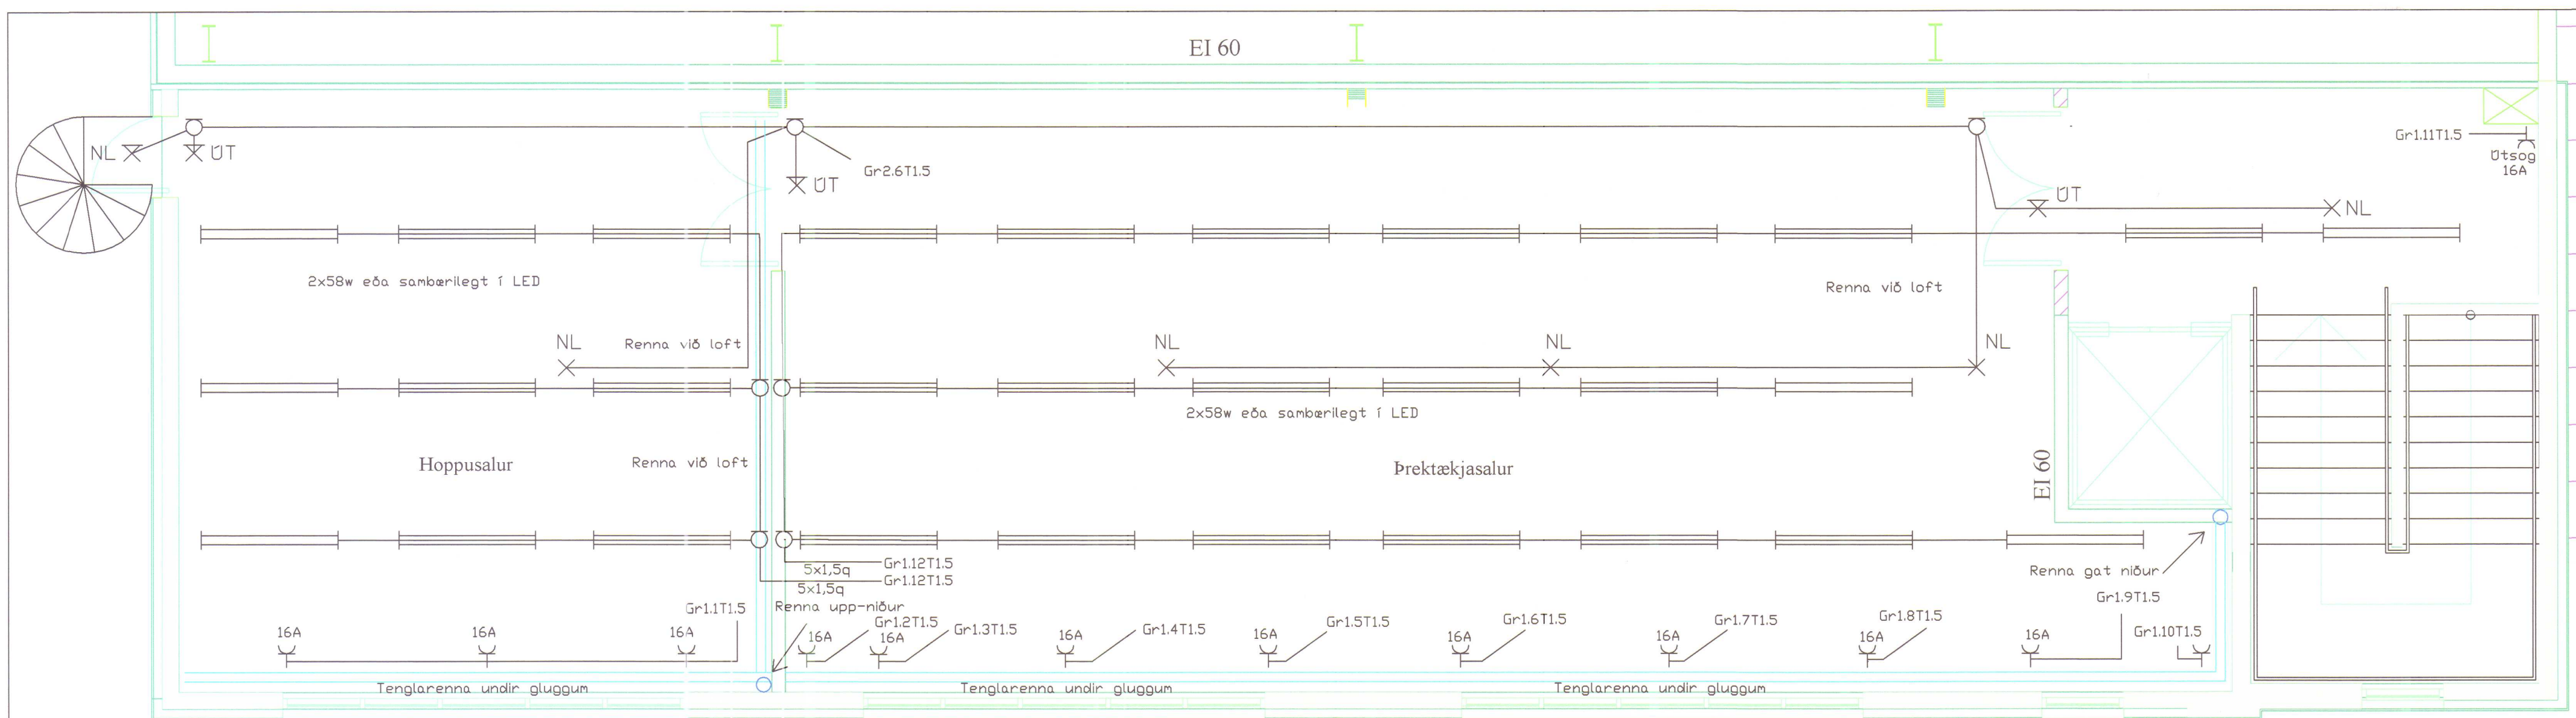


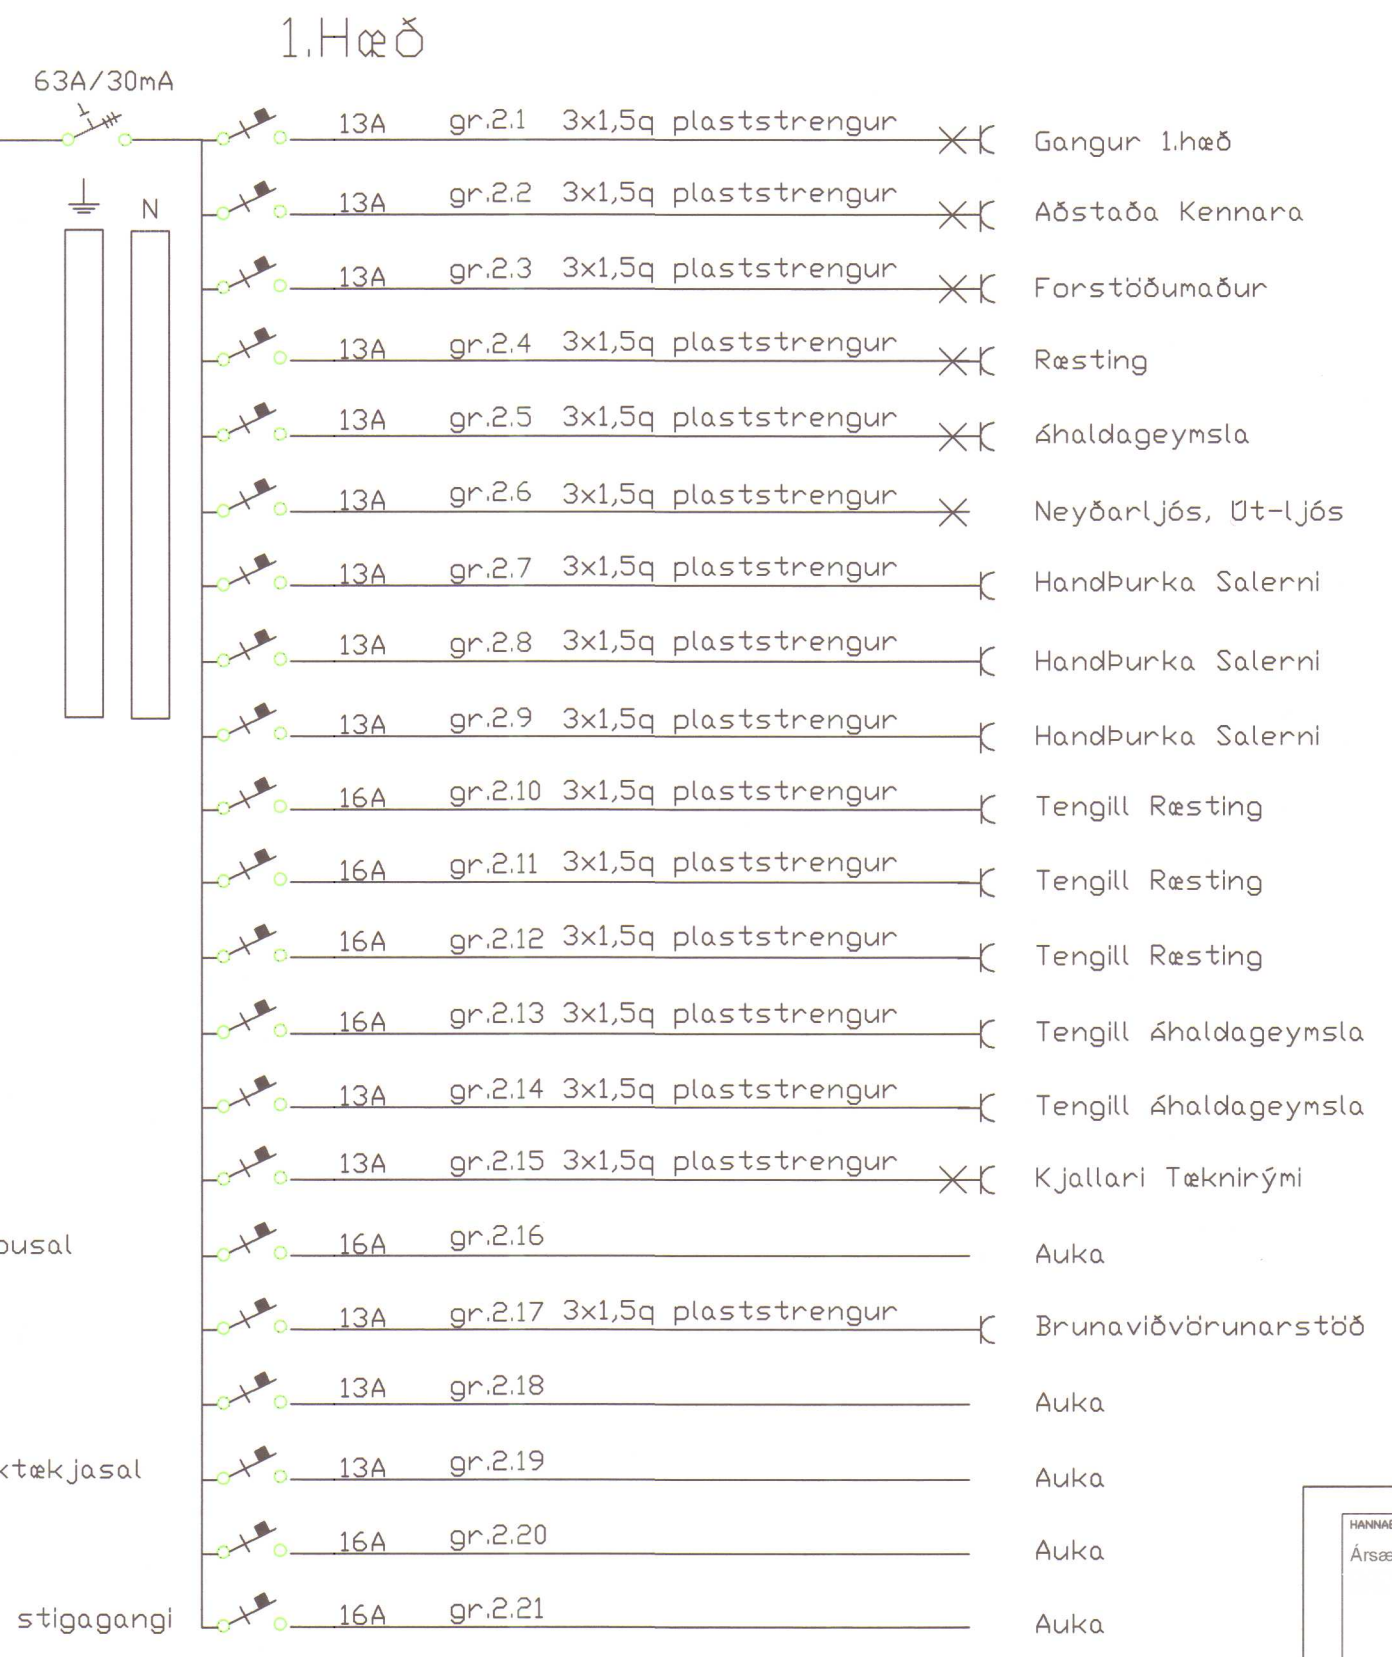

T.1.5 3N400/230V

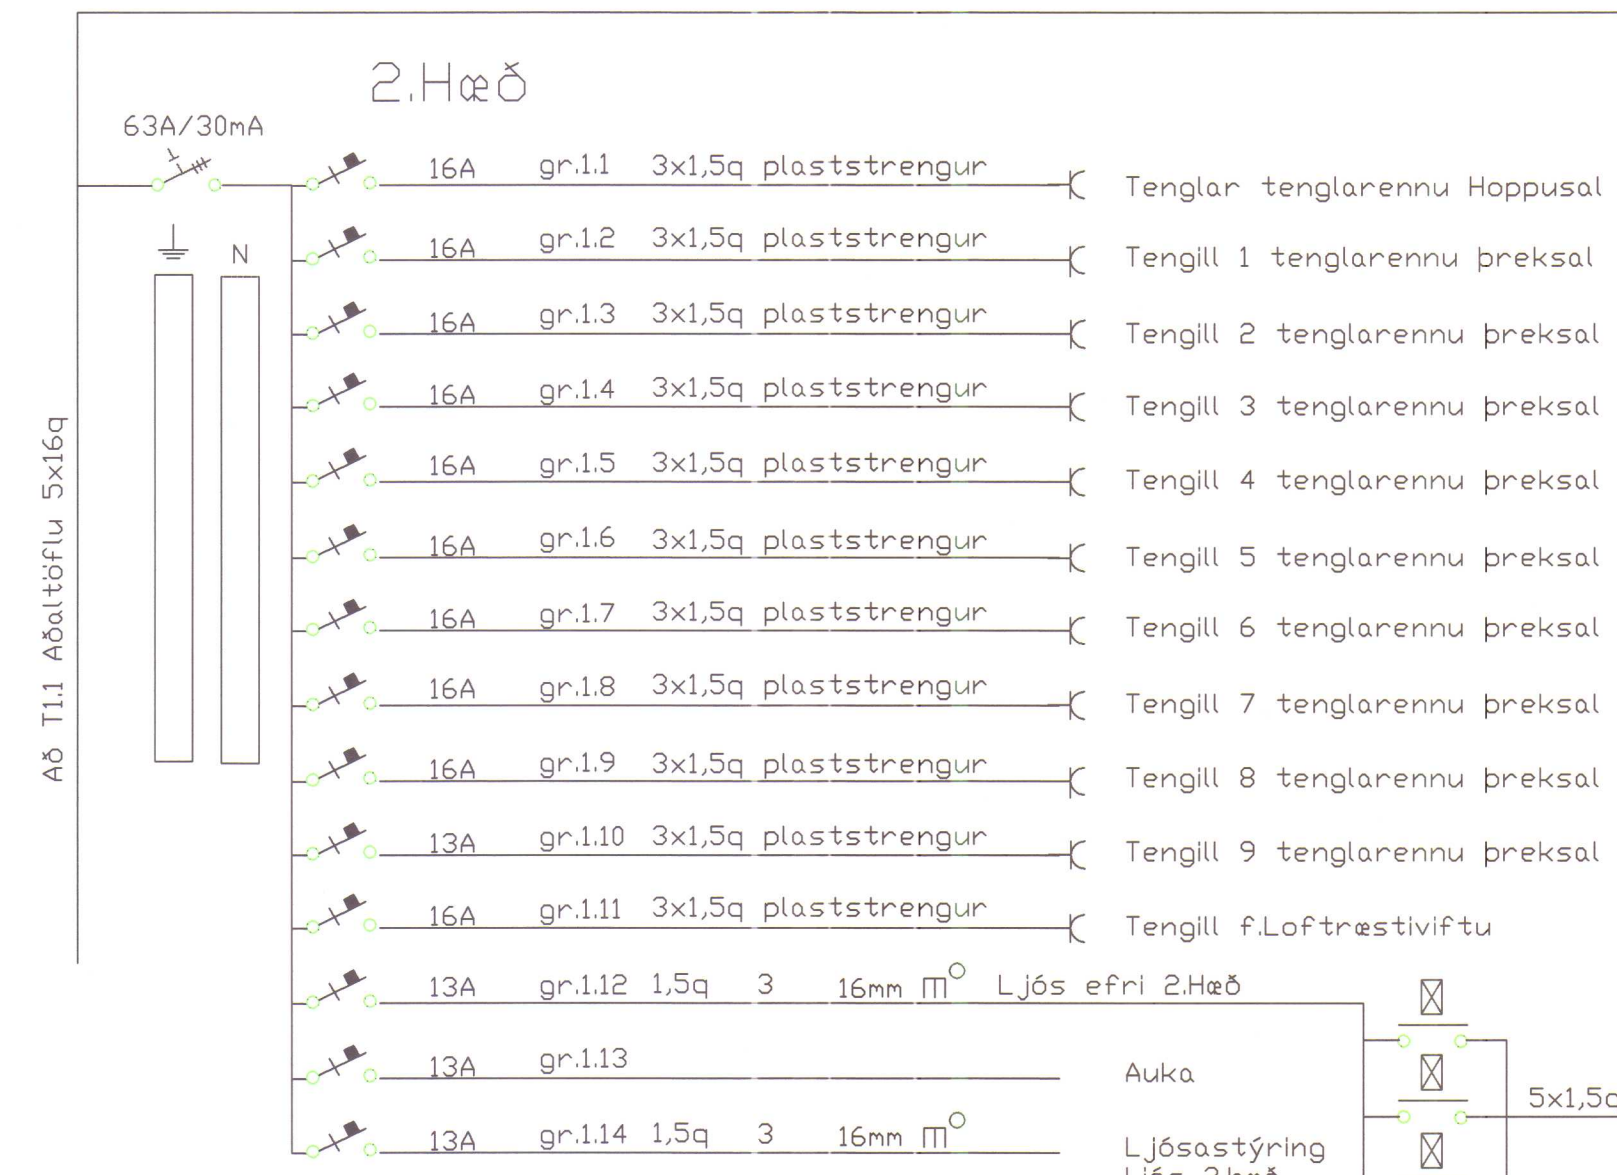

2. HÆÐ

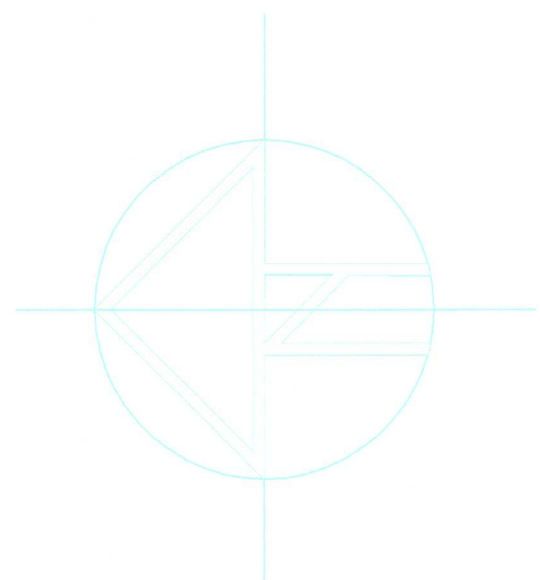

Þjónustubýgging
Einlínunmynd T1.5

Húnaþing vestra
Samþykkt þann
08. nóv. 2022
Byggingarfulltrúinn
í Húnaþingi vestra