
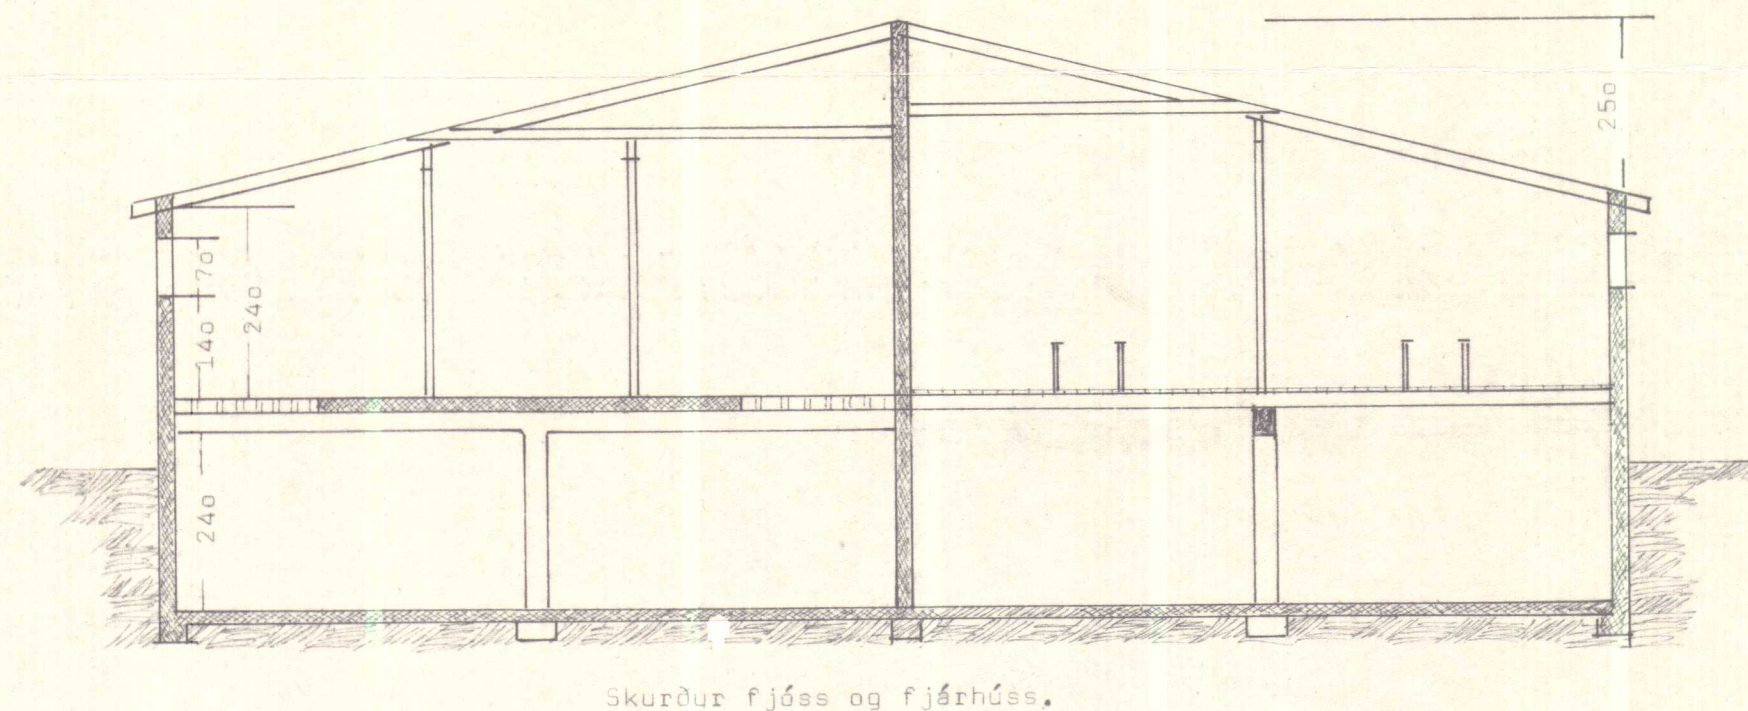
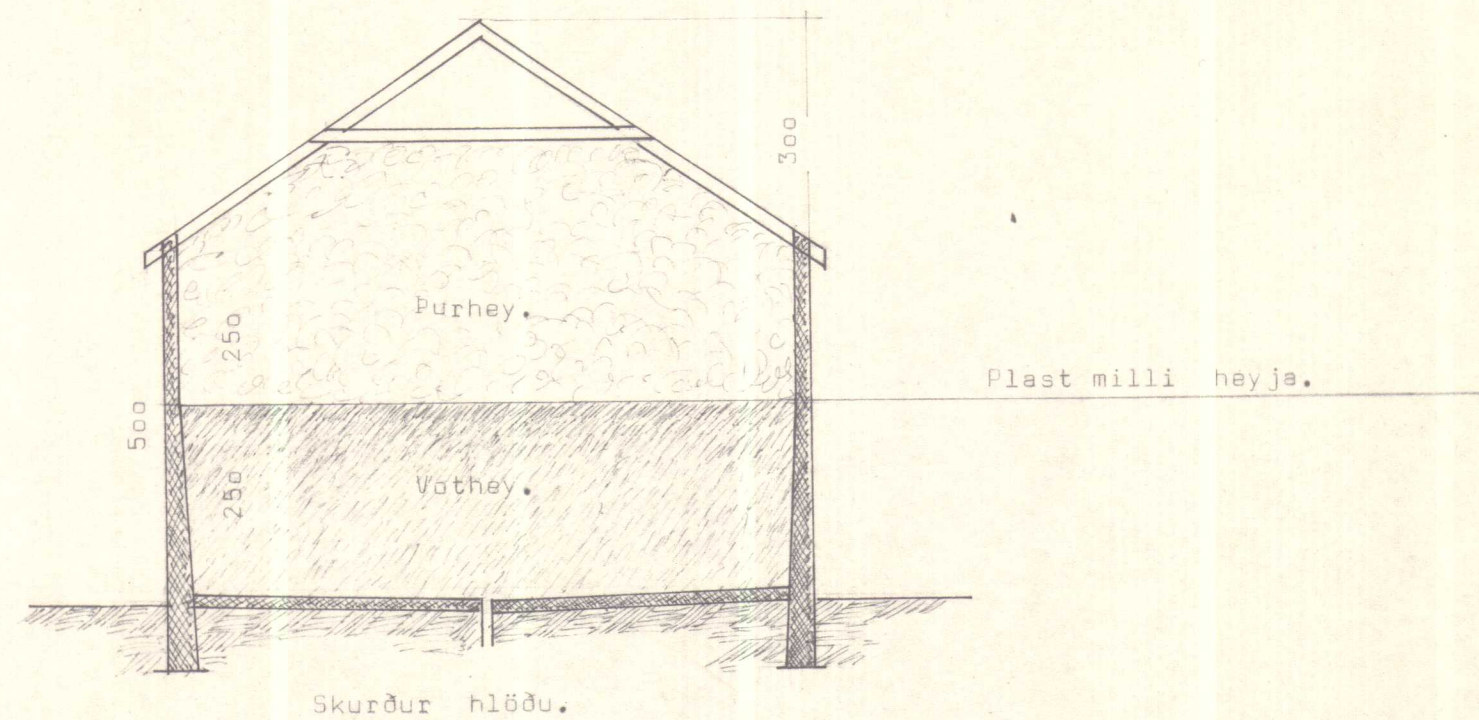


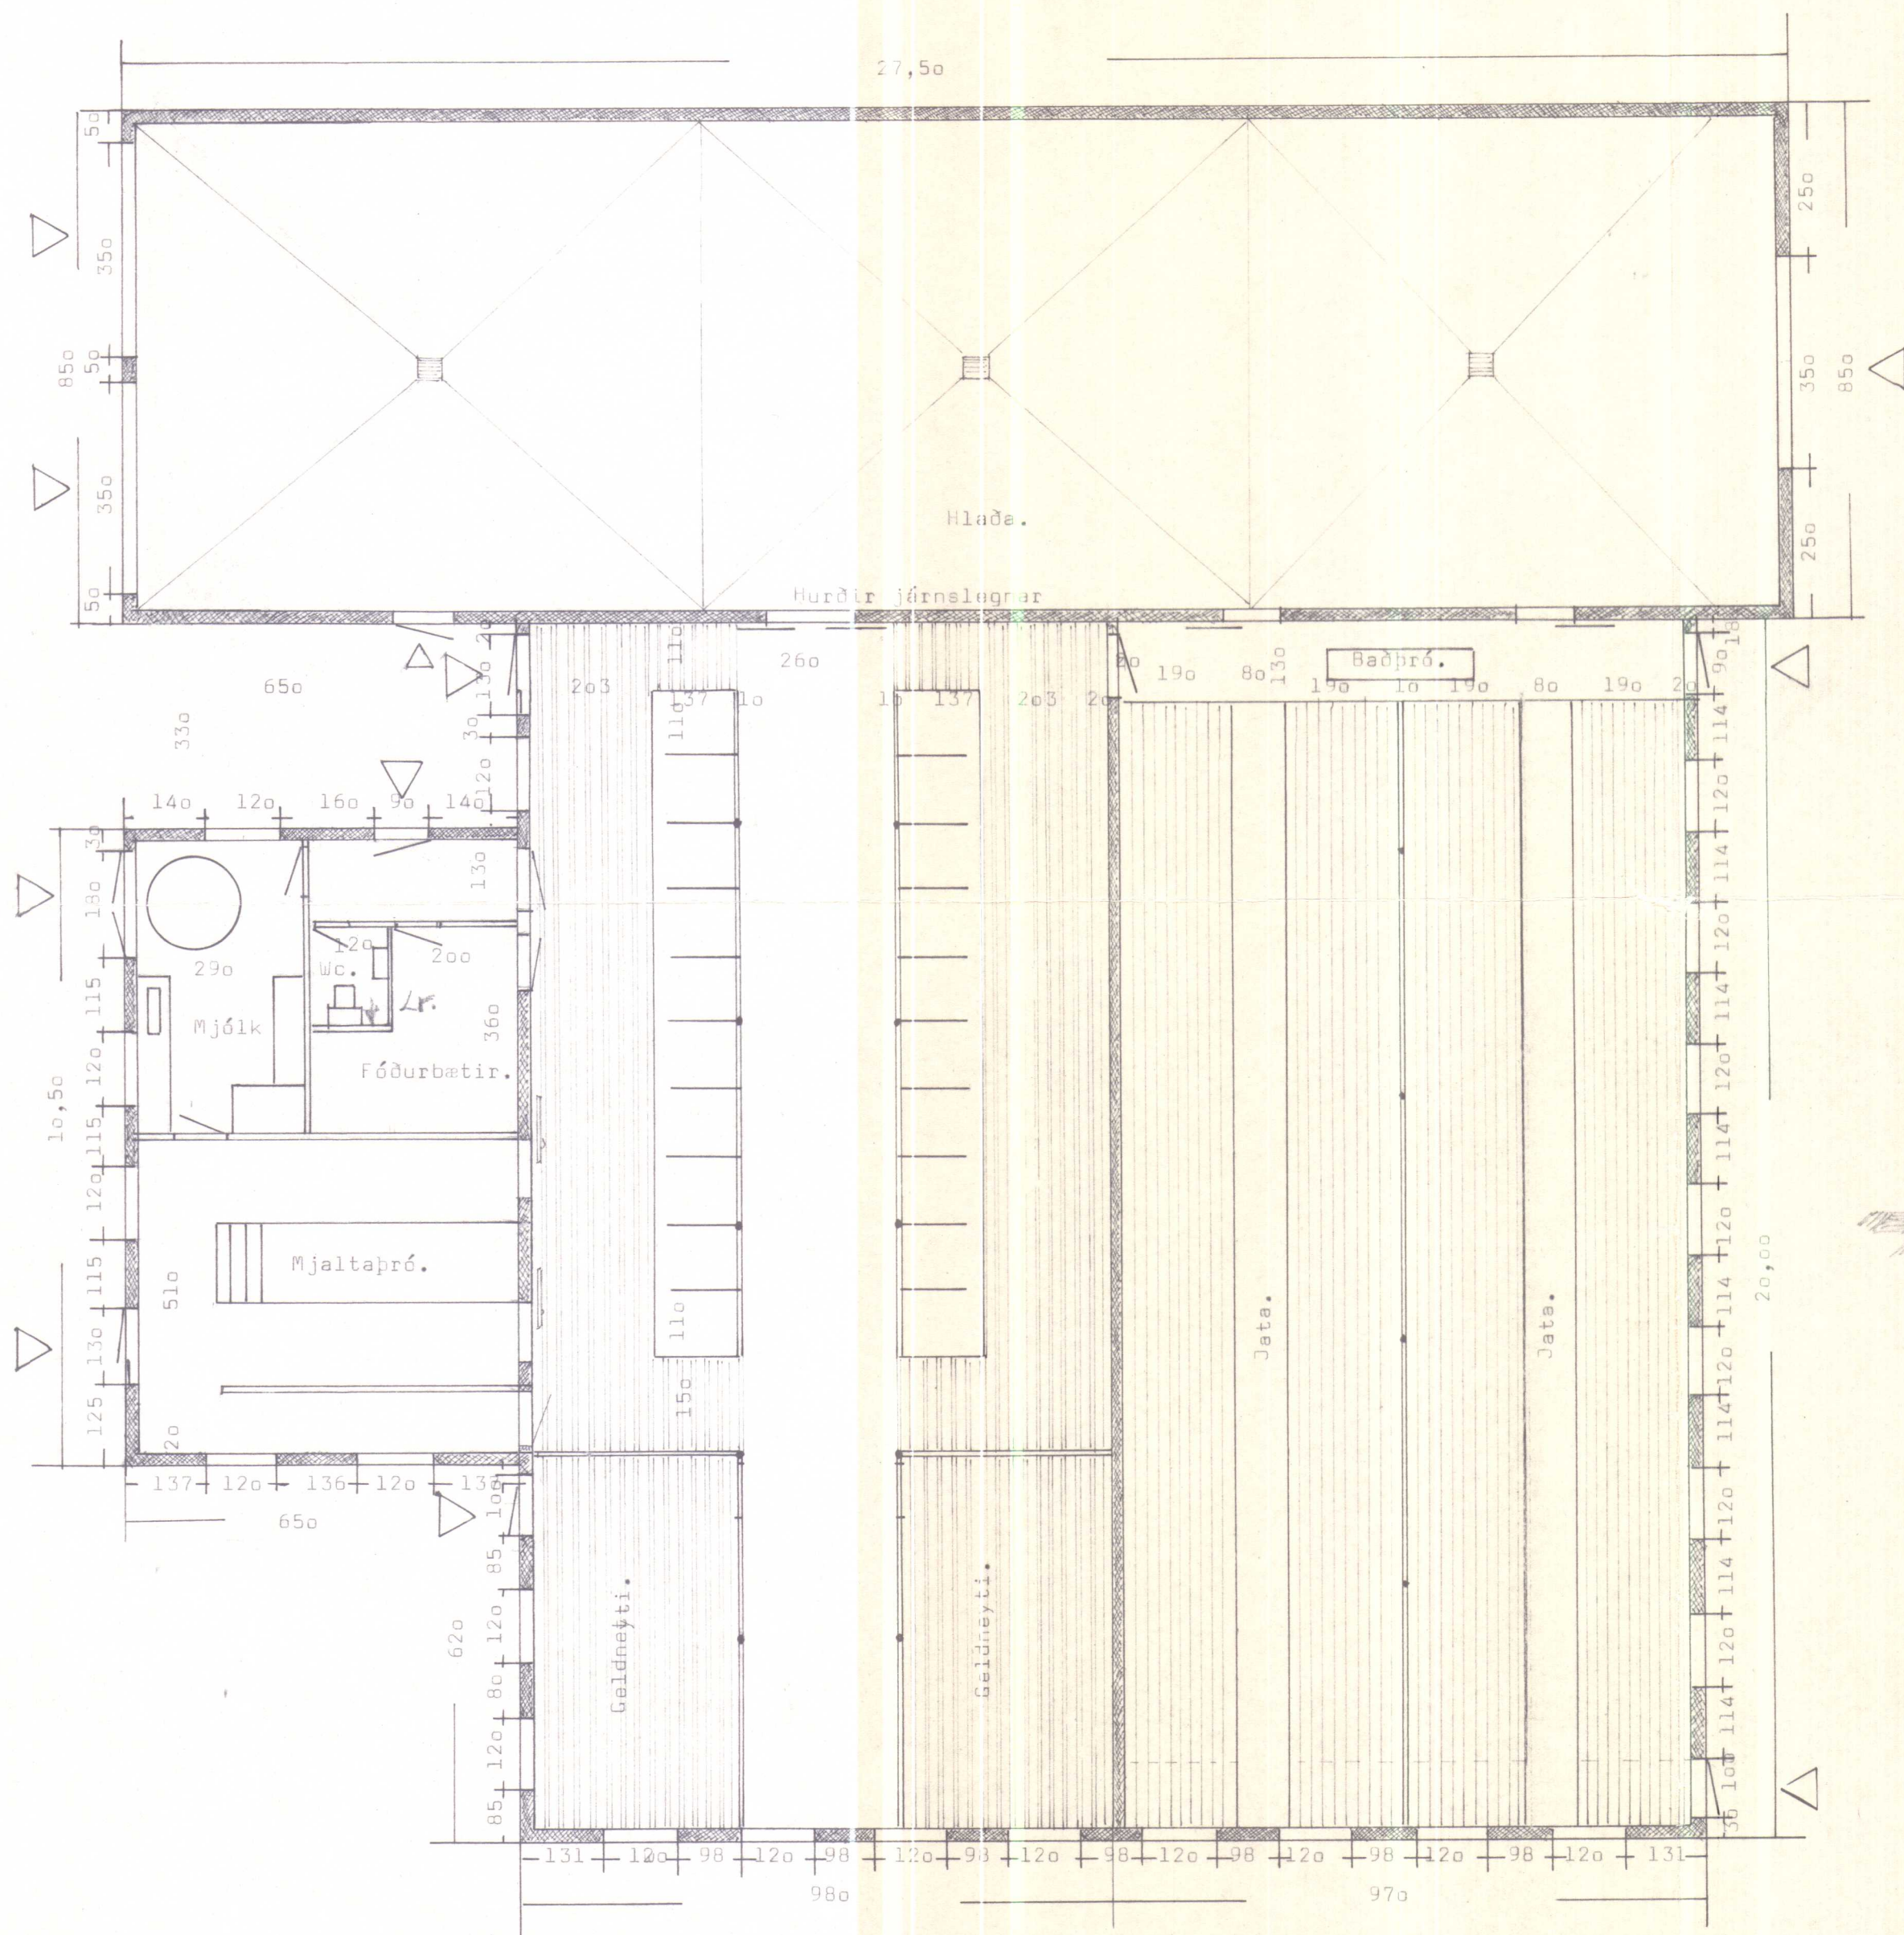

SKANNAD




Burðarþolsútreikningar liggi fyrir áður en verk er hafið.

BYGGINGASTOFNUN LANDBÚNAÐARINS
LAUGAVEGI 120 REYKJAVÍK SÍMI 25444

Hlaðhamar Bæjarhreppi Strand.
200 kinda fjárhús 20 bása fjós hlaða 1190 m²
haugkjallari, áburðarkjallari.
Grunnmynd, skurðir, útlitamyndir.

TEIKN. NR. 1965 — 1
BREYTT FRA
MÆLIKVARÐI 1:100
DAGSETNING 5. mars 1974.
TEIKNAD D.A.K.

ÖHEMILT ER AÐ HESJA FRAM-
KVÆMDI FYRR EN BUNDA-
POLSTEKJNINGAR LIGGA FÖRIR

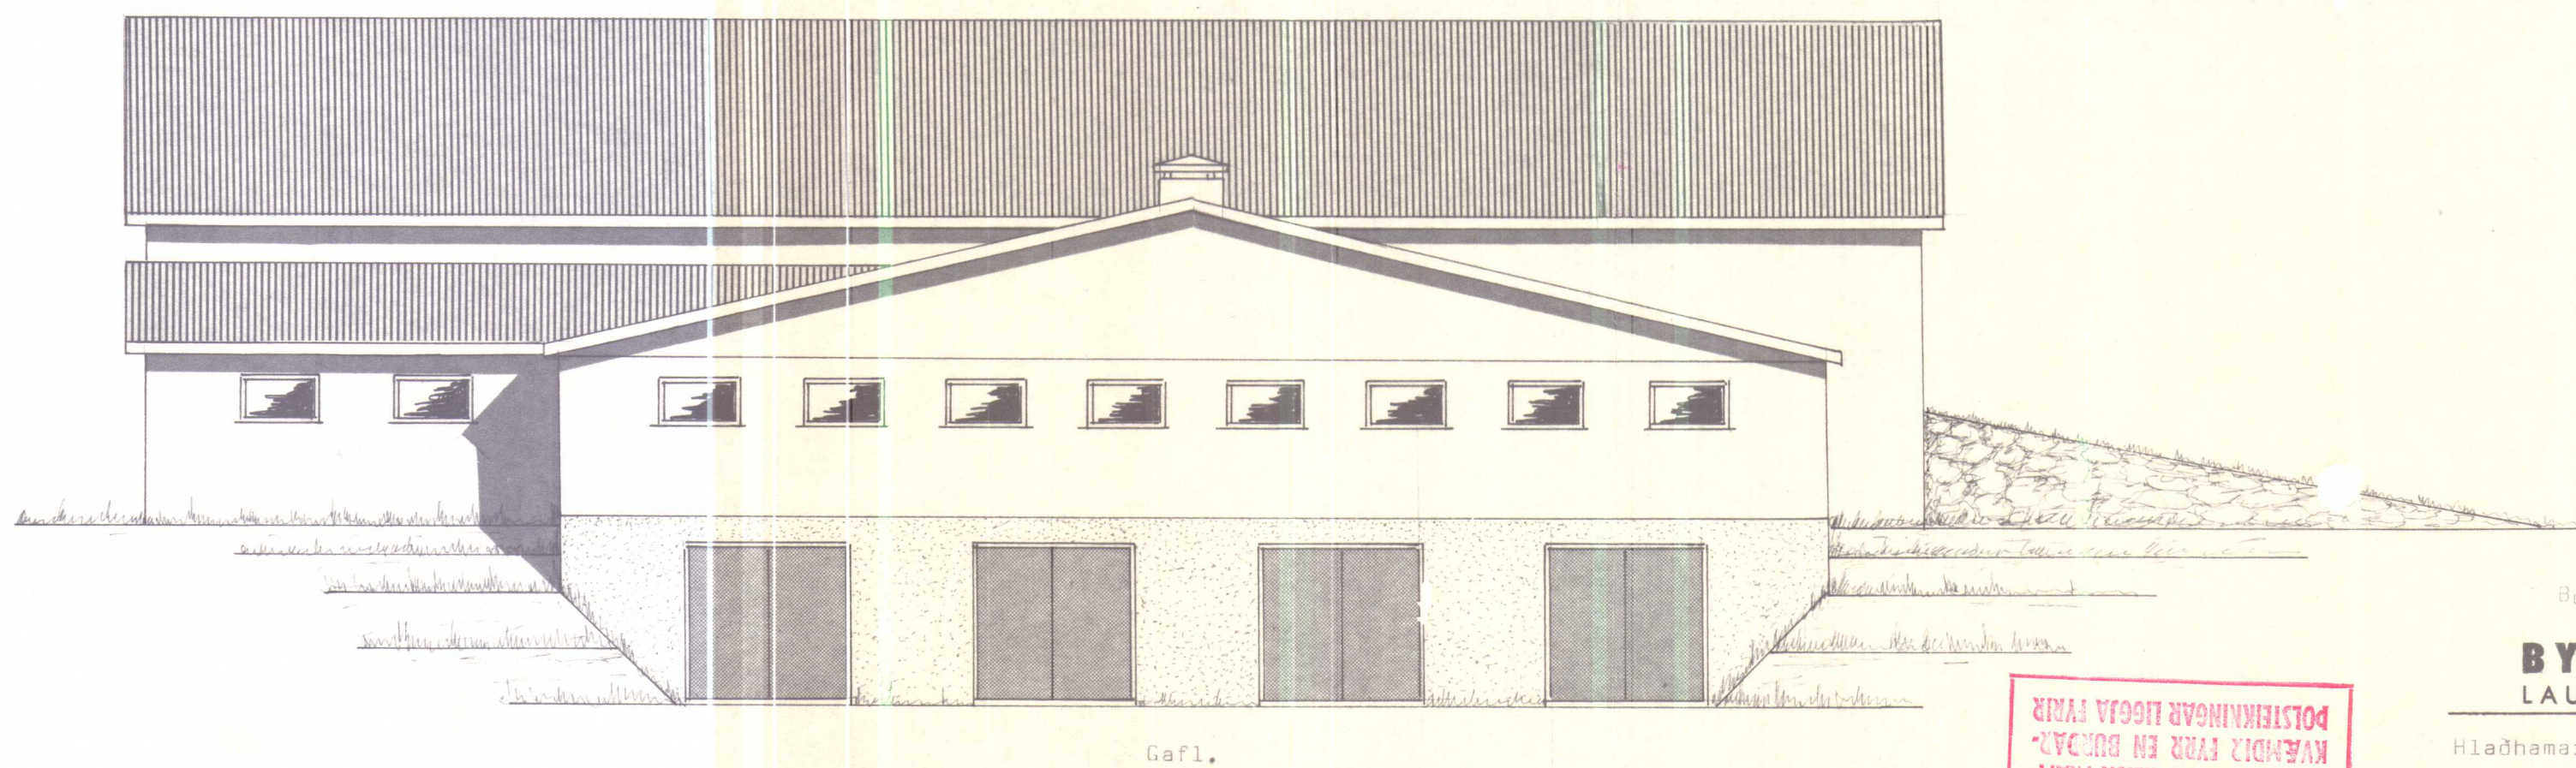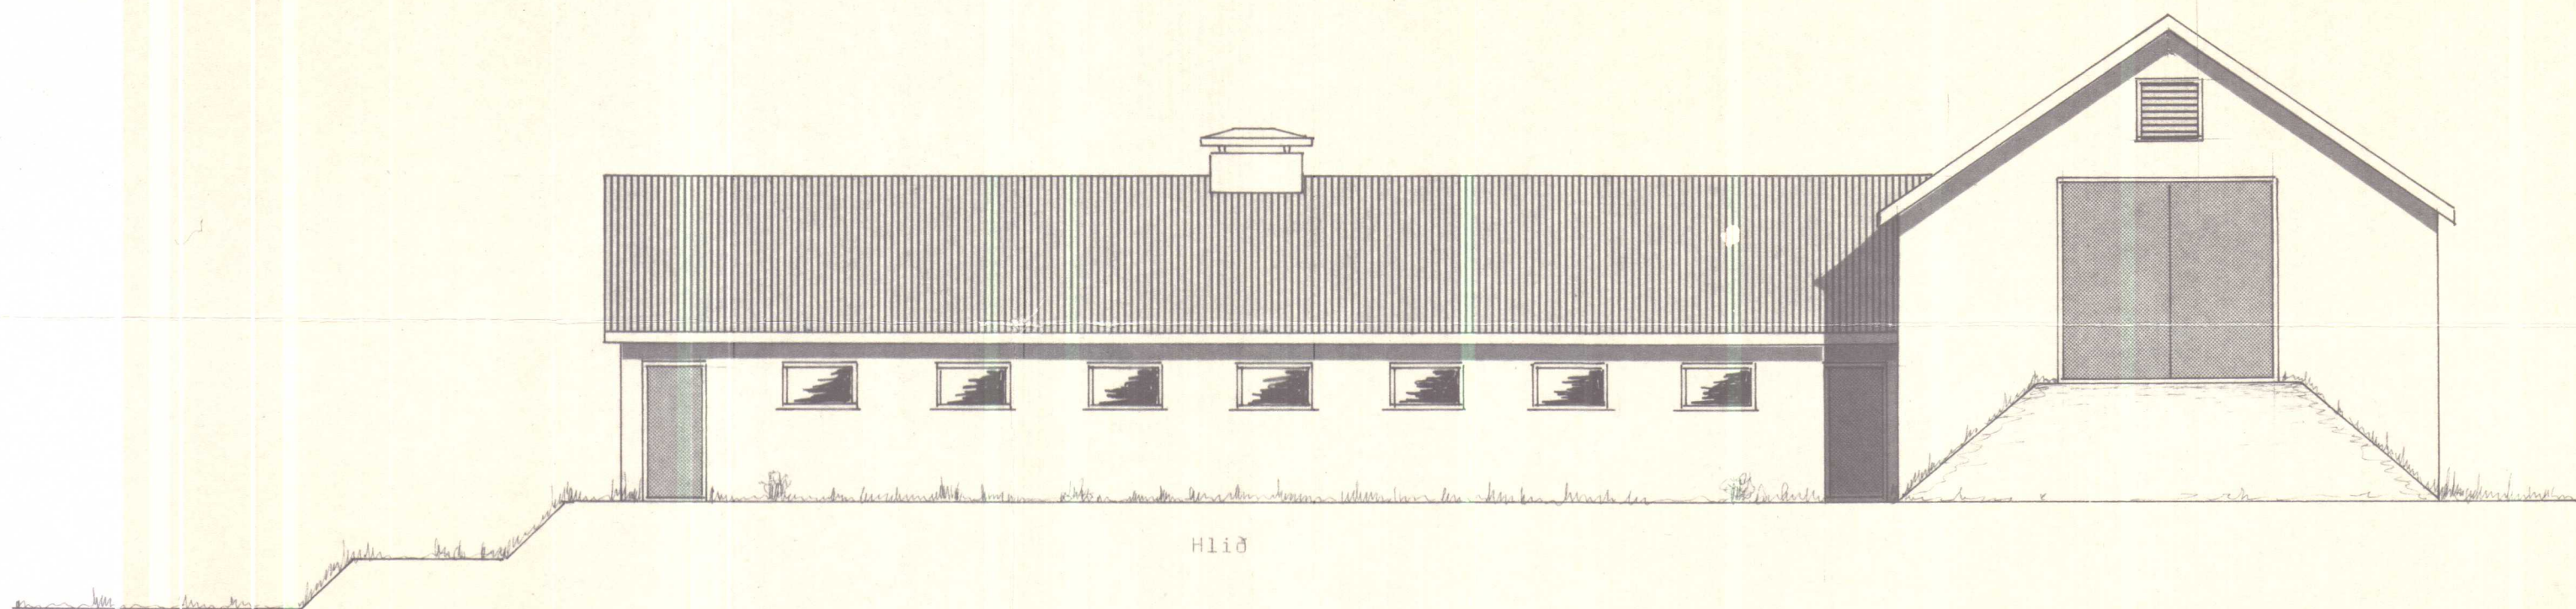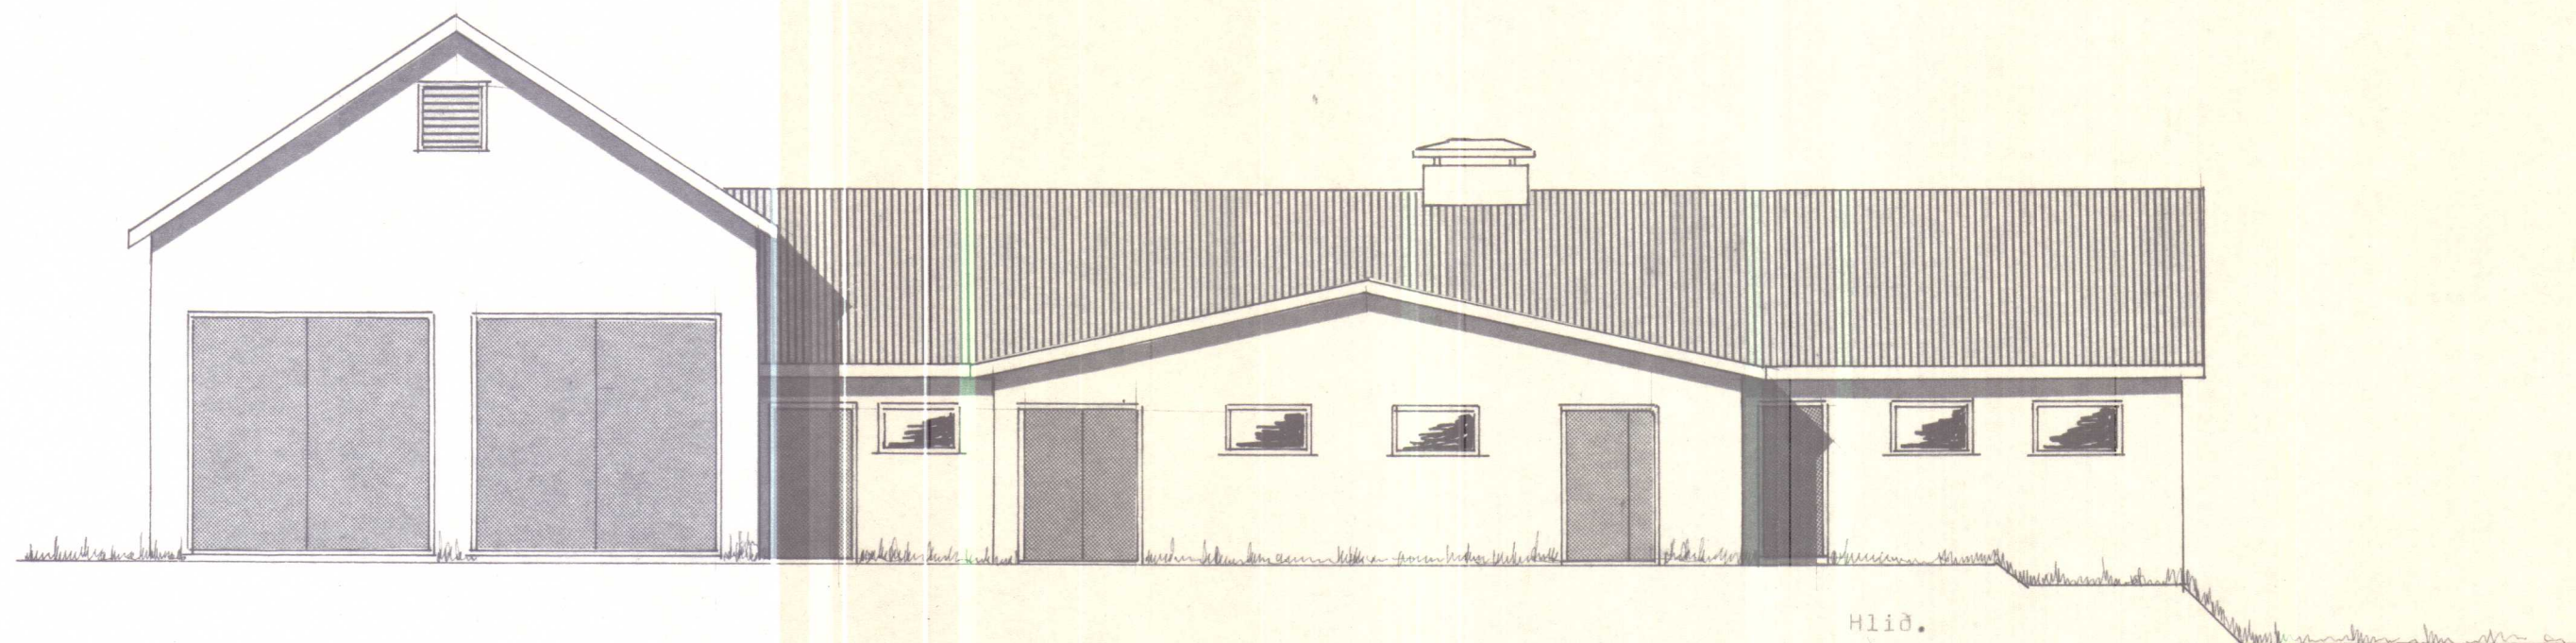

SKANNAD

Burðarþolsútreikningar liggi fyrir áður en verk er hæfið.

BYGGINGASTOFNUN LANDBÚNAÐARINS
LAUGAVEGI 120 REYKJAVÍK SÍMI 25444

Hlaðhamar Bæjarhreppi Strand.

Zoo kinda fjárhús, 20 báse fjós; hlaða 1190 m²

haugkjallari, áburðarkjallari.

Grunnmynd, skurðir, útlitsmyndir.

TEIKN. NR. 1965 — 2

BREYTT FRÁ

MÆLIKVARÐI 1:100

DAGSETNING 5. mars 1974

TEIKNAD Ó.Á.K.

ÖREMIKT ER AD HEFJA FRAM-
KVÆMDI FÜR EN BUDAR-
POLSTEKKNINGAR LIGGA FÜR