


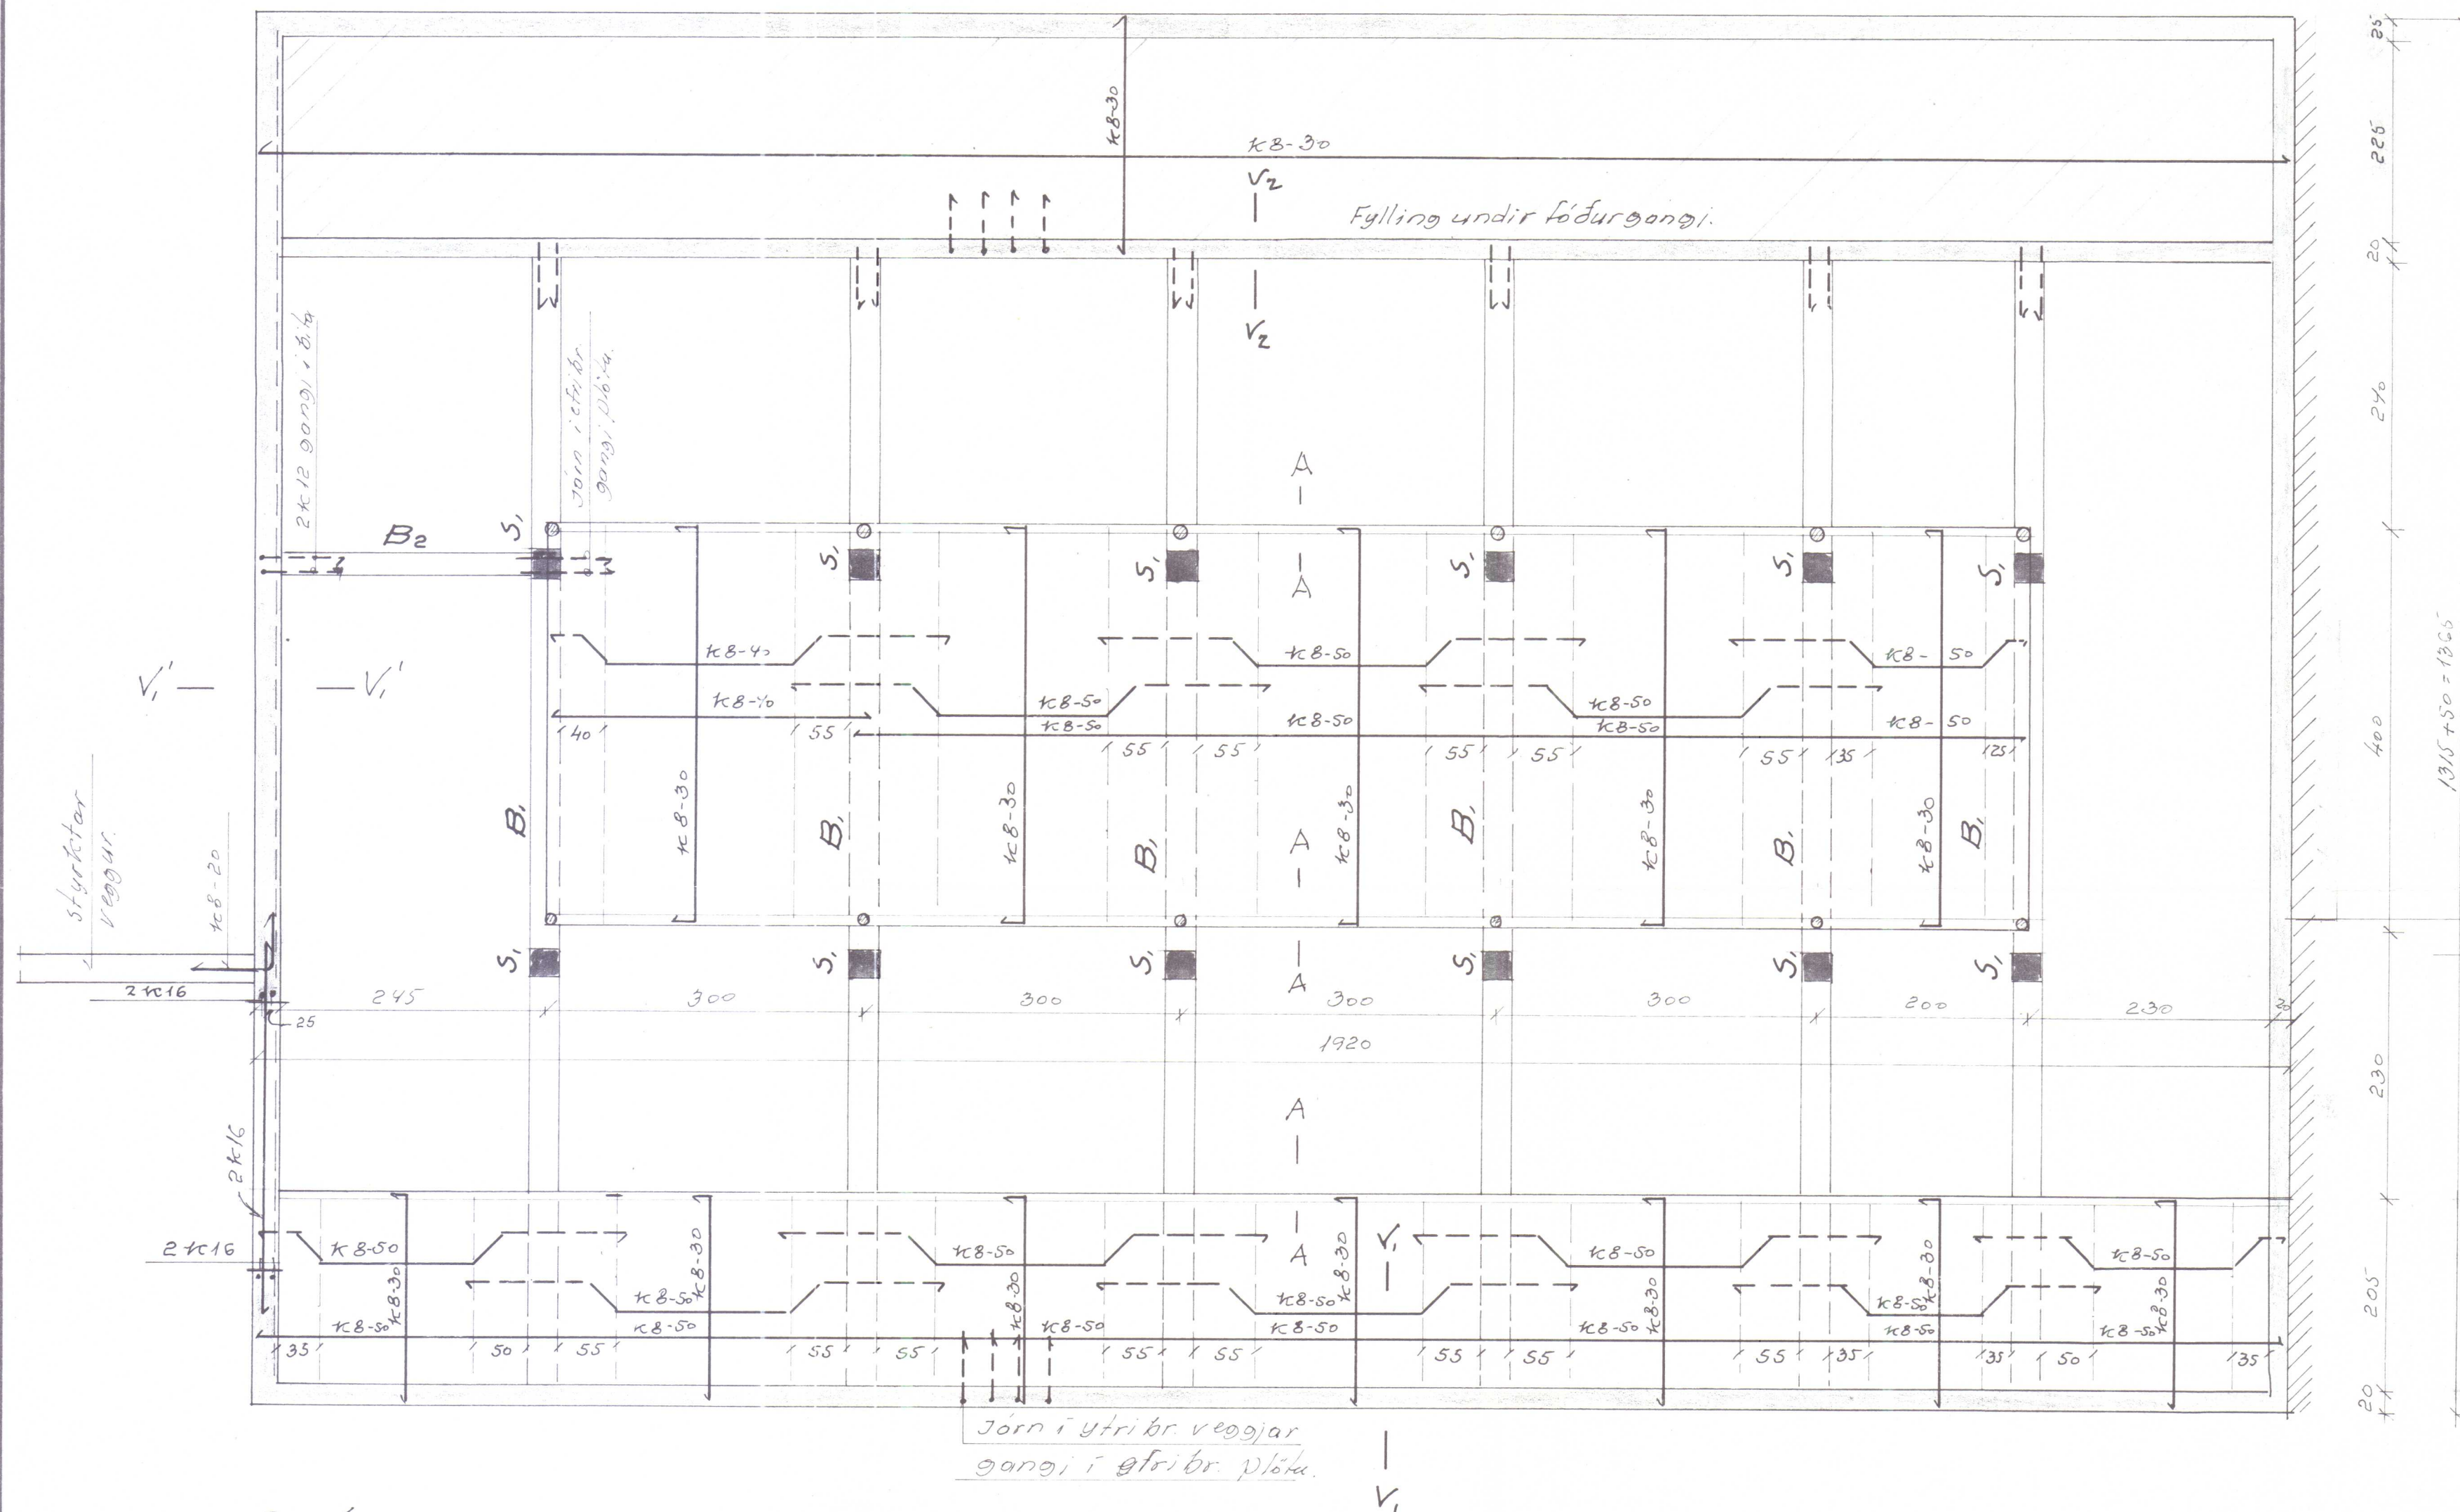


Steypt að gömlum vegg
undir rimla t.d. 30itross
í innri br. veggar.

Snið A-A
M=1:20


Snið B-B Gaffstyrking
M=1:20

S, ogsnið V₁-V₁ V₂-V₂ o.fl. sjó bl.3
Biti B, sjó bl.5.

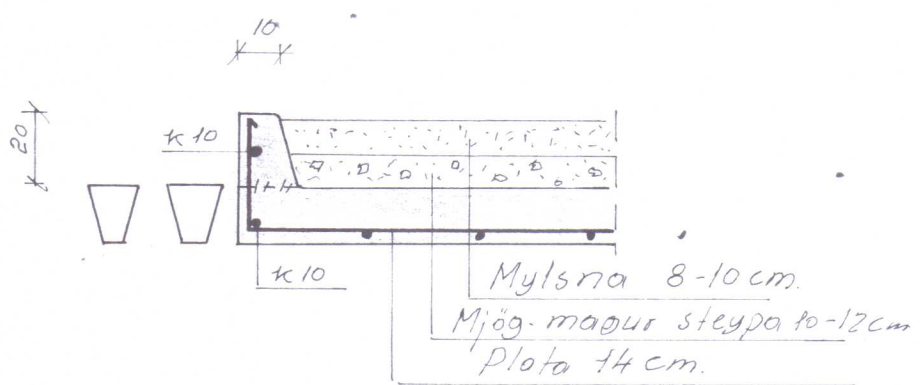


Bl. 2342 Hrisakot þverórkr. V-Hú.			
Landnám ríkisins			
Fjósgótt	Mælikv.	Reikn.	
	1:50	Teikn.	
Reykjavík, ág 1975 Sig. Bj. valde	1:20	Samb.	4.
	Verkefni nr.	Breytingar	


Biti B, (sjöbl.2)
M=1:20

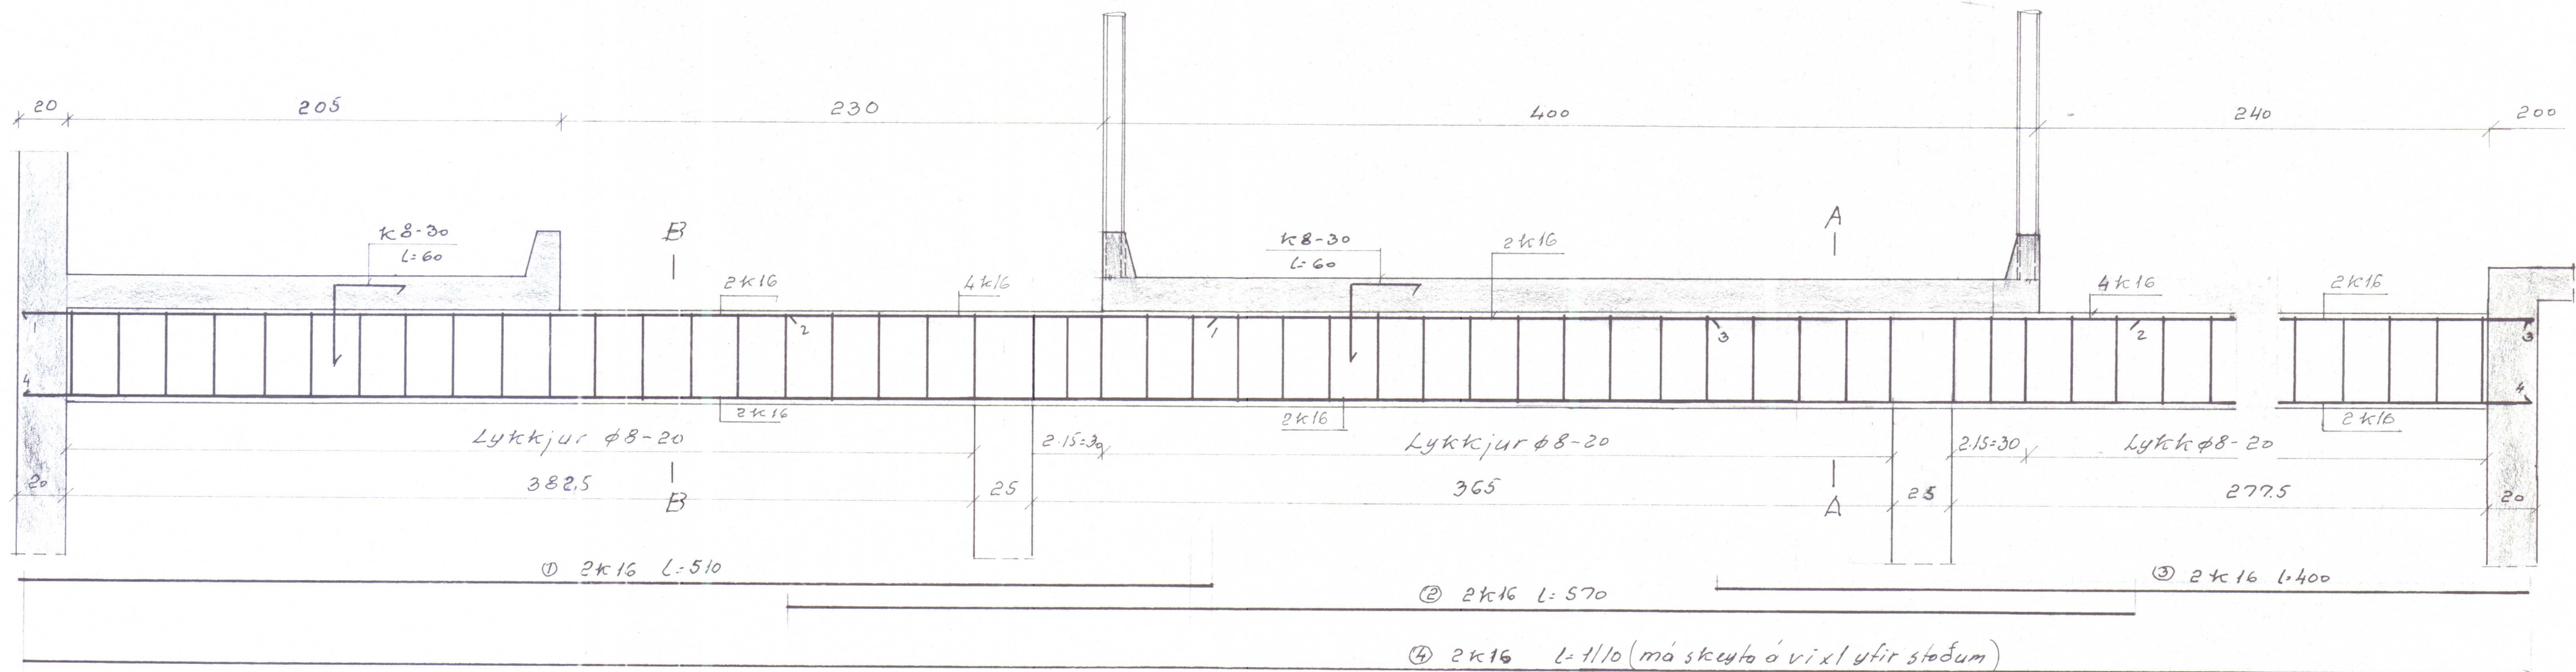

Sníð A-A
M=1:20

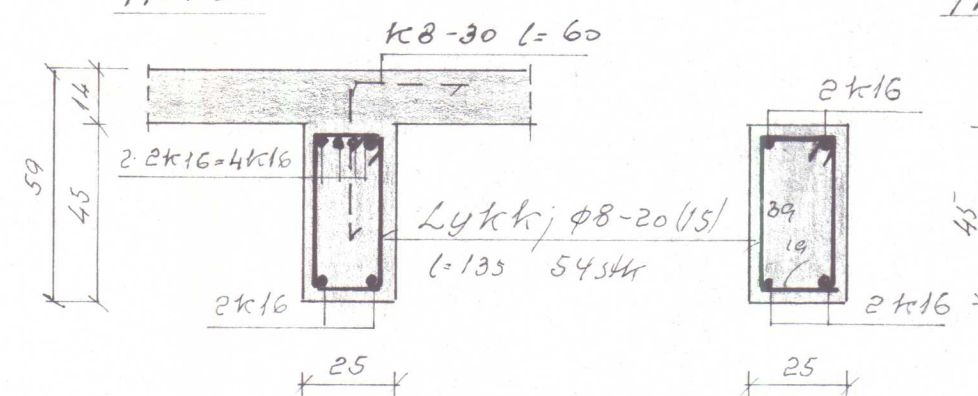


Sníð B-B
M=1:20

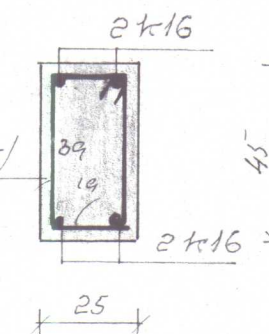



Bl 2342 Hrisakot þrerórh. V.-Hun
Landnám ríkisins

Biti B, $l=11.15$ $\kappa 3.0m$	Mælikv. 1:20	Reikn. Teikn.	88
	Reykjavík, 09.75	Samb.	
Sj. Sjvæld		Verkefni nr.	8.
		Breytingar	

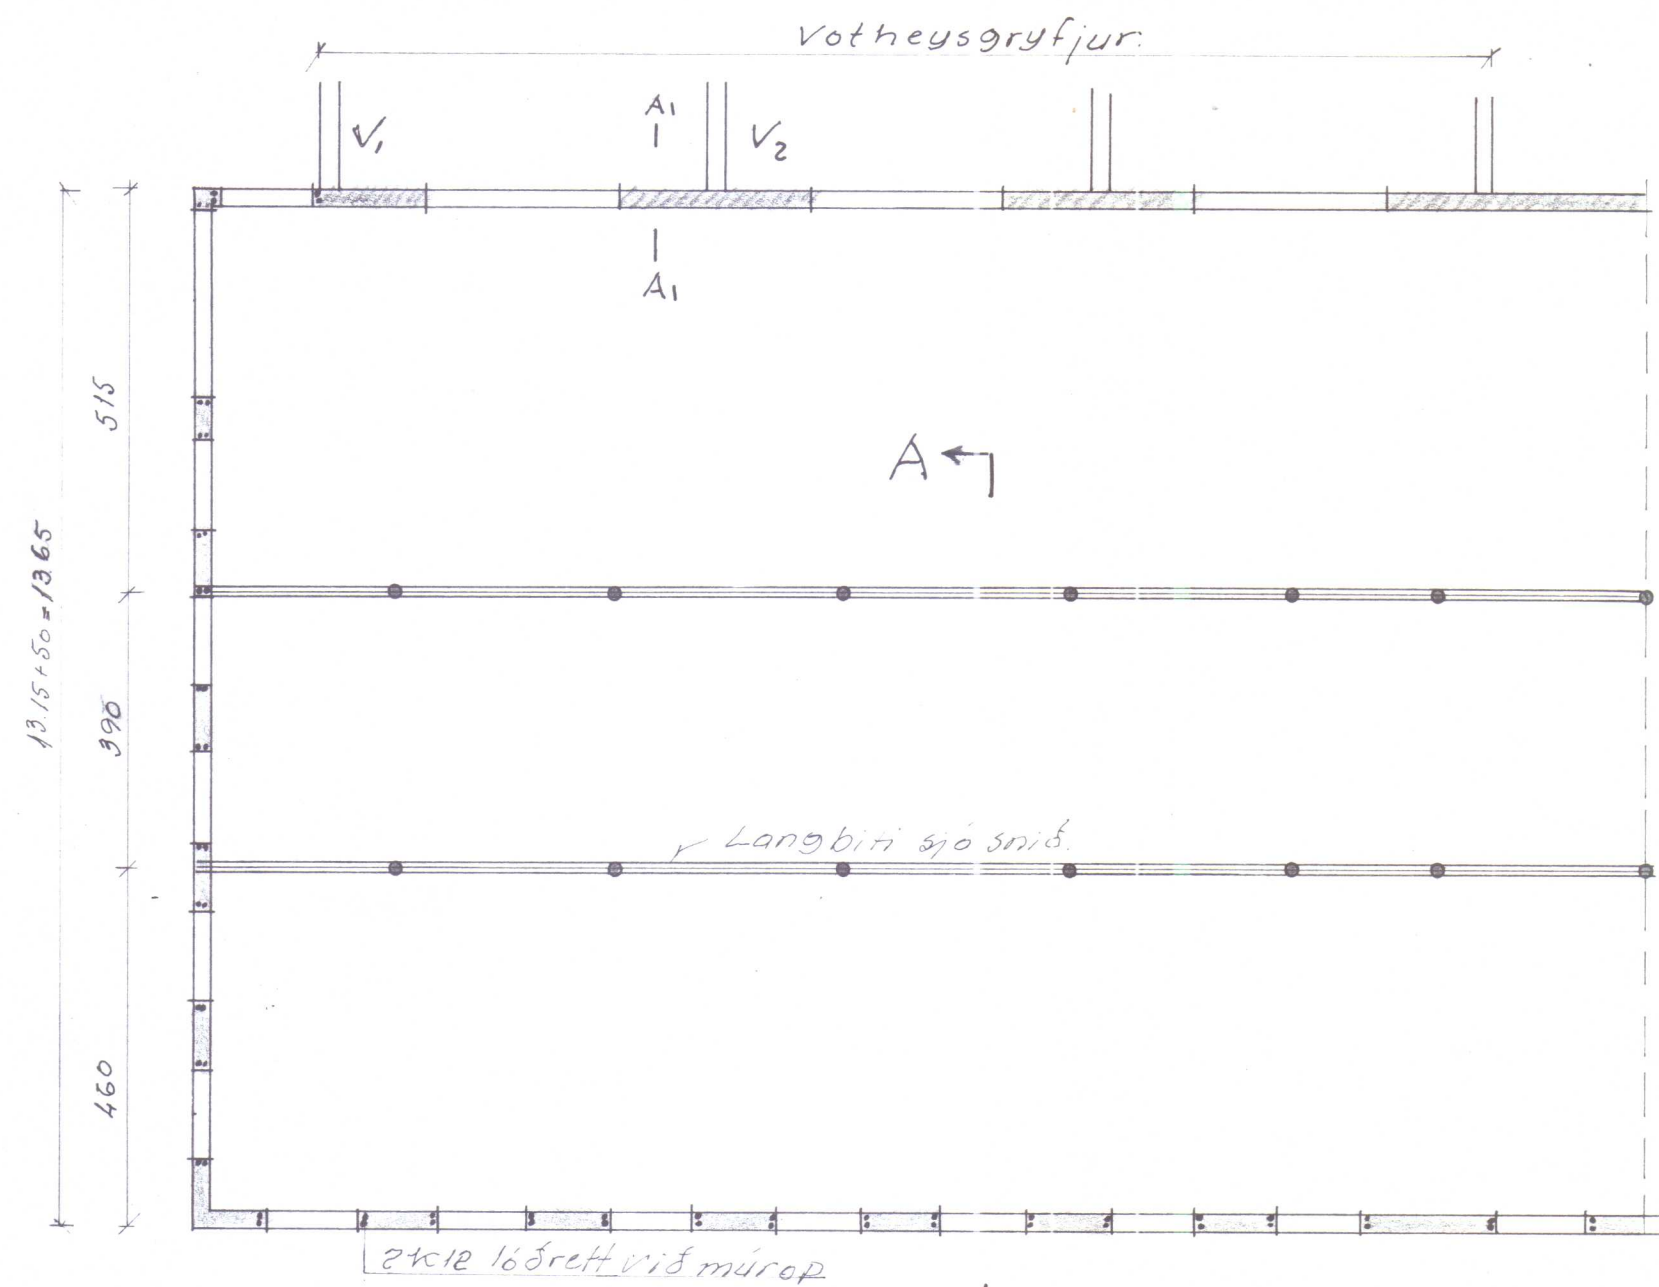


A ←

snið A-A sjó bl. 7

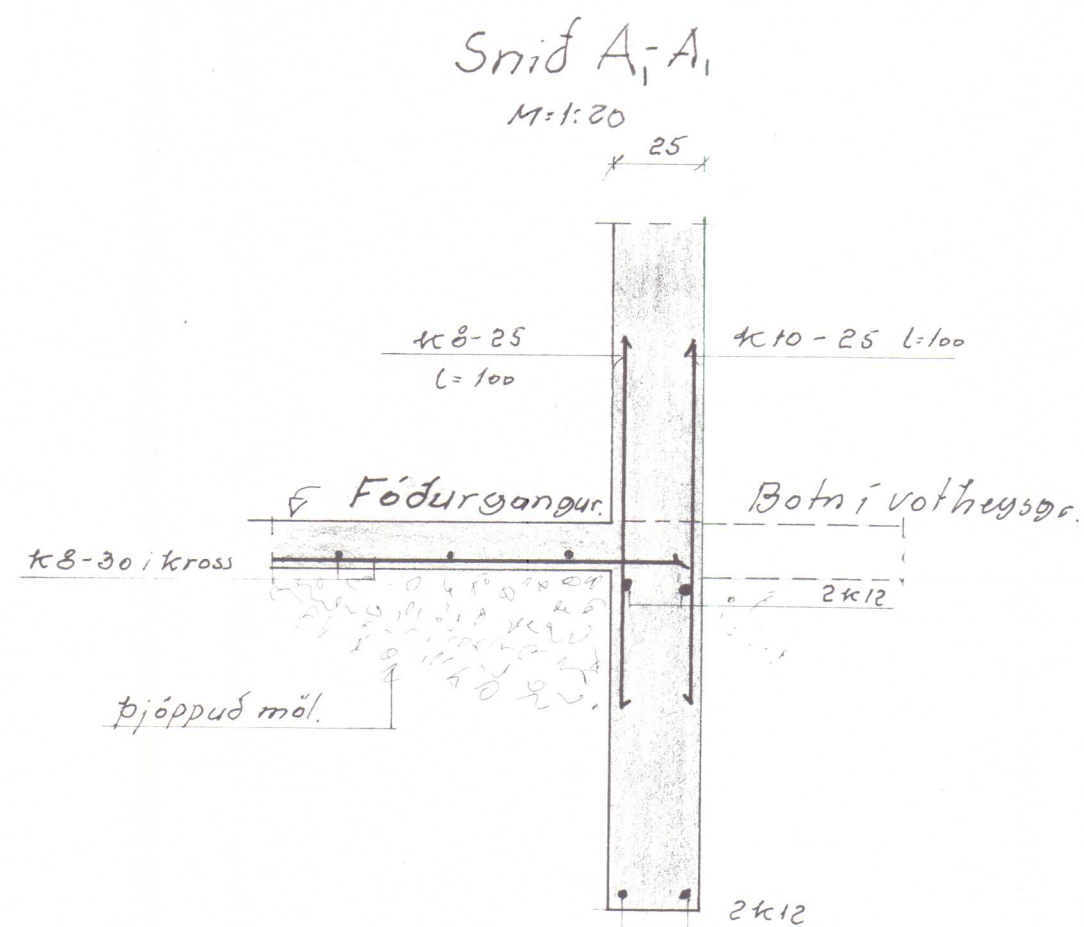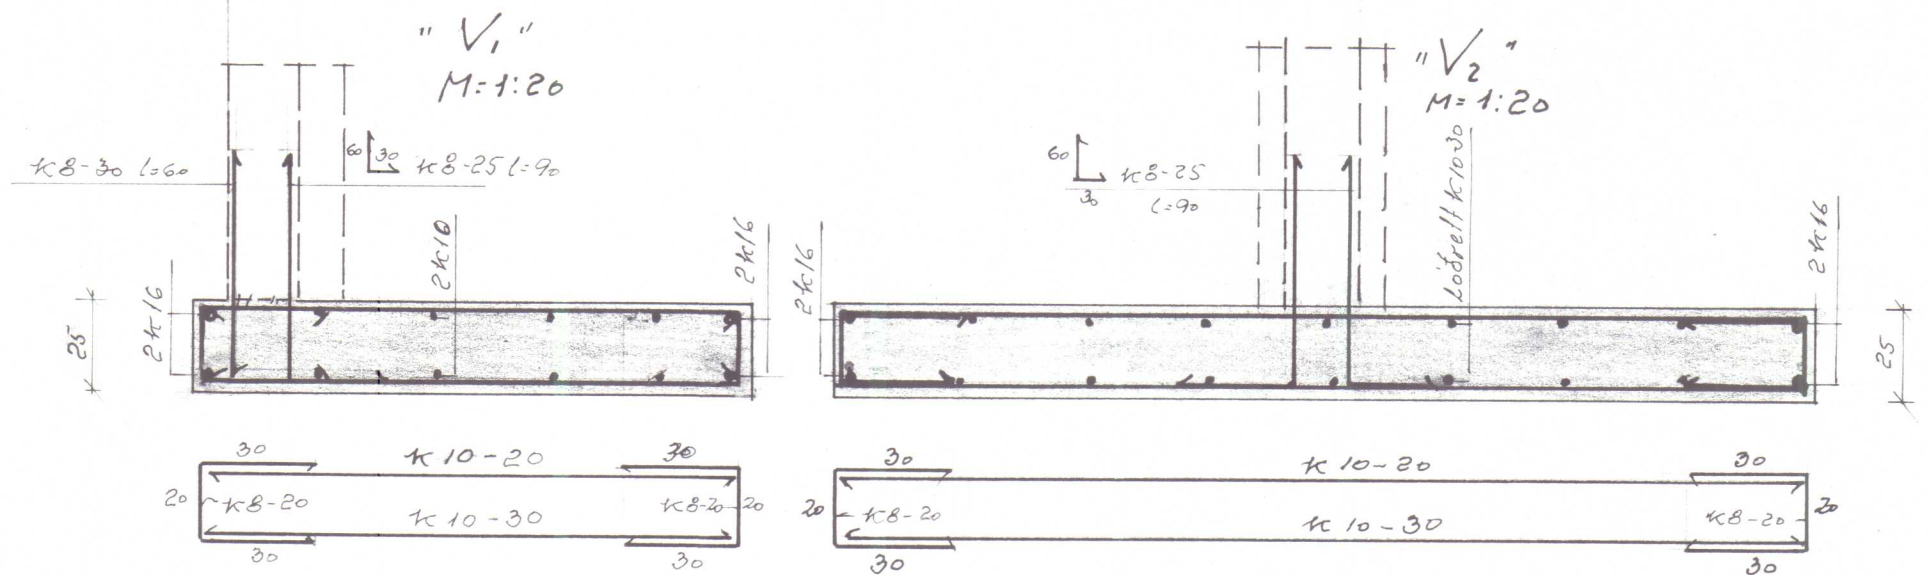



Bl. 2342 Hrisokot þrerárh. V.-Hún			
Landnám ríkisins			
balk og veggir	Mælikv.	Reikn.	8
	1:100	Teikn.	
Reykjavík, sept 1975	1:20	Samb.	6.
	Þj. Þj. veldu	Verkefni nr.	
		Breytingar	
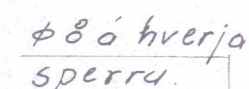
$$M = 1:20$$


2K12(10) yfir
91499um


2k1240) undir
gluggum.

246
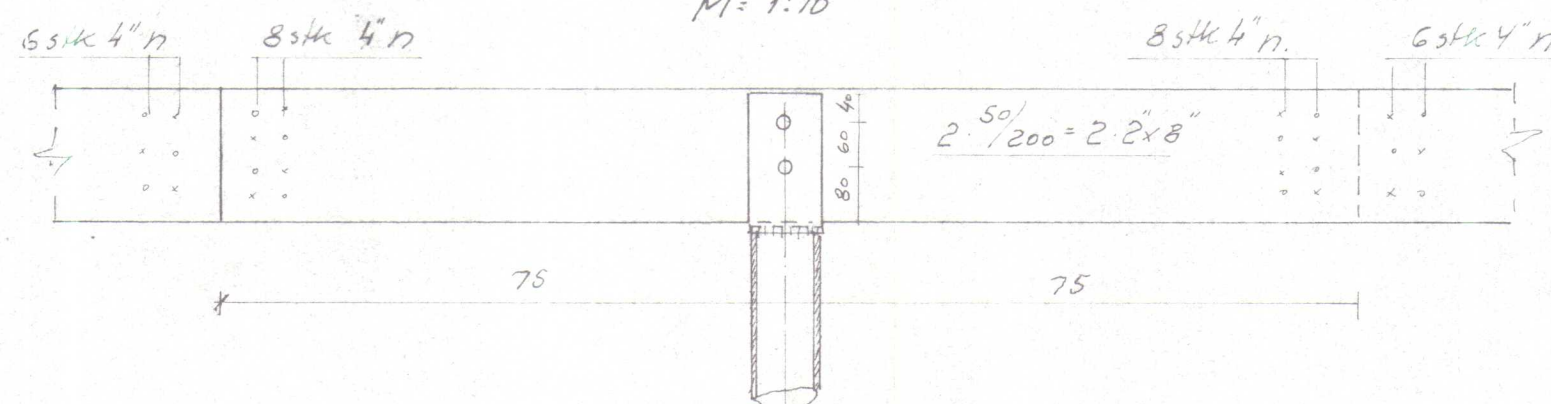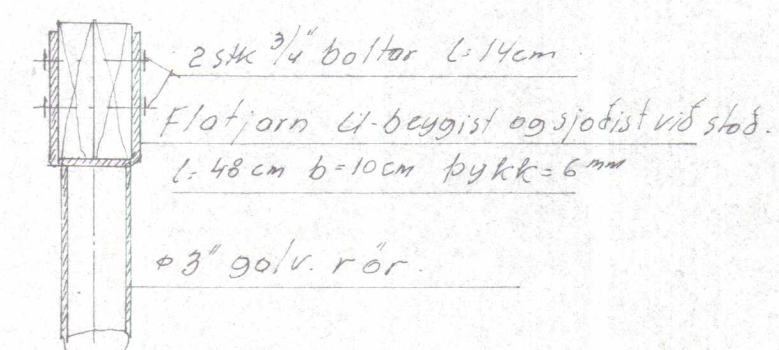
$$M = 1:10$$

$$M = 1:10$$


Footphoto 150-150-16

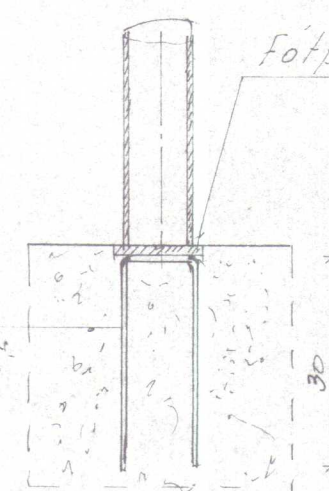• 10 sjodist á fót plötu.
Einnig má nota múr-
bolta 2 stk 1/2"



Landnám ríkisins

Fjósþak
breidd=13.65 m.

Reykjavik *sept. 1975*

Jij. Jij veldes

Mælikv.
1: 20
1: 10

Reikn.
Teikn.
Samp.


8

Verkefni nr.	
--------------	--

7.

Breytingar






3 kop

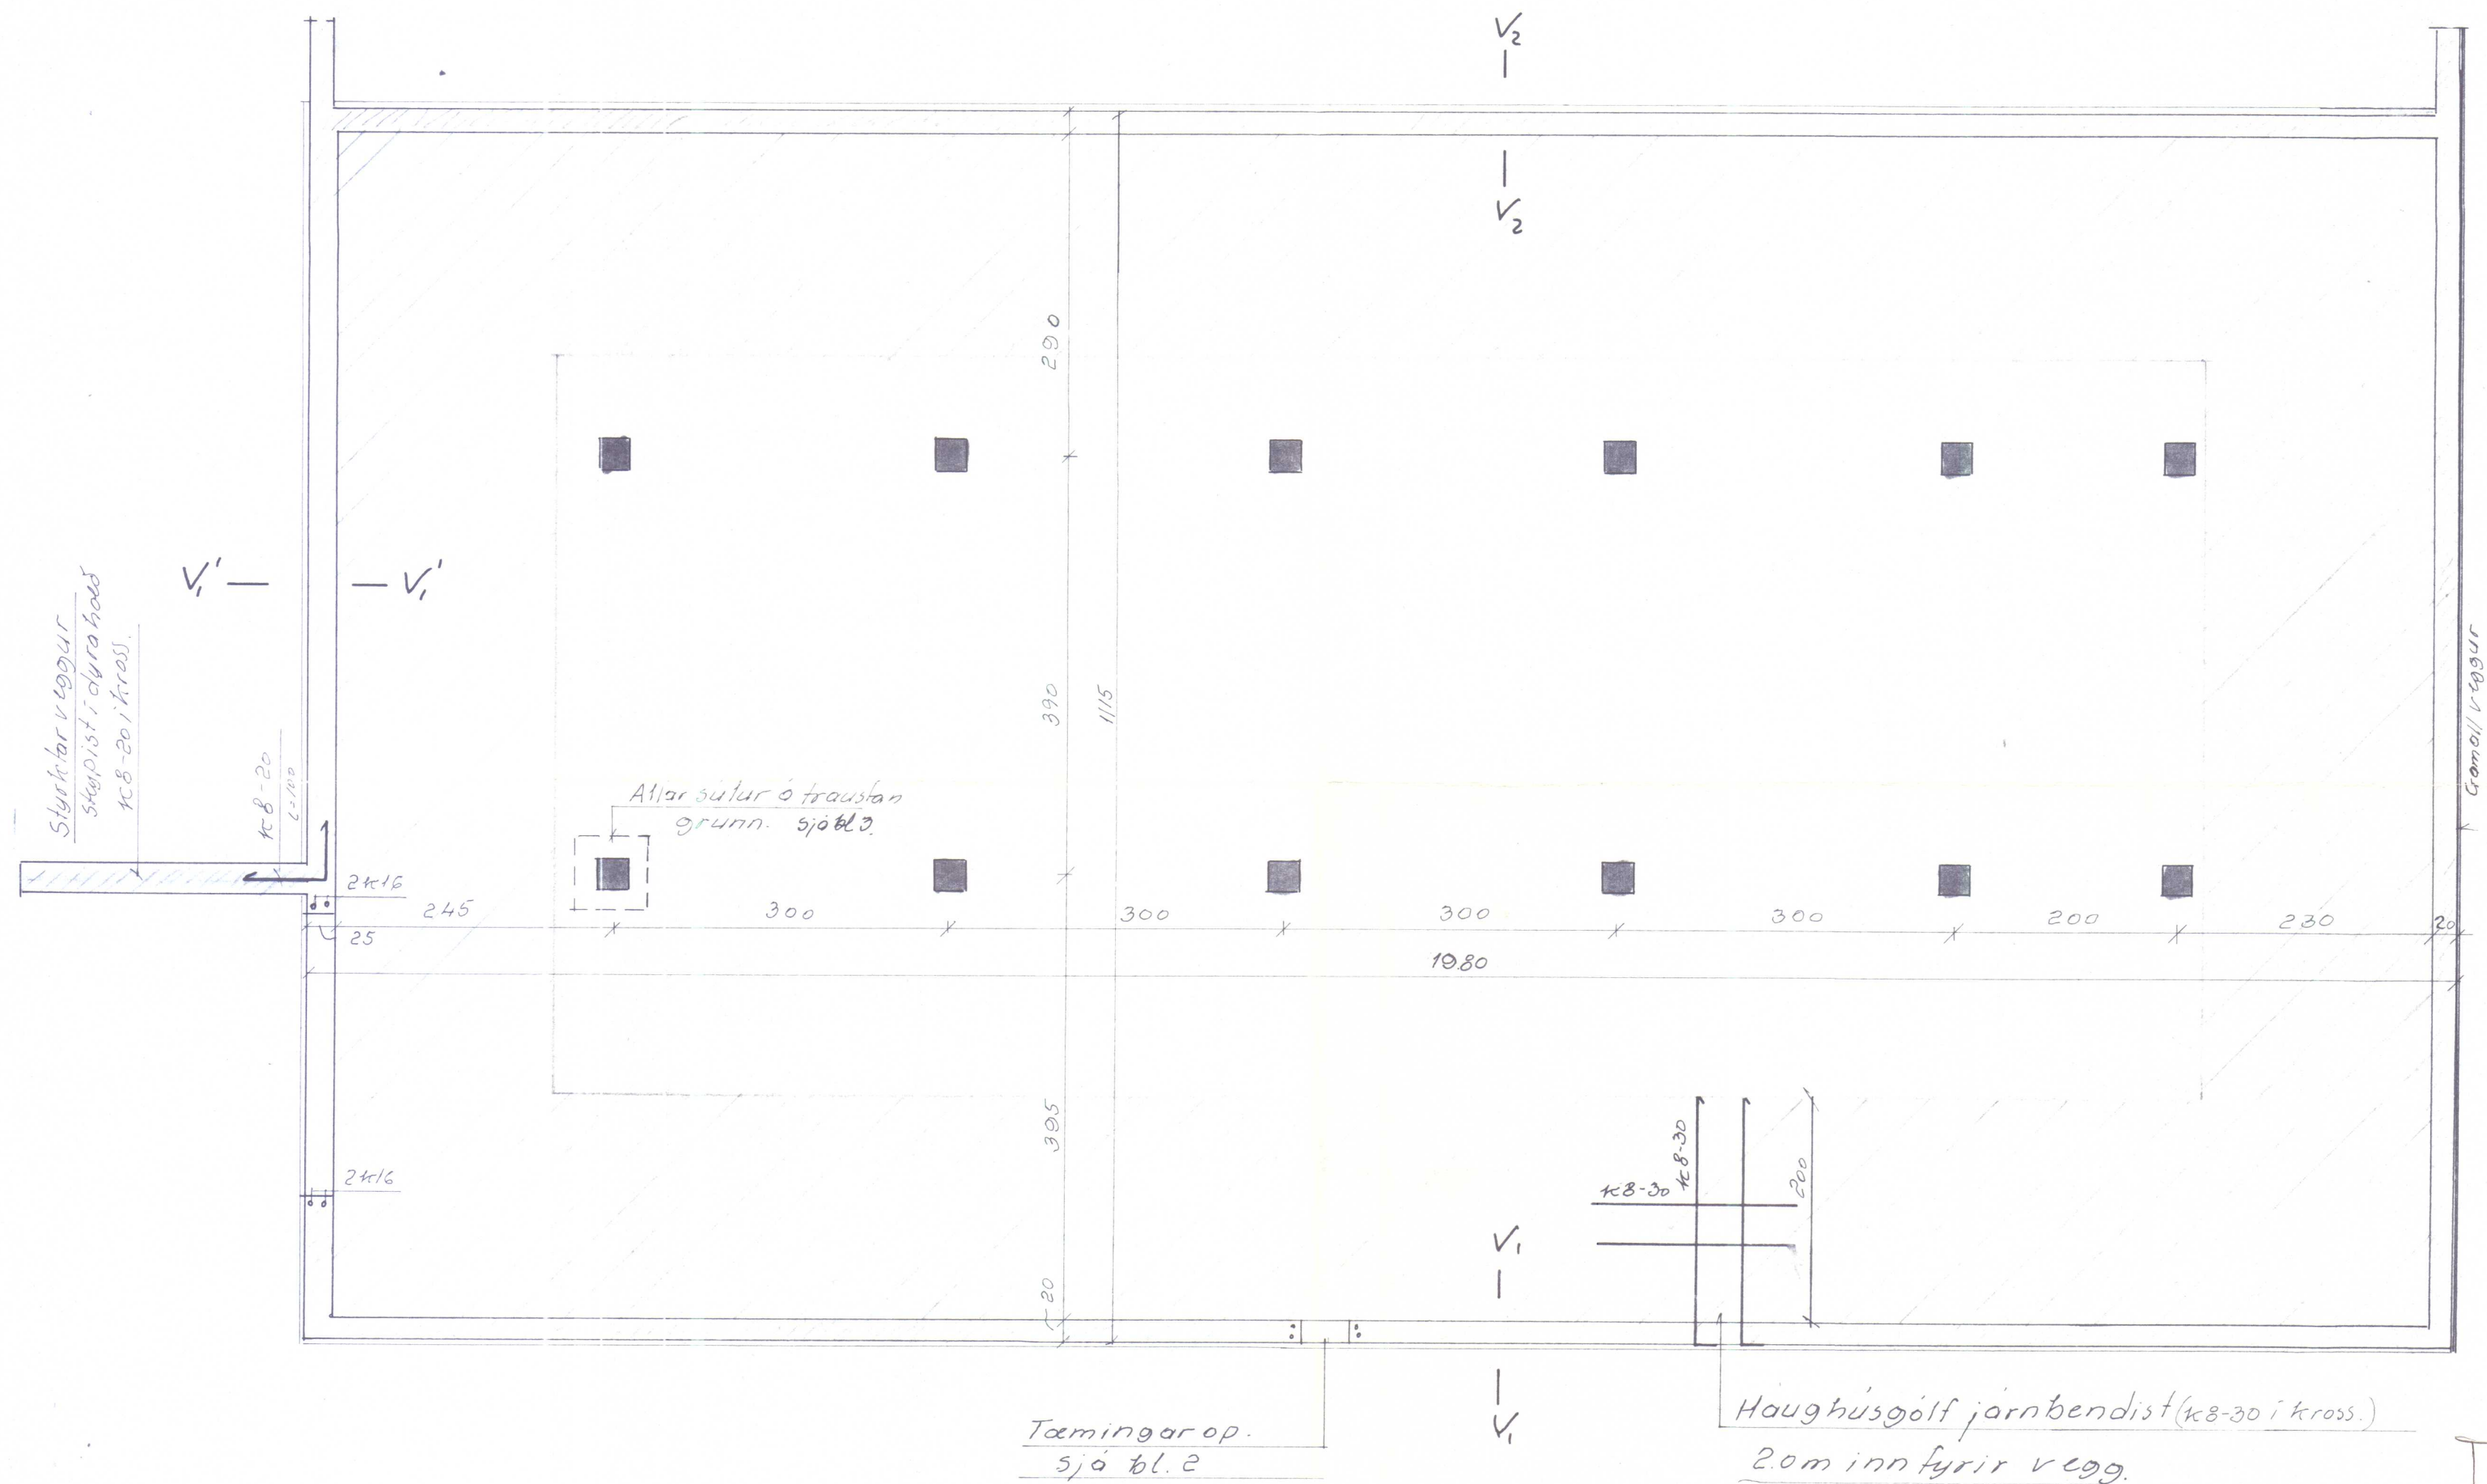


I.G.

S. og smíð V₁-V₁, V₂-V₂ o.fl. sjá bl. 3.

Bl. 2342 Hrisakot þverarhr. V-Húsn.			
Landnám ríkisins			
Haughúsbötn.	Mælikv. 1:50	Reikn. Teikn.	1
		Samb.	
Reykjavík, 09 1975	Verkefni nr.		1.
<i>Sigurður Björnsdóttir</i>			
Breytingar			

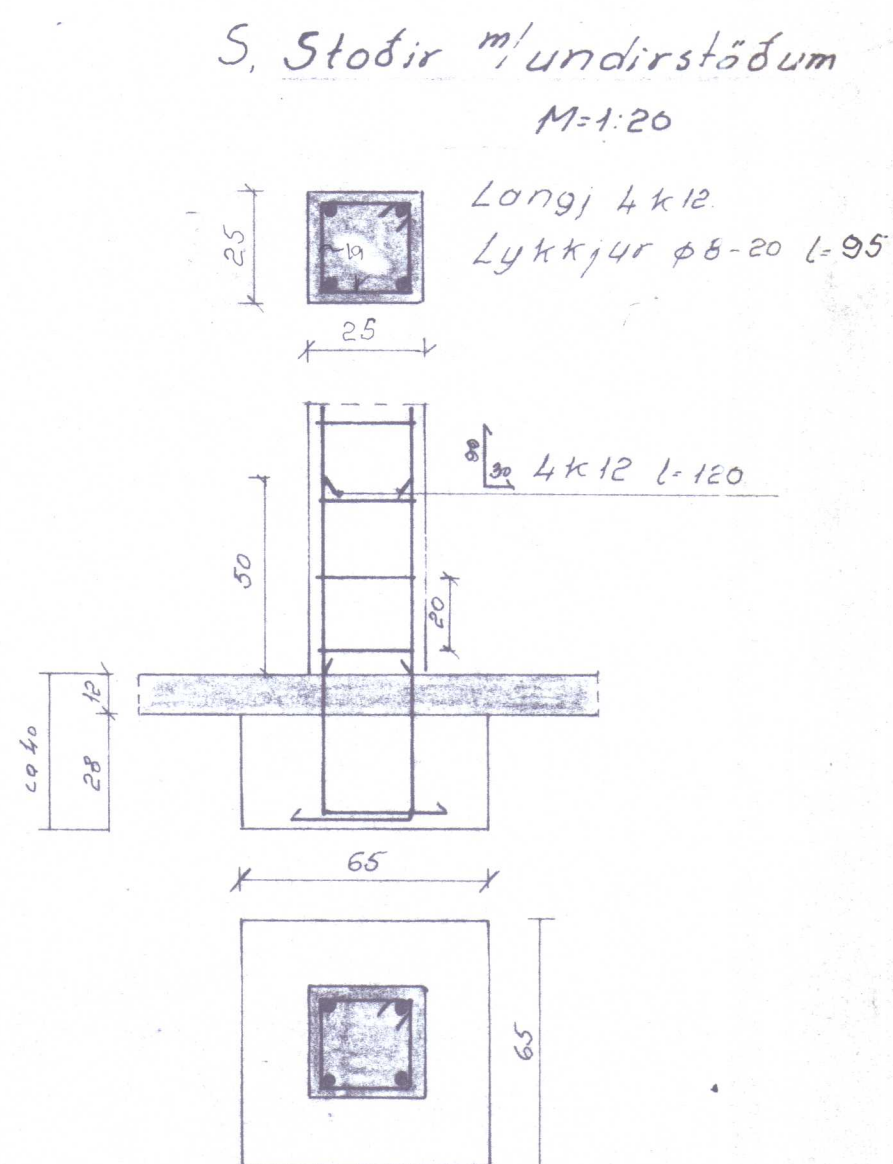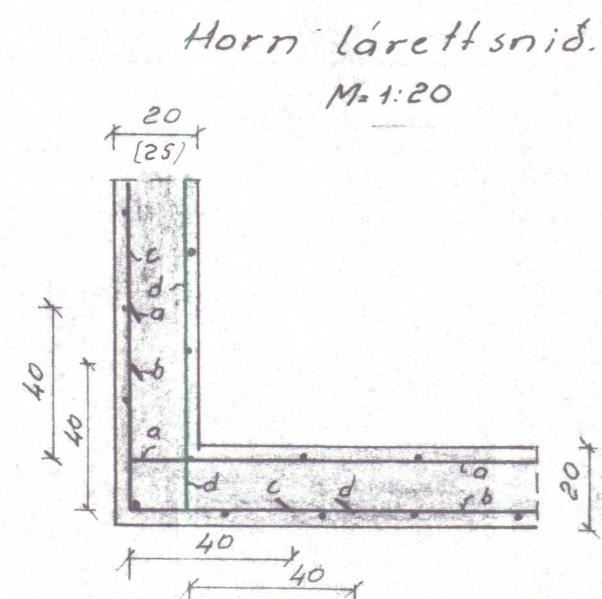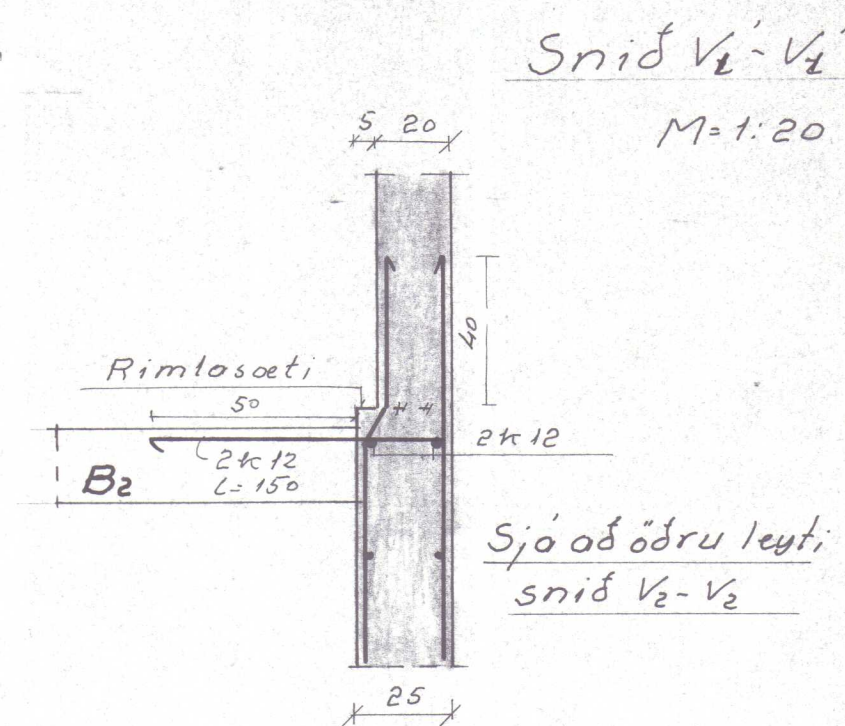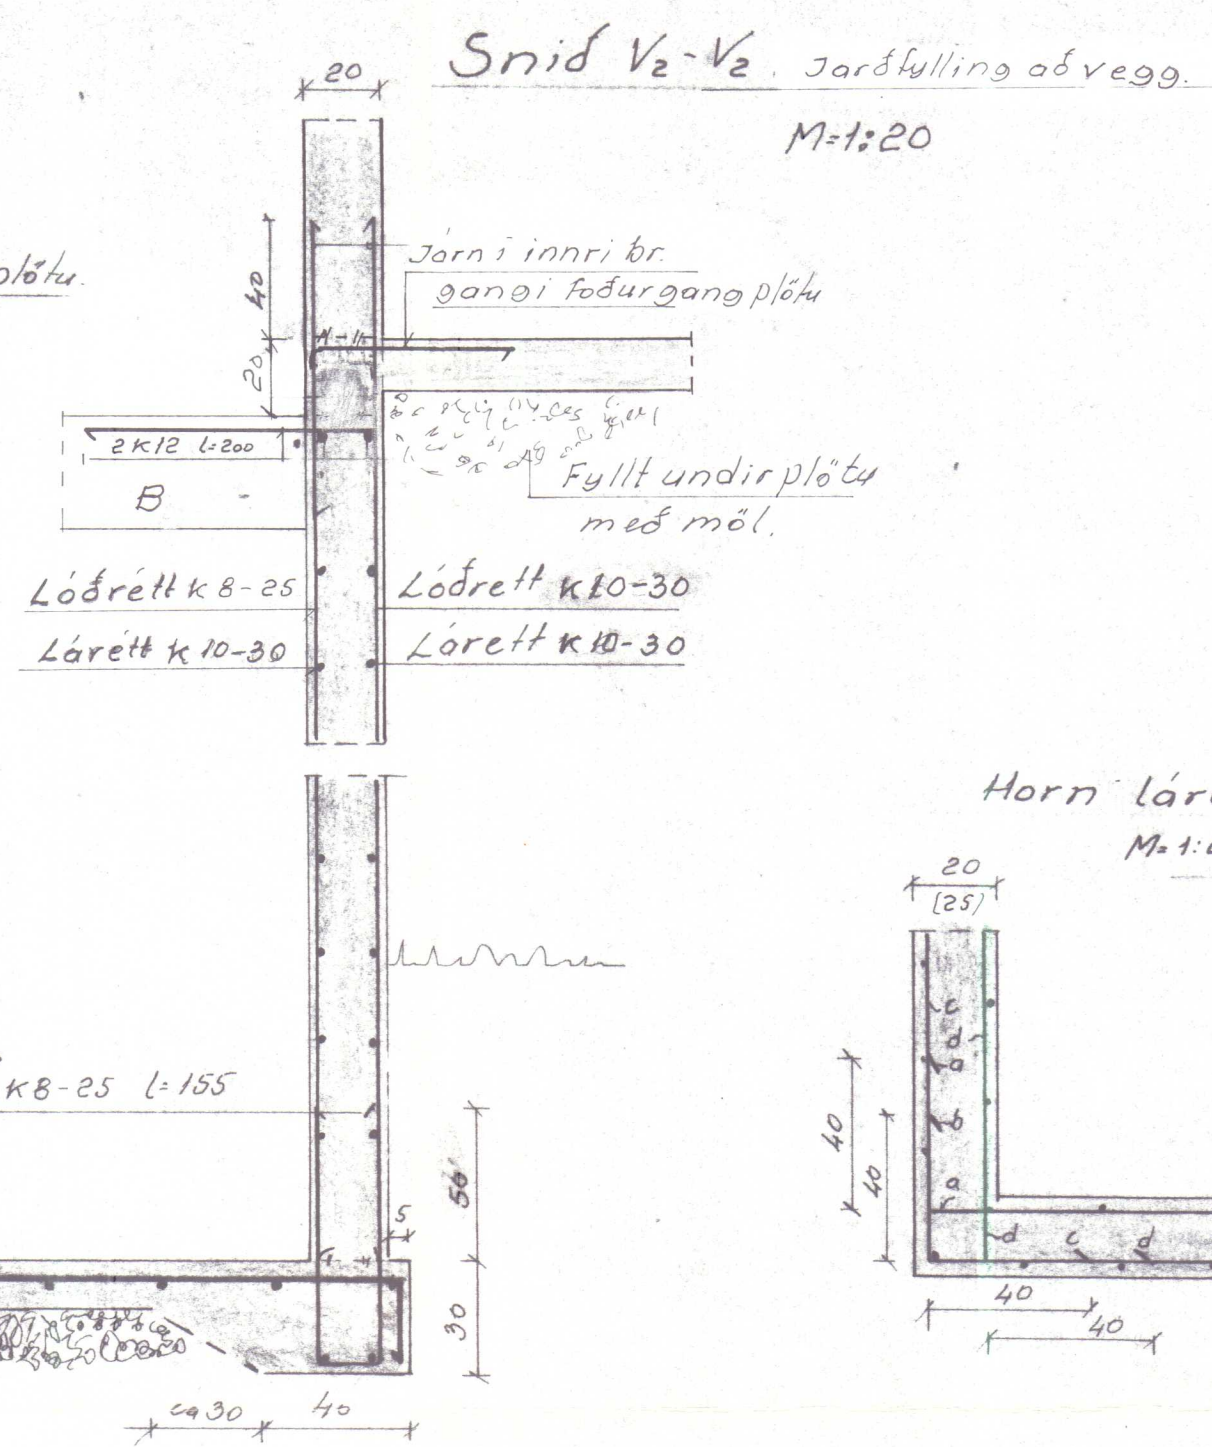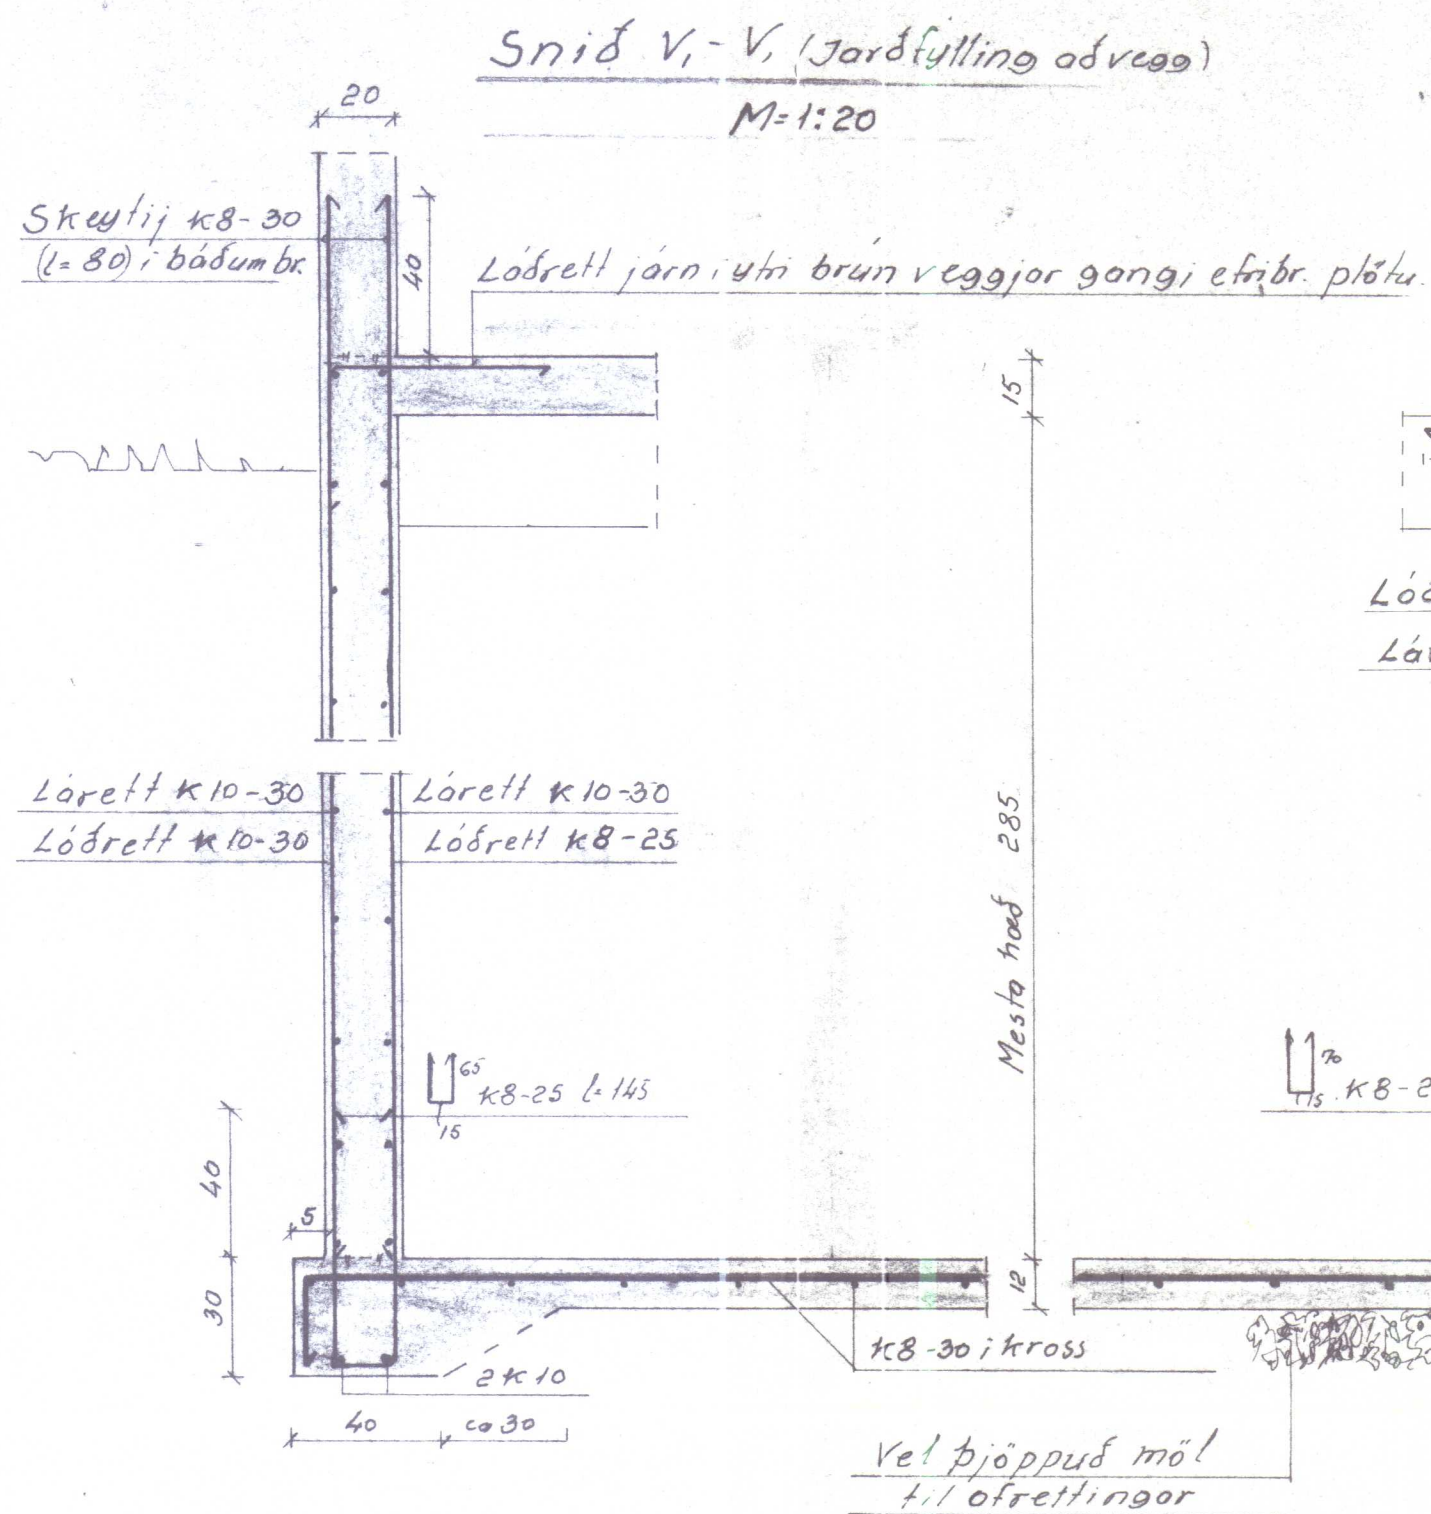

Sjá teikn. 1002.

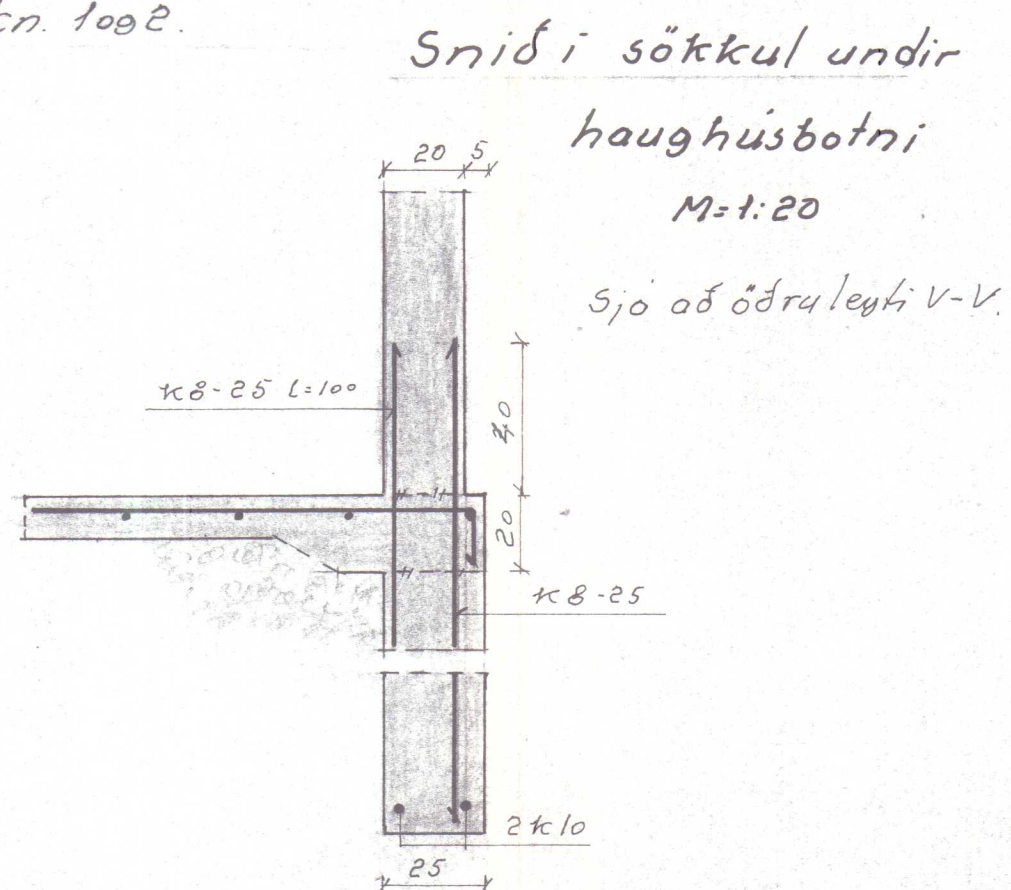

Bl 2342 Hrisakot þverorðr. V-Hún			
Landnám ríkisins			
Snid í vegg, stofir o.fl.	Mælikv. 1:20	Reikn.	
		Tekn.	
		Samb.	
Reykjavík, ágúst 1975	Verkefni nr.		
Sig. Sigvaldason.	3		
Breytingar			