

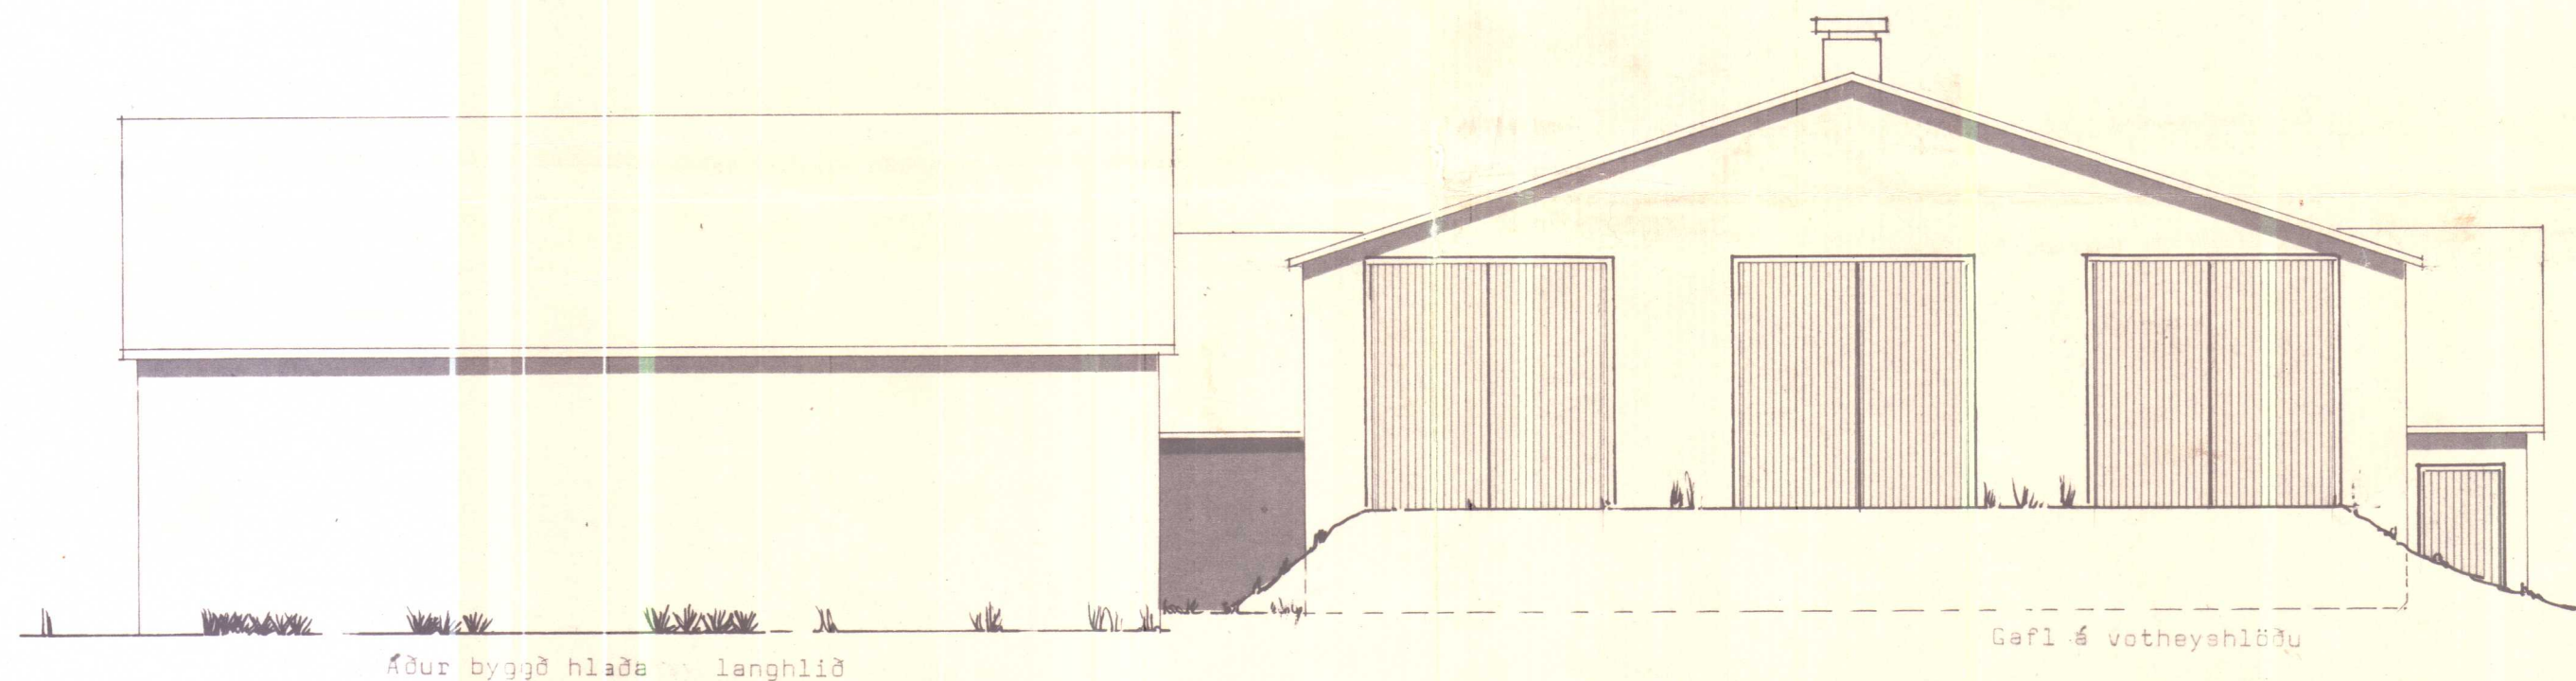


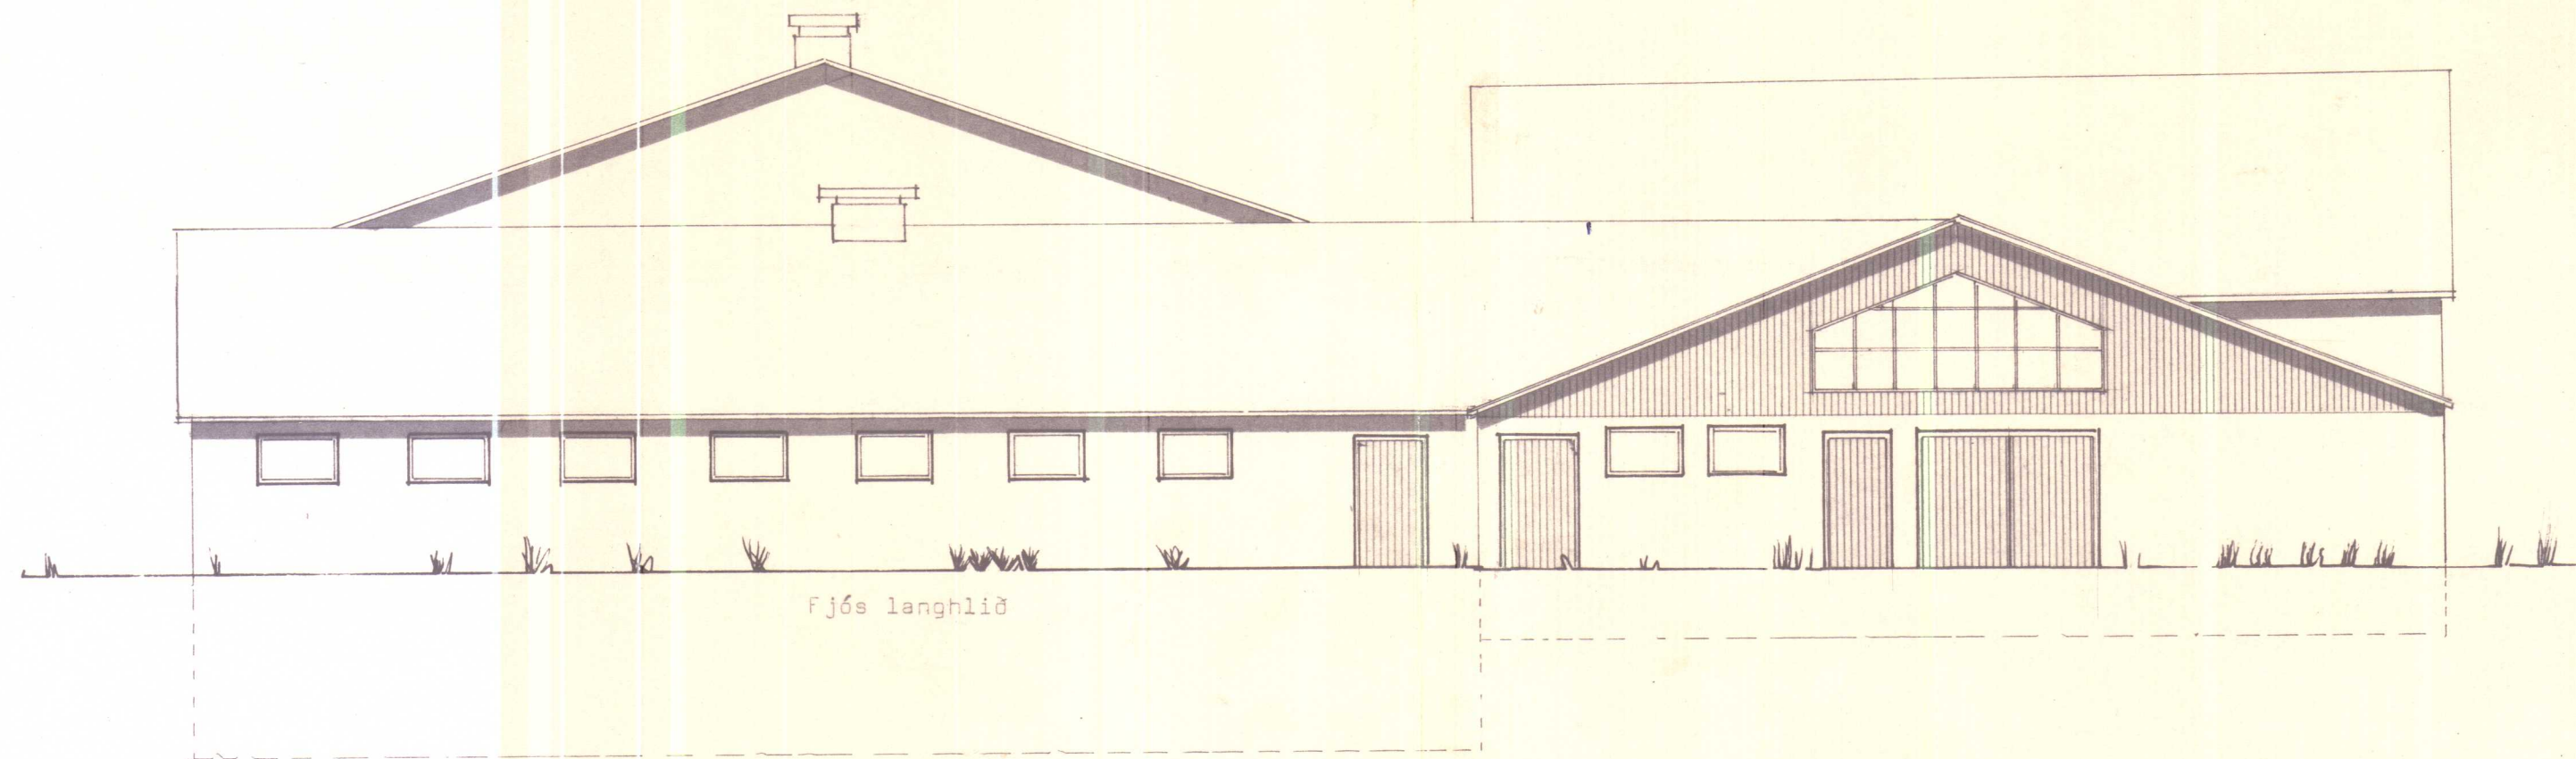

VIFTA 1 STV. 5500M/KLST.
LOFTINATÖK A VEGG 0,30 M²
OPANLEGIR GLUGGAR 0,40 M²

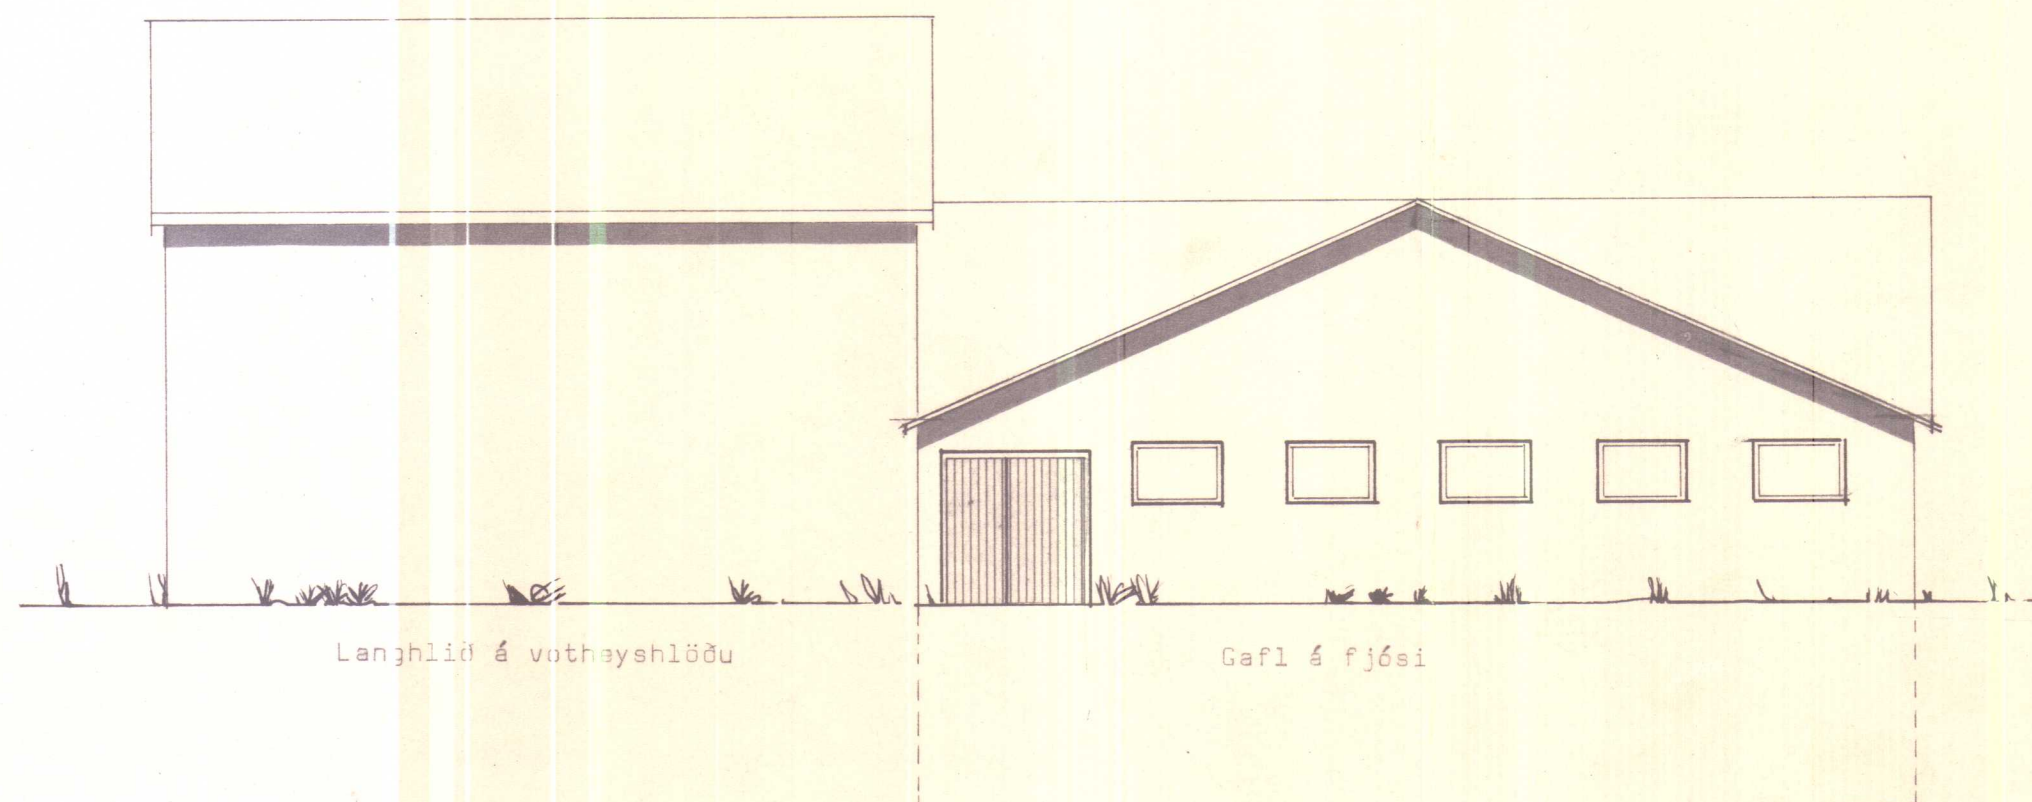

BREYTINGAR ÓHEIMILAR, NEMA MED
SAMÞYKKI TEIKNISTOFUNNAR.

ÓHEIMILT ER AD HEFJA FRAM-
KVÆMDIR FYRR EN BURÐAR-
DOLSTEIKNINGAR LIGGJA FYRIR

BYGGINGASTOFNUN LANDBÚNAÐARINS.

Hríðakot, Þverárhrr., V.-Húsn.

40 kúa fjós + Votheyshlaða + breyttar
innréttingar.

Útlitamyndir M.k. 1:100.

TEIKN.NR. 10-2342/2





BREYTT FRÁ

HALIKVARDI. 1:100

DAGSETNING. 14. 7. 1975

TEIKNAD. ÞORSI:

Ólafur Jónsson

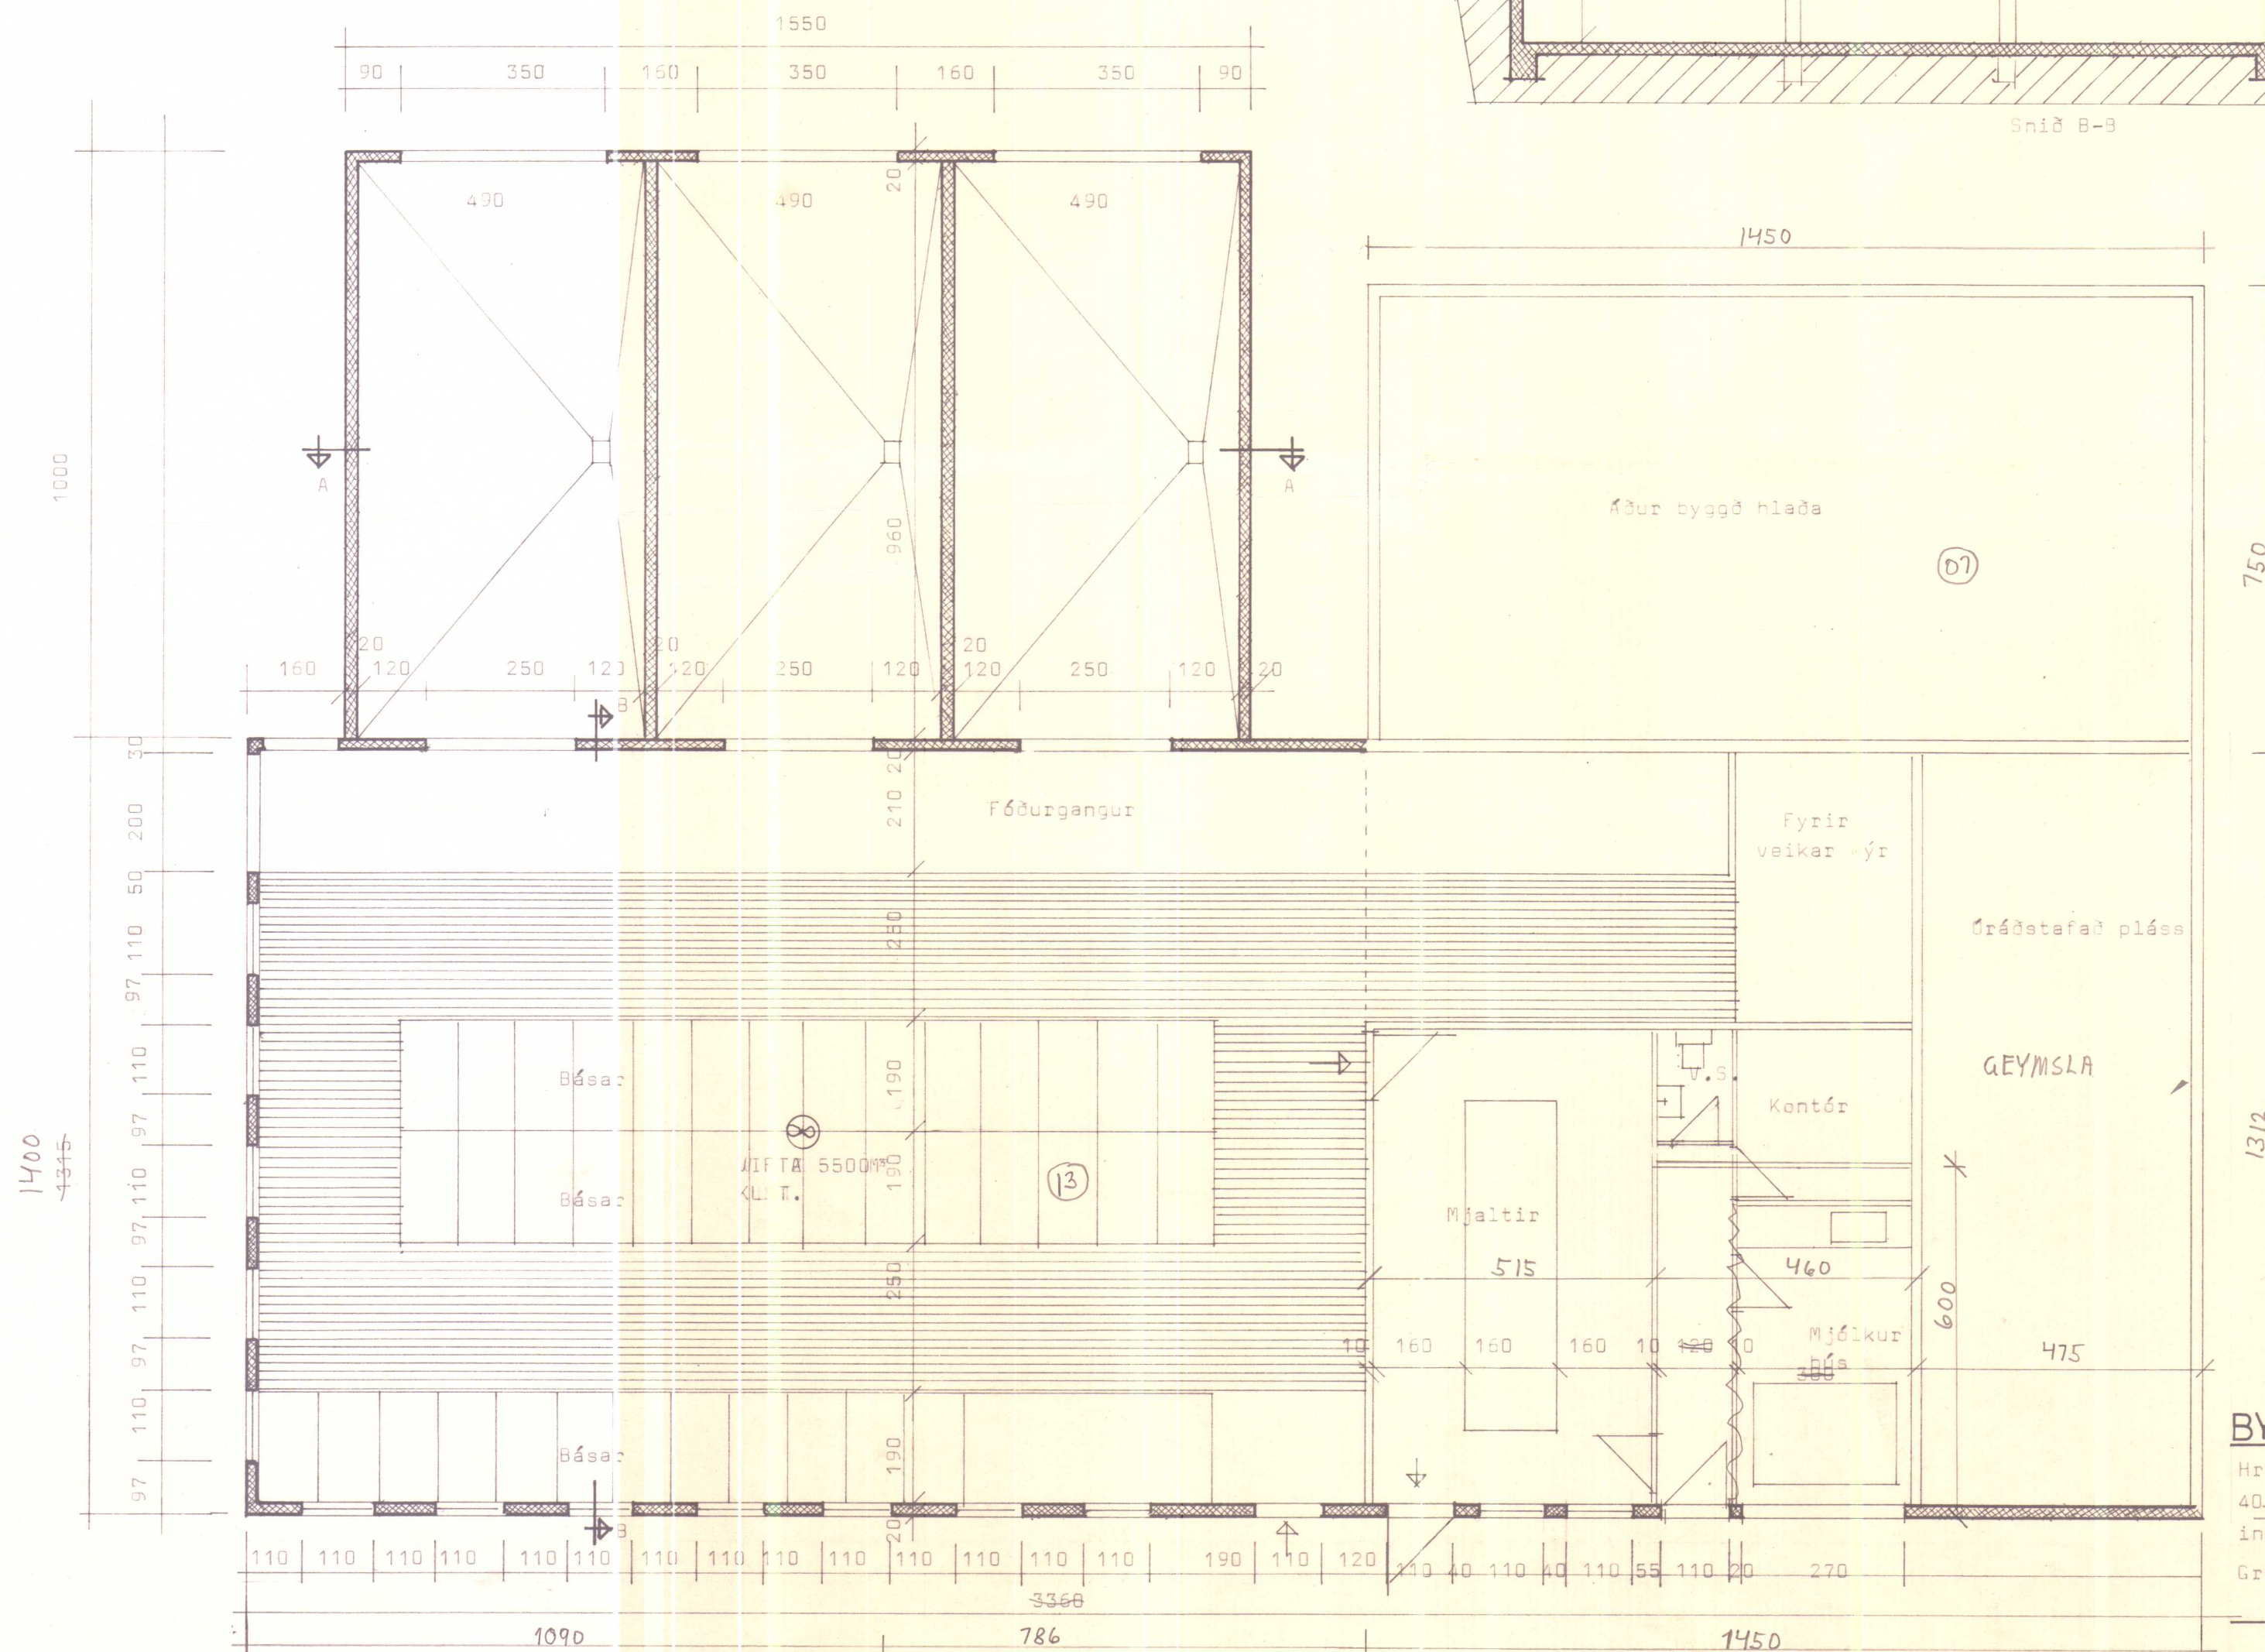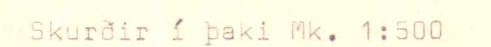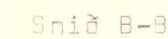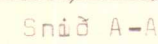

**BREYTINGAR ÓHEIMILAR, NEMA MEÐ
SAMÞYKKI TEIKNISTOFUNNAR.**

**ÓHEIMILT ER AÐ HEFJA FRAM-
KVÆMDIR FYRR EN BURÐAR-
POLSTEIGINAR LIGGJA FYRIR**

BYGGINGASTOFNUN LANDBÚNADARINS

Hrisakot, Pverárhr., V.-Húð.
40. kúa fjós + Votheyshlaða breyttar
innréttingar.
Grunnmynd + snið Mk. 1:100

TEIKN.NR.	10-2342/1
BREYTT FRÅ.	
MALIKVARDI.	1:100
DAGSETNING.	14.7.1975
TEIKNAD.	PORSI: