
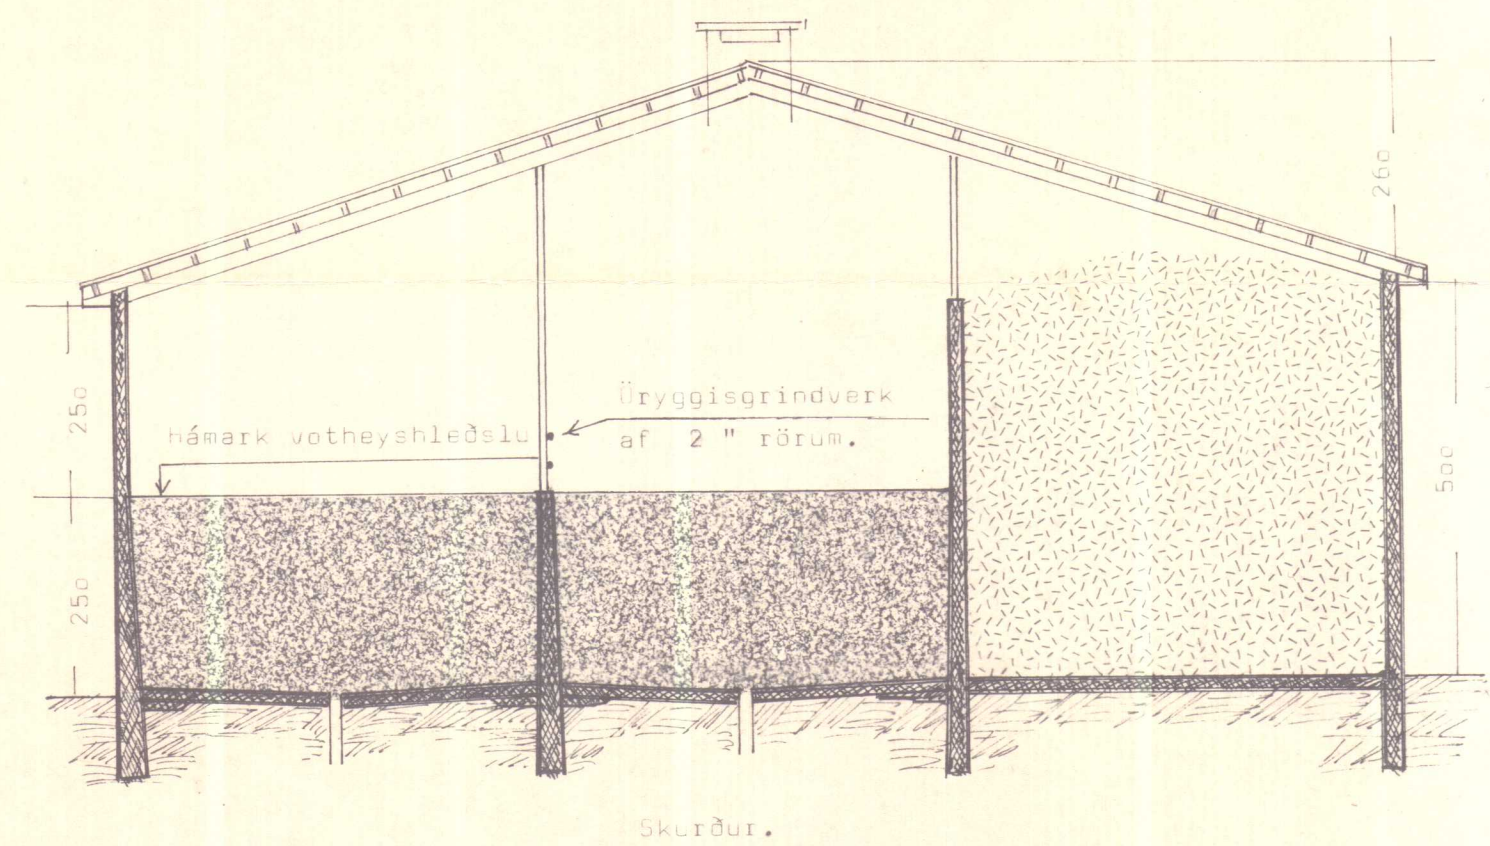


Byggingarleggi velt, af byggingar-
nefnd pverárhrepps, eignari
Leif Hrisakoti, tel at byggingin
Votheys og þurtheys hlæða
3. júlí 1983.
Skrif hönd byggingarnefndar
Jósef Magnússon

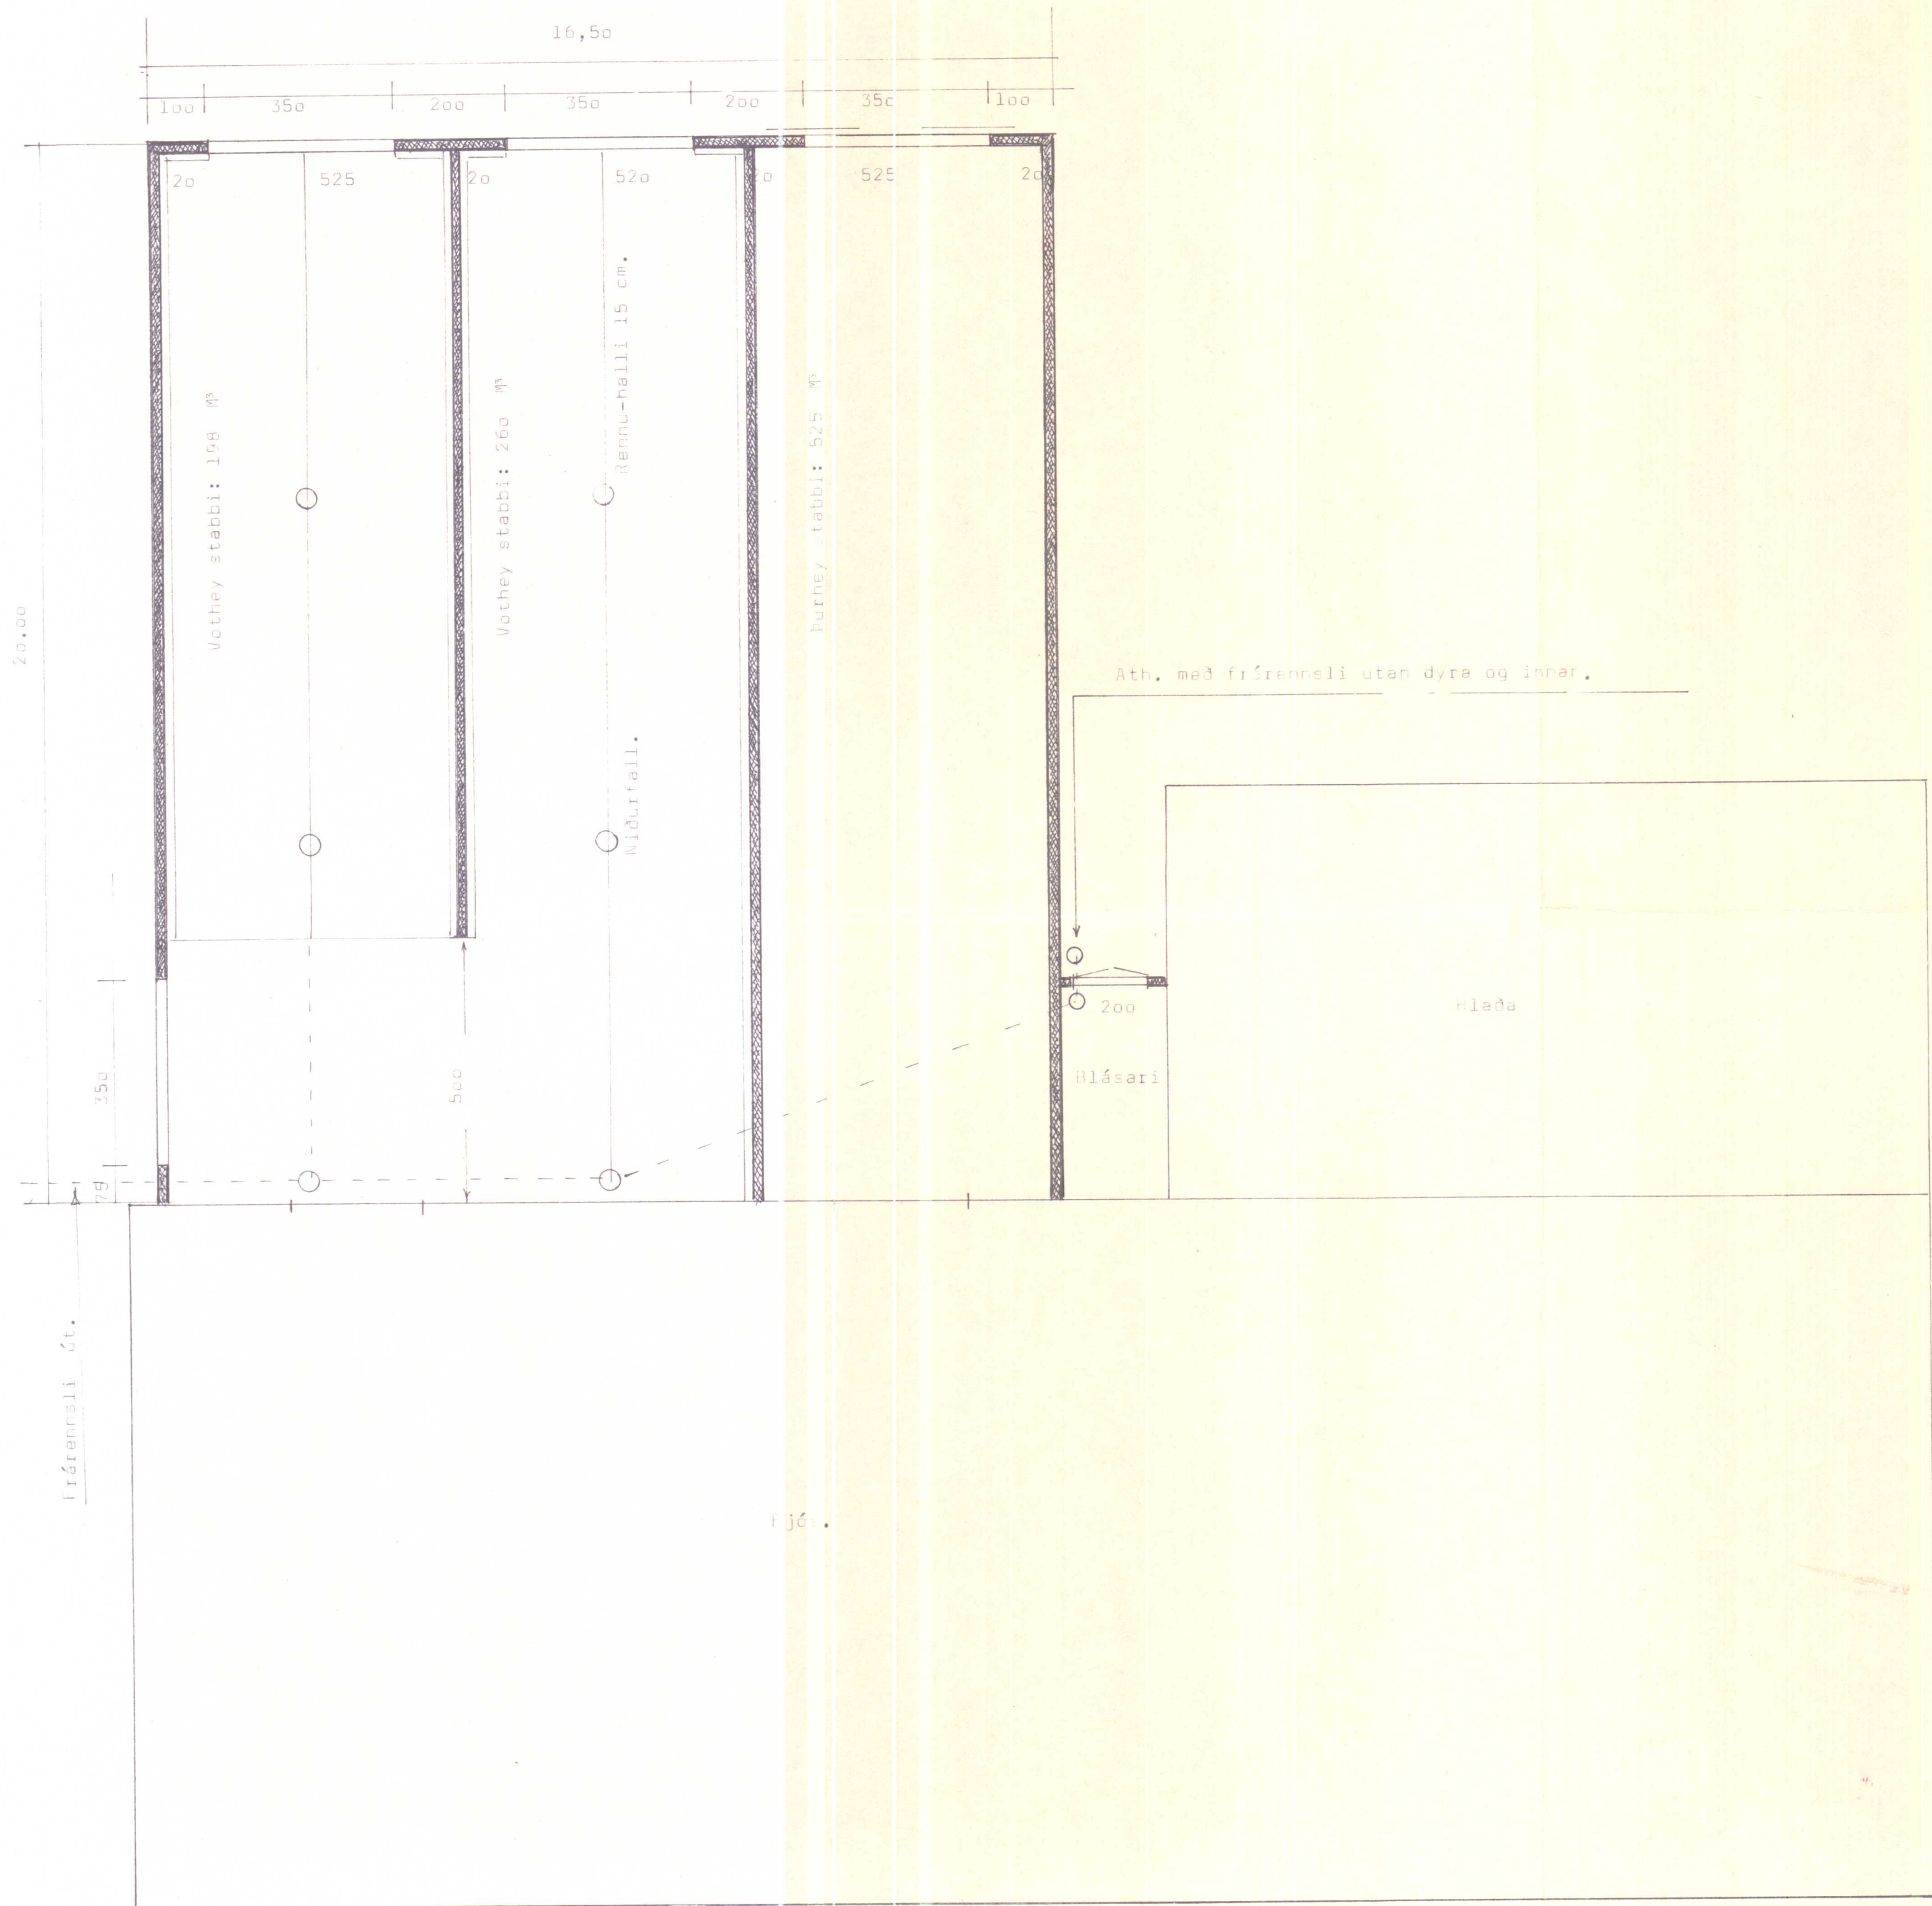

SKANNAD


ALLAR Breytingar óheimilnar án
Safnþykkis Byggingastofnunar

BL BYGGINGASTOFNUN LANDBÚNADARINS
LAUGAVEGI 120, REYKJAVÍK, SÍMI 25444


Hrisakoti, Þverárhreppi, V-Húsn.
Votheys og þurtheys hlæða 330 m.....2079 m
Grunnmynd og skurður.

TEIKN. NR. 30 ~ 2980 ~ 1
Breytt frá
Mælikvæði 1:100
Dagsetning 12. júlí 1977
TEIKNAD C.A.V.


Byggingarleyfi veitt af byggingarnefnd
 þveríshrepps, Ágúst 1973
 Húsaáætt til að byggja
 Votheys og þurtheys hlöðu.
 3. júlí. 1973.
 fyrir hönd byggingarnefndar
 Jósef Magnússon

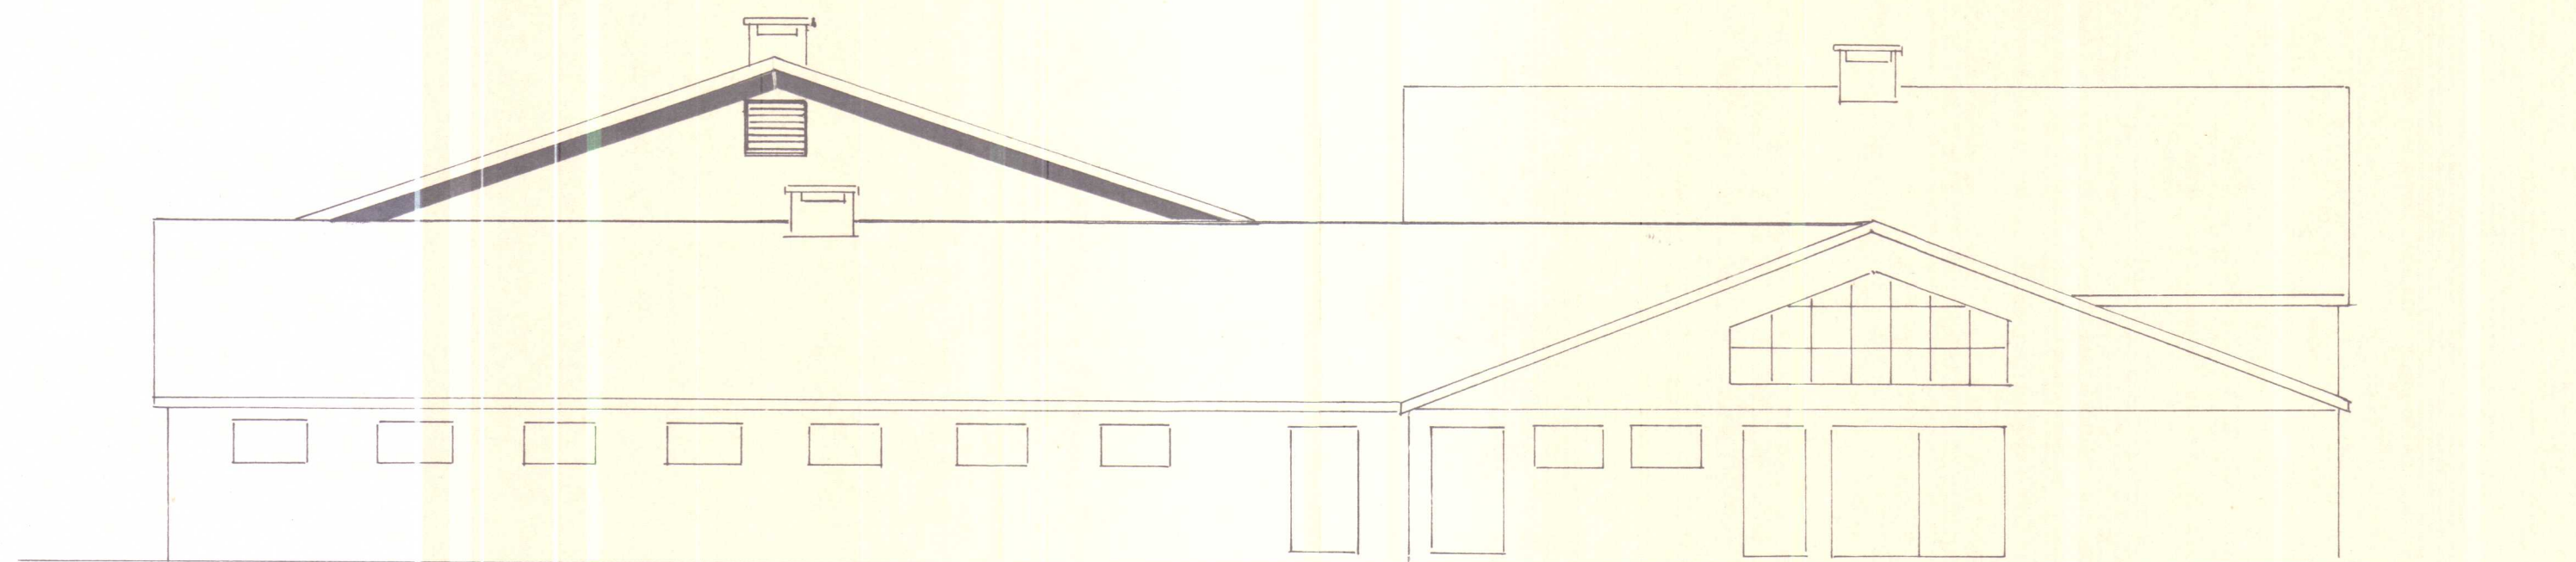


Fjóshlið.

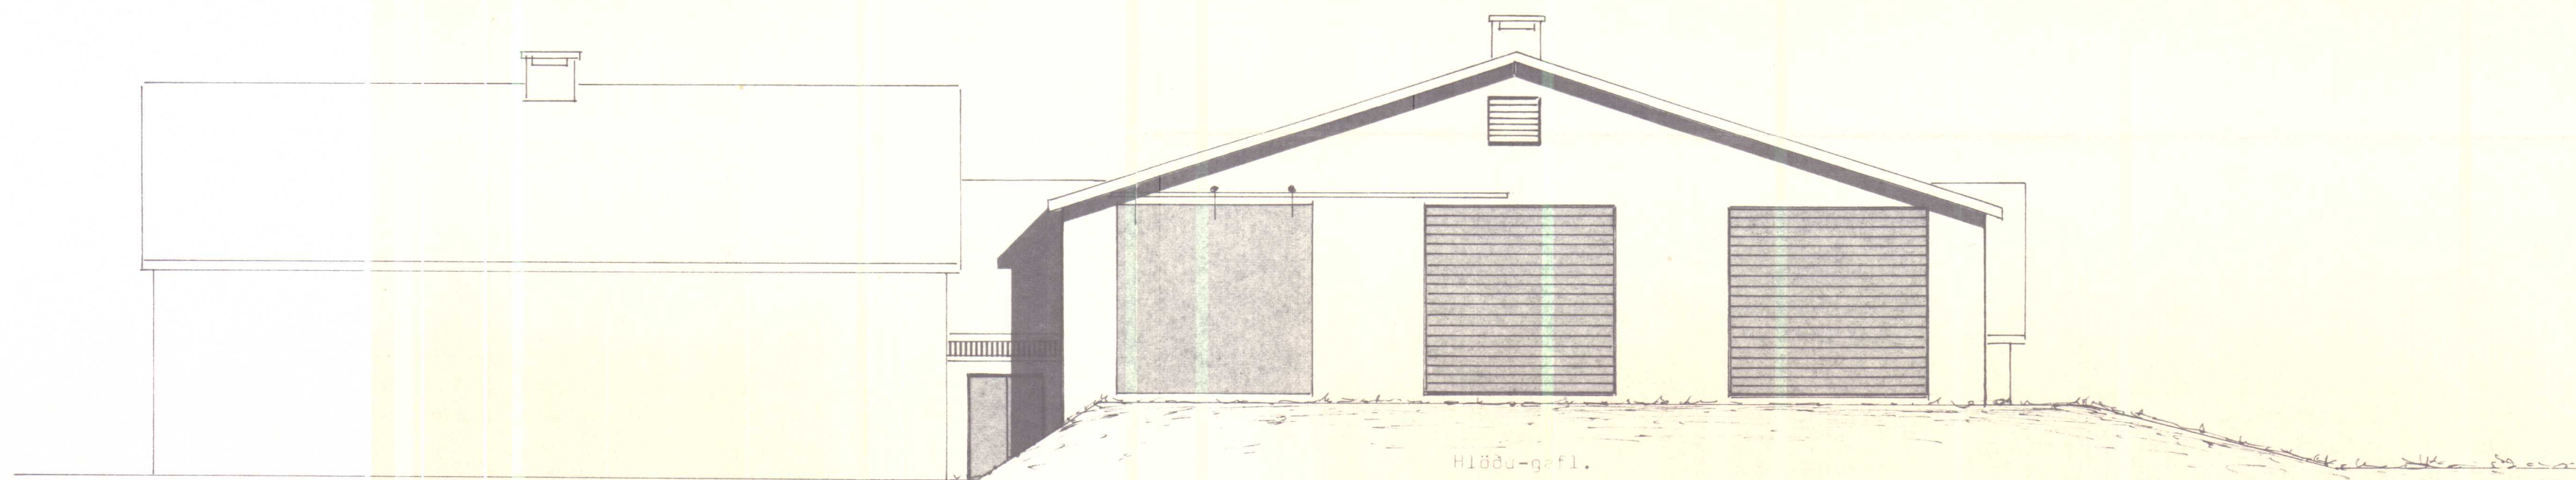

Hlíðu-gæfl.

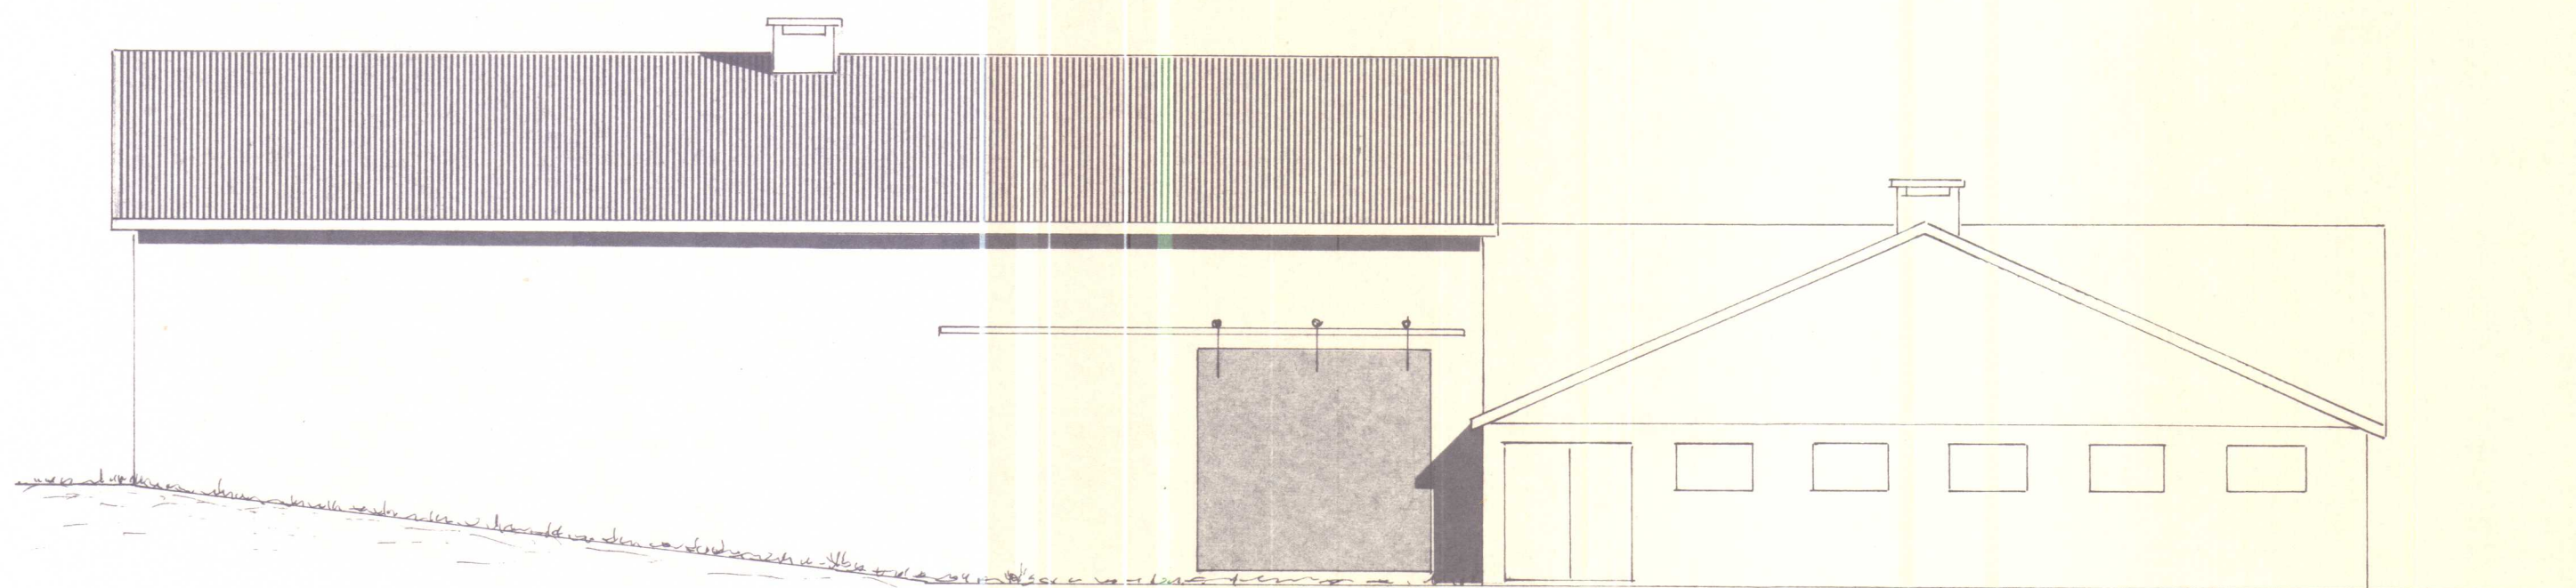

Hlíðu-flíð.

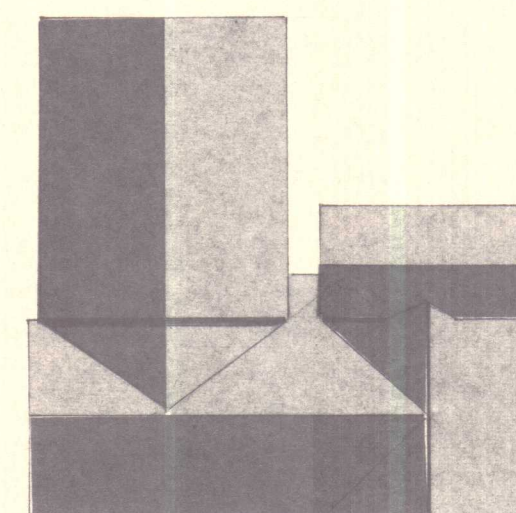

ÞBk.

SKANNAD

ALLAR BREYTINGAR ÓHEIMILAR ÁN
 SAMÞYKKIS BYGGINGASTOFNUNAR

BL BYGGINGASTOFNUN LANDBÚNAÐARINS
 LAUGAVEGI 120, REYKJAVÍK, SÍMI 25444
 Húsaáætt, Þveríshreppi, V-Húsn.
 Votheys og þurtheys-hlöðu 330 m²..... 2079 m²
 Ótöltsmyndir.

TEIKN. NR. 30 ~ 2980 ~ 2
 BREYTT FRÁ
 MÆLIKVARDI 1:100
 DAGSETNING 12. júlí 1973
 TEIKNAD G. G. G.