


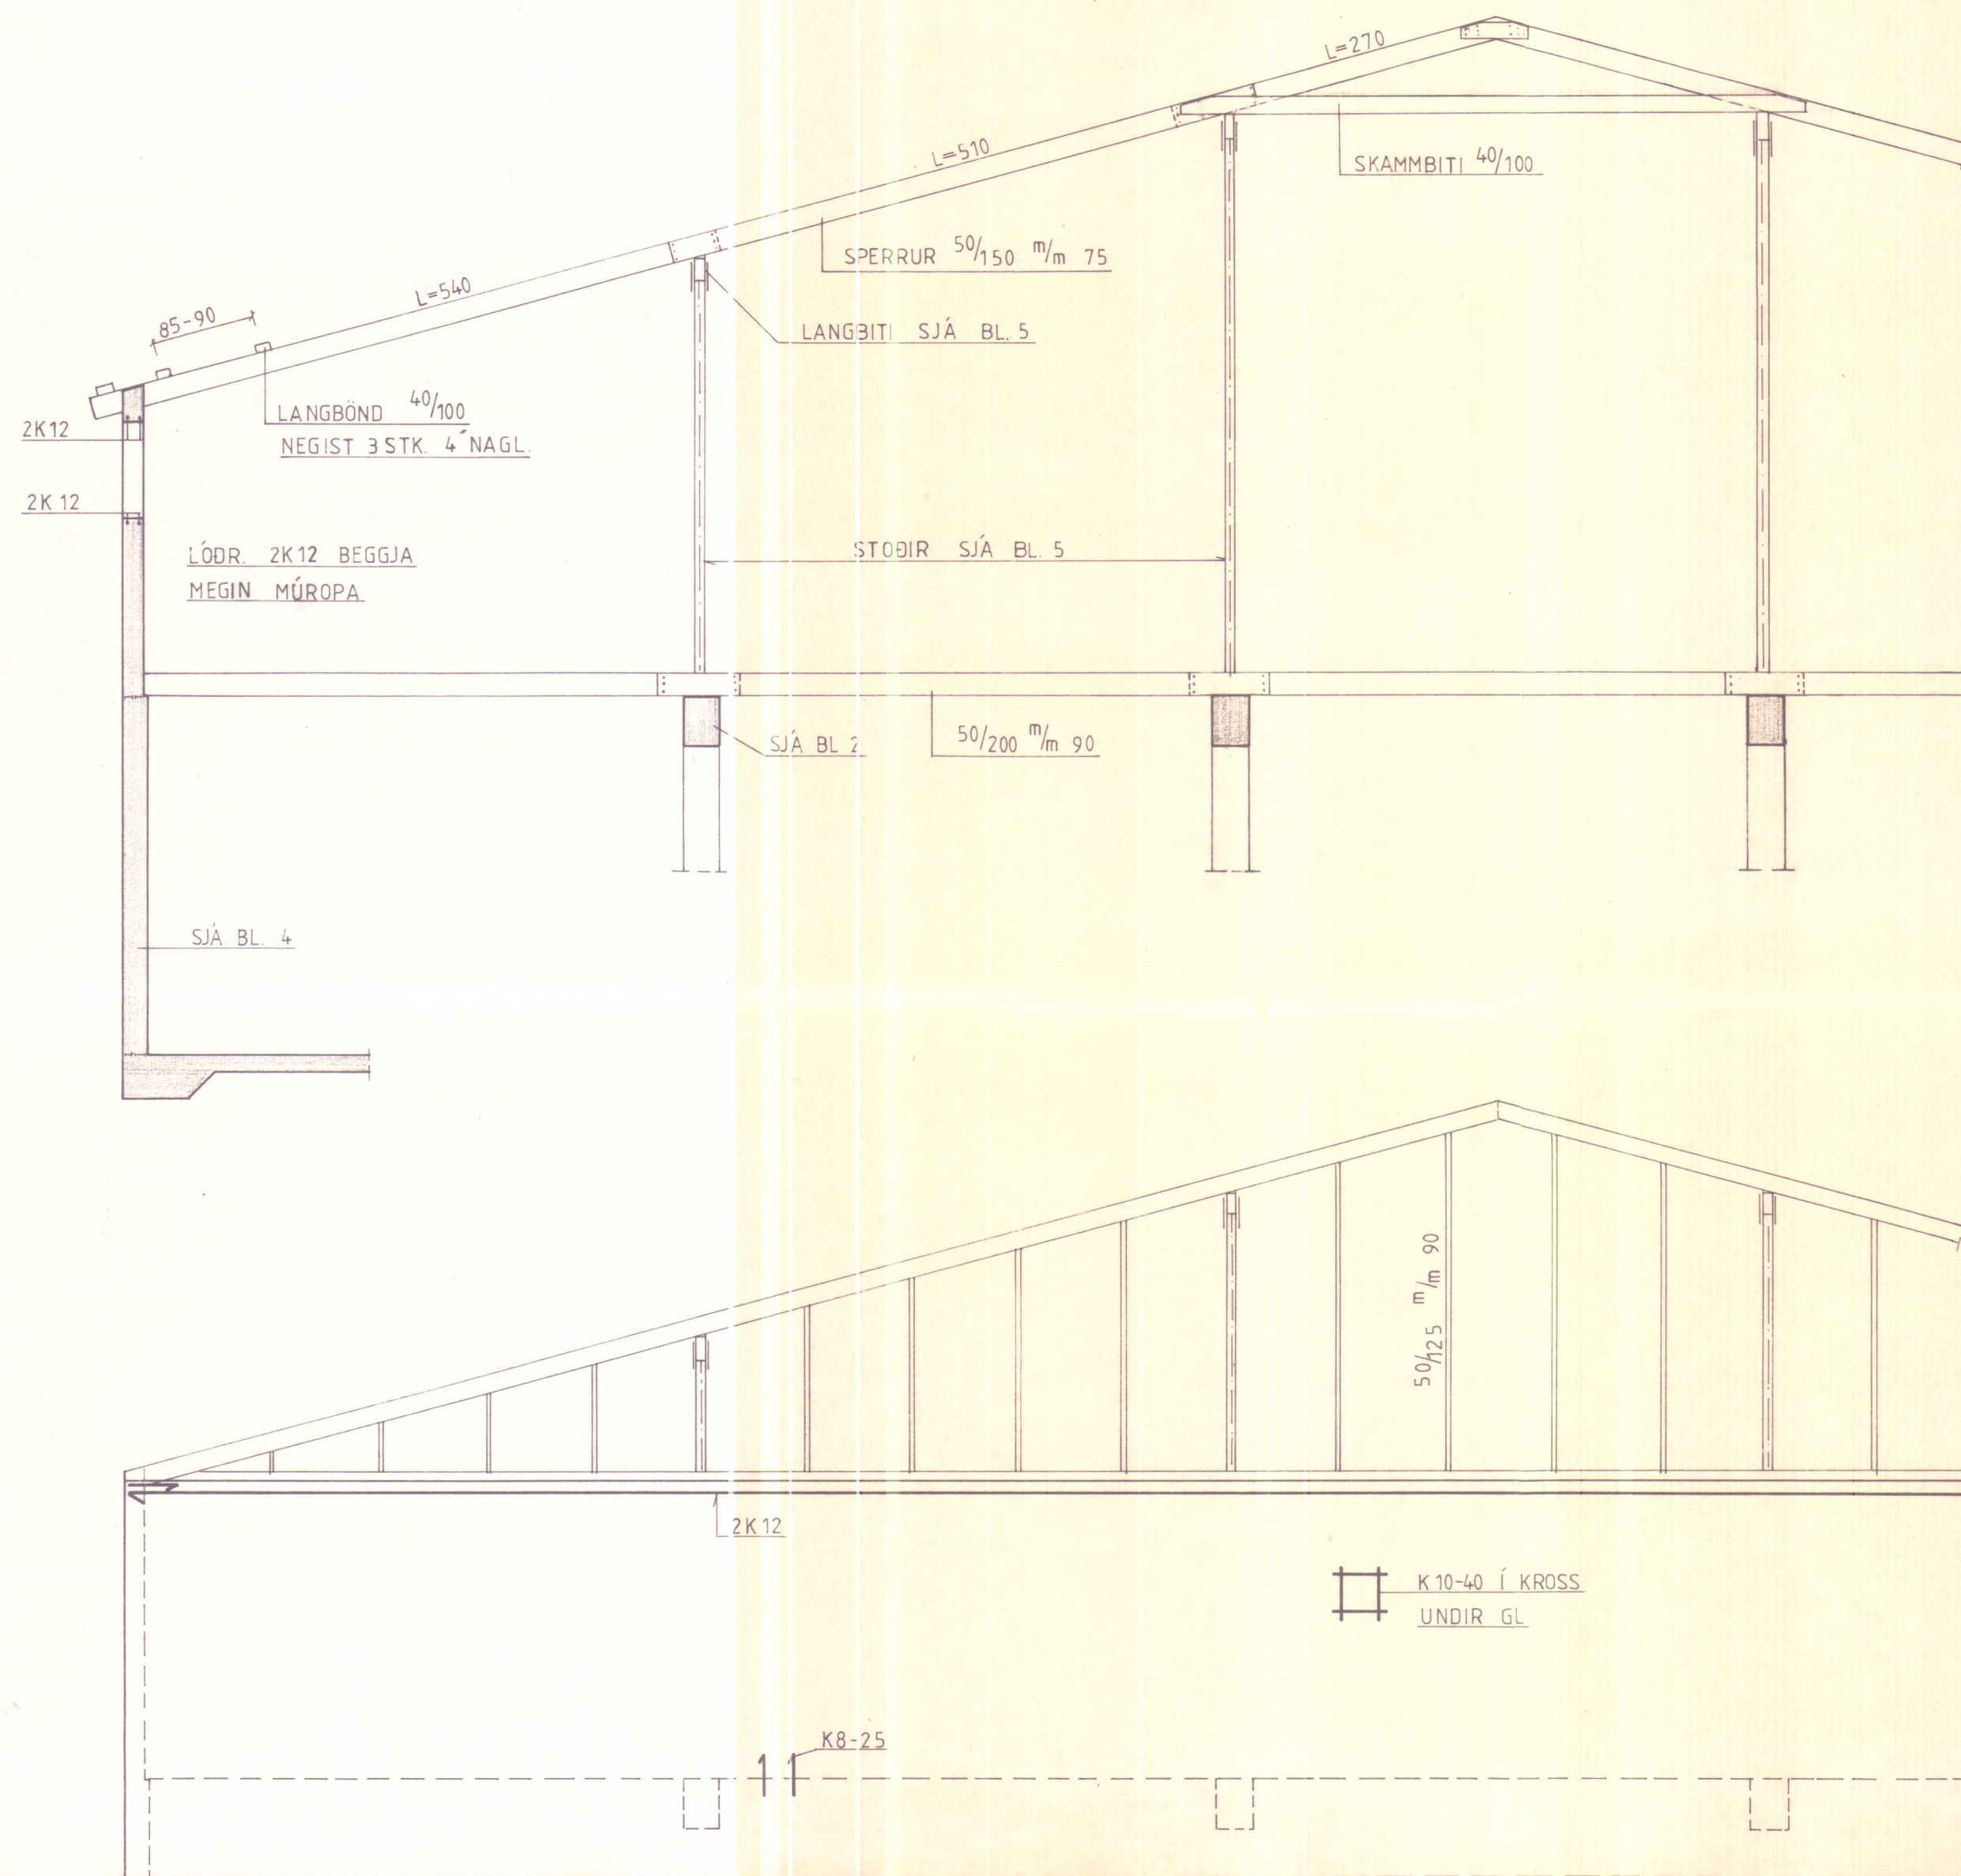


BL BYGGINGASTOFNUN LANDBÚNAÐARINS
LAUGAVEGI 120, REYKJAVÍK, SÍMI 25444
HRÍSAR ÞORKELSHÓLSHREPPI V-HÚN
FJÁRHÚS 5 STETT, SNÍÐ Í PAK O.F.L. + GAFL


Sig. Sigvaldsson

TEIKN. NR. 20-4722/3
BREYTT FRÁ
MÆLIKVARÐI 1:50
DAGSETNING JÚNÍ 1984
TEIKNAD *S. R.*


SNID A-A
M. 1:20

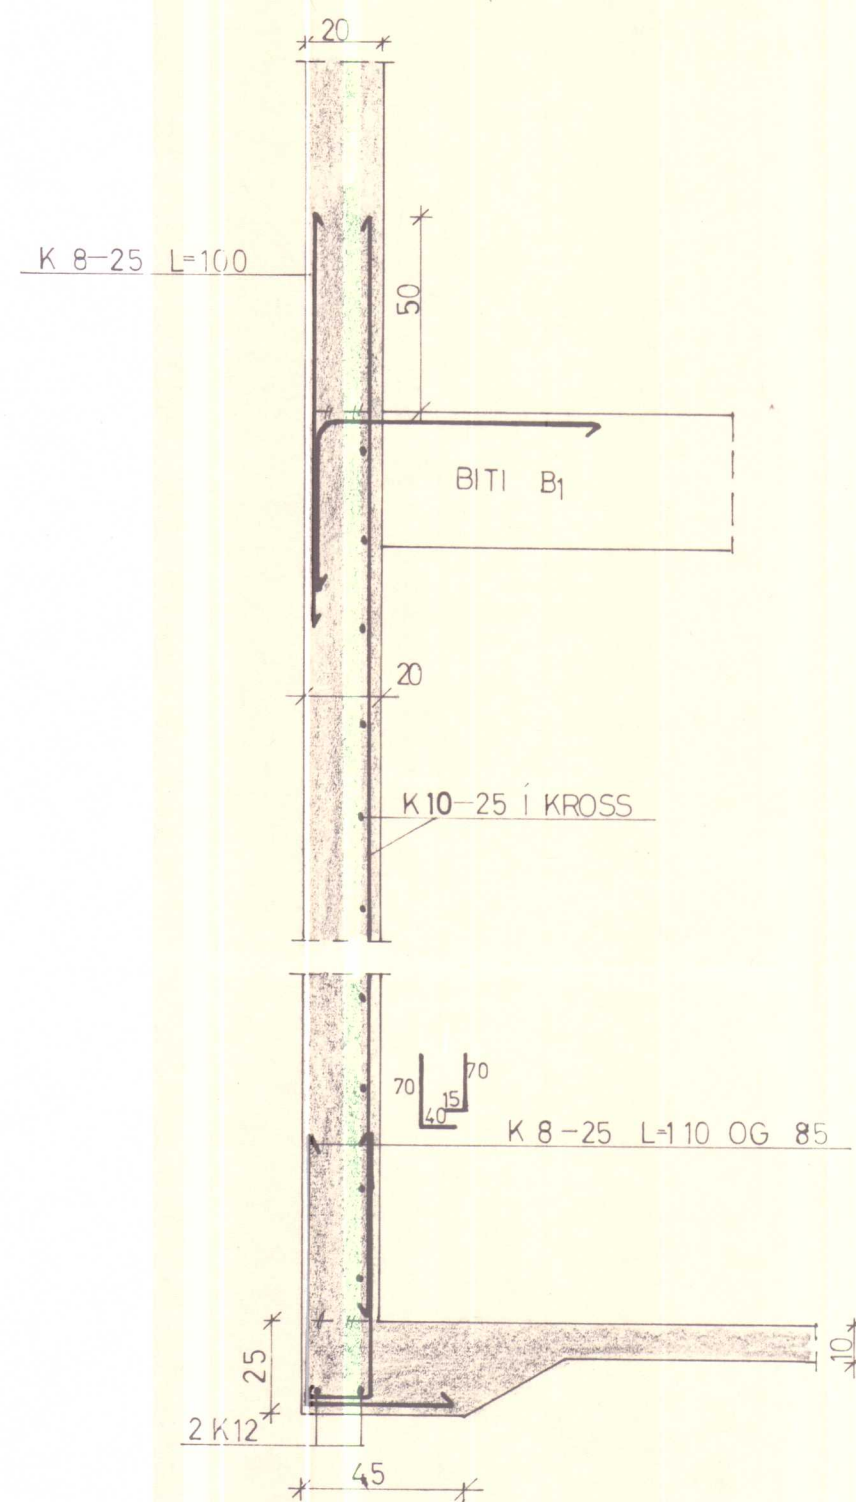


SNID B-B
M. 1:20

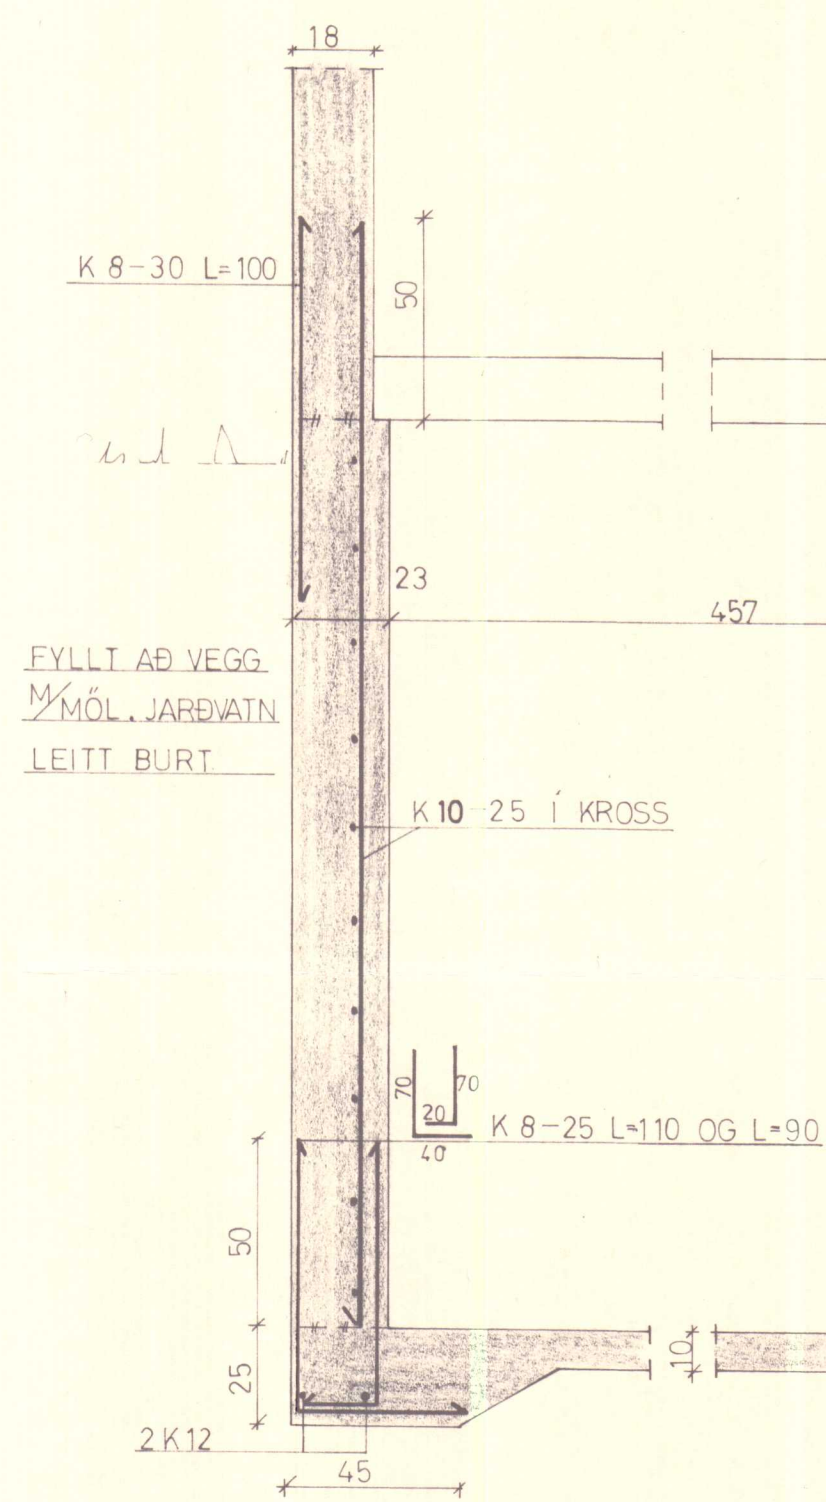

STOÐ MEÐ UNDIRST.
M. 1:20

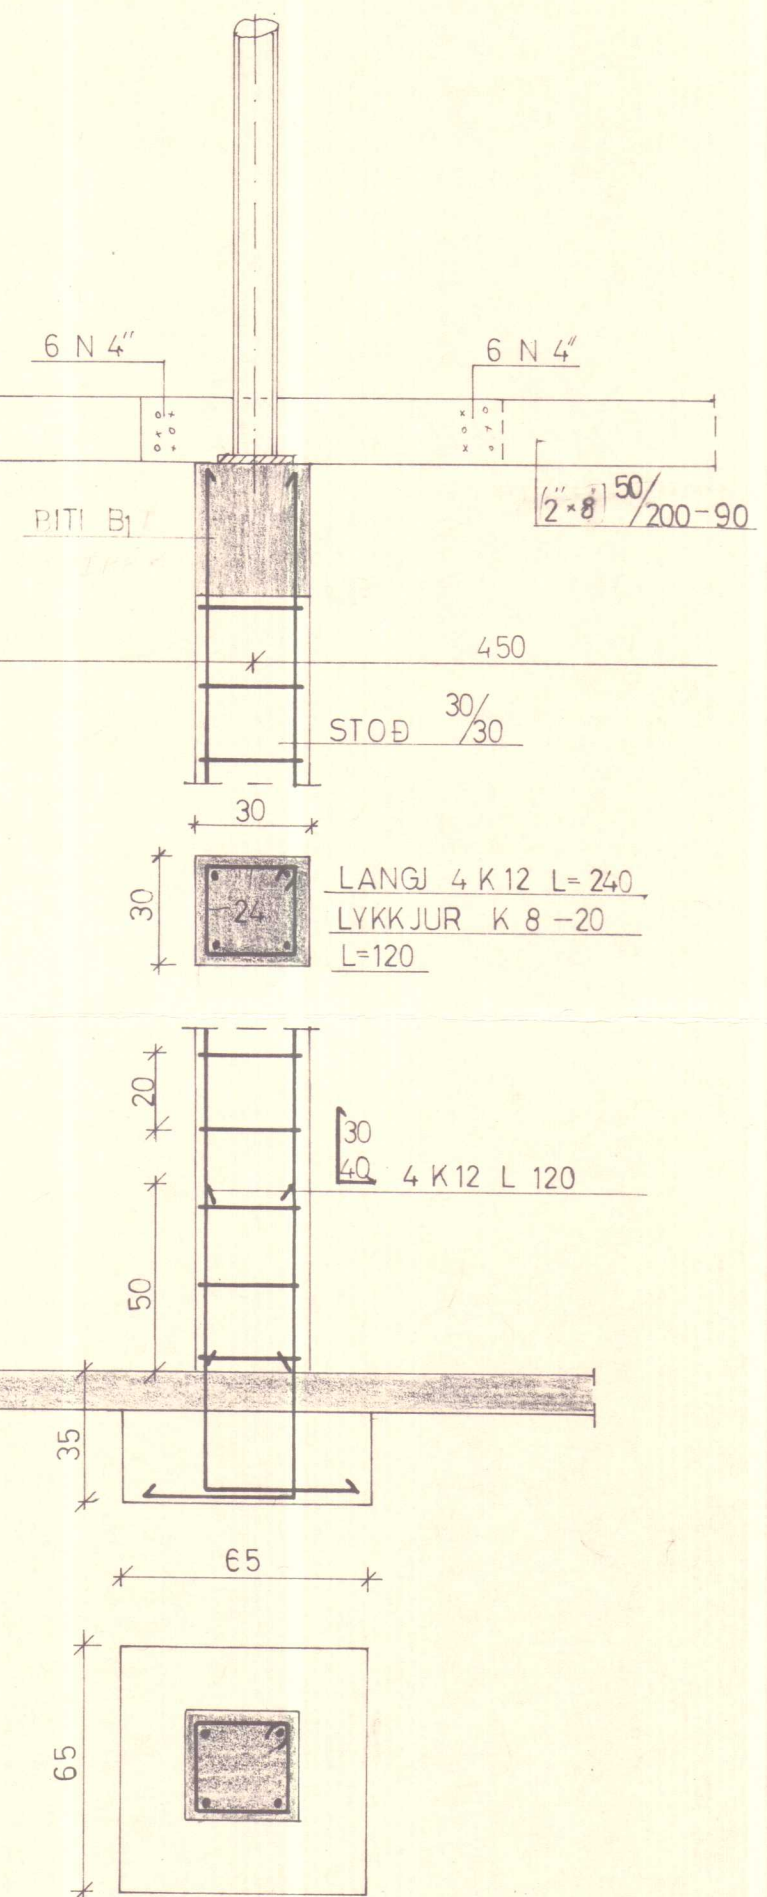


STÁLGRINDARHÚS

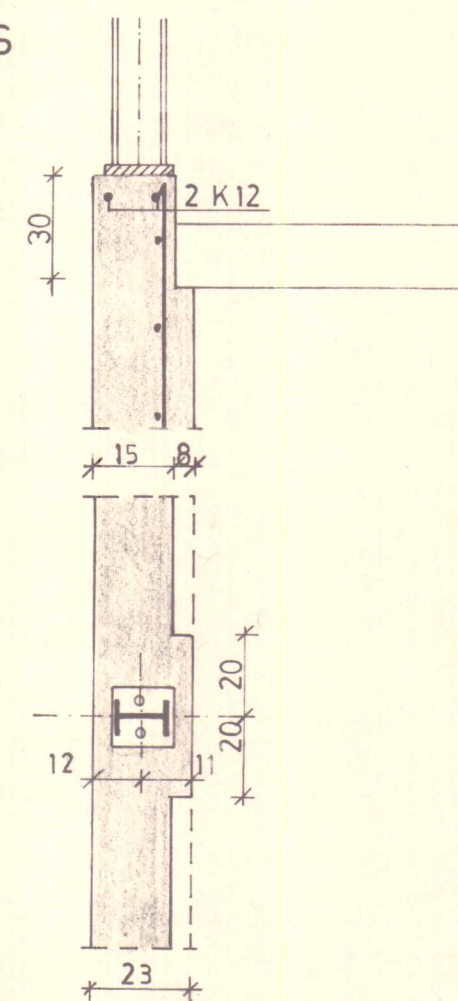


20-4922 Hrisar þorcellsholsir V-Hún			
BL BYGGINGASTOFNUN LANDBÚNAÐARINS (S.25444)			
SNID Í VEGGI	Mælikv. 1:20	Reikn. Teikn.	
Reykjavík, ÁG. 1983		Samb.	
Verkefni nr.		4	
Breytingar			

SNID 1-1
M. 1:20


LANGBITI
M. 1:20

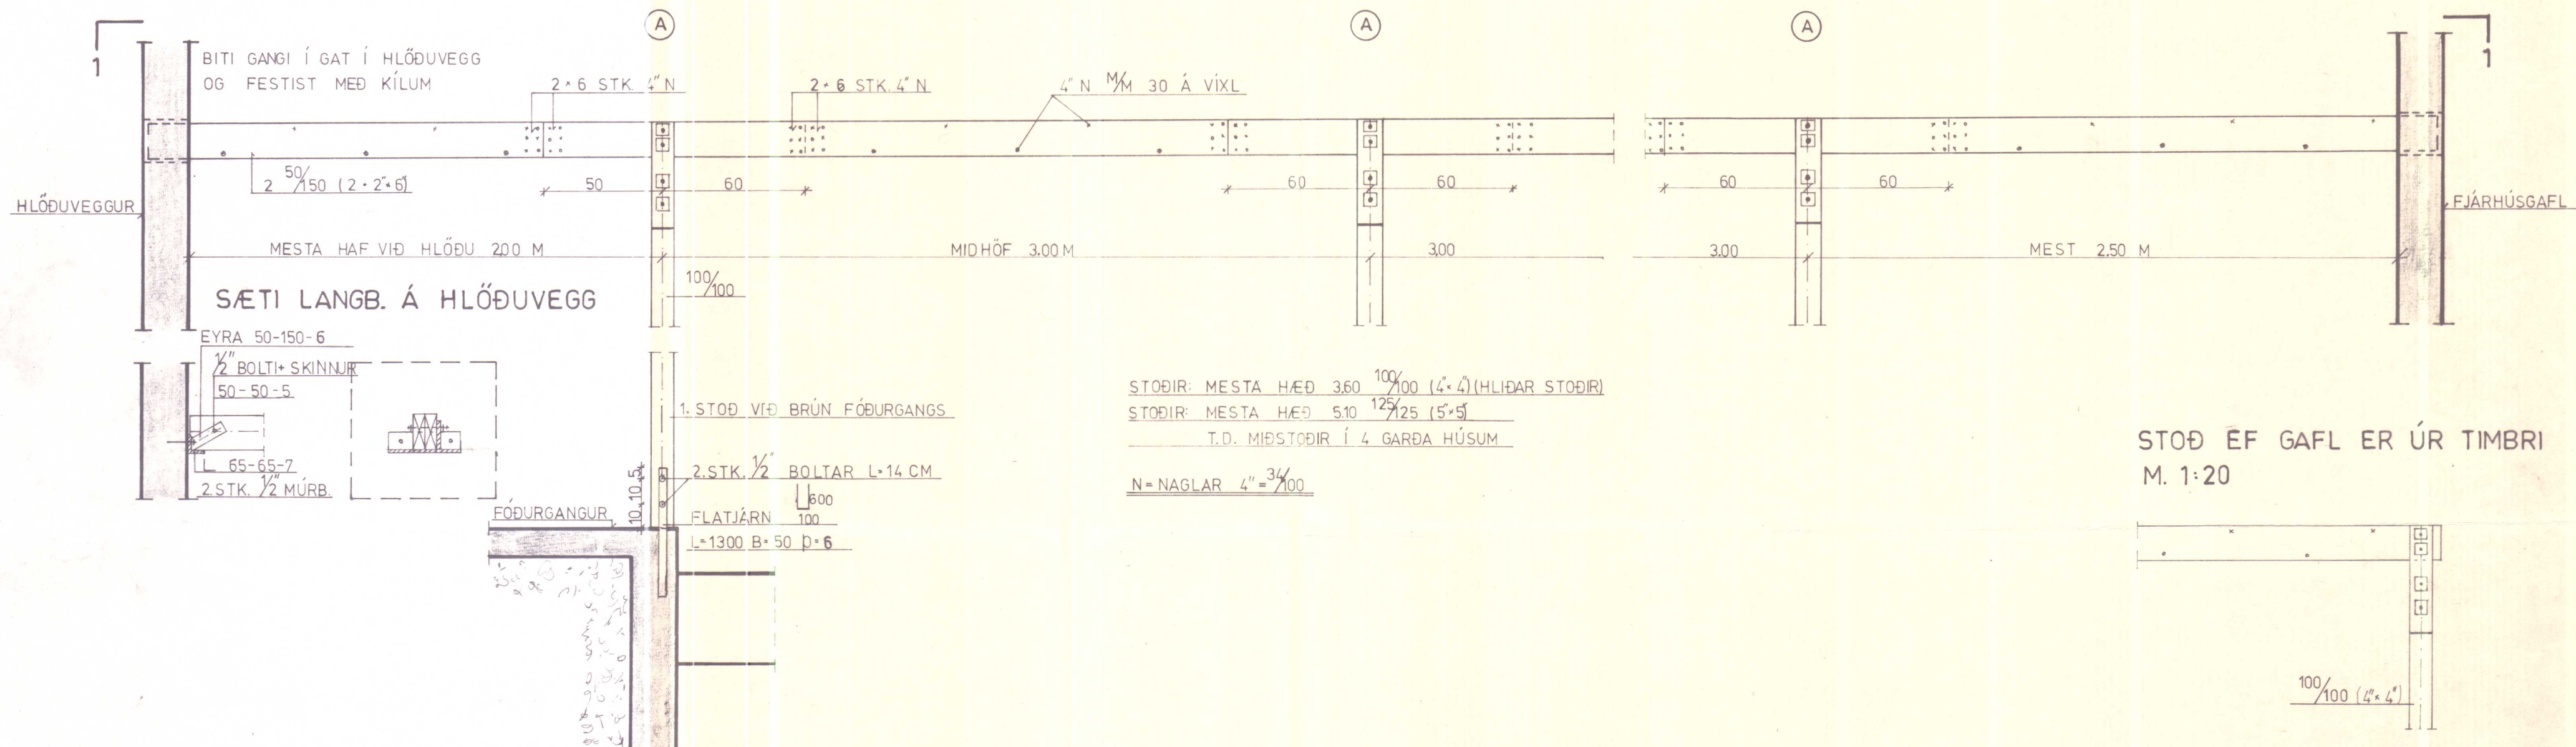

RÖRSTÖÐ
M. 1:10

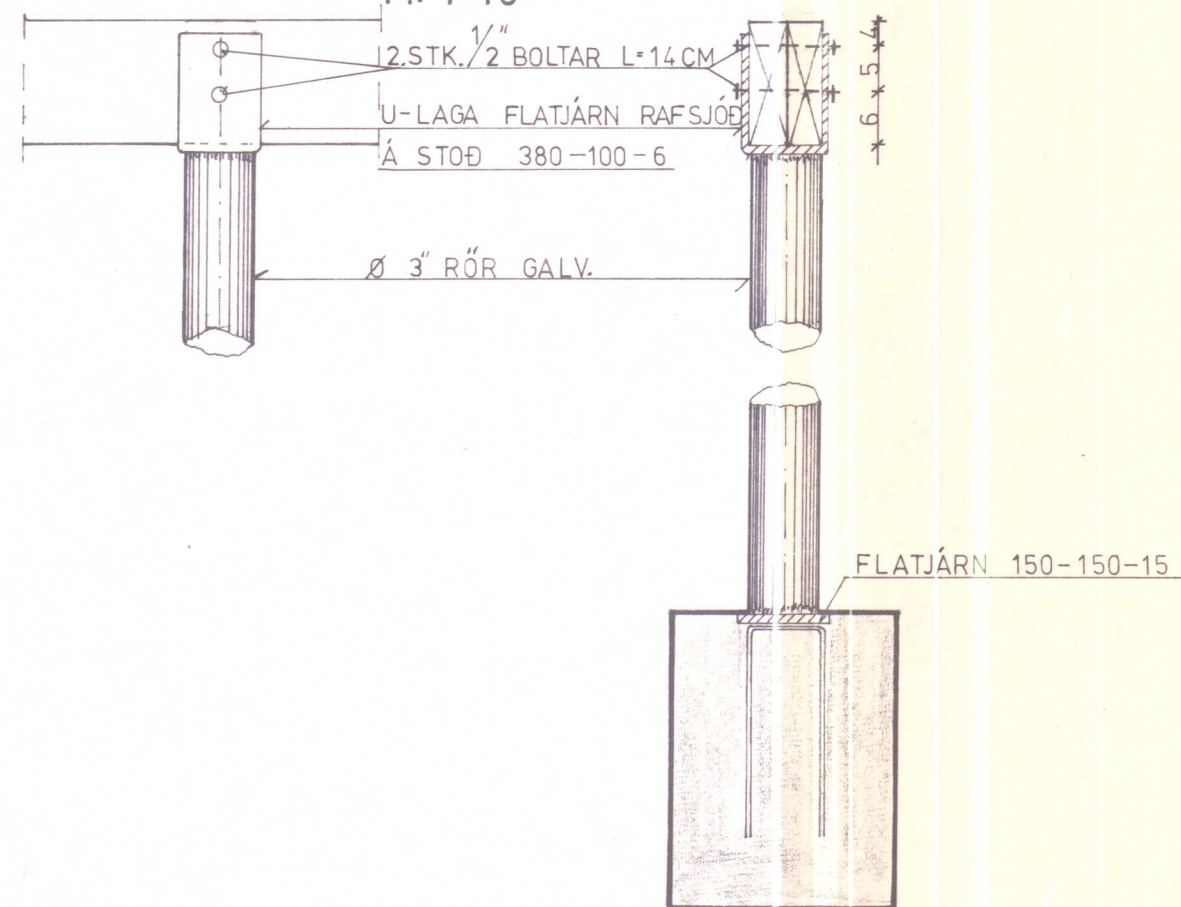


A
M. 1:10

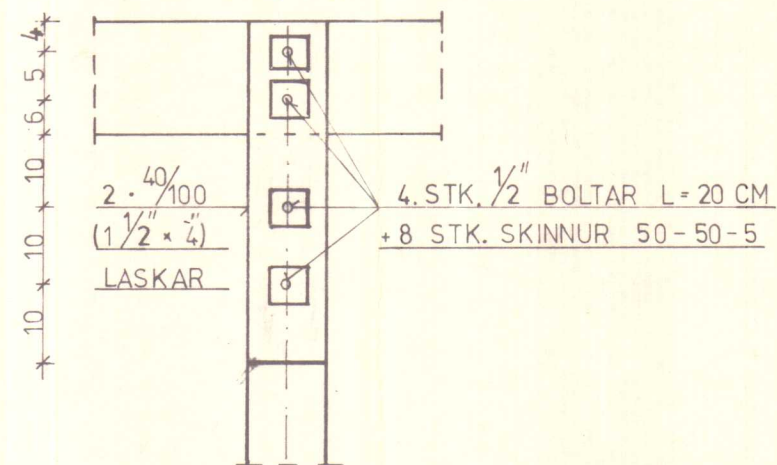


20-4722 Hrisar Þorkells hólskr. V-Hún.			
BYGGINGASTOFNUN LANDBÚNAÐARINS (S.25444)			
FJÁRHÚS LANGBITI í ÞAKI	Mælikv.	Reikn.	
	1:10 1:20	Teikn.	
Reykjavík, 08. '83 <i>Pj. Sigurdson</i>	Verkefni nr.		
	5		
Breytingar			


SNID B-B
M. 1:20

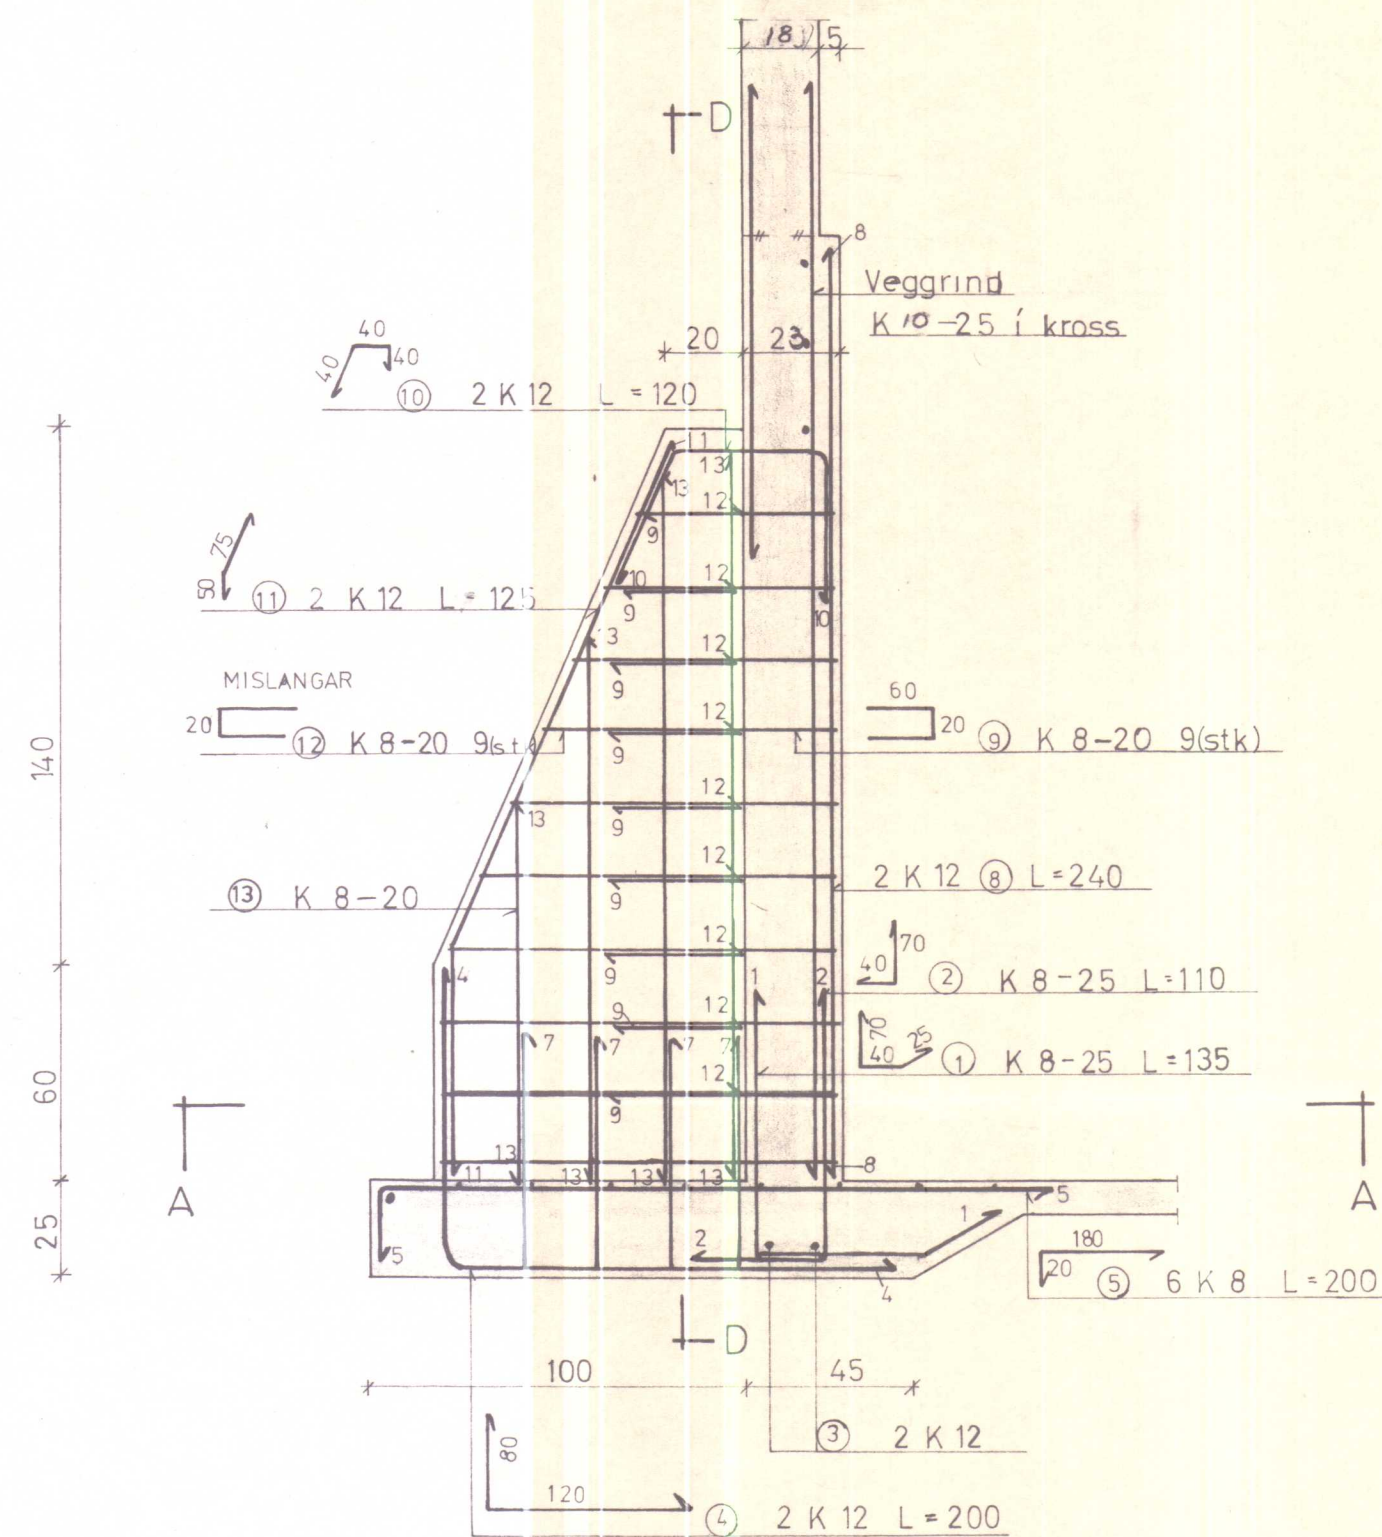

SNID A-A
M. 1:20

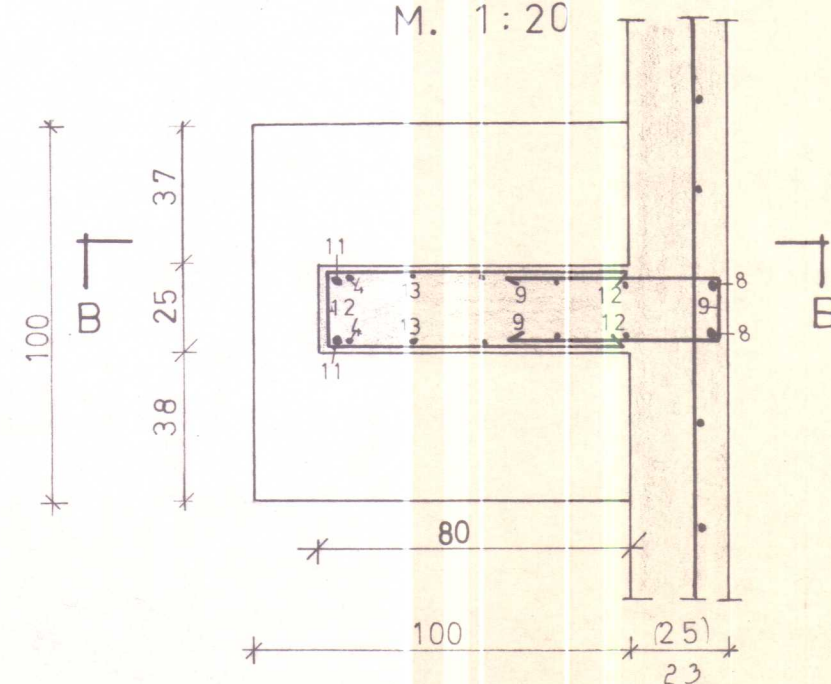

SNID D-D
M. 1:20

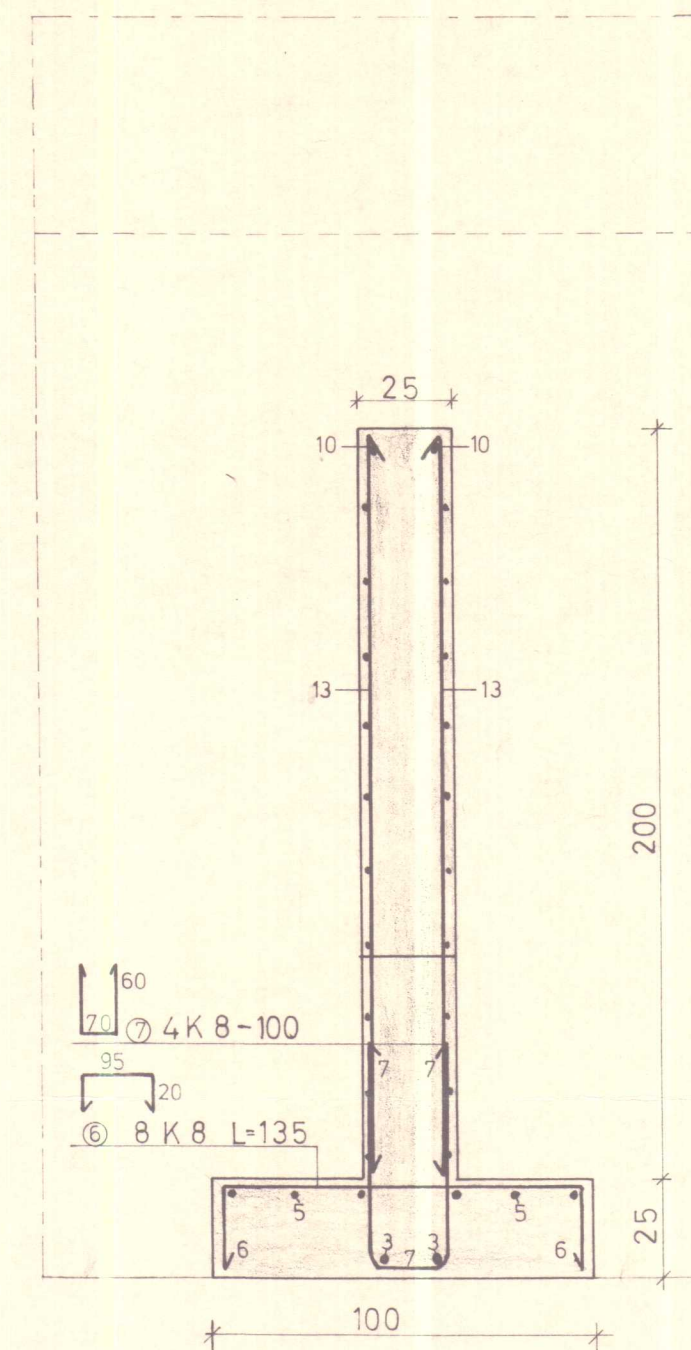

BL 20-4722 Hrisar Þorkellshólsh. V-Hún

BL BYGGINGASTOFNUN LANDBÚNAÐARINS (S.25444)


FJÁRHÚSVEGGUR
STUÐNINGSKLOSSI

Mælikv.	Reikn.	
1:20	Teikn.	
	Samþ.	

Reykjavík, 02. 1983

Sig. Sigvaldsson

Verkefni nr.	
6	
Breytingar	

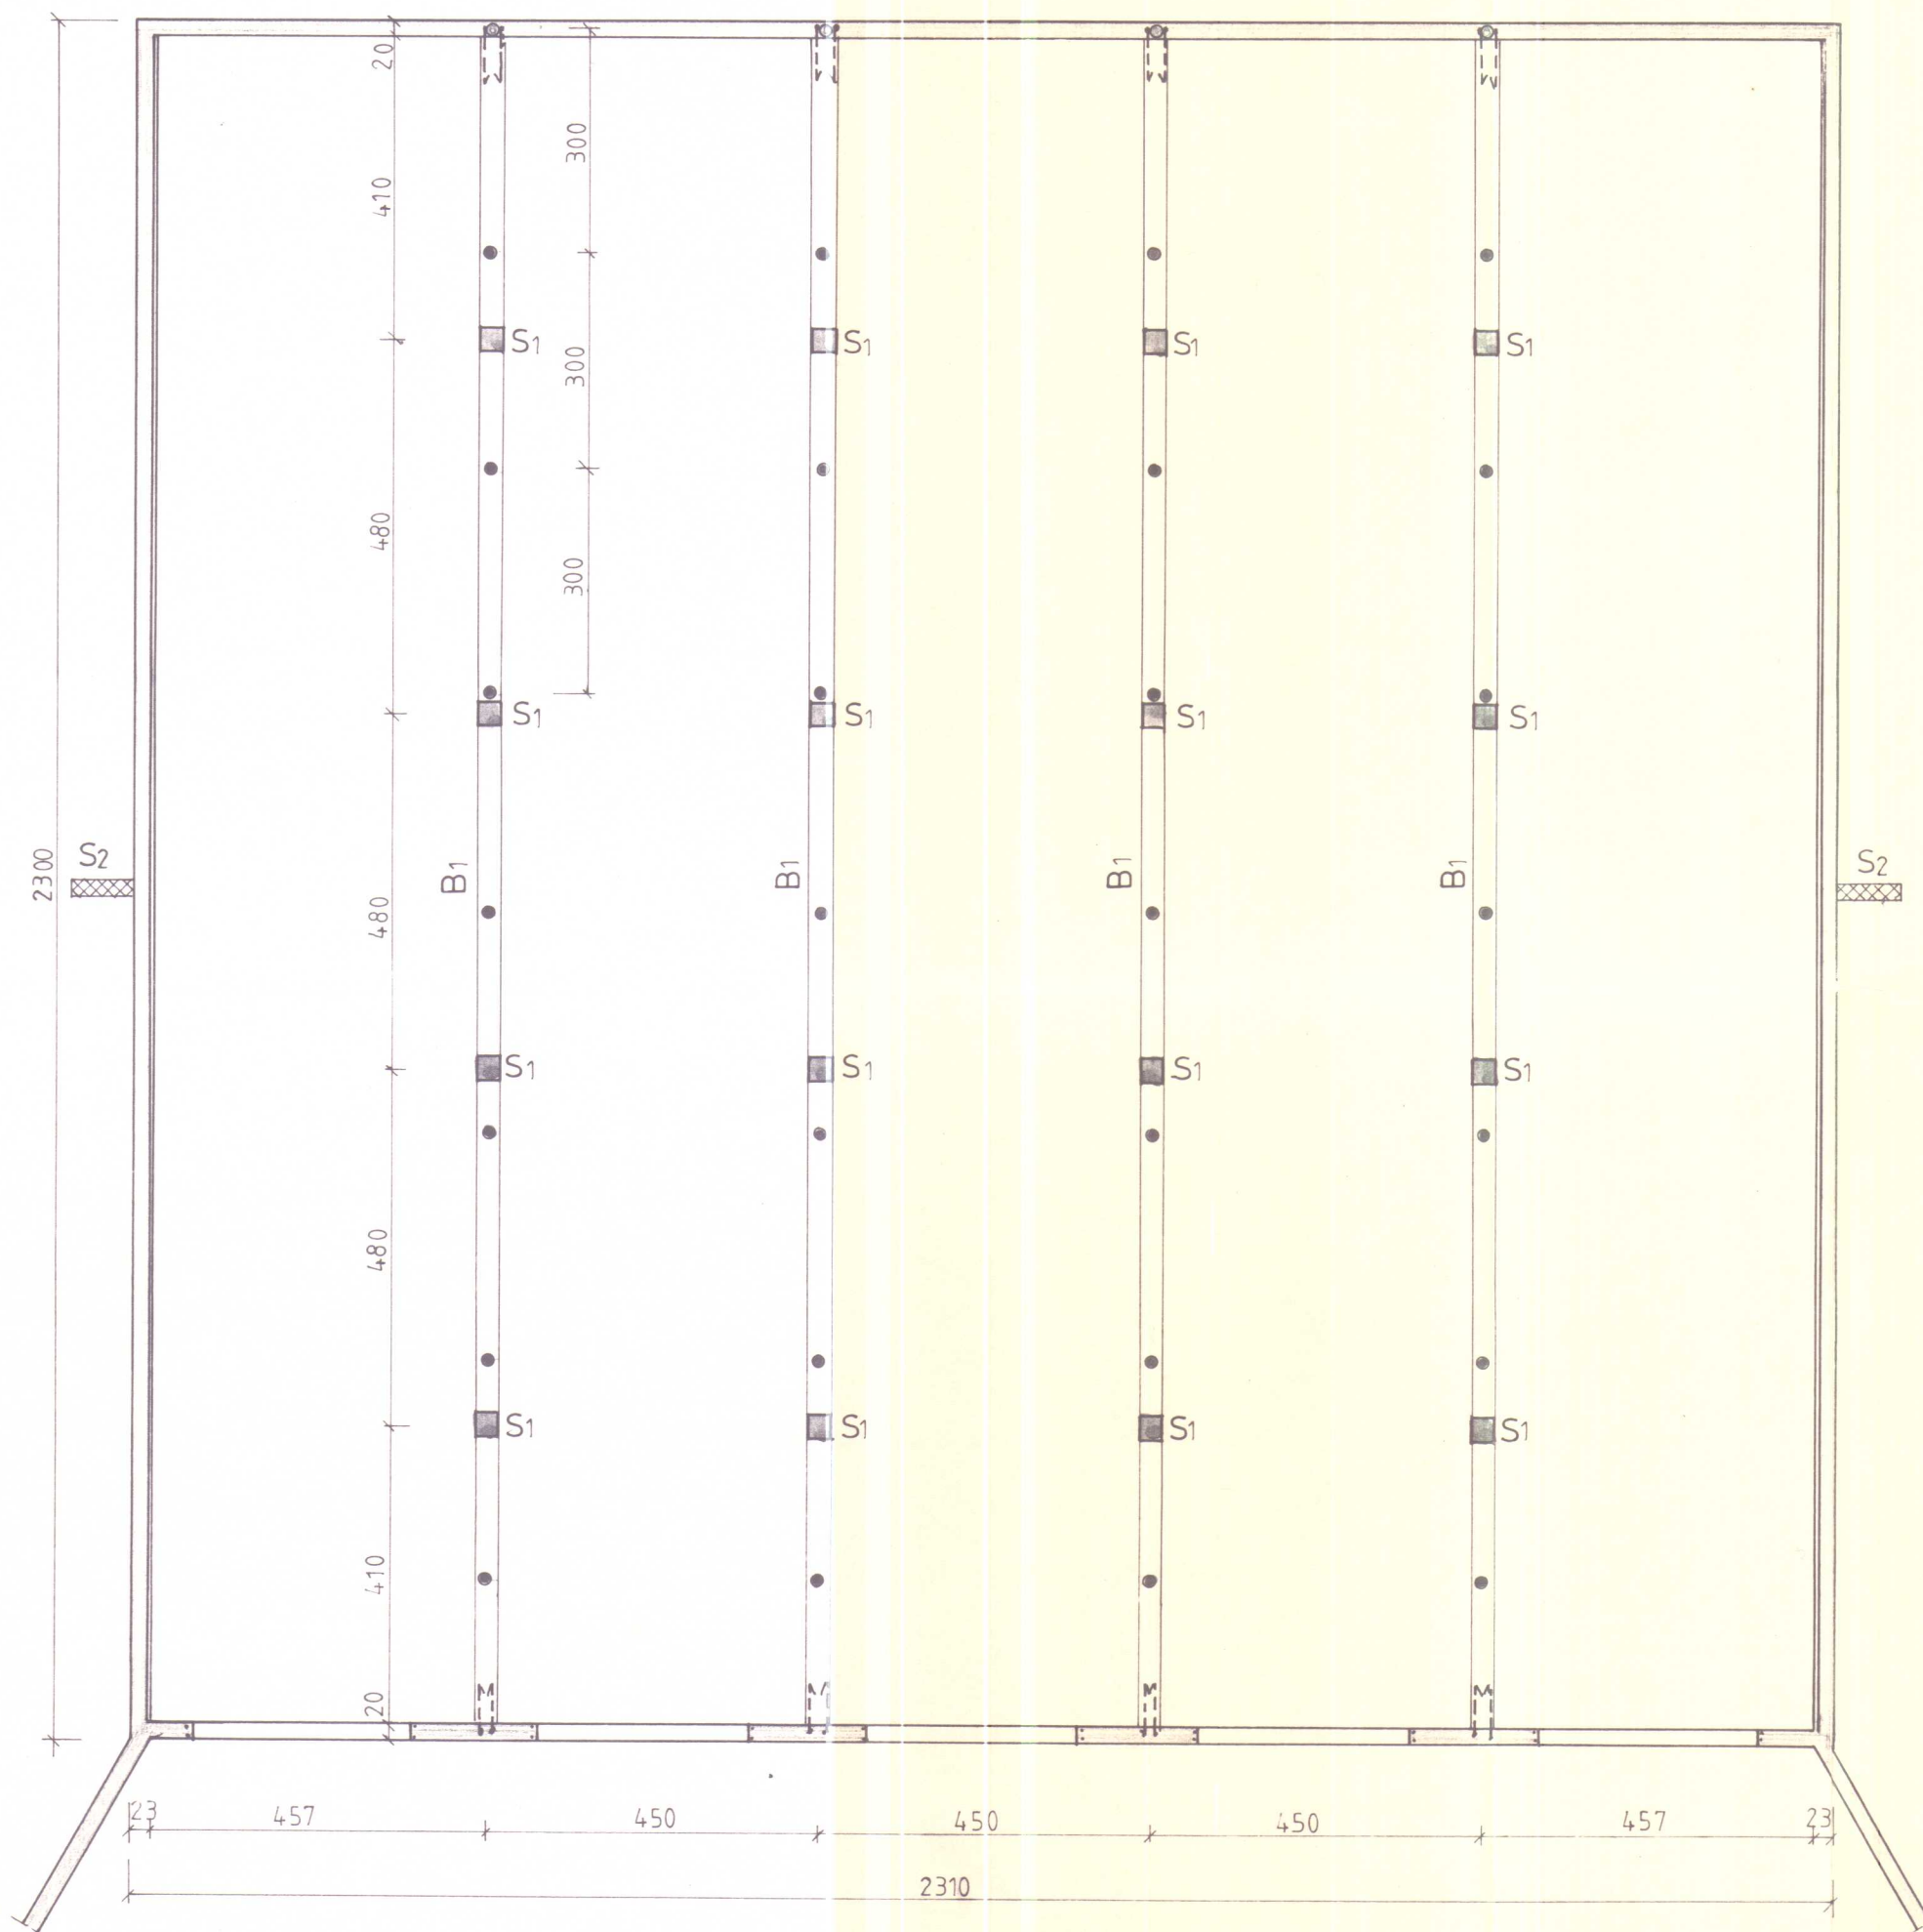


- BL 2 BITI B₁
 - 3 ÞVERSNID OG GAFL
 - 4 VEGGIR Í KJ. M/STÖÐUM
 - 5 LANGBITI Í ÞAKI
 - 6 VEGGSTÖÐ

BL BYGGINGASTOFNUN LANDBÚNAÐARINS
 LAUGAVEGI 120, REYKJAVÍK, SÍMI 25444
 HRÍSAR ÞORKELSHOLSHREPPI V-HÚN.

Sig. Sigvaldsson

TEIKN. NR. 20-4722/1
 BREYTT FRÁ
 MÆLIKVARDI 1100
 DAGSETNING JÚNÍ 1984
 TEIKNAD *J. H.*

LANGBITI Í FJÁRHÚSGÓLFÍ (SNIÐ A_1-A_1 Á BL.1) BITI B1
M. 1:20

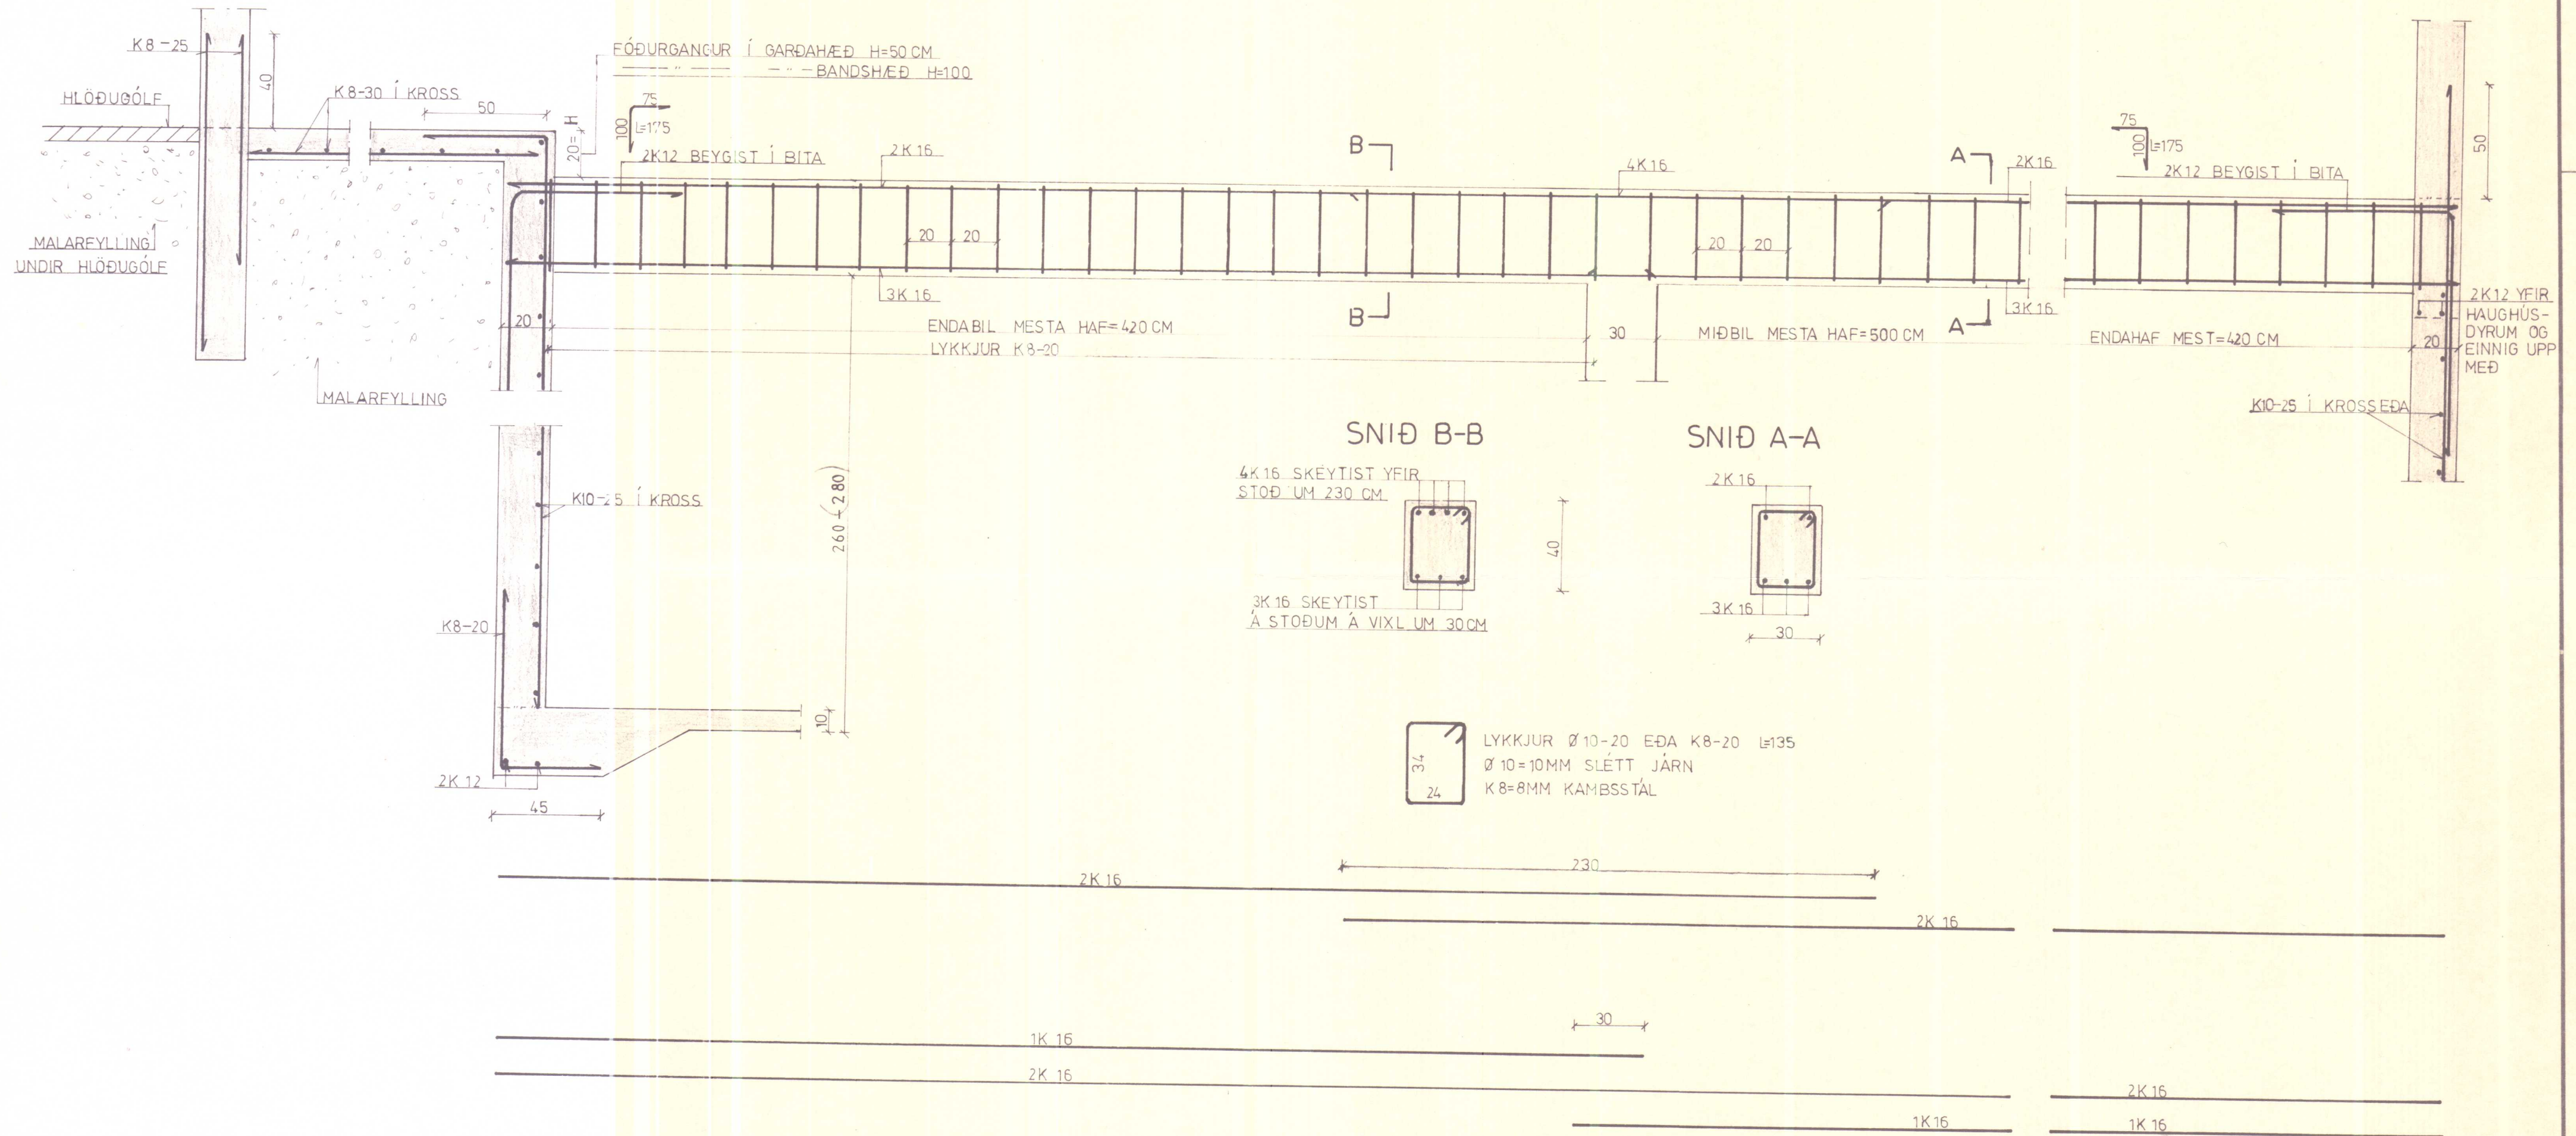

20-4722 Hrisar porkells holskr. V.-Hün.

BL BYGGINGASTOFNUN LANDBÚNAÐARINS (S.25444)

LANGBITI YFIR HAUGHÚSKJ.
M/RIMLAGÓLFÍ OFAN Á BITUM

Mælikv. 1:20	Reikn.	
	Teikn.	
	Samb.	

Reykjavík, 'AG. 1983

Big Sigvaldsson

Verkefni nr.	
2	
Breytingar	