


Pak: Bérufjörn BG 24
Pakpappi (Öndunerpappi)
Langbönd
Sperrur, timbur
Einengrun milli sperra, e.m.k. 75 mm glerull B
Nælonbönd (fiskikassabönd) til að halda einengrun uppi, þó
galvaniseraður vír á fyrstu 6 m út frá hlöðu (Brunnsmálastjóri)
Rakasperra (álpappír eða plastdúkur 0,20 mm)
Dregarar, eldvernarflokkur B60.
Stodir

Stærðir:
Fjárhús 531.3⁹², 2072, 1⁹³
Kjellari 531.3⁹², 1700, 2⁹³.

Opnanlegir gluggar.

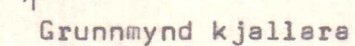



ALLAR BREYTINGAR ÓHEIMILAR ÁN
SAMPYKKIS BYGGINGASTOFNUNAR

TEIKN. NR.	20-4722	1/2
BREYTT FRÁ		
MÆLIKVARÐI	1:100	
DAGSETNING	29.5.84	
TEIKNAD	Þórunn	



Samuel J. May

Teikning samþykkt.
Byggingaleyfi veitt í
byggingamefnd þorlaks höfða.
19/6. 1984

Helgi Axelsson

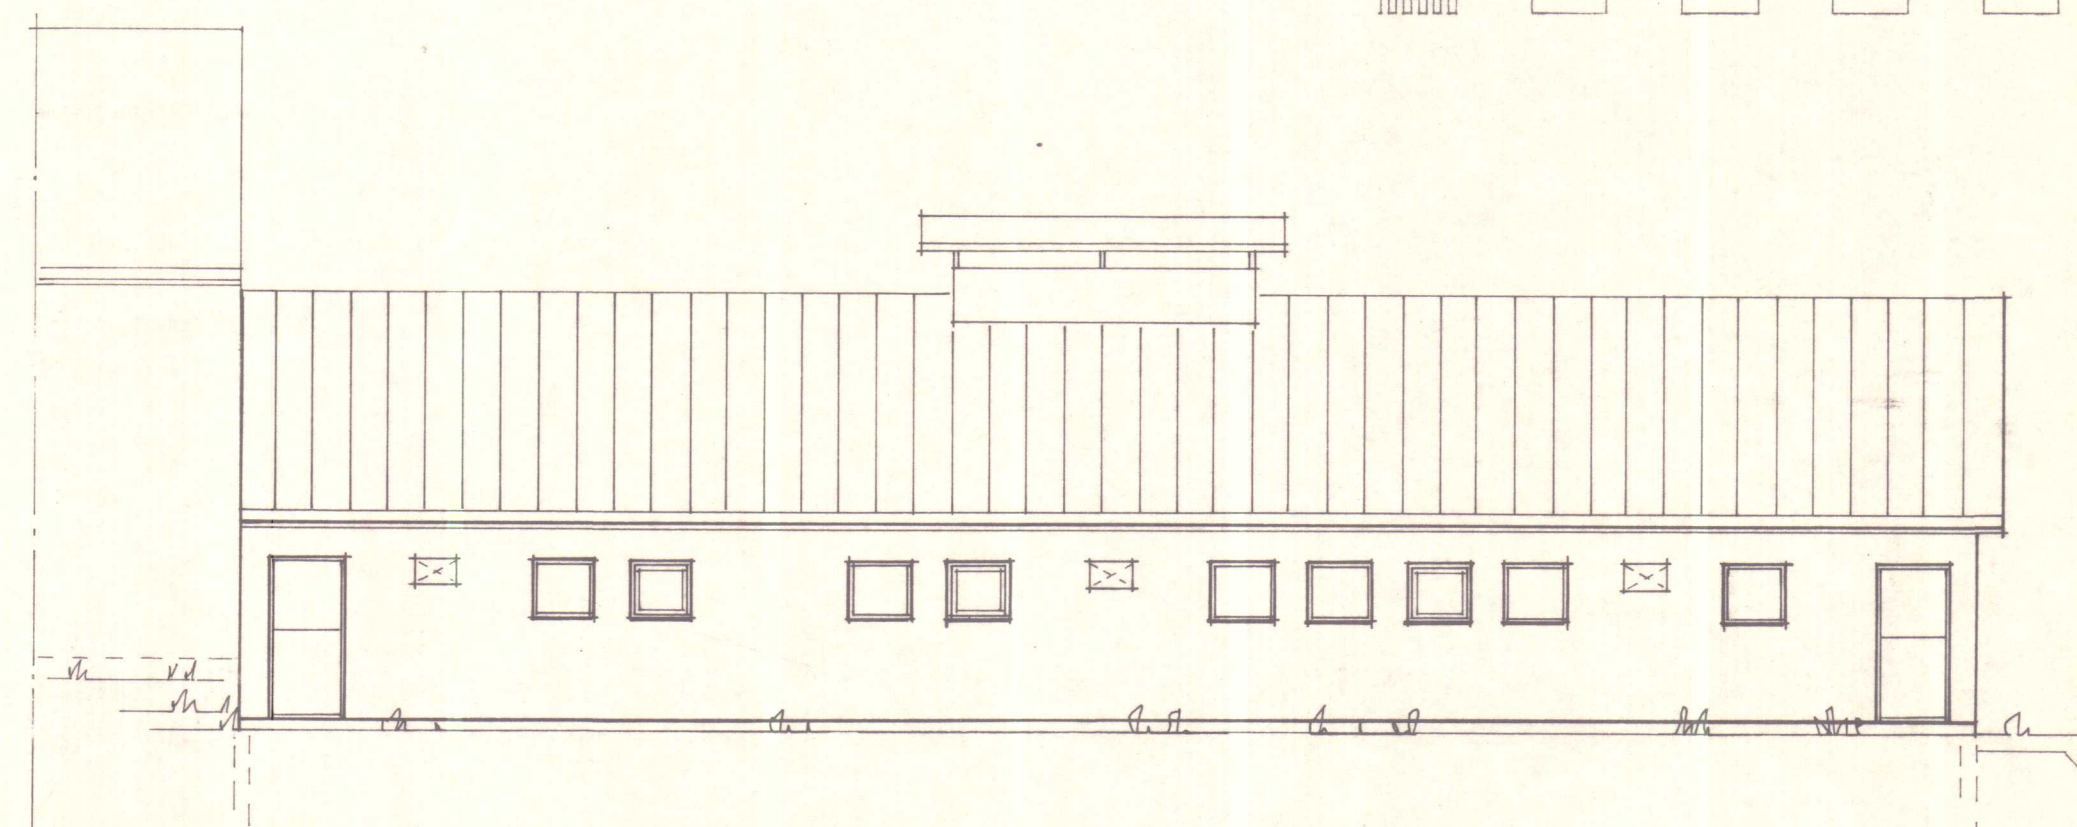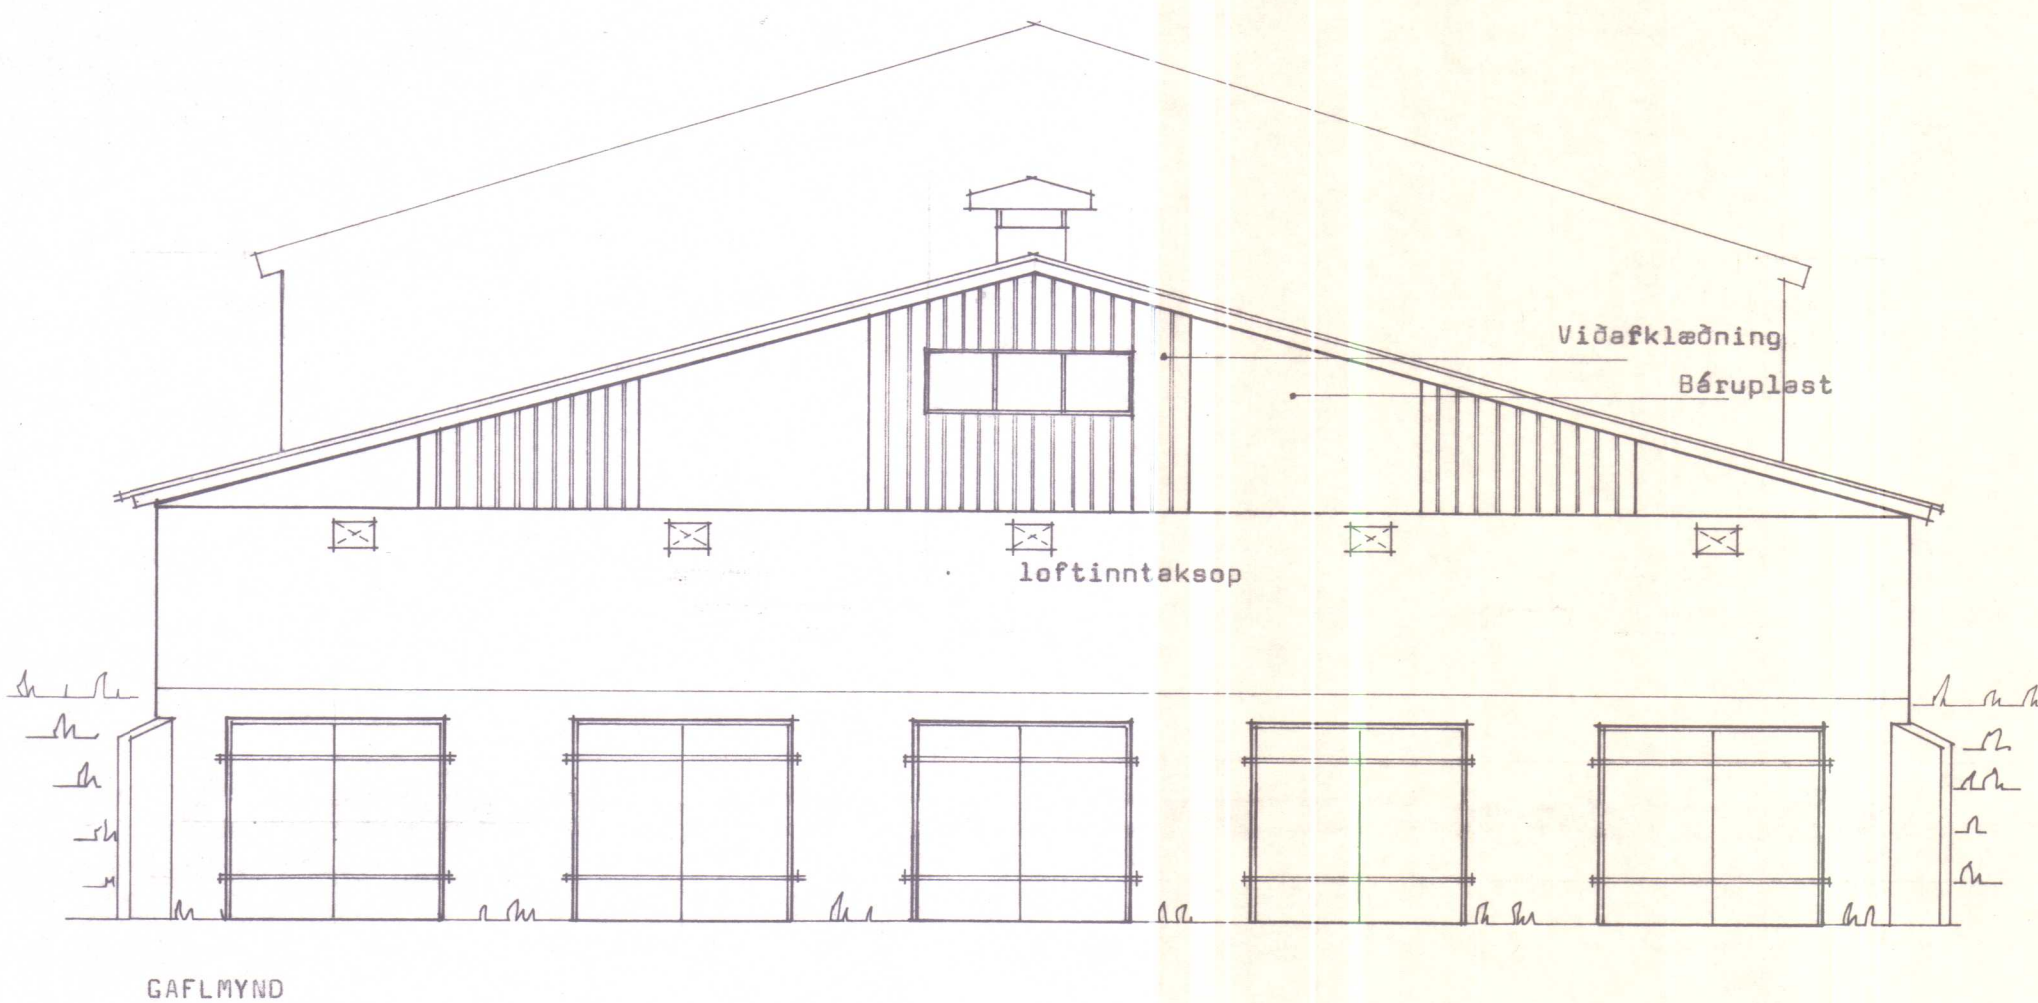

HLIÐARMYND

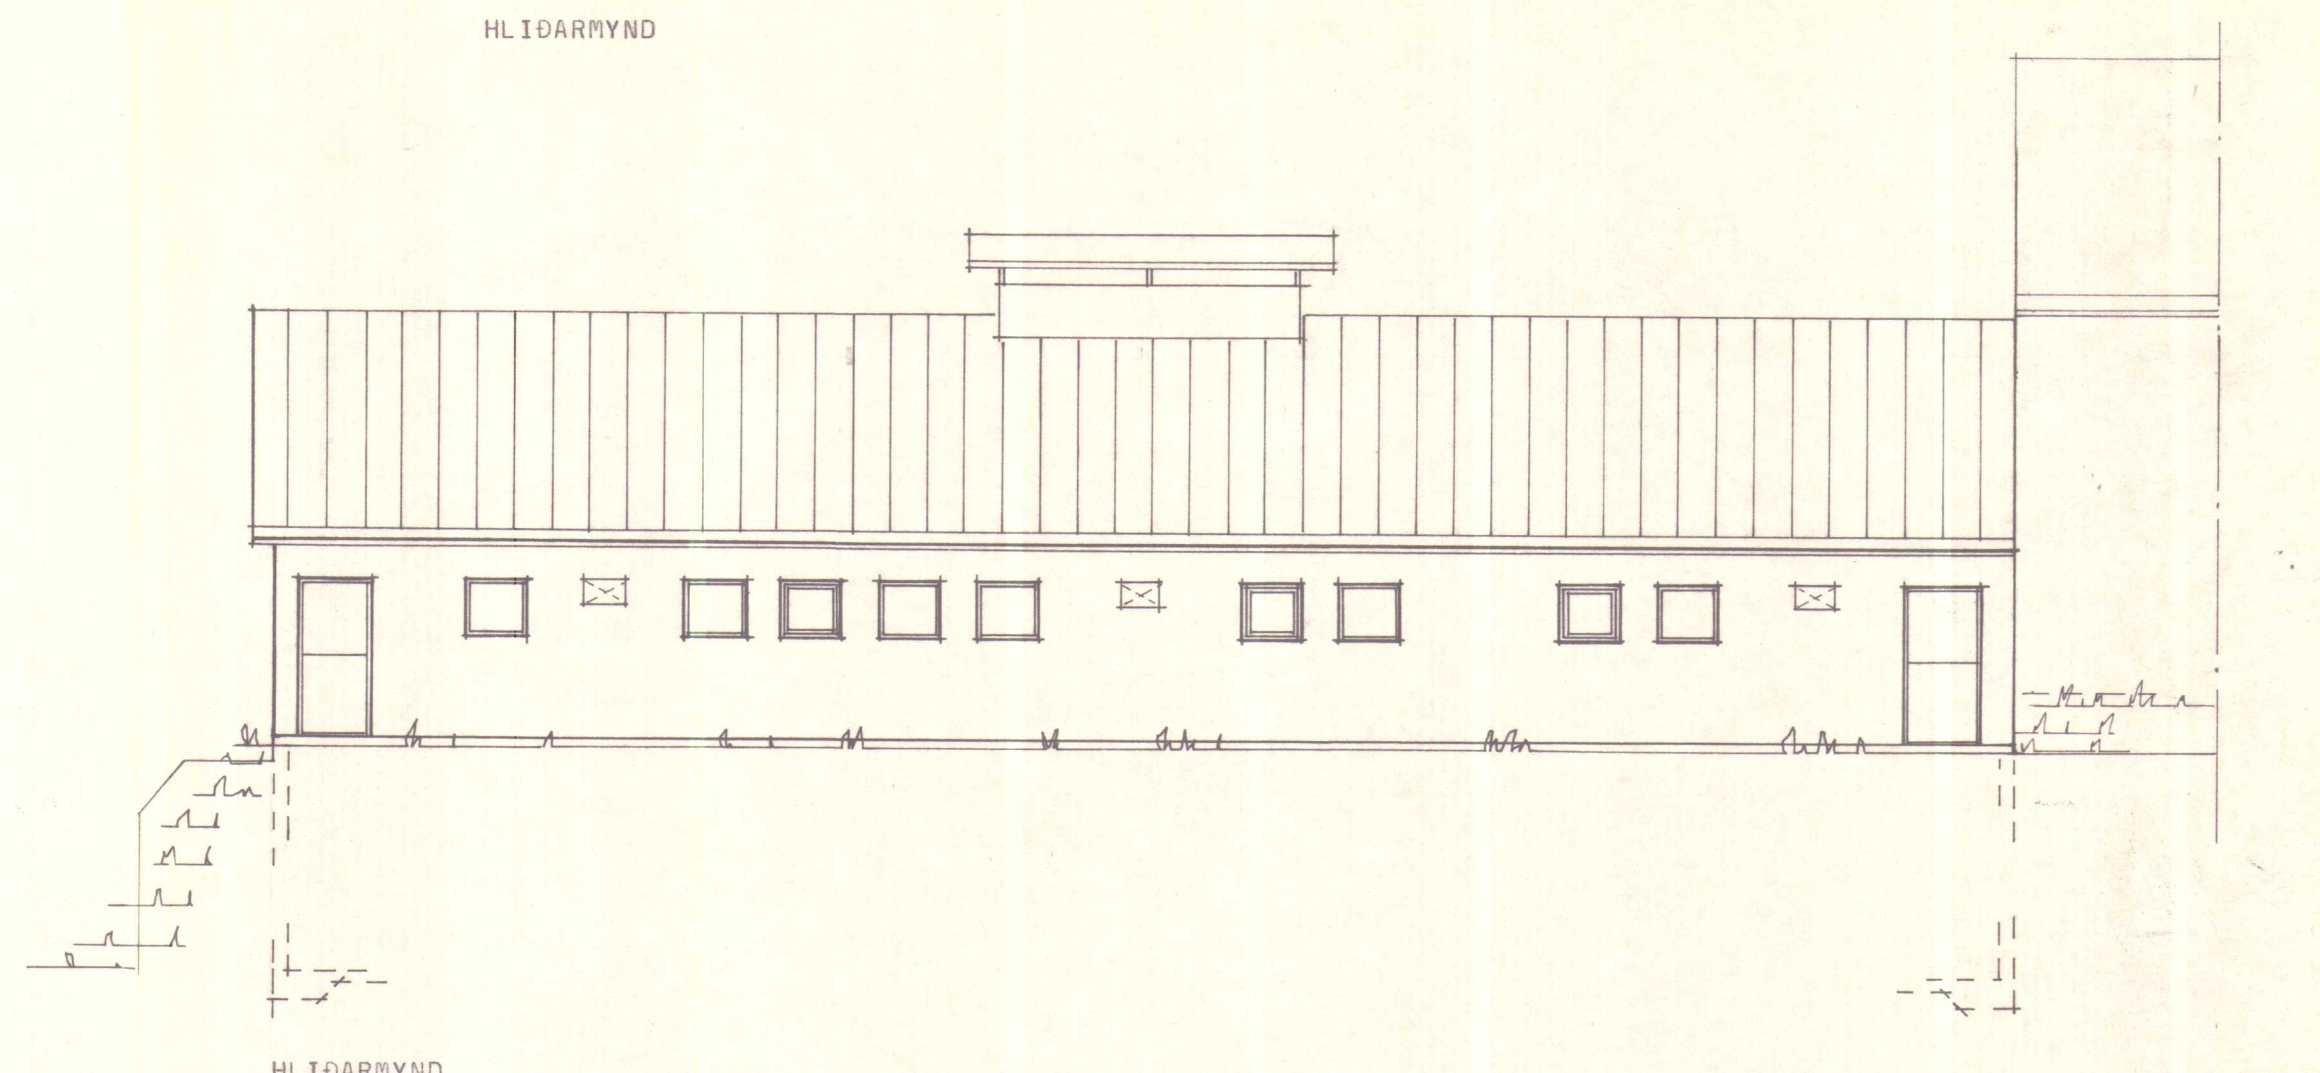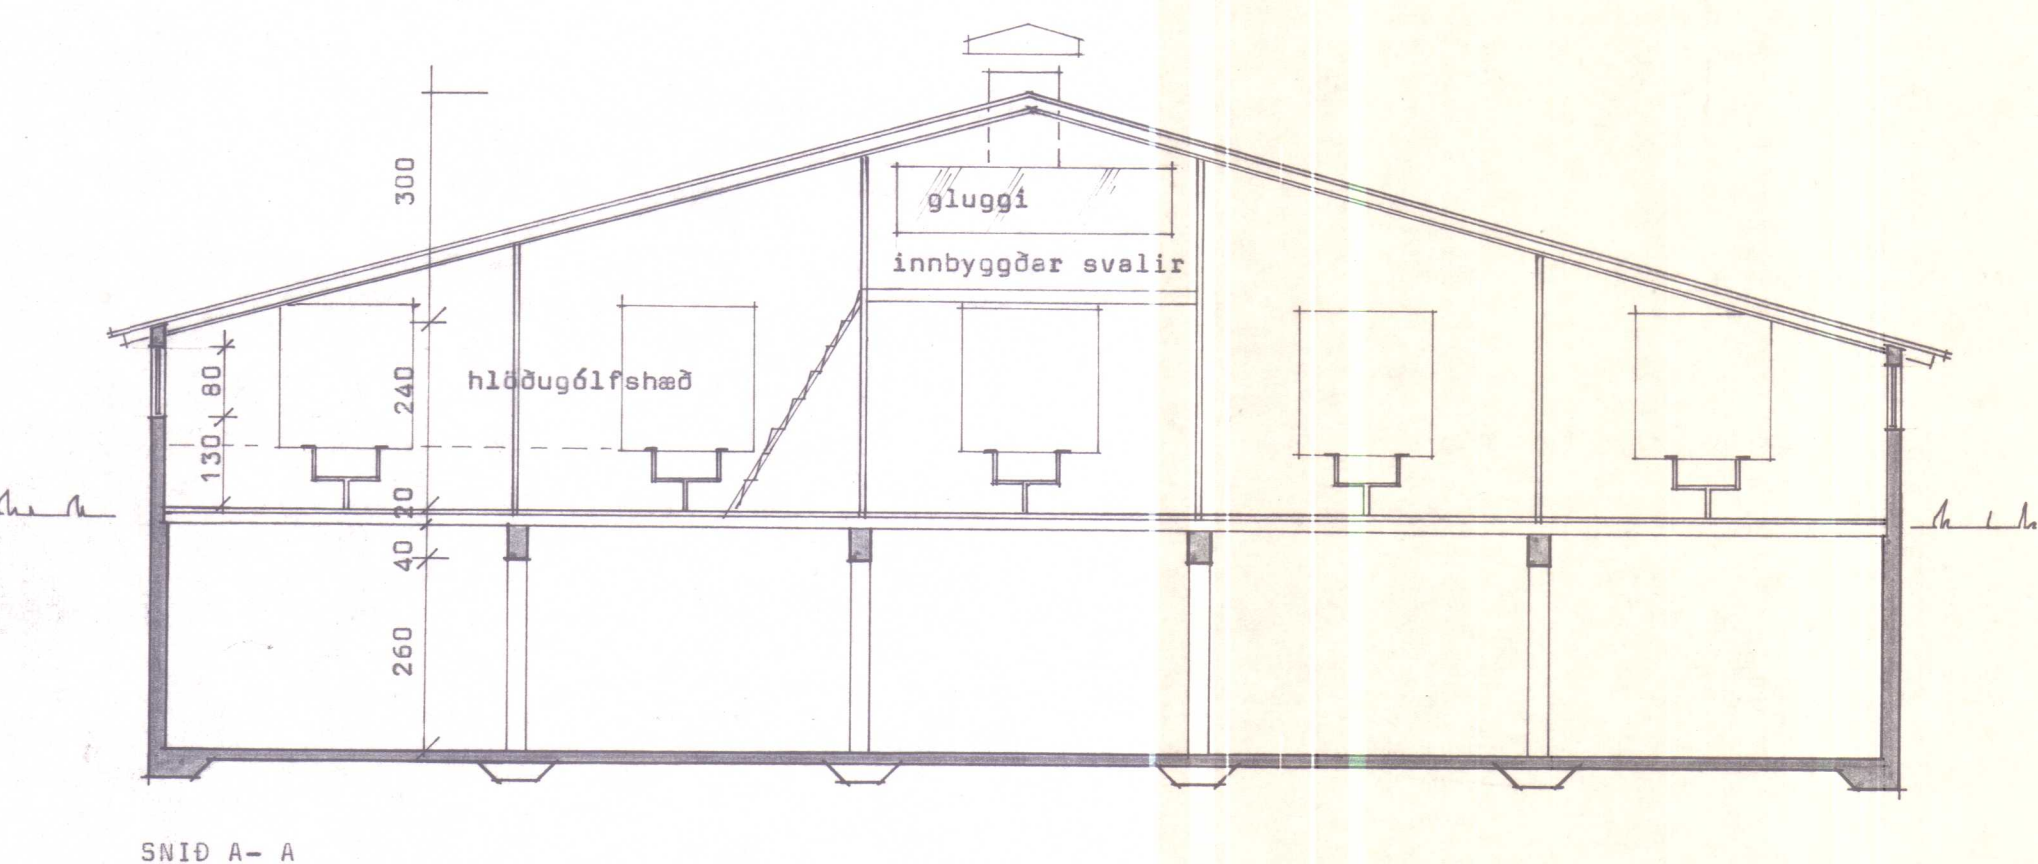

HLIÐARMYND

SKANNAD

ALLAR BREVTINGAR GHEIMILAR ÁN
SAMÞYKKS BYGGINGASTOFNUNAR

BL BYGGINGASTOFNUN LANDBÚNAÐARINS
LAUGAVEGI 120, REYKJAVÍK, SÍMI 25444
HRÍÐAR, Þorlaks höfði, V-Húsi,
550 á fjárhúsi, steinsteypt,
Útlit og snið.

TEIKN. NR. 20-4722 2/2
BREYTT FRÁ
MÆLIKVARÐI 1:100
DAGSETNING 29.5.84
TEIKNAD Þórunn

Helgi Axelsson