

HÚNAÞING
Samþykkt:

f skipulags- og byggingarnefnd

7/10 2010

f hrepparnefnd 12/10 2010

707

SKÝRINGAR.

SÓTT ER UM BYGGINGARLEYFI FYRIR
SUMARHÚSI/GESTAÚSI Á SUMARHÚSALÓÐ (LNR.
144613) Í LANDI HRÍSA, HÚNAÞINGI VESTRA.

STÆRÐIR:
BRÚTTÓFLÓTUR 25,4 M2
BRÚTTÓ RÚMMÁL 76,5 M3
SJÁ NÁNAR SKRÁNINGARTÖFLU.


LÝSING:
HÚSIÐ ER BYGGT ÚR TIMBRI. BERANDI
BYGGINGARHLUTAR ERU B-REI30. EKKI BERANDI
INNVEGGIR ERU EI-30. KLÆÐNINGAR INNANDYRA ERU Í
FLOKKI NR. 2. ÞAKHALLI ER 25° OG ÞAKEFNI ER Í FLOKKI
T, SEM ERU BÁRAÐAR MÁLMPLÓTUR. GÓLF ER ÚR
TIMBRI SEM HVÍLIR Á UNDIRSTÖÐUR ÚR STEINSTEYPU.
ÞAK SKAL LOFTRÆST SKV. GR. 136,4 Í
BYGGINGARREGLUGERÐ.

MERKINGAR:
BO - MERKIR BJÖRGUNARÖP. Í GLUGGA ER ÞAÐ
HLIÐARHENG T OPNANLEGT FAG BxH = 500x1100 MM.
RS - MERKIR REYKSKYNJARI.
HS - MERKIR HANDSLÖKKVITÆKI.
GK - MERKIR GÓLFKÓTA (SEM ER SETTUR 25,00 M)

EINANGRUN:
ÚTVEGGIR 100 MM ÞÉTTULL.
ÞAK 125 MM ÞÉTTULL.
GÓLF 100 MM ÞÉTTULL.
Í GLUGGUM ER TVÖFALT EINANGRUNARGLER.

LAGNIR OG FRÁVEITA:
UPPHITUN HÚSSINS ER MEÐ RAFMAGNSOFNUM.
NEYSLUVATN ER HITAÐ MEÐ RAFHITUÐUM
NEYSLUVATNSKÚT. FRÁVEITUVATN SKAL LEITT Í
ROTÞRÓ SEM SKAL VERA VIÐURKENND AF
UMHVERFISSTOFNUN.
INNÞÖK LAGNA ER Í BAÐHERBERGI.

Breyting 2:		
Breyting 1:		
Halldór Stefánsson, byggingatæknifræðingur MTFÍ Kt. 291261-5909 Jörundarholti 121 300 Akranes Sími 860-0061 Netfang hst@akur.is		
Verkefni: HRÍSAKOT, HÚNAÞINGI VESTRA		
Verkbáttur: Sumarhús 10-096 Afstöðumynd og skráningartafla		
Dags: 16-09-2010	NR: 10-096	Útgáfa: 1
Hannað: HS	Blaðstærð: A2	Mkv: 1:1000
Teiknað: HS	16/9/10	Teikning nr.
Undirskrift hönnuðar:	A 100	

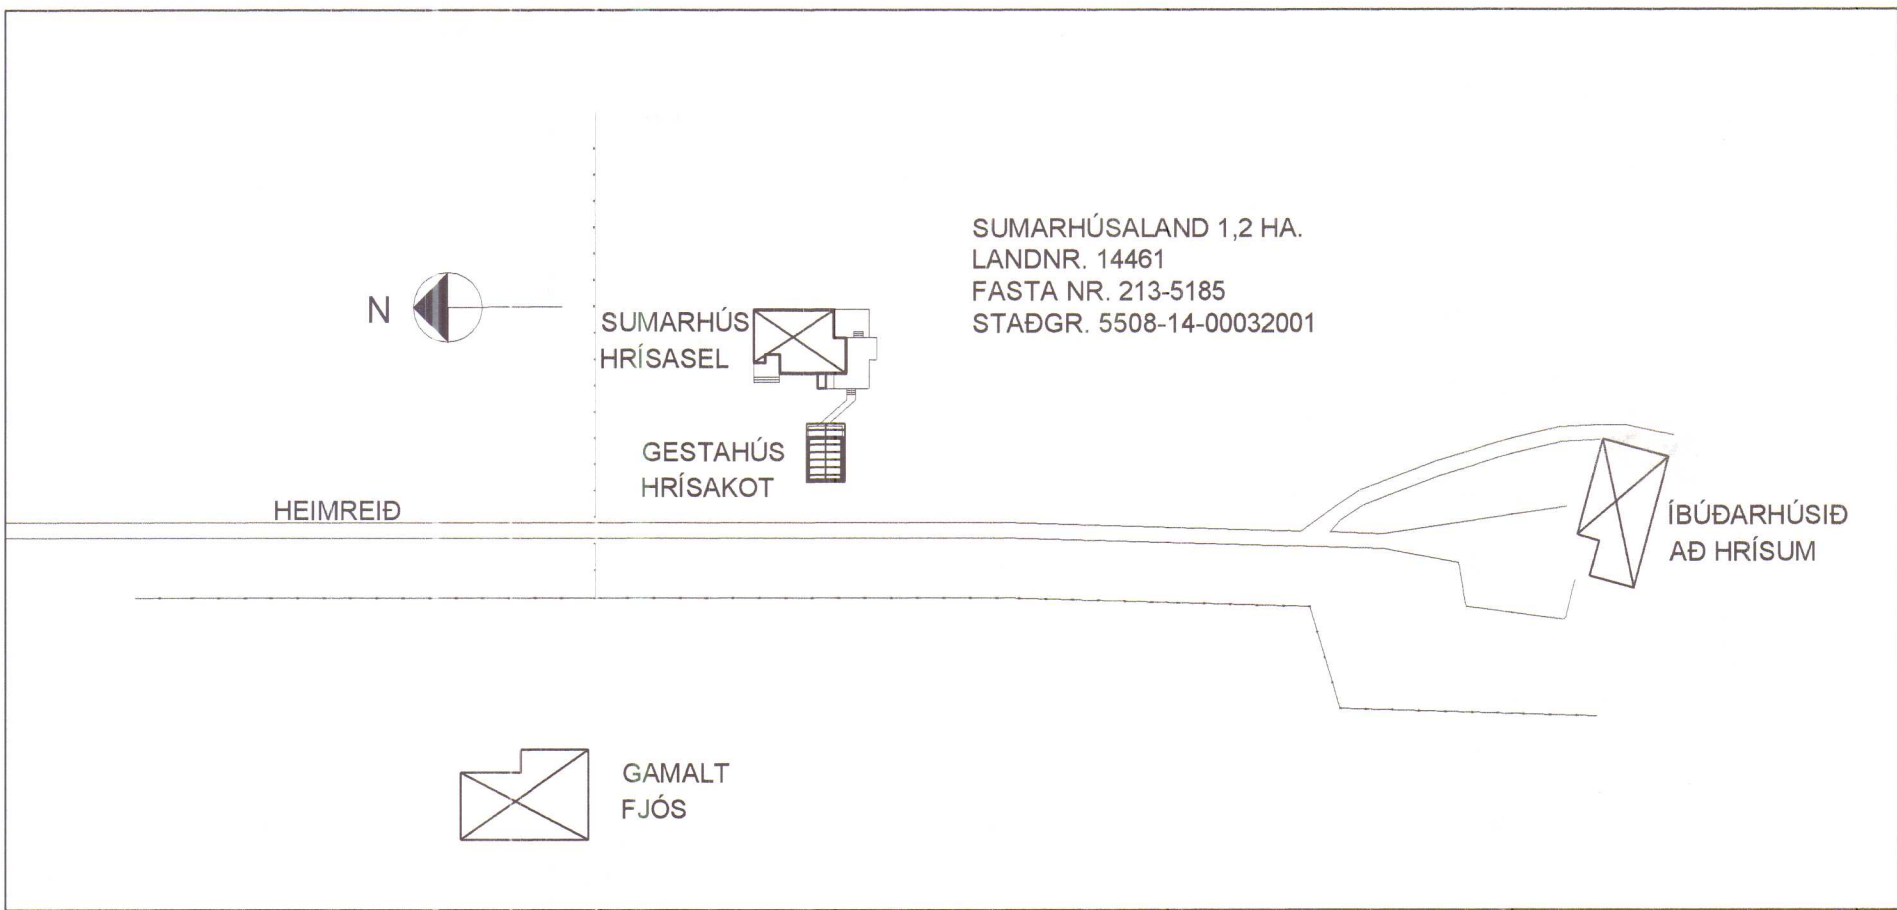

AFSTÖÐUMYND - 1:1000

Skráningartafla: Gestahúas - Hrísakot, Húnaþingi Vestra					Skrásetjari: Halldór Stefánsson												
Landnúmer: 144813					Kennitala: 291261-5909												
Matshlutanúmer: 01					Útgáfa: 4.01k Dags.: 16.9.2010												
Uppskipting og lýsing					Stærðir												
D0 Lokun	D1 Rými hæð-röð	D2 Notkun texti	D3 Höfuð- flokkun	D4 Eignar- hald	D5 Botnflötur m²	D5M Málflötur m²	D6 Stigar m²	D7 Op m²	D8 Brúttóflötur m²	D9 Brúttóflötur sh < 1,8	D10a Salarhæð min	D10b Salarhæð max	D11 Brúttó rúmmál m³	D12 Nettóflötur m²	D16 Birt flatarmál m²	Reiknitala skiptarúmmáls	D17 Skipta- rúmmál m³
Matshluti					46,5	0,0	0,0	0,0	25,4	0,0			81,8	22,0	25,4		58,300
Botn													5,1				
Kjallari																	
00																	
01					25,4	0,0	0,0	0,0	25,4	0,0			87,3	22,0	25,4		
A	0101	1. hæð	N	0101	25,4	0,0	0,0	0,0	25,4	0,0	2,50	3,43	87,3	22,0	25,4	2,85	58,300
B	0102	Frístundahús	N	0101	8,7	0,0	0,0	0,0	8,7	0,0	0,00	0,00	0,0	8,7			
Verönd																	
02					21,1	0,0	0,0	0,0	0,0	0,0			9,2	0,0	0,0		
A	0201	Þakrými	F	0101	21,1						0,00	0,87	9,2				
Þakrými																	
Athugasemdir																	
Sameignir sumra																	
Eignarhald																	
Eignar- hald	Notkun texti	Birt flatarmál m²	Skiptarúmmál Séreign m³	Séreign og sameign m²													
0101	Frístundahús	25,4	58,300	58,300													
Alls					25,4	58,300	58,300										

SKÁNINGARTAFLA

SKANNAÐ