



Sumarbústaður að Hrísum
V-Húnavatnssýslu


HÚNAÞING
Samþykkt:
Félags- og byggingarnefnd
3. mars 2005
Þreppendur 10. mars 2005
81

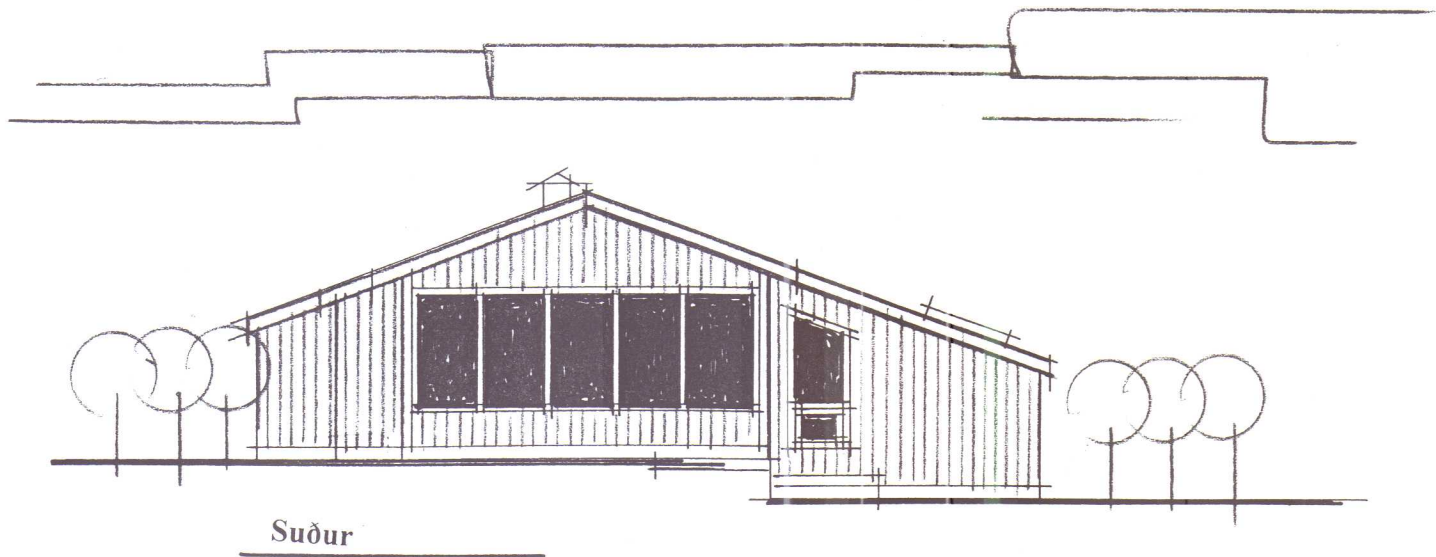


Suður

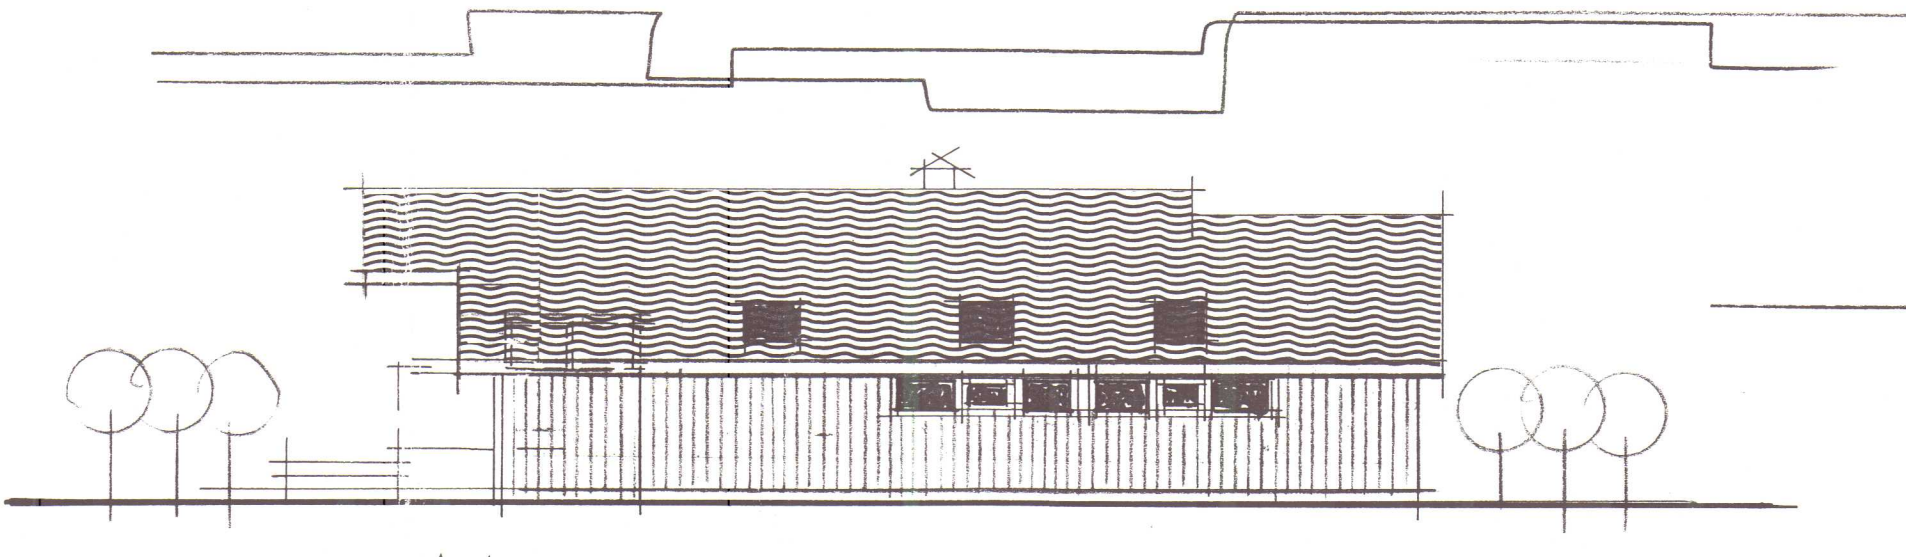


Austur

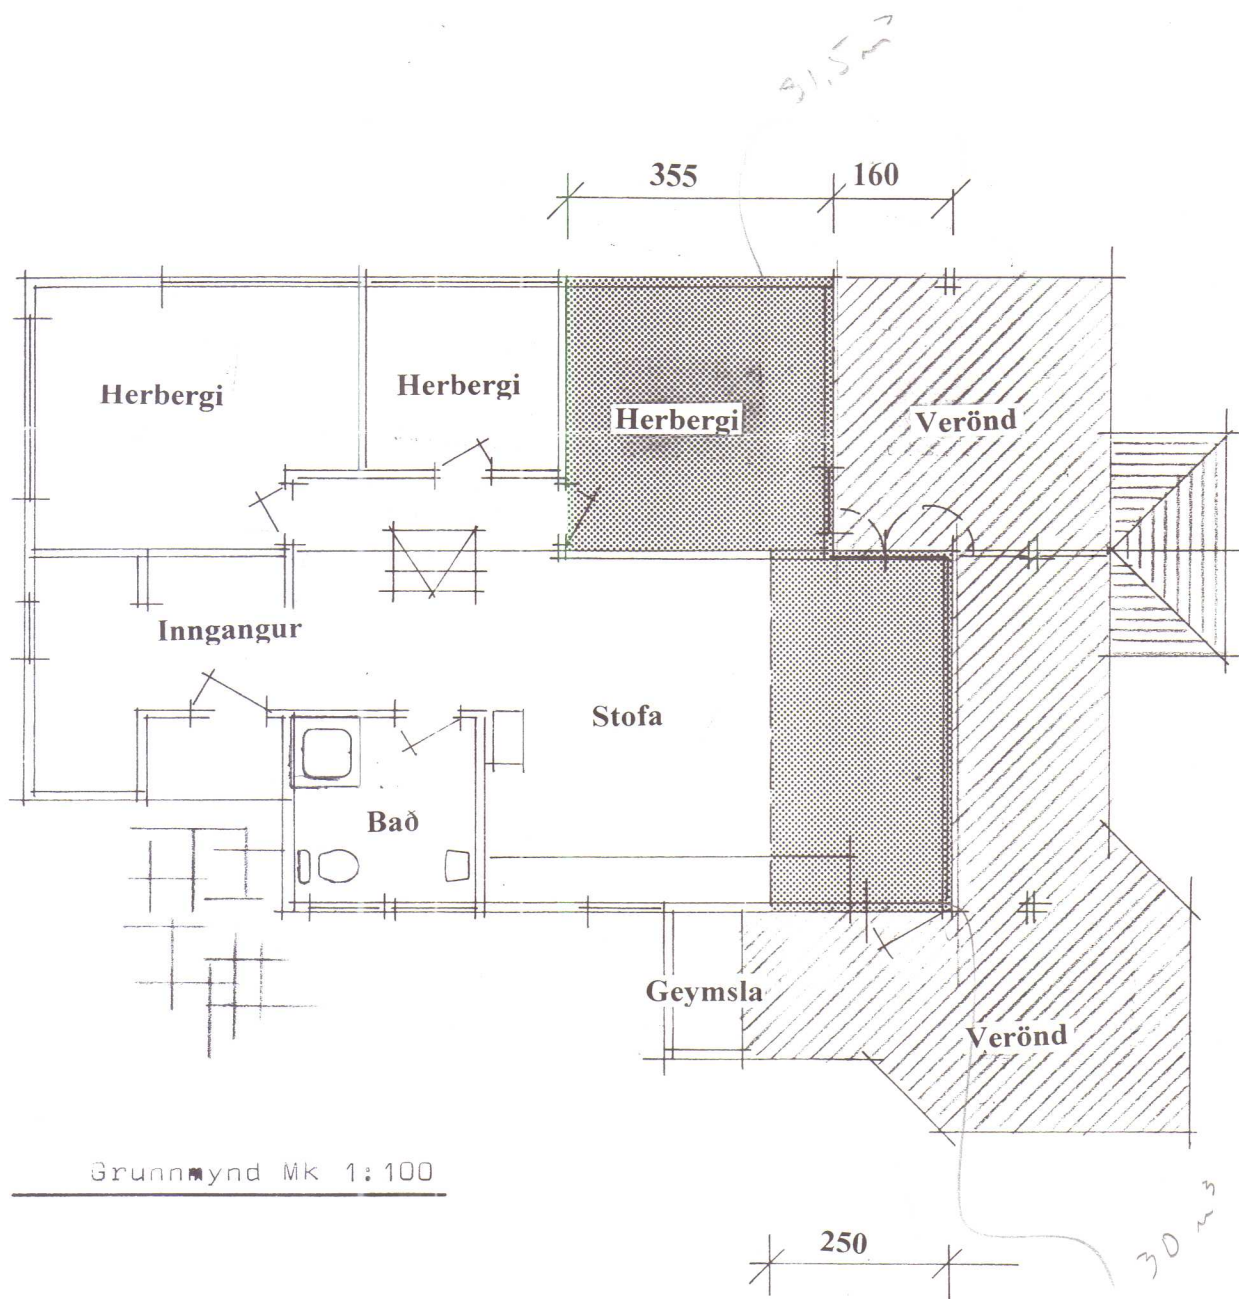

Grundmynd MK 1:100

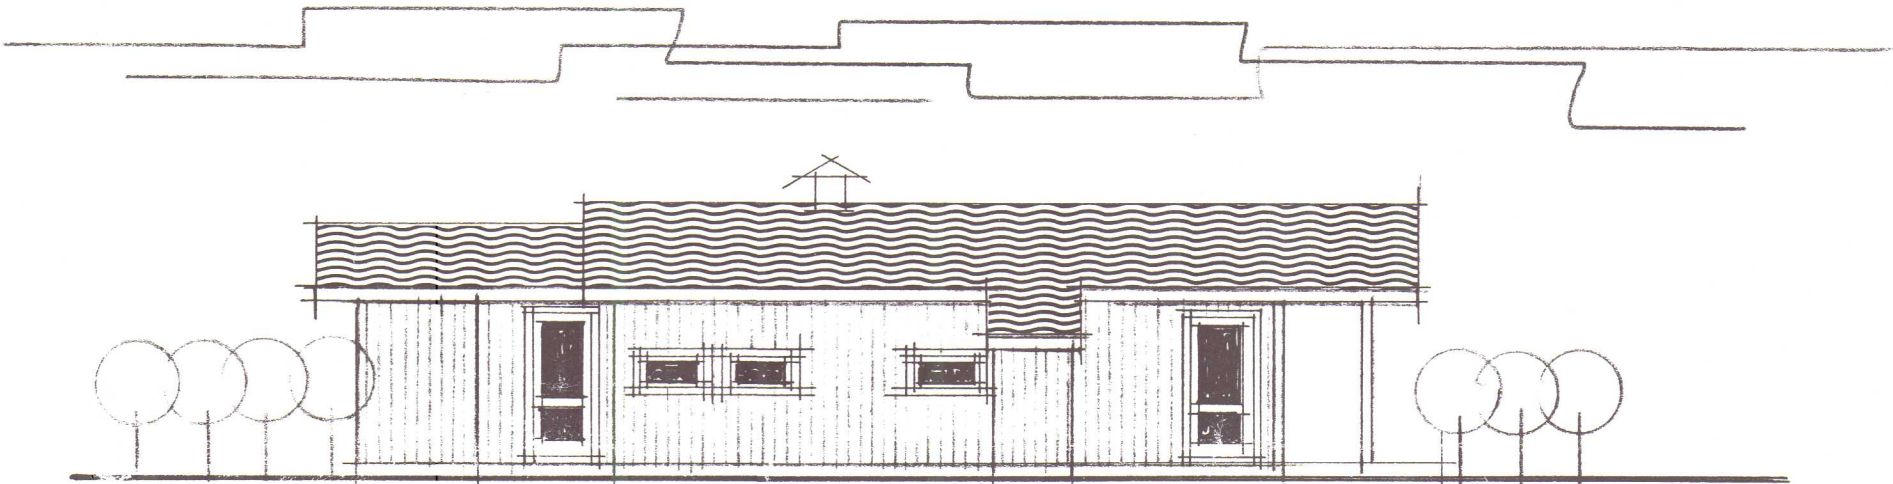

Vestur

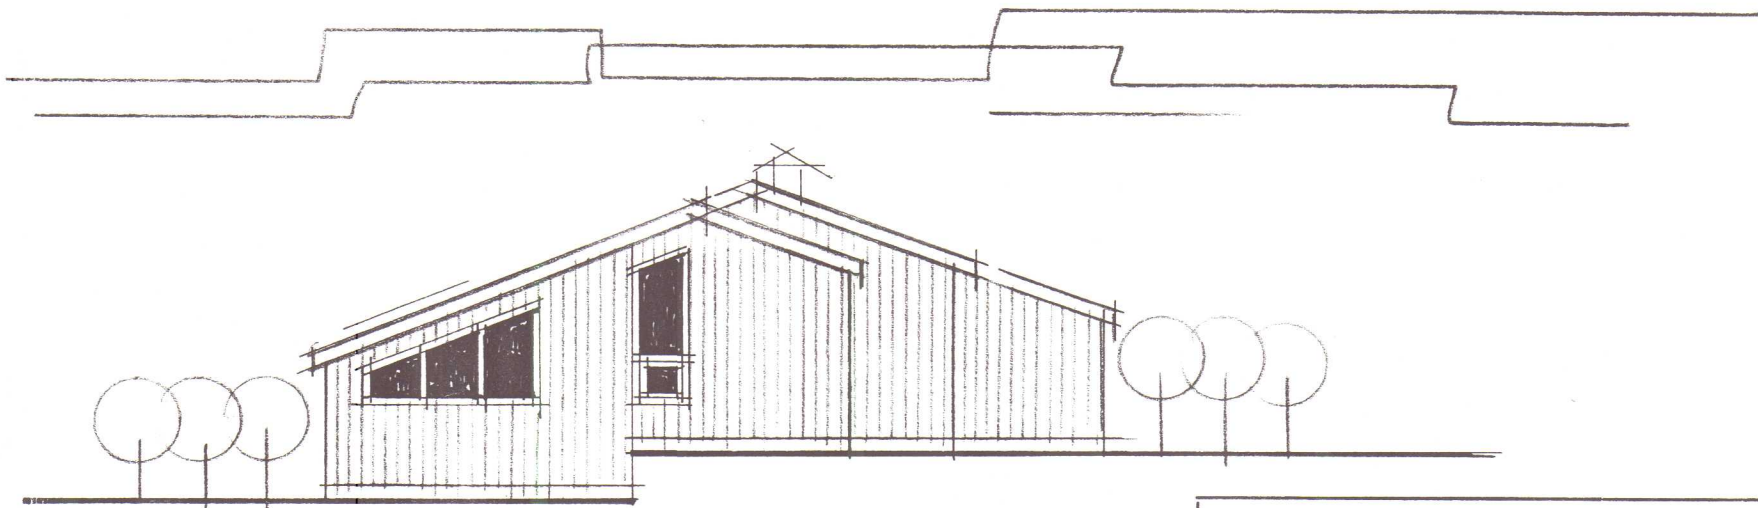

Norður

Merkir stækkun húss

SKANNAD

Teiknistofan Háaliti símanúmer 5536239

Sigurður Guðmundsson

Sumarbústaður að Hrísum
V-Húnavatnssýslu

Mælikv.
1:100
Reikn. SG
Teikn. SG
Samþ. SG

Reykjavík, 06-12-04

[Signature]

Verkefni nr. 401

Breytingar