

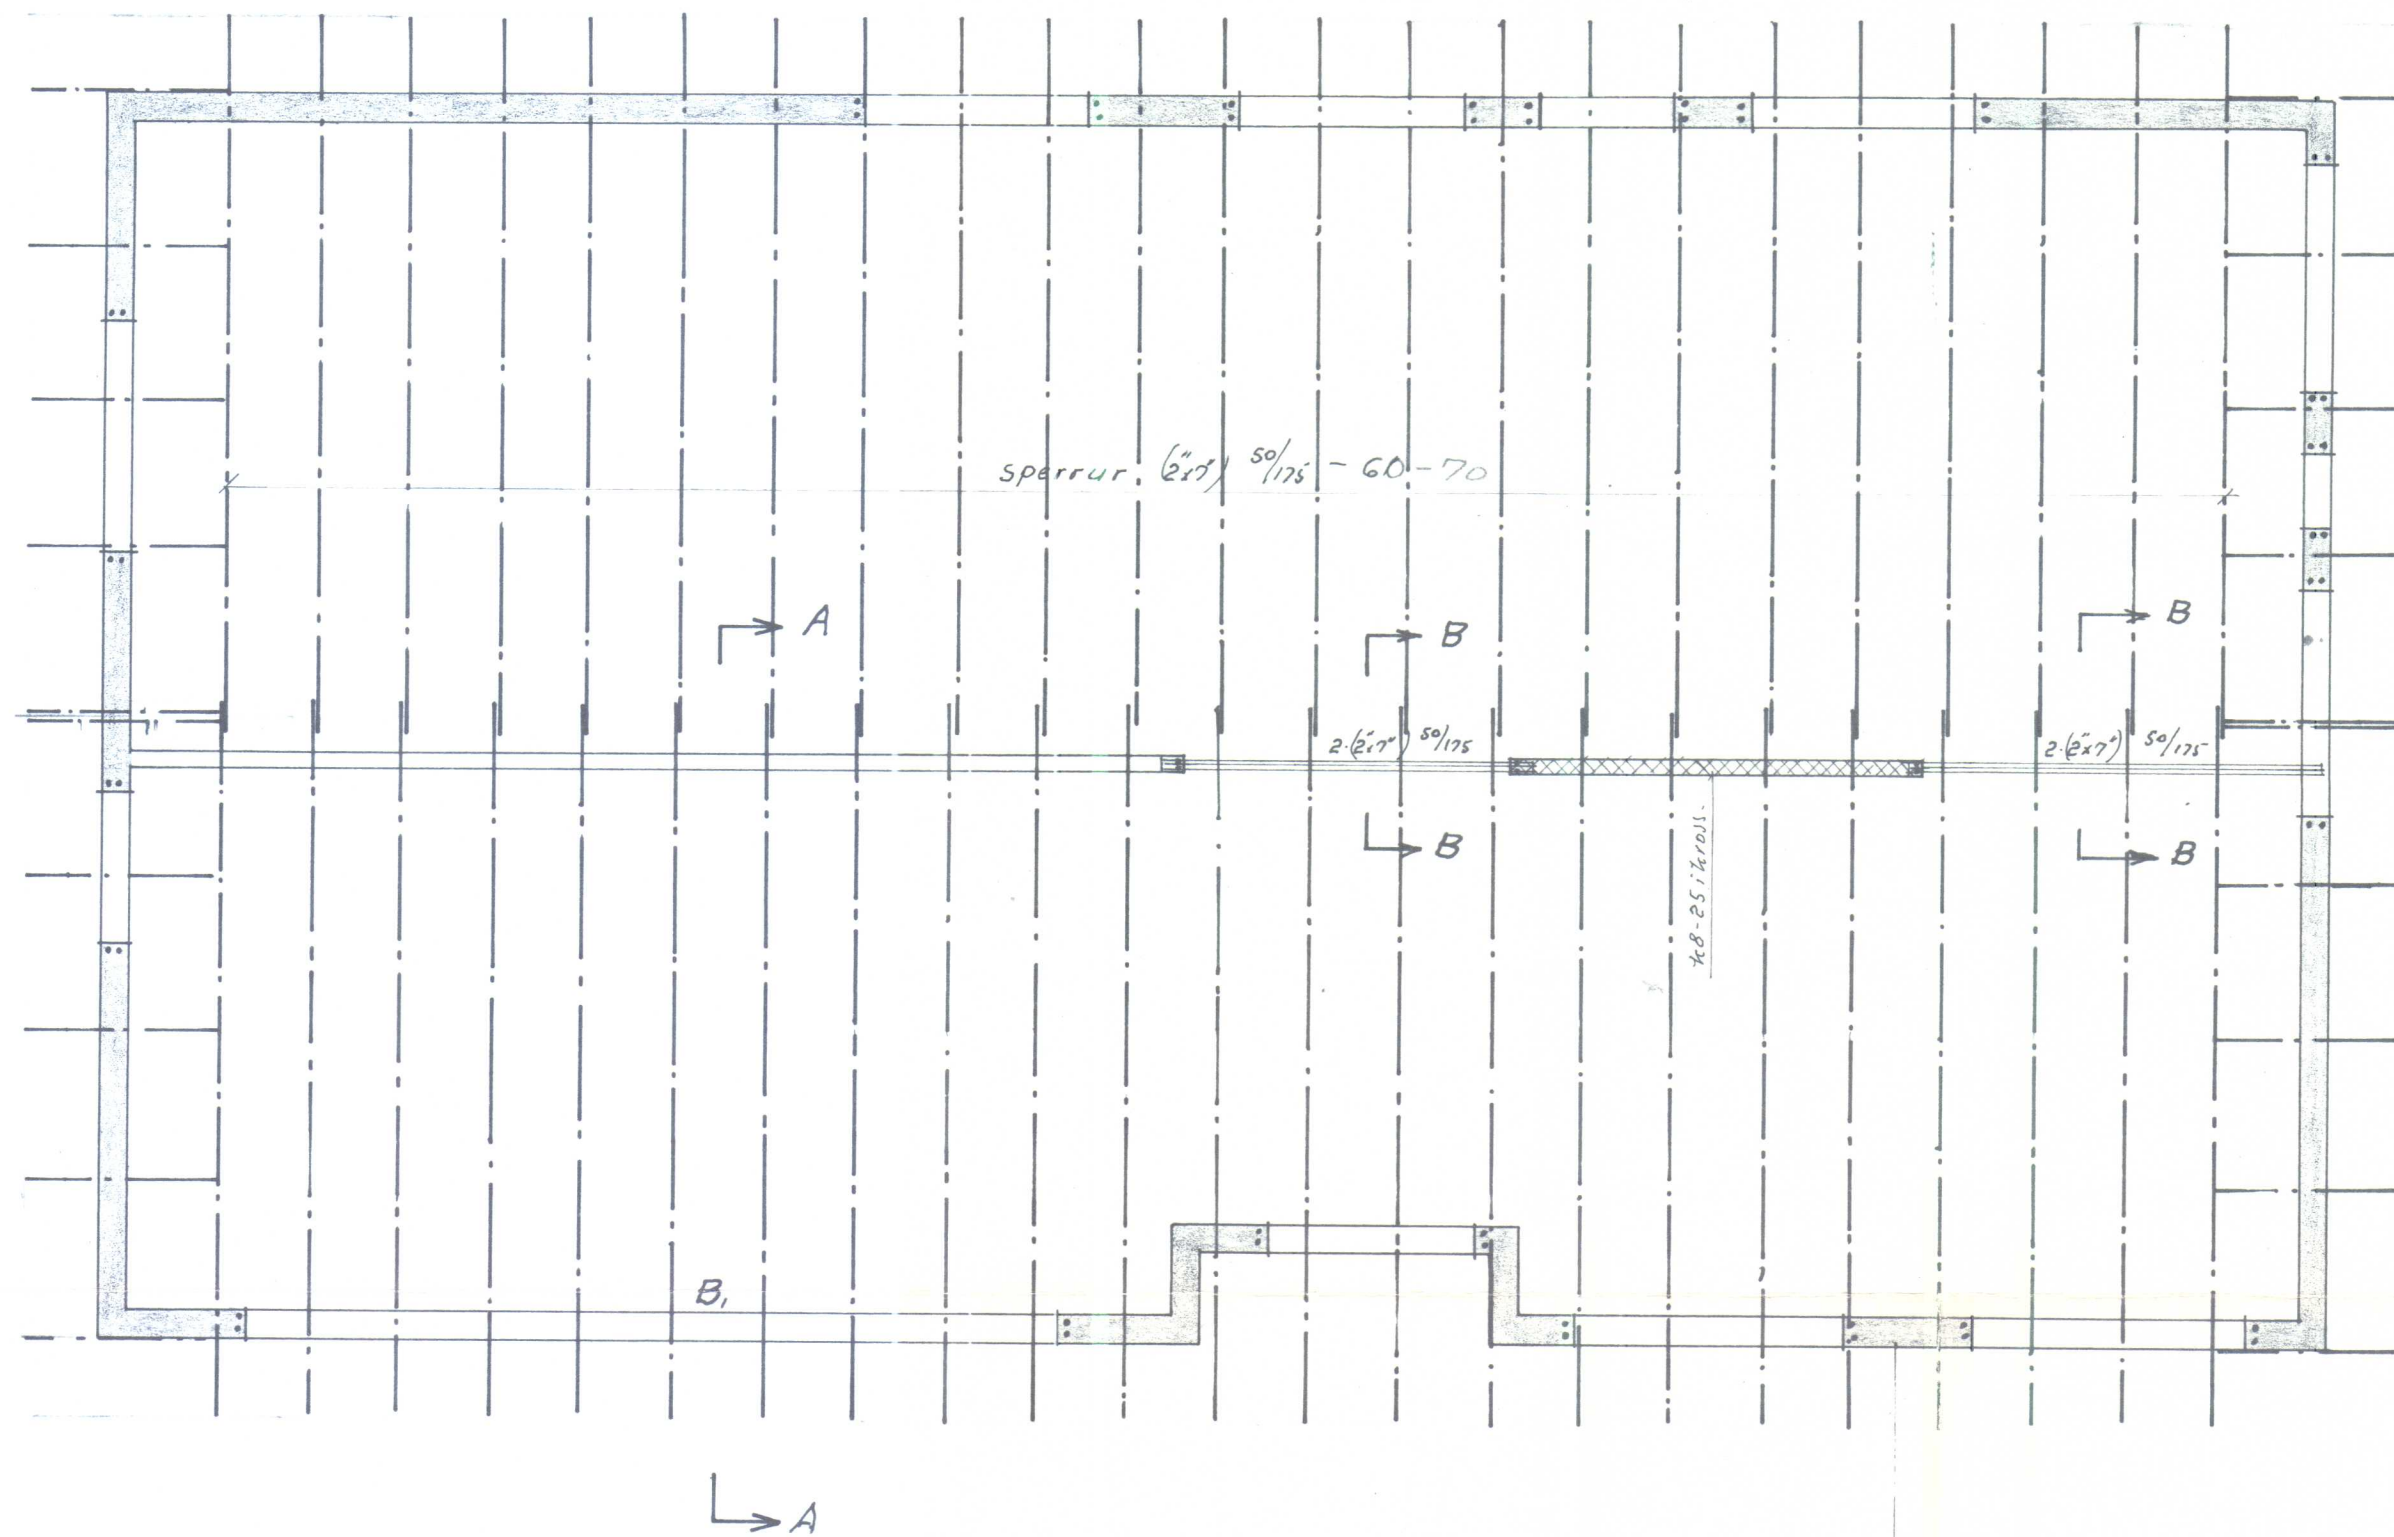


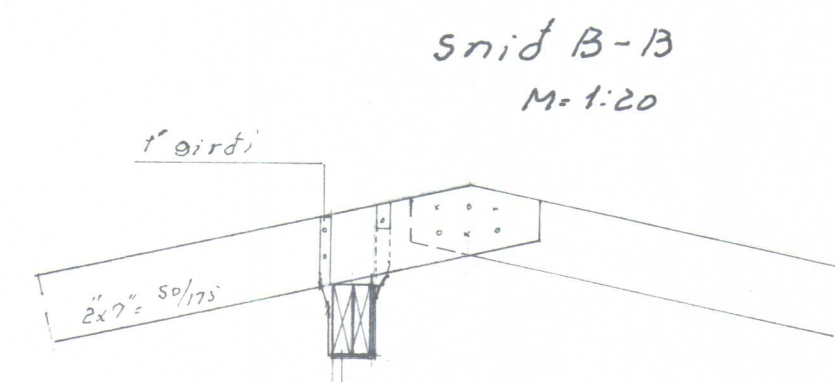

Snid A-A
M=1:20

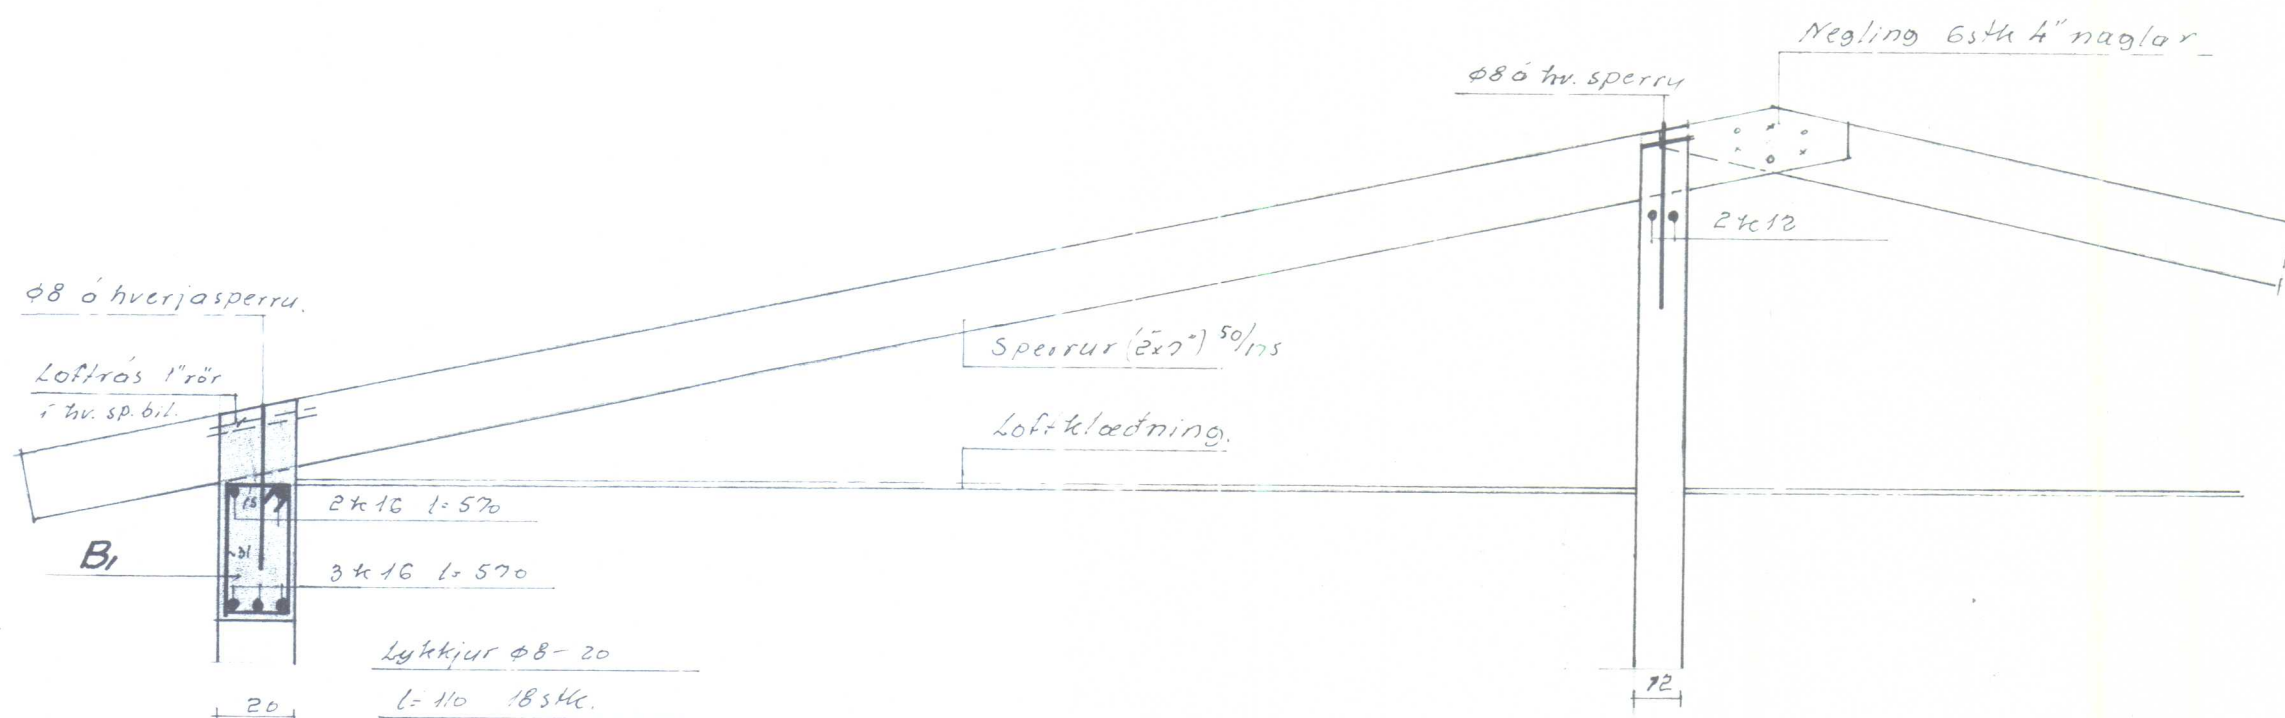

Snid B-B
M=1:20

í girdi


2x7 50/175

Biti 2(2x7) söls. Neðst á
vixl (4"-30cm) Bitar endar
skulu festast með bendijárn (ø8)
í skipta vegg.


Í kringum múrop komi 2x10
og 2x12 eftir vegg undir sperrum
Í öll skipustíll komi 4x8-30
Sjá texta á bl. 2.

Teikn. 2884 Hrutartunga Stóðarhr.			
Lendanám ritkisins			
Þakbitar	Mælikv.	Reikn.	S
	1:50	Teikn.	
	1:20	Samb.	
Reykjavík, ág '72		Verkefni nr.	
Sig. Sigmundsson		3.	
		Breytingar	


GRUNNUR
M=1:50

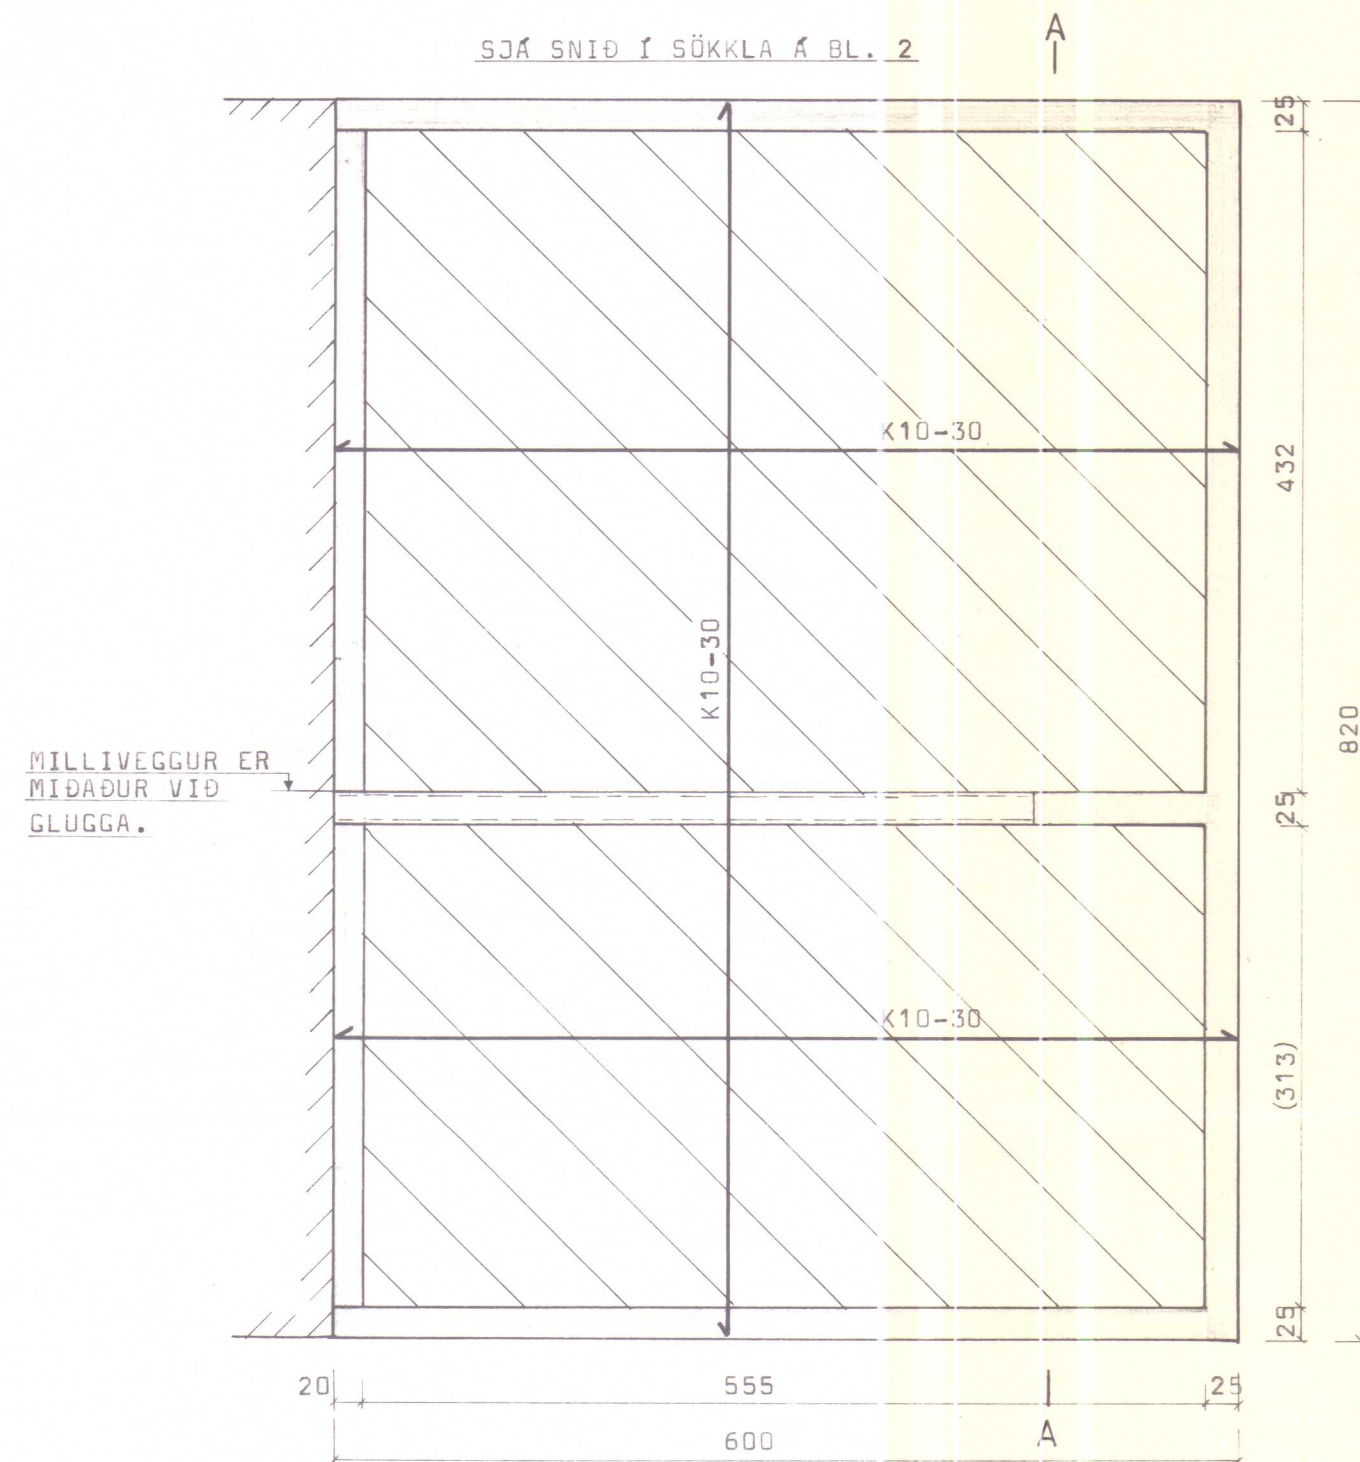


PAK
M=1:50

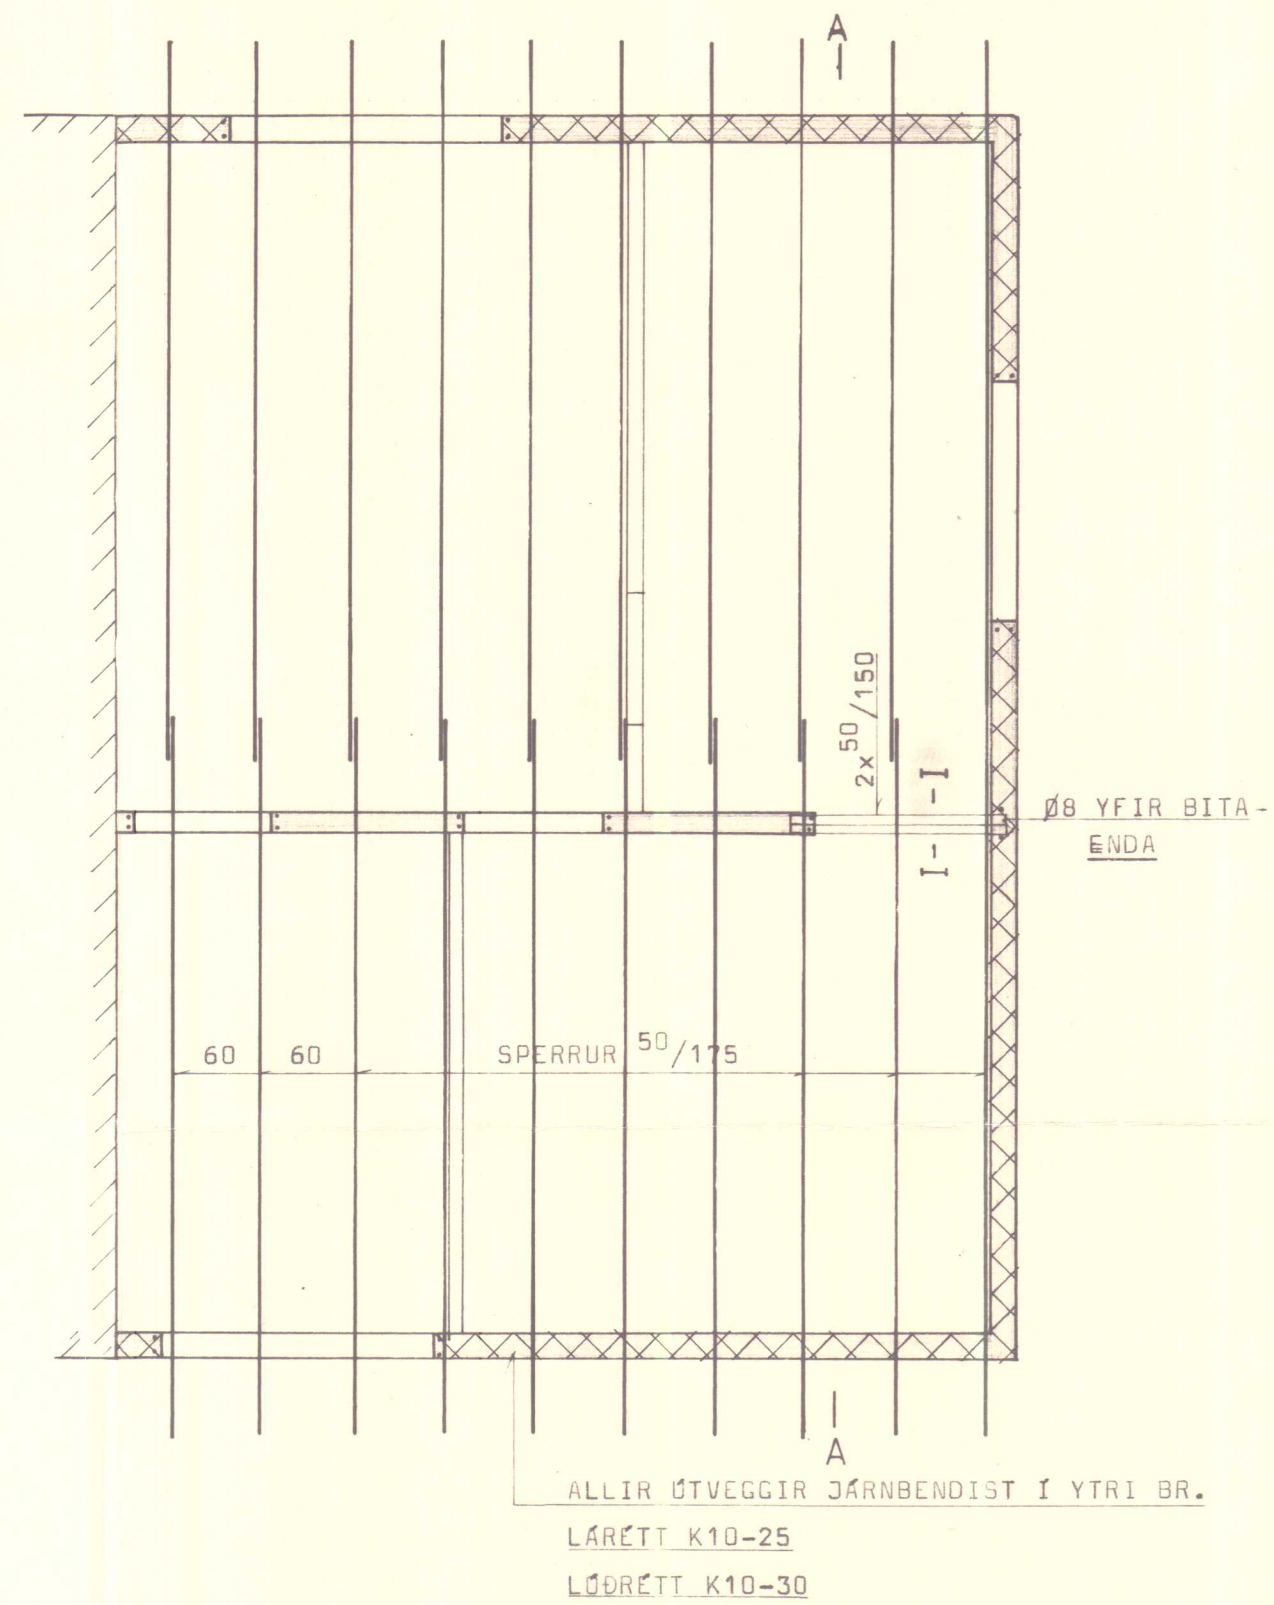


SNID I-I
M=1:10

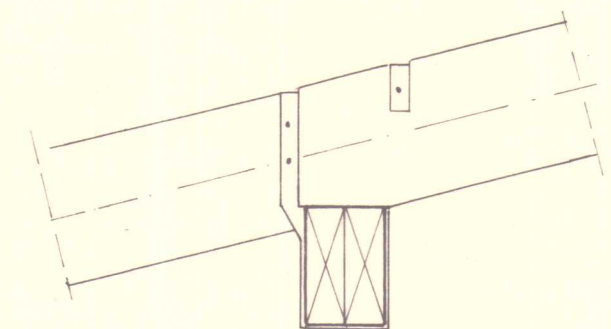

SNID A-A
M=1:50

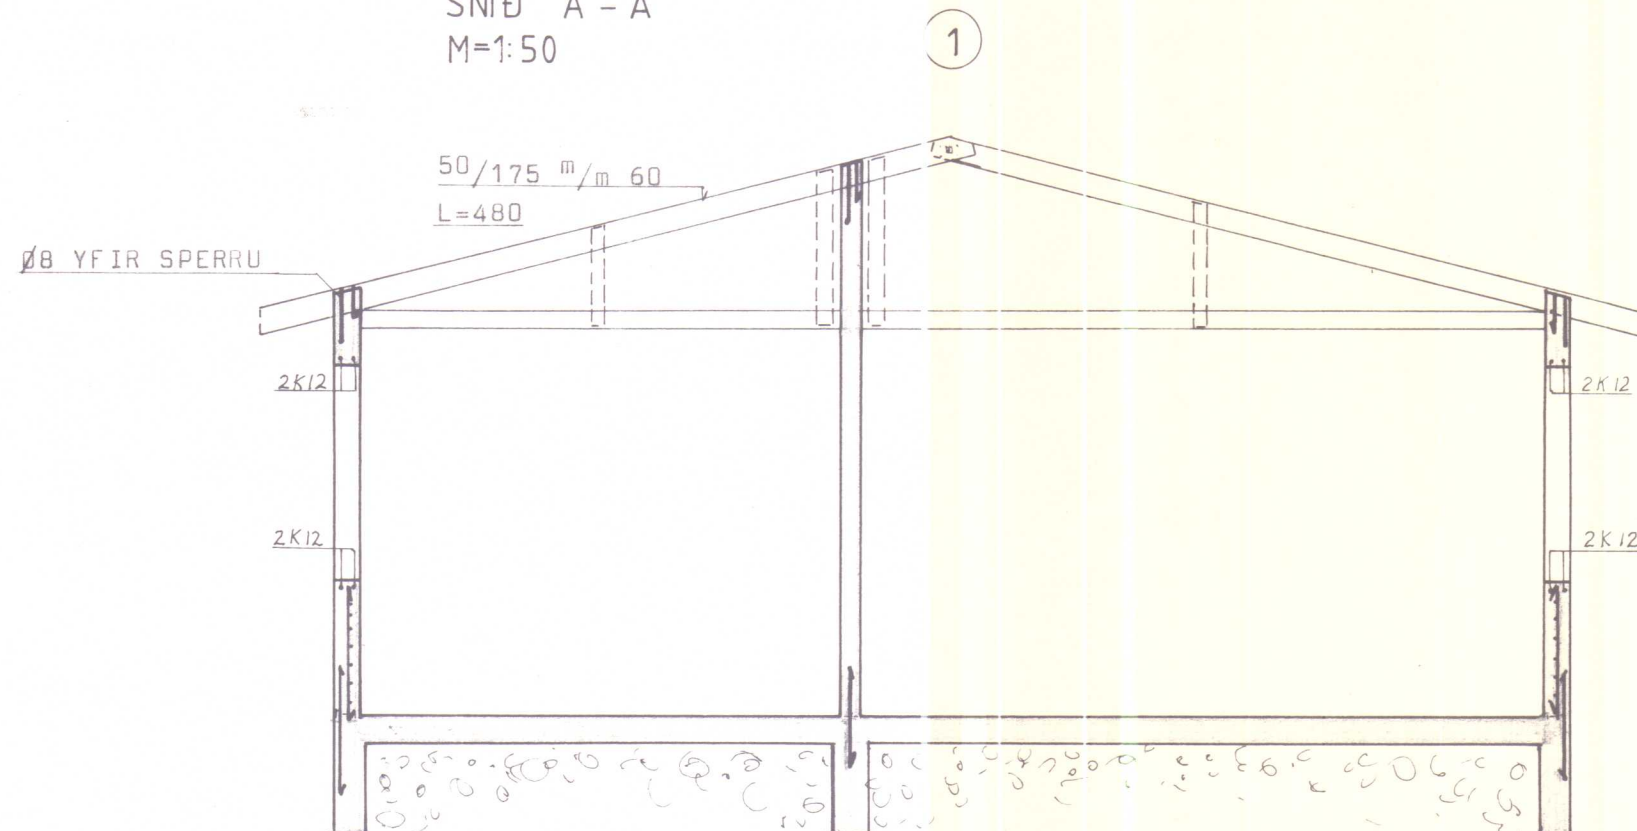

1
M=1:10

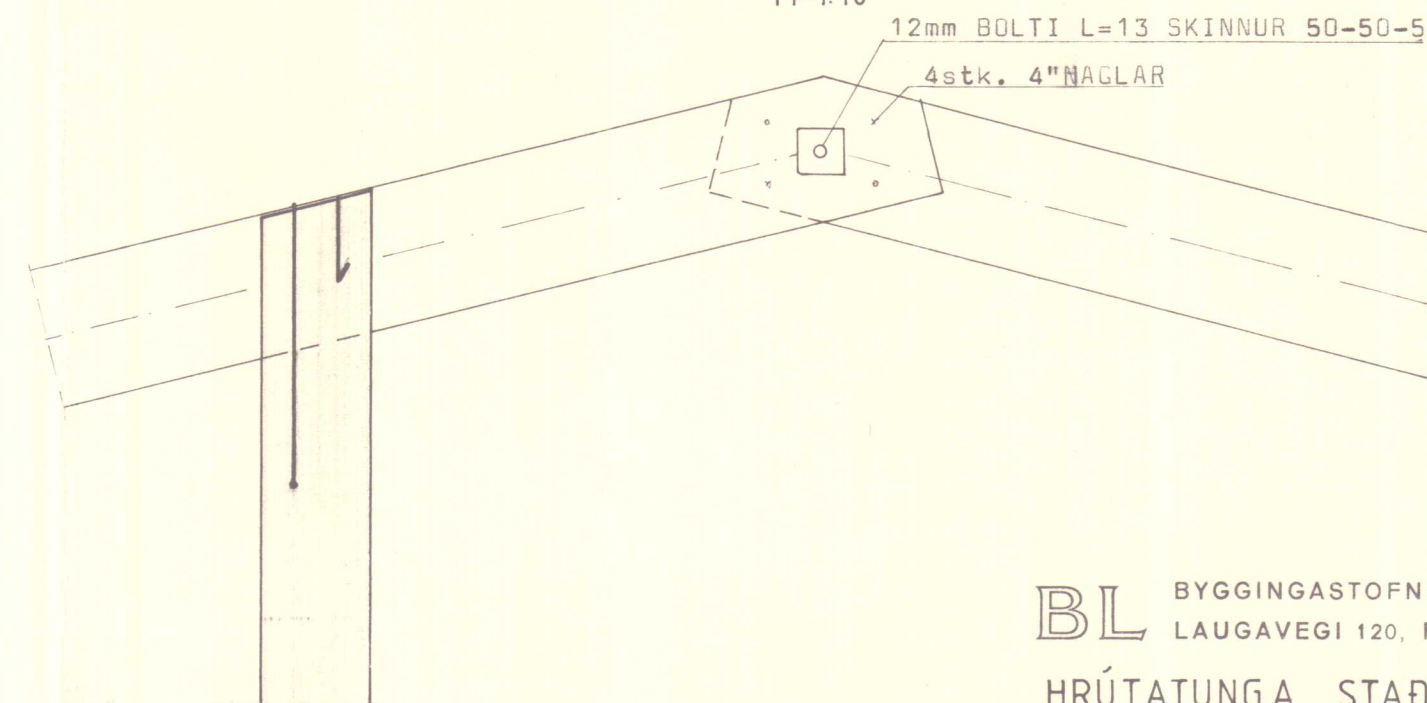

BL BYGGINGASTOFNUN LANDBÚNAÐARINS
LAUGAVEGI 120, REYKJAVÍK, SÍMI 25444

HRÚTATUNGA STAÐARHR. V-HÚN

VIÐBYGGING ÍBÚÐARHÚSS

Sig. Sigvaldason

TEIKN. NR. 01-3666

BREYTT FRÁ


MÆLIKVARDI 1:50 1:10

DAGSETNING DES 1984


TEIKNAD I.H.

SNID Í ÚTVEGGI
M. 1: 20

GERÐ I

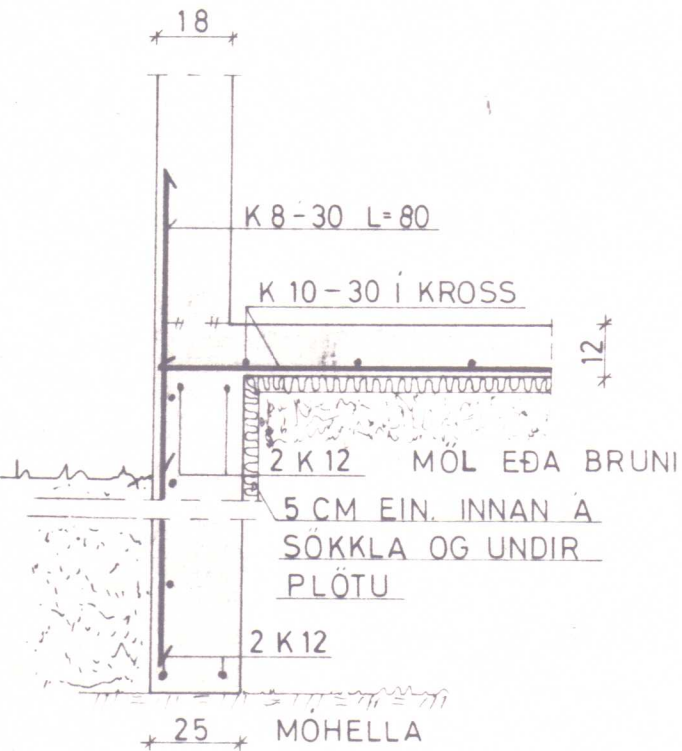


GERÐ II

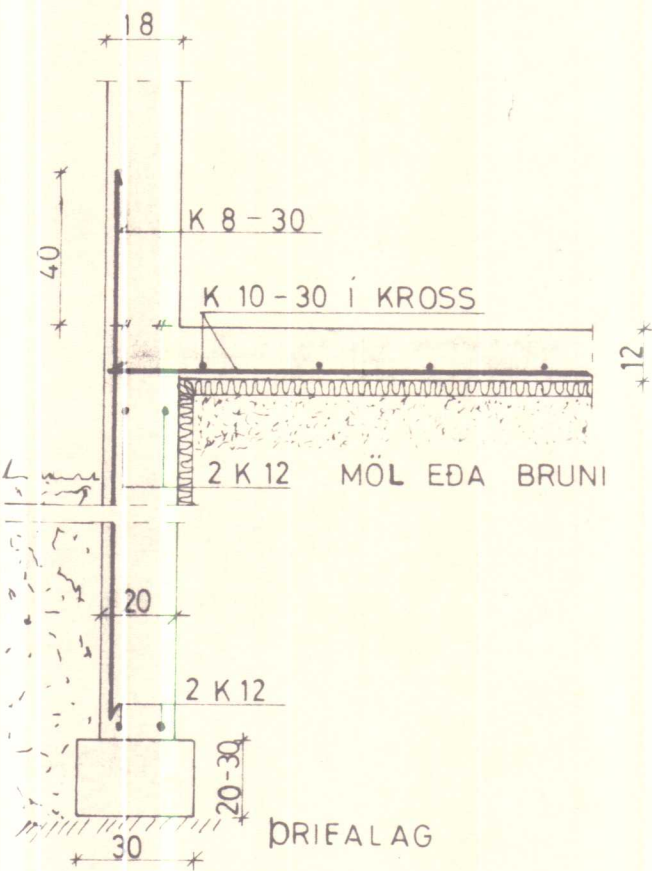


SNID Í INNVEGGI
M. 1: 20

GERÐ I

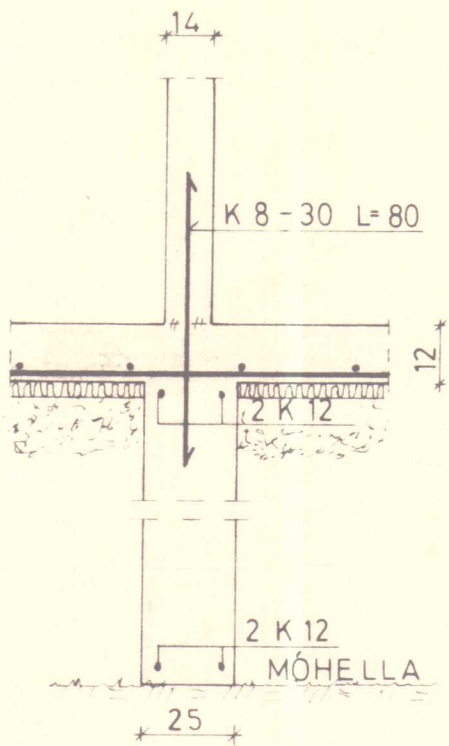

GERÐ II

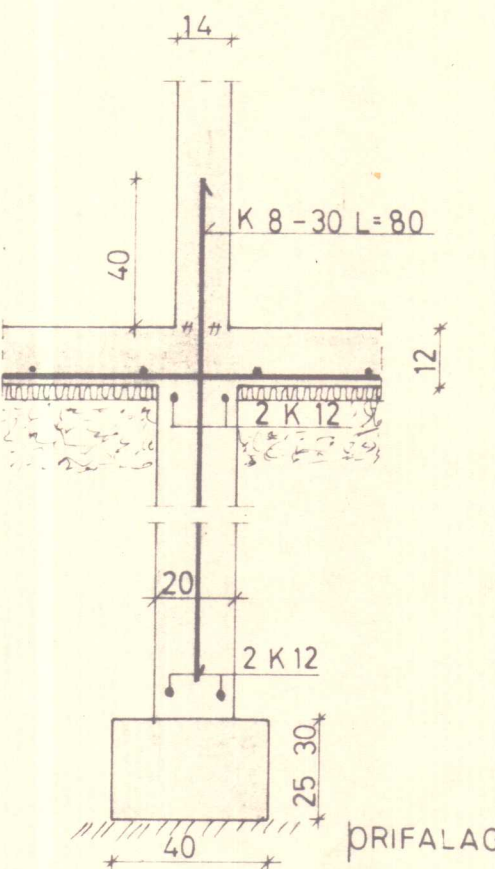

- STEINSTEYPA: S 120 í ÞRIFALAG.
S 160 í SÖKKLA OG GÓLFPLÖTU.
S 200 í AÐRA HLUTA.
- BENDISTÁL: K = KAMBSTÁL (K 40)
Ø = SLÉTTSTÁL (ST 3712) ADAL. NOTAÐ Í LYKKJ.
- MÚROP: Í KRINGUM MÚROP KOMI 2 K 12
NEMA ANNARS SÉ GETIÐ.
- SAMSKEYTI: K 8 VÍXLAST UM 40 CM OG K 10 UM 50 CM
K 10 - 30 10 MM KAMBSTÁL $\frac{M}{M}$ 30 CM
--- JÄRN Í EFRIBRÚN
—— JÄRN Í NEDRIBRÚN

SÖKKUL GERÐ SKAL ÁKVEÐA EFTIR AÐSTÆÐUM
Í SAMRÁÐI VIÐ BYGGINGARFULLTRÚA OG/ EÐA VERKFR.

BL 01-3666 HRÚTATUNGA STAÐARHR. V-HÚN.			
BL BYGGINGASTOFNUN LANDBÚNAÐARINS (S.25444)			
SNID Í SÖKKLA	Málkv. 1: 20	Reikn.	
		Teikn.	
		Samb.	
		Verkefni nr.	
Reykjavík, JAN. 1983 <i>Sig. Sigvaldur</i>		2	
Breytingar			