
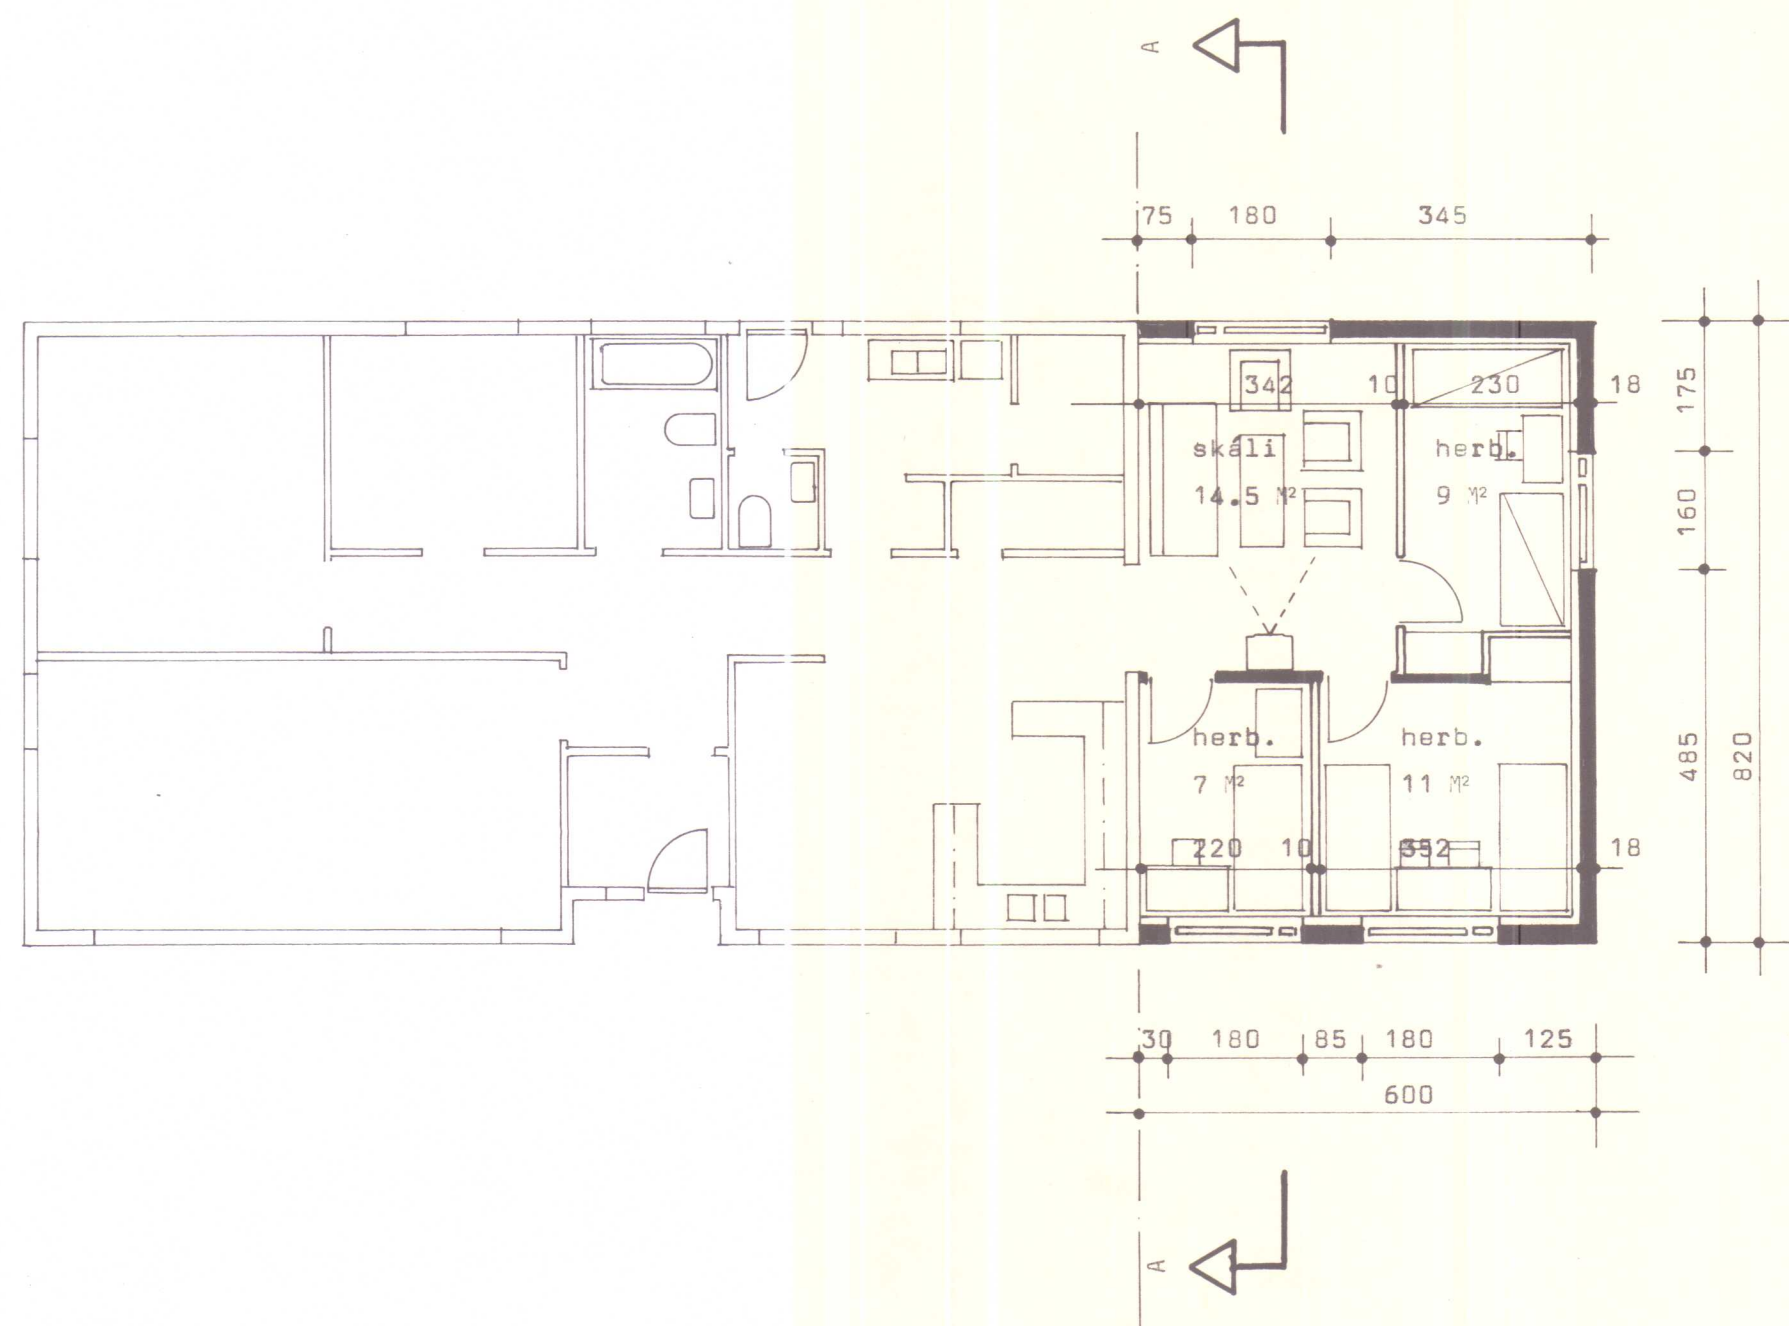
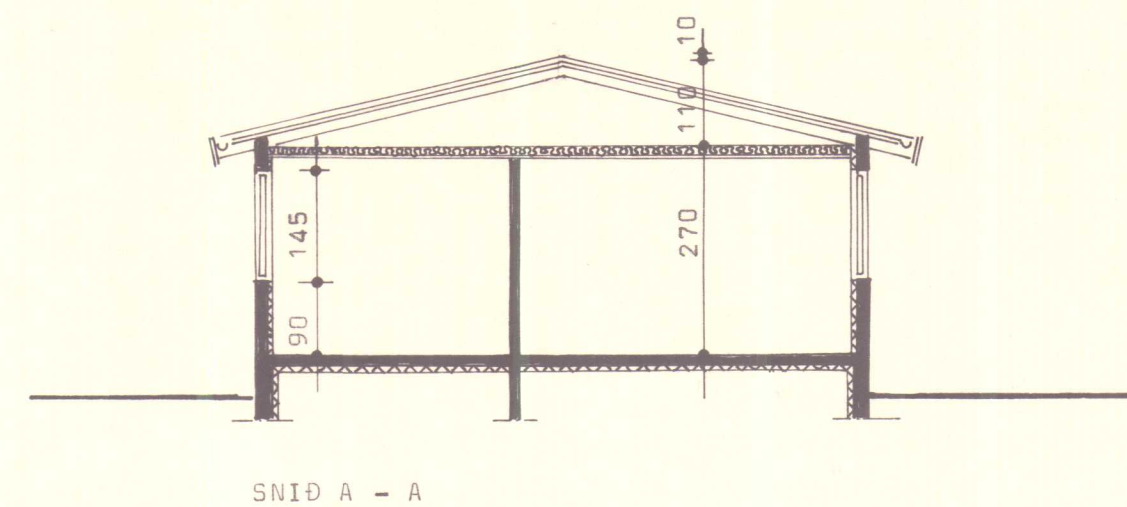
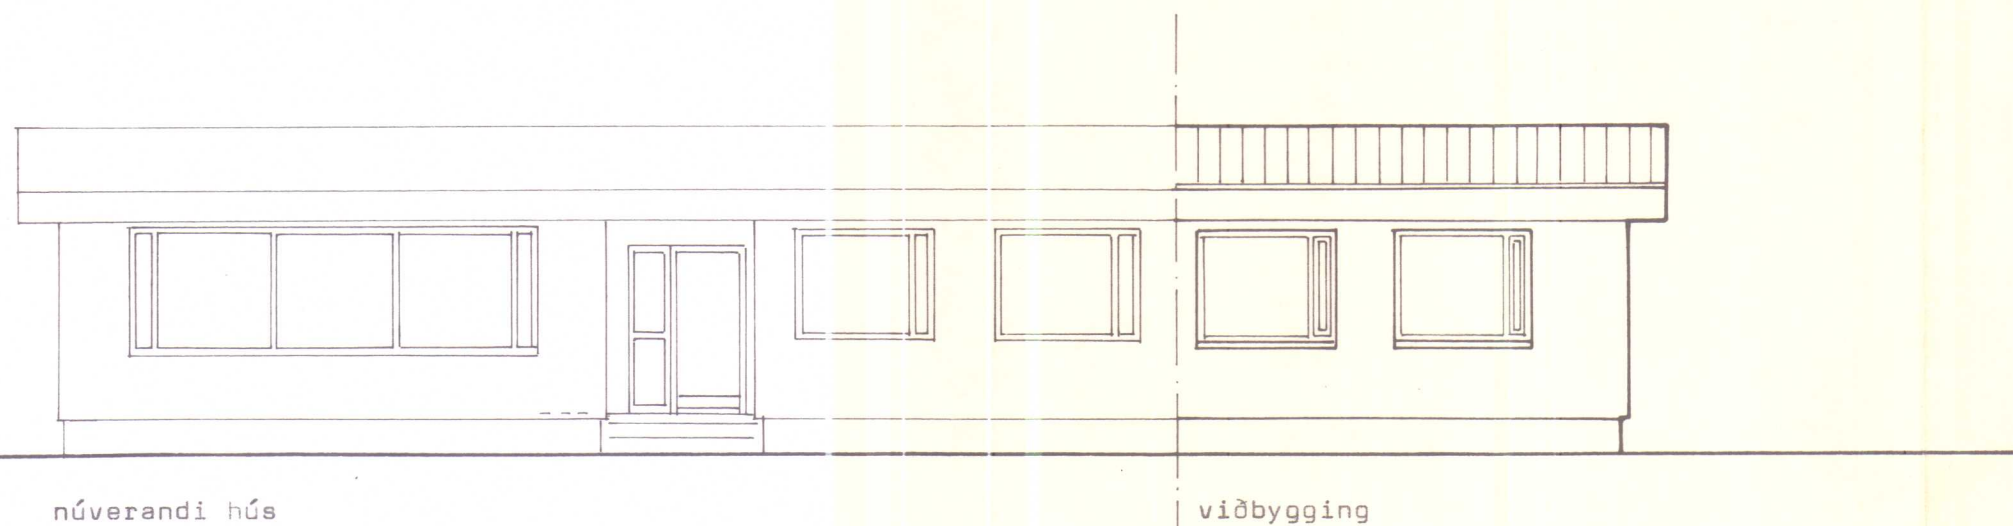
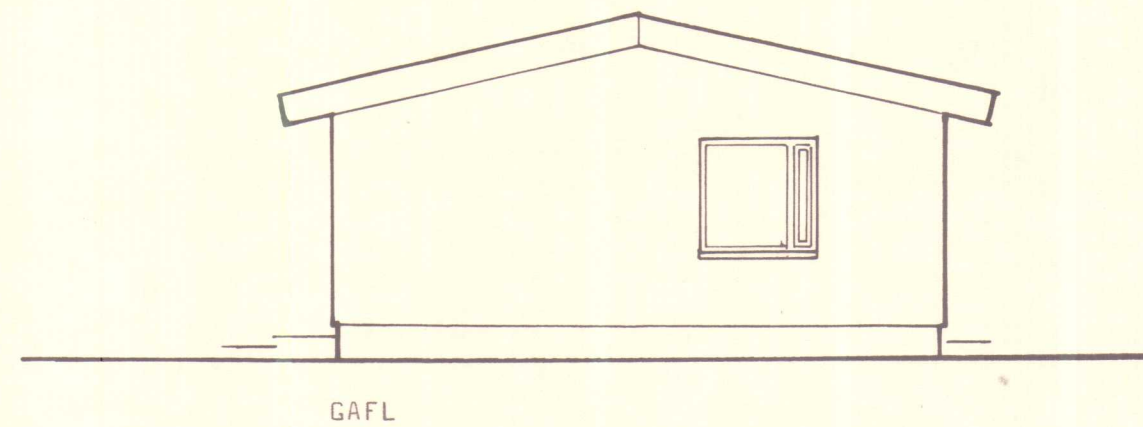


Teikning samþykkt og
byggingarleyfi veitt
11/7 1985
Fyrir hönd byggingarnefnd
ar Stæðarhrepps
Sveininn Einarsson.

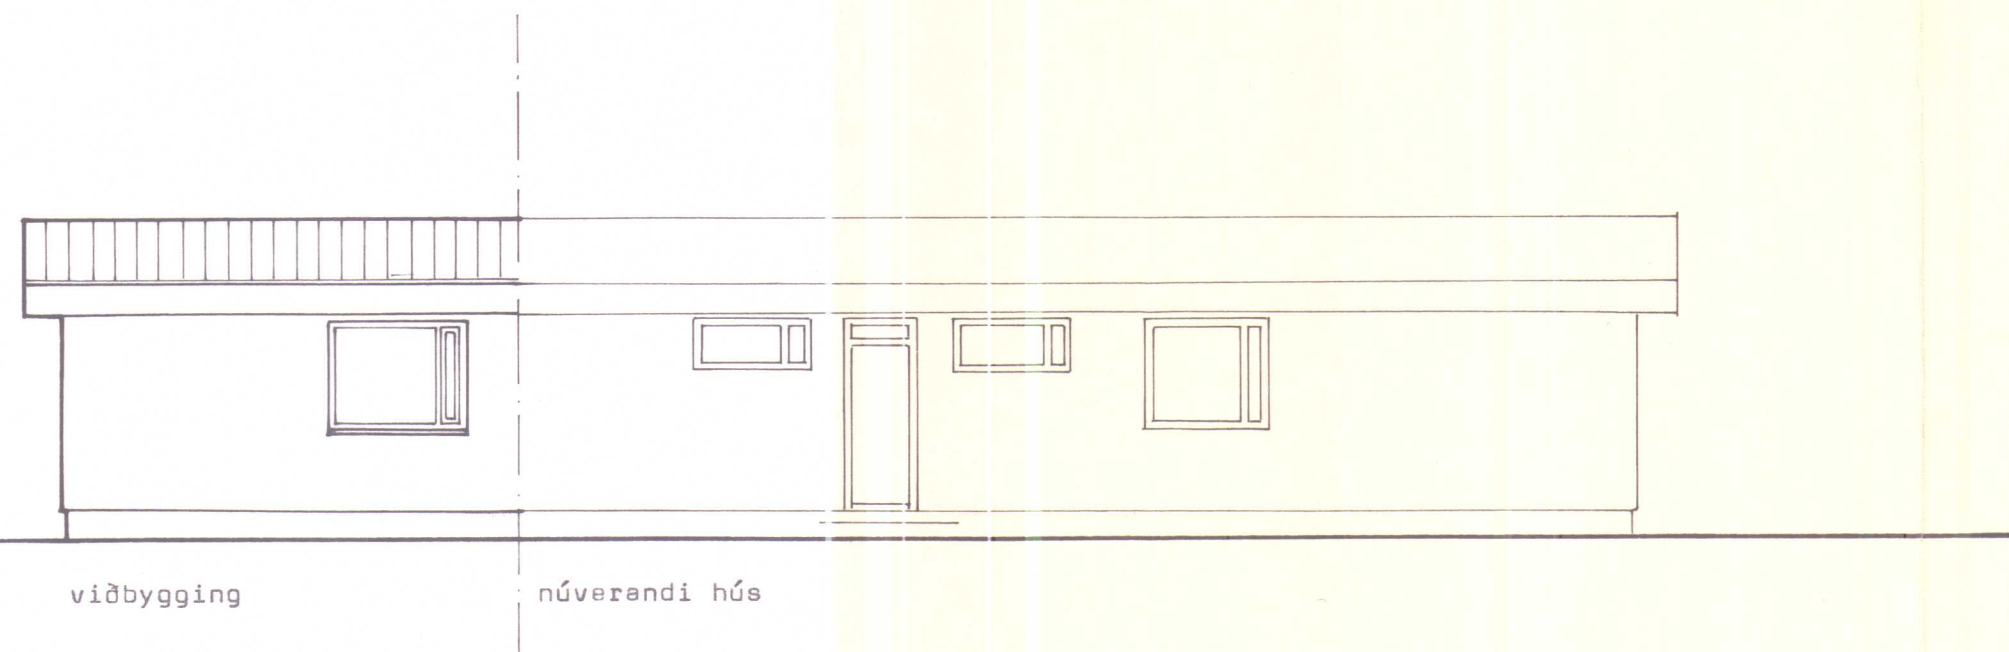

Lausleg byggingarlýsing:

- ÞAK: bárujárn BG 24
þekpappi (öndunerpappi)
heilklæðning
sperrur
niðurfelling á lofti
vindpappi
einangrun 200 mm glerull B
rækaspera (álþappir og plástóður samlímt)
bil fyrir afréttingu og lægnir 22 mm
innsta klæðning
- VEGGIR: steinsteypa 180 mm, múruð
einangrun 90 mm plást
múrhúðun 20 mm á net
- GLUGGAR: tvöfalt einangrunargler
- GÓLF: ílög
steypt plást
einangrun undir allri plötu 50 mm plást, rúmpýngd 20 kg/m³
- SÖKKLAR: einangrun innan á sökkla 50 mm plást, 100 sm niður

SKANNAD

BL BYGGINGASTOFNUN LANDBÚNADARINS
LAUGAVEGI 120, REYKJAVÍK, SÍMI 25444
HRÓTATUNGA, Staðarhr., V-Hún.
Stækkun íbúðarhúss 49 m² og 162 m²
Grunnmynd, snið og útlit

TEIKN. NR. 01-3666
BREYTT FRÁ
MÆLIKVARÐI 1:100
DAGSETNING 30.11.1984
TEIKNAD Málfríður

Málfríður