
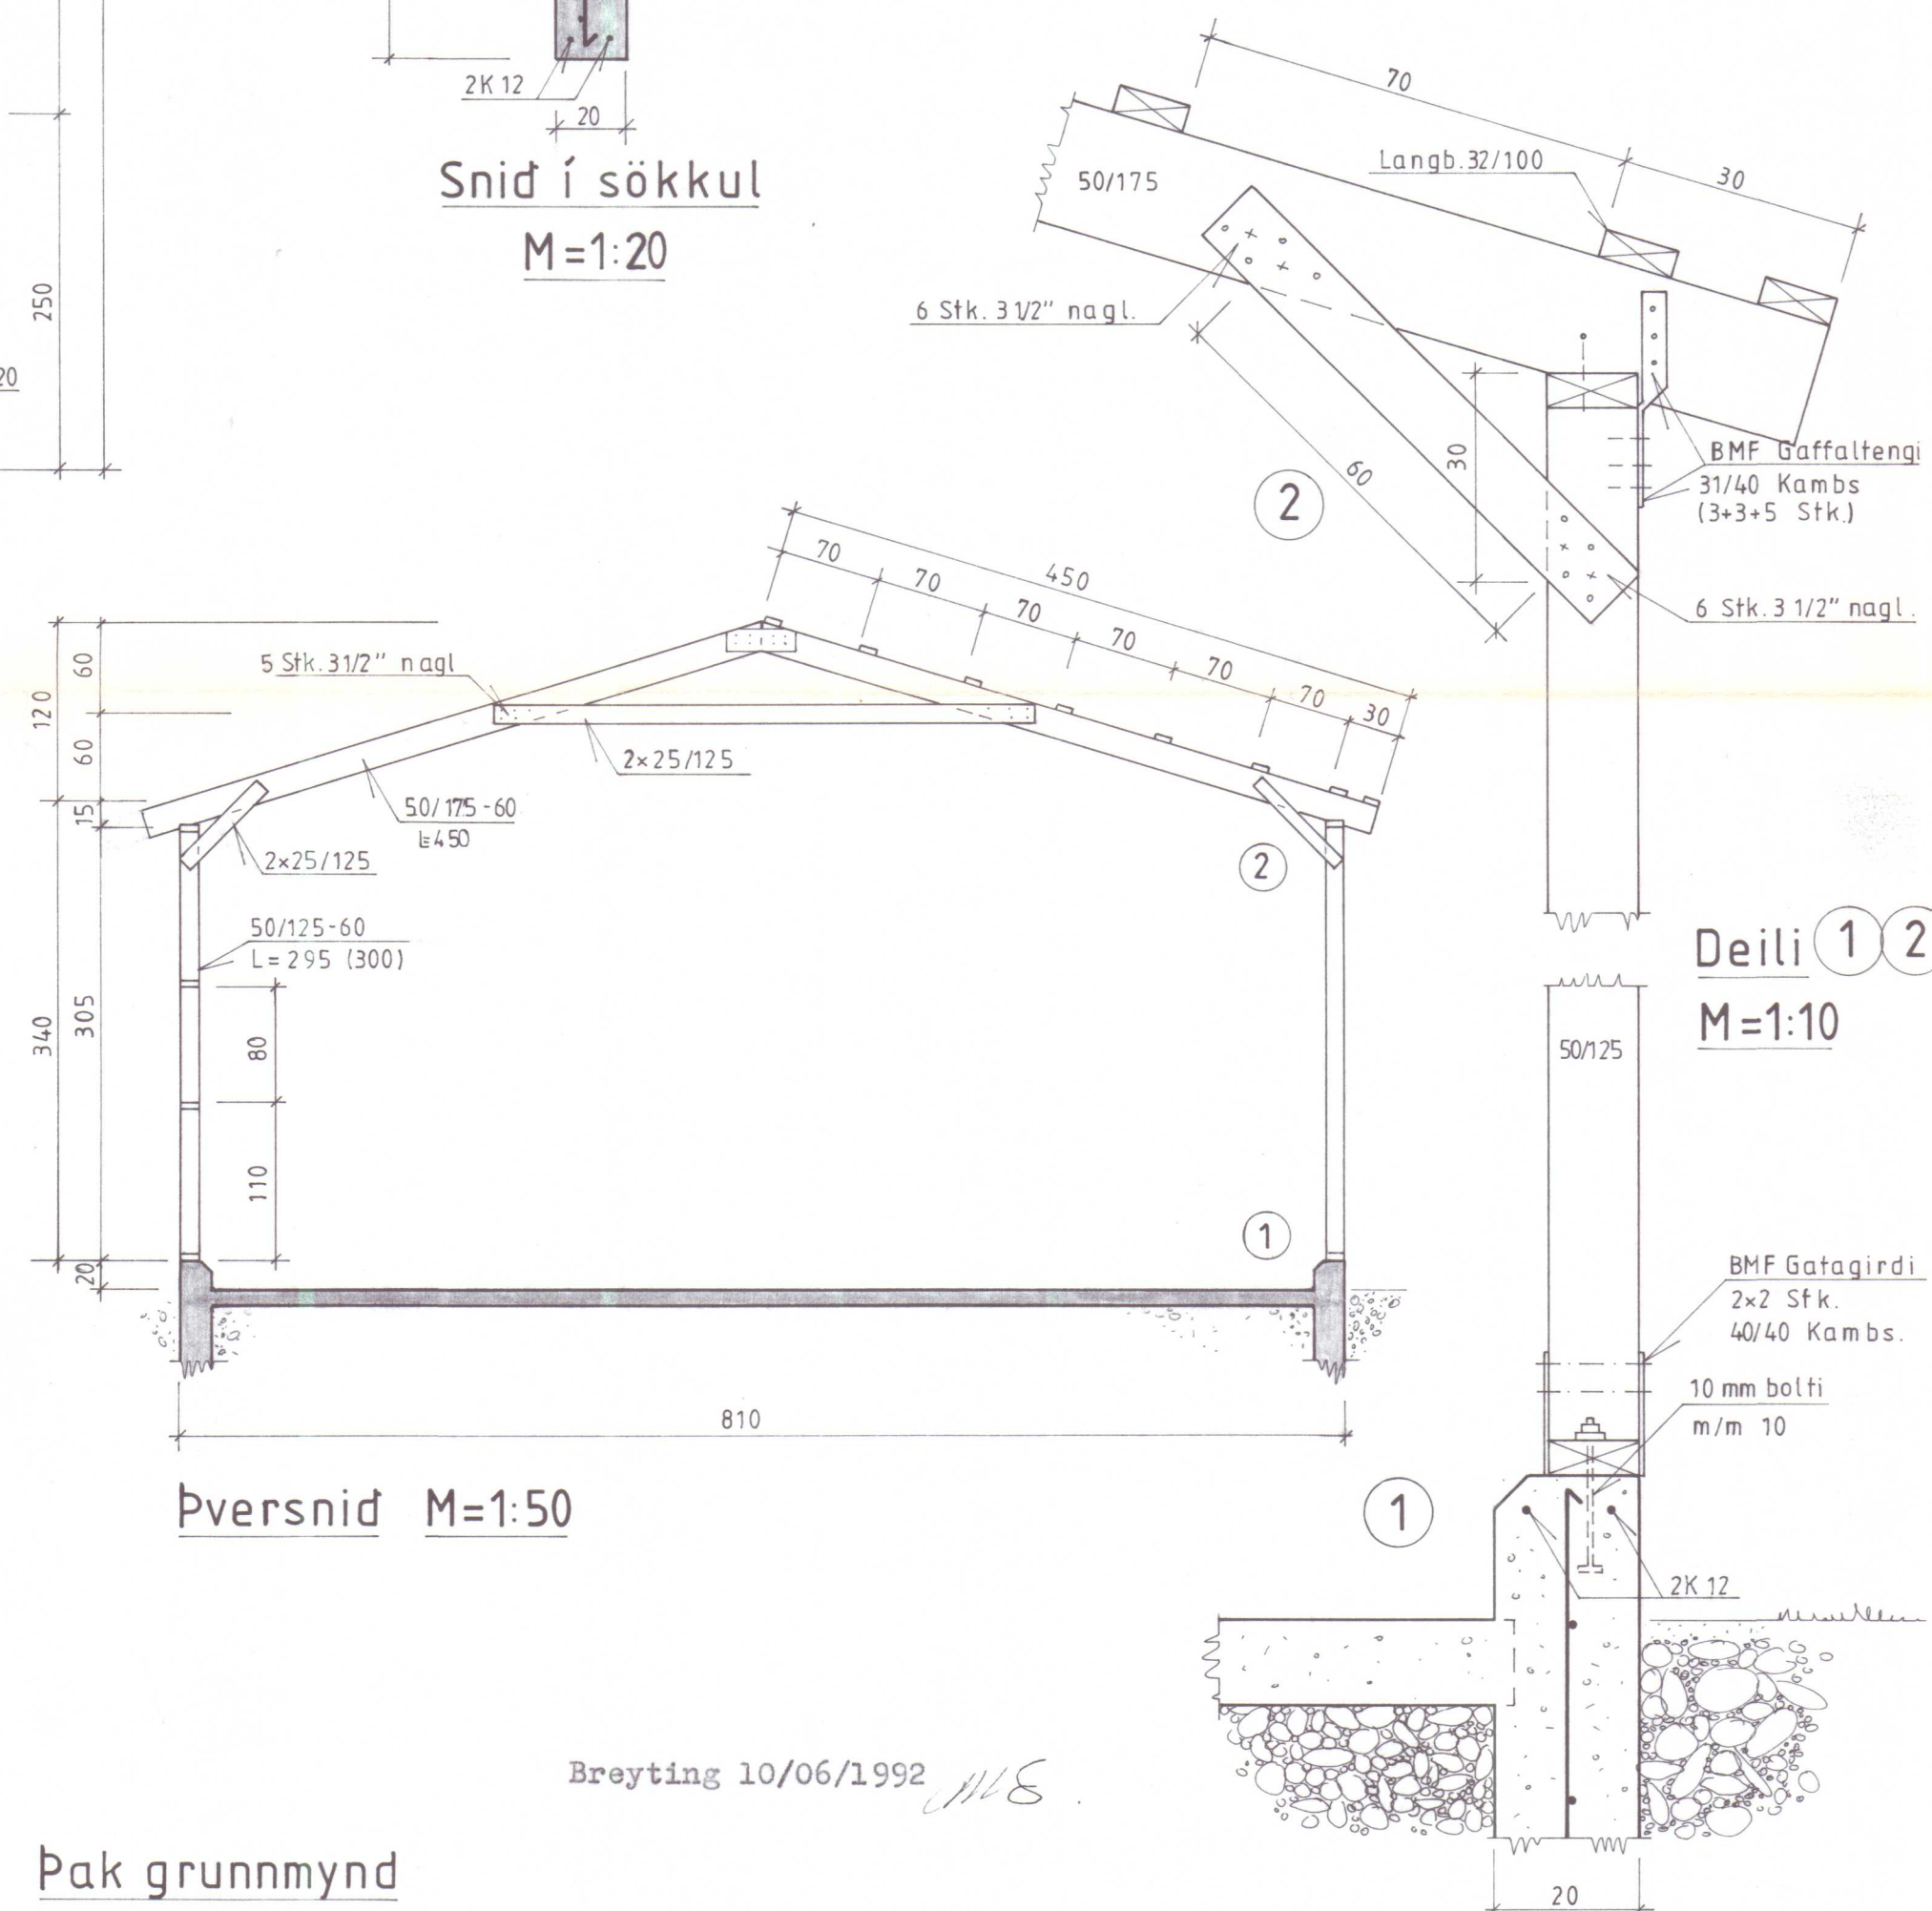
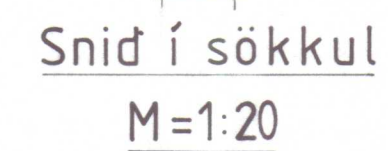


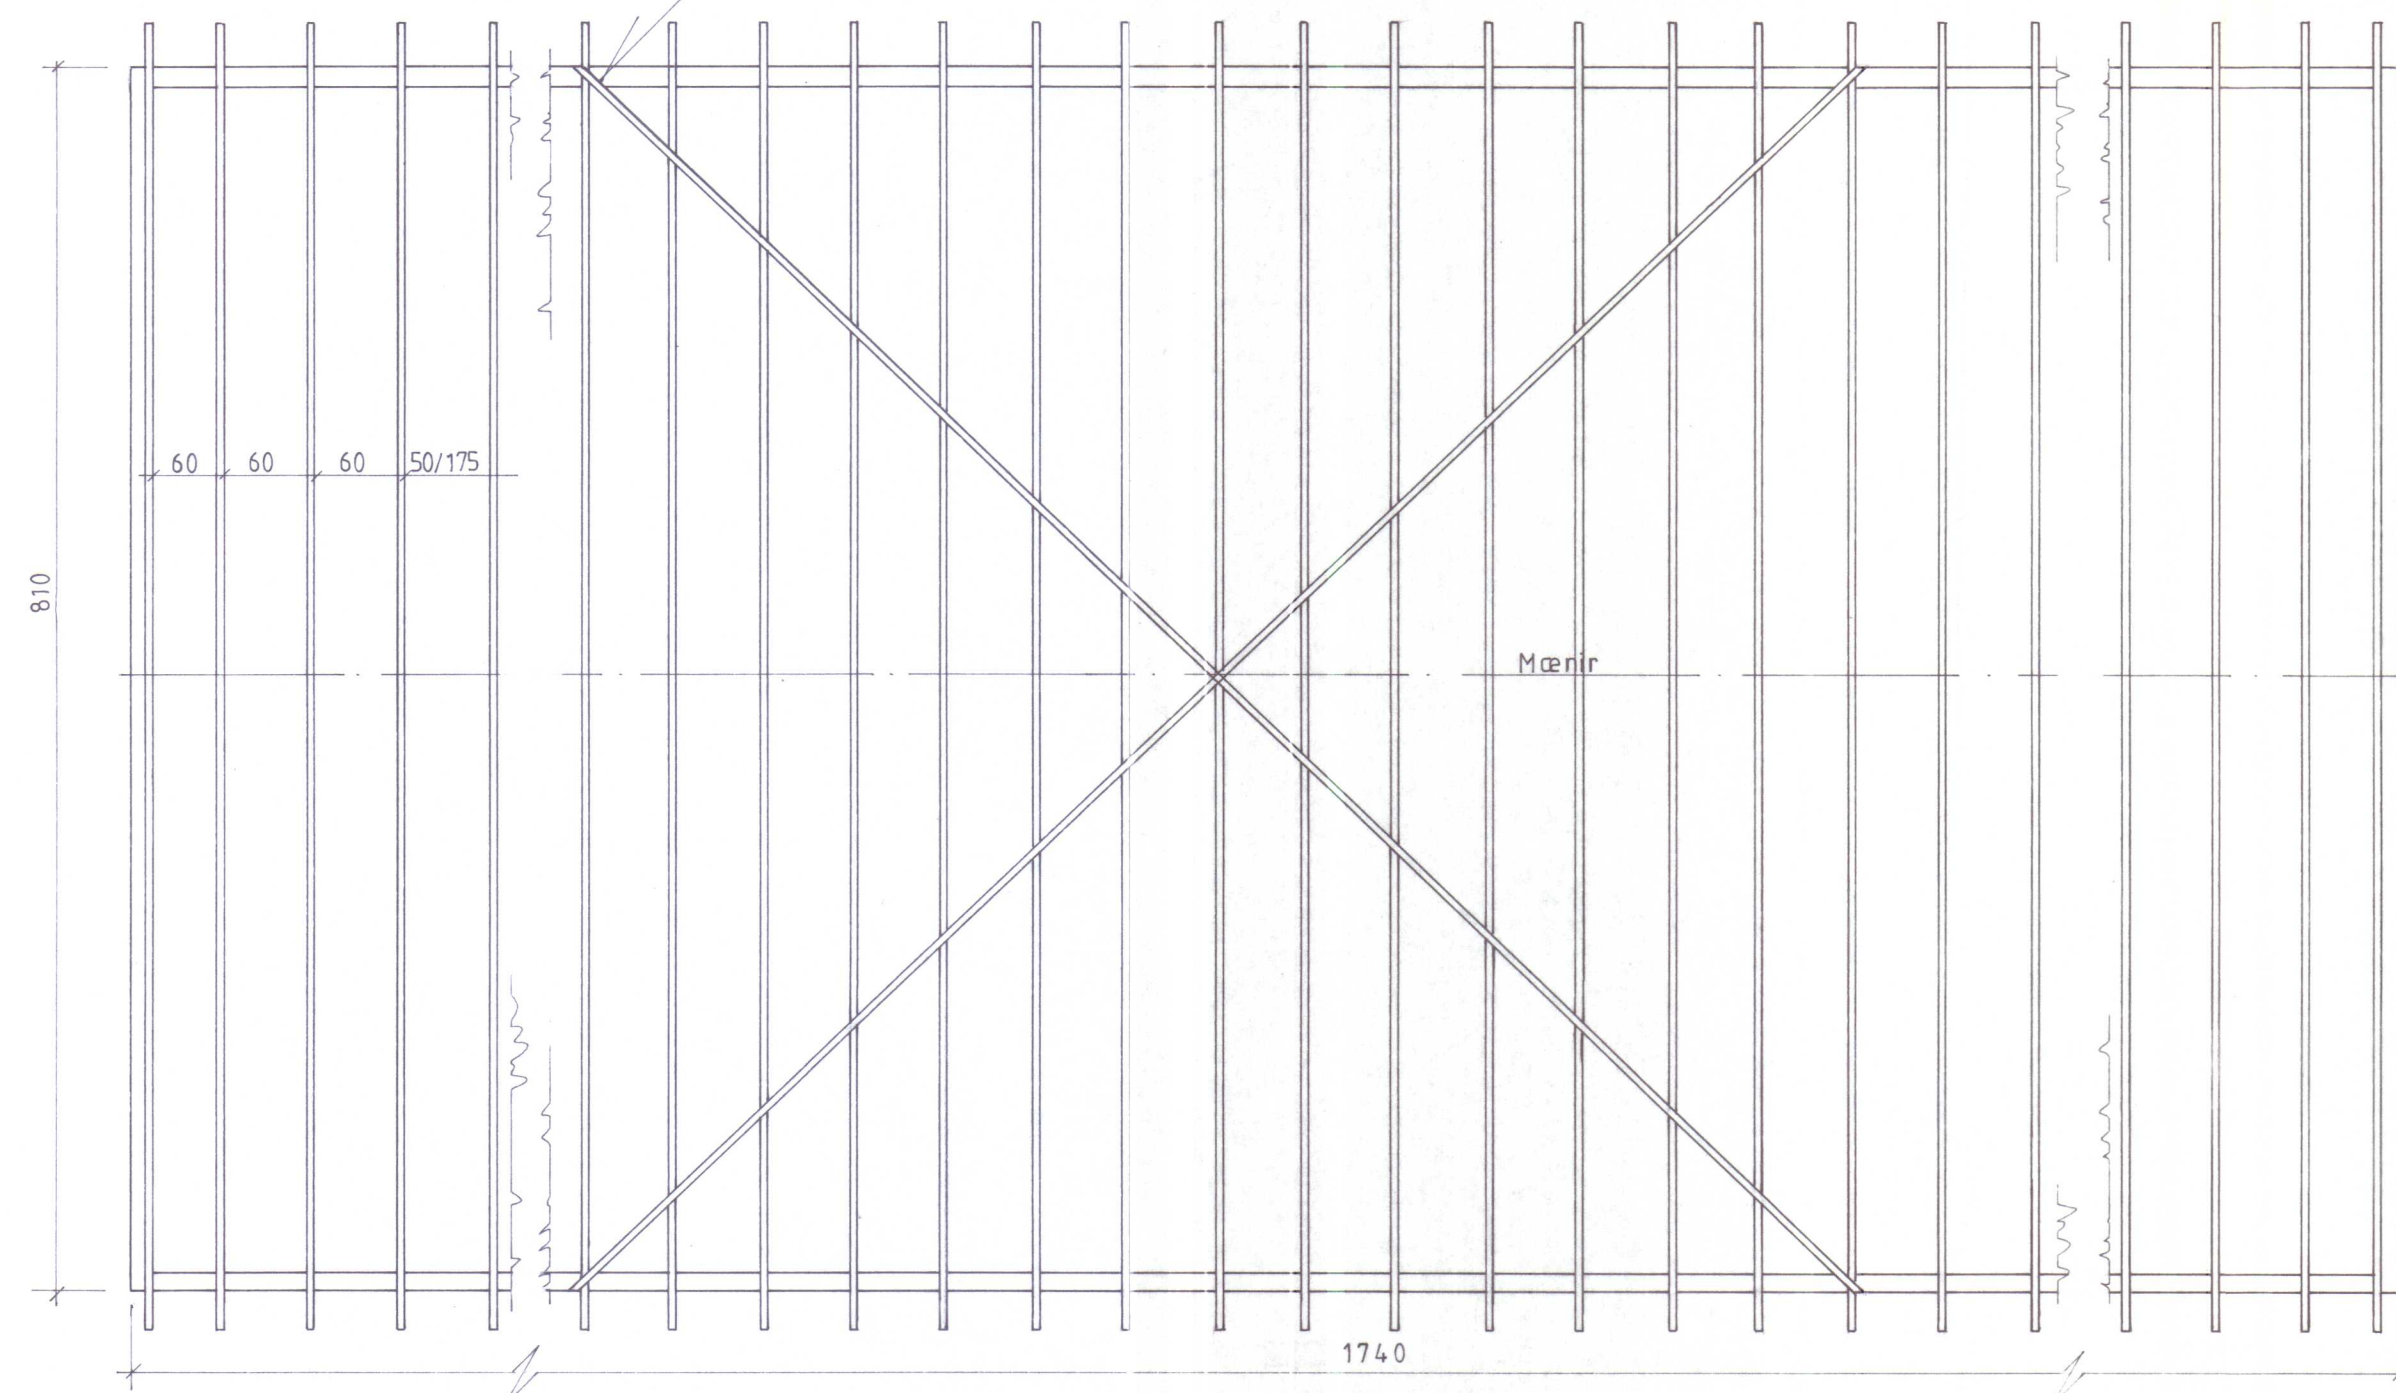

Breyting 10/06/1992

Pak grunnmynd  
M=1:50





**B**YGGINGAPJÓNUSTA BÚNAÐARFÉLAGS ÍSLANDS  
BÆNDAHÖLLINNI, 107 REYKJAVÍK, S: 91 - 19200

---

Hrútatunga, Staðarhreppi, V-Hún.  
Geymsla.  
Grunnur, þak grunnmynd, þversnið, ofl.

|              |                |
|--------------|----------------|
| TEIKNING NR. | 0179 - 60      |
| BLAD NR.     | 1 af 3         |
| MÆLIKVARÐI   | 1:10 1:20 1:50 |
| DAGSETNING   | 22/01/1992     |
| HANNAÐ S.S.  | TEIKNAD        |



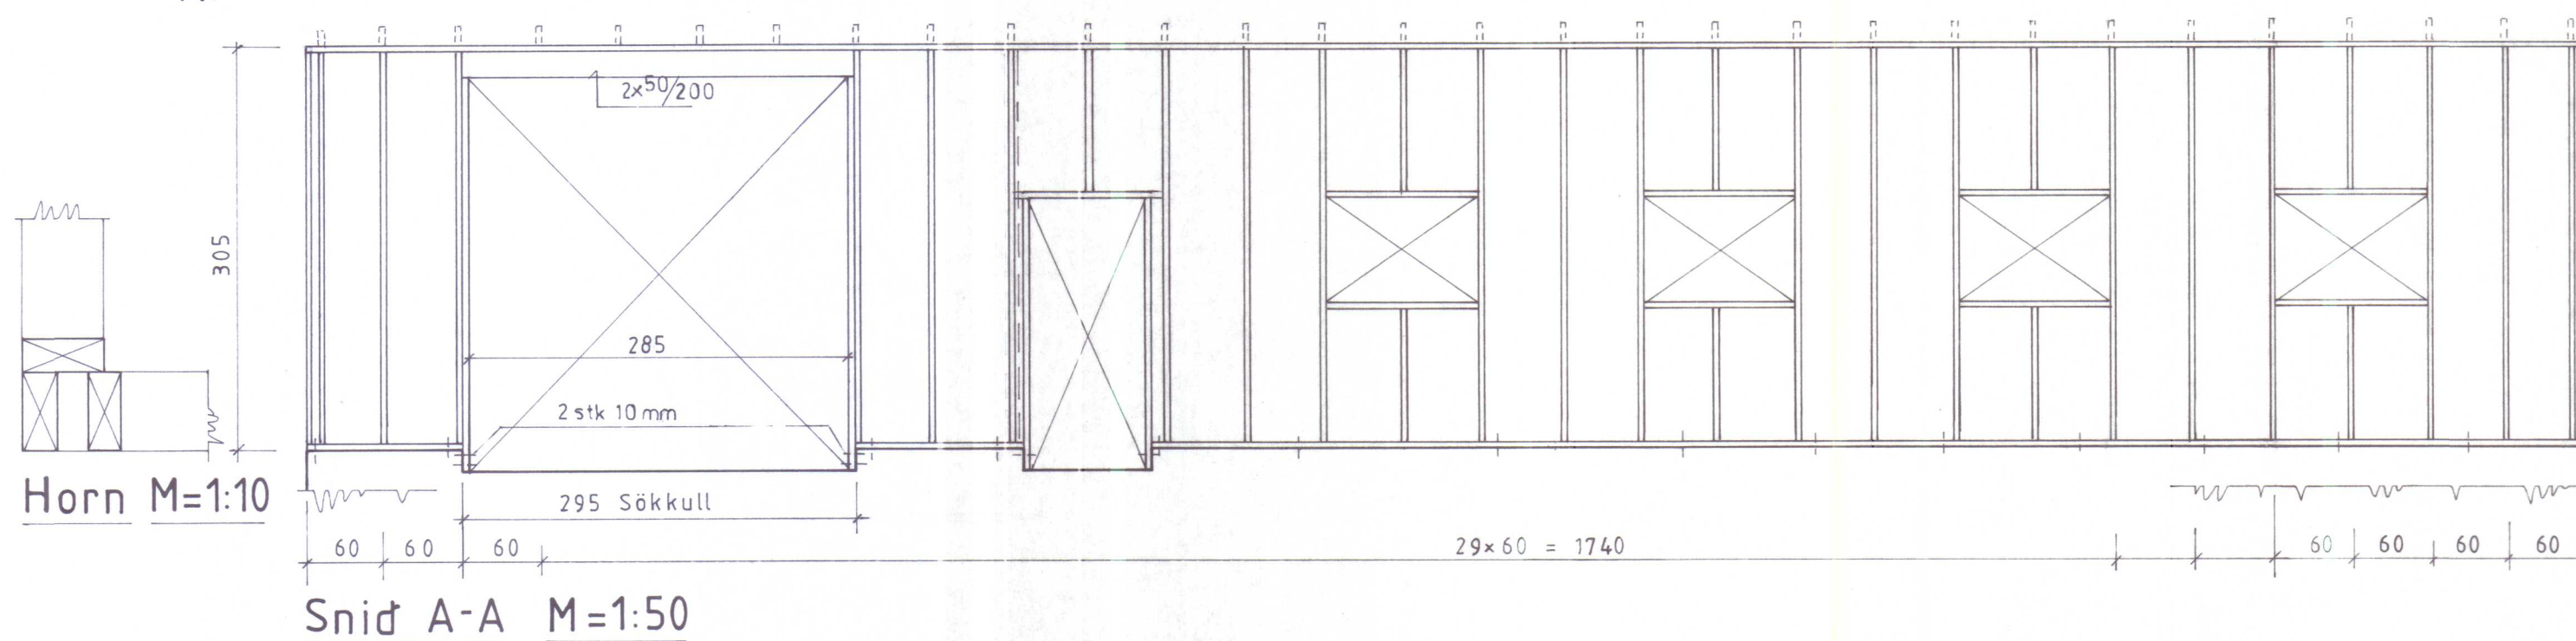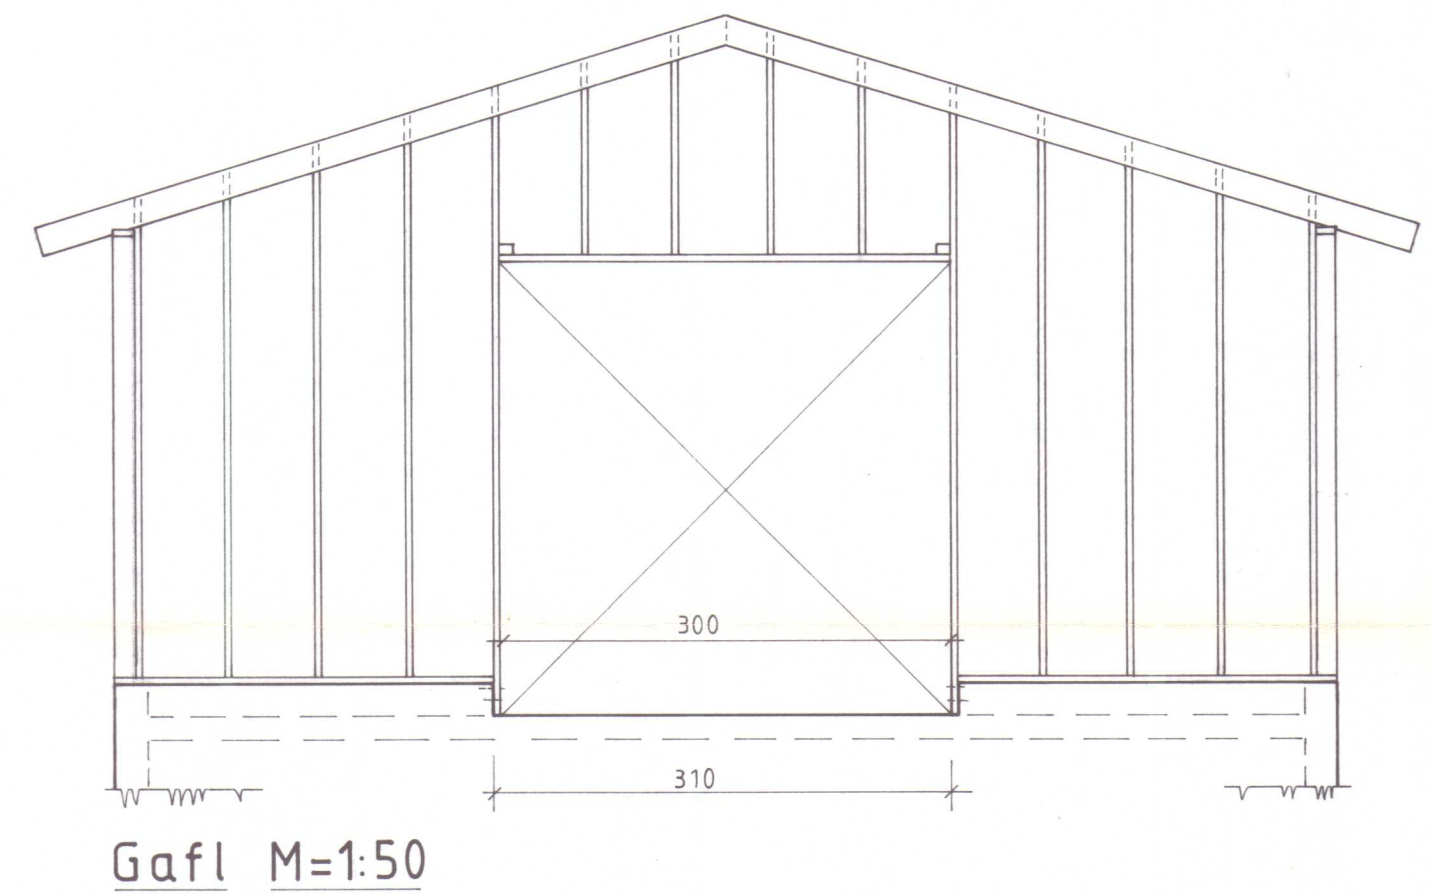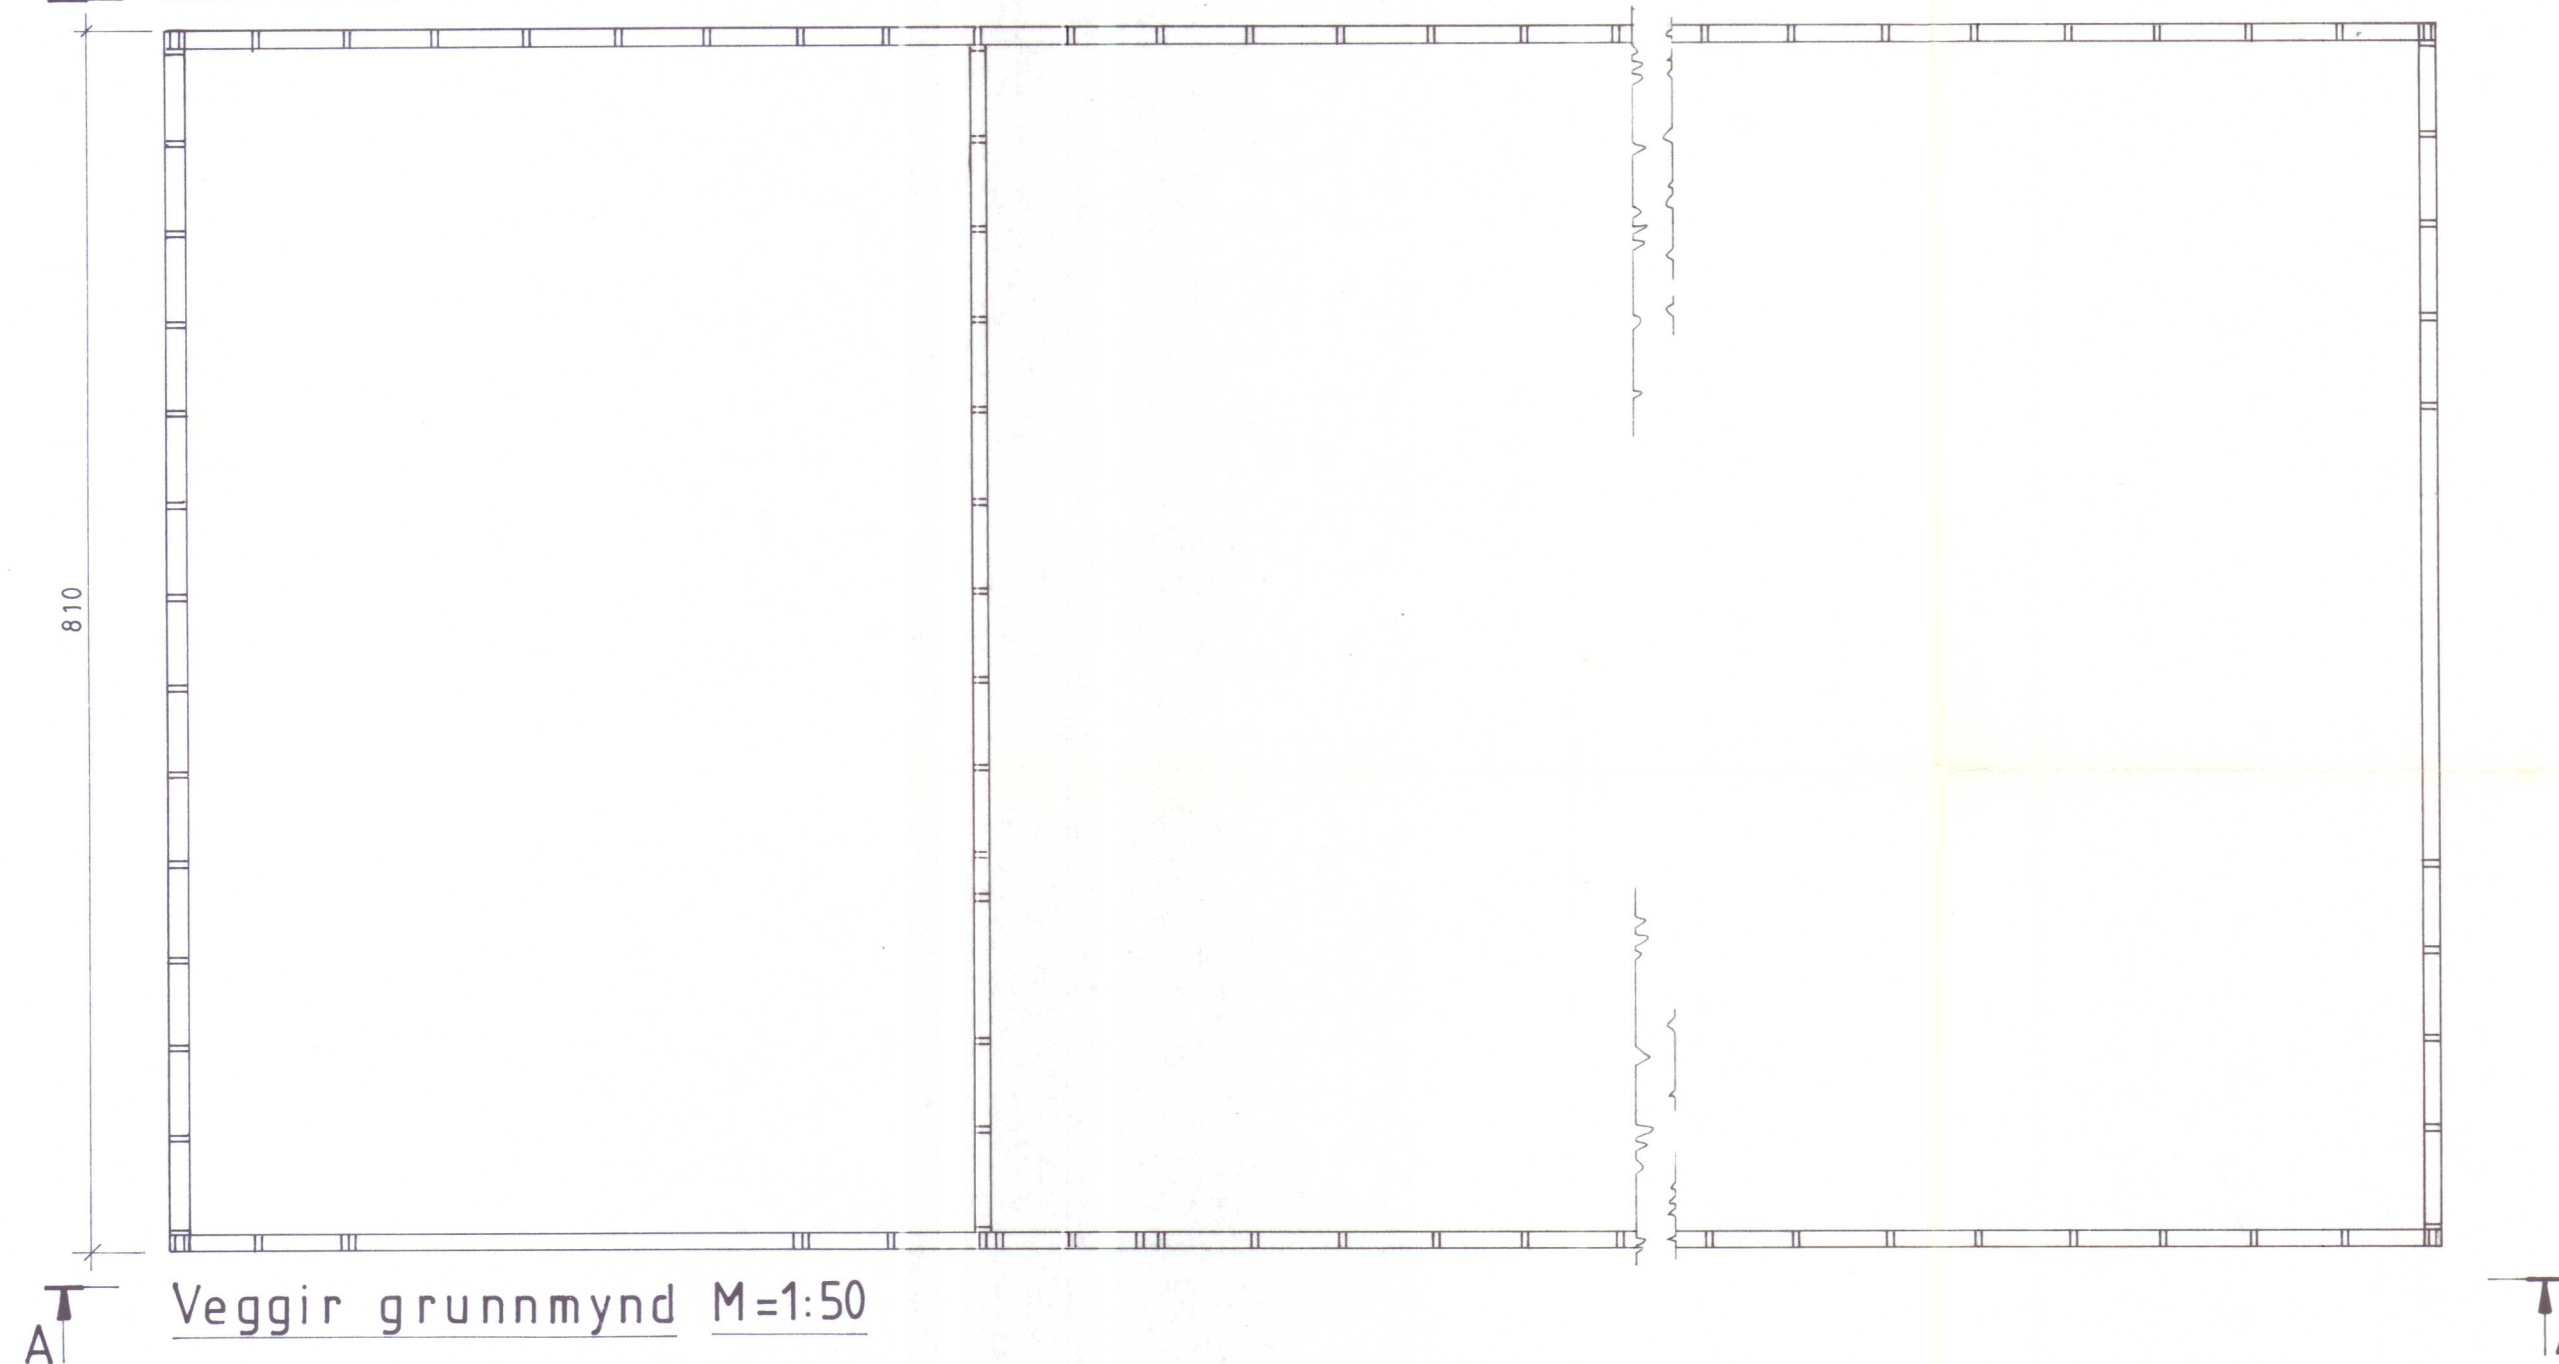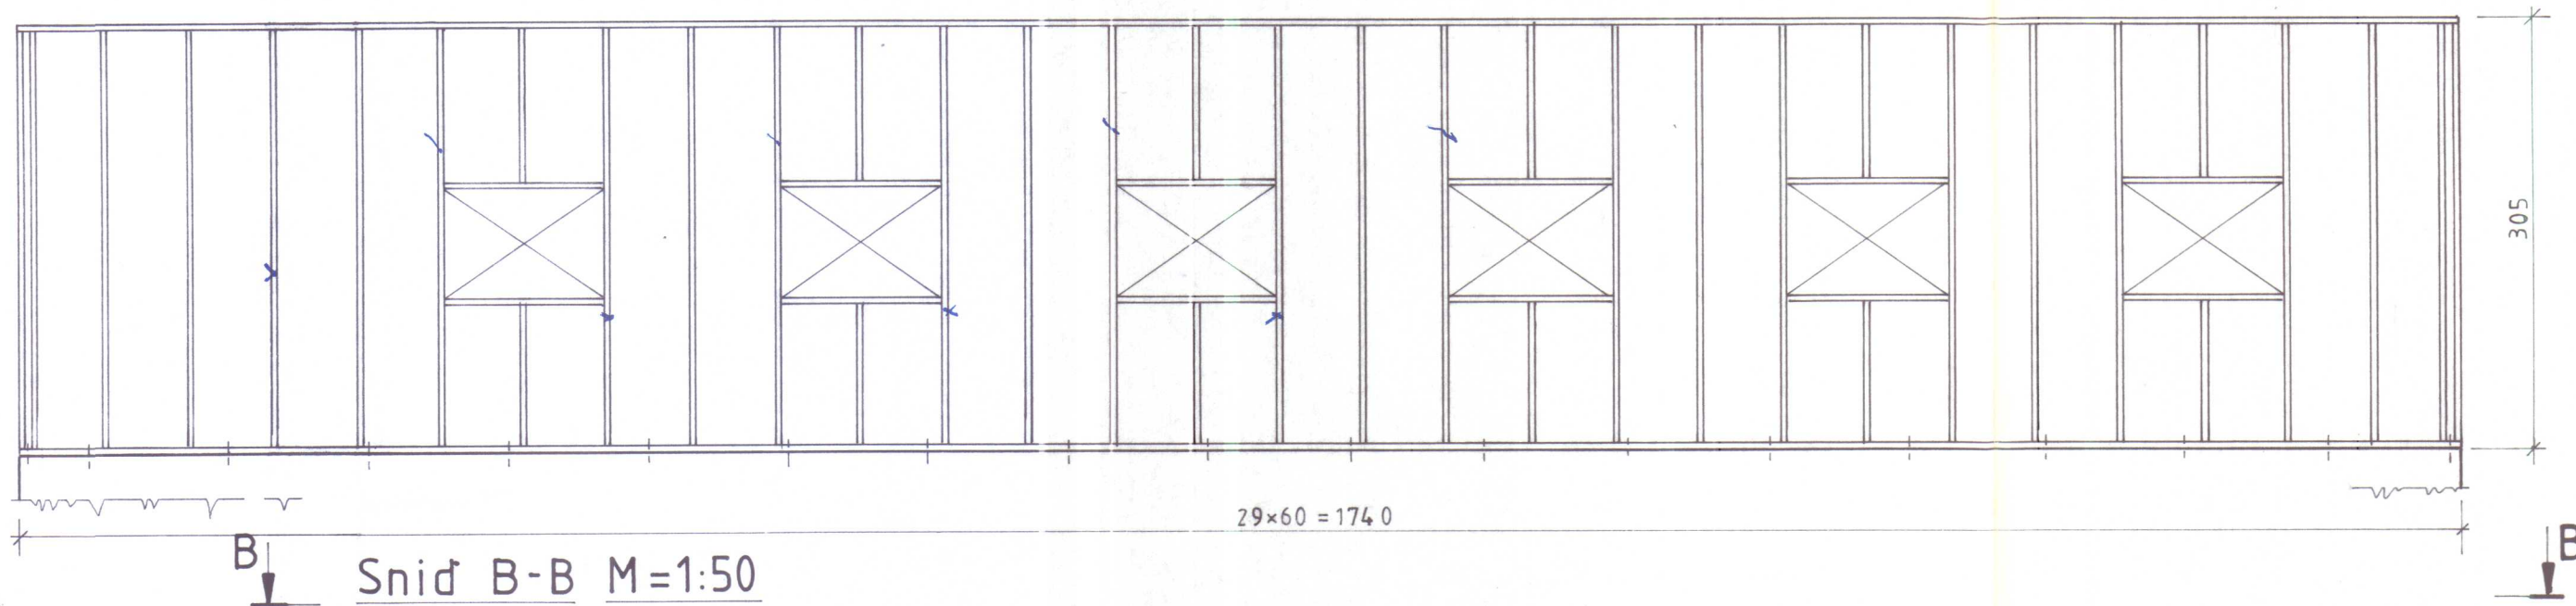

Breyting 10/06/1992  
Lenging geymslu um 240 cm *MS*

BYGGINGAÞJÓNUSTA BÚNAÐARFÉLAGS ÍSLANDS  
BÆNDAHÖLLINNI, 107 REYKJAVÍK, S: 91 - 19200  
Hrútatunga, Stóðarhreppi, V-Hún.  
Geymsla.  
Veggir. *Sig. Sigvaldsson*

TEIKNING NR. 0179-60  
BLAÐ NR. 3 af 3  
MÆLIKVARÐI 1:10 1:50  
DAGSETNING 22/01/1991  
HANNAB S.S. TEIKNAB