




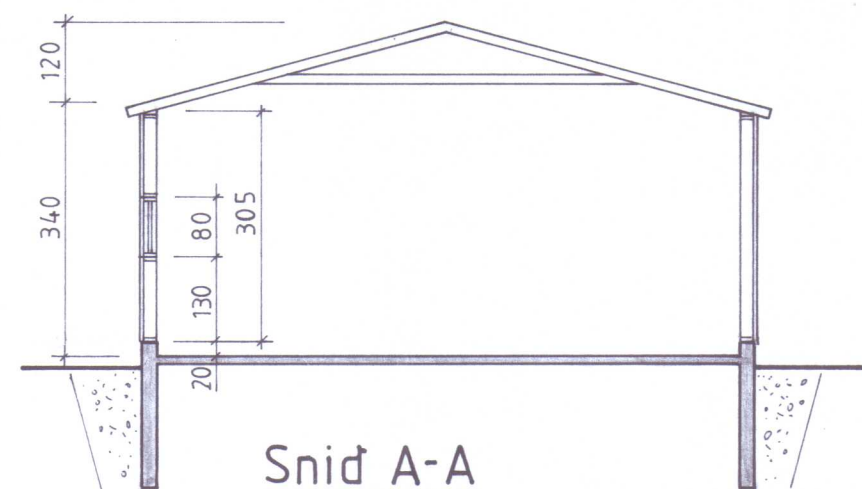


Snid A-A

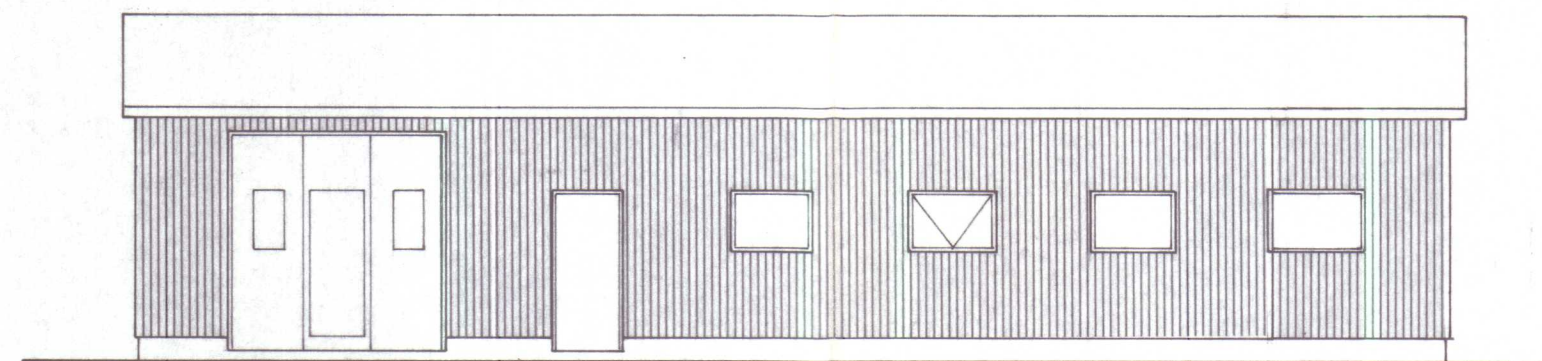


Hlid

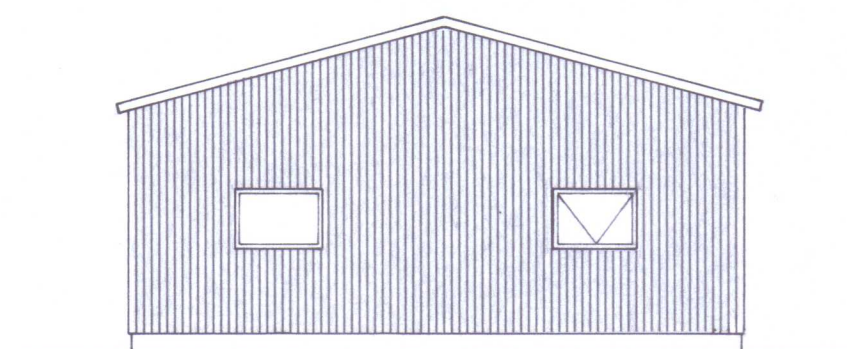


Gafl

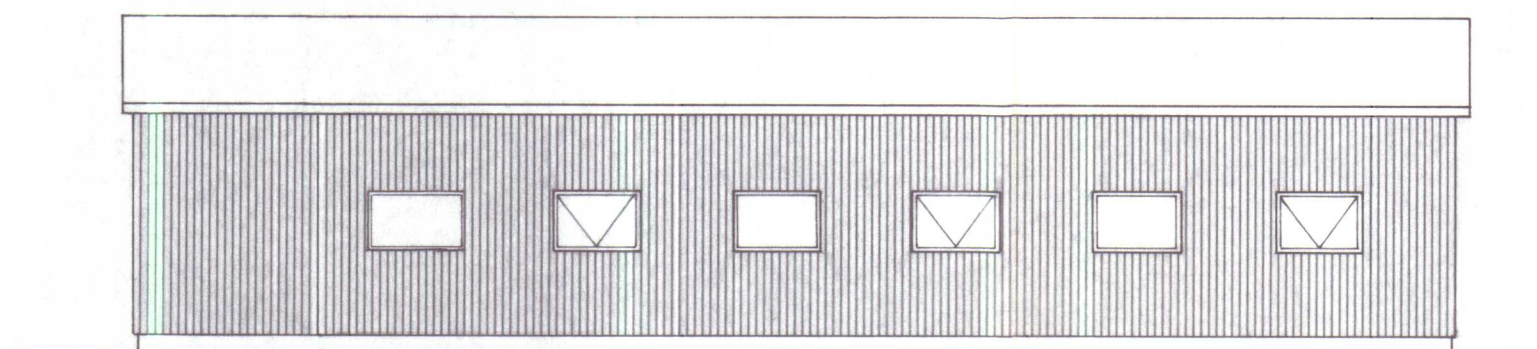

Hlid

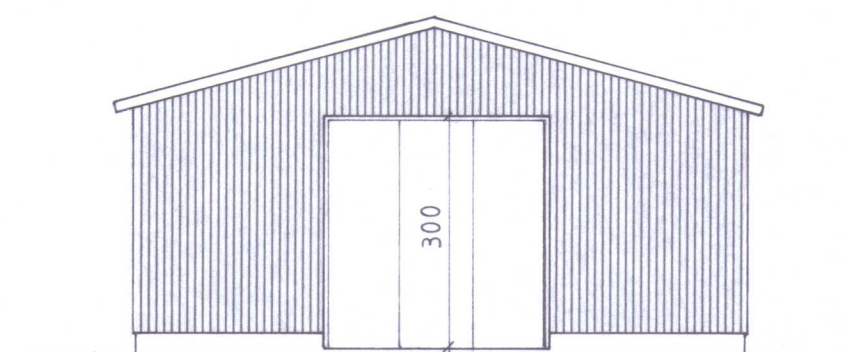

Gafl

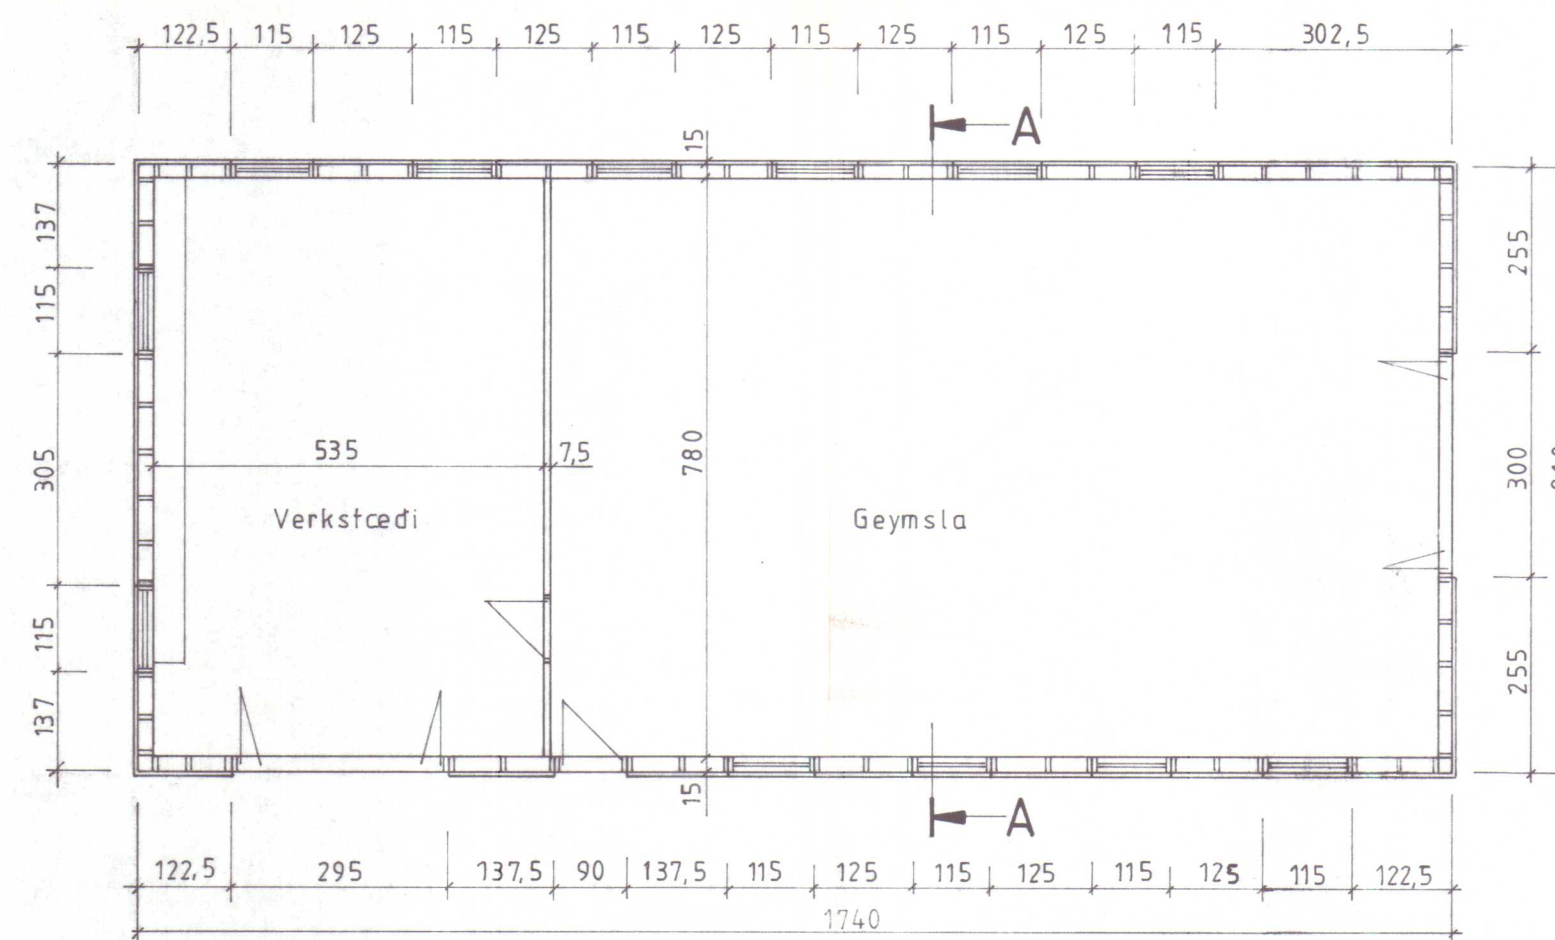

Grunnmynd

Stutt byggingarlýsing:

Sökkjar steyptir, sandsementskústaðir og málaðir.

Veggir eru úr trégrind sem er klædd að utan með asfalttexplötum og bárujárnri (pakstáli). Veggir umhverfis verkstæði einangraðir með 100-150 mm steinull, þar innan á rakavarnalag (pólplastdúkur) og klæðning úr td. 10 mm rakaheldum krossviði. Þak: Undir bárujárnri (pakstáli) komi vindpappi. Einangrun í verkstæðishluta verði 100-150 mm steinull á milli sperra, neðan á sperrur komi pólplastdúkur og klæðning úr td. spónaplötum.

Stærð: 121,5 m² 486,0 m³

Breyting 10/06/1992 : Geymsla lengd um 240cm

Stærð eftir breytingu: 140,9 m² 563,8 m³

143. Y.

M.S.

BYGGINGAÞJÓNUSTA BÚNADARFÉLAGS ÍSLANDS
BÆNDAHÖLLINNI, 107 REYKJAVÍK, S: 91 - 19200

Hrútatunga, Stadarhreppi, V-Hún.

Geymsla.
Útlit, grunnmynd og snid.

TEIKNING NR. 0179 - 60

BLAÐ NR. 1 af 3

MÆLIKVARÐI 1:100

DAGSETNING 22/01/1992

HANNAÐ M.S. TEIKNAD

Hannadur Sig. Steinn