




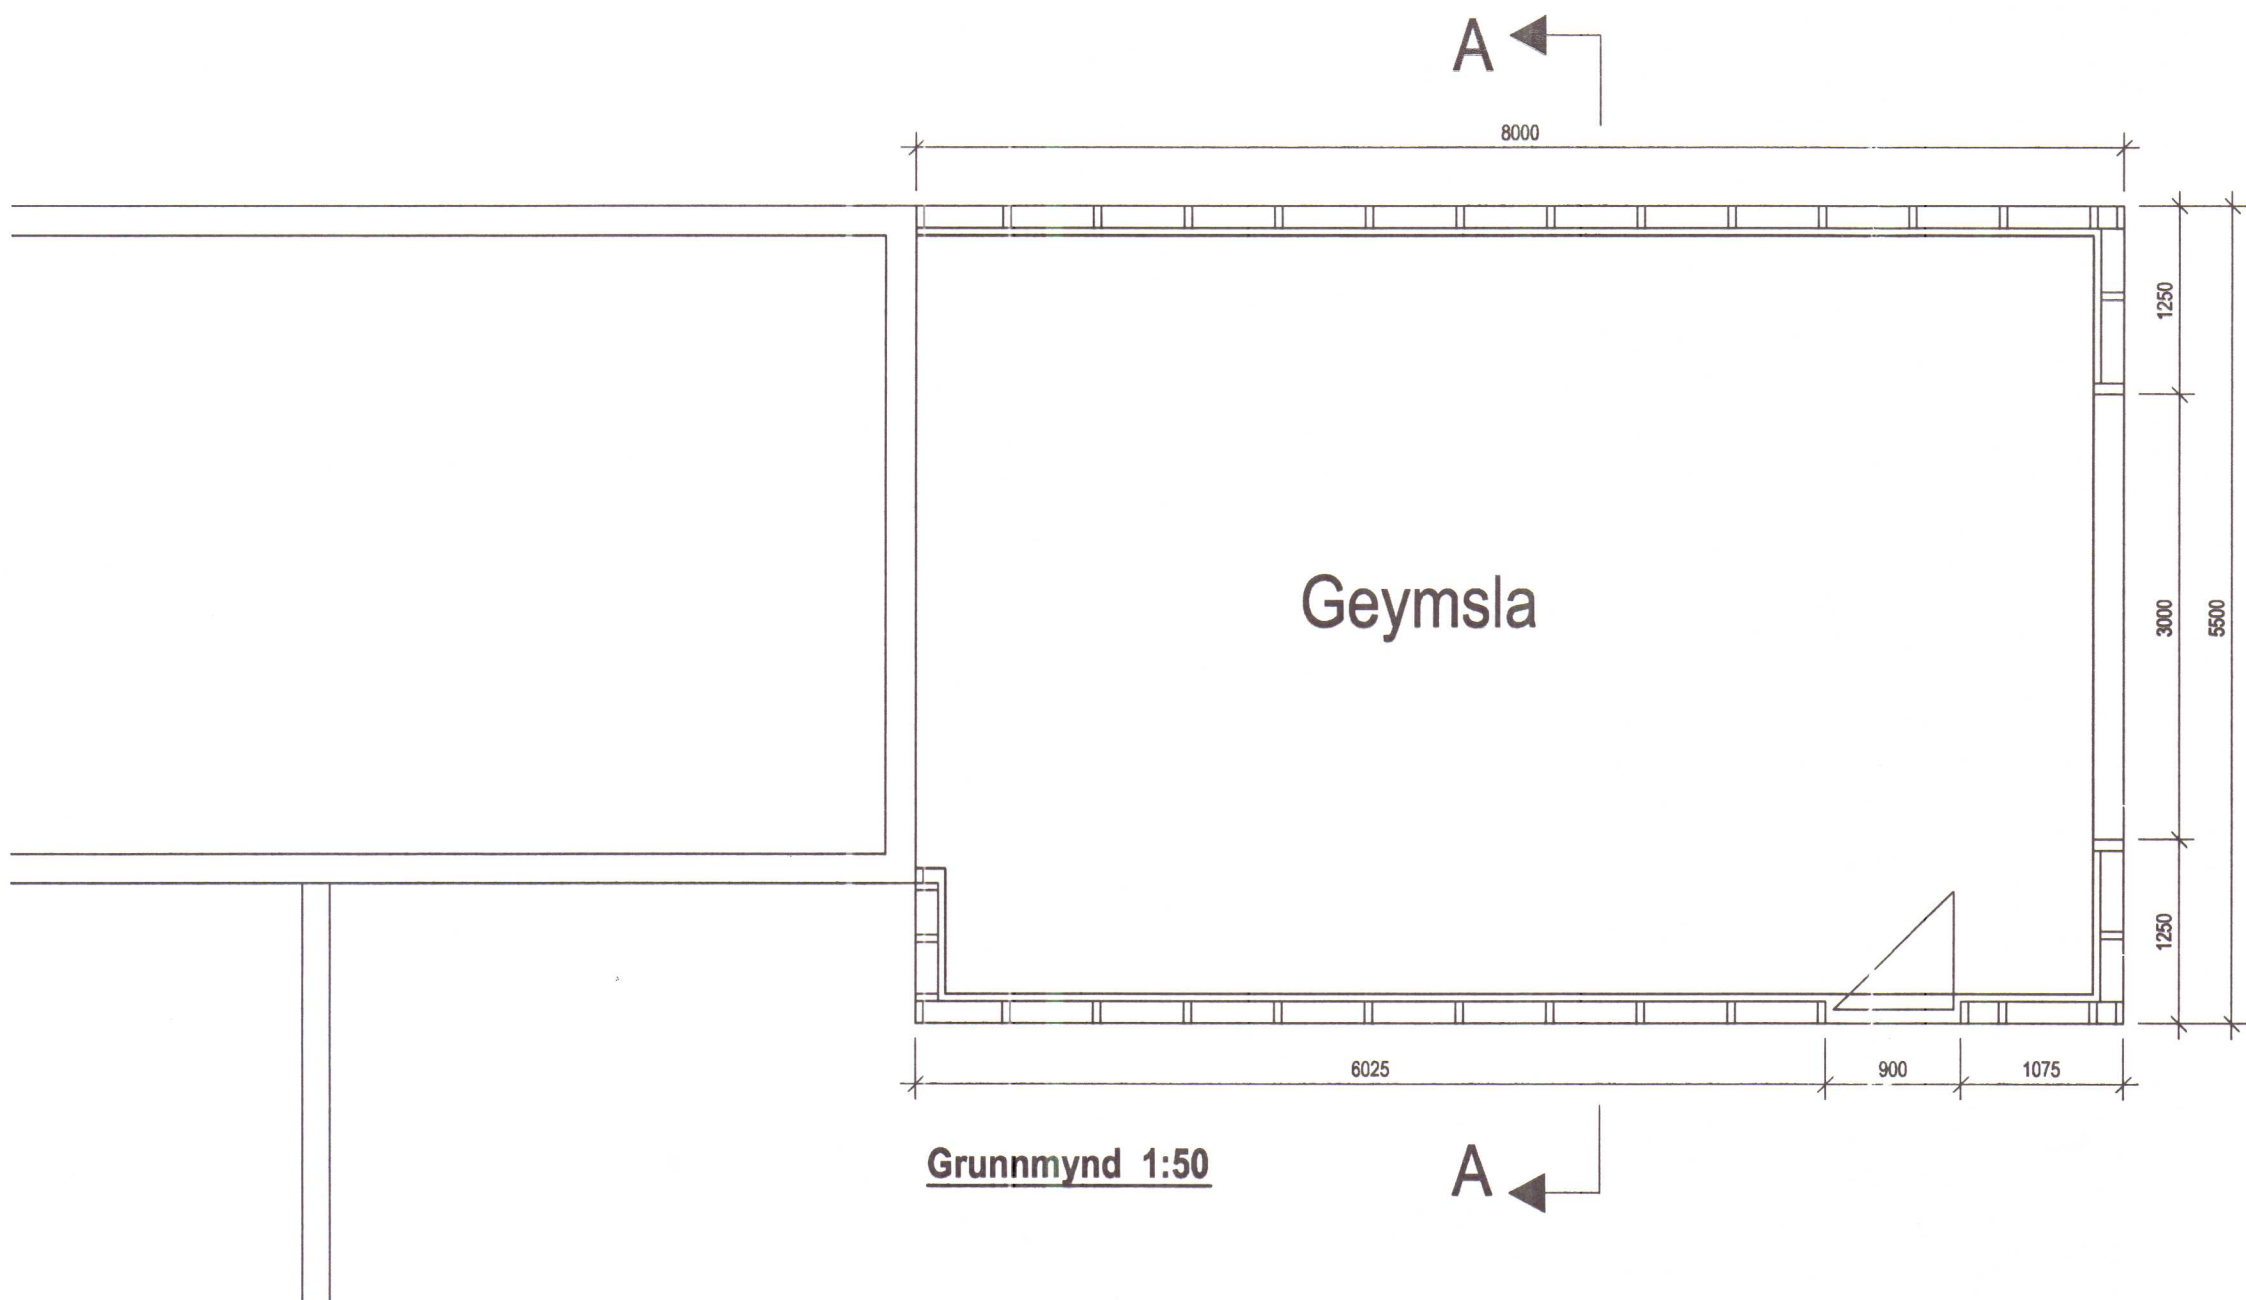


Grunnmynd 1:50

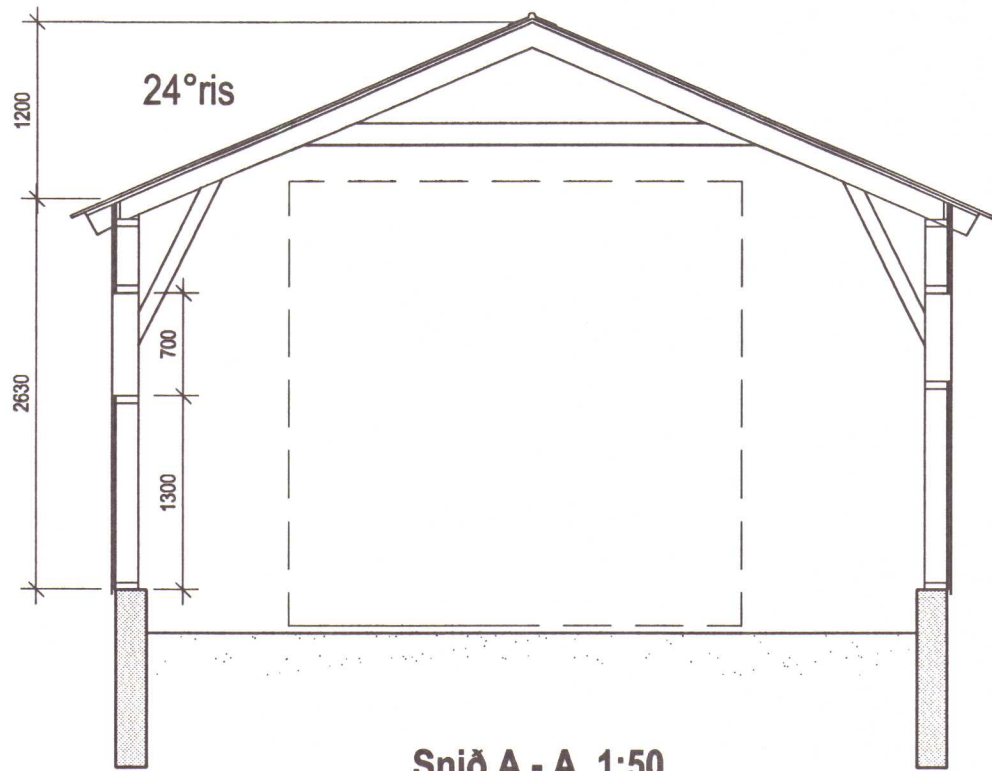


Snið A - A 1:50

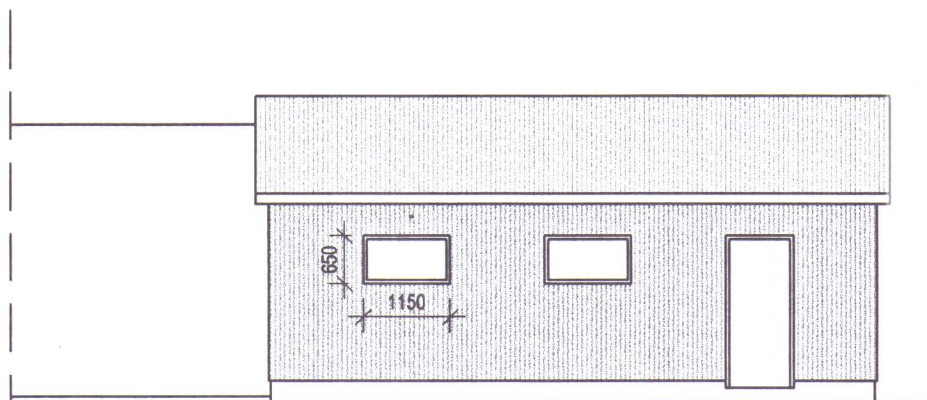


Útlit norður 1:100

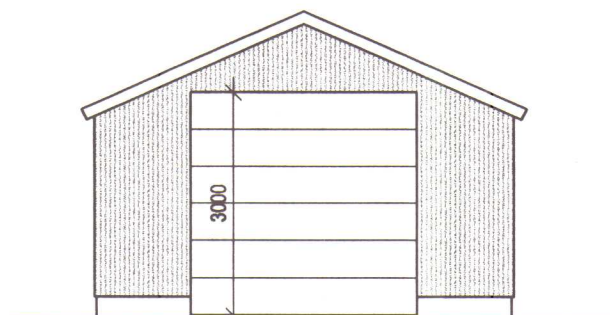


Útlit vestur 1:100

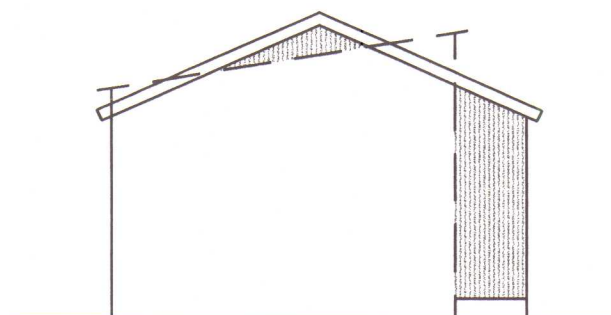

Útlit austur 1:100

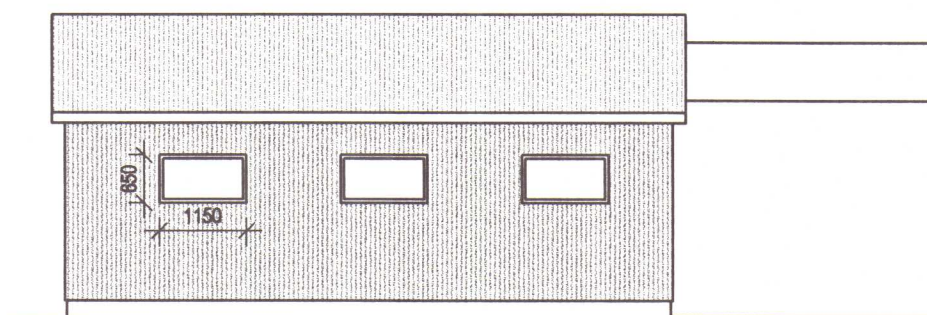

Útlit suður 1:100

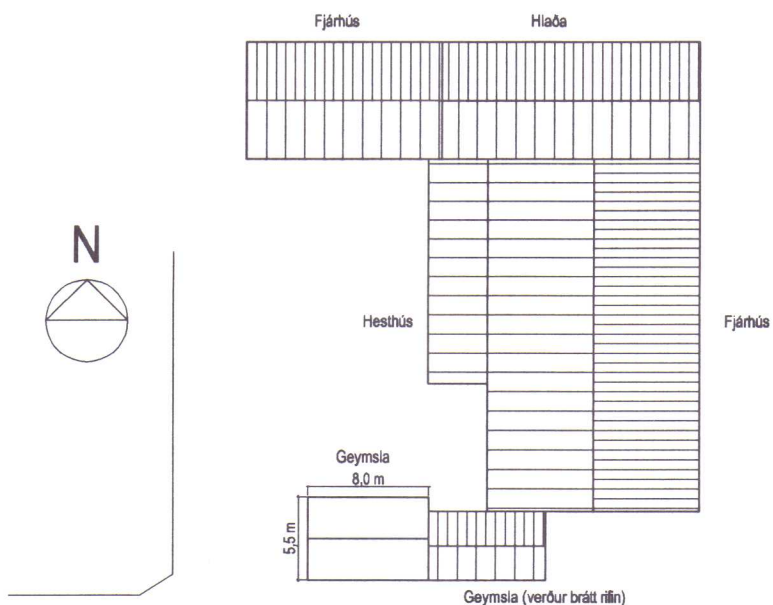

Afstöðumynd 1:500

HÚNAÞING

Samþykkt:

Í skipulags- og byggingarnefnd

7.9.2006

Í treppsnafnd

5/10/06

HÚNAÞING VESTRA
BYGGINGAFULLTRÚ

Stutt byggingarlýsing:

Sökkjar eru steinsteyptir

Burðargrind er úr timbri, veggir klæddir með 9 mm krossviði, þak borðaklætt + pappi

Ysta klæðning veggja og þaks er bárujám

Í gluggum er tvöfalt gler

Stærð: 44 m² 142,1 m³

SKANNAÐ

BYGGINGAÞJÓNUSTA BÆNDASAMTAKA ÍSLANDS
BÆNDAHÖLLINNI, HAGATORGI, REYKJAVÍK sími: 5630300

Hrútatunga, Húnaþingi vestra, V-Hún.

Geymsla

Grunnmynd, snið, útlit, afstöðumynd

Verk nr.: 0937-60

Blað nr.: A-1

Mkv.: 1:50 1:100 1:500

Dags: 16.08.2006

Breytt:

Hannað: MS Teiknað: MS