




A M. 1:20

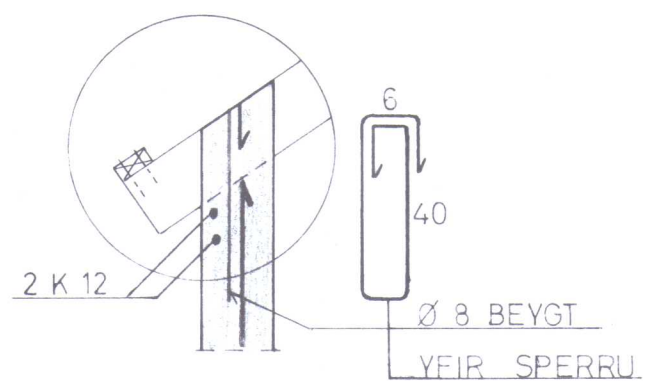


B M. 1:20

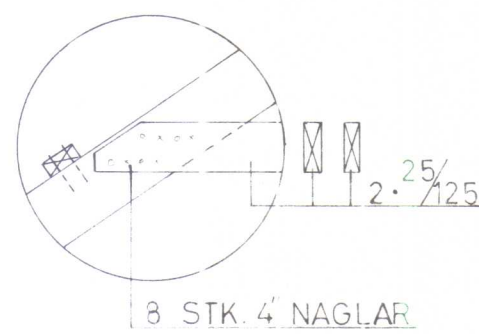

C M. 1:20

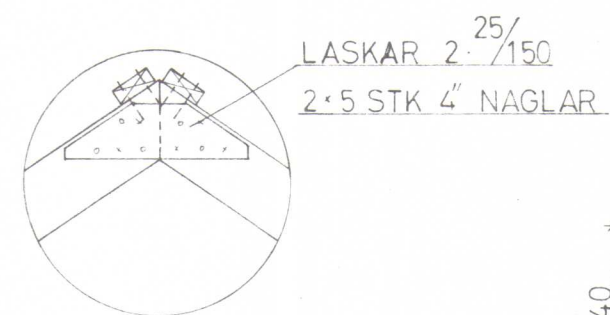

LÁRÉTT SNID Í HORN
M. 1:20

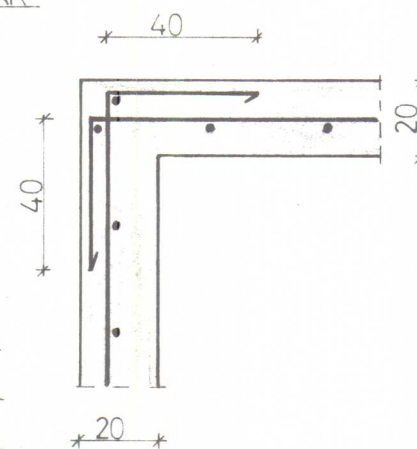


LAUSLEGUR EFNISLISTI


L B HV HR

STEINSTEYPA	
BENDJÄRN	
SPERRUR	
LANGBÖND	
BÁRUJÄRN	

ÞVERSNIÐ
M. 1:50

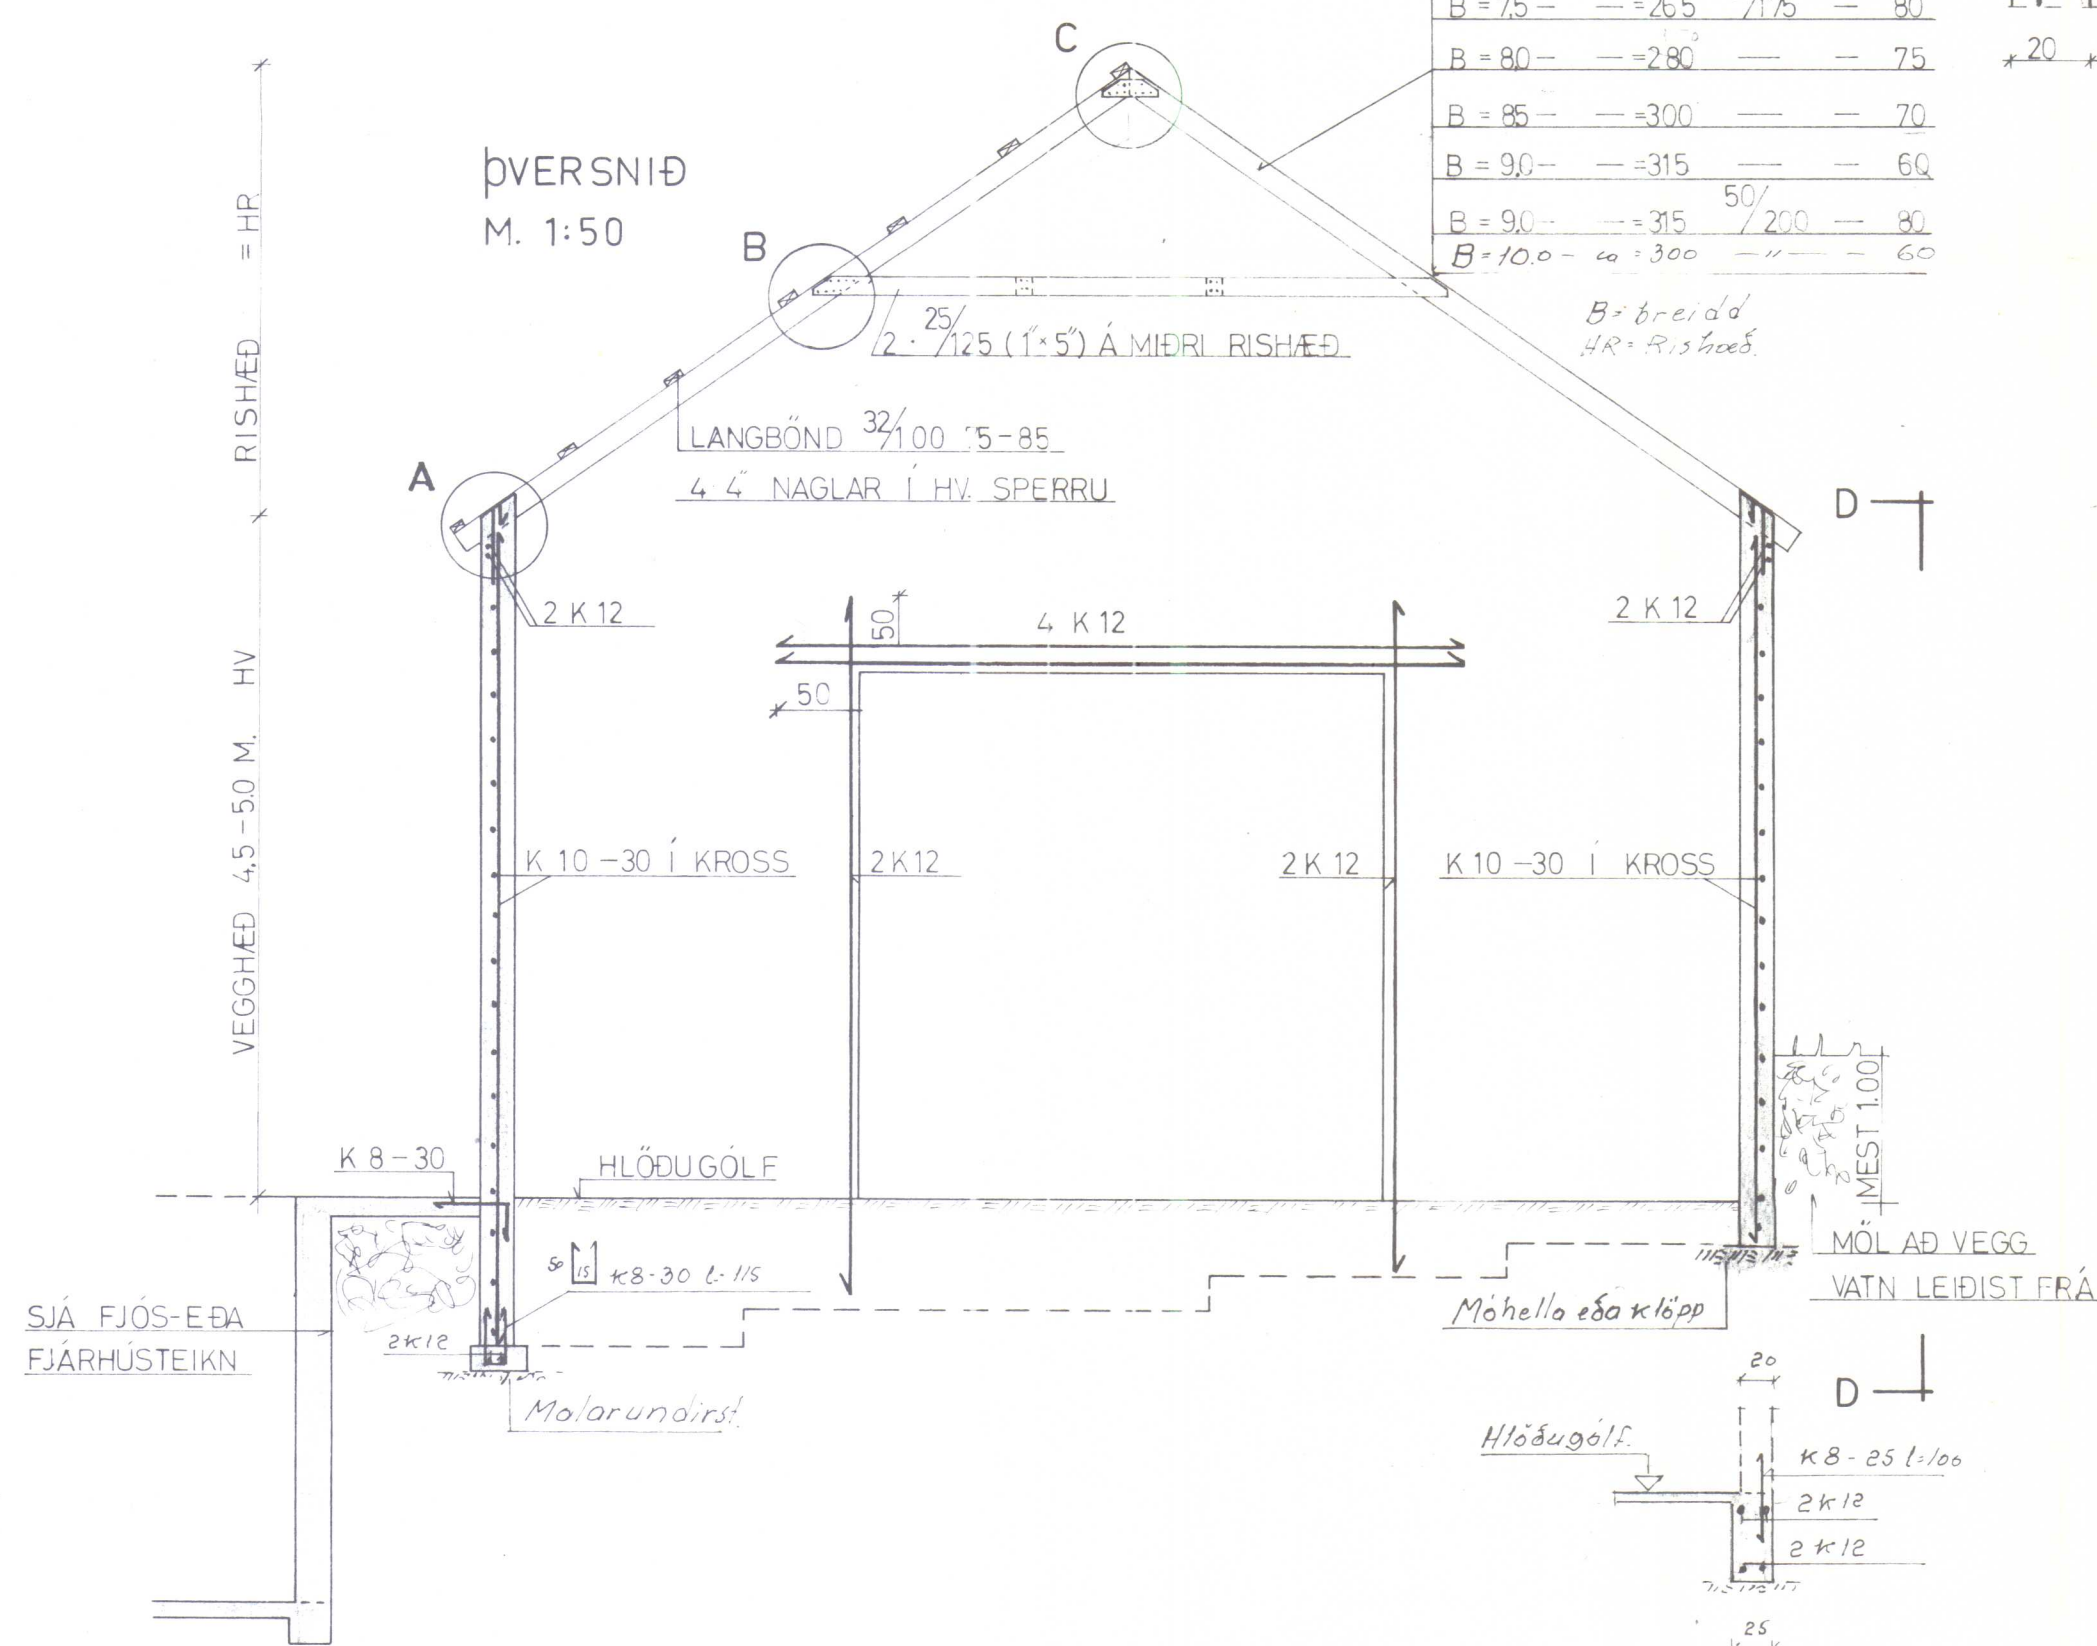

SNID D-D
M. 1:50

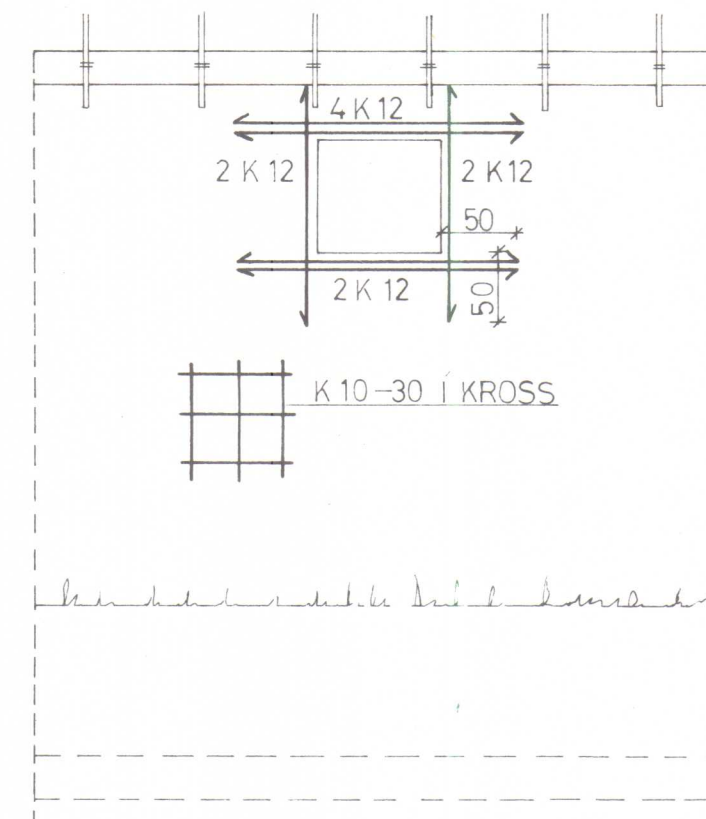

SÉ HLAÐAN LENGRI EN 20-25M SKAL SKIPTA HENNI Í TVENNT MEÐ STEYPTUM MILLIVEGG TIL STYRKAR OG BRUNAVARNA. HURÐ ÞARF AÐ VERA JÄRN- EÐA ASBESTKLÆDD.

BL 30-2078 *Umráðuneytið, Skólastr. V. Hni*

LANDNÁM RÍKISINS

ÞURRHEYSHLAÐA STEYPT	Mælikv.	Reikn.	
	1:20	Teikn.	
	1:50	Samb.	
Reykjavík, 1. september 1977		Verkefni nr.	
<i>Sig. Sigvaldsson</i>		Breytingar	