
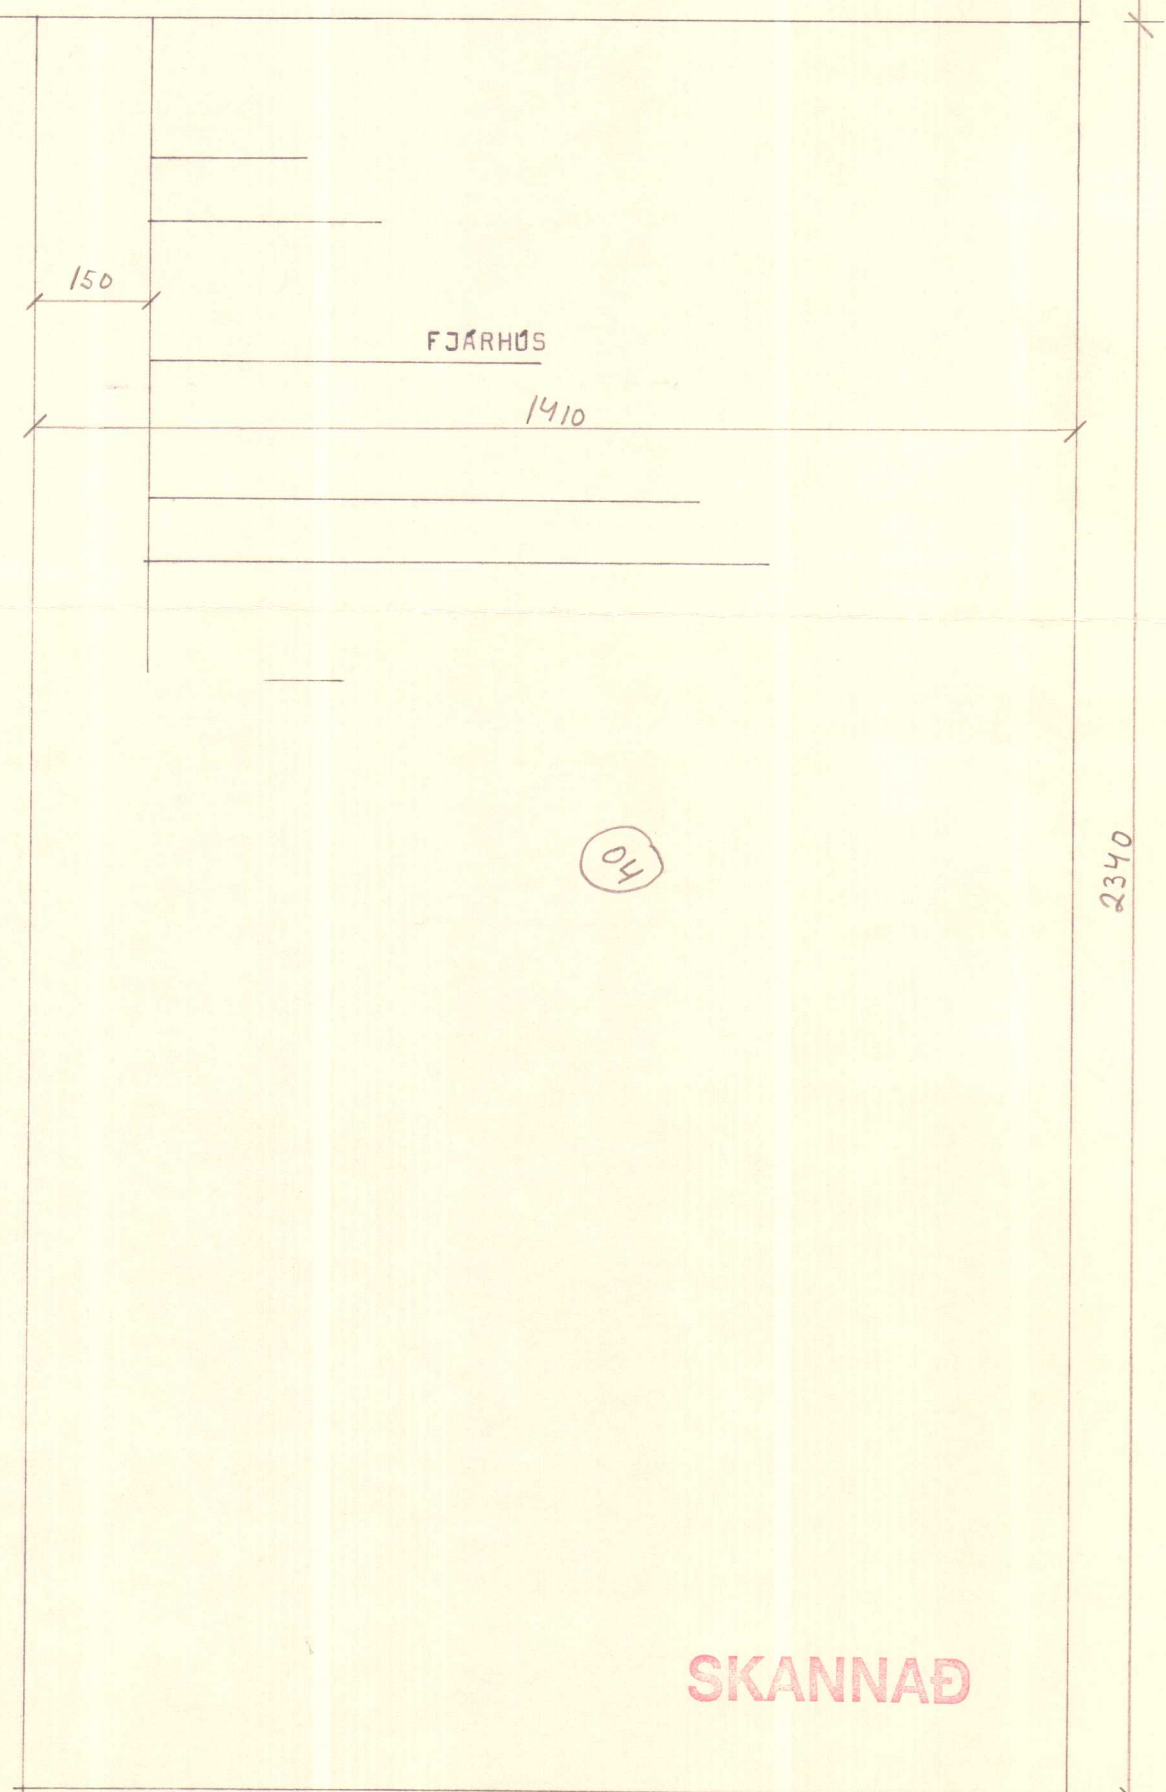
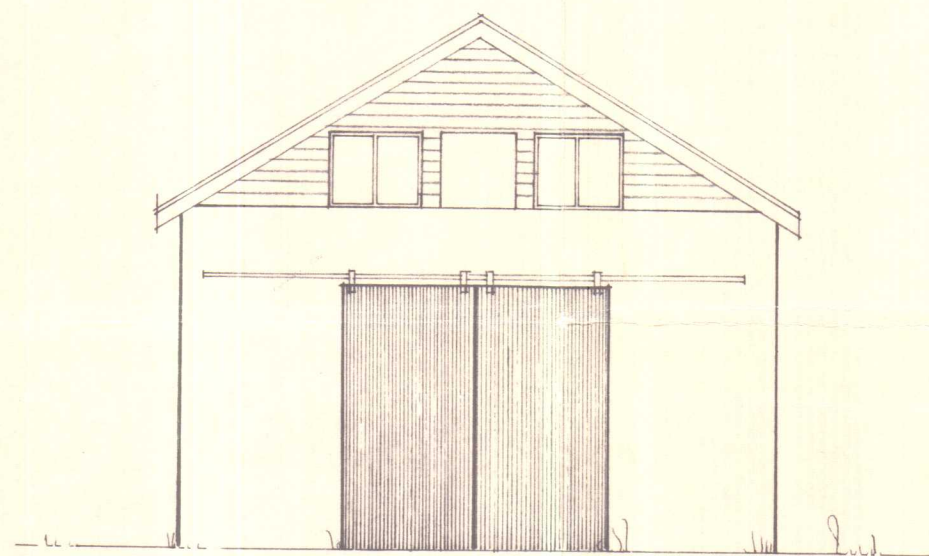
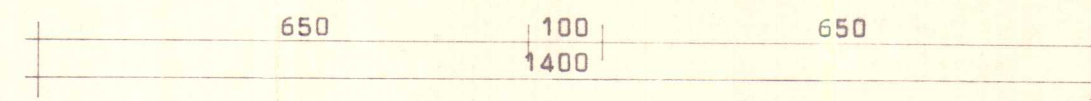
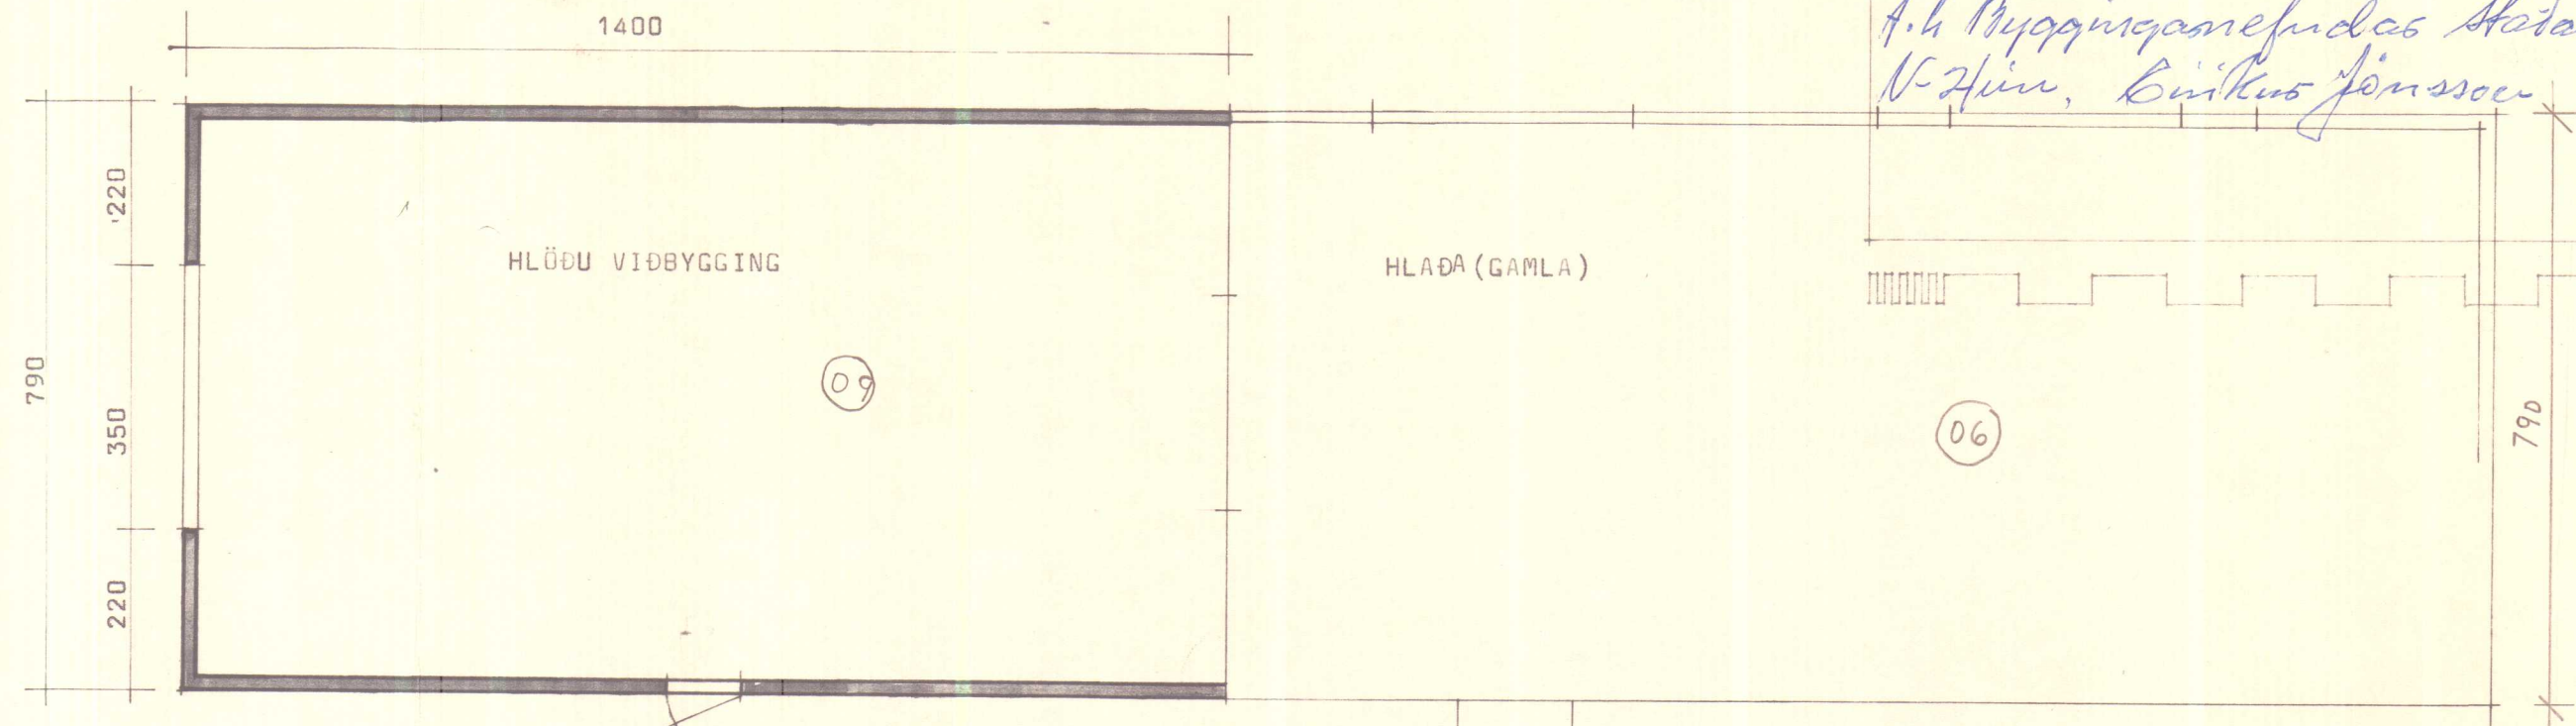


Teikning samþykkt af
Byggingarnefnd Státshs
V-Húsn 29/6 1978
A.h. Byggingarnefnd Státshs
V-Húsn, Guðrún Jónsson

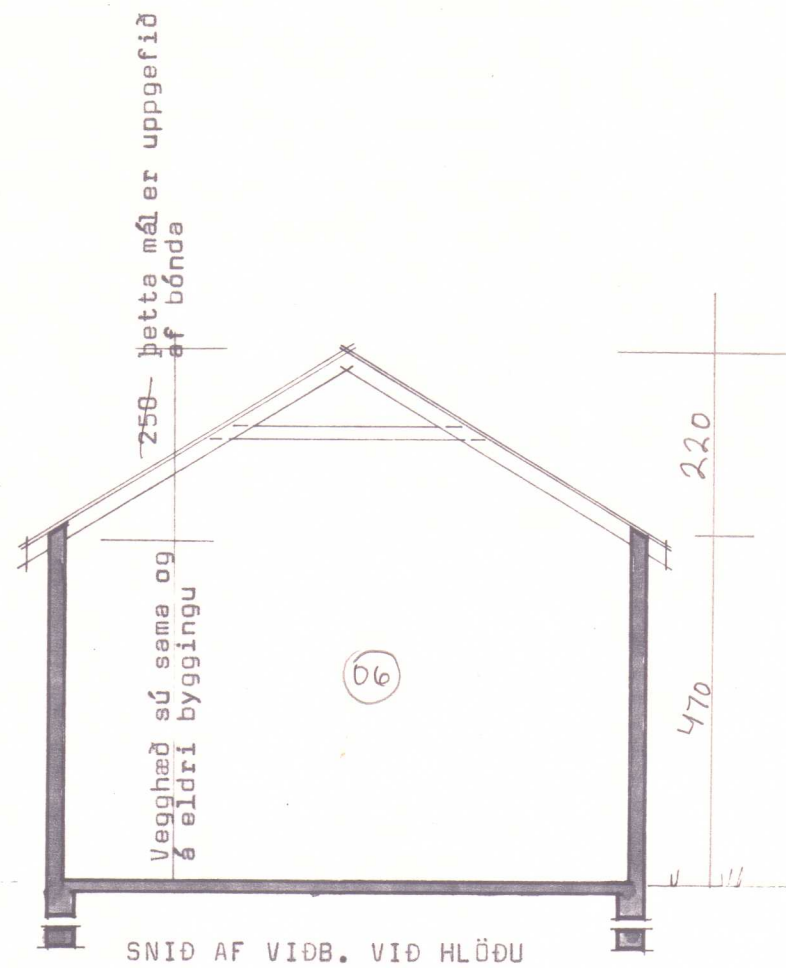

Innblástursop,
100 x 100.

SKANNAD

BREYTINGAR OHEIMILAR, NEMA MEÐ
SAMÞYKKI TEIKNISTOFUNNAR.

BL BYGGINGASTOFNUN LANDBÚNADARINS
LAUGAVEGI 120, REYKJAVÍK, SÍMI 25444

Hrútatunga, Staðarhreppi, V-Húsn.

Viðbygging við hlöðu

Grunnmynd, snið og útlit

TEIKN. NR. 30-3078

BREYTT FRÁ

MÆLIKVARÐI 1:100

DAGSETNING 27.10.77

TEIKNAD Hólmfríður

Breytingar 21.7.1978.

Ó.B.H.

Baumann Jónsson