




Austurgafi

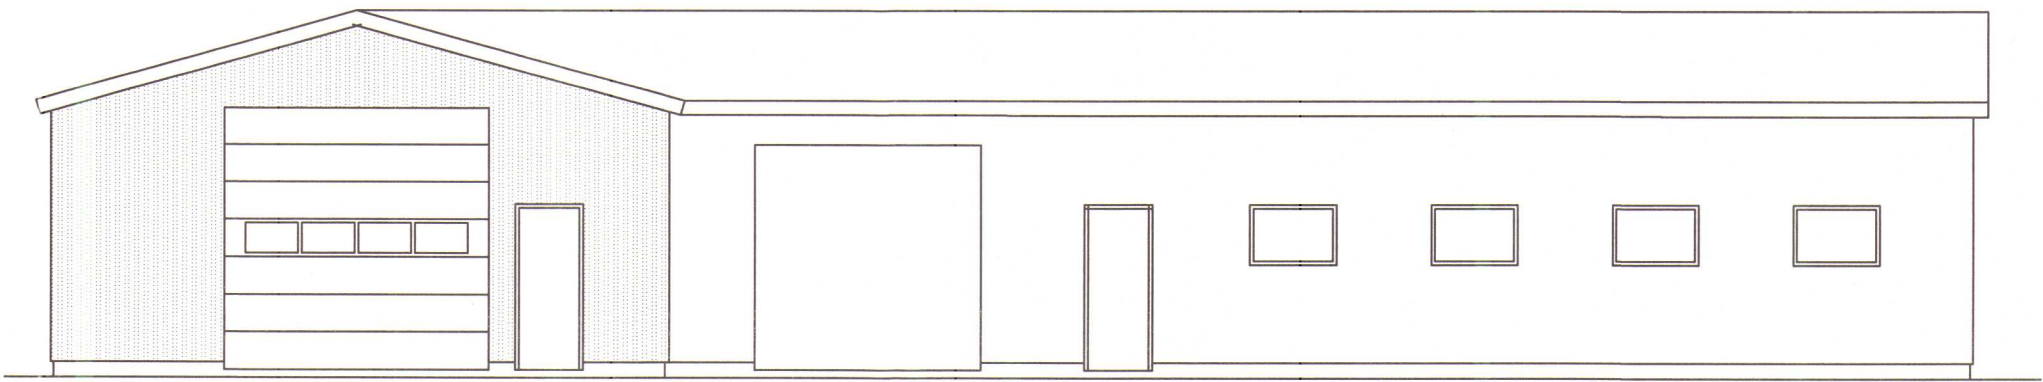


Vesturgafi

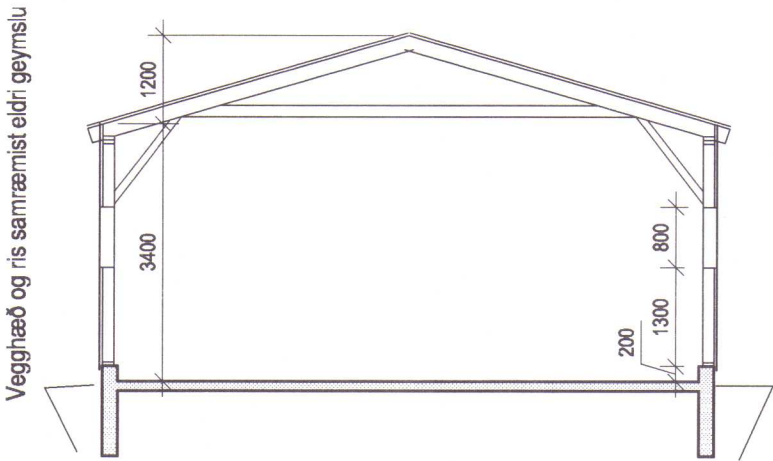


Snið A - A

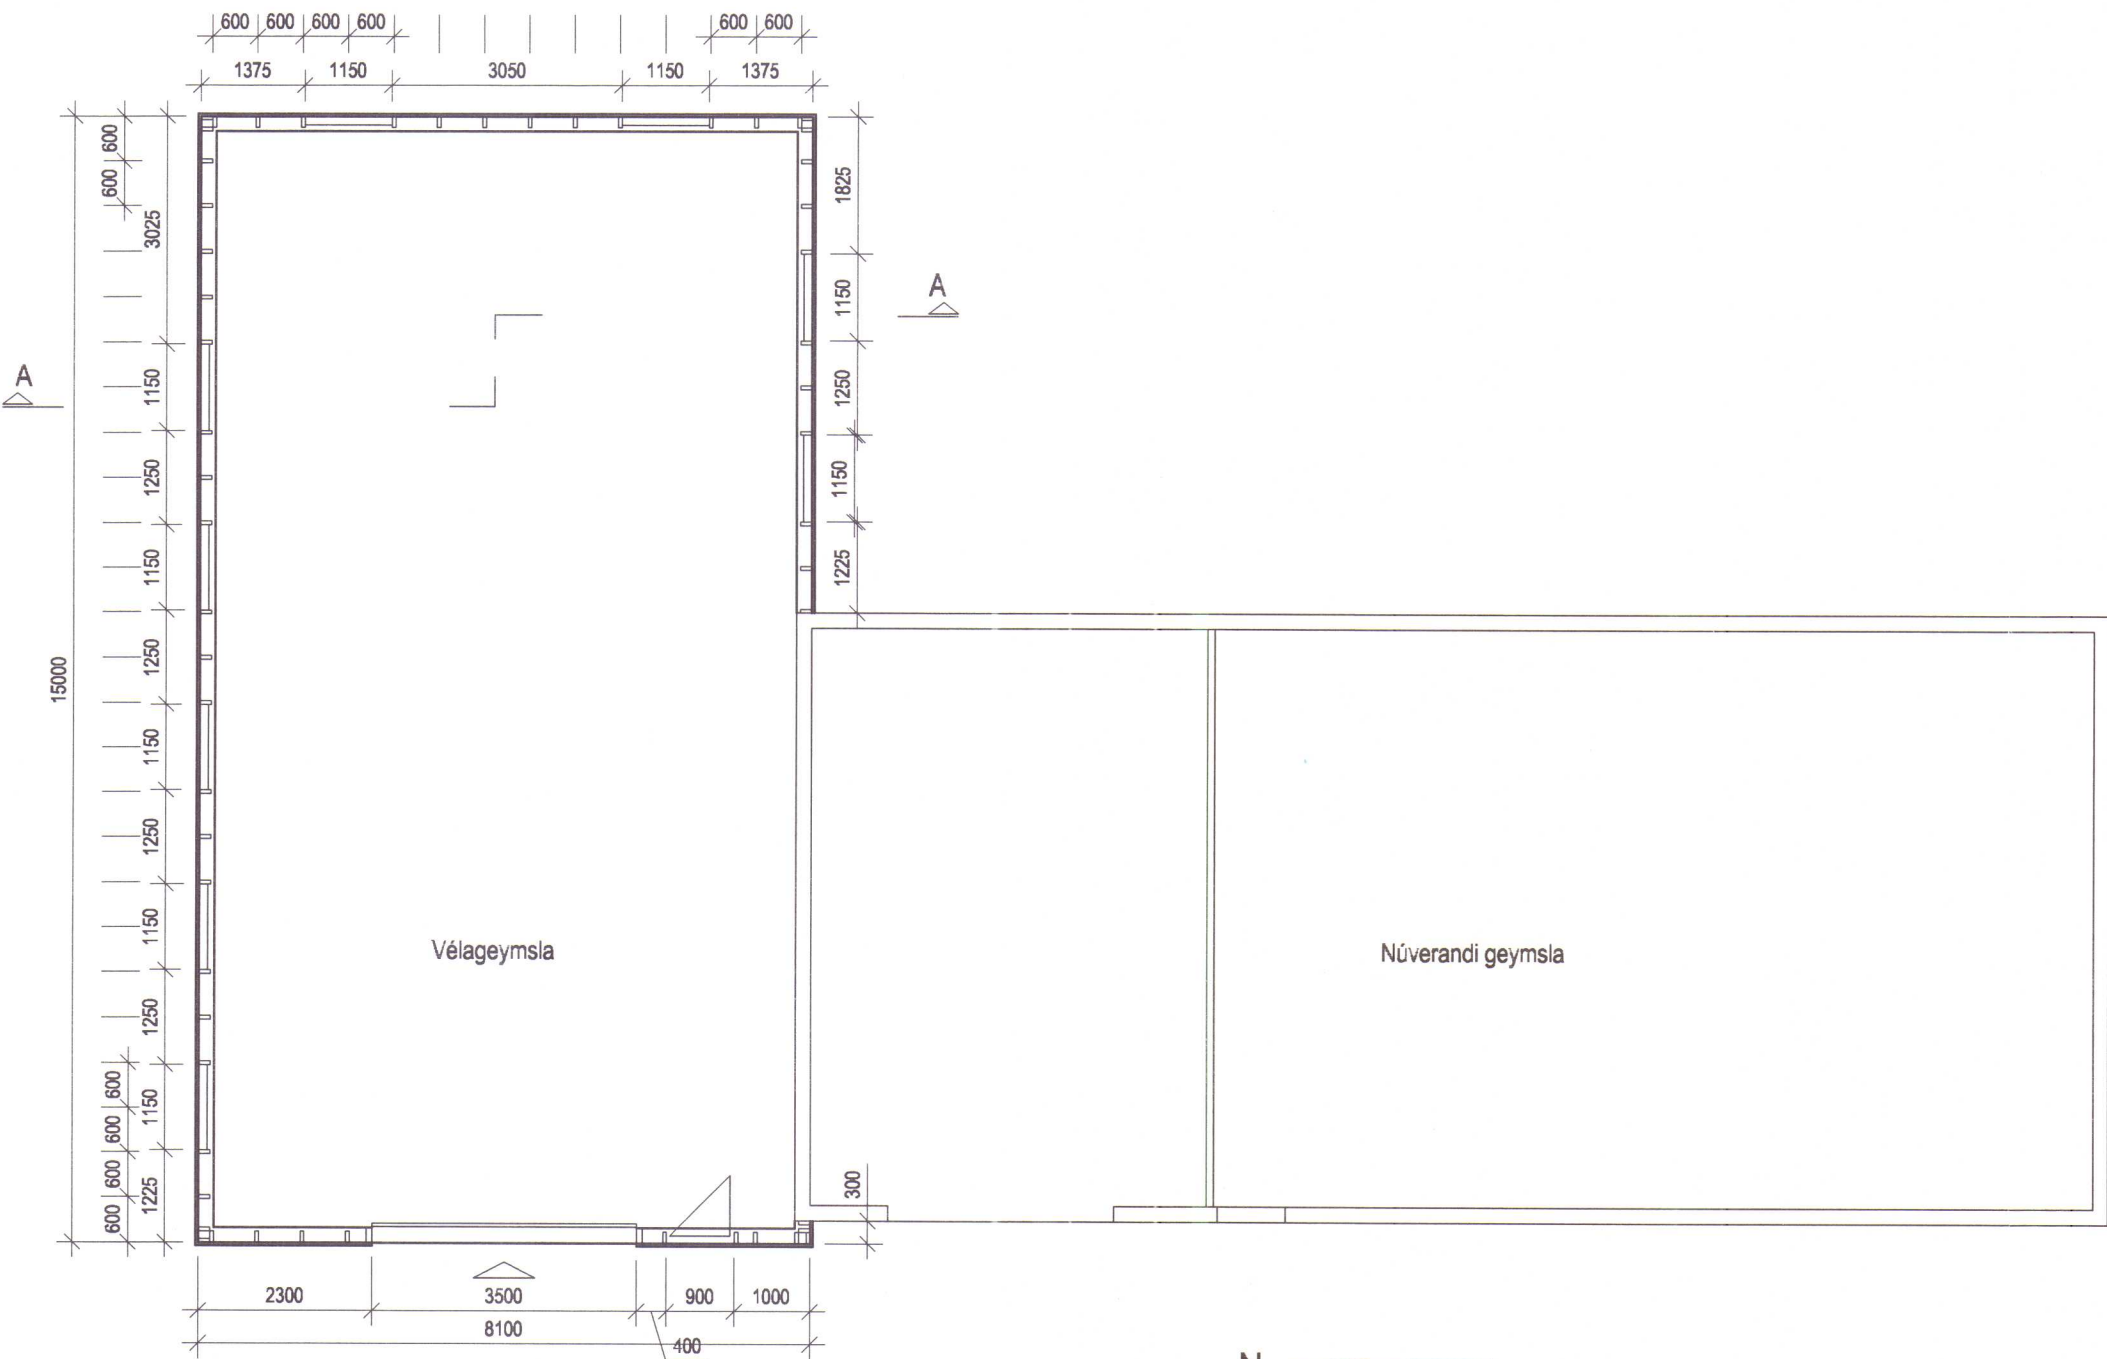

Grunnmynd

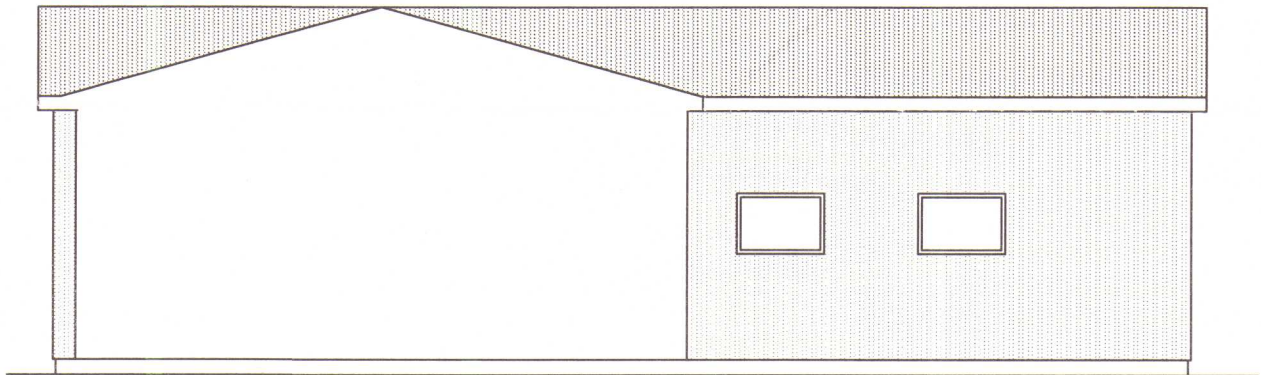

Suðurhlið

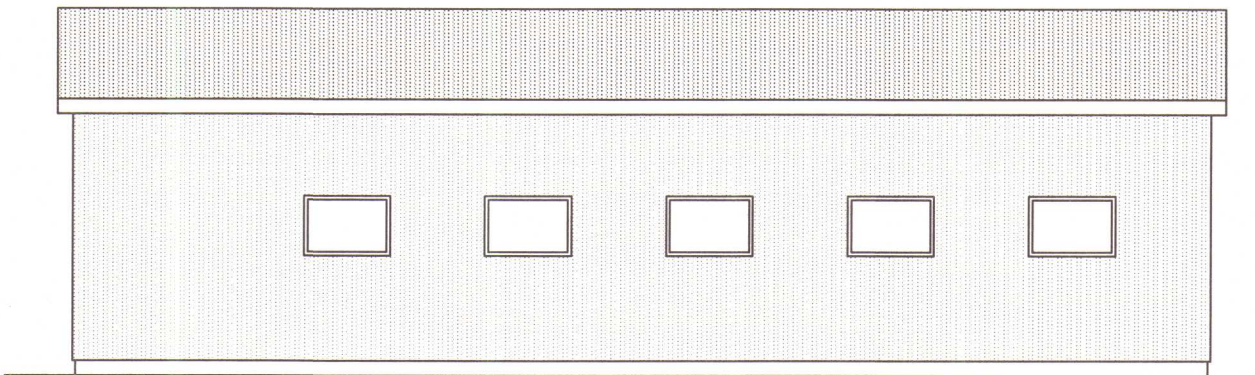

Norðurhlið

SKANNAD

HÚNAÞING
Samþykkt:

Í skipulags- og byggingarnefnd

5.6.2008

Í hreppsnefnd

12.6.2008

HÚNAÞING VESTRA
BYGGINGAFULLTRÚI

Stutt byggingarlýsing:

Sökklar og gólfplata steinsteypt

Veggir trégrind klædd bárujárn eða lituðu bárustáli

Í þaki trésperrur, klætt með borðviði pappa og bárujárn eða lituðu bárustáli

Gluggar smíðaðir úr timbri

Stærð: 121,5 m² 486,0 m³

BR.

VERK Hrútatunga 144026, Húnaþingi vestra

Aðalteikningar vélagæymslu
Grunnmynd, snið og útlit

HANNAÐ MS TEIKNAD MS

KT. 160444-4959

KVARÐI 1:100

REYKJAVÍK 20.05.2008


BYGGINGAÞJÓNUSTA BÆNDASAMTAKA ÍSLANDS
BÆNDAHÖLLINNI, HAGATORGI, REYKJAVÍK sími: 5630300

VERK NR. 0986-60
TEIKN. NR. A1
BR. -



Yfirlitsmynd
Landmælingar Íslands

Hrútatunga

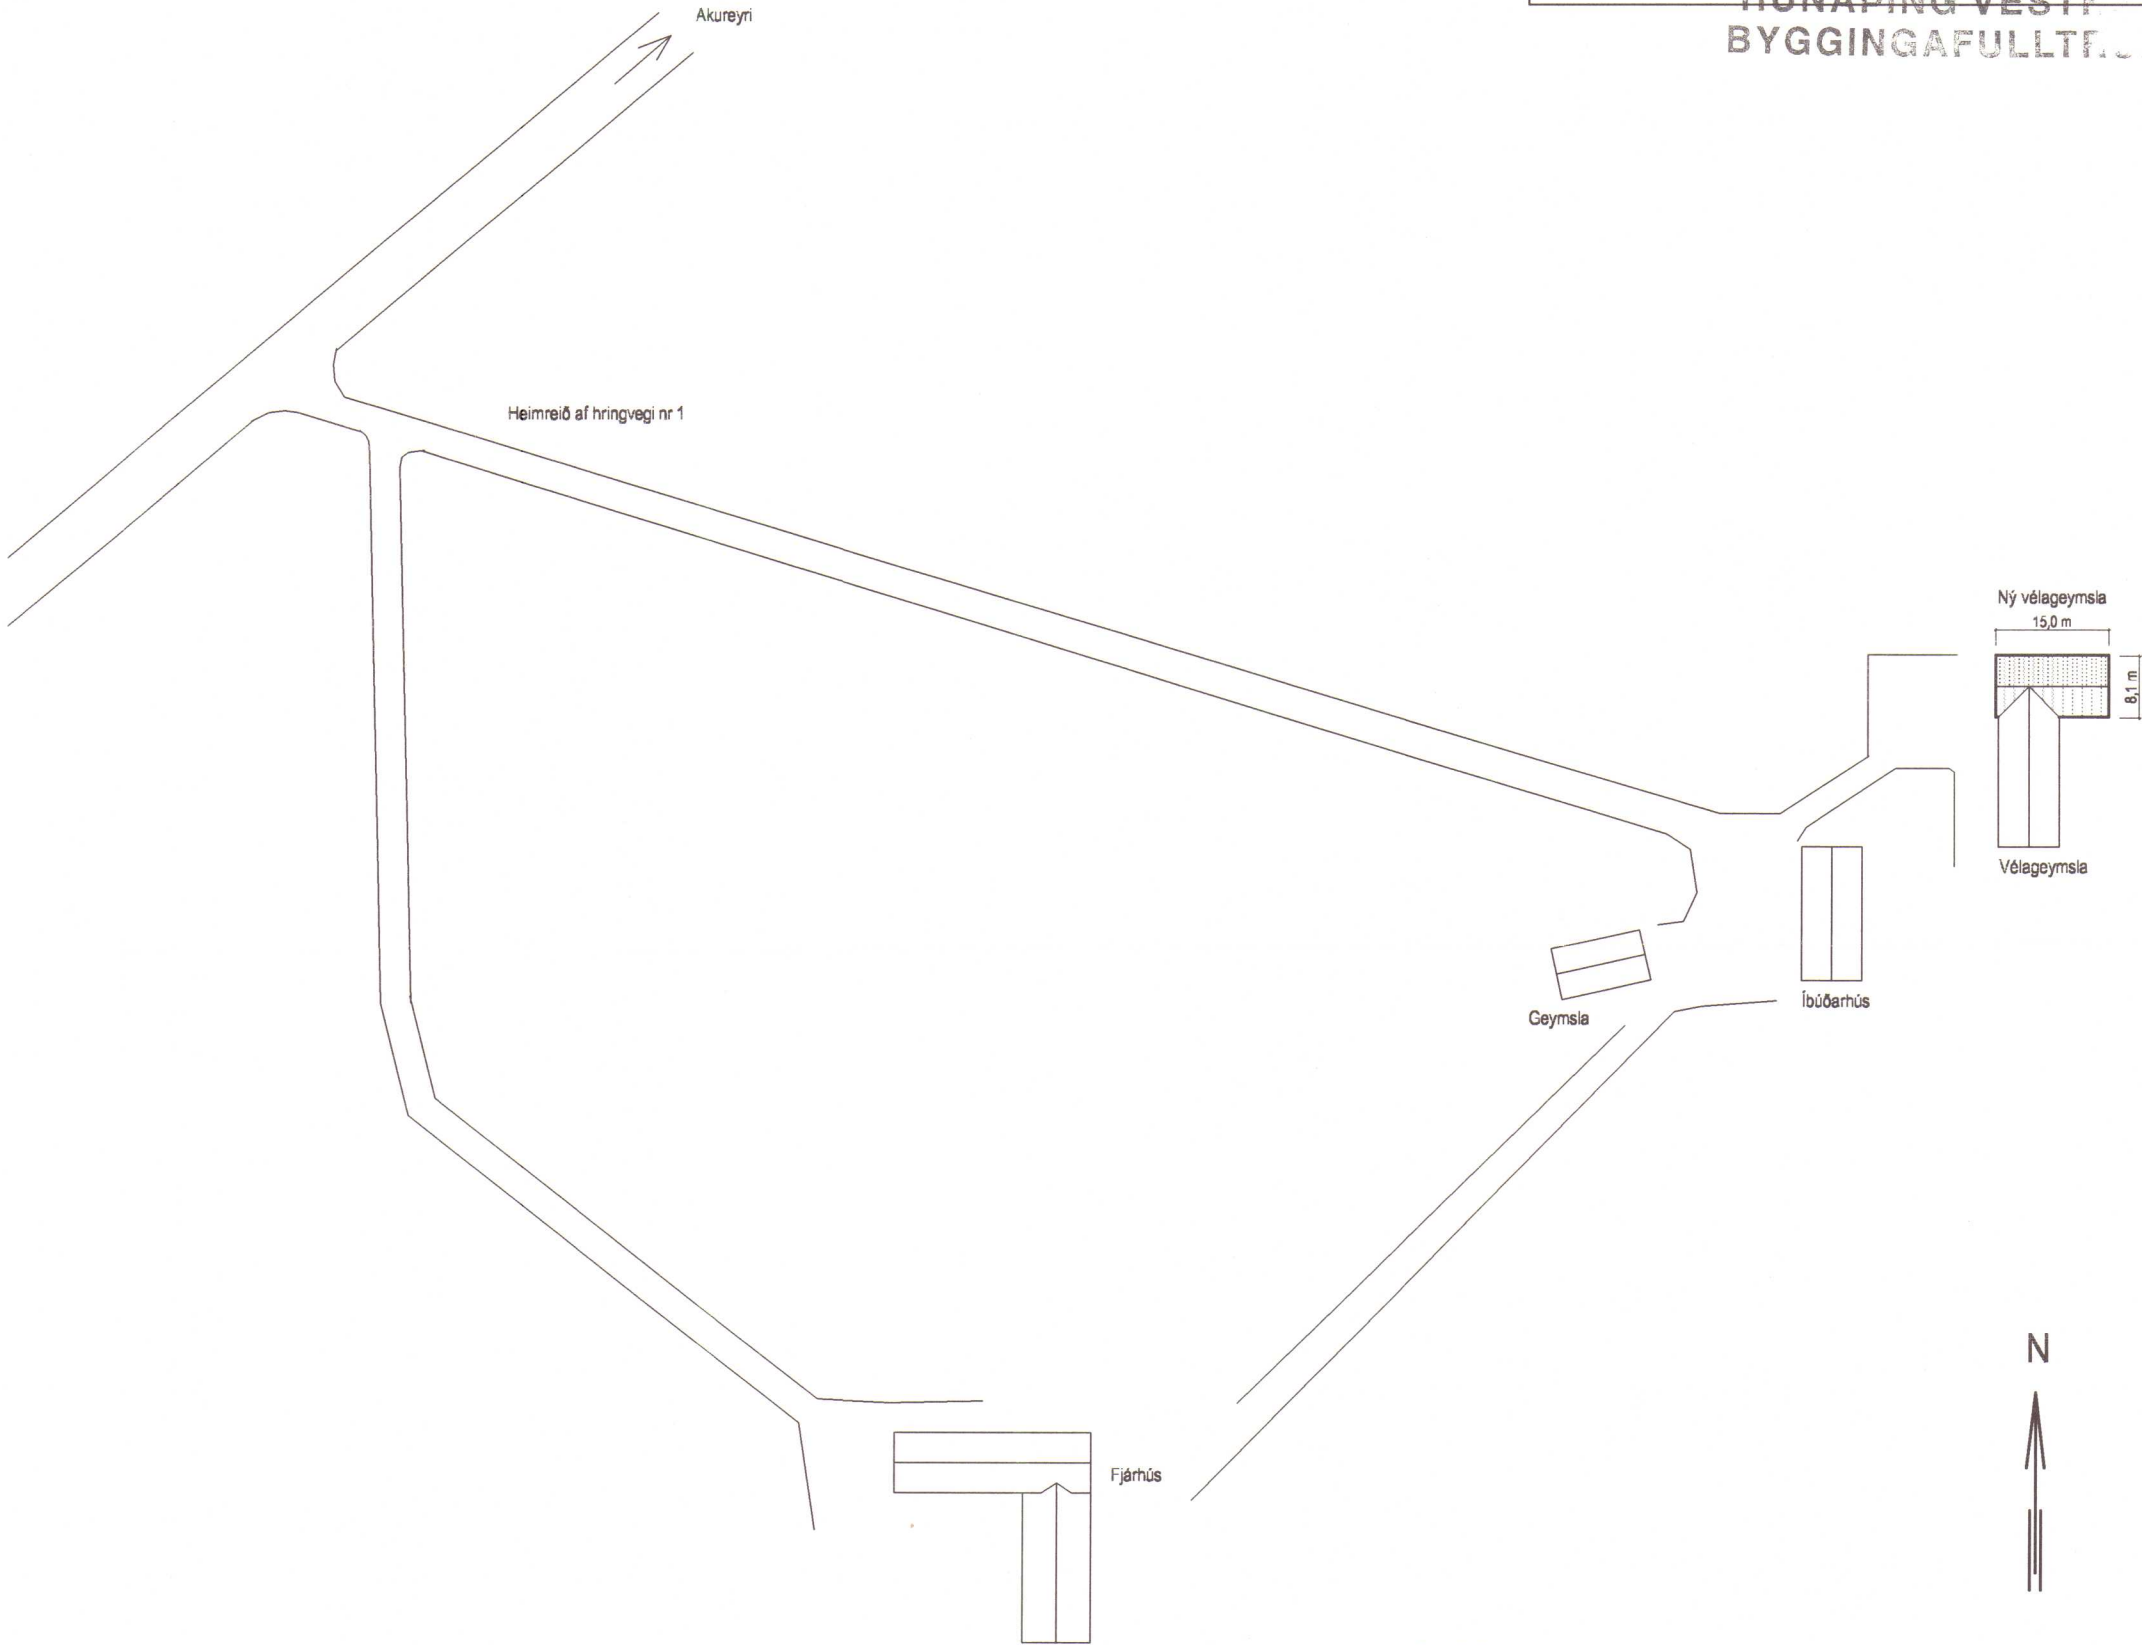


Afstöðumynd

HÚNAÞING
Samþykkt:
[skipulags- og byggingarnefnd]
5.6.2008
[hrepparnefnd]
18.6.2008

HÚNAÞING VESTRA
BYGGINGAFULLTÆKI

BR

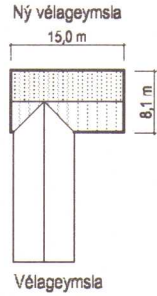

SKANNAD

BR.				
VERK Hróttatunga 144026, Húnaþingi vestra				
Aðalteikningar vélageymslu Afstöðumynd		HANNAÐ MS TEIKNAD MS		
				
		KT. 160444-4959		
KVARDI 1:1000		REYKJAVÍK 20.05.2008		
BYGGINGAÞJÓNUSTA BÆNDASAMTAKA ÍSLANDS		VERK NR.	TEIKN. NR.	BR.
BÆNDAHÖLLINNI, HAGATORGI, REYKJAVÍK sími: 5630300		0986-60	A2	-