




SNID C-C
GERÐ I
M. 1:20

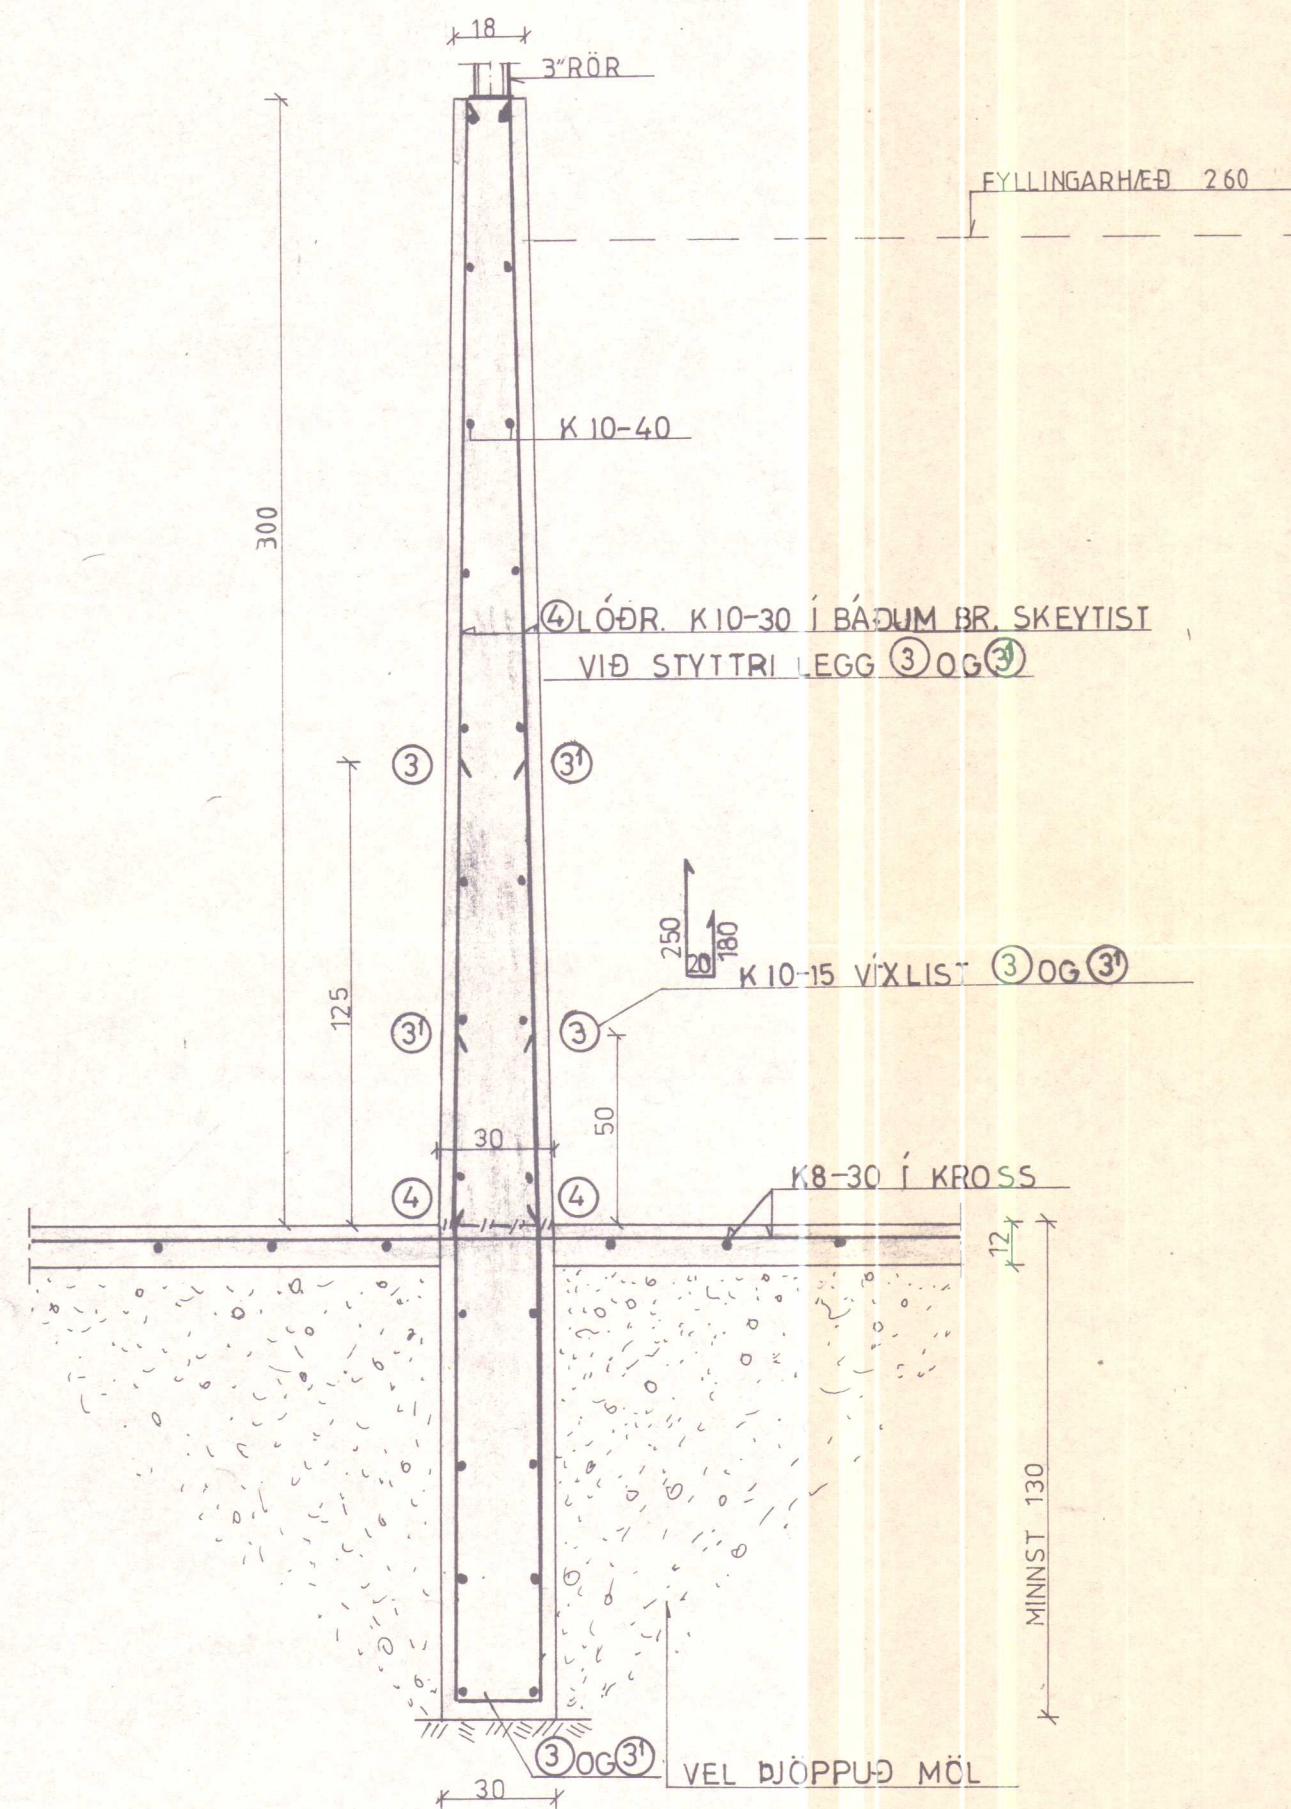


SNID C-C
GERÐ II
M. 1:20

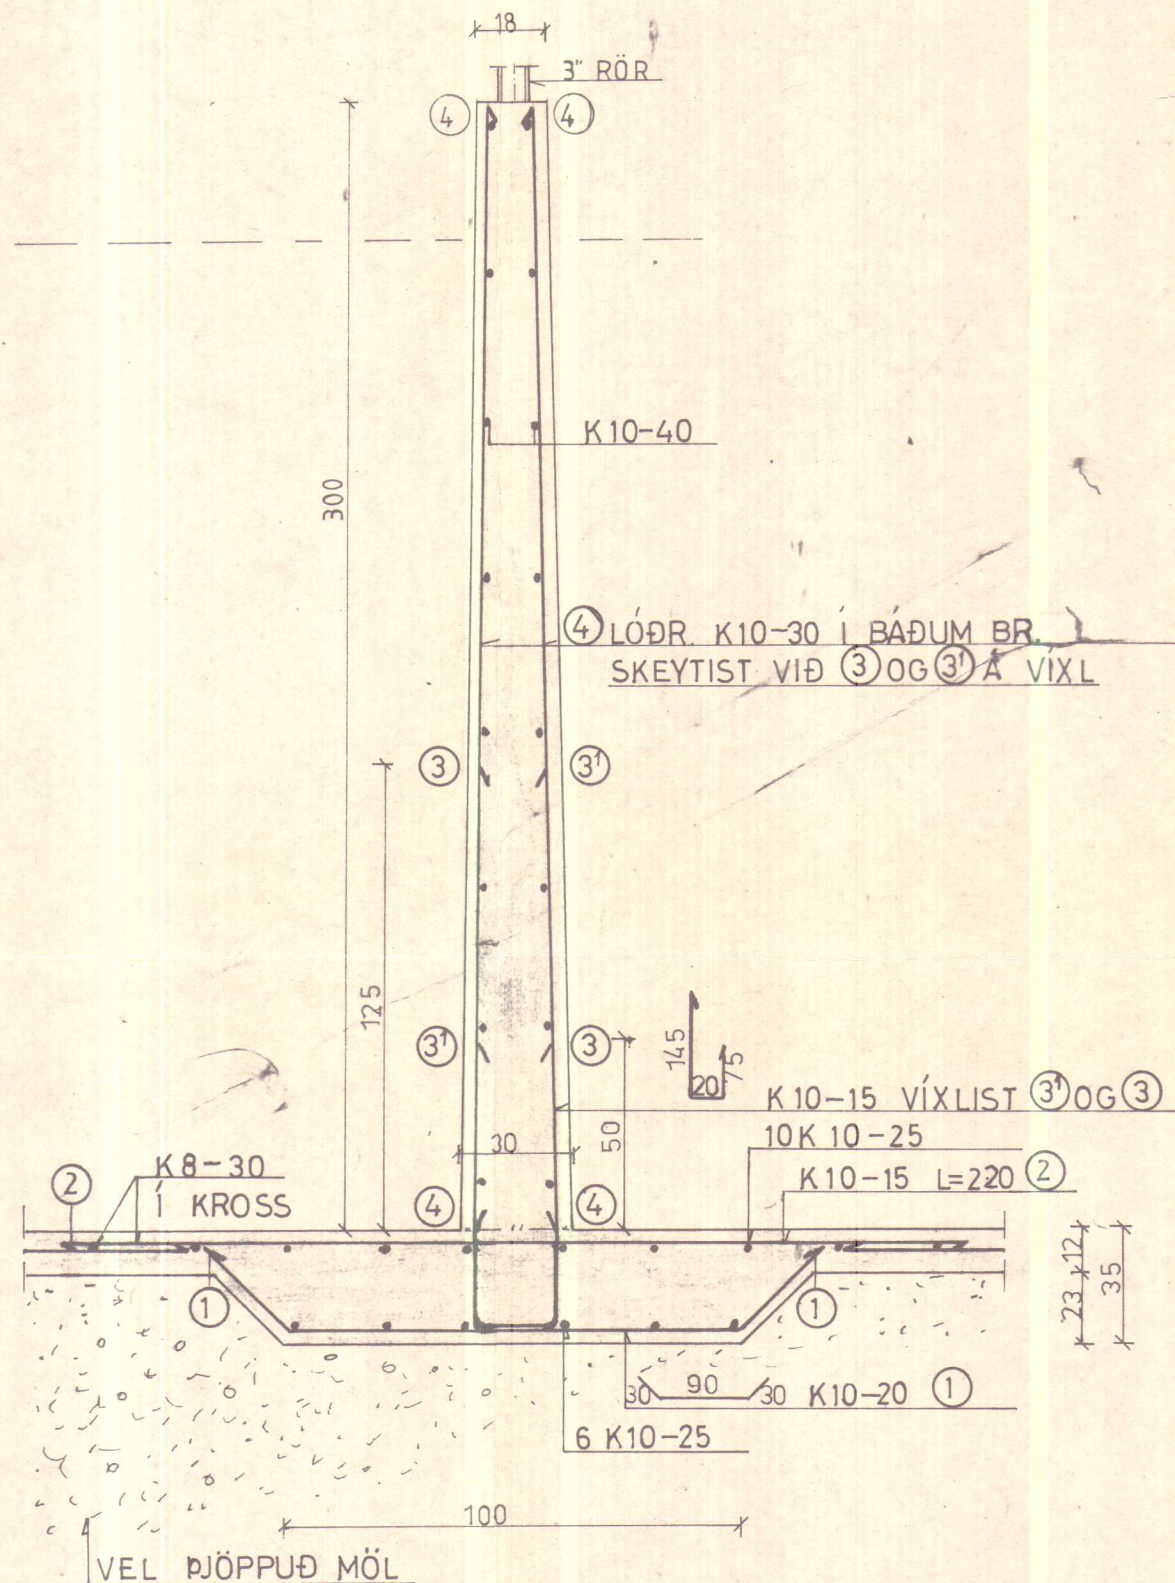


FJARLÆGÐ JÁRNA FRÁ YFIRB. STEYPU

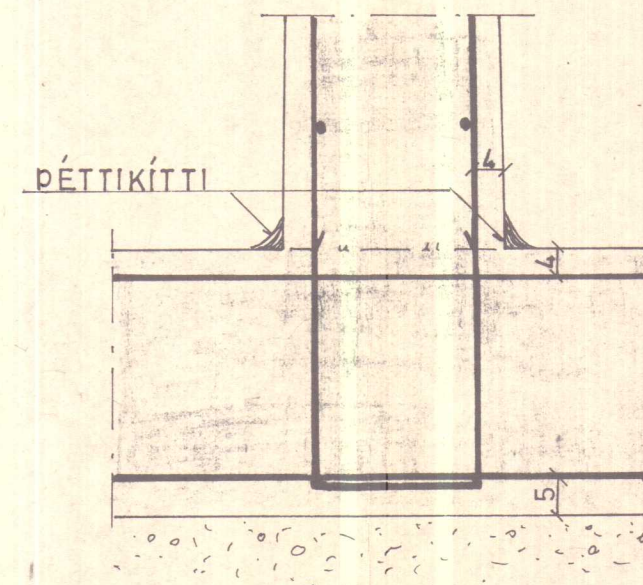

GERÐ IV
M. 1:20

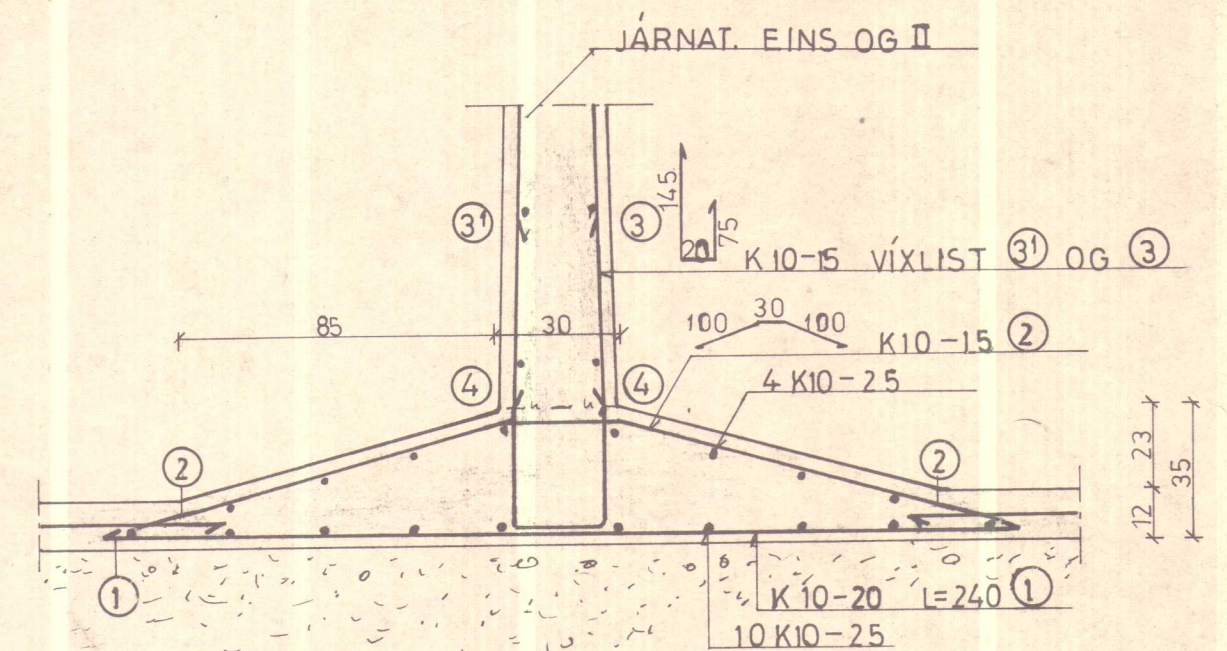


GERÐ III
M. 1:20

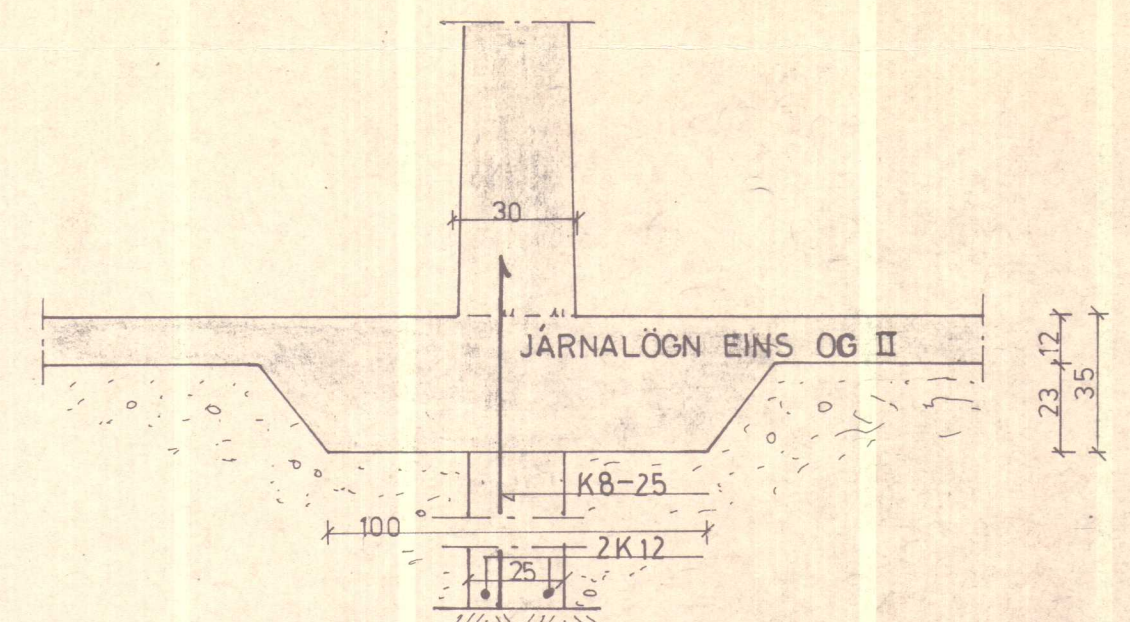

GERÐ I: MÁ NOTAST ÞEGAR STEYPA ÞARF SÖKKLA 130 EÐA MEIR UNDIR HLÖÐUGÖLF.
GERÐ II: SKAL NOTA ÞEGAR LITLIR EÐA ENGIR SÖKKLAR ERU UNDIR VEGGJUM OG GRYFJAN STENDUR Á MÖHELLU EÐA VEL ÞJAPPAÐRI MALARFYLLINGU.
GERÐ III: SÖKKLAR UNDIR GRYFJU NÁ EKKI 1,30 m HÆÐ.
GERÐ IV: ÆSKILEGT FORM TIL ÞESS AÐ MINNKA LEKA OG RÍÐHÆTTU Í STEYPUKILUM.


BL 30-5014 HRÚTATUNGA, STAÐARHR. V-HÚN			
BL BYGGINGASTOFNUN LANDBÚNAÐARINS (S.25444)			
VOTHEYSGRYFJA MIÐVEGGUR	Mælikv.	Reikn.	G N
	1: 20	Teikn.	
	1: 10	Samb.	
Reykjavík, JANÚAR, 1986.	Verkefni nr.		
<i>Sig. Sigvaldsson</i>	3		
	Breytingar		

SNID A-A
GERÐ I
M. 1:20

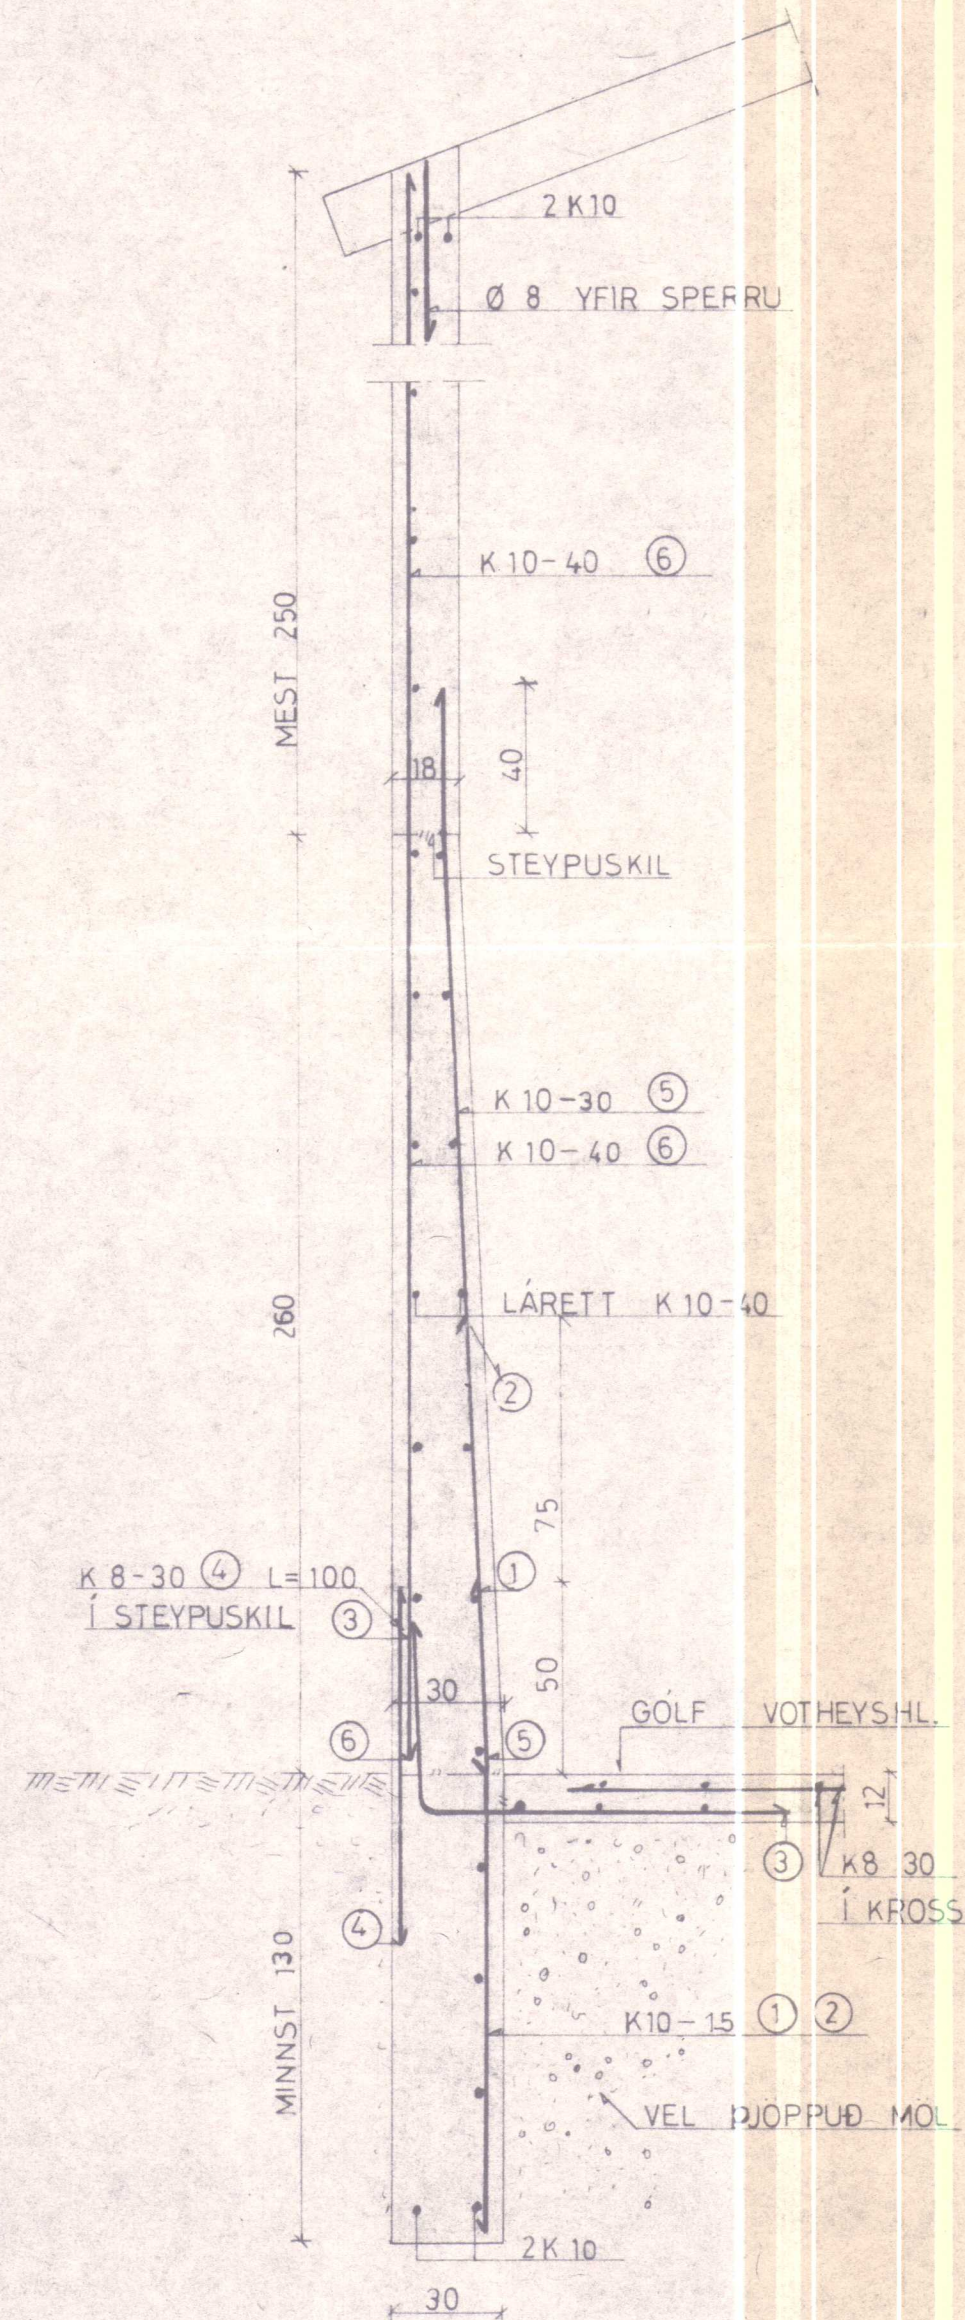


SNID Í ÚTVEGG Í VOTHEYSGRYFJU


FJARLÆGÐ JÁRNA FRÁ
YFIRBORDI STEYPU
M. 1:10

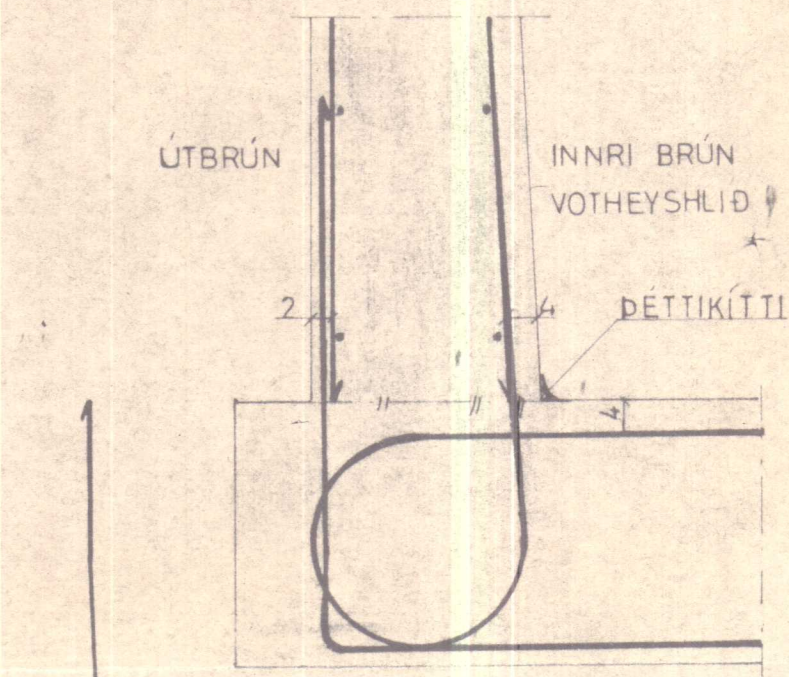

SNID A-A
GERÐ II
M. 1:20

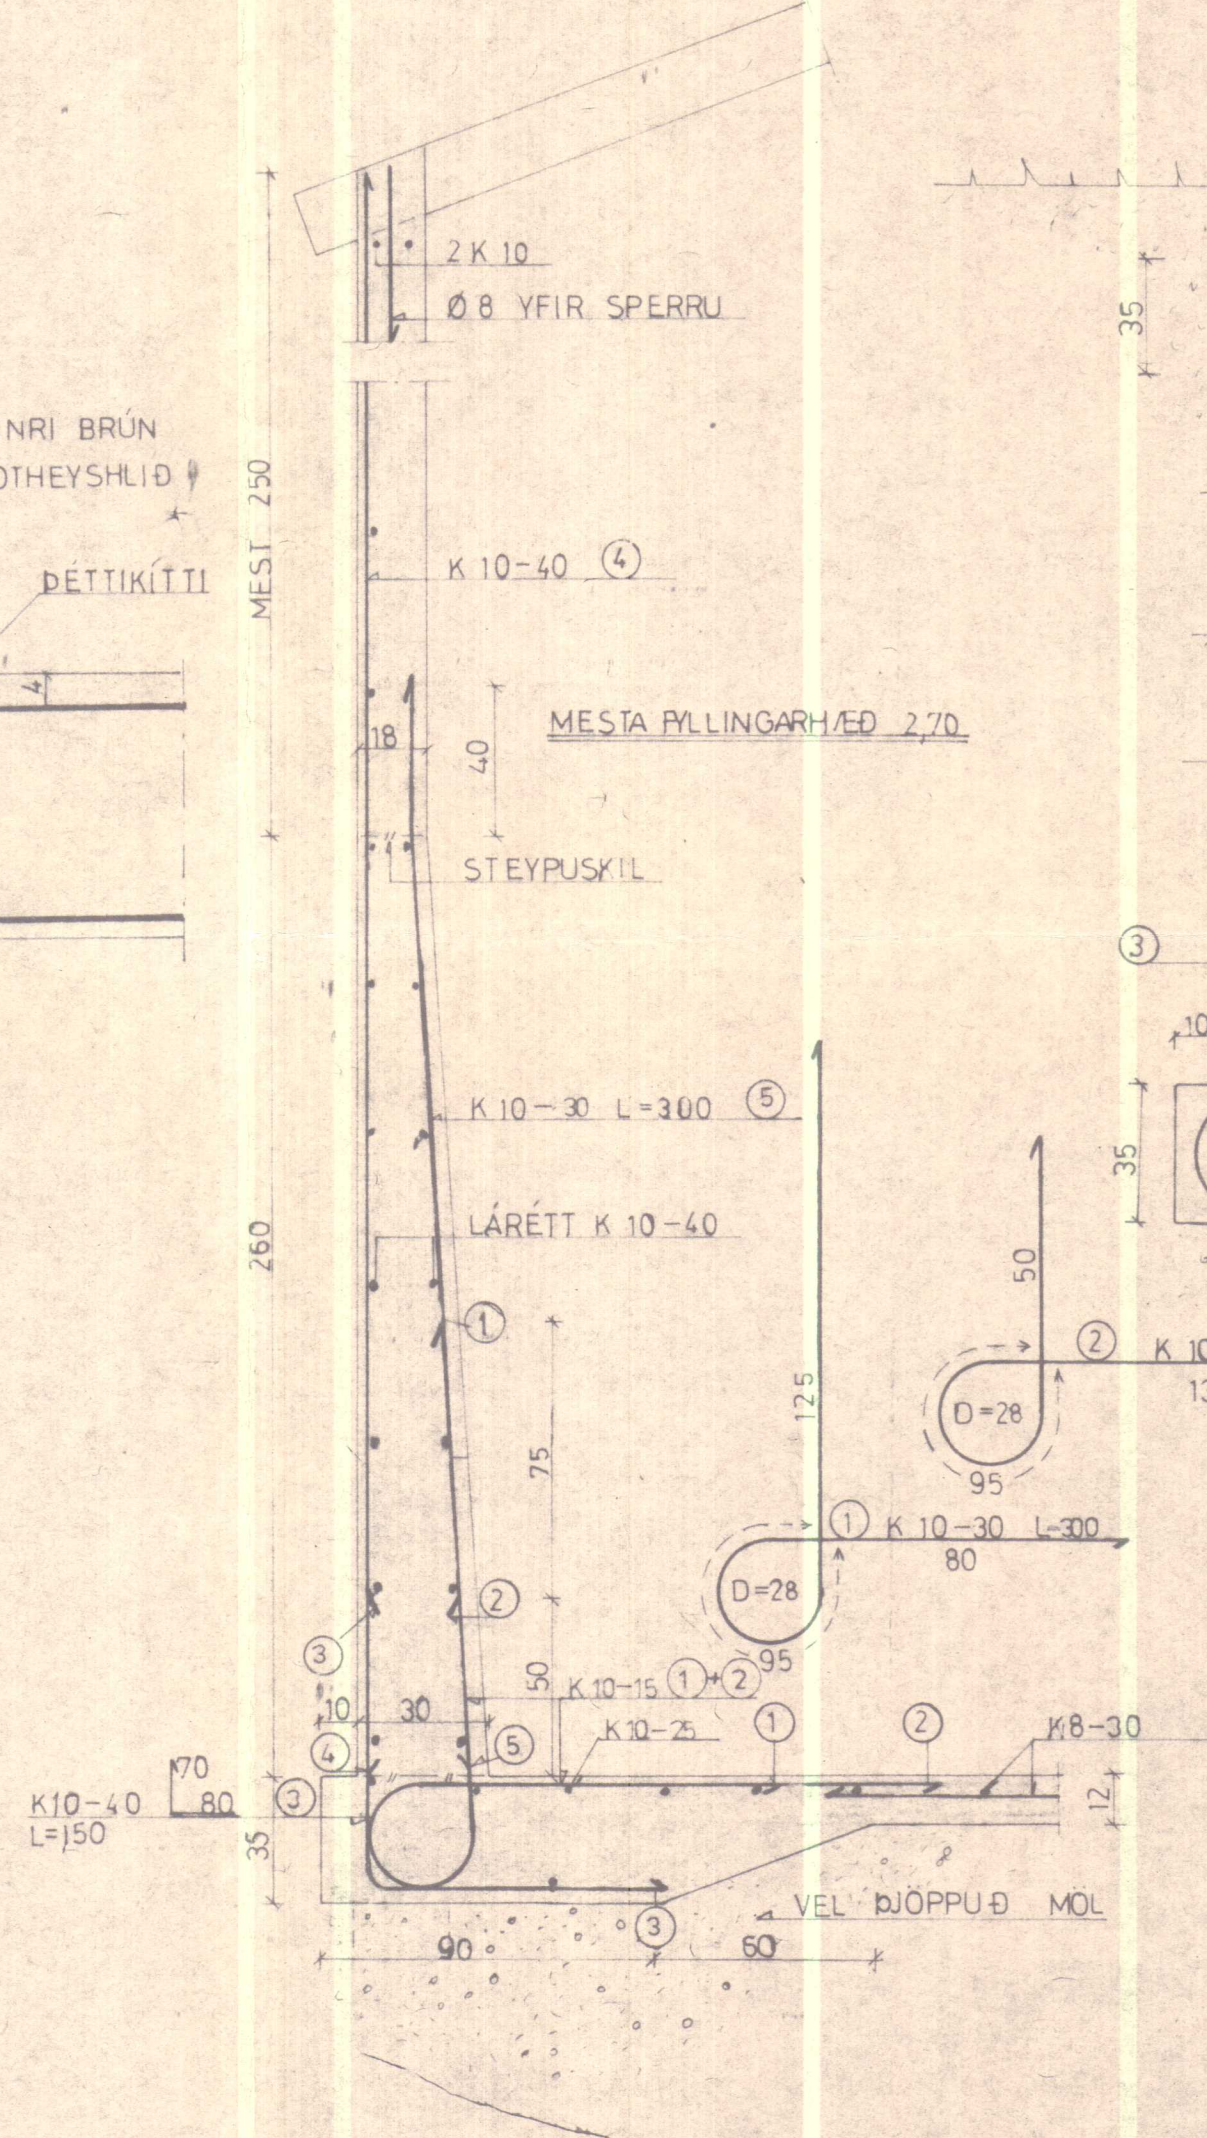



ÚTVEGGUR MED SÖKKLI < 1,25
GERÐ III
M. 1:20

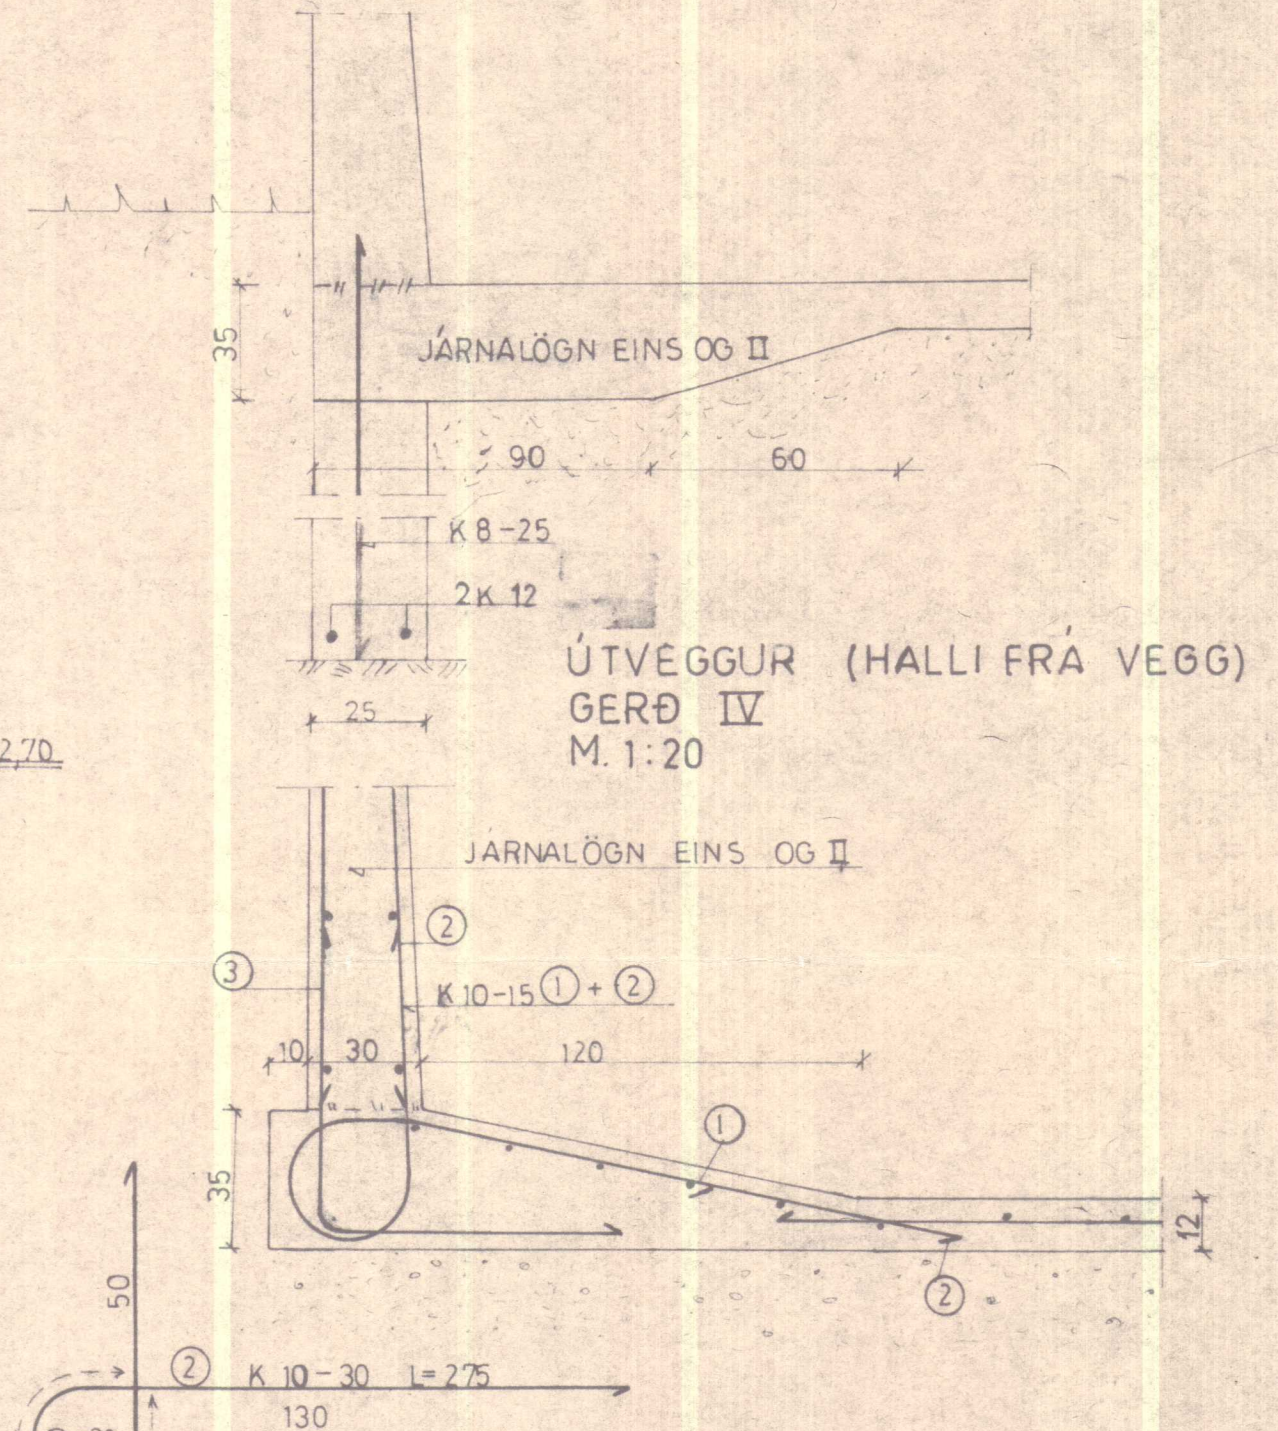

GERÐ I: MÁ NOTAST ÞEGAR STEYPA ÞARF SÖKKLA
1,30 EÐA MEIR UNDIR HLÖÐUGÓLF.
GERÐ II: SKAL NOTAST ÞEGAR LITLIR EÐA ENGIR
SÖKKLAR ERU UNDIR VEGGJUM OG GRYFJAN STENDUR
Á MÓHELLU EÐA VEL/ÞJAPPÐRI MALARFYLLINGU.
GERÐ III: SÖKKLAR UNDIR GRYFJU NÁ EKKI 1,30m HÆÐ
GERÐ IV: ÆSKILEGT FORM TIL ÞESS AD MINNKA LEKA
OG RÍÐHÆTTU Í STEYPUSKILUM.

BL 30-5014 HRÚTATUNGA, SMÍÐARHR. Y. HUN			
BL BYGGINGASTOFNUN LANDBÚNAÐARINS (S.25444)			
SNID Í VOTHEYSGR.	Mælikv.	Raíkn.	
	1:10	Taíkn.	
	1:20	Samb.	
Reykjavík JAN. 1986		Vörðun nr.	
Sig. Sigvaldason		2	
		Breytingar	






BL. 2 SNIÐ A-A
BL. 3 SNIÐ C-C
BL. 4 ÞAKTEIKNING O. FL.

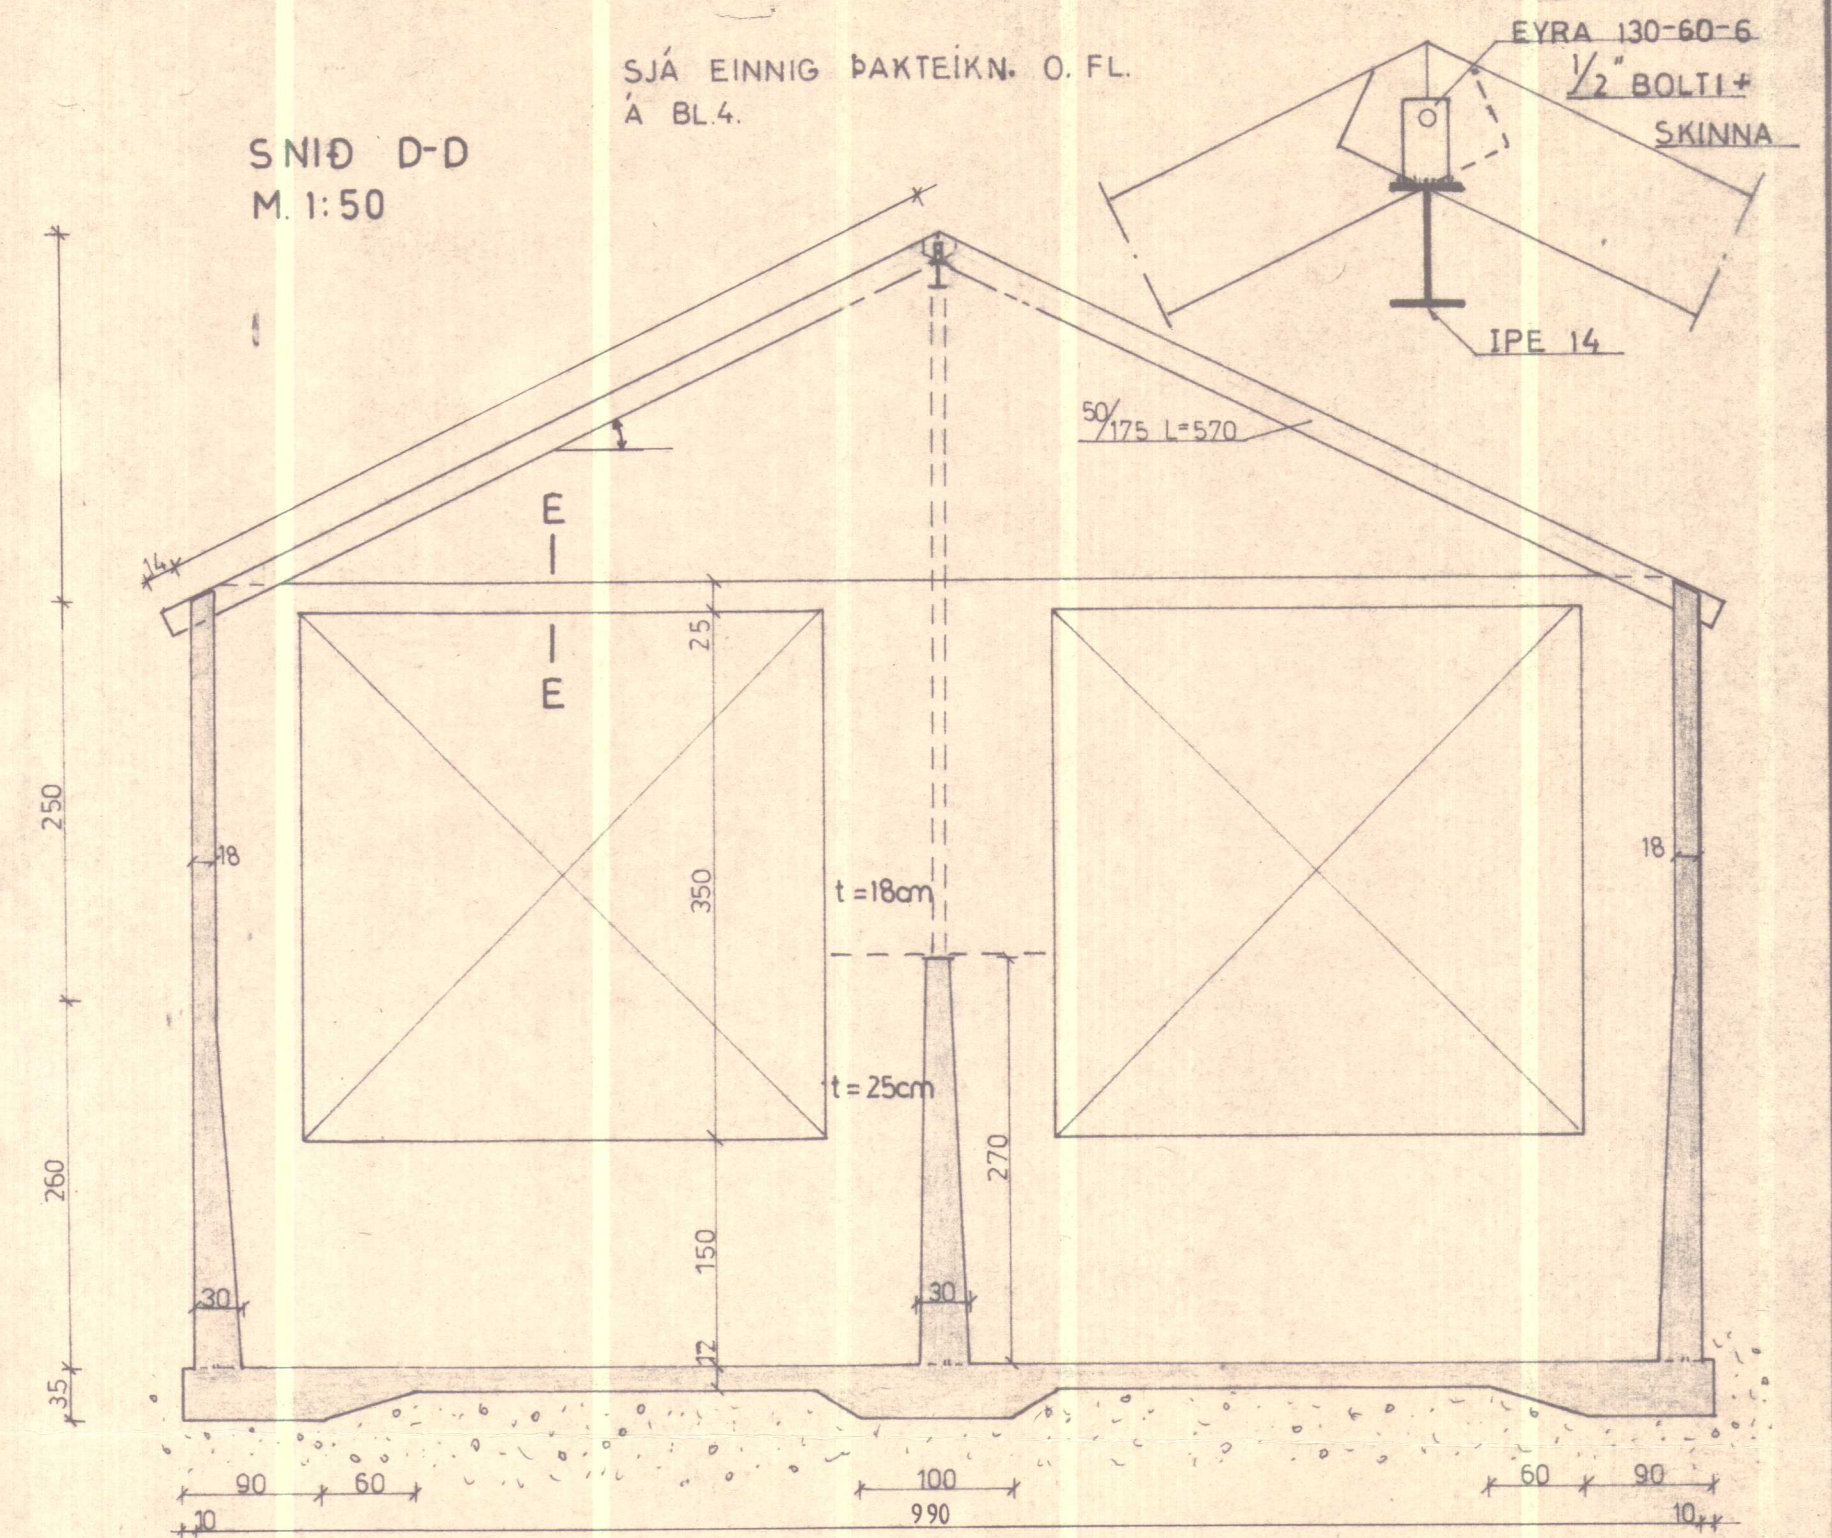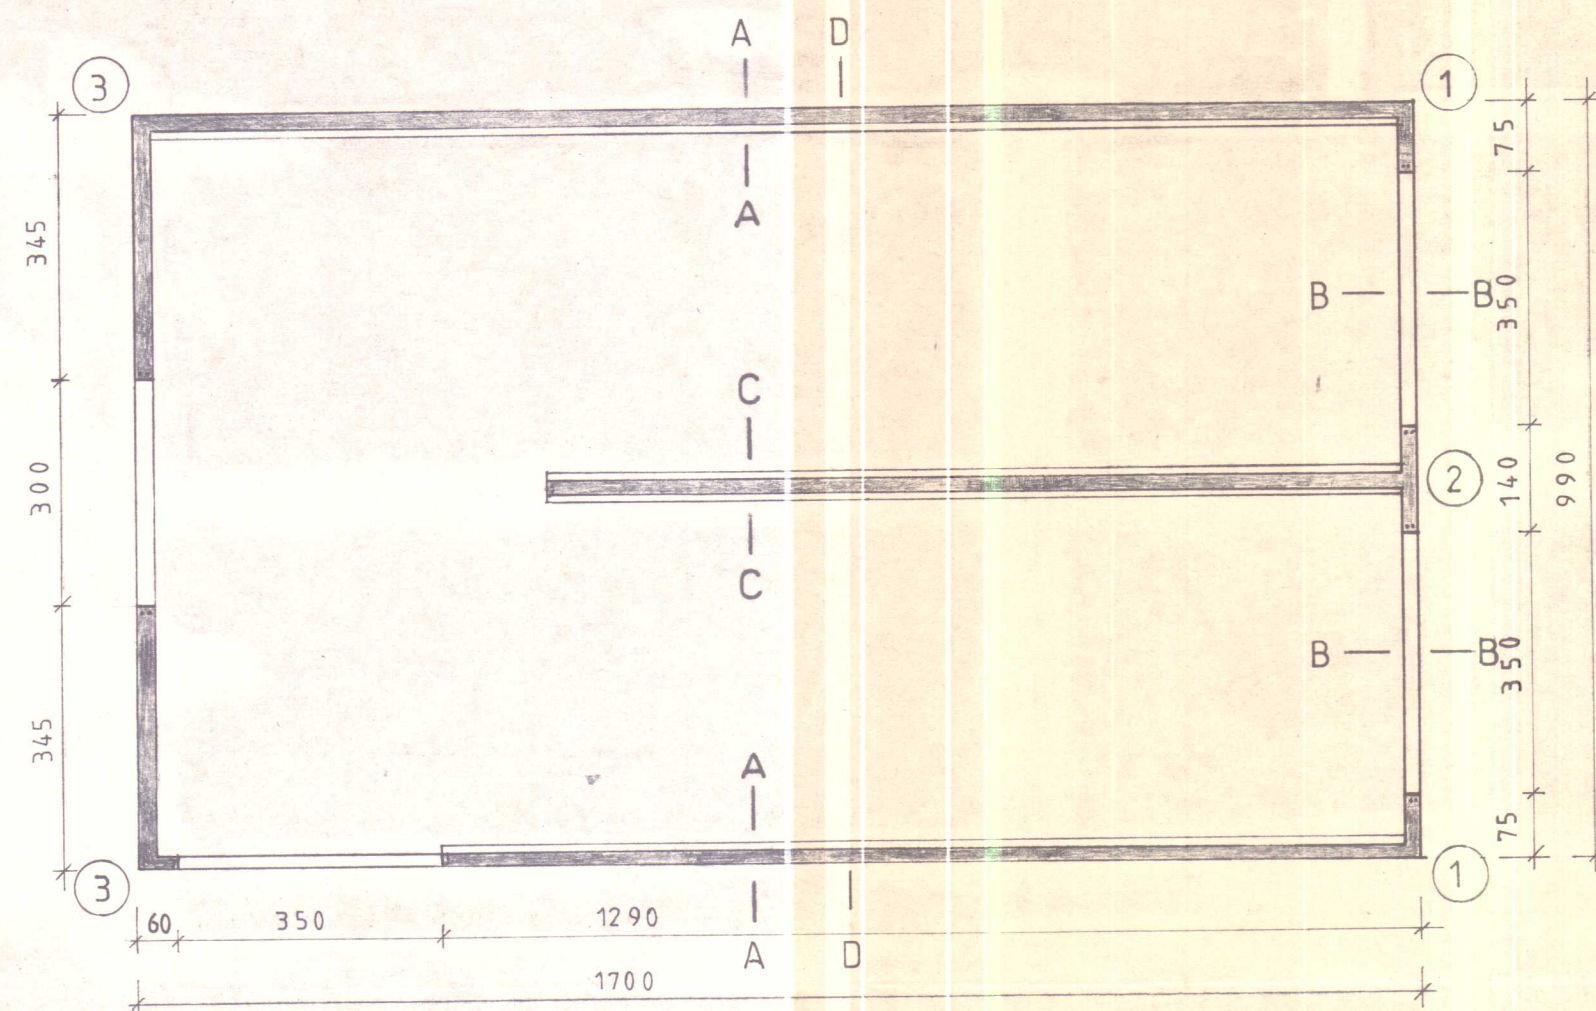

SNIÐ D-D
M. 1:50


SNIÐ B-B
M. 1:20

SNIÐ E-E,
M. 1:20

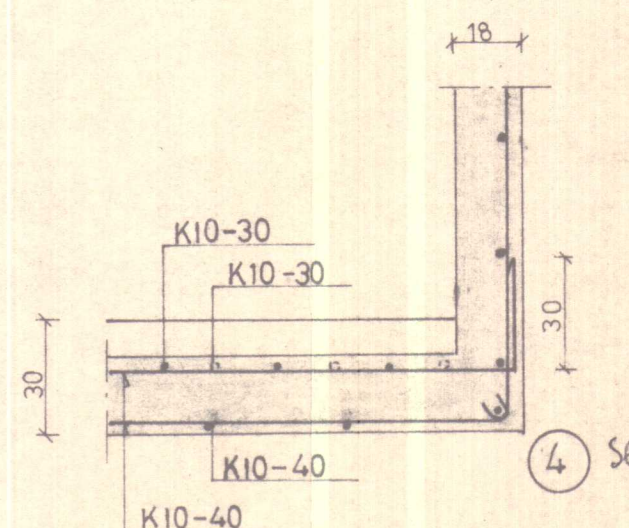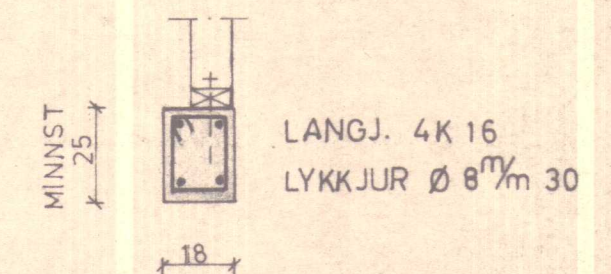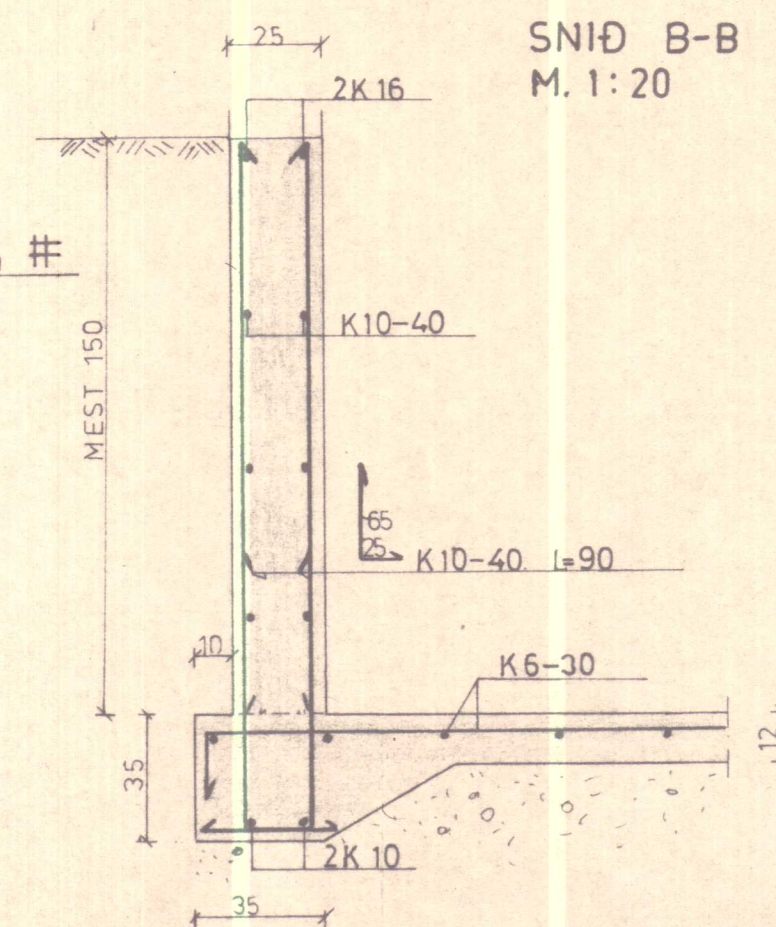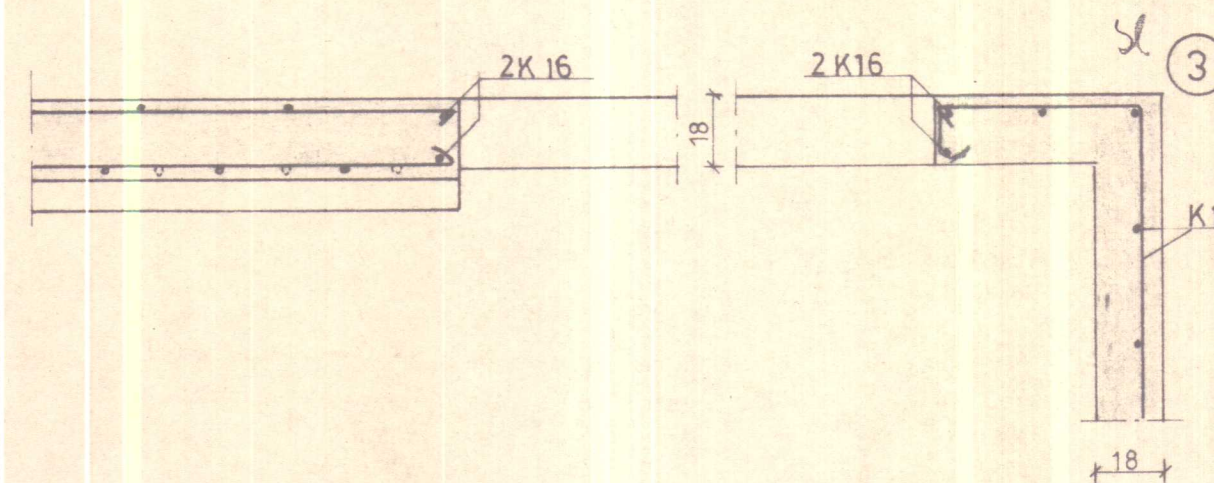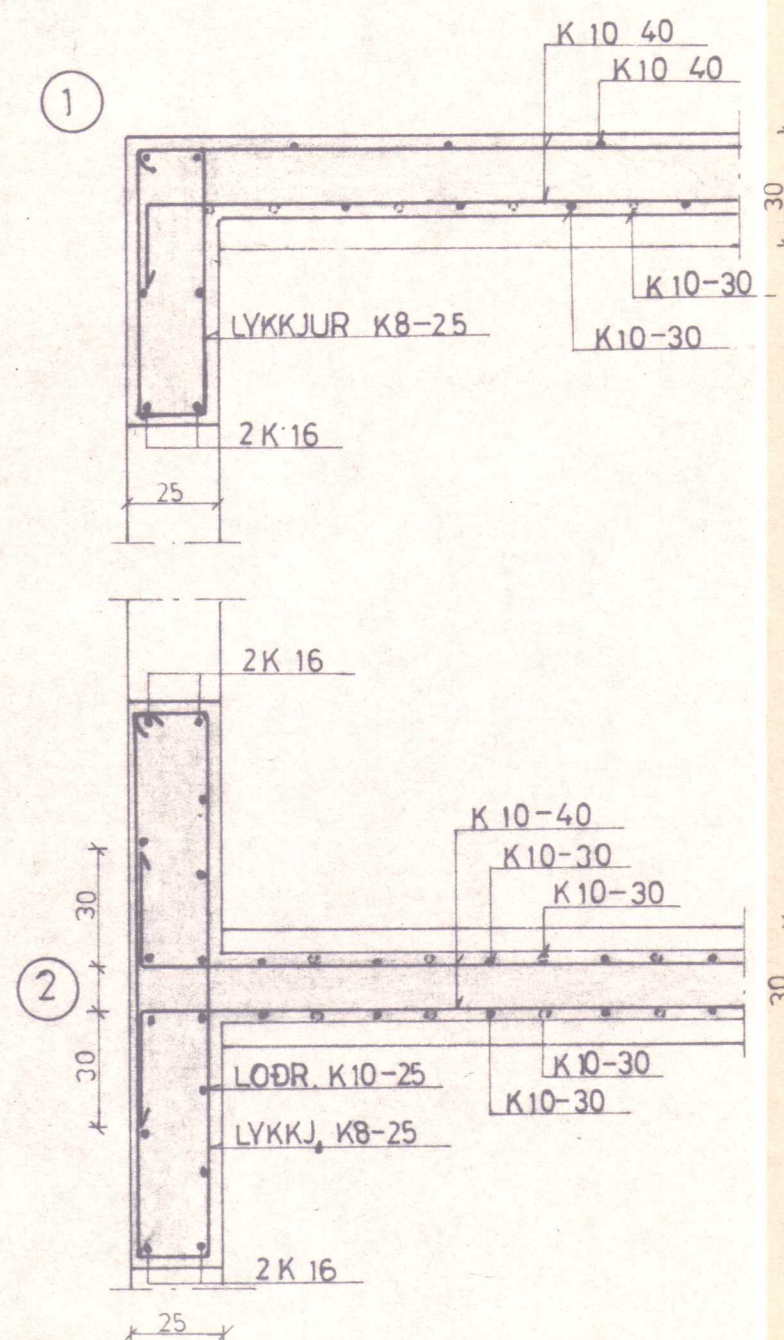


BL 30-5014 HRÚTATUNGA, STAÐARHR. V-HÚN.			
BL BYGGINGASTOFNUN LANDBÚNAÐARINS (S.25444)			
VOTHEYSHLAÐA ÝMIS SNIÐ	Mælikv. 1:20	Reikn.	
	1:50	Teikn.	G.N.
	1:100	Samb.	
Reykjavík, Í.A.N. 1986		Verkefni nr.	
		1	
		Breytingar	


TIMBURGAFL SNID A-A
M. 1:50

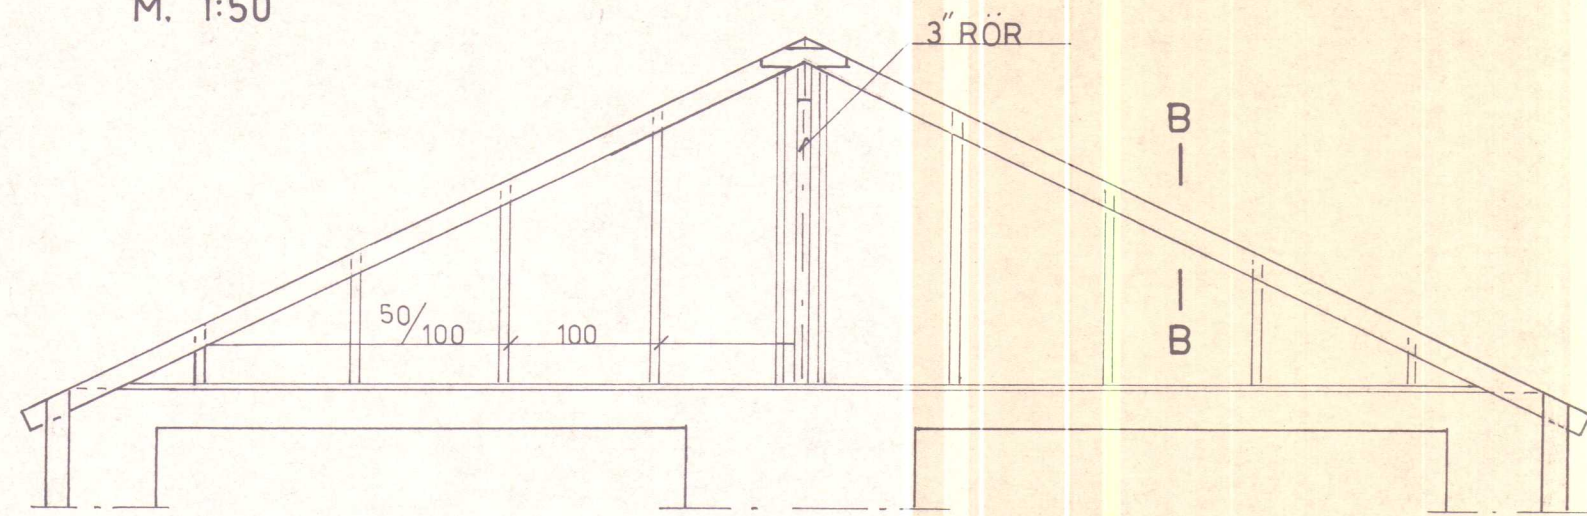


SNID B-B
M. 1:10

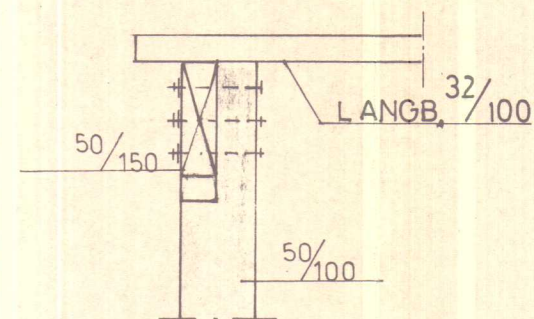




MÆNIÁS STÁLBITI
M. 1:10

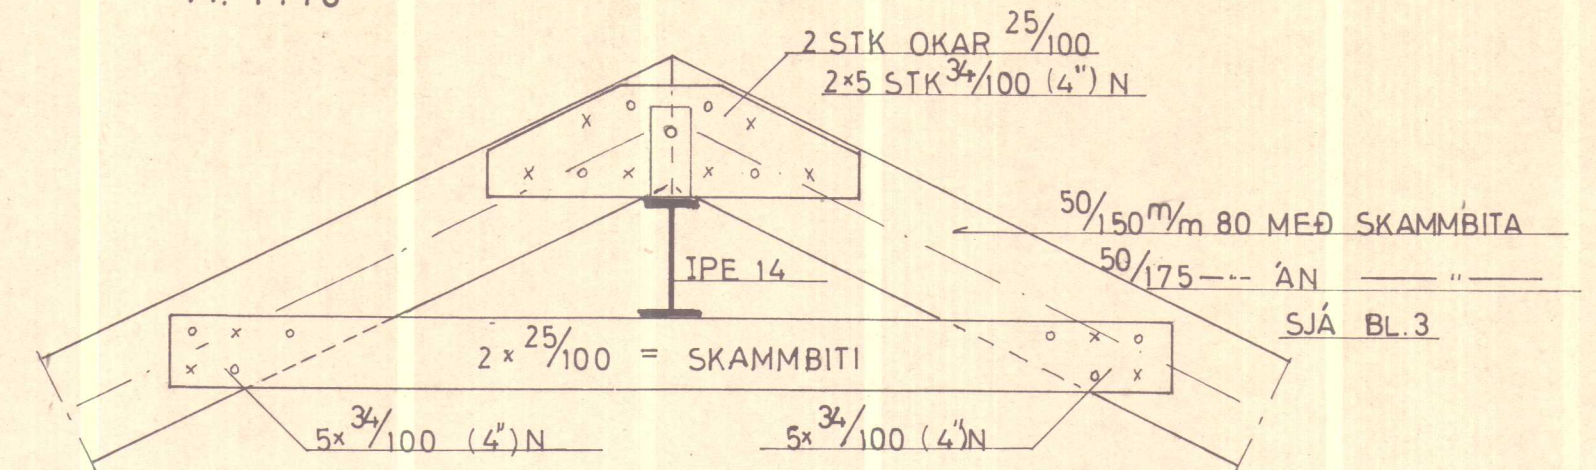



SKEYTI I
M. 1:10

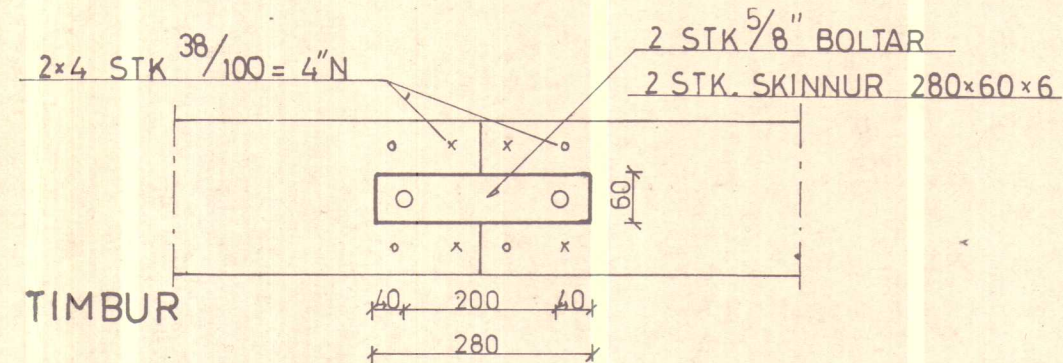

LANGBITI TIMBUR
M. 1:20

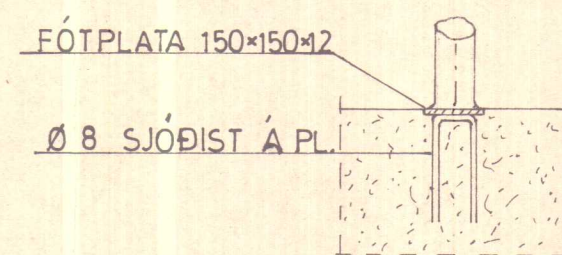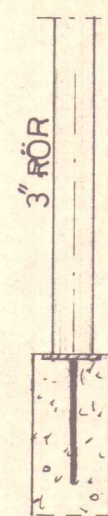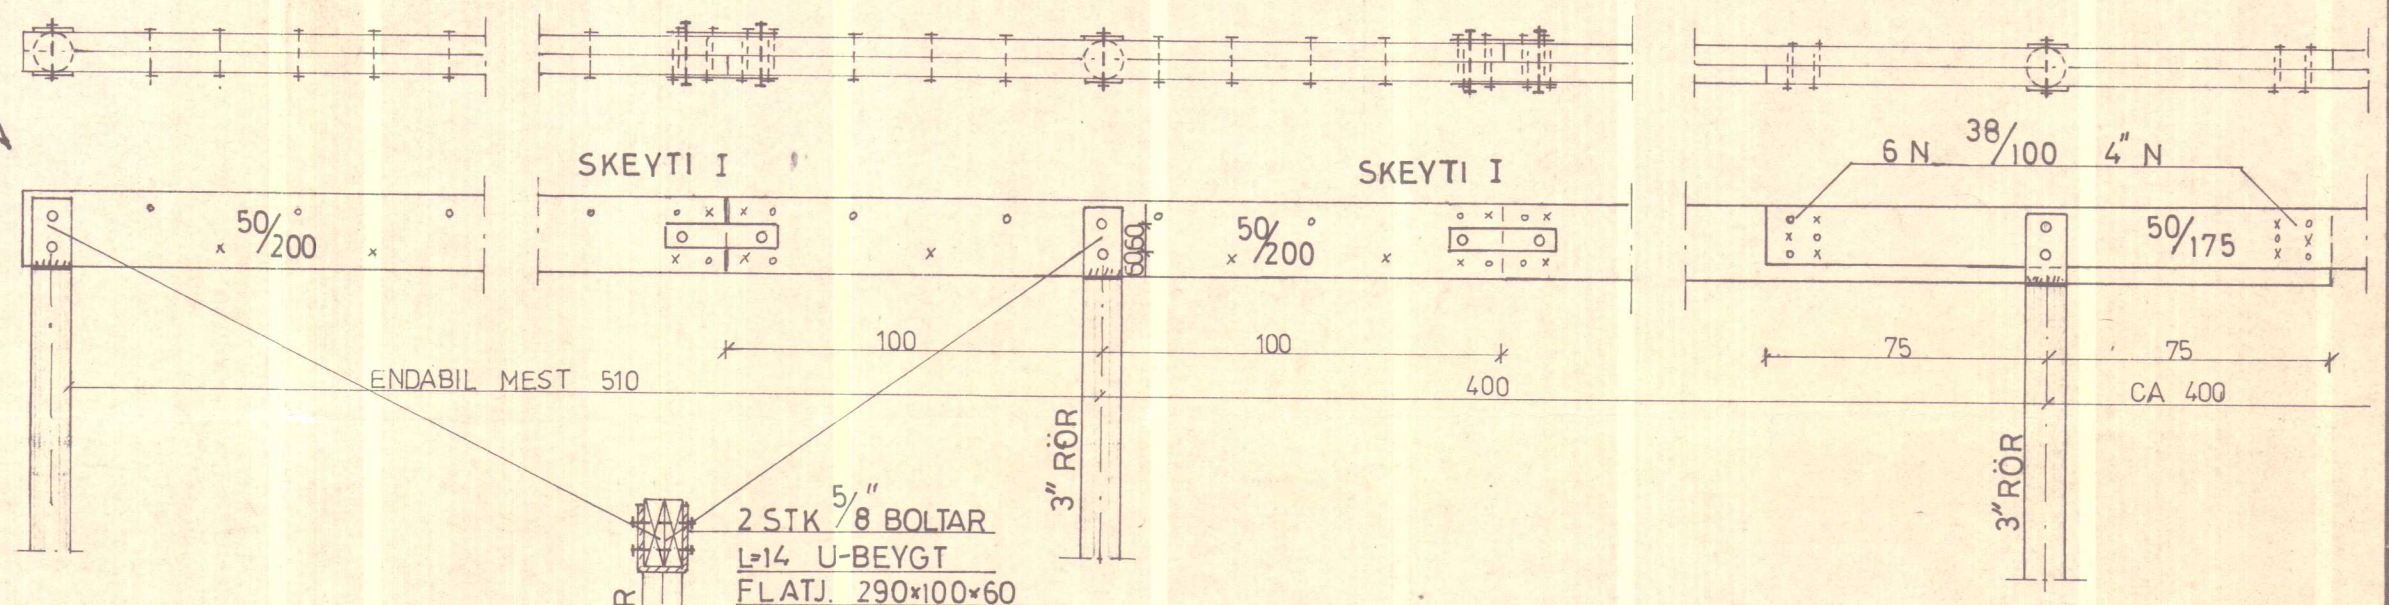

MÆNIÁS TIMBUR
M. 1:10

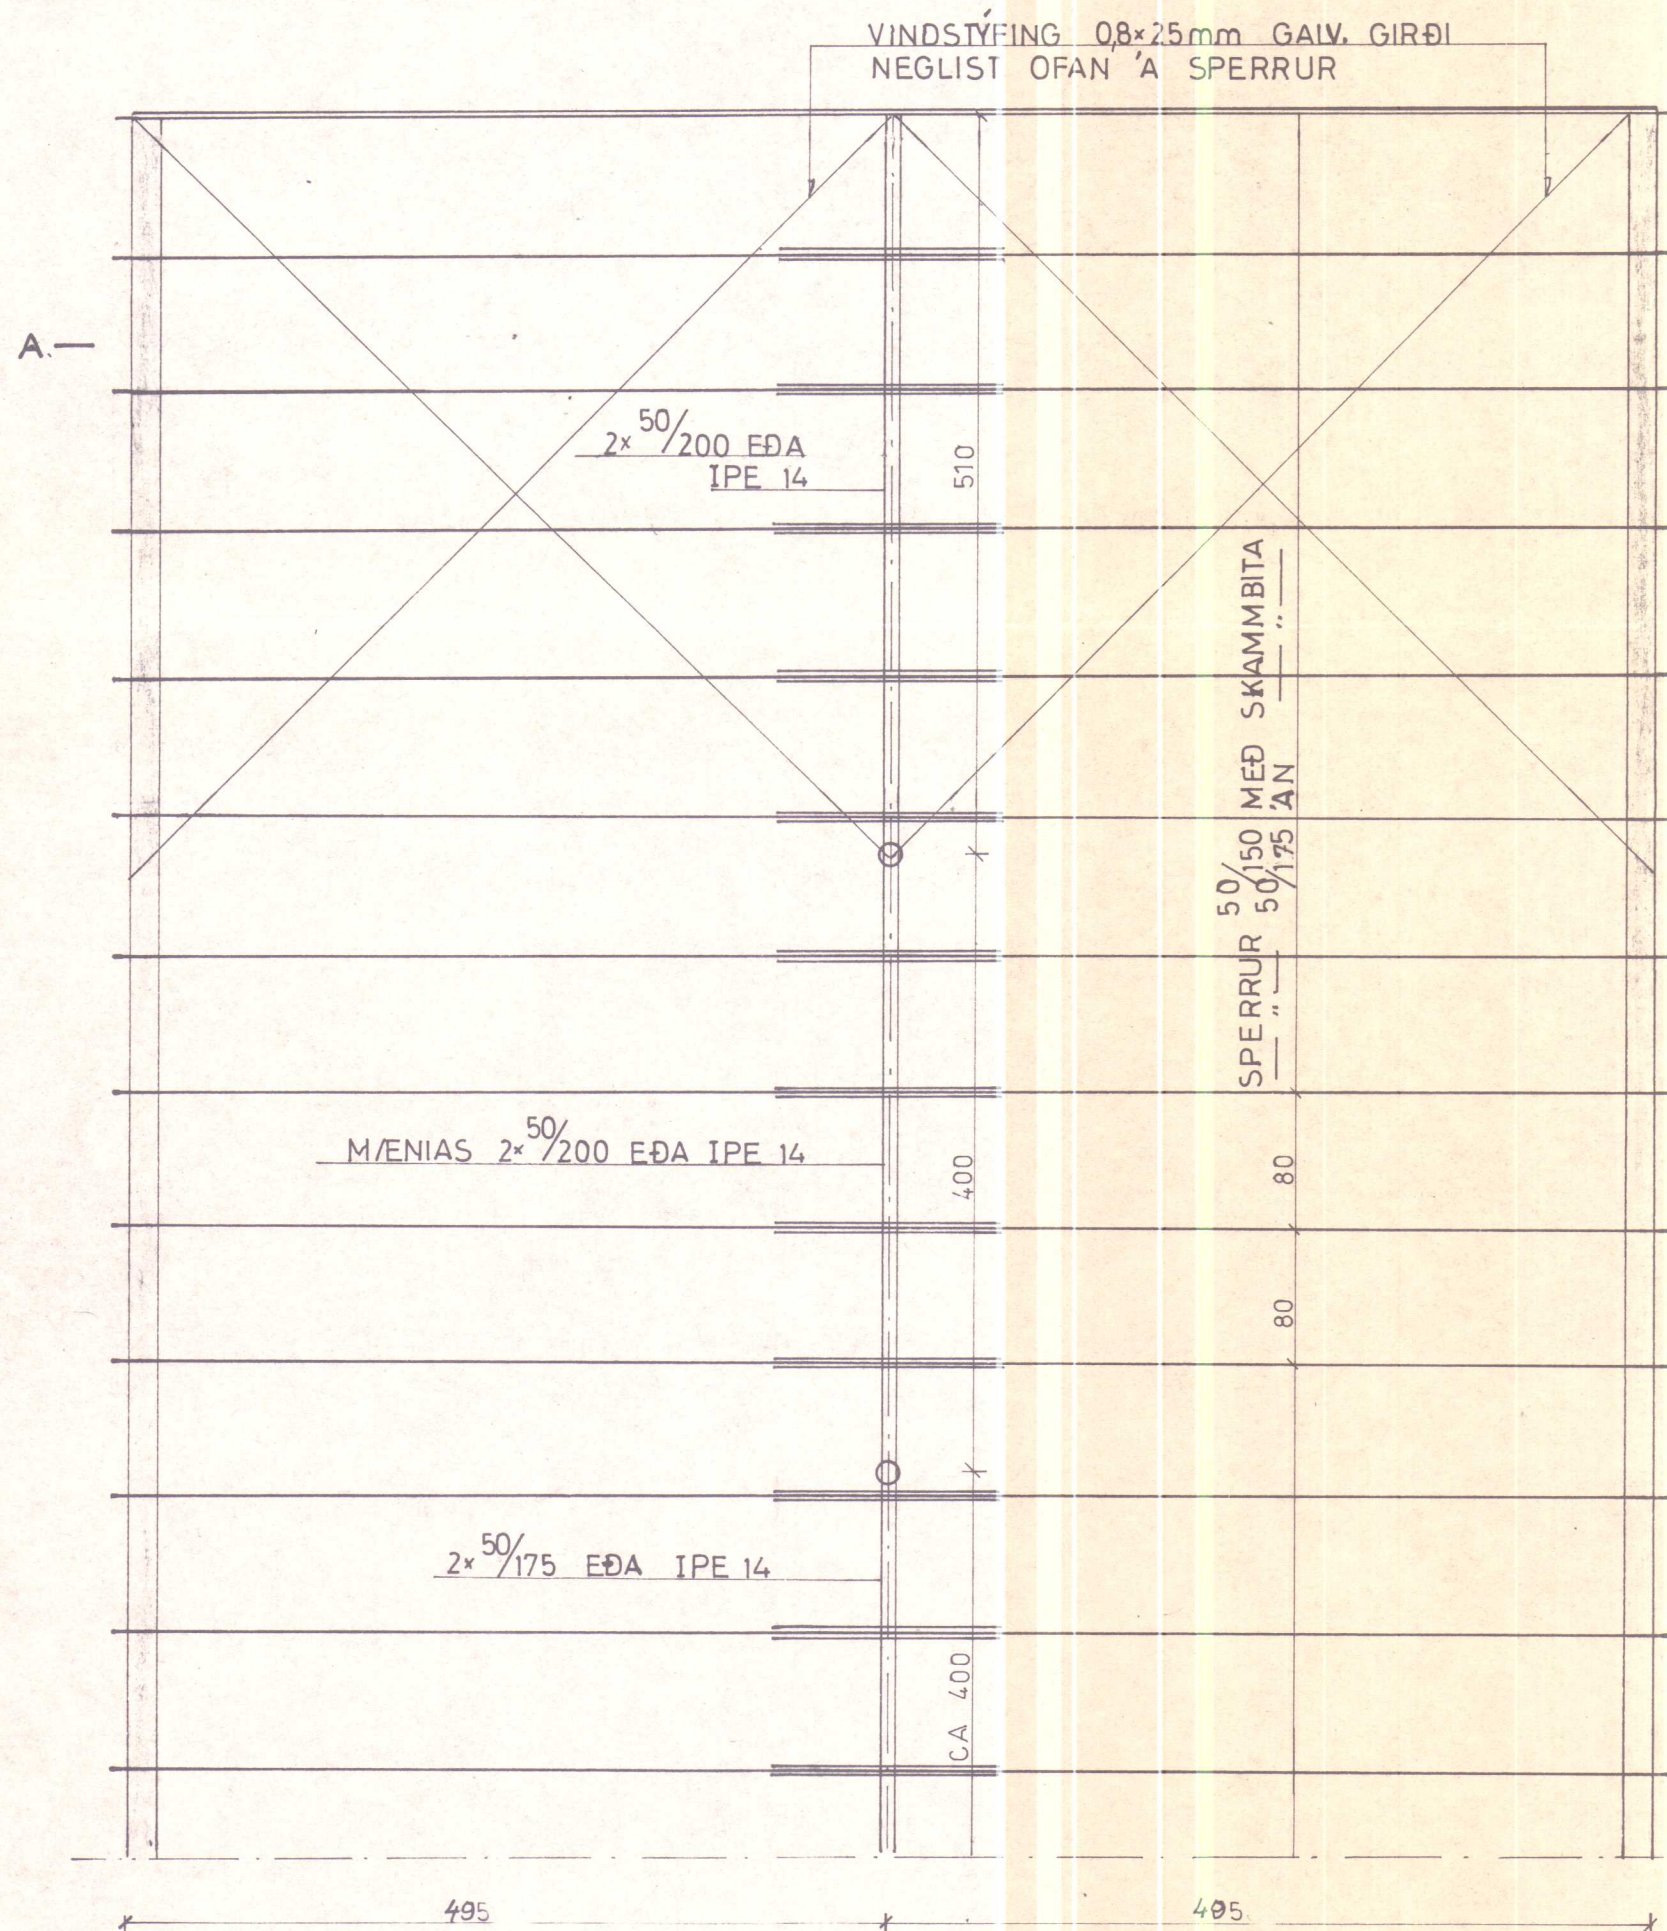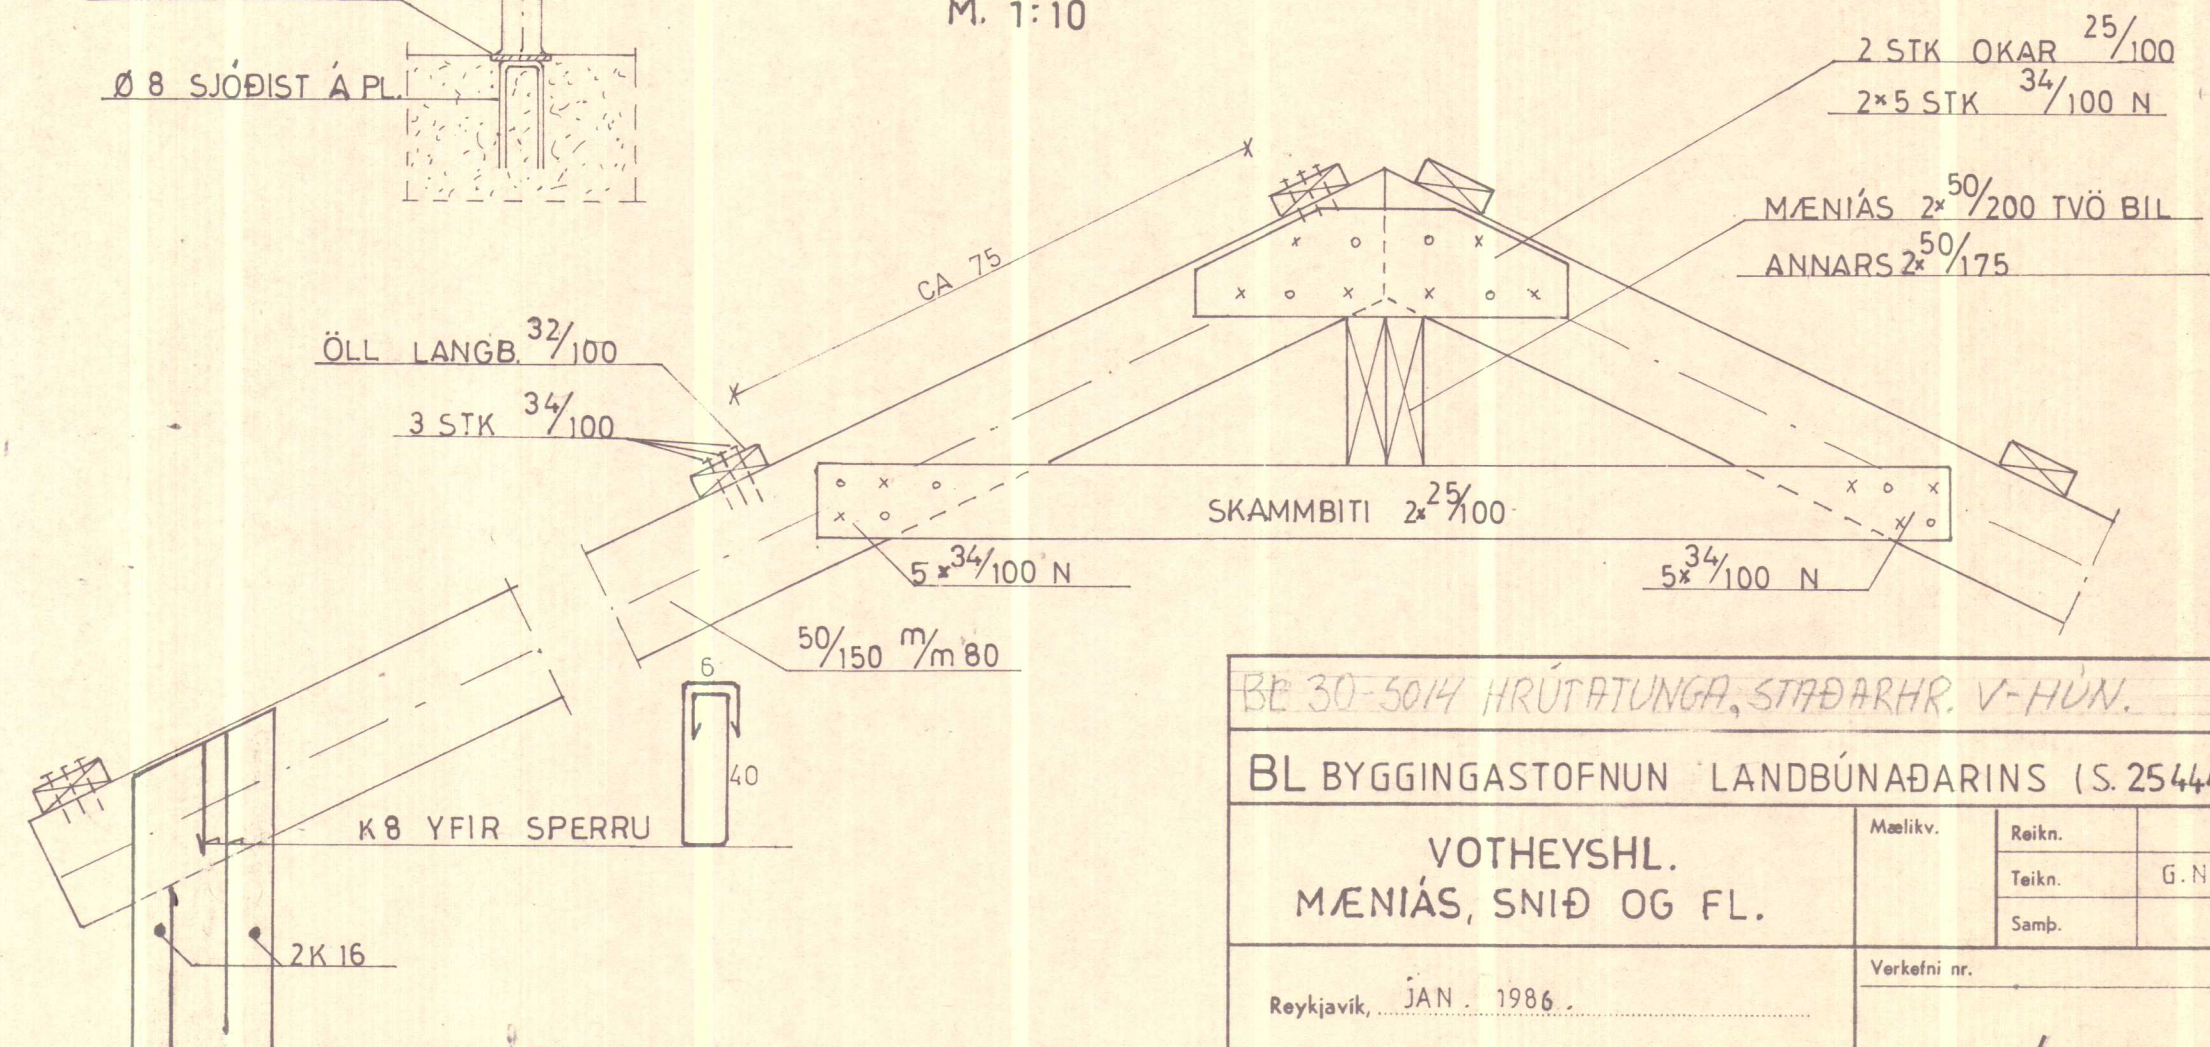

BE 30-5014 HRÚTATUNGA, STAÐARHR. V-HÚN.			
BL BYGGINGASTOFNUN LANDBÚNAÐARINS (S.25444)			
VOTHEYSHL. MÆNIÁS, SNID OG FL.		Mælikv.	Reikn.
		Teikn.	G.N.
		Samb.	
Reykjavík, JAN. 1986.		Verkefni nr.	
		4	
		Breytingar	