

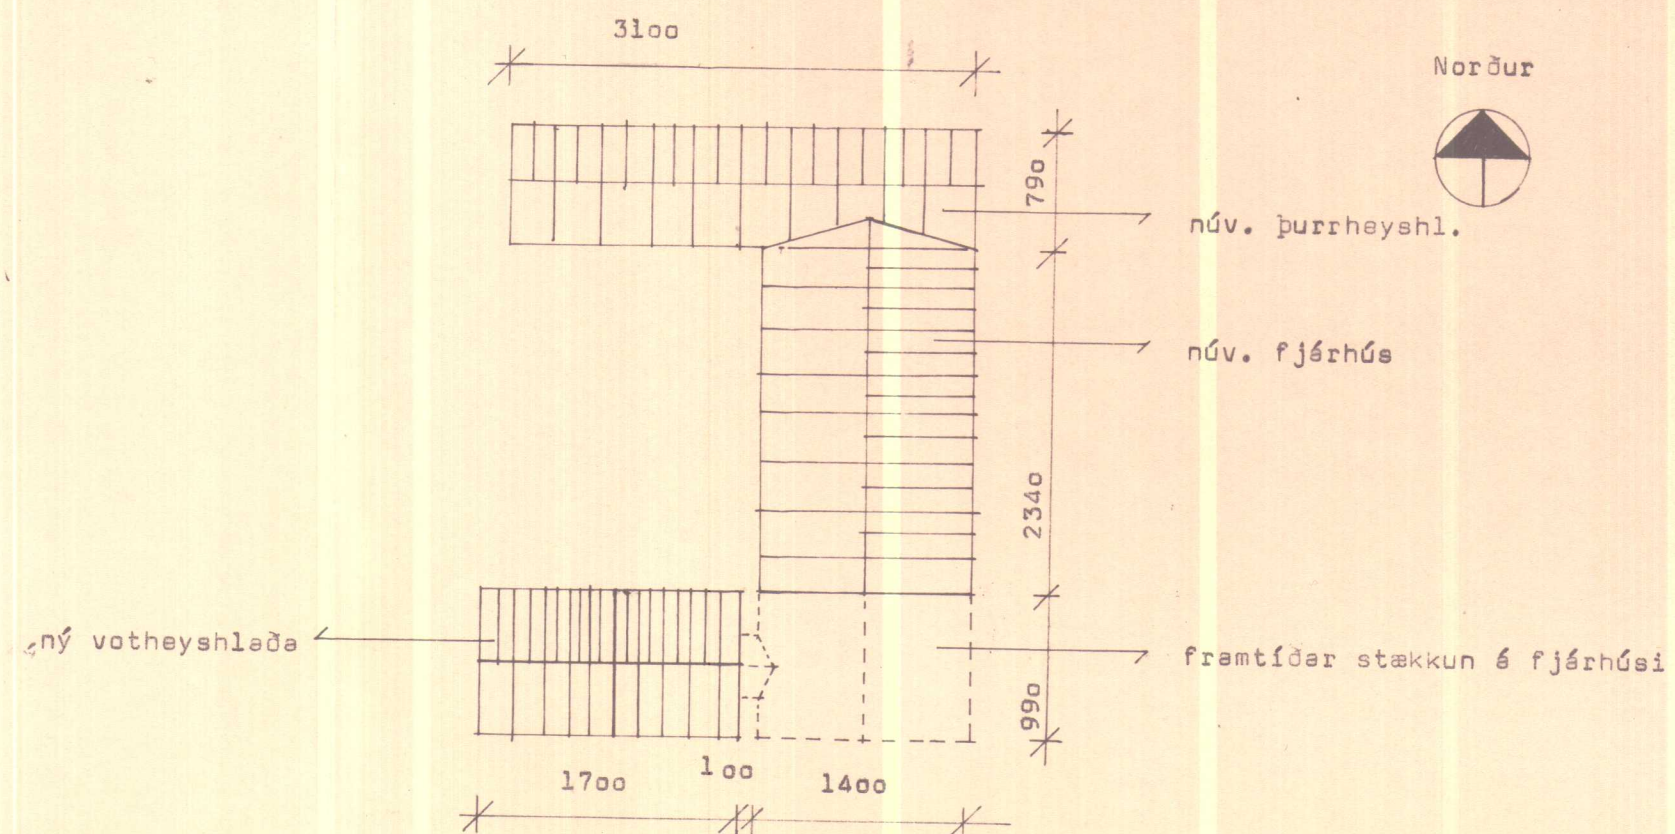
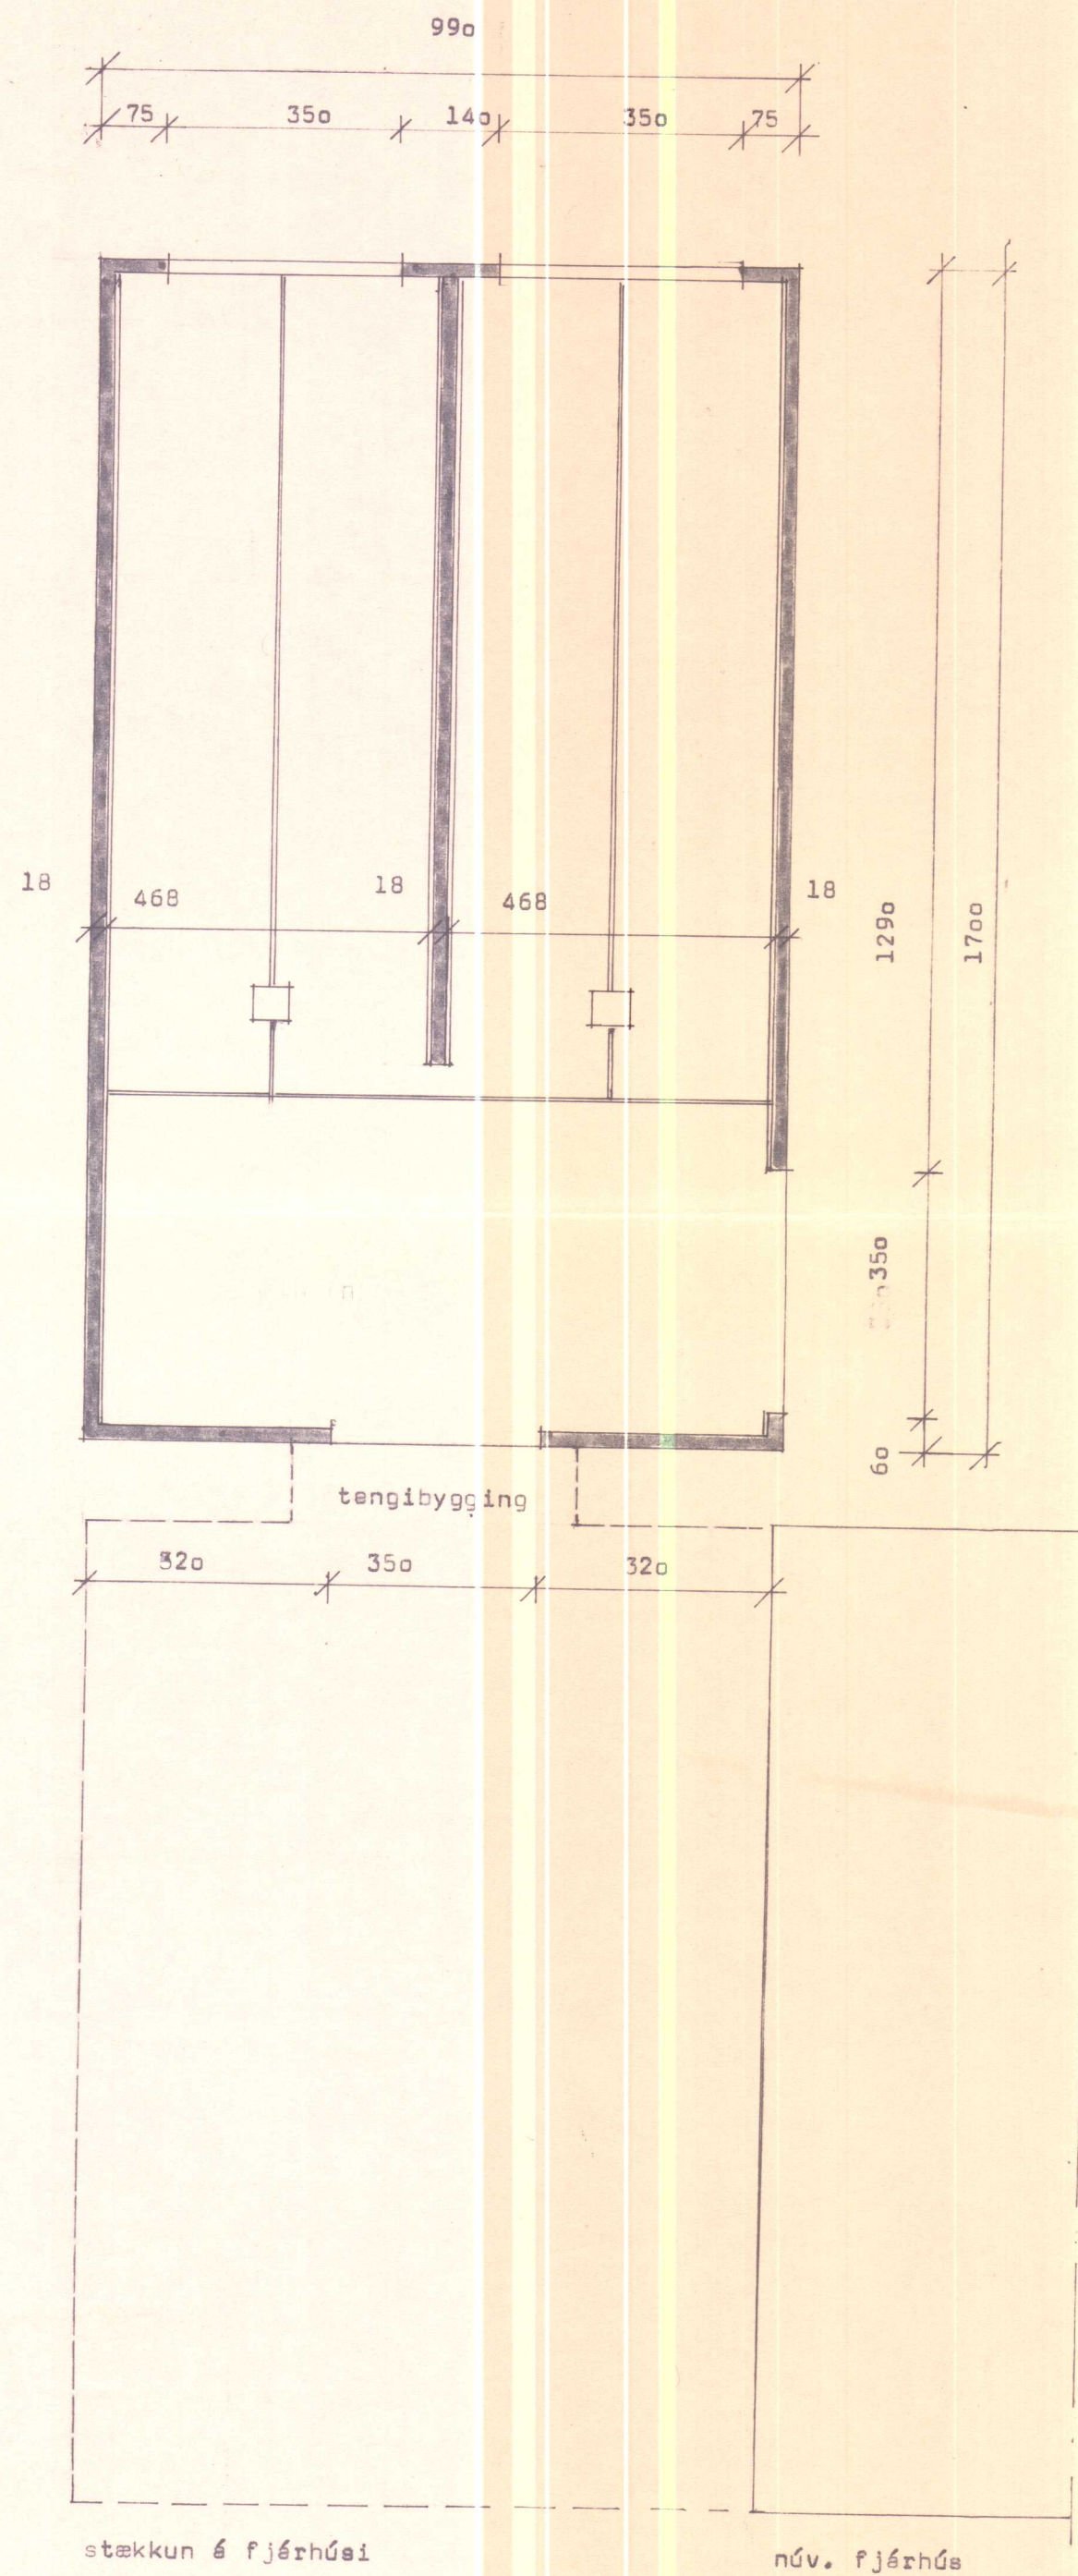


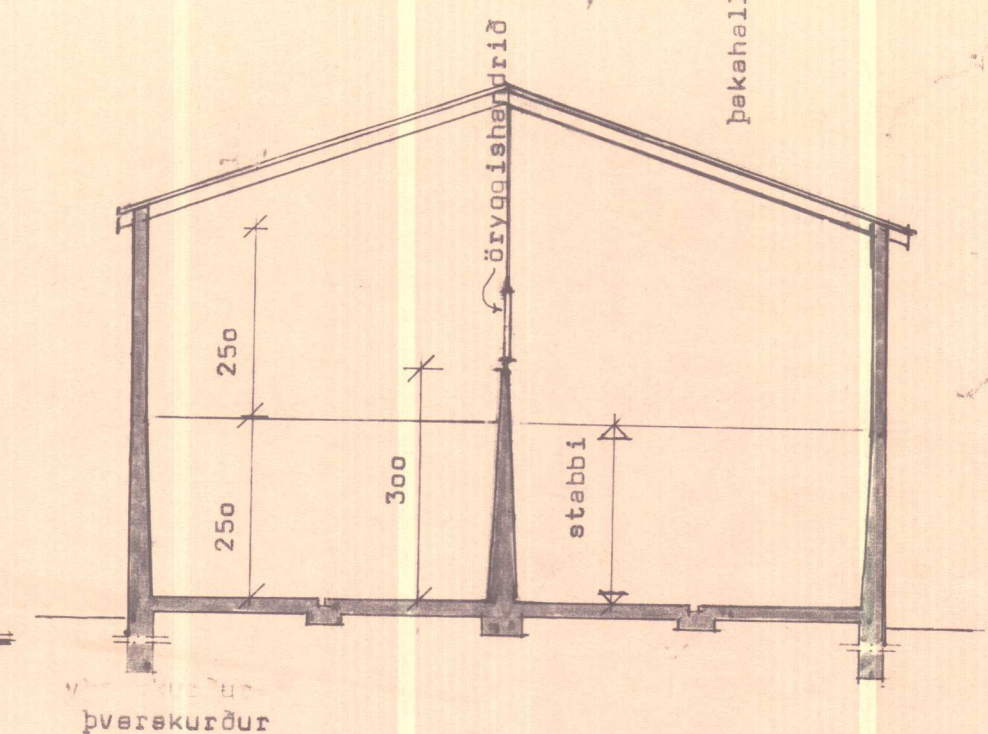

efstöðumynd 1:500

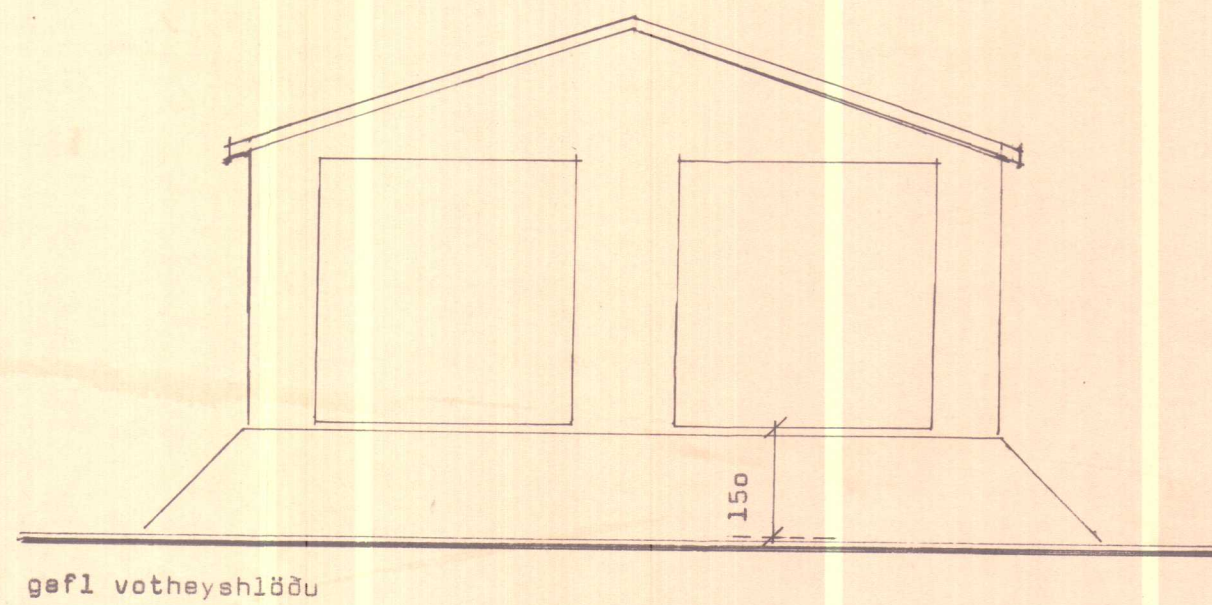

þekkhalli á votheyslaða sé sami og á núv. fjárhúsi

BL BYGGINGASTOFNUN LANDBÚNADARINS
LAUGAVEGI 120, REYKJAVÍK, SÍMI 25444
Hrútatunga, Staðarhr., V- Hónevatnssýslu
votheyslaða 168,30 m² 993 m³

TEIKN. NR. 30-5014
BREYTT FRÁ
MÆLIKVARÐI 1:100
DAGSETNING 13.12.85
TEIKNAD Björn H. J.

Björn H. J.