Langhlid 1:50

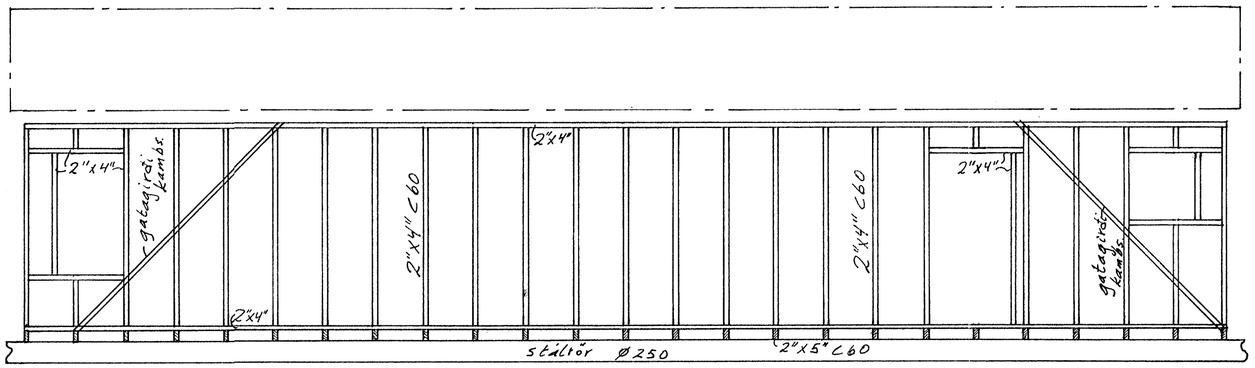

Gafl 1:50

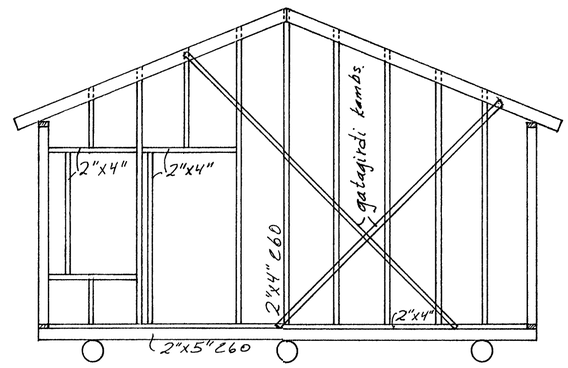

Grunnmynd þak 1:50

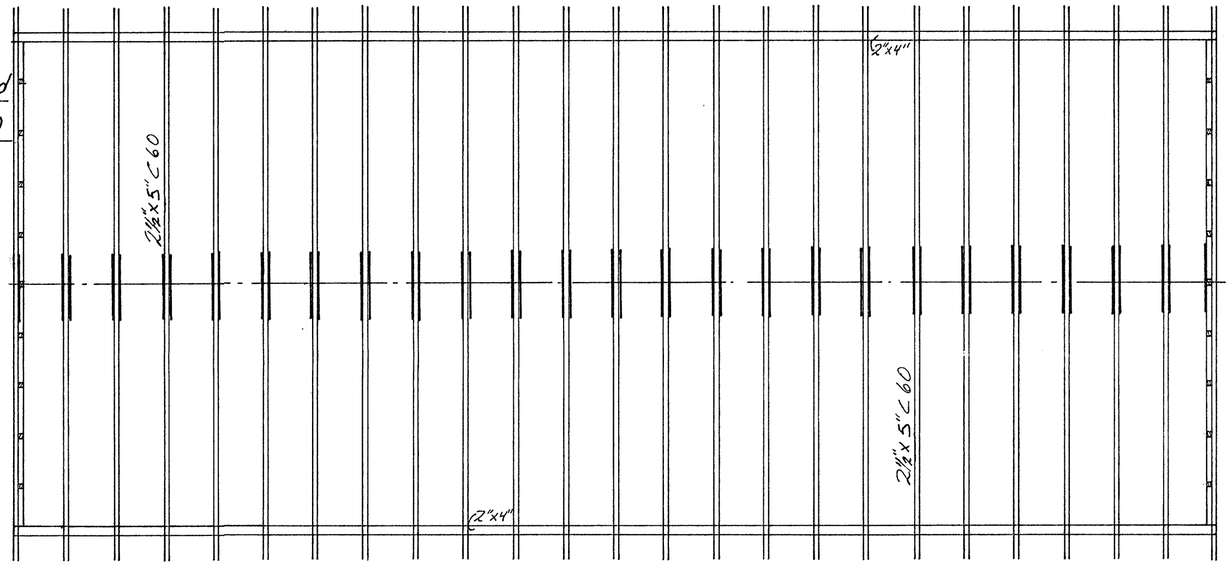

Snið 1:20

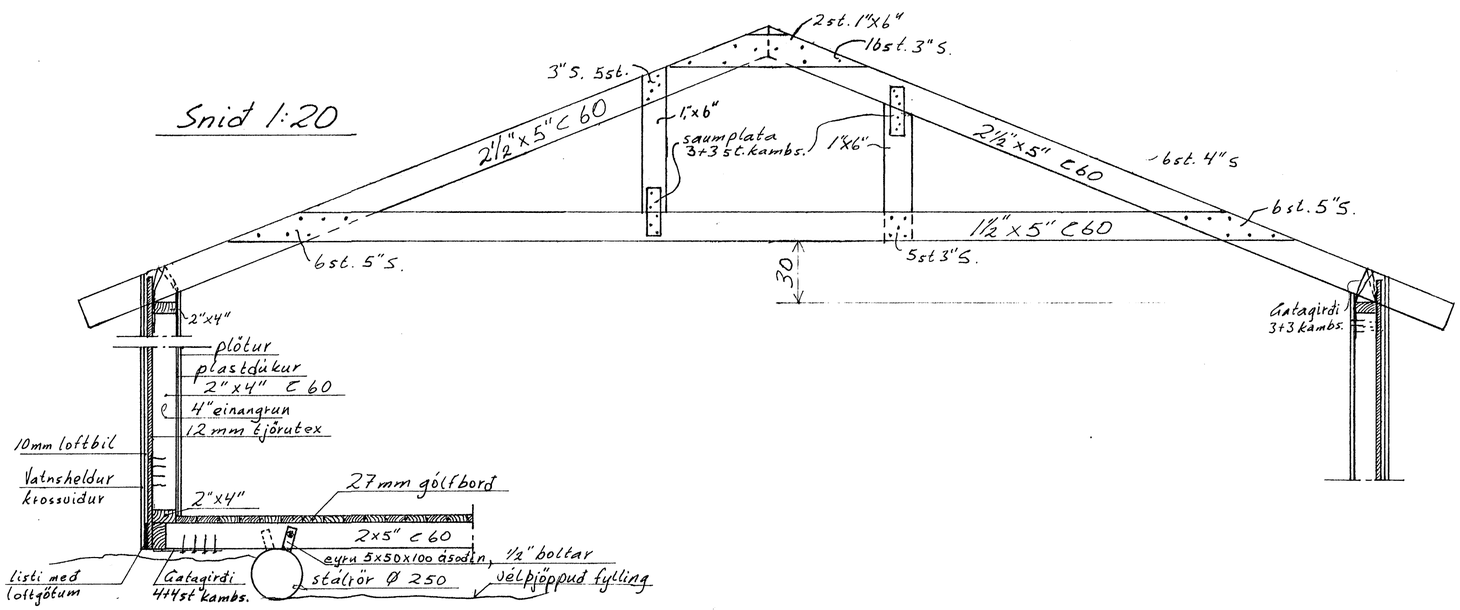

Allur saumur „galv"
Allur kambsaumur 40/50

Breytingar		
Nr.	Dags.	Nafn

Hverafold 1-3 Bráðabirgðahús

Verkfræðistofa Þráinn Karlsson og Benedikt Skarphéðinsson sf.
LAUGAVEGI 178. SÍMAR: 31770, 687775

Burðarvirki

H TSP S
M 1:50 1:20
Nr. 1
Dags. júní '86