


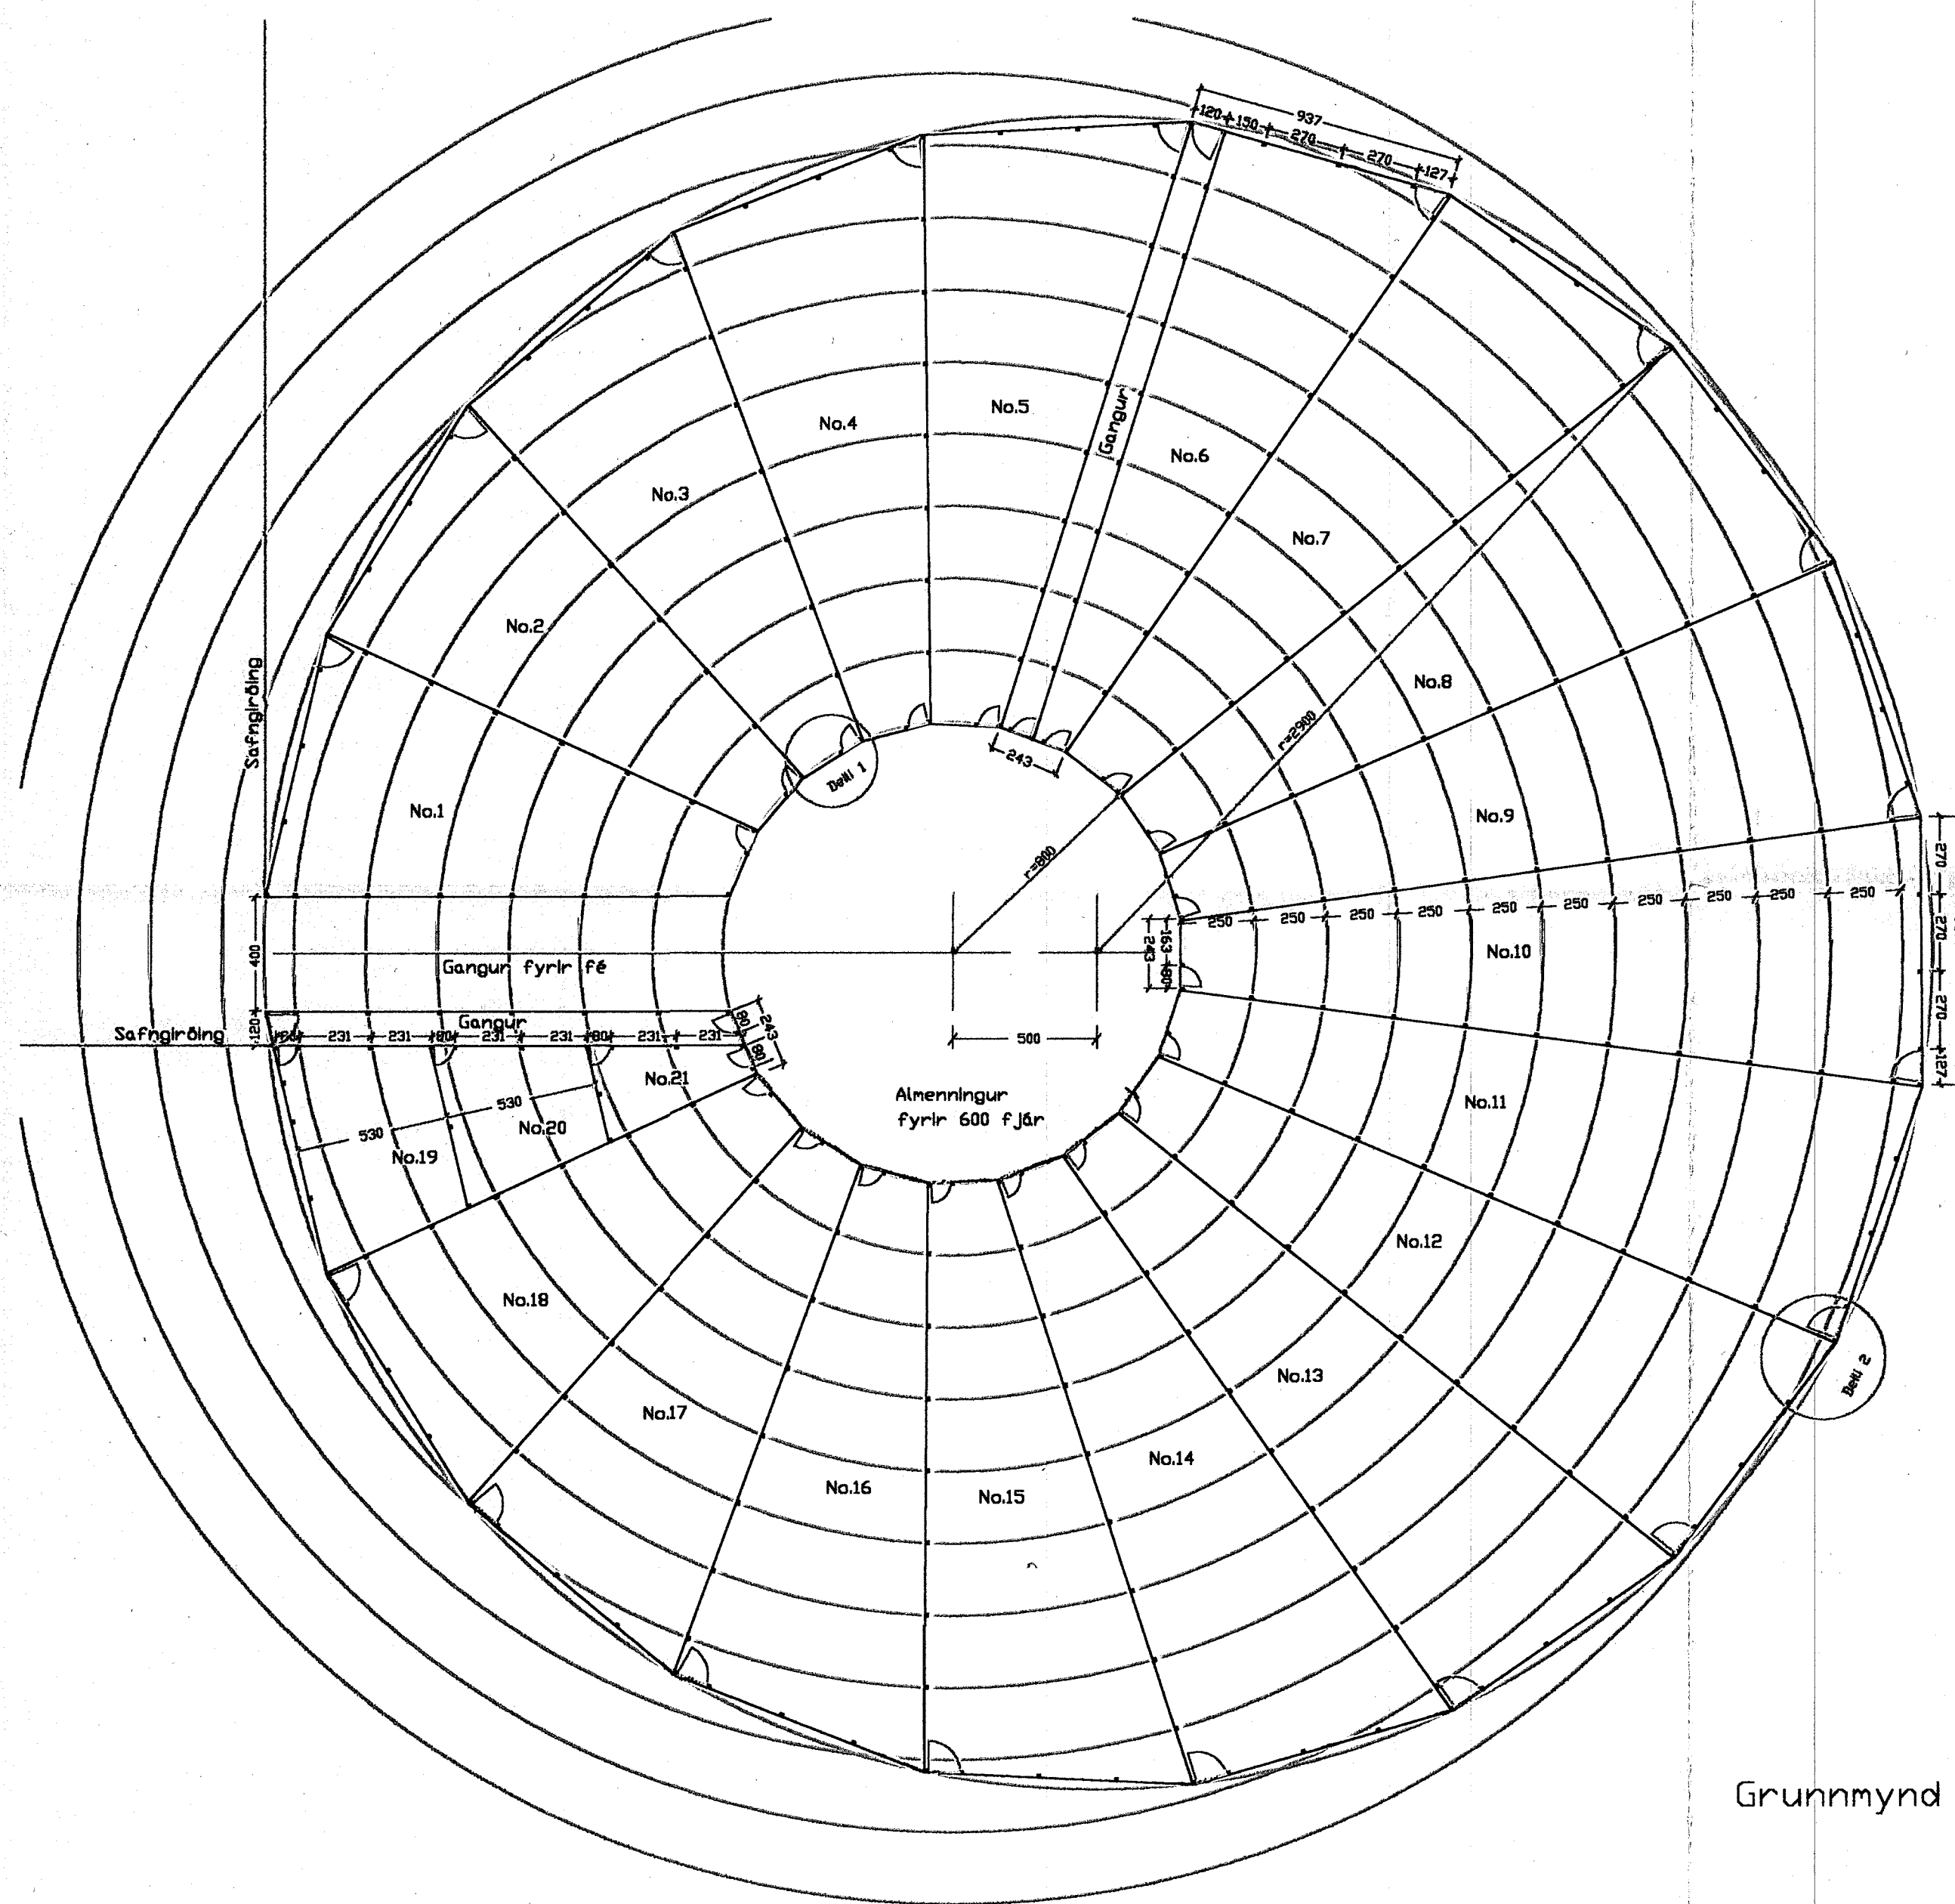

Grunnmynd M:1:200

Skýringar

Öll ónefnd mál eru í cm. nema timburstærðir eru í mm.

Allt timbur er gagnvarið, staurar 100x100

Klæðning 38x125 mm.

Allt járn, lamir, lokur, slíður og skrúfur ryðfrítt stál. (316)

Grafið fyrir staurum í 120 cm. í þjappaða frostfría fyllingu.

Réttin er 2.642 fermetrar, 0,38 fm.pr.kind 7000 fjár

Ummál ytri hrings er 182,12 metrar.

Ummál ynnri hrings er 50,28 metrar

Þvermál réttar er 58 metrar

Radíus ytri hrings er 29 metrar og ynnri hrings 8 metrar.


Hrútatungurétt

Hönnun: Ólafur Stefánsson s: 8954453
Teikn: Ársæll Daníelsson s: 8931866

Mkv: 1:200


Blað 1 af 5

Dags: Júní 2001

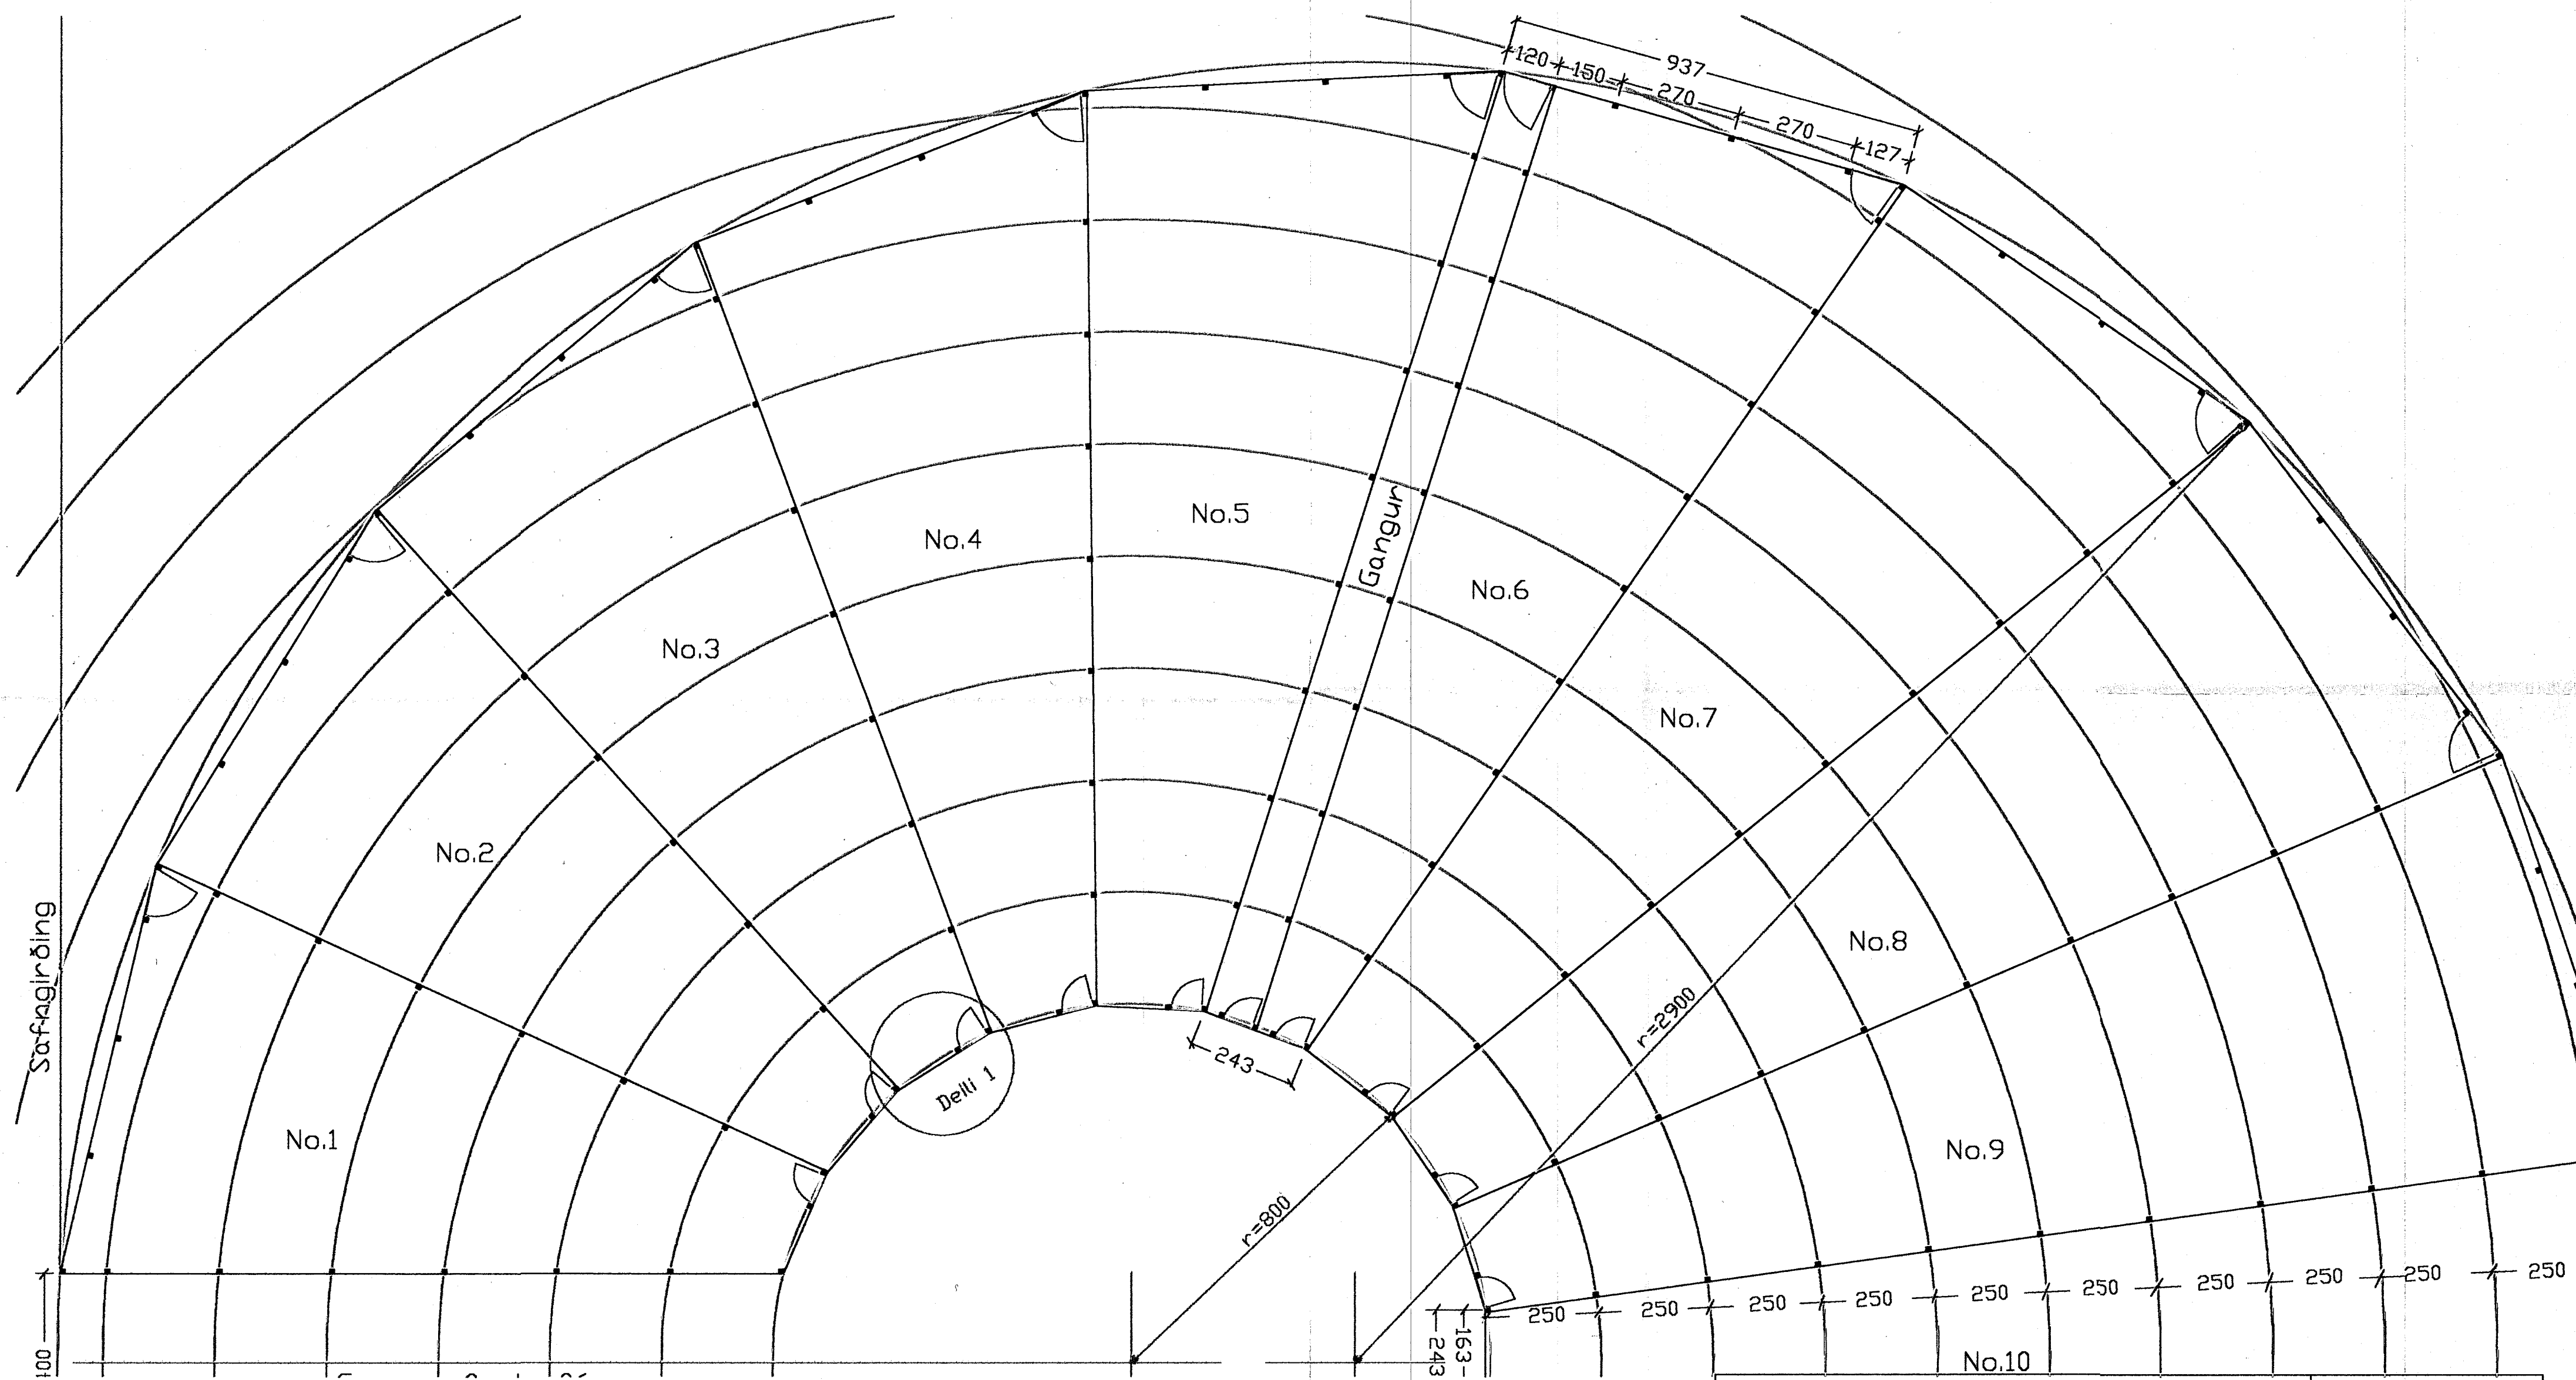



Grunnmynd M:1:100

Hrútatungurétt		Mkv: 1:100
Hönnun: Ólafur Stefánsson s: 8954453		Blað 2 af 5
Teikn: Ársell Danielsson s: 8931866		Dags: Júní 2001


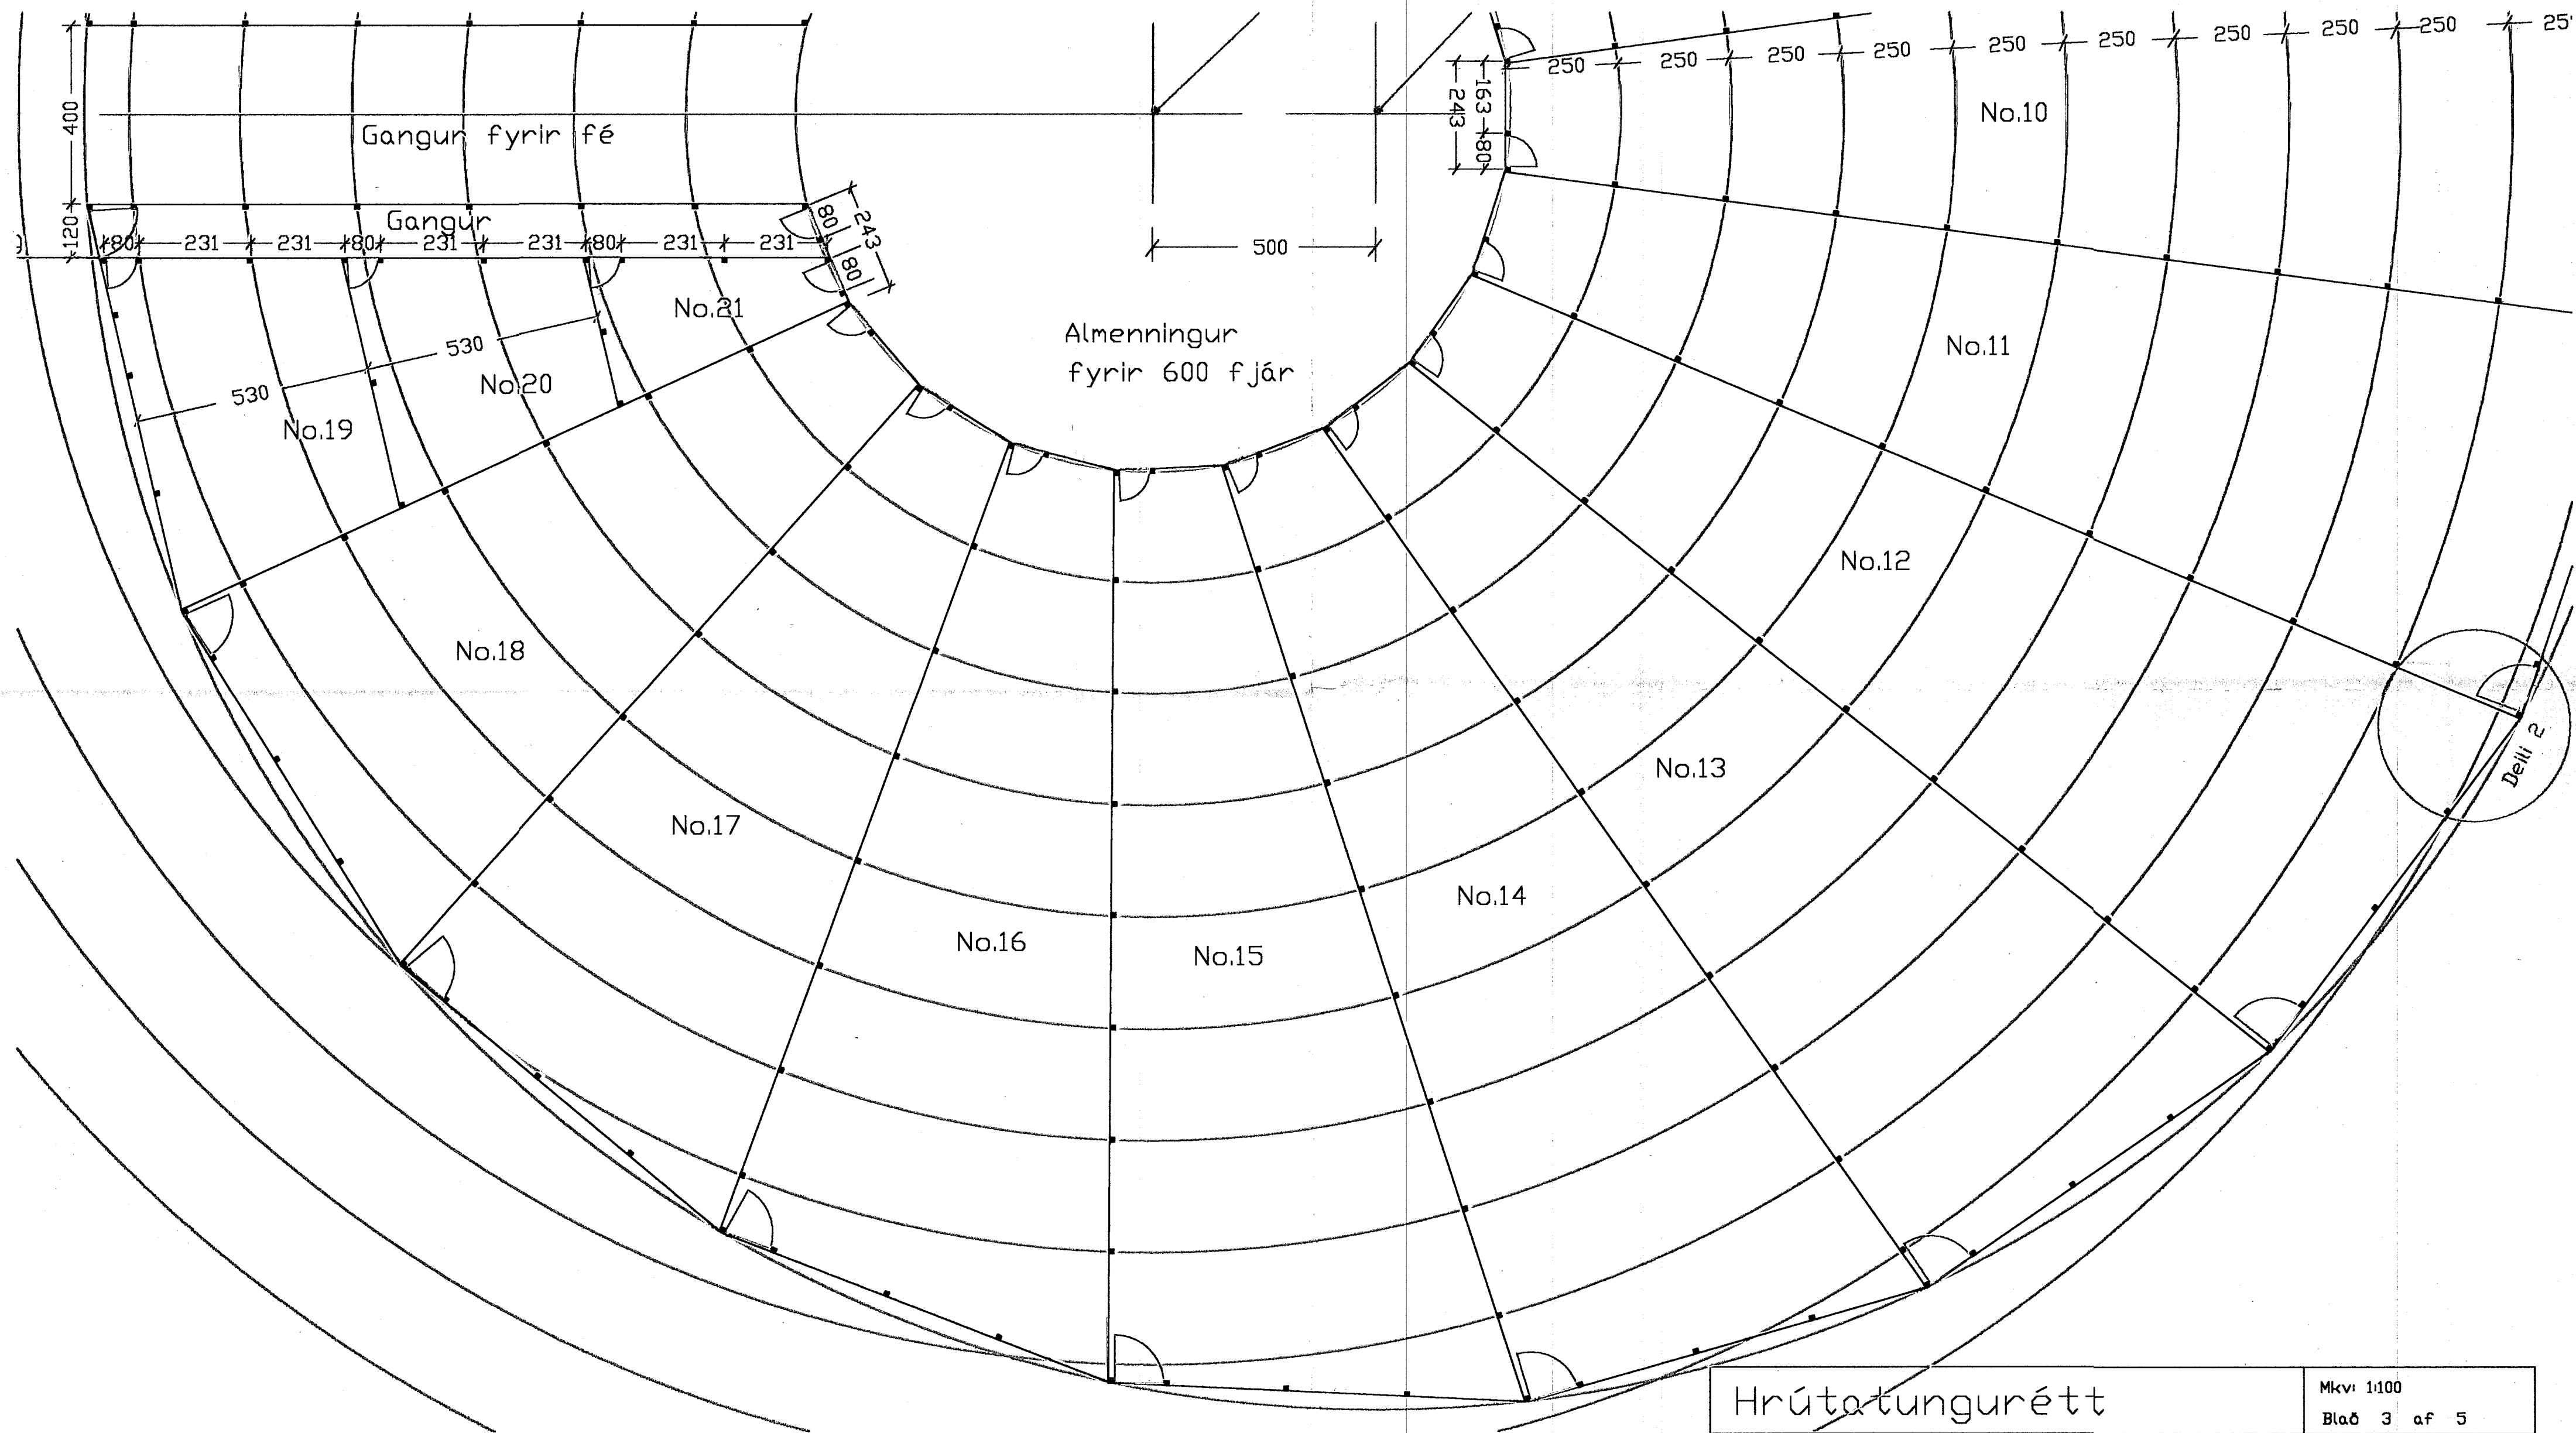


Grunnmynd M:1:100

Hrútatungurétt		Mkv: 1:100
Hönnun: Ólafur Stefánsson s: 8954453		Blað 3 af 5
Teikn: Ársæll Daníelsson s: 8931866		Dags: Júní 2001

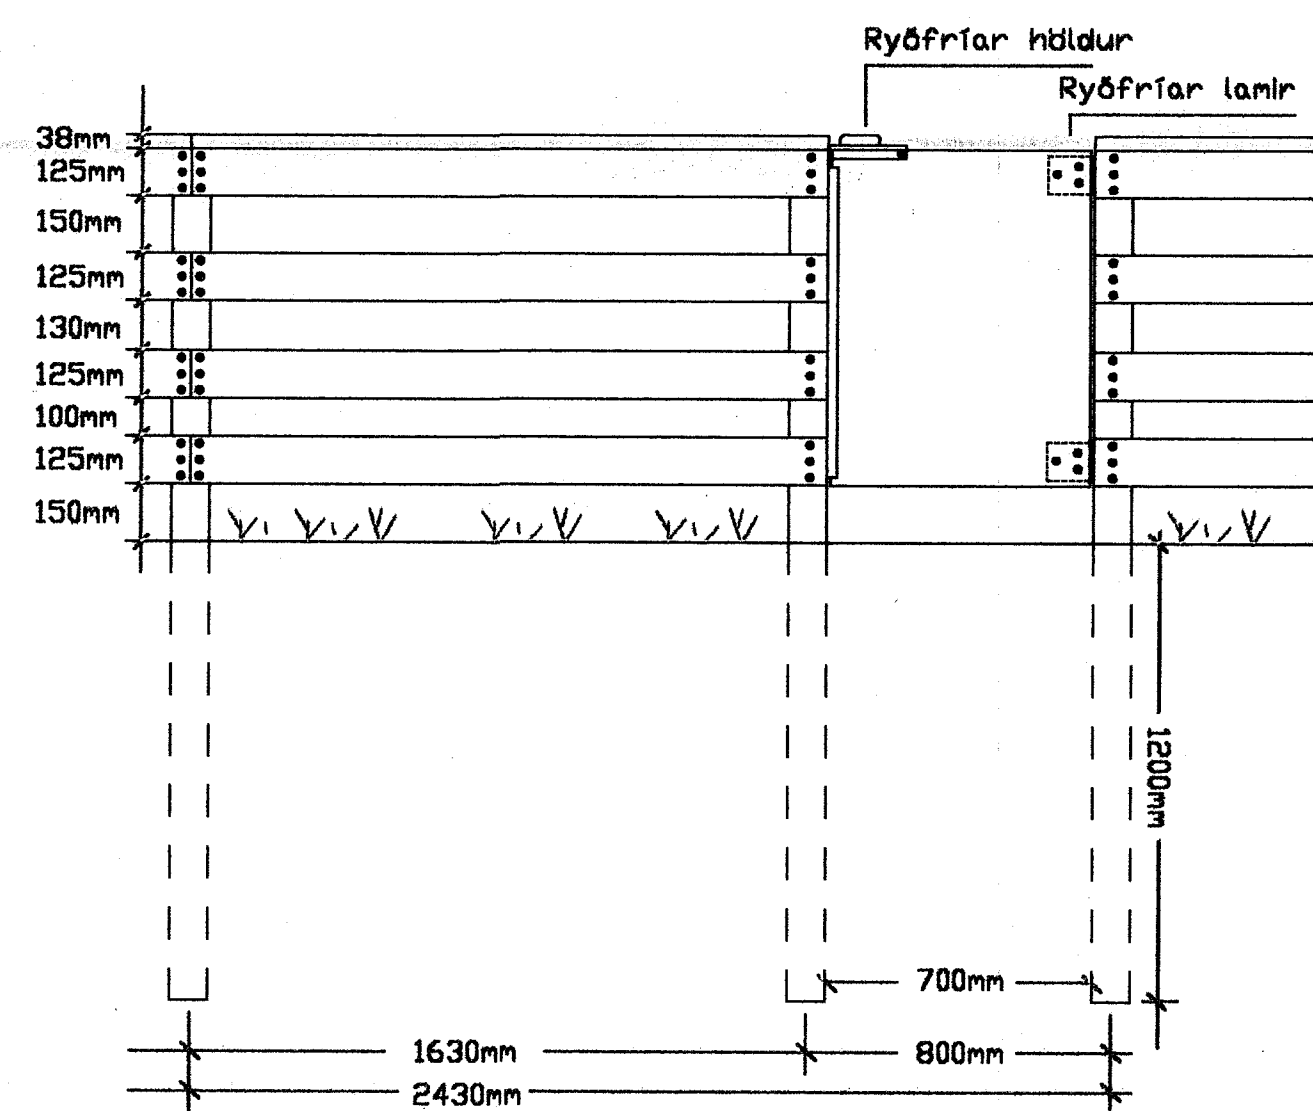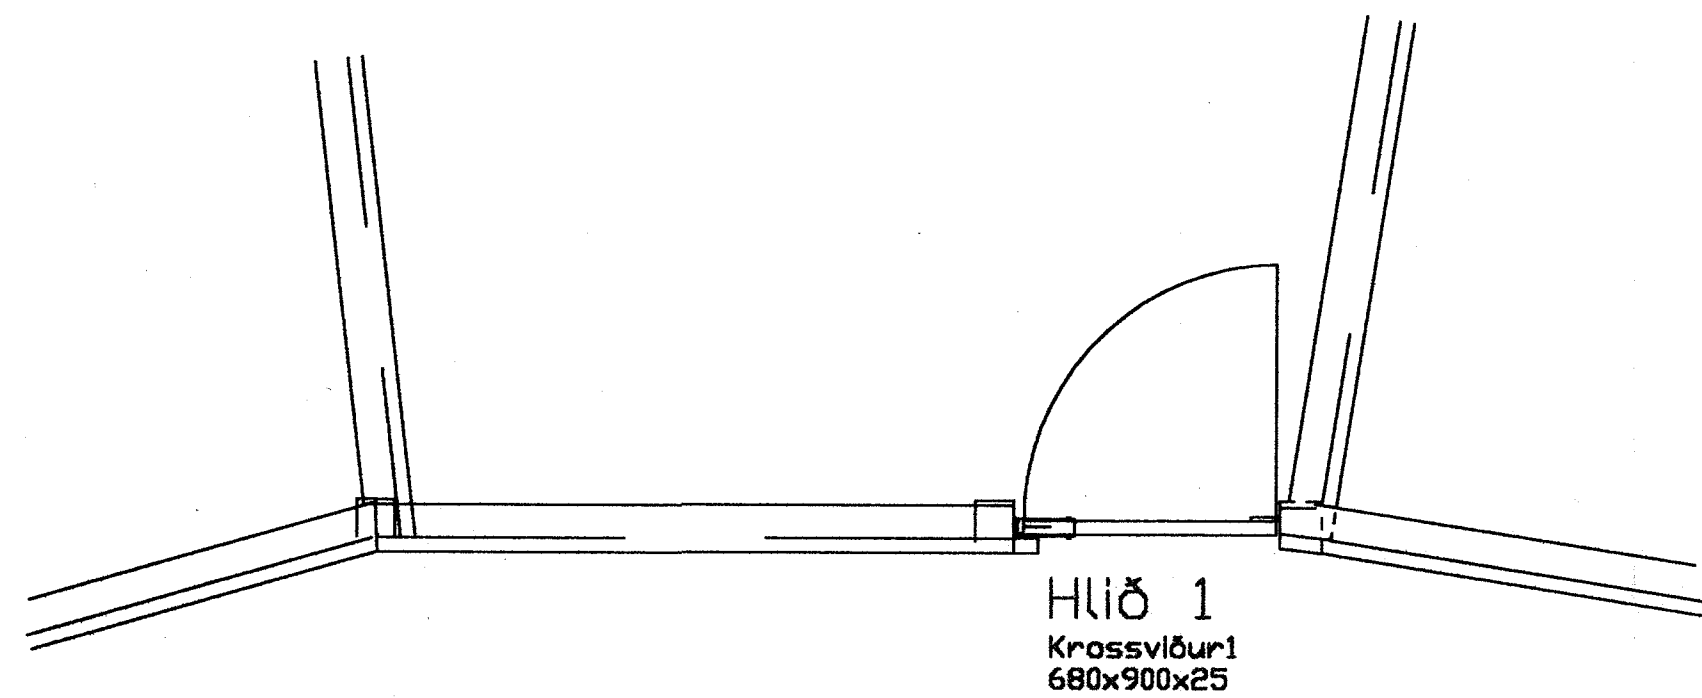

Deili 1

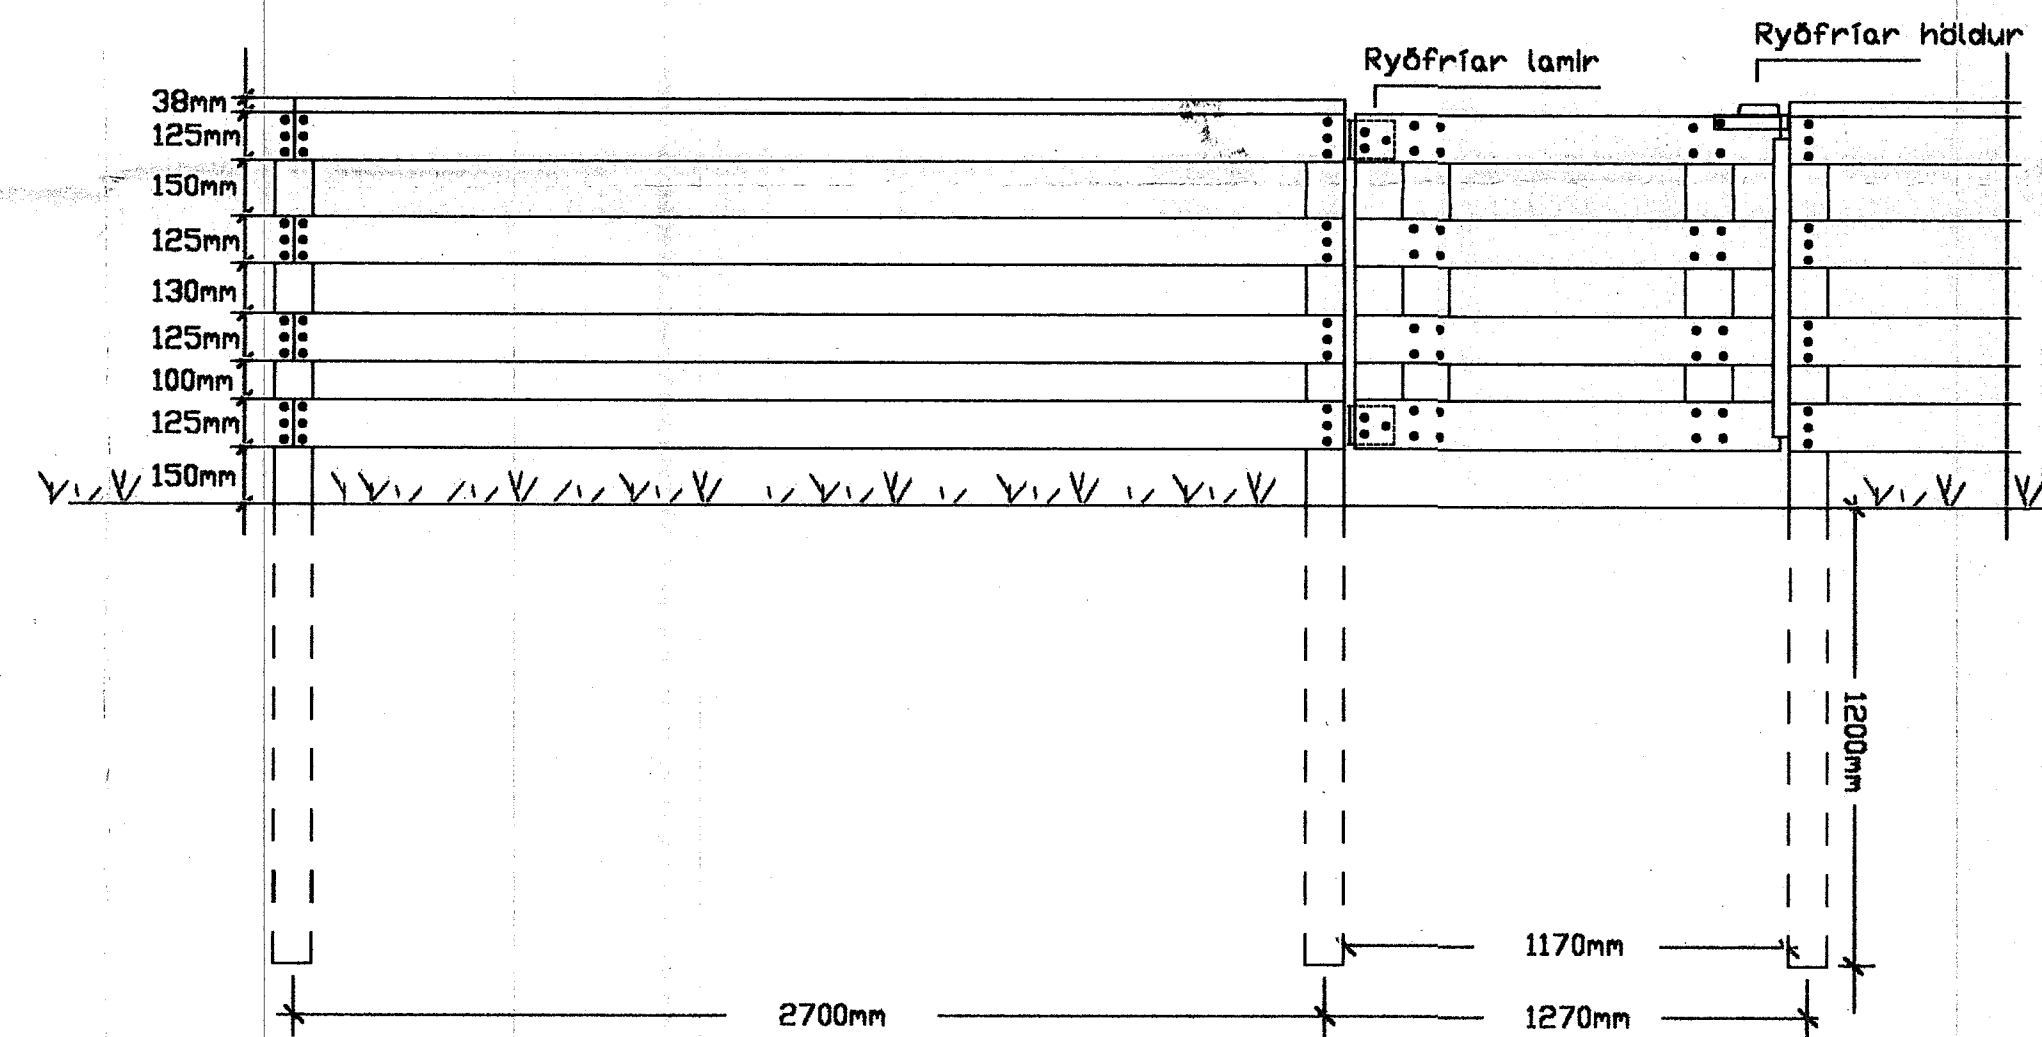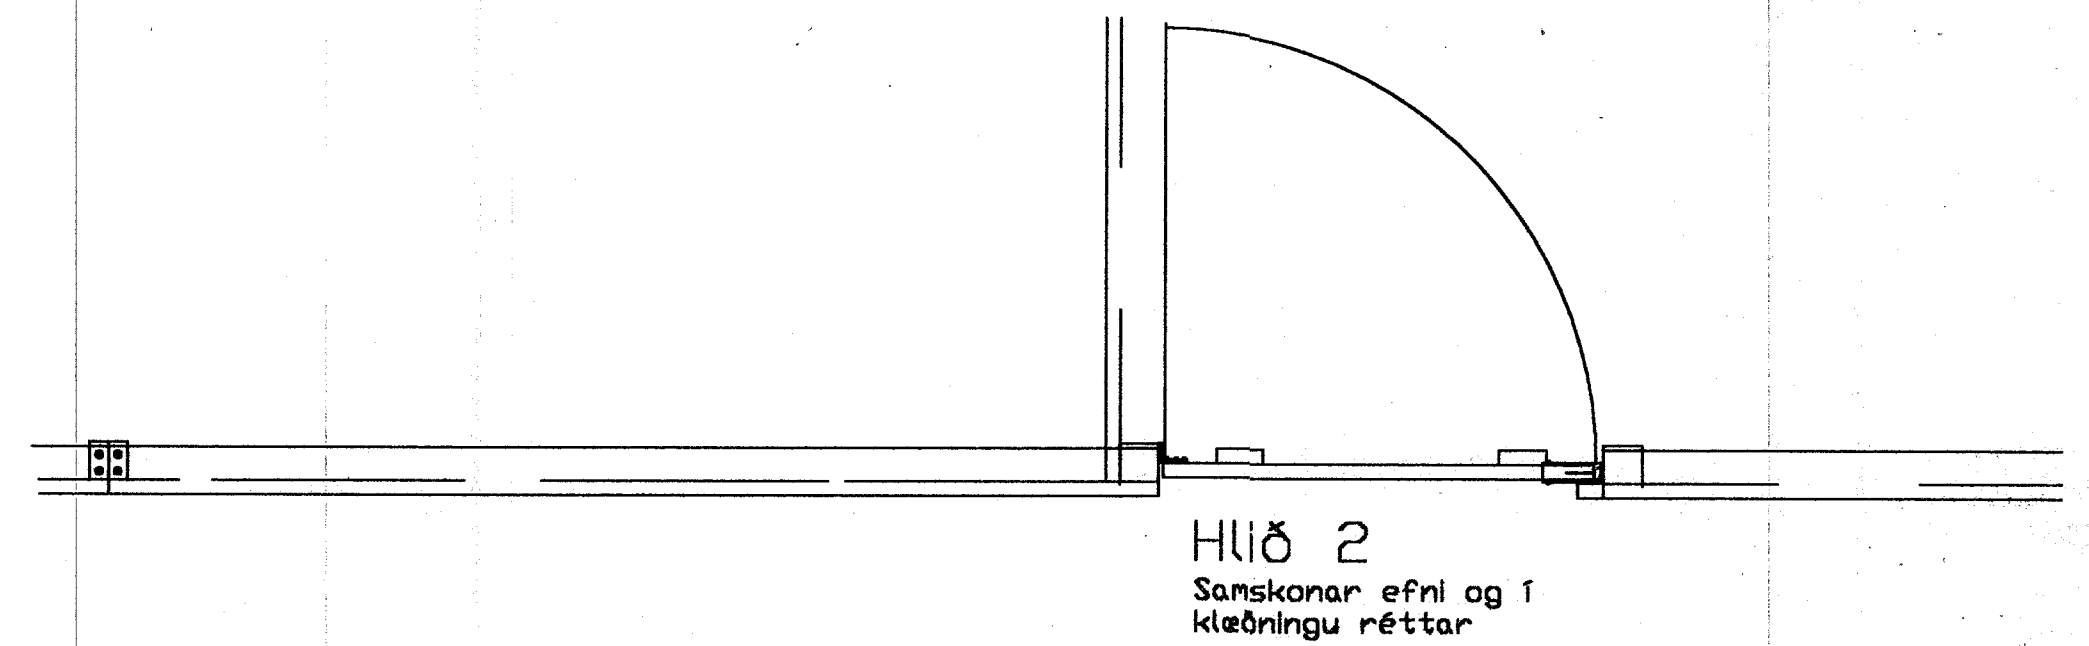

Deili 2

Skurður og snið M:1:20

Hrútatungurétt	Mkv: 1:20
Hönnun: Ólafur Stefánsson s: 8954453	Blað 4 af 5
Teikn: Ársell Daníelsson s: 8931866	Dags: Júní 2001