
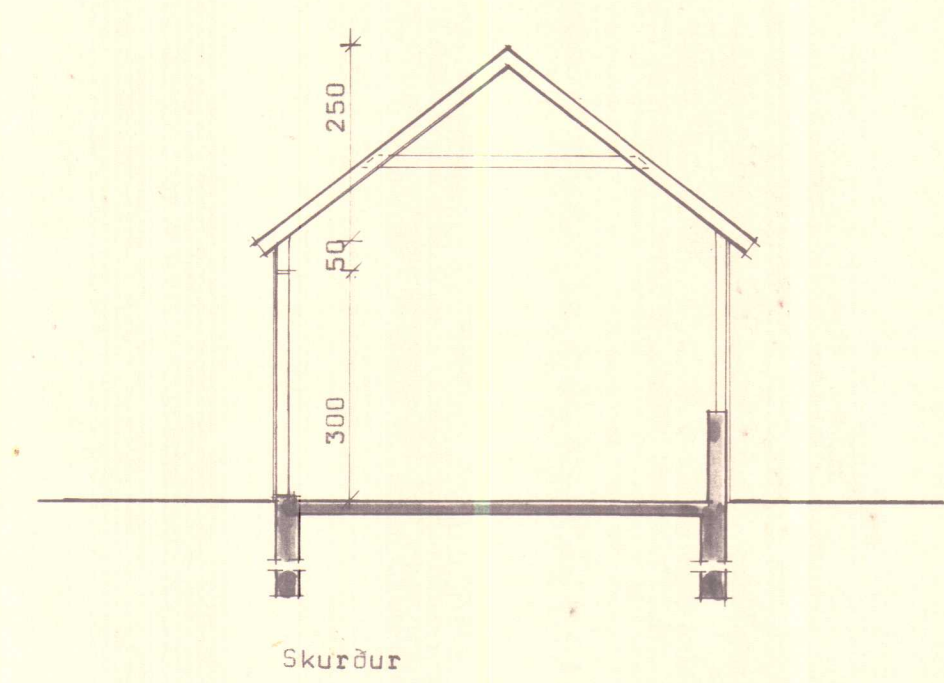
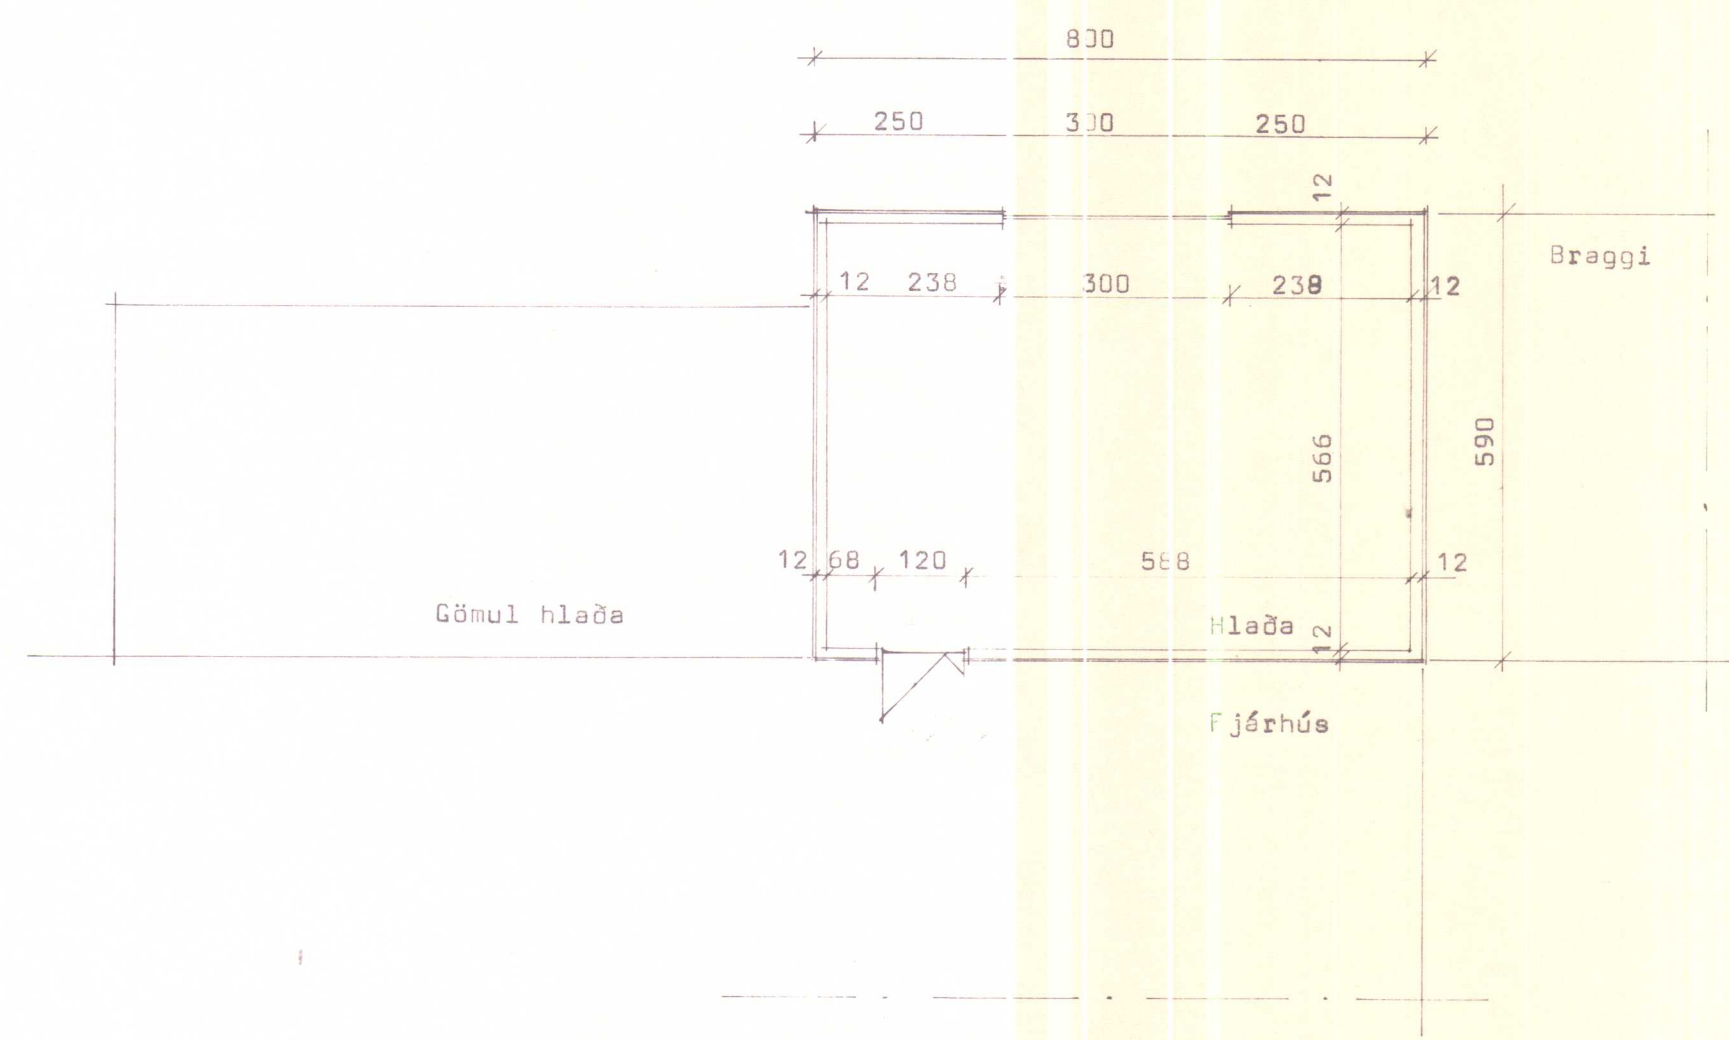
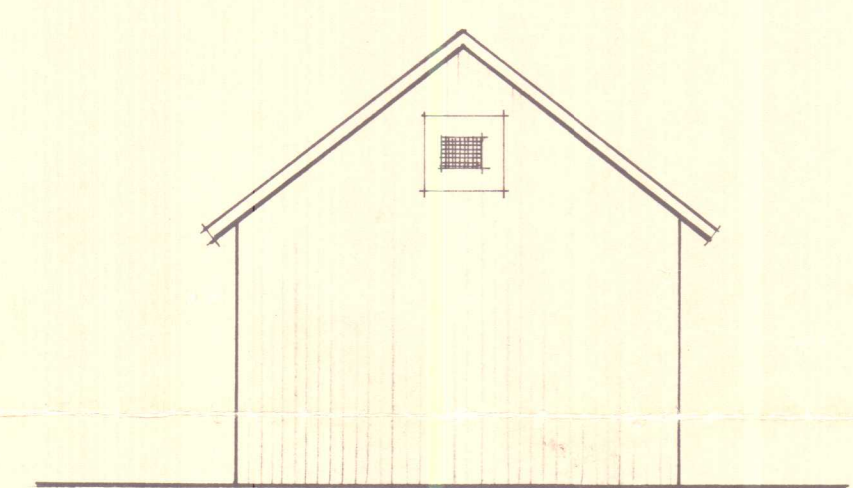
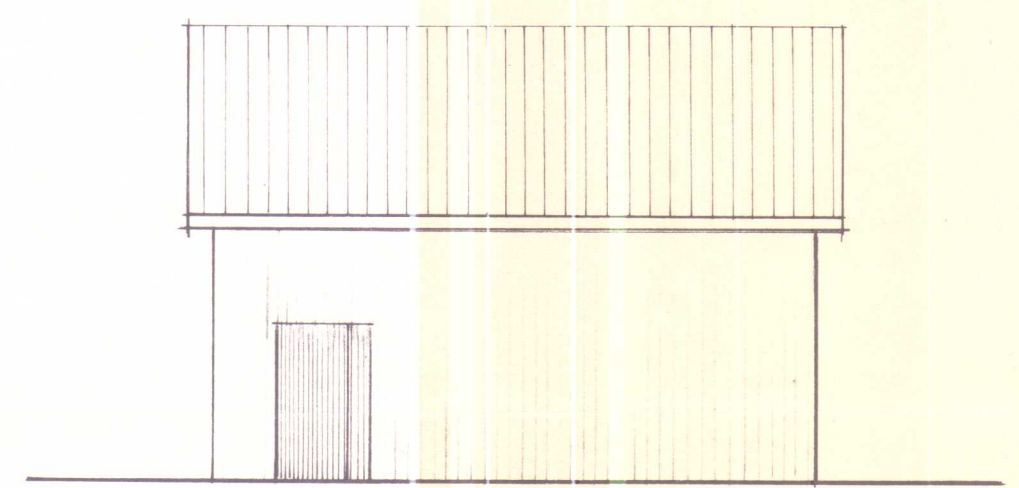
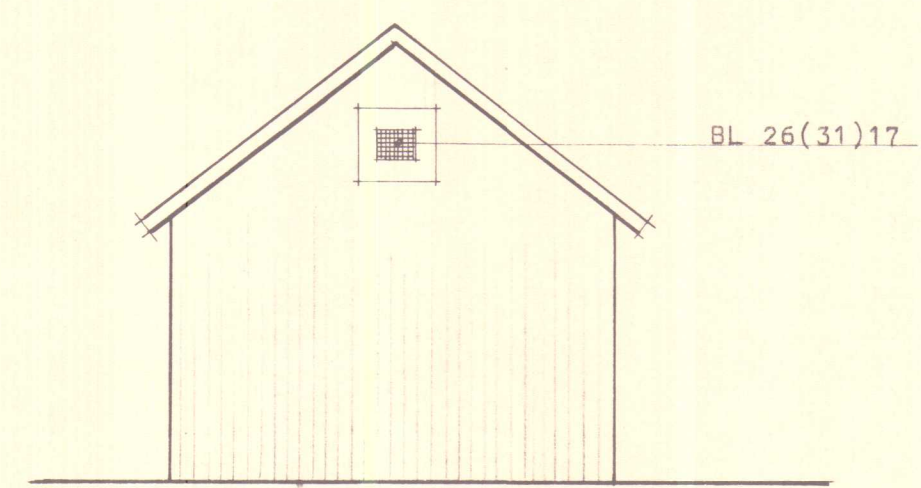


Teikn samf. byggingastéfi
við af byggingarstéð
þorkeðshólshrepps
Þann 26/11 1981
Pétur Þorðsson.

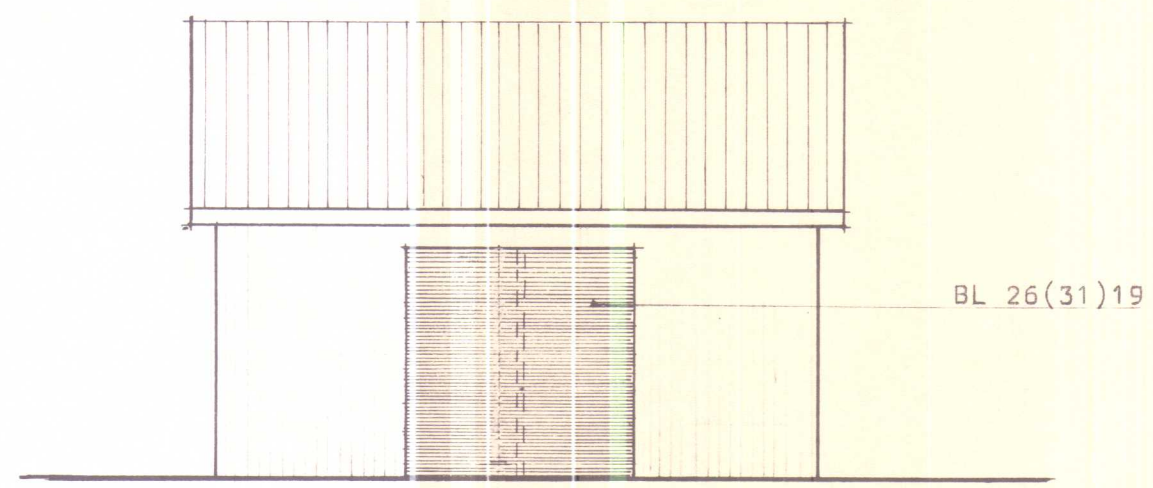

SKANNAD

BREYTINGAR ÓHEIMILAR, NÉMA MEÐ
SAMPYKKI TEIKNISTOFUNNAR.
ÓHEIMILT ER AD HEFJA FRAM-
KVÆMDIR FYRIR EÐ BUDGAR-
DOLSTEIN 14 AR LILJA FYRIR

BL BYGGINGASTOFNUN LANDBÚNADARINS
LAUGAVEGI 120, REYKJAVÍK, SÍMI 25444
Hrappstaðir, Þorkeðshólshr., V-Húsn.
Hlaða úr timbri, jérnklædd.
Hlaða 47.2m² 205m³

TEIKN. NR. 30-3804
BREYTT FRÁ
MÆLIKVARÐI 1:100
DAGSETNING 21.3.80
TEIKNAD PB

Þorkeðshólshreppur