
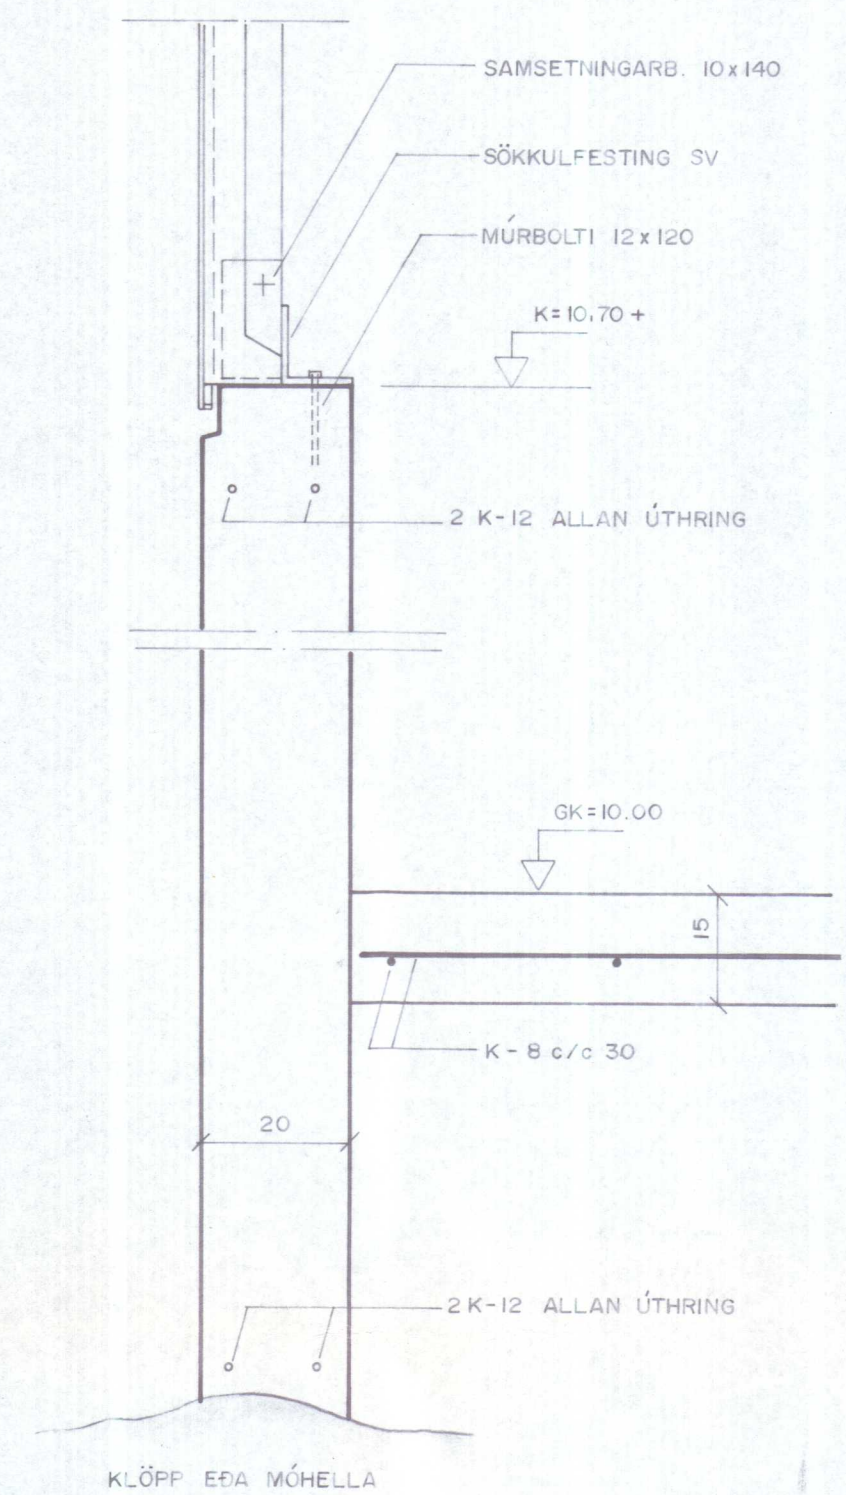


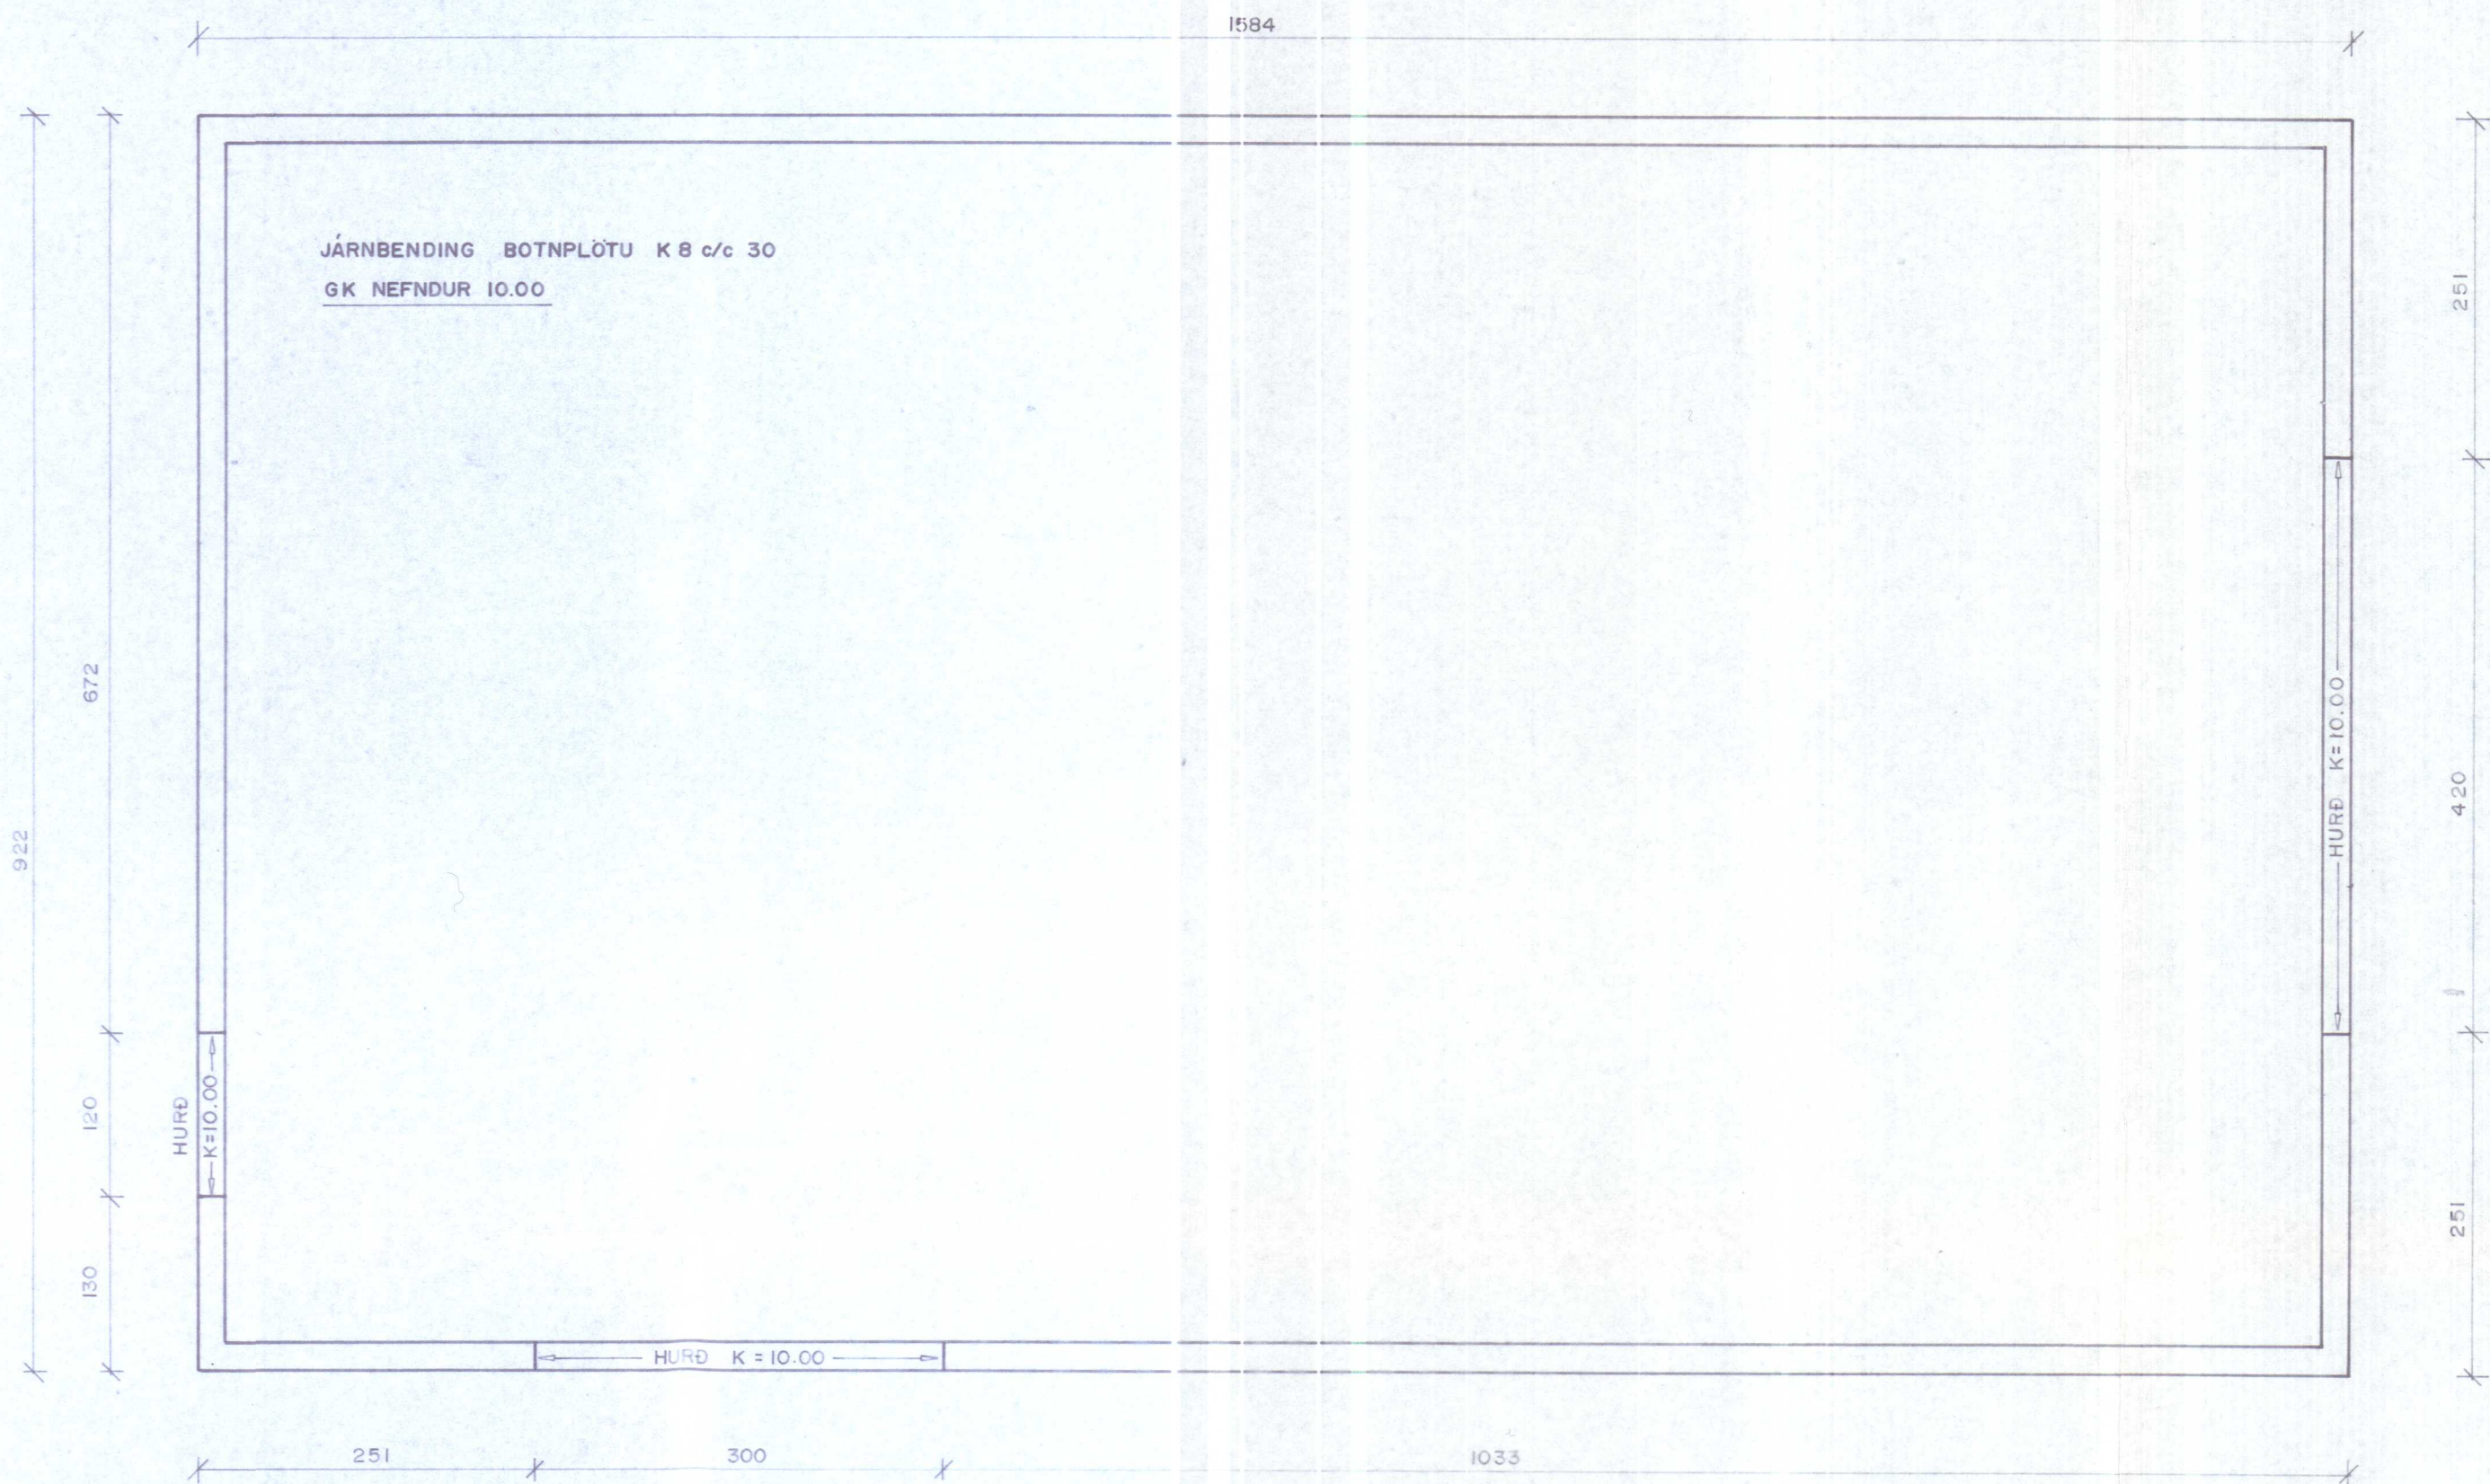

Skýringar sökkla:

Álag á sökkulbotn er reiknað max 4 kg/cm² móhella, komi annað í ljós við prófun skal endurskoða sökkulbreiddir, fylla skal í grunn með hraunfyllingu eða moldarlausri mör, þjappa hana í 30 cm þykkum lögum og veta hvert lag áður en þjöppun hefst. Nota skal titrara þjöppu. Fylla skal samtímis utan og innan við sökkla.

Steypa í sökklum sé S - 200 skv. IST - 10 framkv. fl. B. Nota skal loftblendi og titra steypu. Einangrun undir plötu og 50 cm niður með sökkulveggjum sé 50 mm frauóplast rúmp. 25 - 30 kg/cm³ eða annað jafn gott. Ofan á einangrun komi 0,2 mm plastdúkur límdu saman á samskeytum. Nánari skýringar og málsetningar er að finna á sérteikningum.

Verkhelti					HUPPAHLÍÐ - VÉLAGEYMSLA		
Kvarði		Verkhelti			UNDIRSTÖÐUR		
cm 0 1 2 3 4		1:50					
Hannað JP		Teiknað BG			Yfirlitað		
Dags 85.05.28.		Samþ			Verknúmer		
					Blað nr. 3		
					Breyting		