




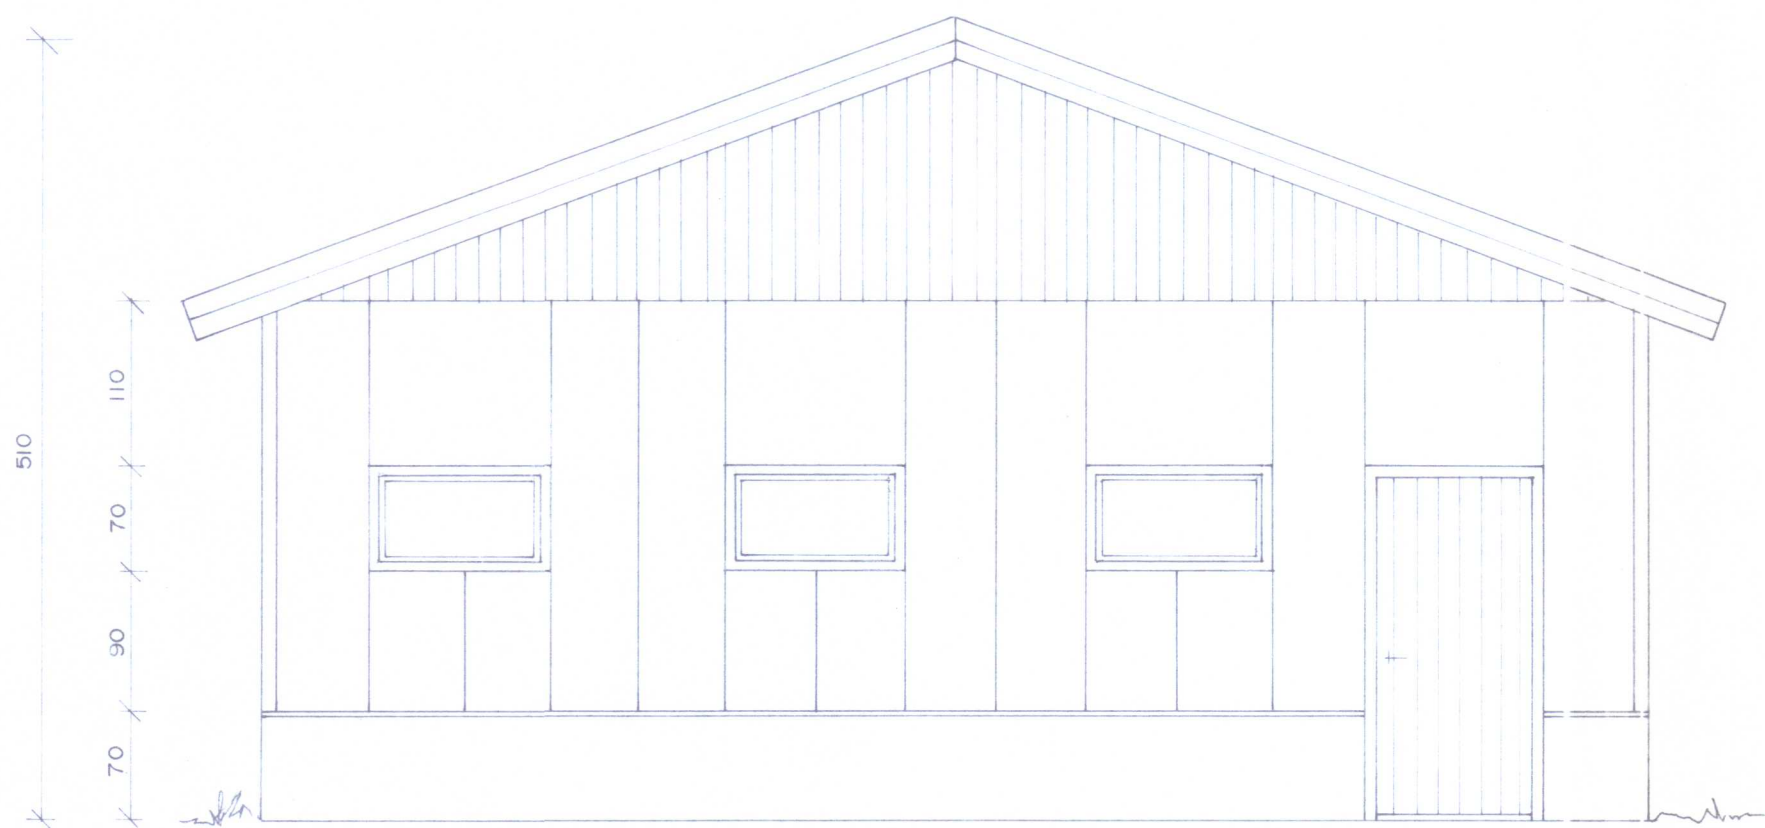


SÚÐURHLÍÐ

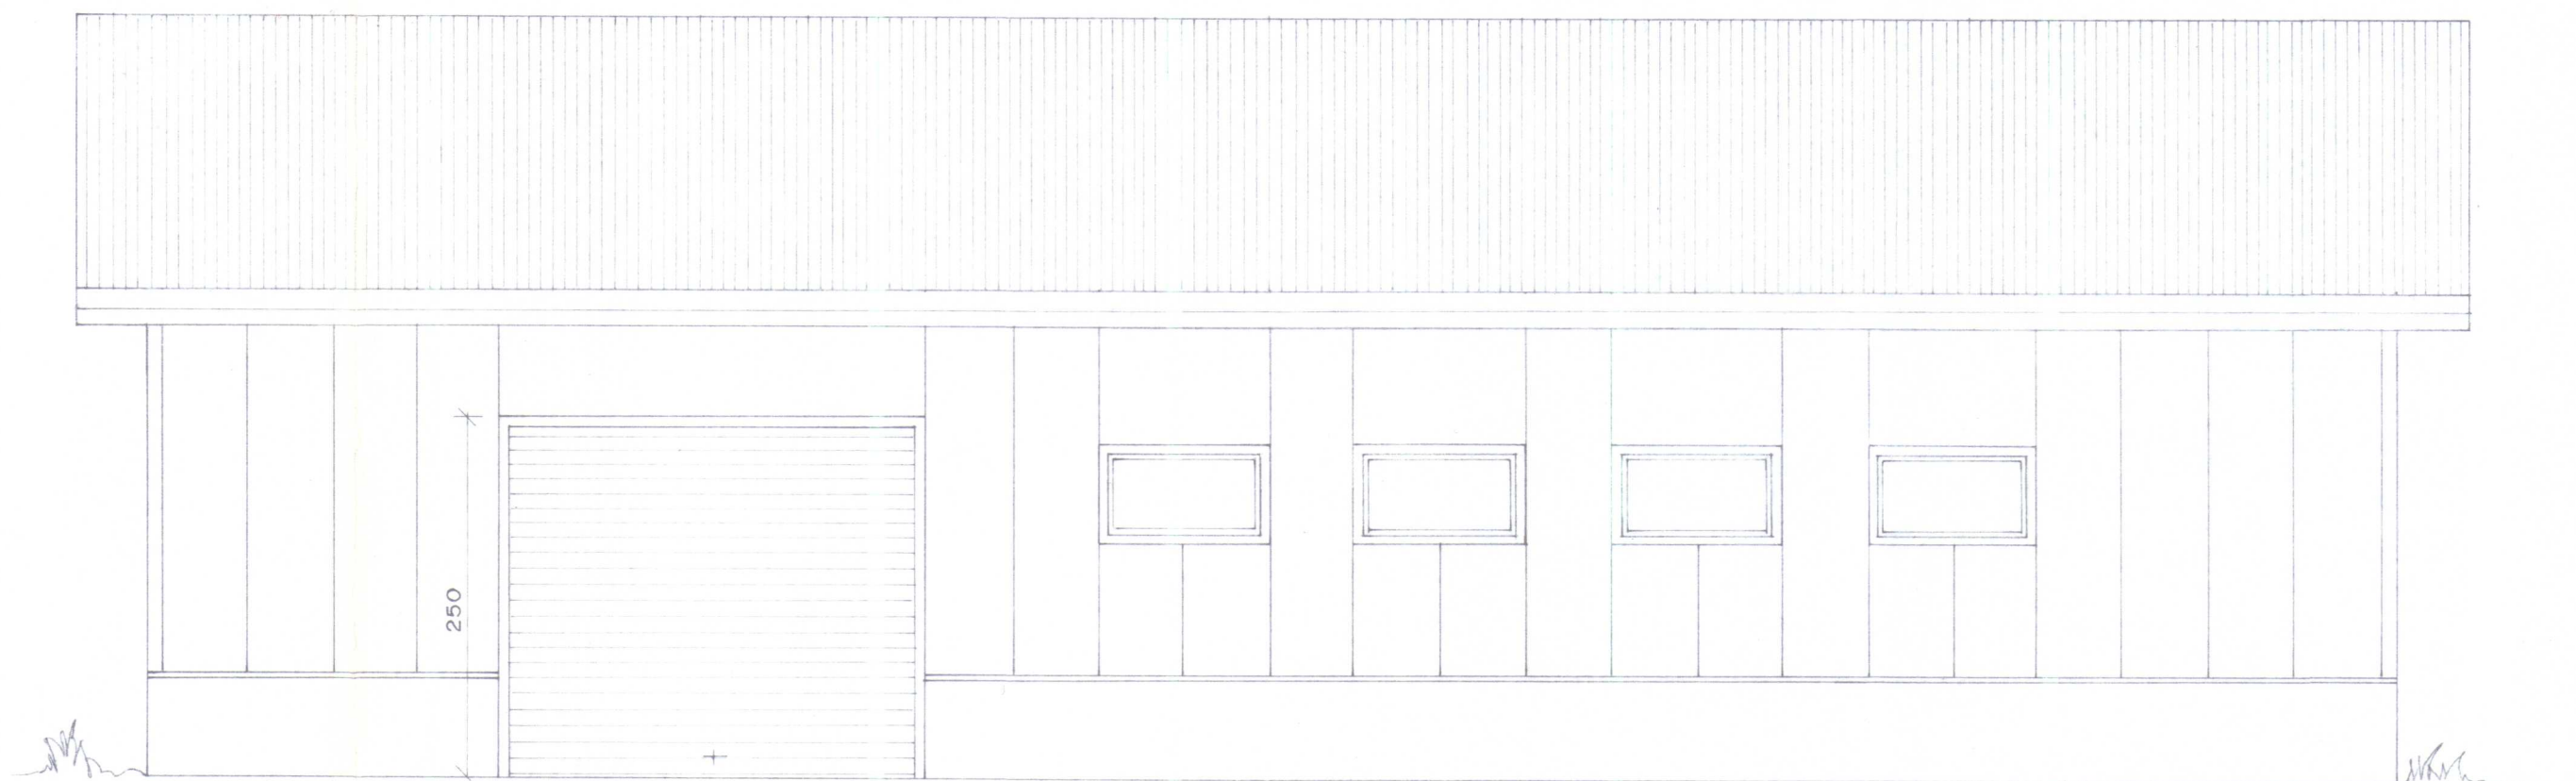

AUSTURHLÍÐ

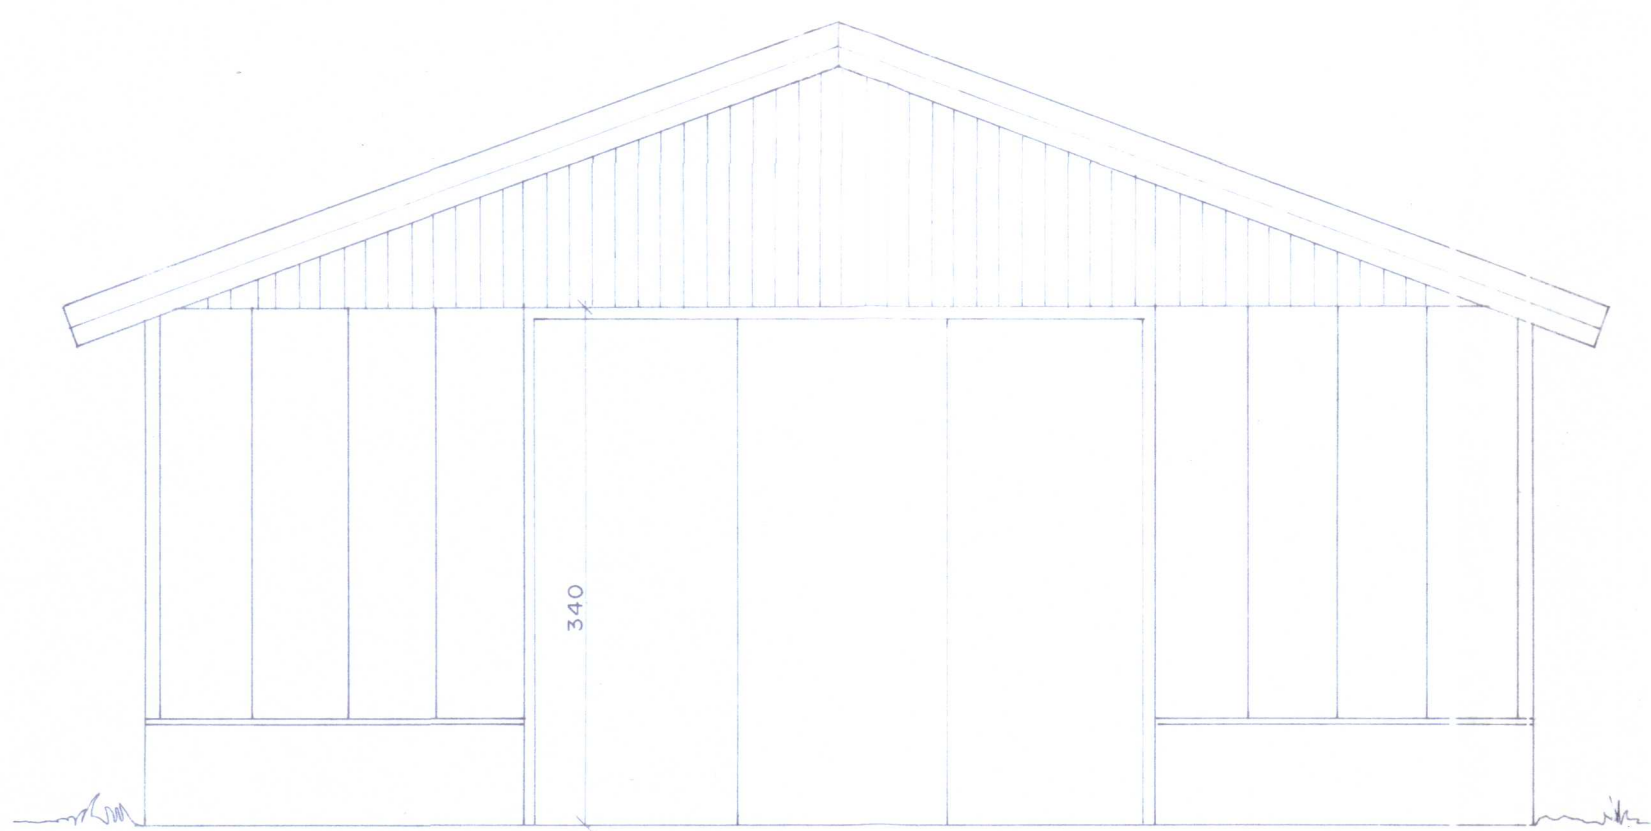


NORÐURHLÍÐ

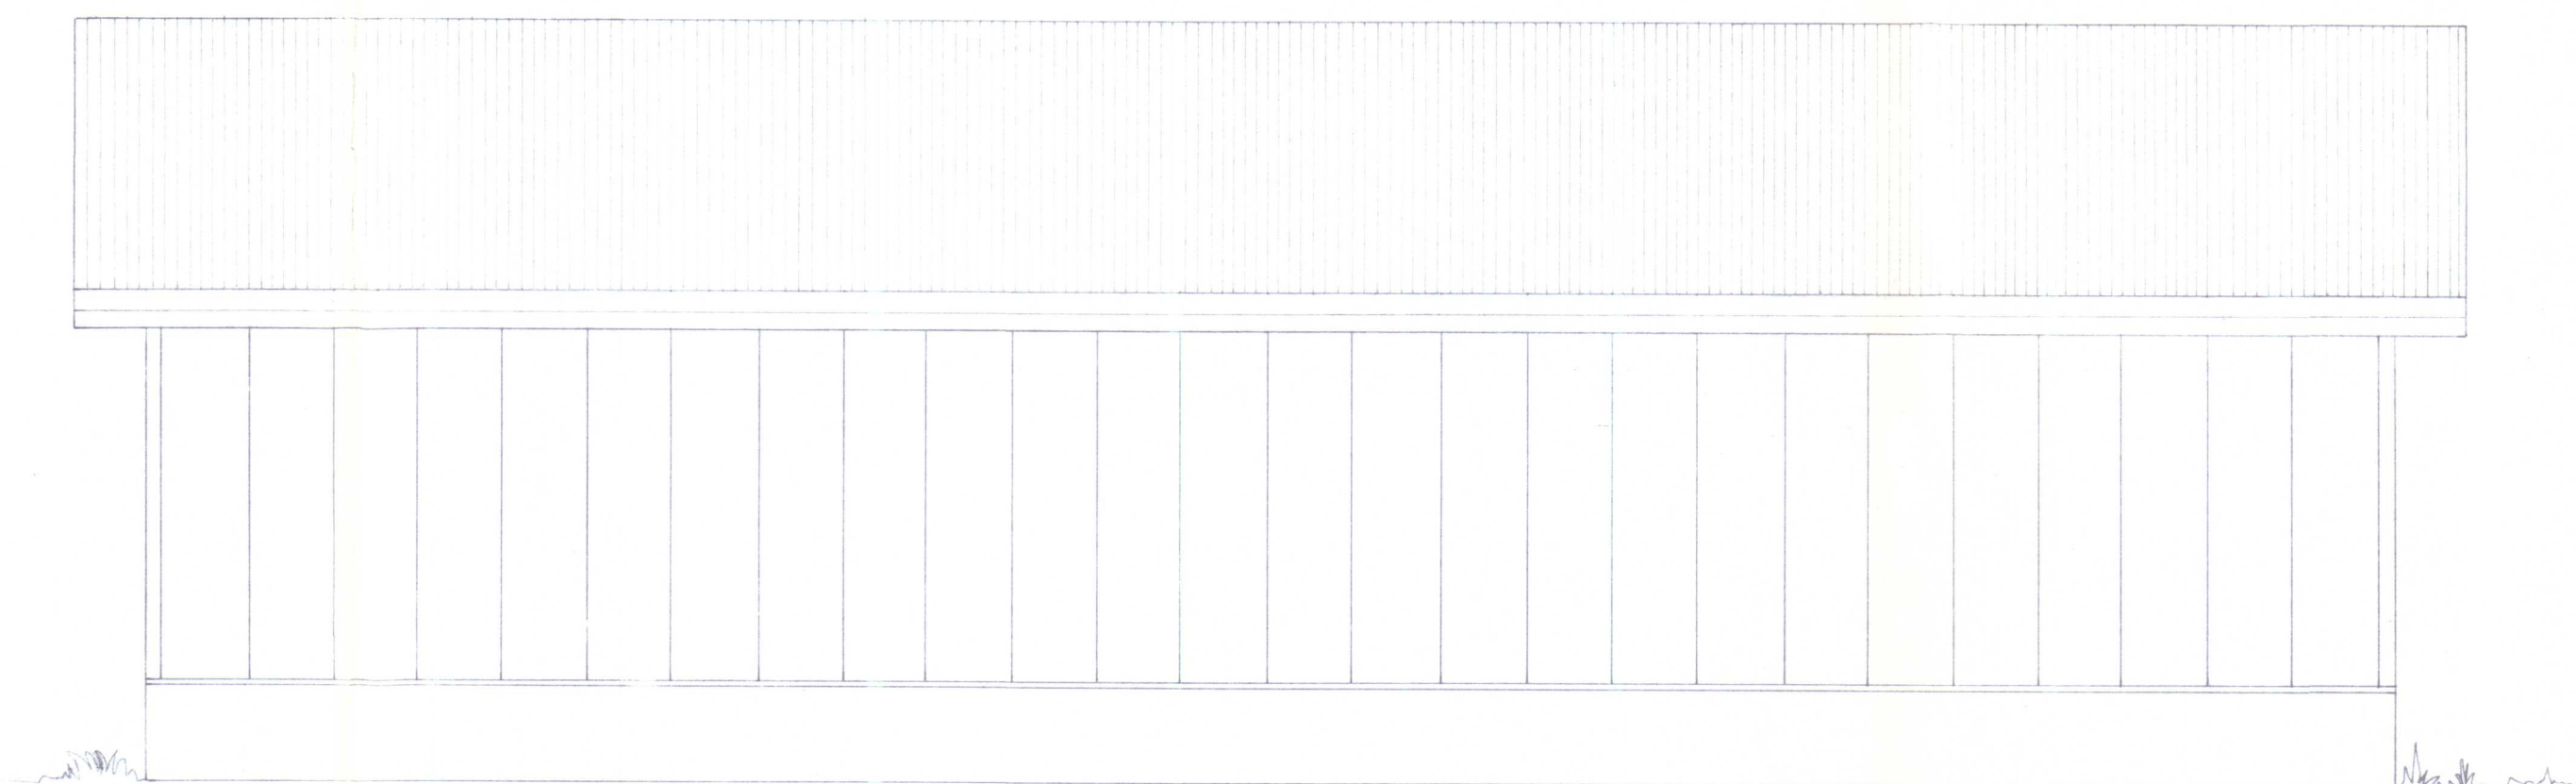

VESTURHLÍÐ

Verkefni:			
HUPFAHLÍÐ - VÉLAGEYMSLA			
Kvarð:		Verkhúsi:	
1:50		ÚTLIT	
cm	0	1	2
Hannað:		Teiknað:	
H.B.		B.G.	
Dags:		Samp:	
85.05.19		Verknúmer:	
		Teiknangrannur:	
		Blæð nr.:	
		Breyting:	
		I	

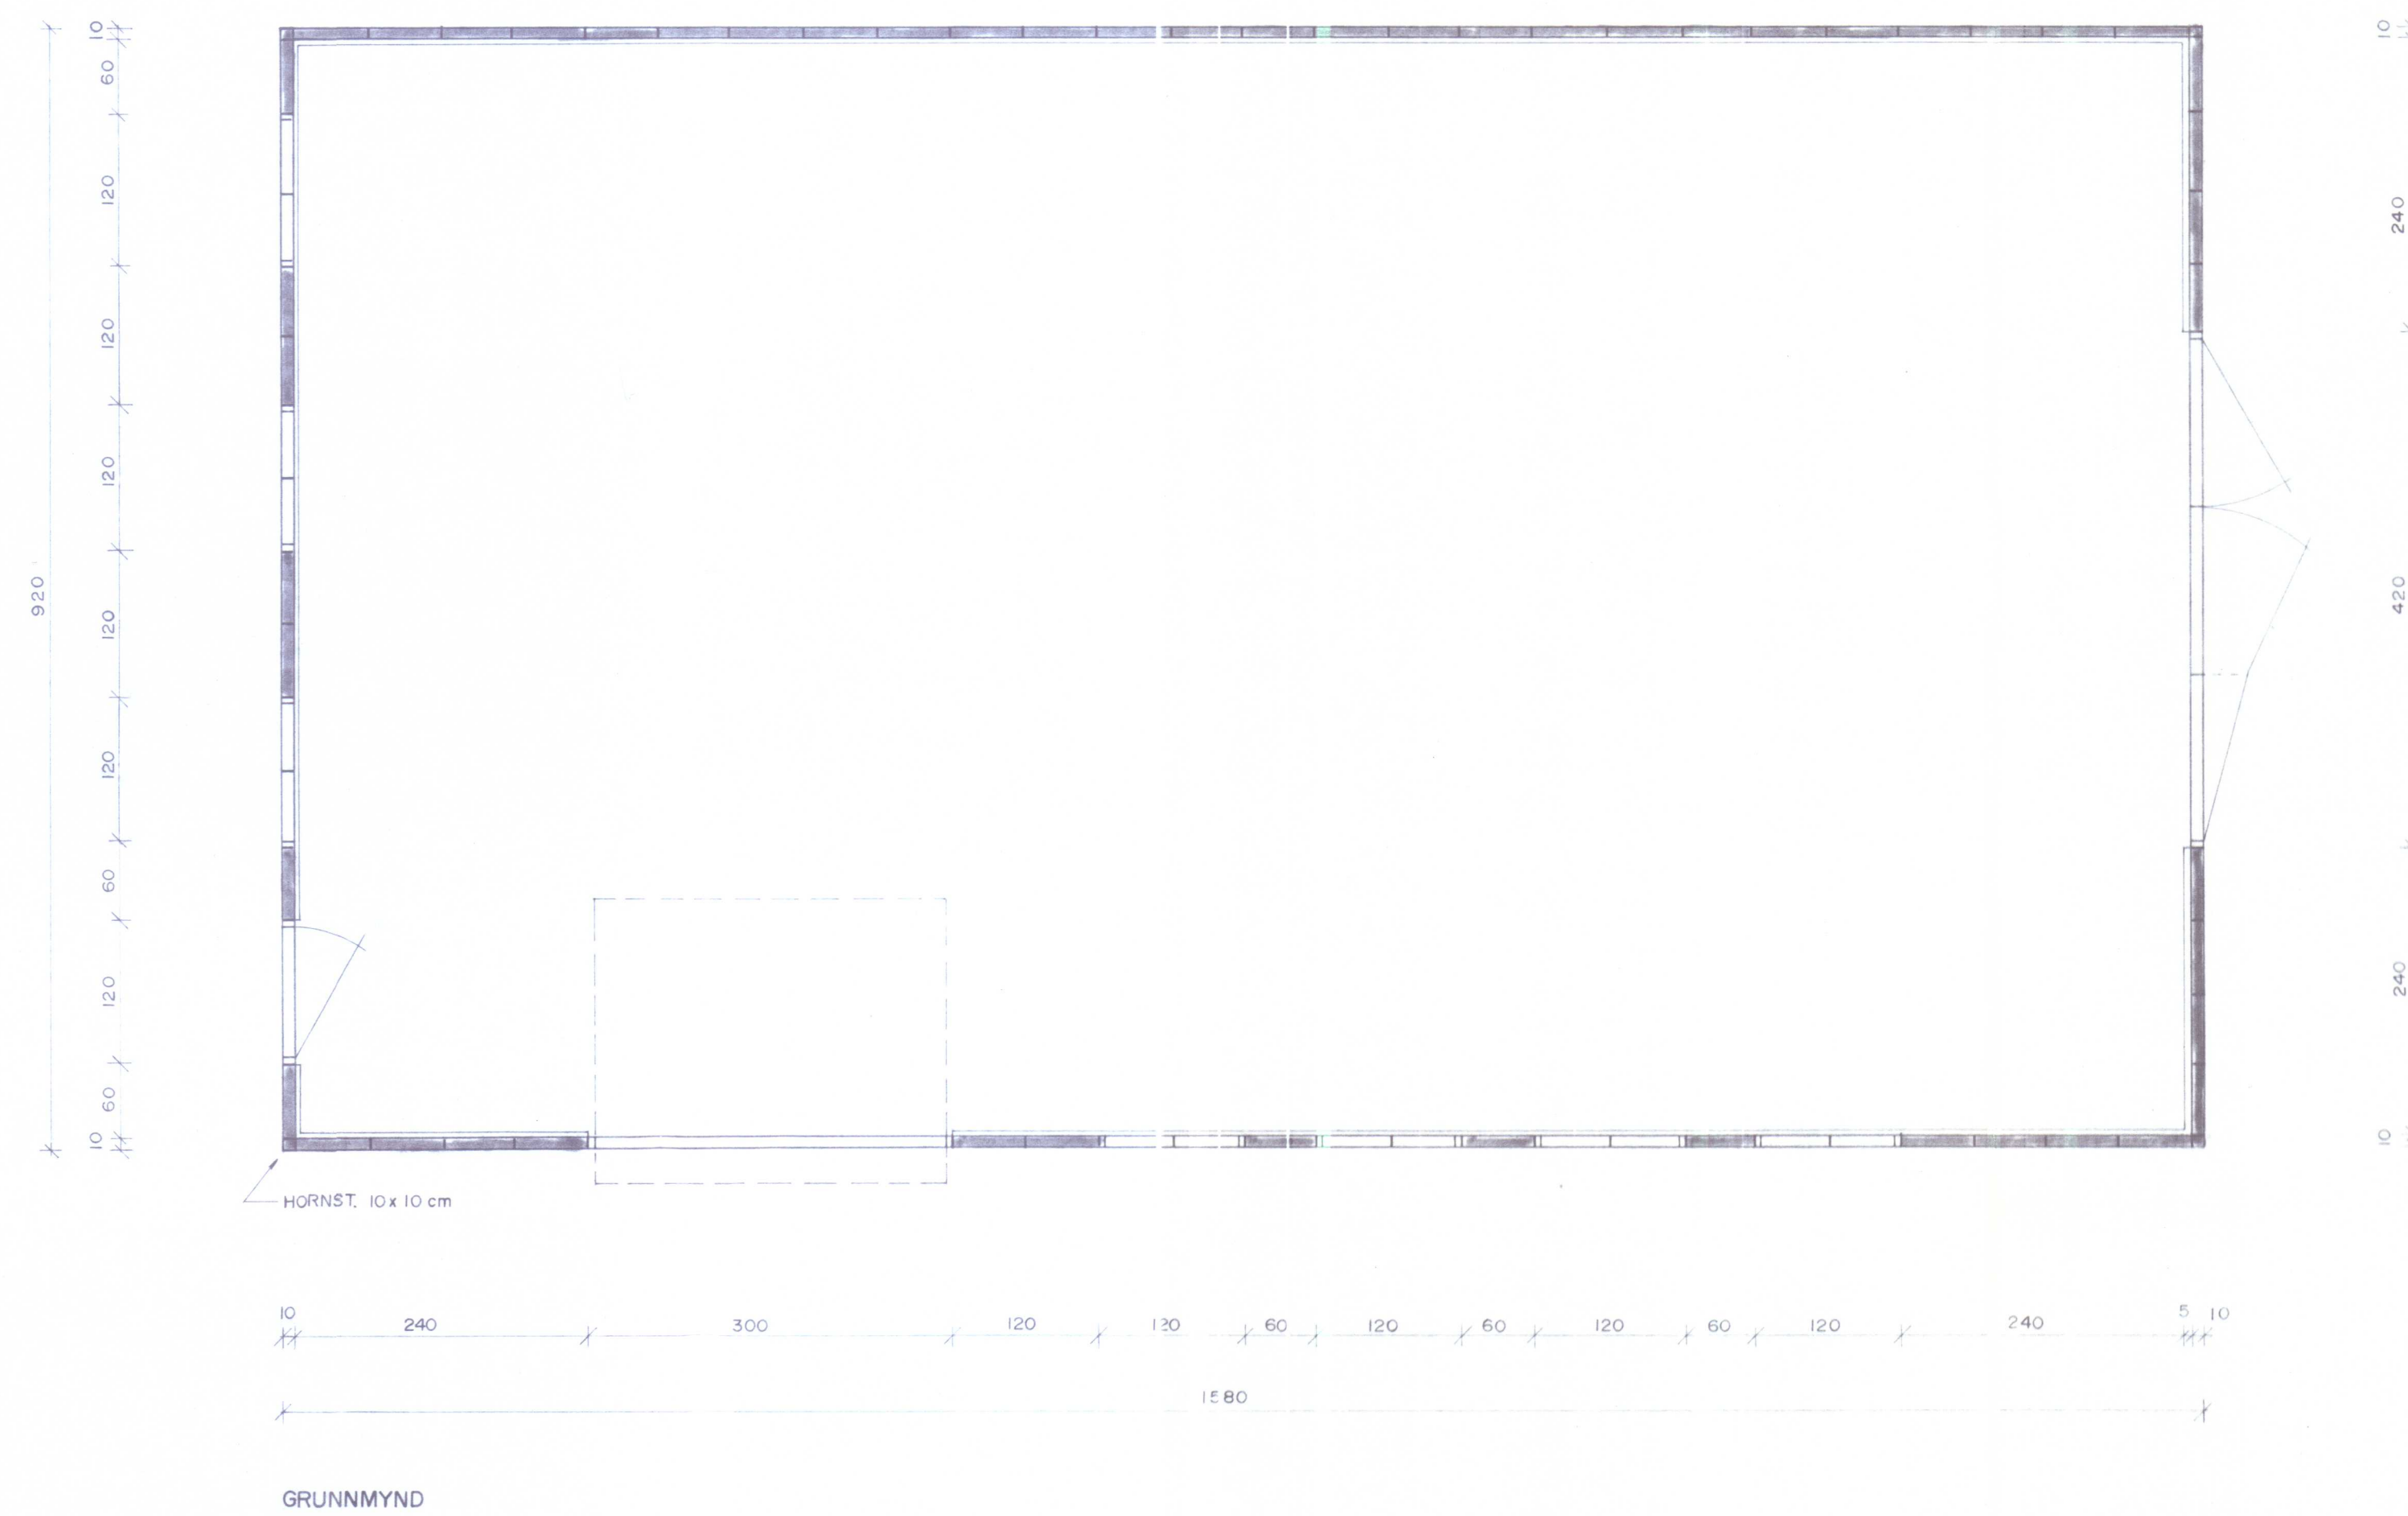

Verkefni:			
HUPPAHLÍÐ – VÉLAGEYMSLA			
Kvarði:		Verkhúti:	
cm 0 1 2 3 4		GRUNNMYND	
Hannað	Teiknað	Yfirland	
H.B.	B.G.		Blað nr. Breyting
Dags	Samþ.	Verknúmer	Teikningarnúmer
85.05.19			2