

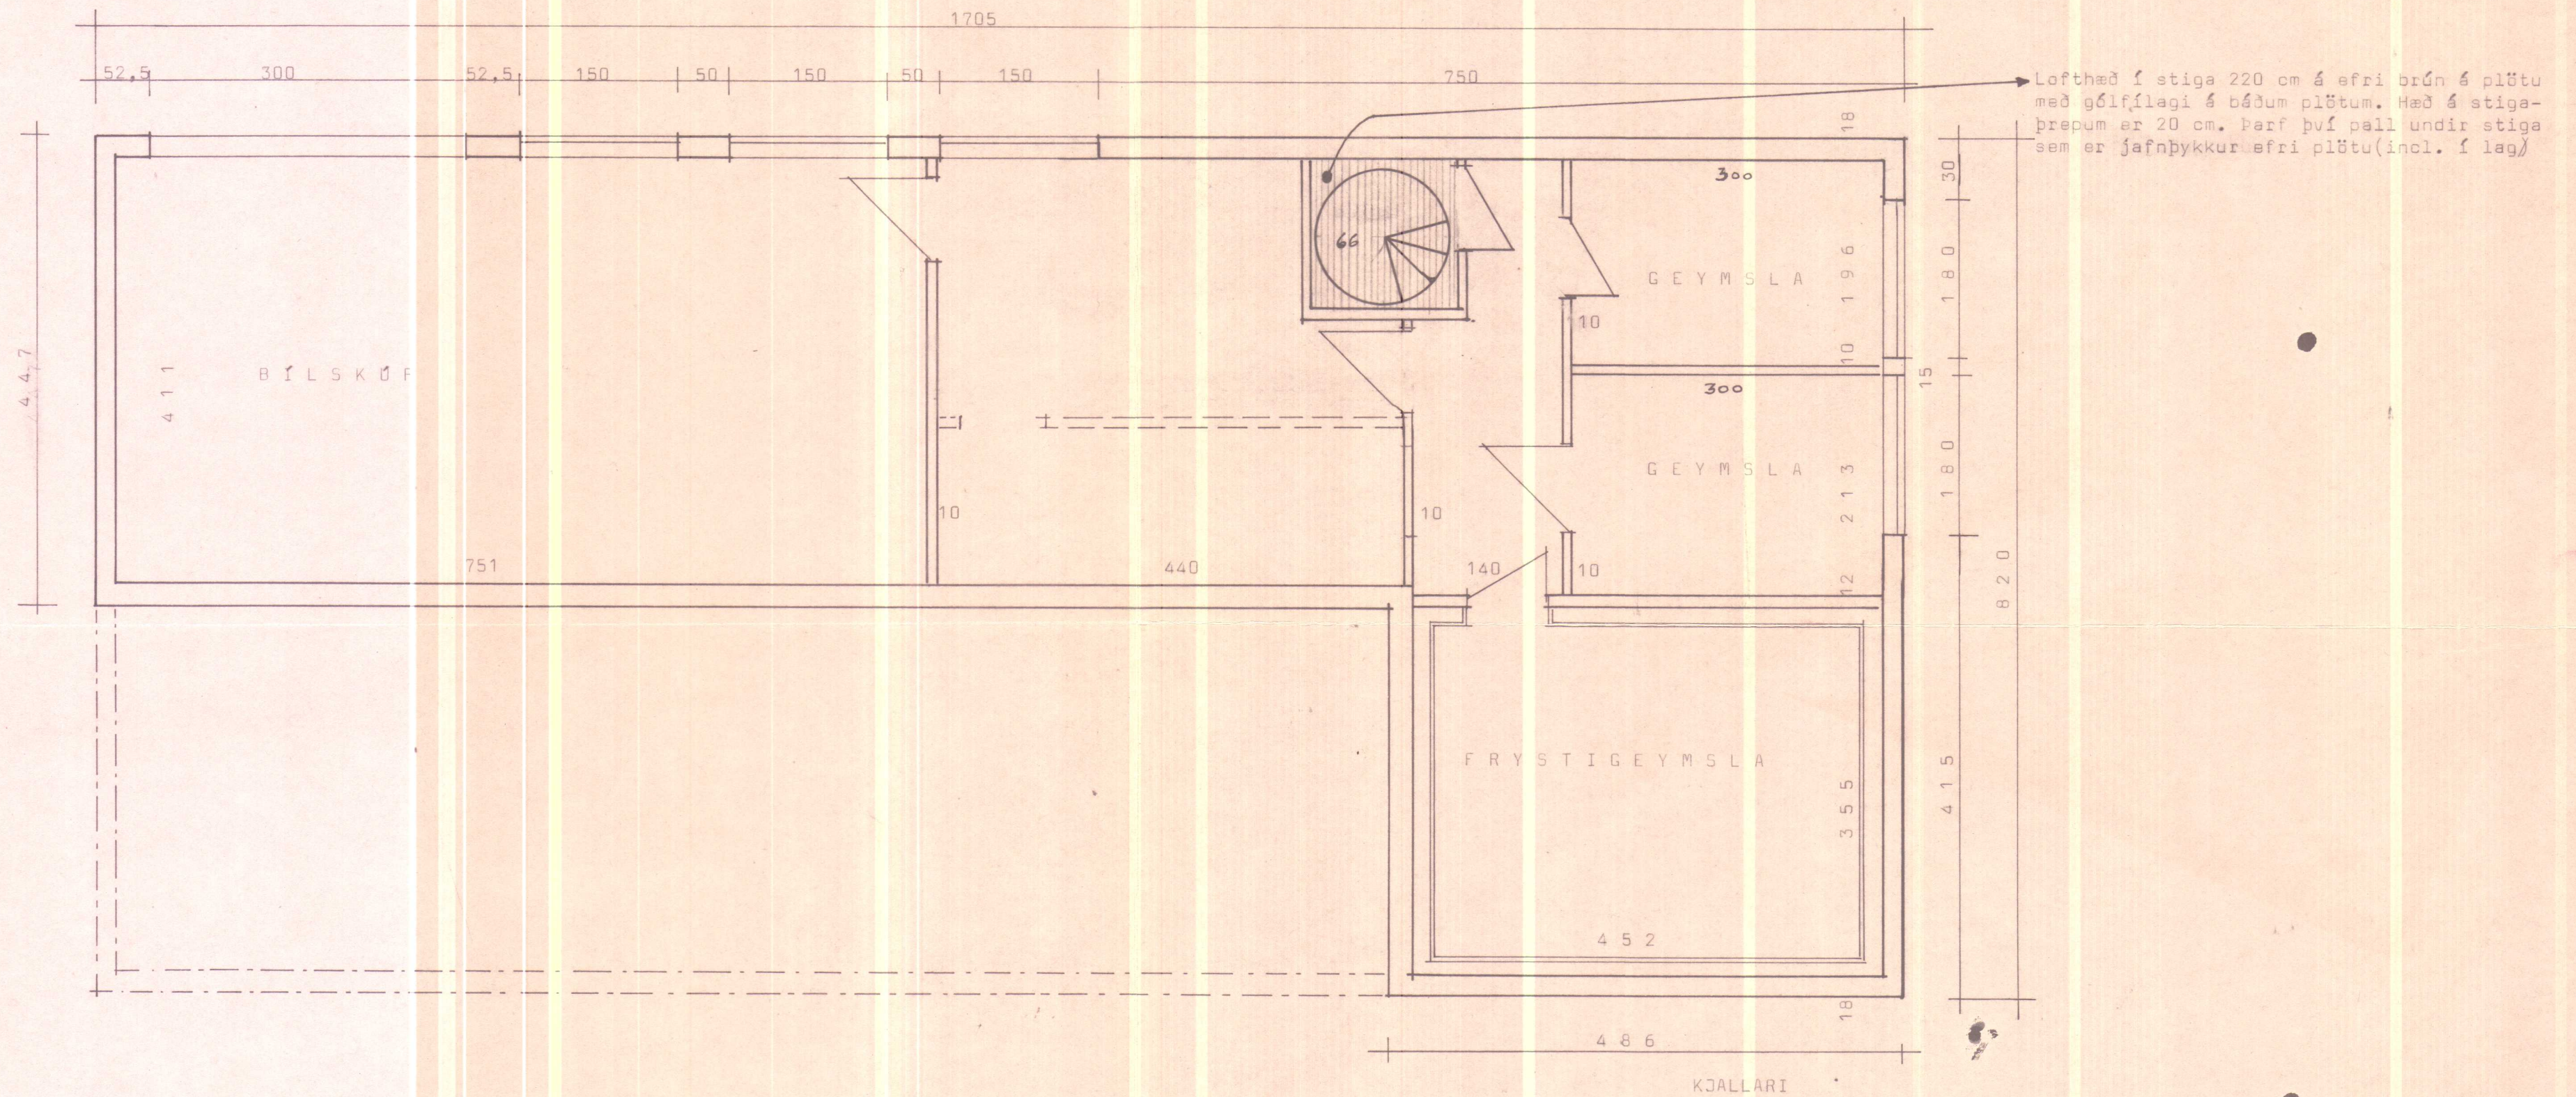
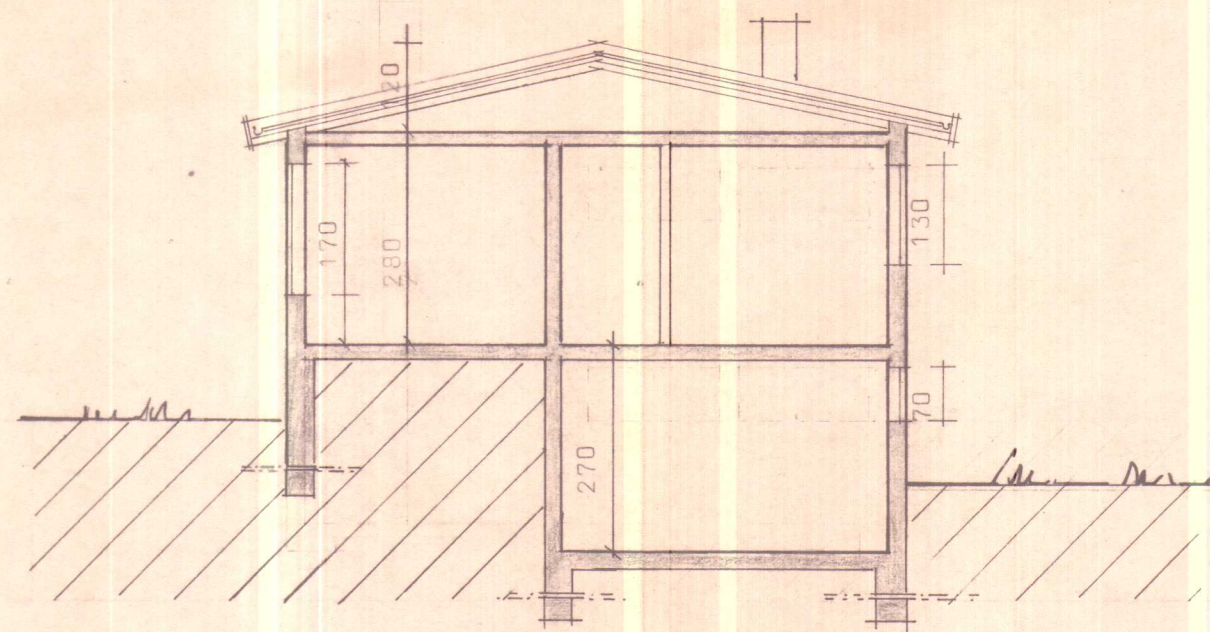
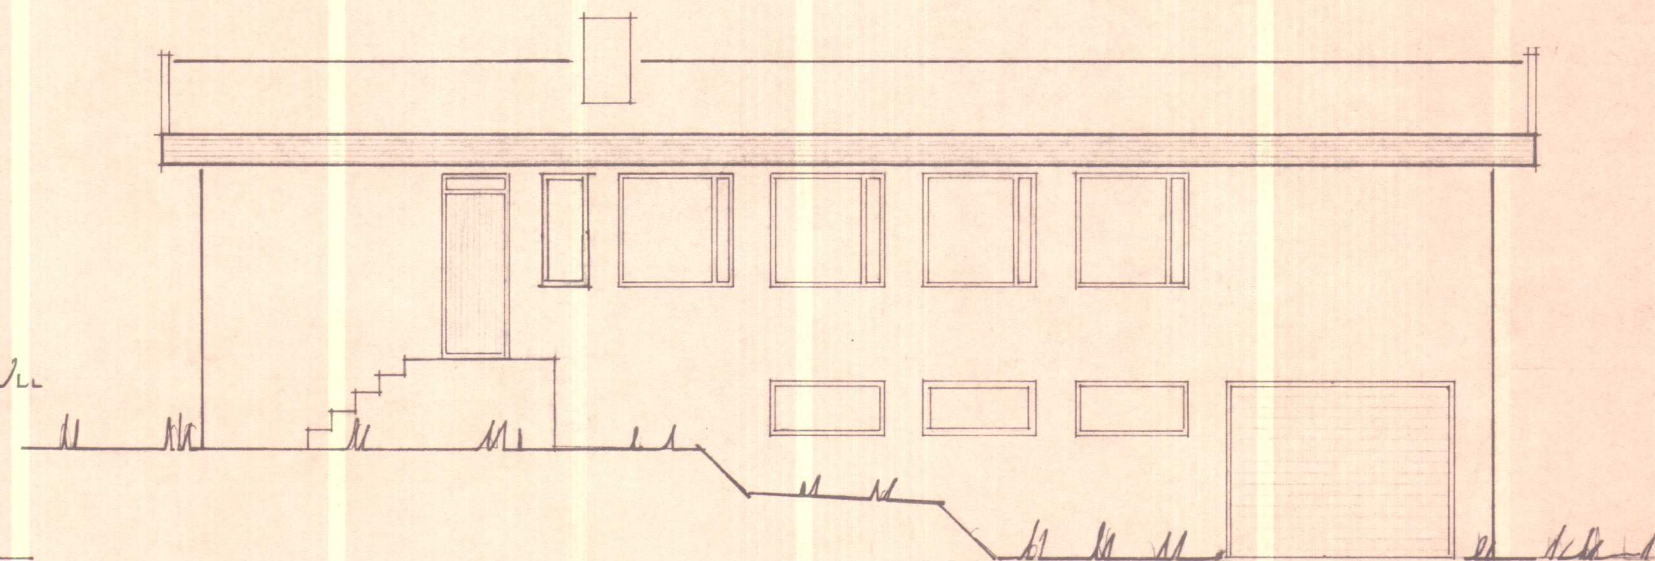


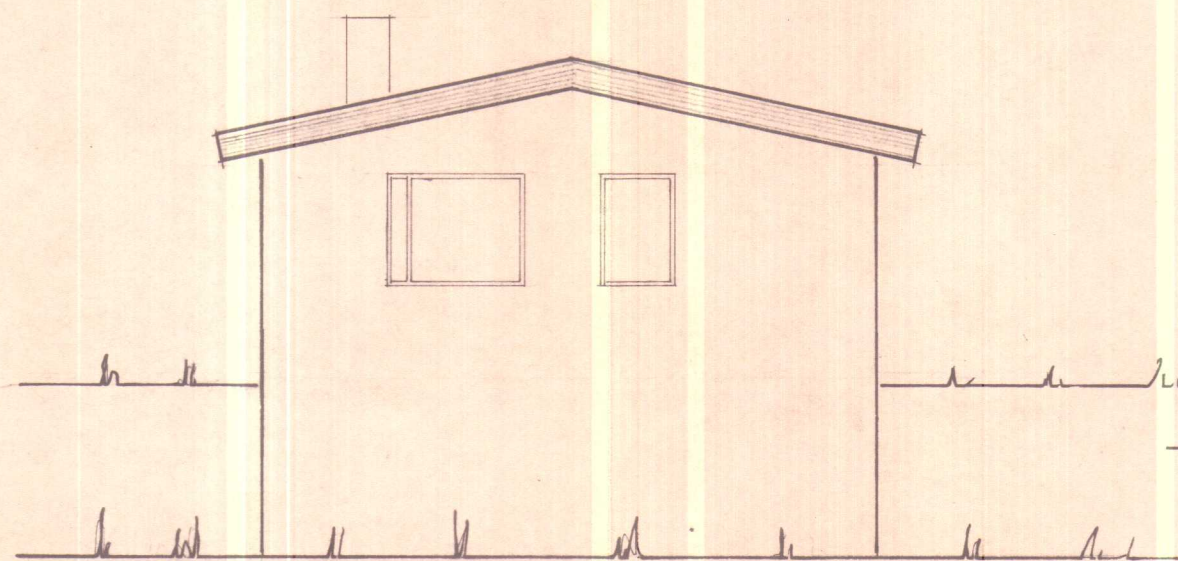


TEIKNISTOFA LANDBÚNAÐARINS
H L E M M I R E Y K J A V Í K S Í M I 2 1 2 0 0

Húppahlíð, Ytri-Torfastaðahr. V-húsn.
2875

FRUMTEIKN. NR	2820
TEIKNAD HEFUR	P.S.
DAGSETNING	12.7."72.
MÆLIKVARÐI	1:50
NR.	2875/ 2

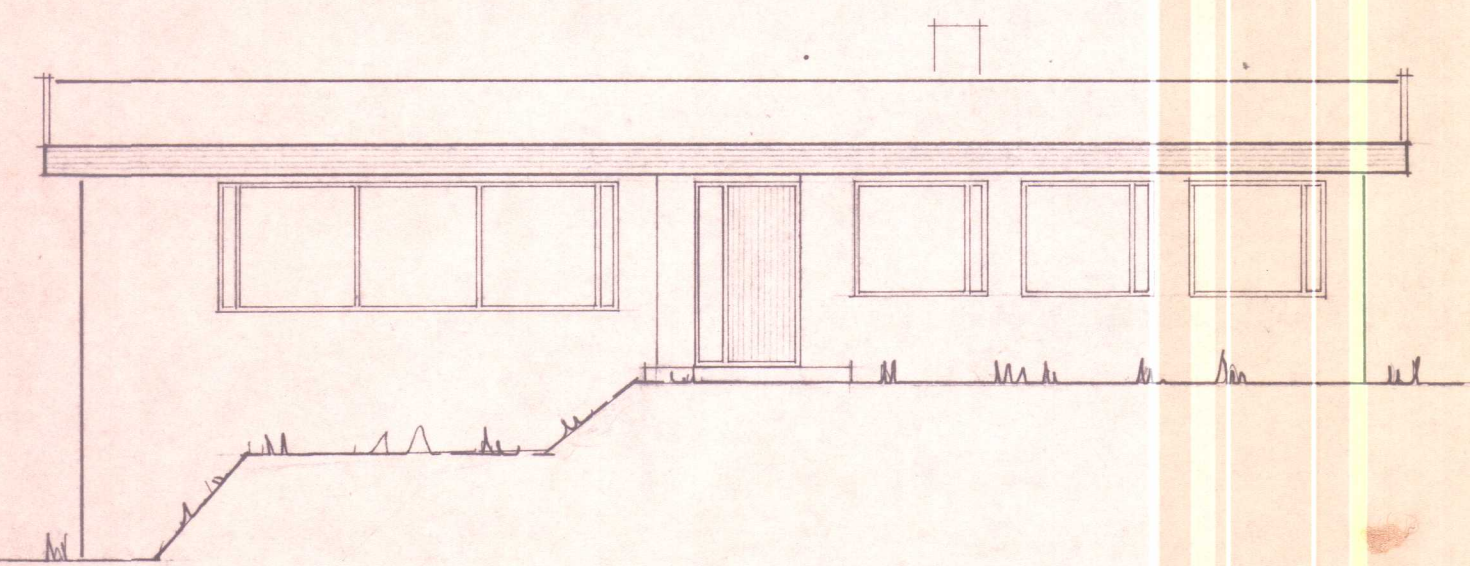

Sníð a-a

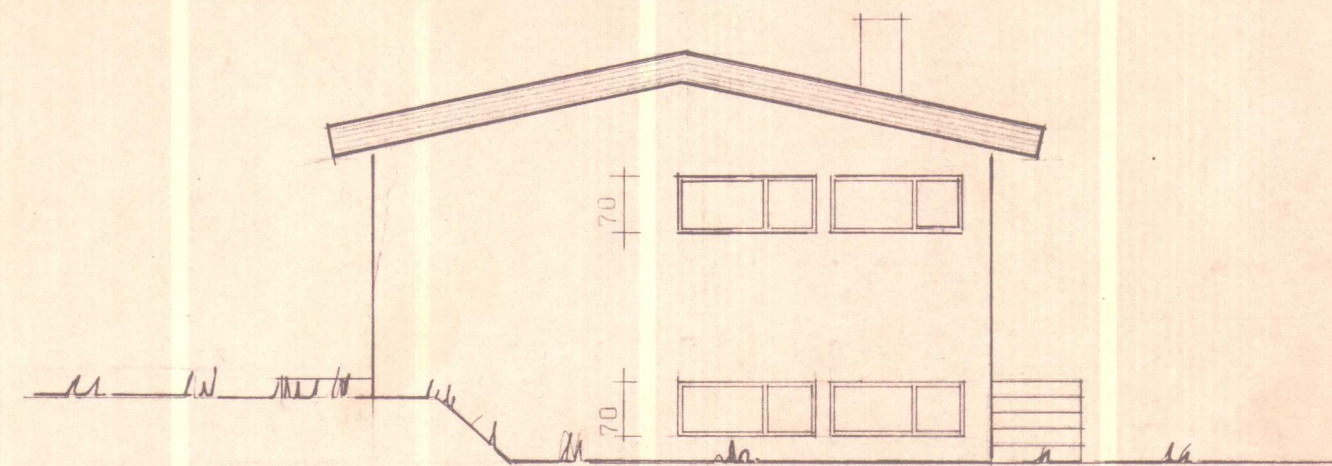

SKANNAD

2875

TEIKNISTOFA LANDBÚNAÐARINS
HLEMMI REYKJAVÍK SÍMI 21200

Húppahlíð, Ytri-Torfustaðahr. V-húsn.


FRUMTEIKN. NR 2820

TEIKNAD HEFUR P.S.

DAGSETNING 12.7."72.

MÆLIKVARÐI 1:100

NR. 2875/ 3

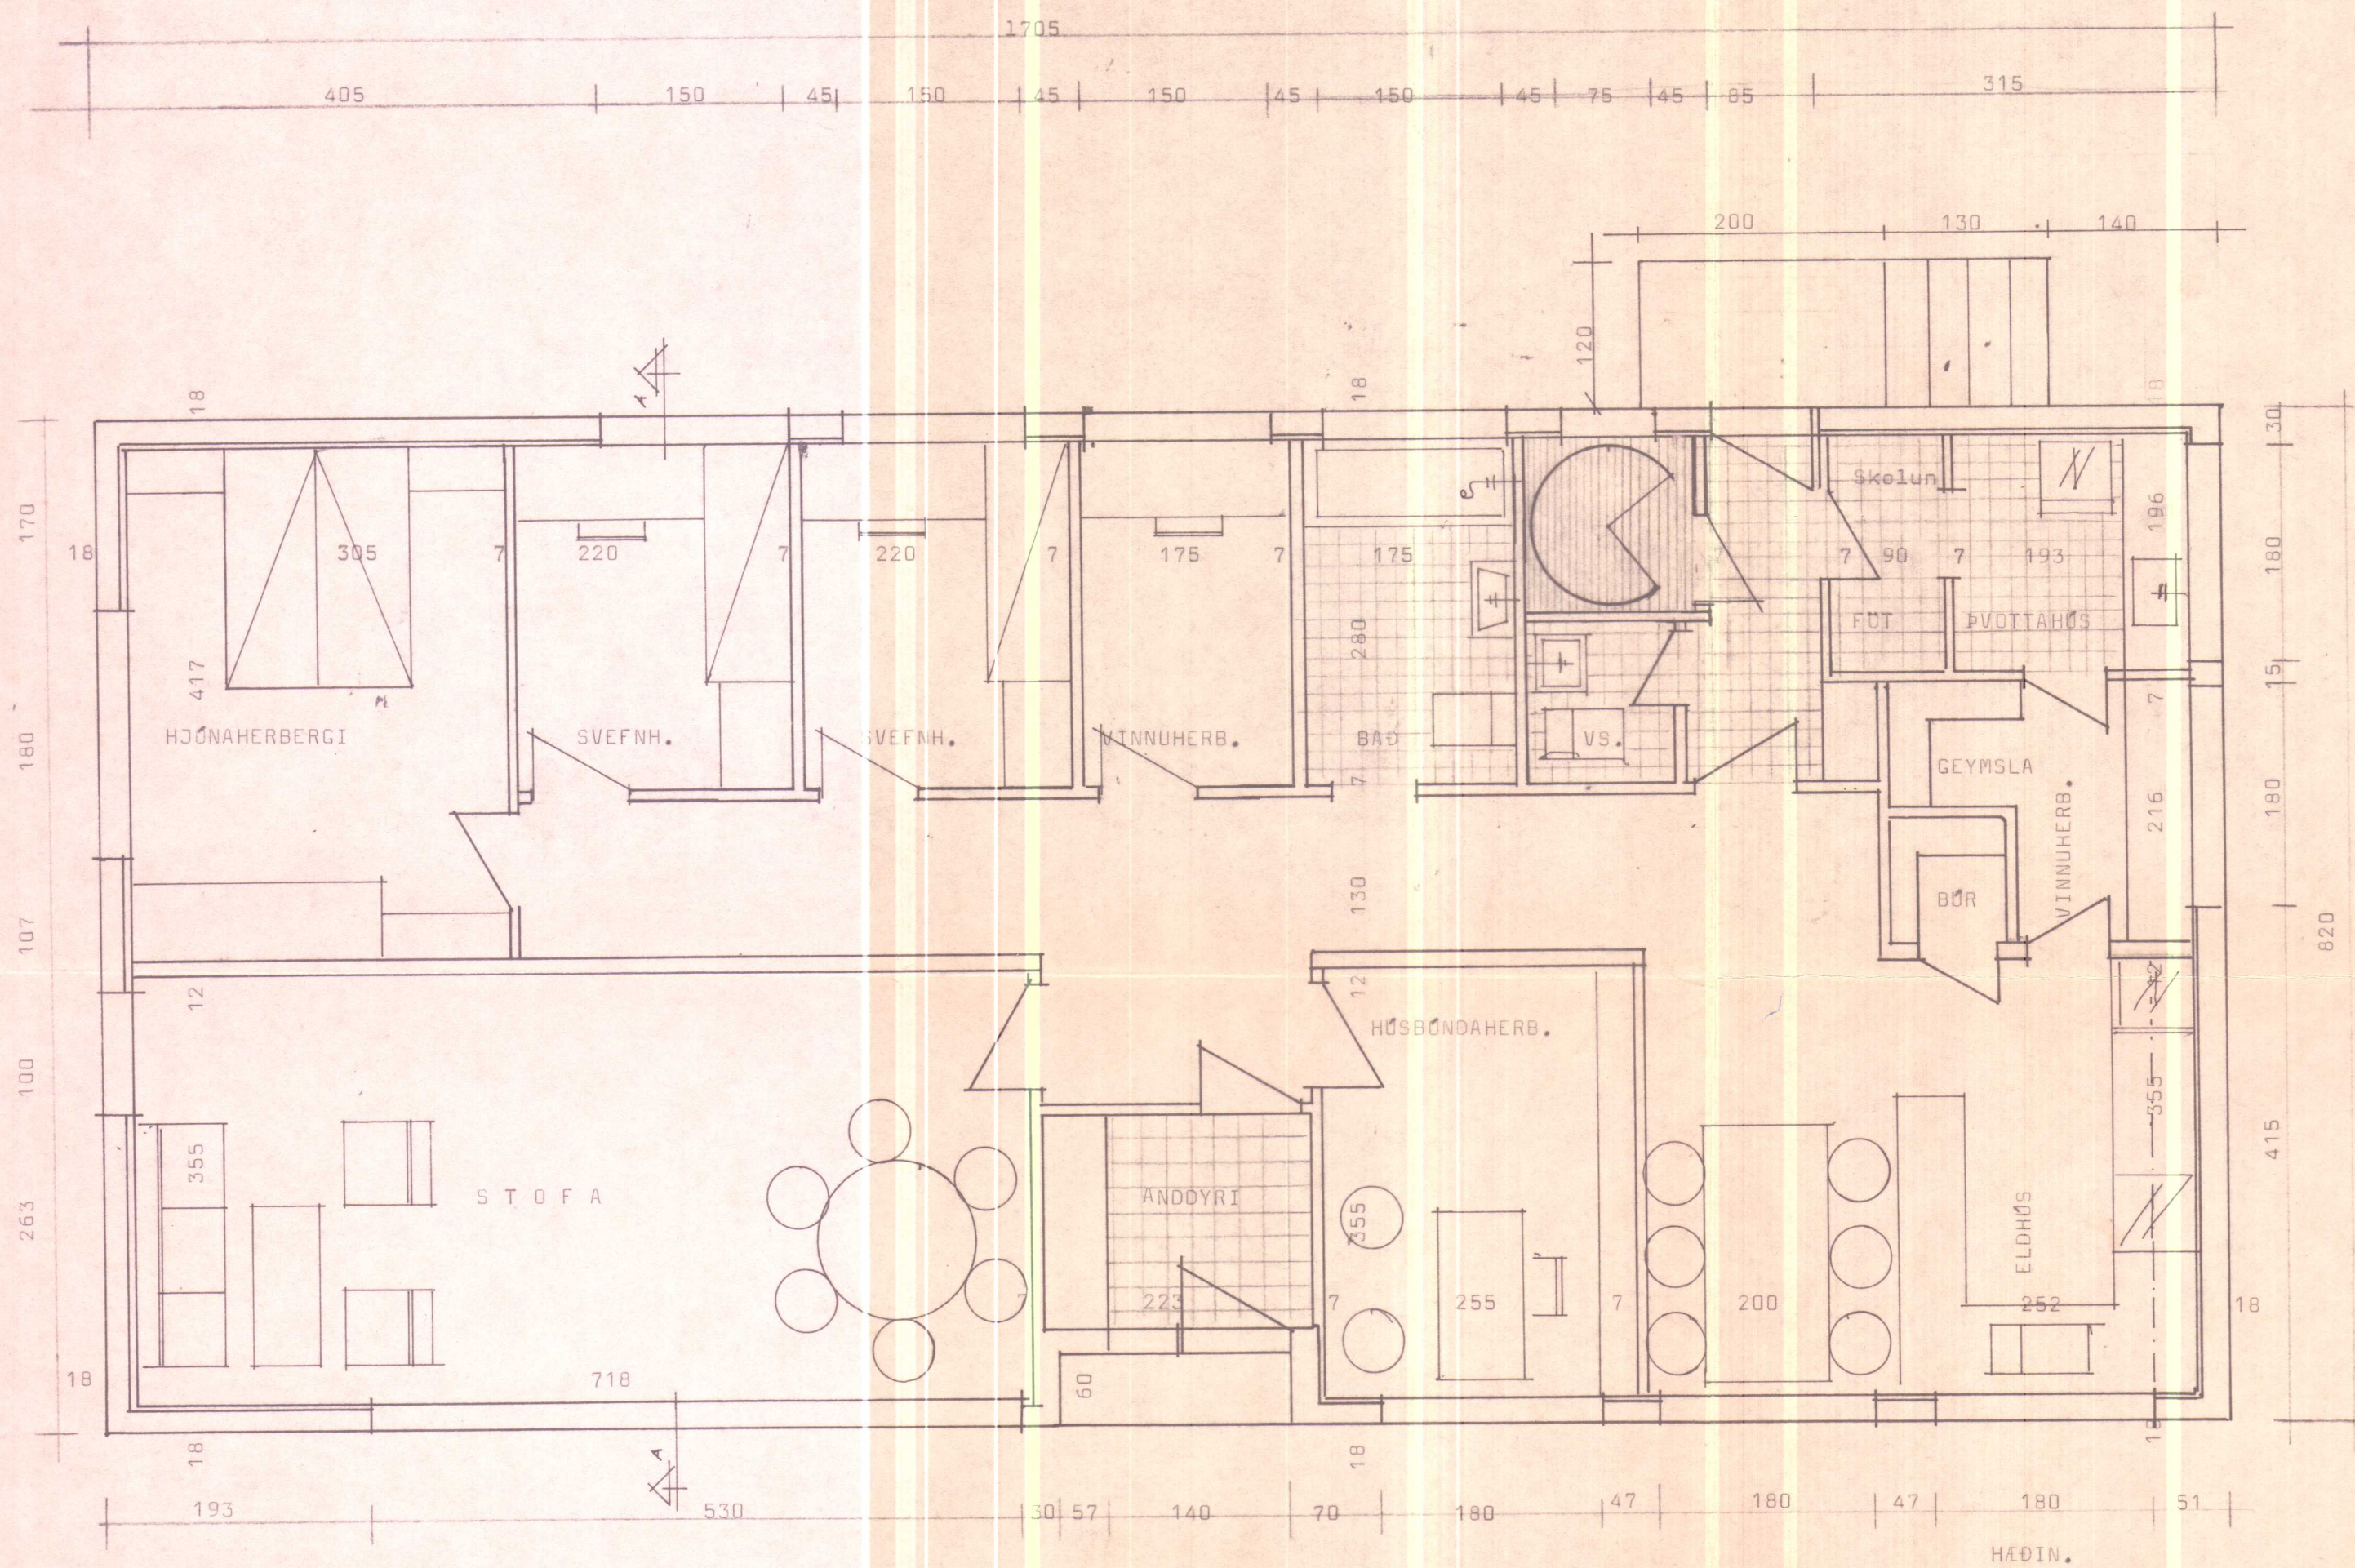

SKANNAÐ

TEIKNISTOFA LANDBÚNAÐARINS
HLEMMI REYKJAVÍK SÍMI 21200

Húppahlíð Ytri-Torfastaðahr. V-hún.

FRUMTEIKN. NR	2820
TEIKNAD HEFUR	P.S.
DAGSETNING	12.7."72.
MÆLIKVARÐI	1:50
NR.	2875/ 1