


Samþ. í byggingum f. h. Byggingarm.

Staðarhryggur 8/2 1926


Staðarhryggur

Örnir Jónsson


Þálfarstöðun

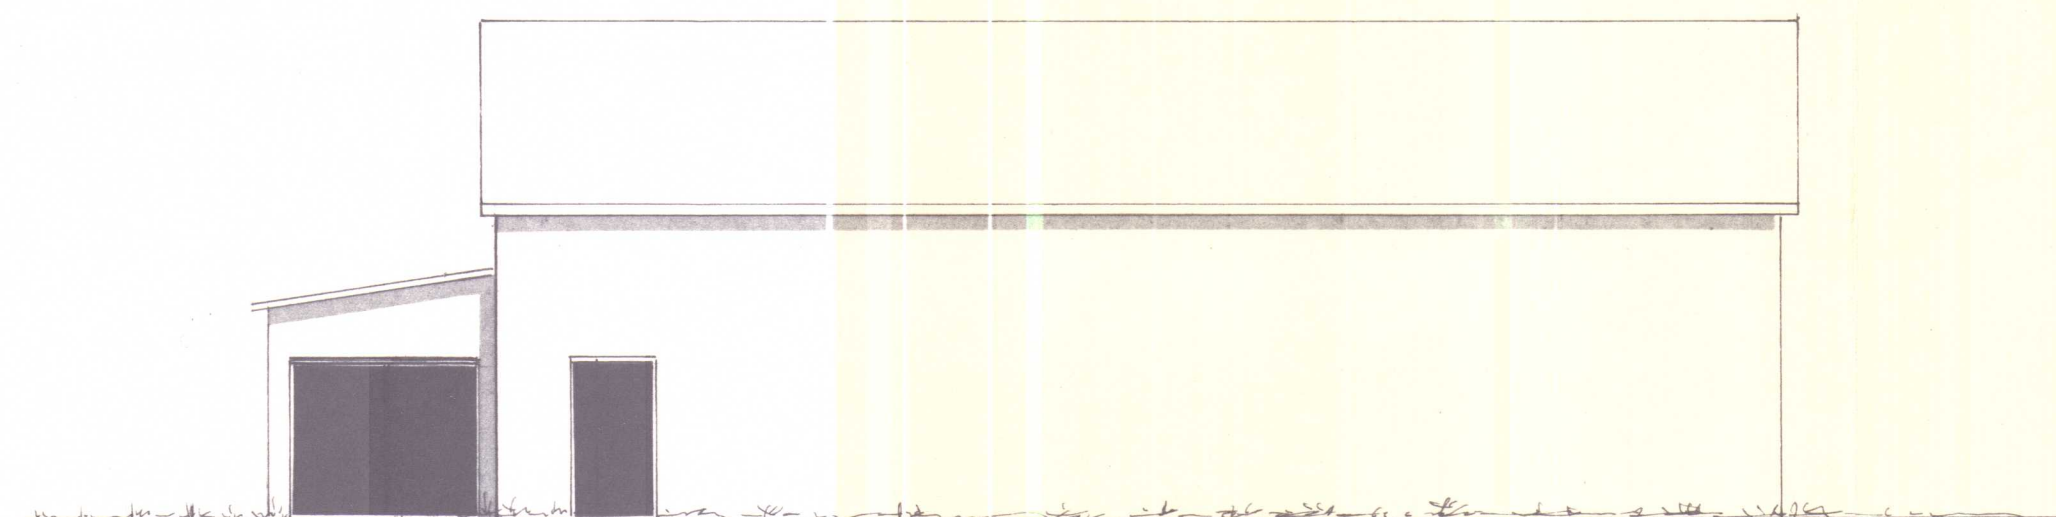


Gefl.

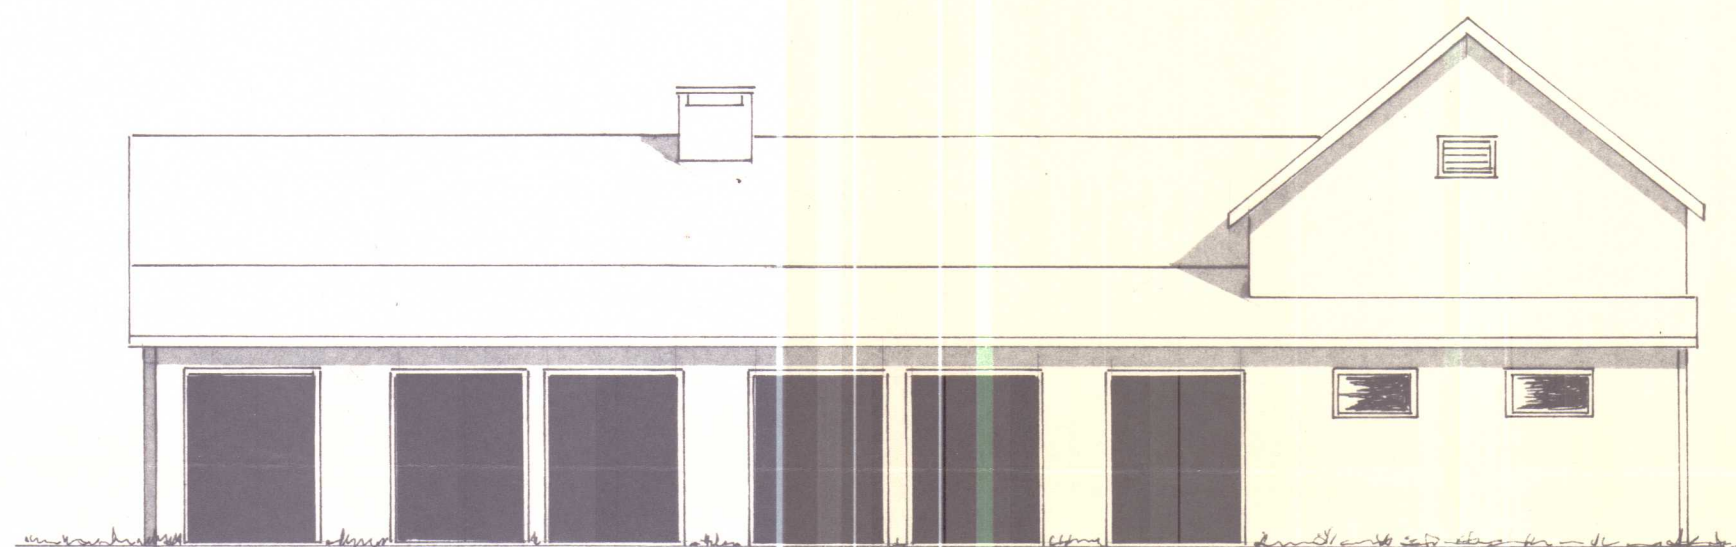


Hlið.

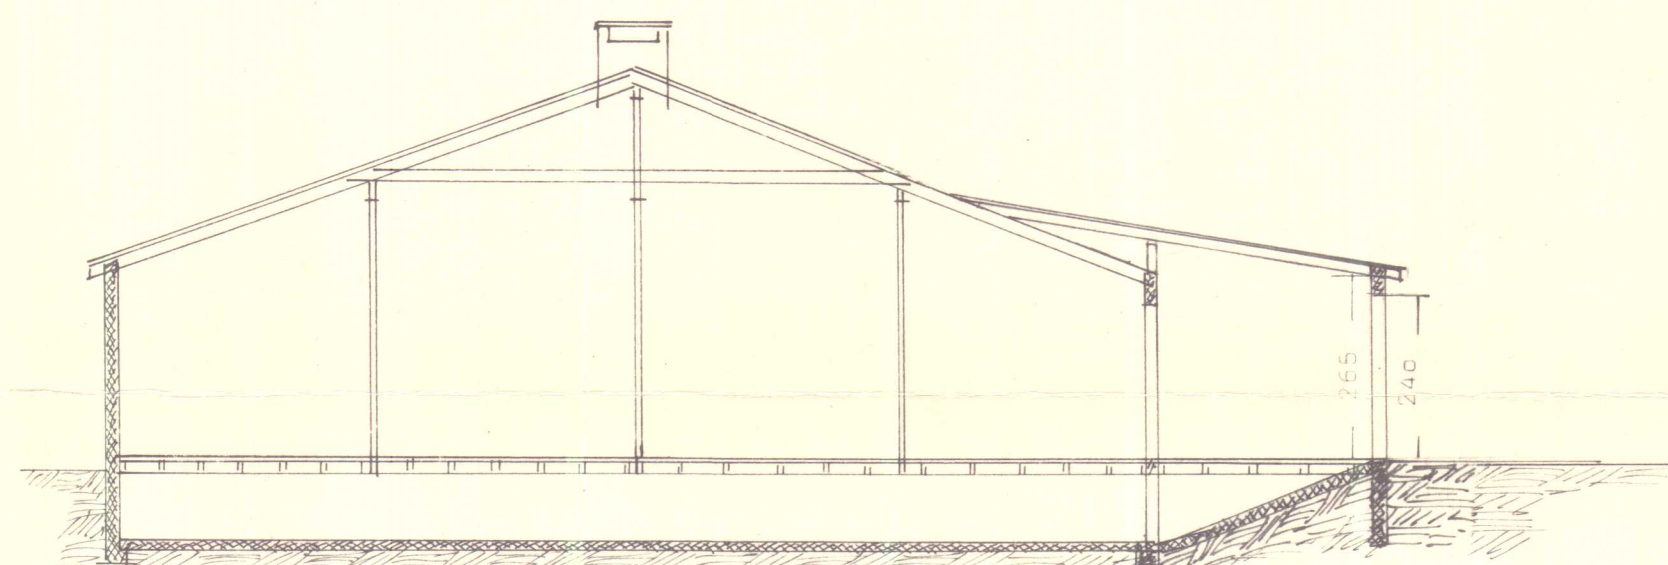

Skurður

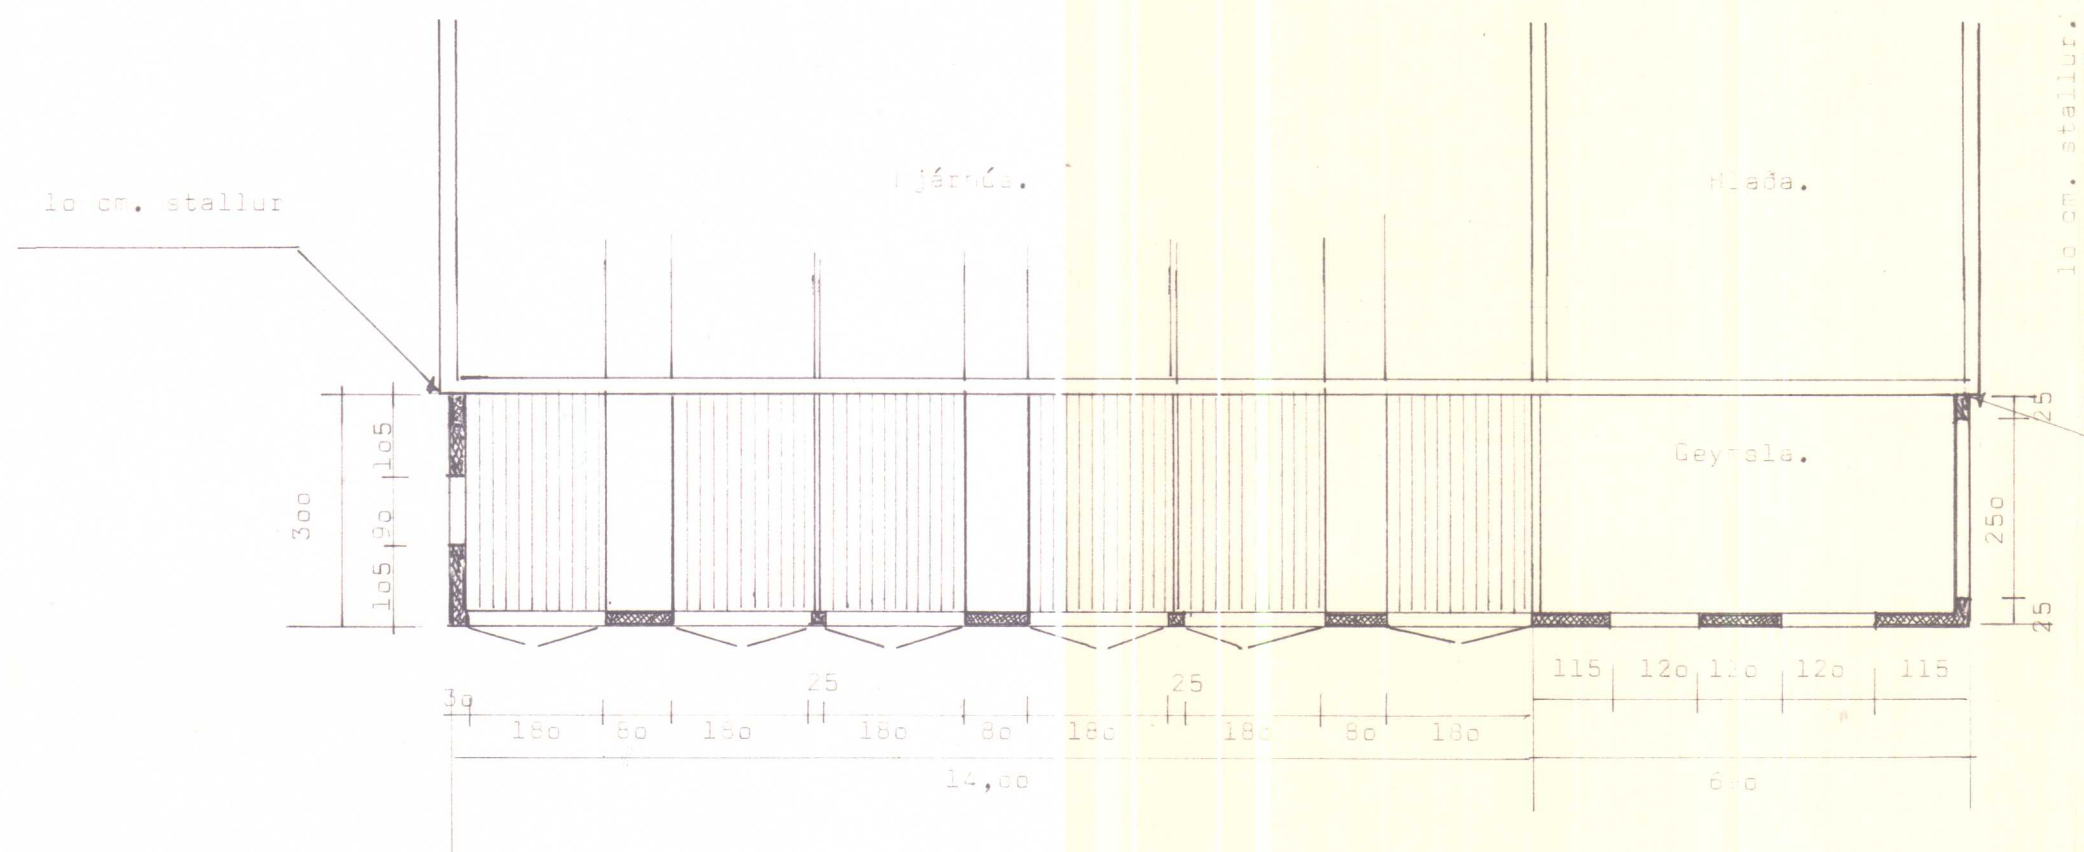

Geymsla.

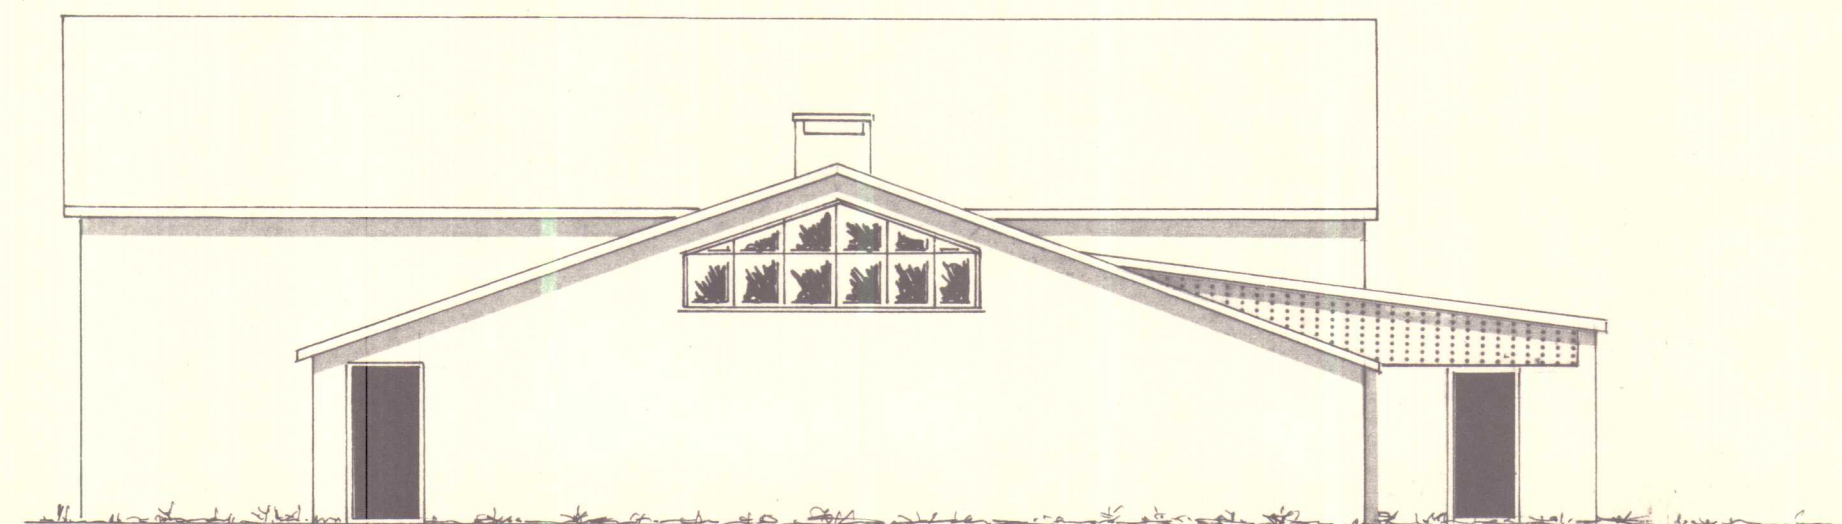

Gefl.

SKANNAD

Byggingastofnun
Laugavegi 120

Landbúnaðarins
Reykjavík

sími 2-54-44

Hvalshöfði, Staðarhryggur, V-HÚN.
Viðbygging við fjárhús fyrir 42 kindur.
Geymsla 18 m³
Grunnmynd, skurður, stílsmyndir.

Teikn nr. 20~ 2321

Brætt frá.

Malikvardi. 1:100

Dagsetning. 13. 11. 1926

Teiknað. Ö. J.