


HÚNAÞING
Samþykkt:

Ískiptulags- og byggingamefnd


4. Sept. 2003

Þreppamefnd 9. Okt. 2003

DL

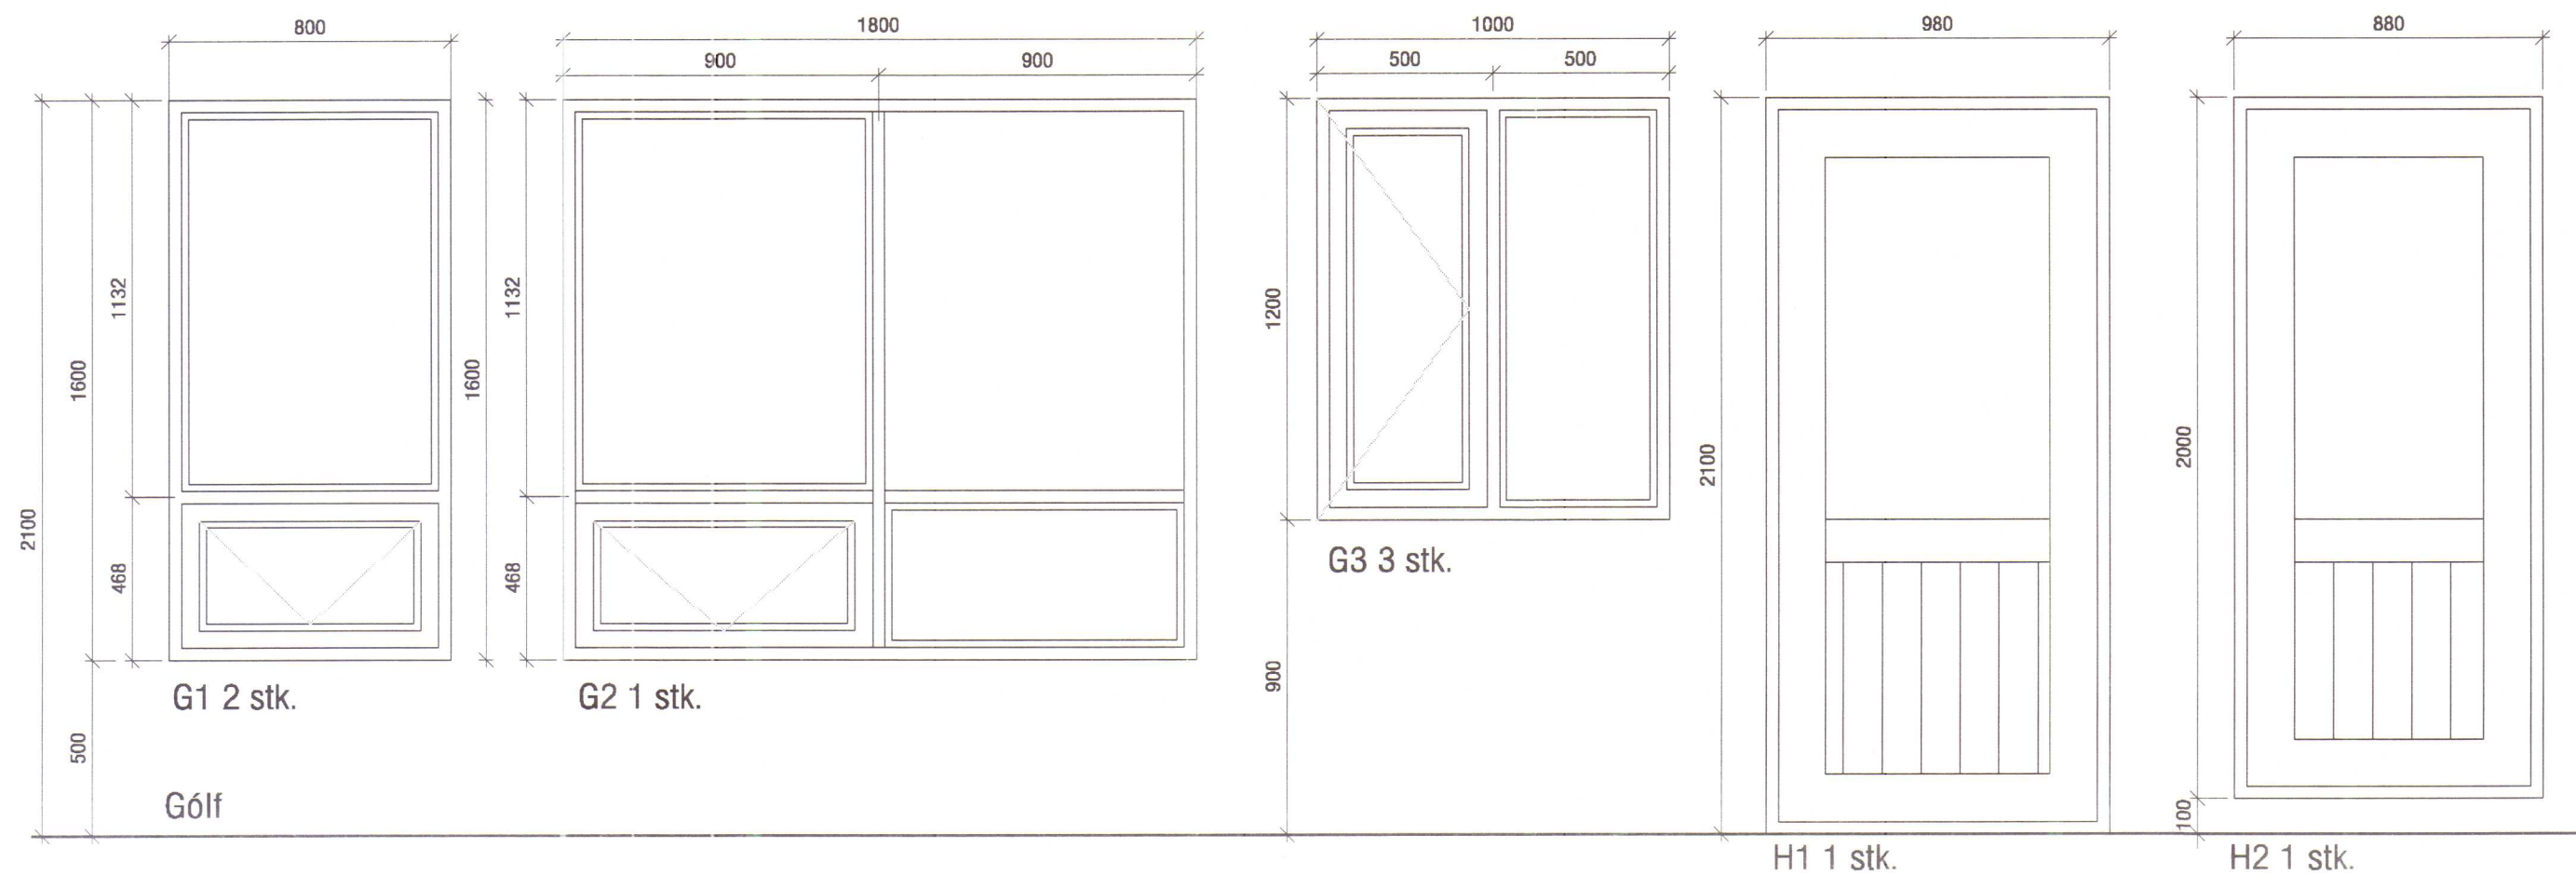


ÚTLIT VESTUR-HLIÐ

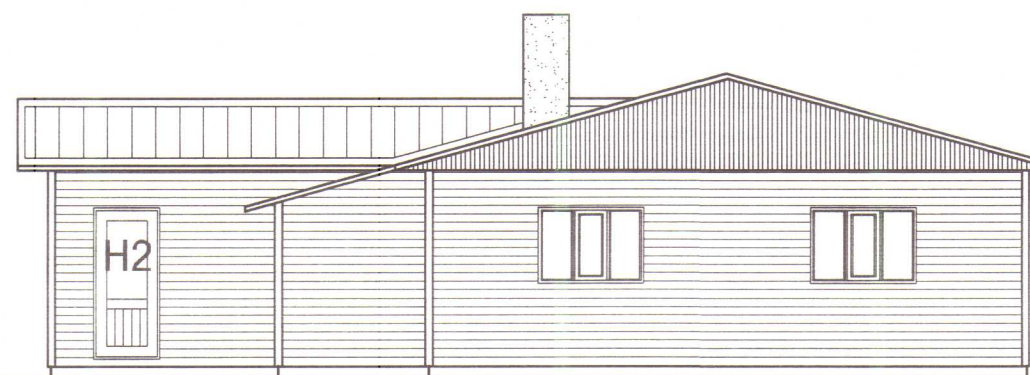

ÚTLIT SUÐUR-HLIÐ



ÚTLIT AUSTUR-HLIÐ

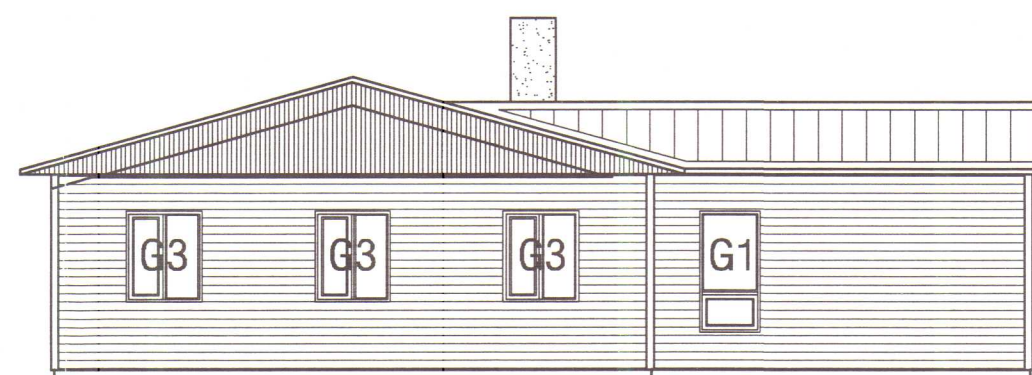

ÚTLIT NORÐUR-HLIÐ

VEKTOR
- hönnun og ráðgjöf -
Nýbýlavegi 6, 200 Kópavogi.

Ríkharður Oddsson
byggingafræðingur
Kl. 270261-5159
sími: 554-8650 fax: 554-8686.

HVALSHÖFÐI, V.-HÚNAVATNSSÝSLU

GLUGGATEIKNING

GLUGGAR OG YFIRLITSMYND

Teikn. nr. Tilvísun á teikningu

Samþykkt

Br. Dags.

Teiknað

Hannað JHH

Teiknað MA

Dagsetning Verk nr. Mælikvarði Teikn. nr.

19.09.03 A-03-09-15 1:20/100 S-03